



Orange Polska S.A.
Domena Hurt
Zarządzanie Zasobami Sieci i IT, Ewidencja i Standardy Infrastruktury
Dział Ewidencji i Zarządzania Danymi o Infrastrukturze Bydgoszcz
Adres do korespondencji:
ul. Chodkiewicza 61, 85-667 Bydgoszcz
tel.: 52 375 92 08

M STUDIO Biuro Projektów Drogowych
ul. Gen. W. Sikorskiego 1/17C
86-100 Świecie

Bydgoszcz, 11 sierpnia 2017r.

Numer pisma: 52569/TTIDWBU/U11/2017

Temat: Przebudowa drogi powiatowej nr 1212C Brzemiona - Drzycim.

Szanowni Państwo,

informujemy, że uzgadniamy przedstawiony projekt. Przy realizacji procesu budowy wymagane jest spełnienie następujących uwarunkowań, które są integralną częścią uzgodnienia:

1. Wykonawca jest zobowiązany zgłosić do ORANGE POLSKA S.A. prace w strefie sieci telekomunikacyjnej min. na 14 dni przed przystąpieniem do robót, powołując się na numer przedmiotowego pisma. Tryb i zasady zgłoszenia prac oraz wystąpienia o nadzór właścicielski dostępne są na stronie: www.orange.pl/wniosekonadzor. Wykonywanie prac na sieci ORANGE POLSKA S.A. bez zgłoszenia i nadzoru właścicielskiego jest naruszeniem własności ORANGE POLSKA S.A. i będzie zgłaszane organom ścigania. Zgłoszenie/Wniosek o nadzór właścicielski można przesłać ze strony www.orange.pl/wniosekonadzor lub kierować na adres:

ORANGE POLSKA S.A.
Obsługa Techniczna Klienta w Olsztynie
Wydział Utrzymania Usług i Infrastruktury
ul. Chodkiewicza 61
85-667 Bydgoszcz

Powiadomienie powinno zawierać nazwę i adres wykonawcy prac oraz telefon kontaktowy.

2. Roboty budowlano – montażowe w obrębie sieci telekomunikacyjnej wykonywać zgodnie z normami i przepisami obowiązującymi w budownictwie łączności ręcznie i pod nadzorem upoważnionego przedstawiciela ORANGE POLSKA S.A. Dostarczanie i Serwis Usług Obsługi Technicznej Klienta w Bydgoszczy;
3. Lokalizację podziemnych urządzeń telekomunikacyjnych w terenie należy potwierdzić za pomocą przekopów kontrolnych, a w przypadku odkrycia w trakcie robót ziemnych urządzeń nienaniesionych na planie należy je zabezpieczyć na koszt inwestora i powiadomić przedstawiciela ORANGE POLSKA S.A. Dostarczanie i Serwis Usług Obsługi Technicznej Klienta w Bydgoszczy oraz inspektora nadzoru. Istniejącą sieć teletechniczną eksploatowaną przez ORANGE POLSKA S.A. oznaczono na załączonych podkładach geodezyjnych symbolem - t ,

Ustala się 2-metrową strefę ochronną z każdej strony naszych urządzeń. W strefie ochronnej prace należy prowadzić ręcznie, ist. kable telekomunikacyjne zabezpieczyć dwudzielną rurą ochronną.

4. W strefie projektowanych wykopów sieć telefoniczną zabezpieczyć przed uszkodzeniem zgodnie z przedstawionym rozwiązaniem technicznym. Dodatkowe szczegóły zabezpieczenia ustalić na roboczo z naszym przedstawicielem. Koszty zabezpieczenia ponosi naruszający stan istniejący;
5. W przypadku zmiany rzędnych terenu należy wyregulować poziom ram studni do projektowanej niwelety. Zachować normatywne przykrycie uzbrojenia teletechnicznego. Koszty zabezpieczenia ponosi naruszający stan istniejący;
6. Miejsca zbliżeń i skrzyżowań oraz elementy zanikowe sieci telekomunikacyjnej przed ich zasypaniem podlegają obowiązkowi zgłoszenia pracownikowi sprawującemu w imieniu Orange Polska nadzór nad realizowanymi pracami.
7. Po zakończeniu prac inwestor jest zobowiązany do pisemnego zgłoszenia z 14-dniowym wyprzedzeniem na adres podany w punkcie 1 niniejszego pisma – wykonane zadanie do odbioru technicznego w zakresie miejsc kolizyjnych z sieciami teletechnicznymi oraz otrzymania pisemnej akceptacji w formie protokołu odbioru lub notatki służbowej.
8. W przypadku uszkodzenia lub kradzieży infrastruktury teletechnicznej, w szczególności w wyniku niedotrzymania wymagań i warunków określonych w niniejszym dokumencie, ORANGE POLSKA S.A., obciąży sprawcę pełnymi kosztami naprawy oraz odszkodowaniem za straty związane między innymi z wypłaconymi bonifikatami i karami wynikającymi z zawartych przez ORANGE POLSKA S.A umów z klientami, a także innymi karami administracyjnymi.
Łączna wysokość roszczeń ORANGE POLSKA S.A w stosunku do sprawcy uszkodzenia może sięgać nawet kwoty kilkuset tysięcy złotych polskich;
9. Niniejsze uzgodnienie ważne jest jeden rok od daty jego wydania.
10. Istniejące kable telekom. zabezpieczyć dwudzielną rurą ochronną.

Za powyższe uzgodnienie zostanie pobrana opłata wg aktualnego cennika.


Należność należy uregulować w terminie określonym na fakturze VAT, która zostanie przesłana odrębną korespondencją.

ORANGE POLSKA S.A. Wydział Ewidencji i Zarządzania Danymi o Infrastrukturze otrzymał do celów służbowych 1 kpl. planów z przedmiotowego uzgodnienia w wersji papierowej.

Z poważaniem



Tomasz Spręglewski
Starszy Specjalista ds. Zasobów Infrastruktury

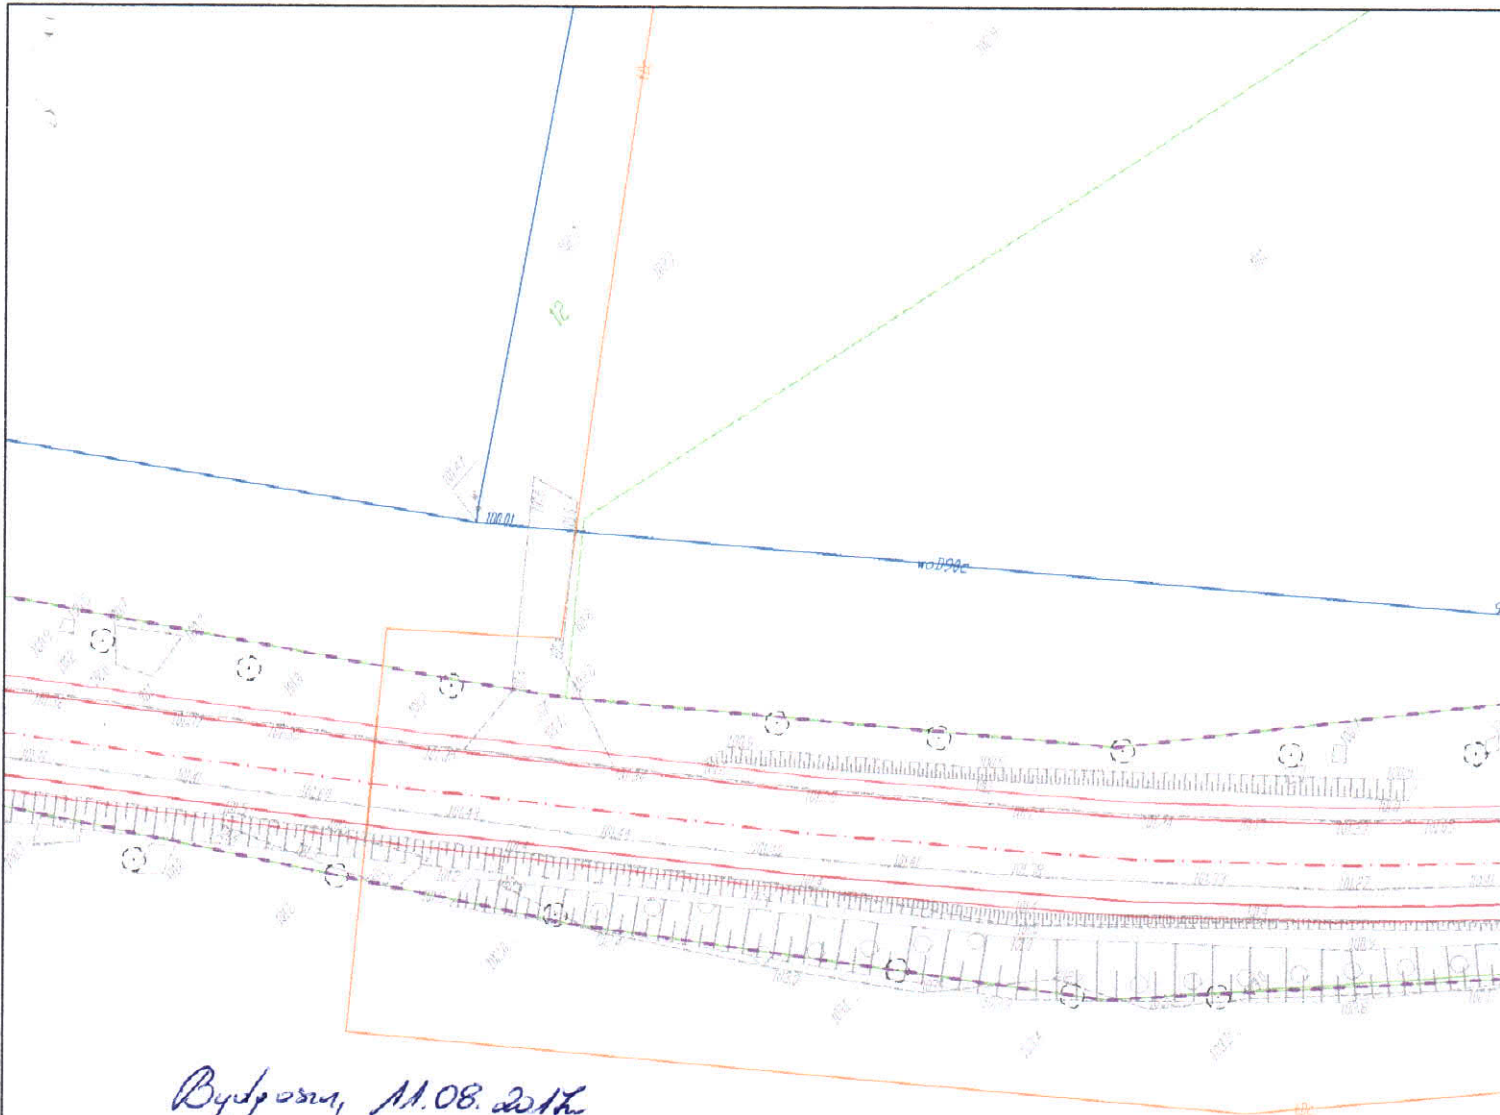

Bydgoszcz, 11.08.2016
Orange Polska S.A.


Zarządzanie Zasobami Sieci i IT
Dział Ewidencji i Zarządzania Danymi
o Infrastrukturze 4-Bydgoszcz

ul. Chodkiewicza 61, 85-667 Bydgoszcz

*Uchwała z załącznikiem
(ark. 2.1 - 2.10)*

Tomasz Spręglewicz


Specjalista

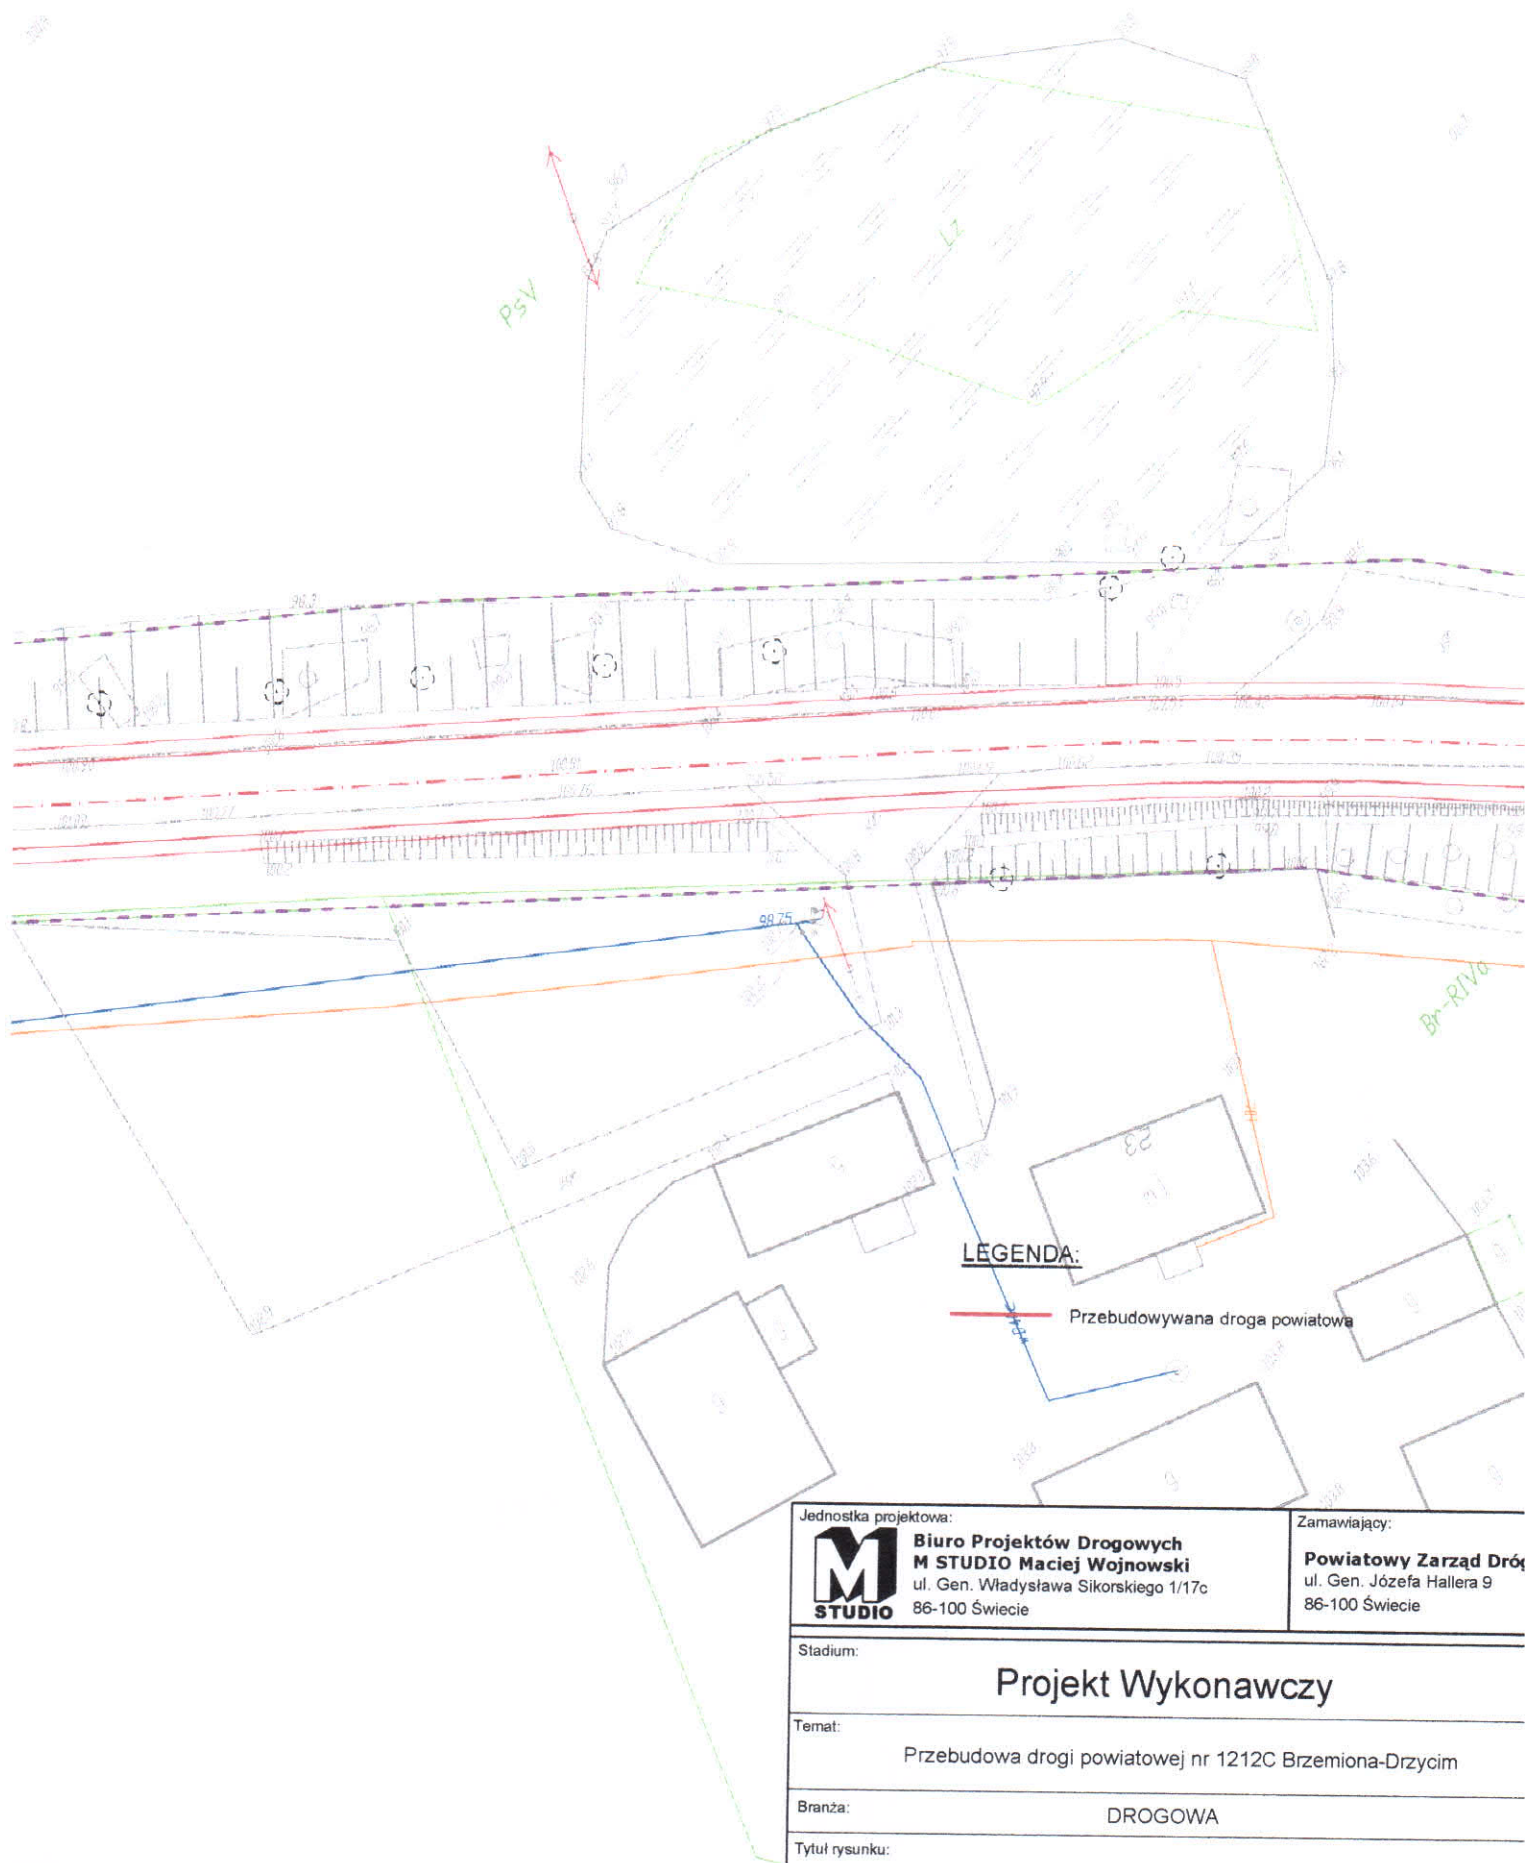

LEGENDA:

— Przebudowywana droga powiatowa

Jednostka projektowa:



**Biuro Projektów Drogowych
M STUDIO Maciej Wojnowski**
ul. Gen. Władysława Sikorskiego 1/17c
86-100 Świecie

Zamawiający:

Powiatowy Zarząd Dróg
ul. Gen. Józefa Hallera 9
86-100 Świecie

Stadium:

Projekt Wykonawczy

Temat:

Przebudowa drogi powiatowej nr 1212C Brzemiona-Drzycim

Branża:

DROGOWA

Tytuł rysunku:

Plan sytuacyjny

SKALA 1:500

ZESPÓŁ PROJEKTOWY

Funkcja	Imię i Nazwisko	Numer uprawnień	Podpis
PROJEKTANT	mgr inż. Maciej Wojnowski	KUP/0118/PWOD/11	
data	nr rys.	faza	Tom
07.2017	2.1	PW	-





Orange Polska S.A.


Zarządzenie Zasobami Sieci IT
Dział Ewidencji i Zarządzania Danymi
o Infrastrukturze 4-Bydgoszcz

ul. Chodkiewicza 61, 85-667 Bydgoszcz

LEGENDA:

— Przebudowywana droga powiatowa

Jednostka projektowa:  Biuro Projektów Drogowych M STUDIO Maciej Wojnowski ul. Gen. Władysława Sikorskiego 1/17c 86-100 Świecie		Zamawiający: Powiatowy Zarząd Dróg ul. Gen. Józefa Hallera 9 86-100 Świecie	
Stadium: <h2 style="text-align: center;">Projekt Wykonawczy</h2>			
Temat: Przebudowa drogi powiatowej nr 1212C Brzemiona-Drzycim			
Branża: DROGOWA			
Tytuł rysunku: Plan sytuacyjny SKALA 1:500			
ZESPÓŁ PROJEKTOWY			
Funkcja	Imię i Nazwisko	Numer uprawnień	Podpis
PROJEKTANT	mgr inż. Maciej Wojnowski	KUP/0118/PWOD/11	
data	nr rys.	faza	Tom
07.2017	2.2	PW	-

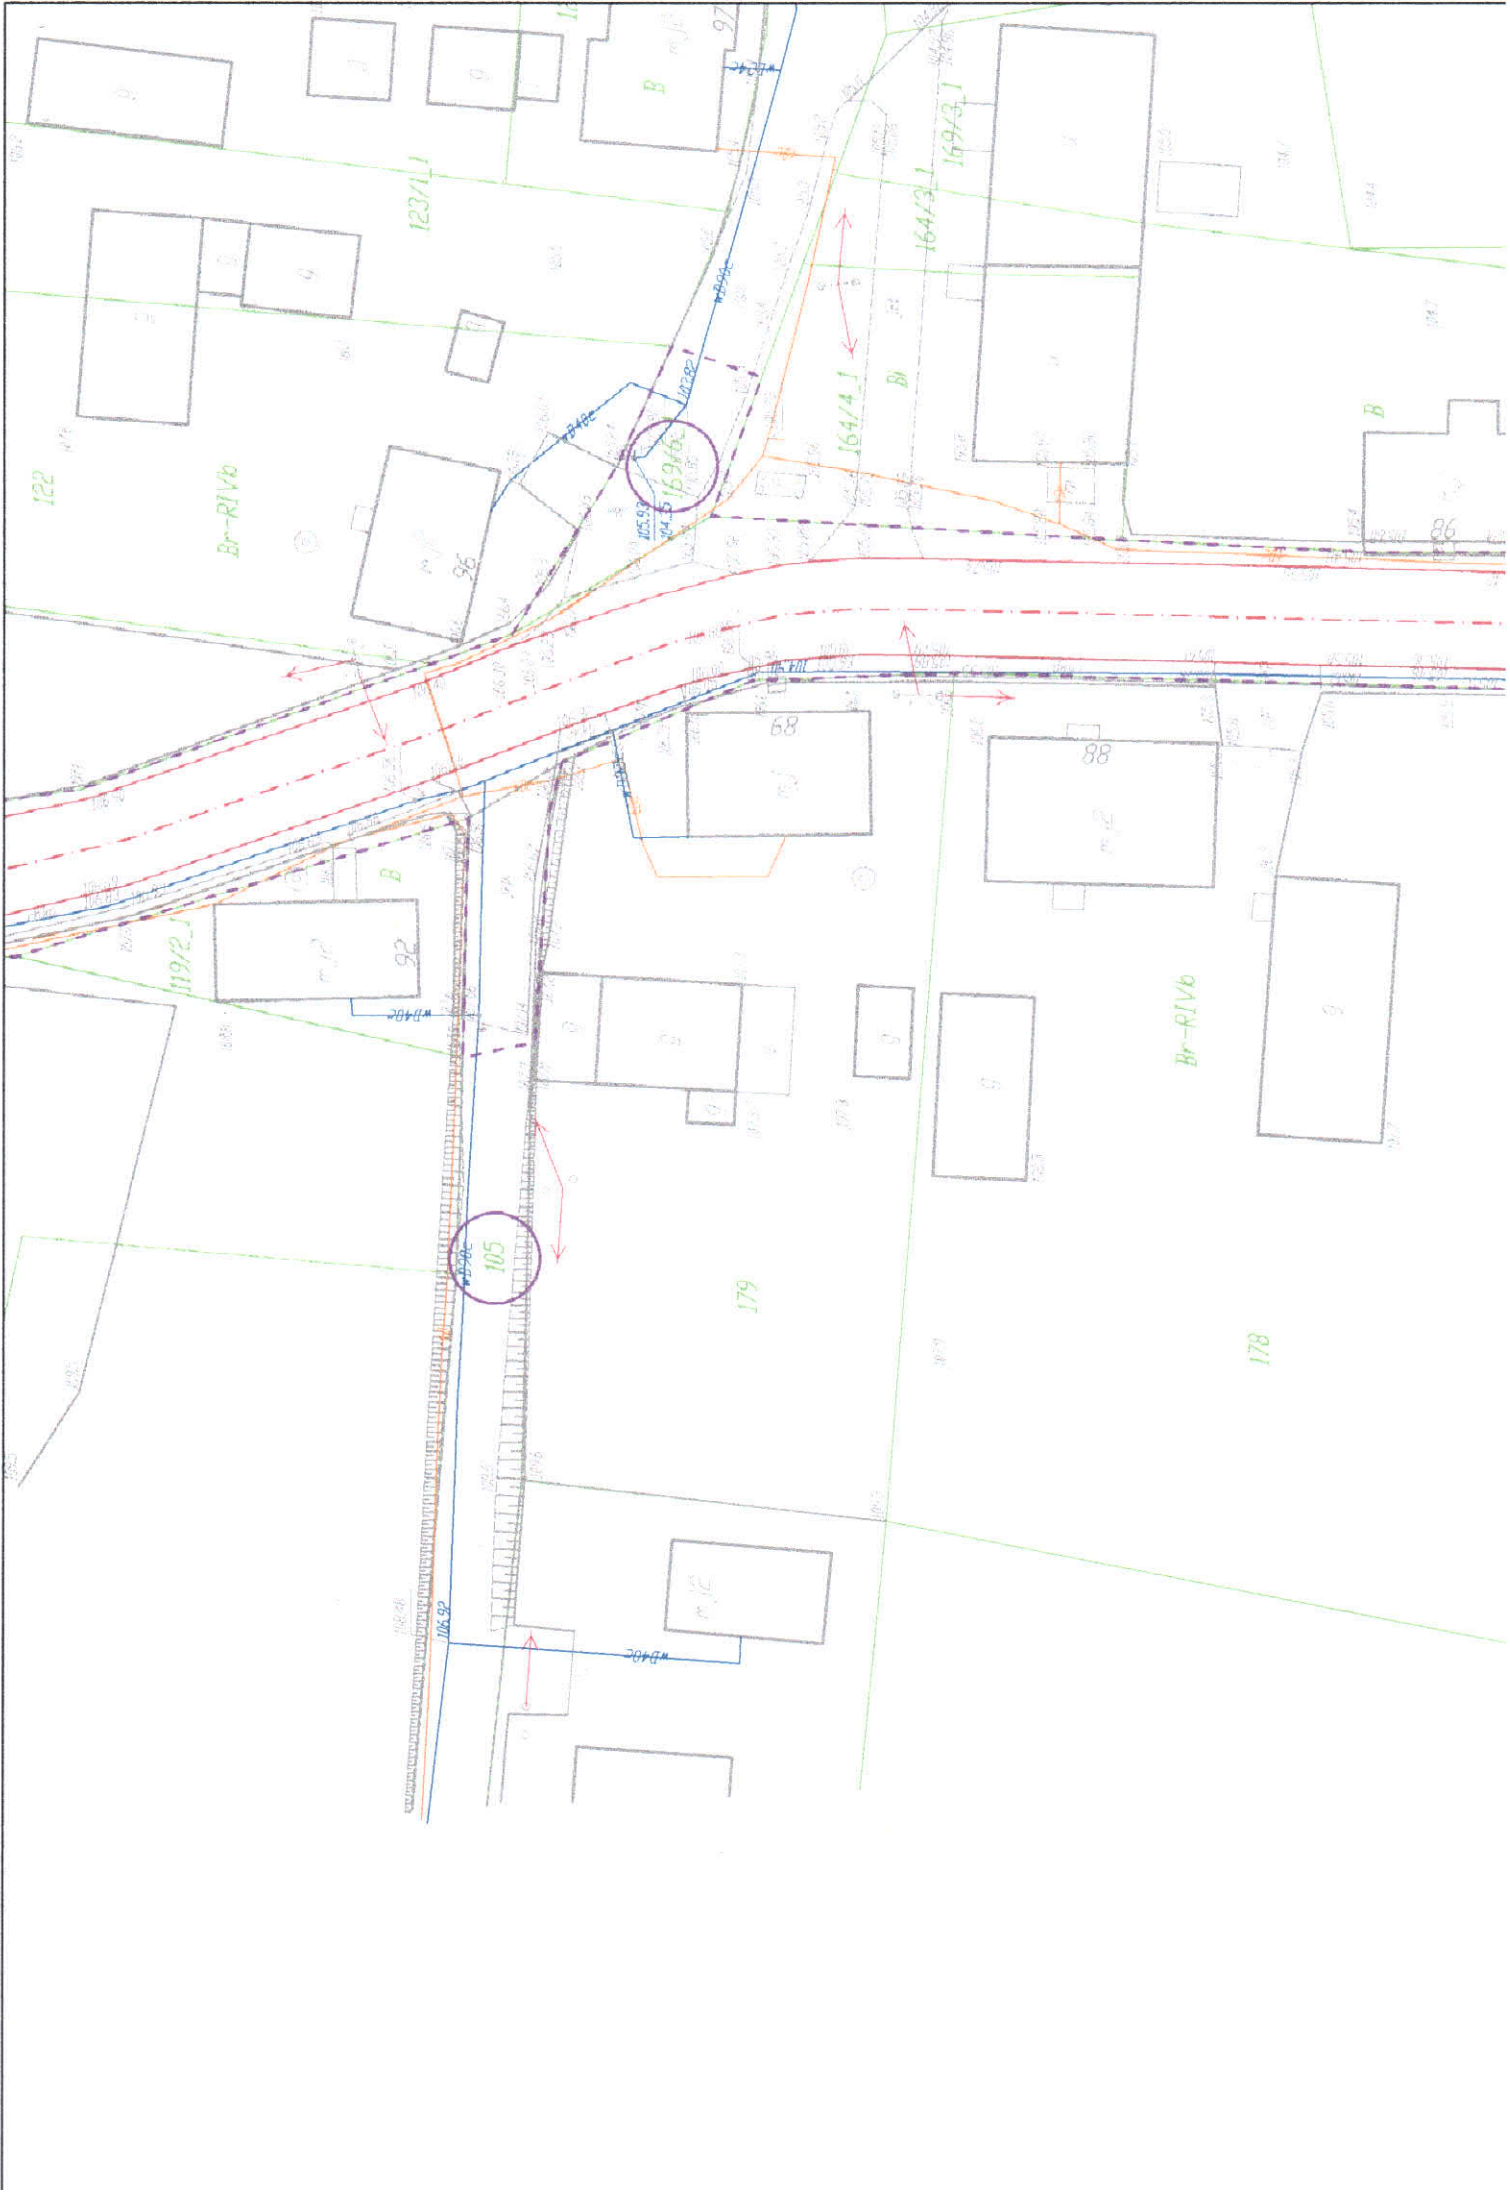

Br-RIVb

Br-RIVb

105

109/6

164/4.1

169/3.1

123/1.1

119/2.1

179

178

122

96

68

88

92

104

97

86

104.93

104.5

104.8

104.9

104.7

104.6

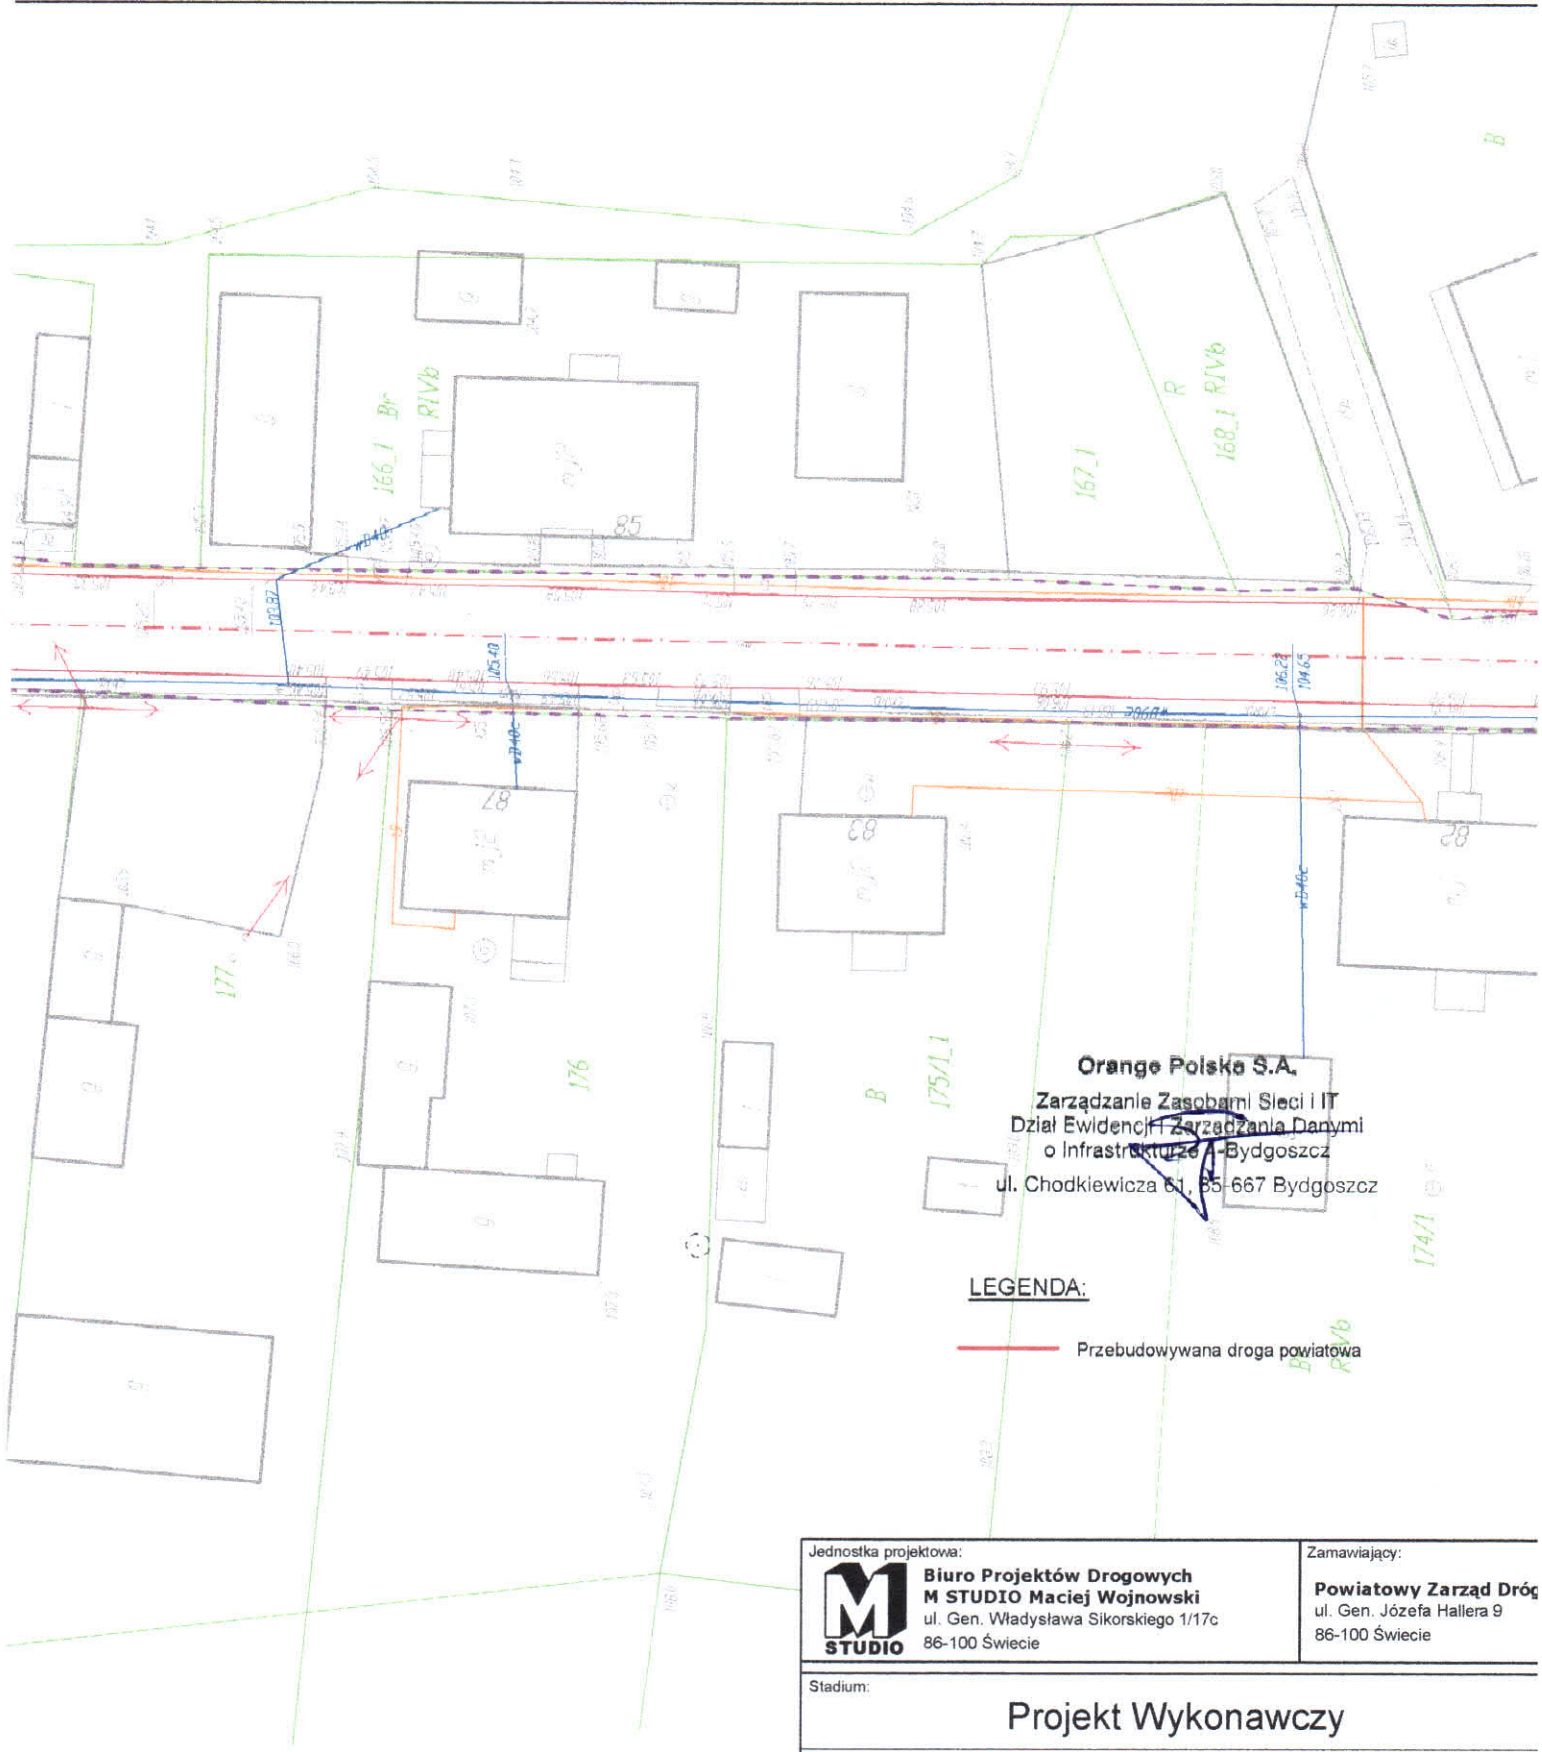


Orange Polska S.A.
 Zarządzanie Zasobami Sieci i IT
 Dział Ewidencji Zarządzania Danymi
 o Infrastrukturze - Bydgoszcz
 ul. Chodkiewicza 61, 85-667 Bydgoszcz

LEGENDA:


— Przebudowywana droga powiatowa

Jednostka projektowa:  M STUDIO Maciej Wojnowski ul. Gen. Władysława Sikorskiego 1/17c 86-100 Świecie		Zamawiający: Powiatowy Zarząd Dróg ul. Gen. Józefa Hallera 9 86-100 Świecie	
Stadium: <h2 style="text-align: center;">Projekt Wykonawczy</h2>			
Temat: Przebudowa drogi powiatowej nr 1212C Brzemiona-Drzycim			
Branża: DROGOWA			
Tytuł rysunku: <h3 style="text-align: center;">Plan sytuacyjny</h3> <div style="text-align: right;">SKALA 1:500</div>			
ZESPÓŁ PROJEKTOWY			
Funkcja	Imię i Nazwisko	Numer uprawnień	Podpis
PROJEKTANT	mgr inż. Maciej Wojnowski	KUP/0118/PWOD/11	
data	nr rys.	faza	Tom
07.2017	2.3	PW	-



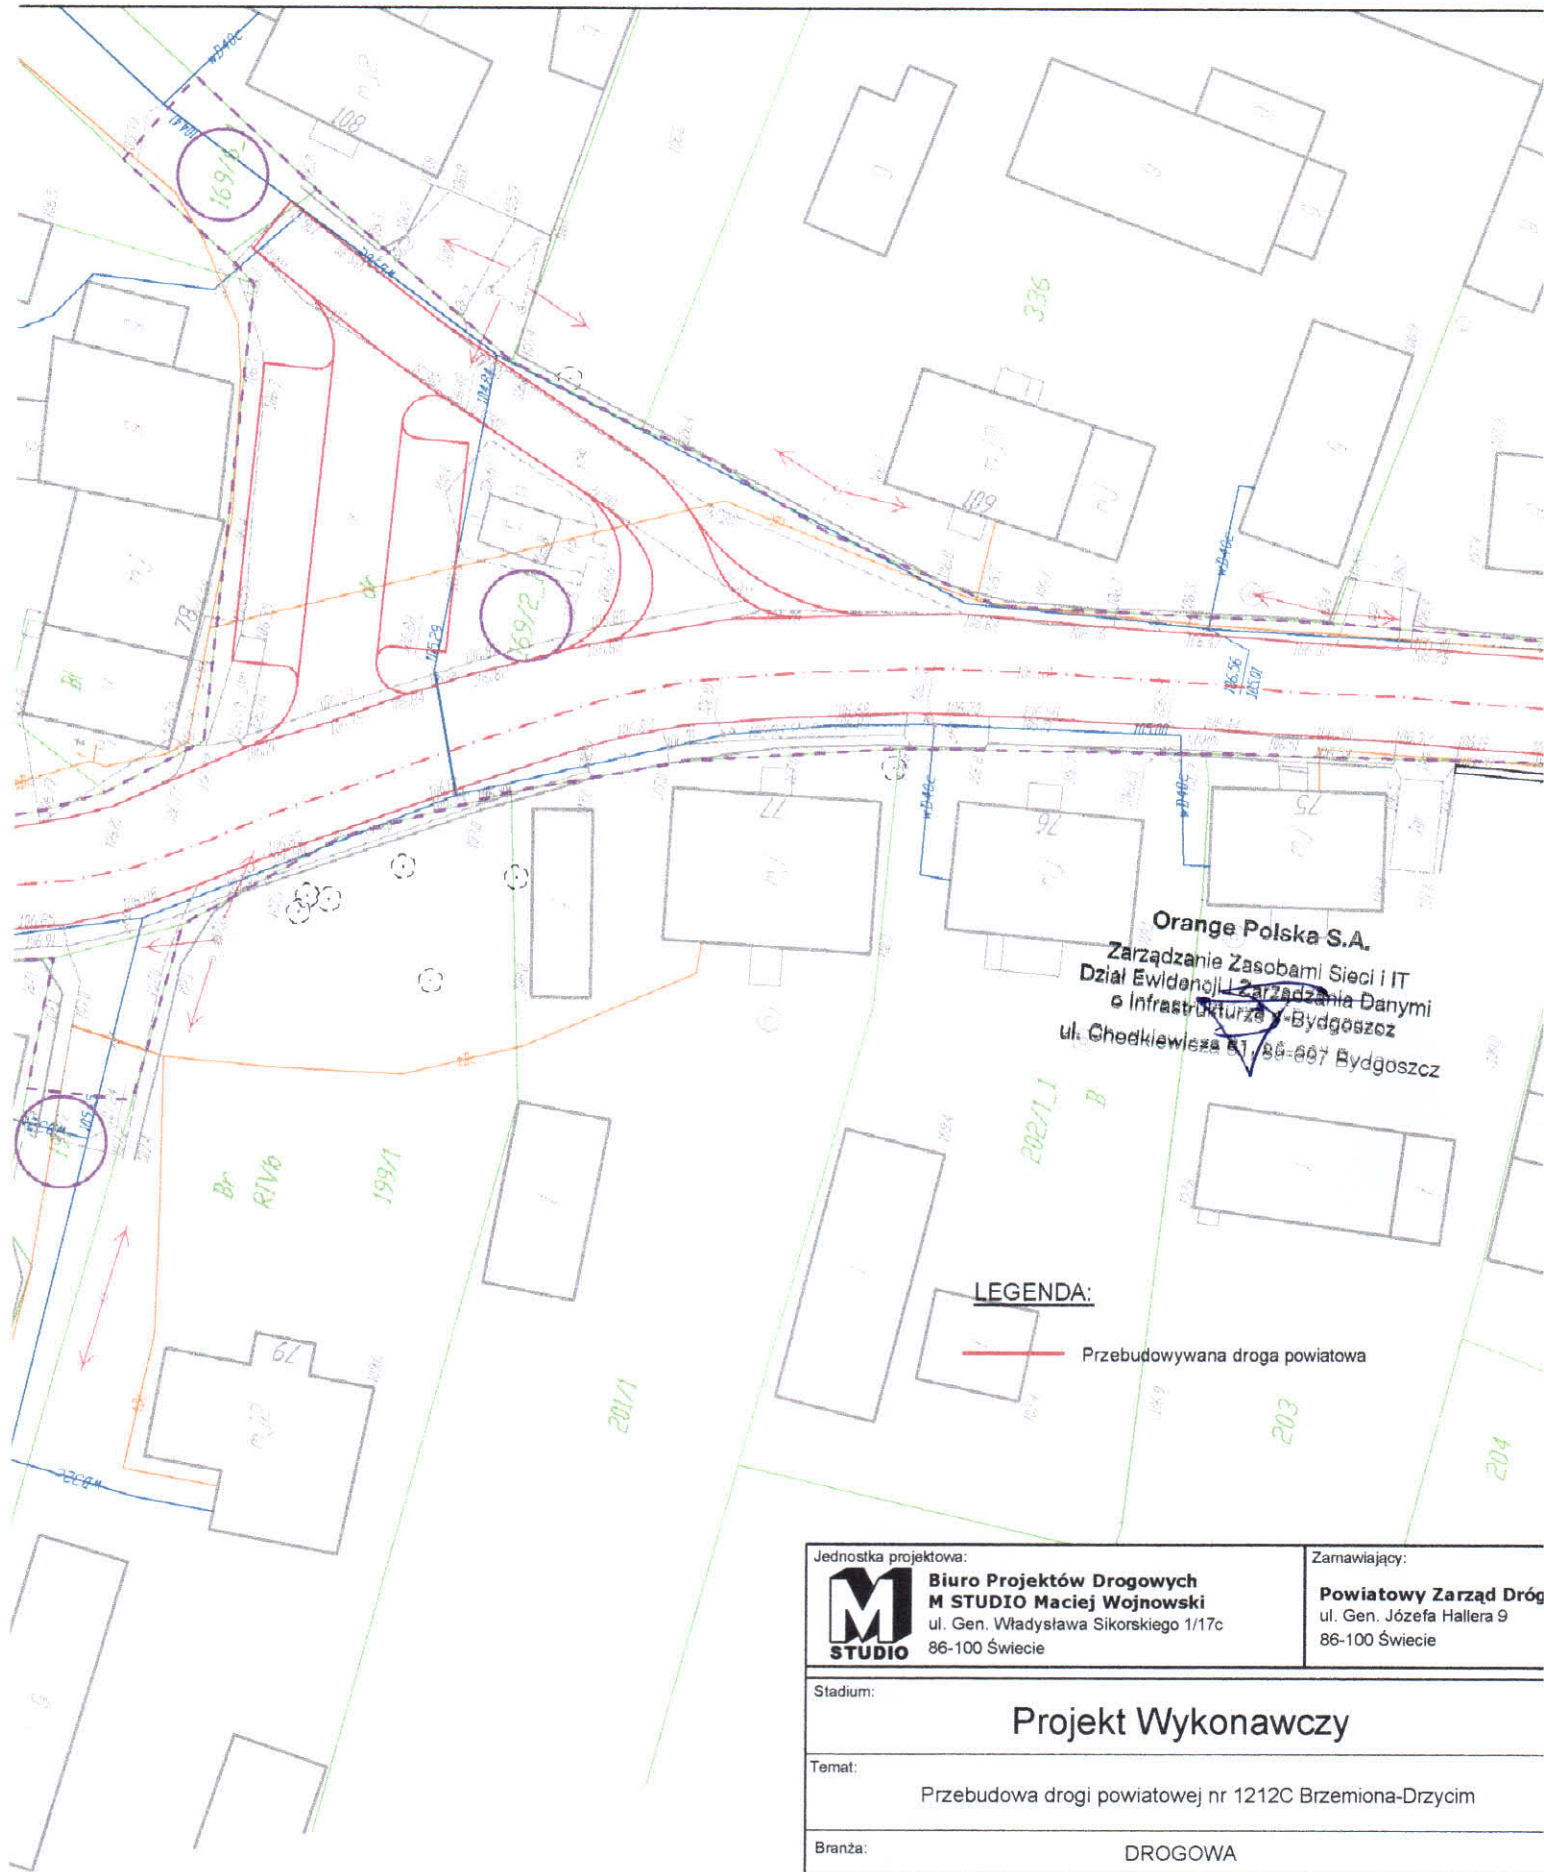

Jednostka projektowa:  Biuro Projektów Drogowych M STUDIO Maciej Wojnowski ul. Gen. Władysława Sikorskiego 1/17c 86-100 Świecie		Zamawiający: Powiatowy Zarząd Dróg ul. Gen. Józefa Hallera 9 86-100 Świecie	
Stadium: <h2 style="text-align: center;">Projekt Wykonawczy</h2>			
Temat: Przebudowa drogi powiatowej nr 1212C Brzemiona-Drzycim			
Branża: DROGOWA			
Tytuł rysunku: Plan sytuacyjny SKALA 1:500			
ZESPÓŁ PROJEKTOWY			
Funkcja	Imię i Nazwisko	Numer uprawnień	Podpis
PROJEKTANT	mgr inż. Maciej Wojnowski	KUP/0118/PWOD/11	
data	nr rys.	faza	Tom
07.2017	2.4	PW	-

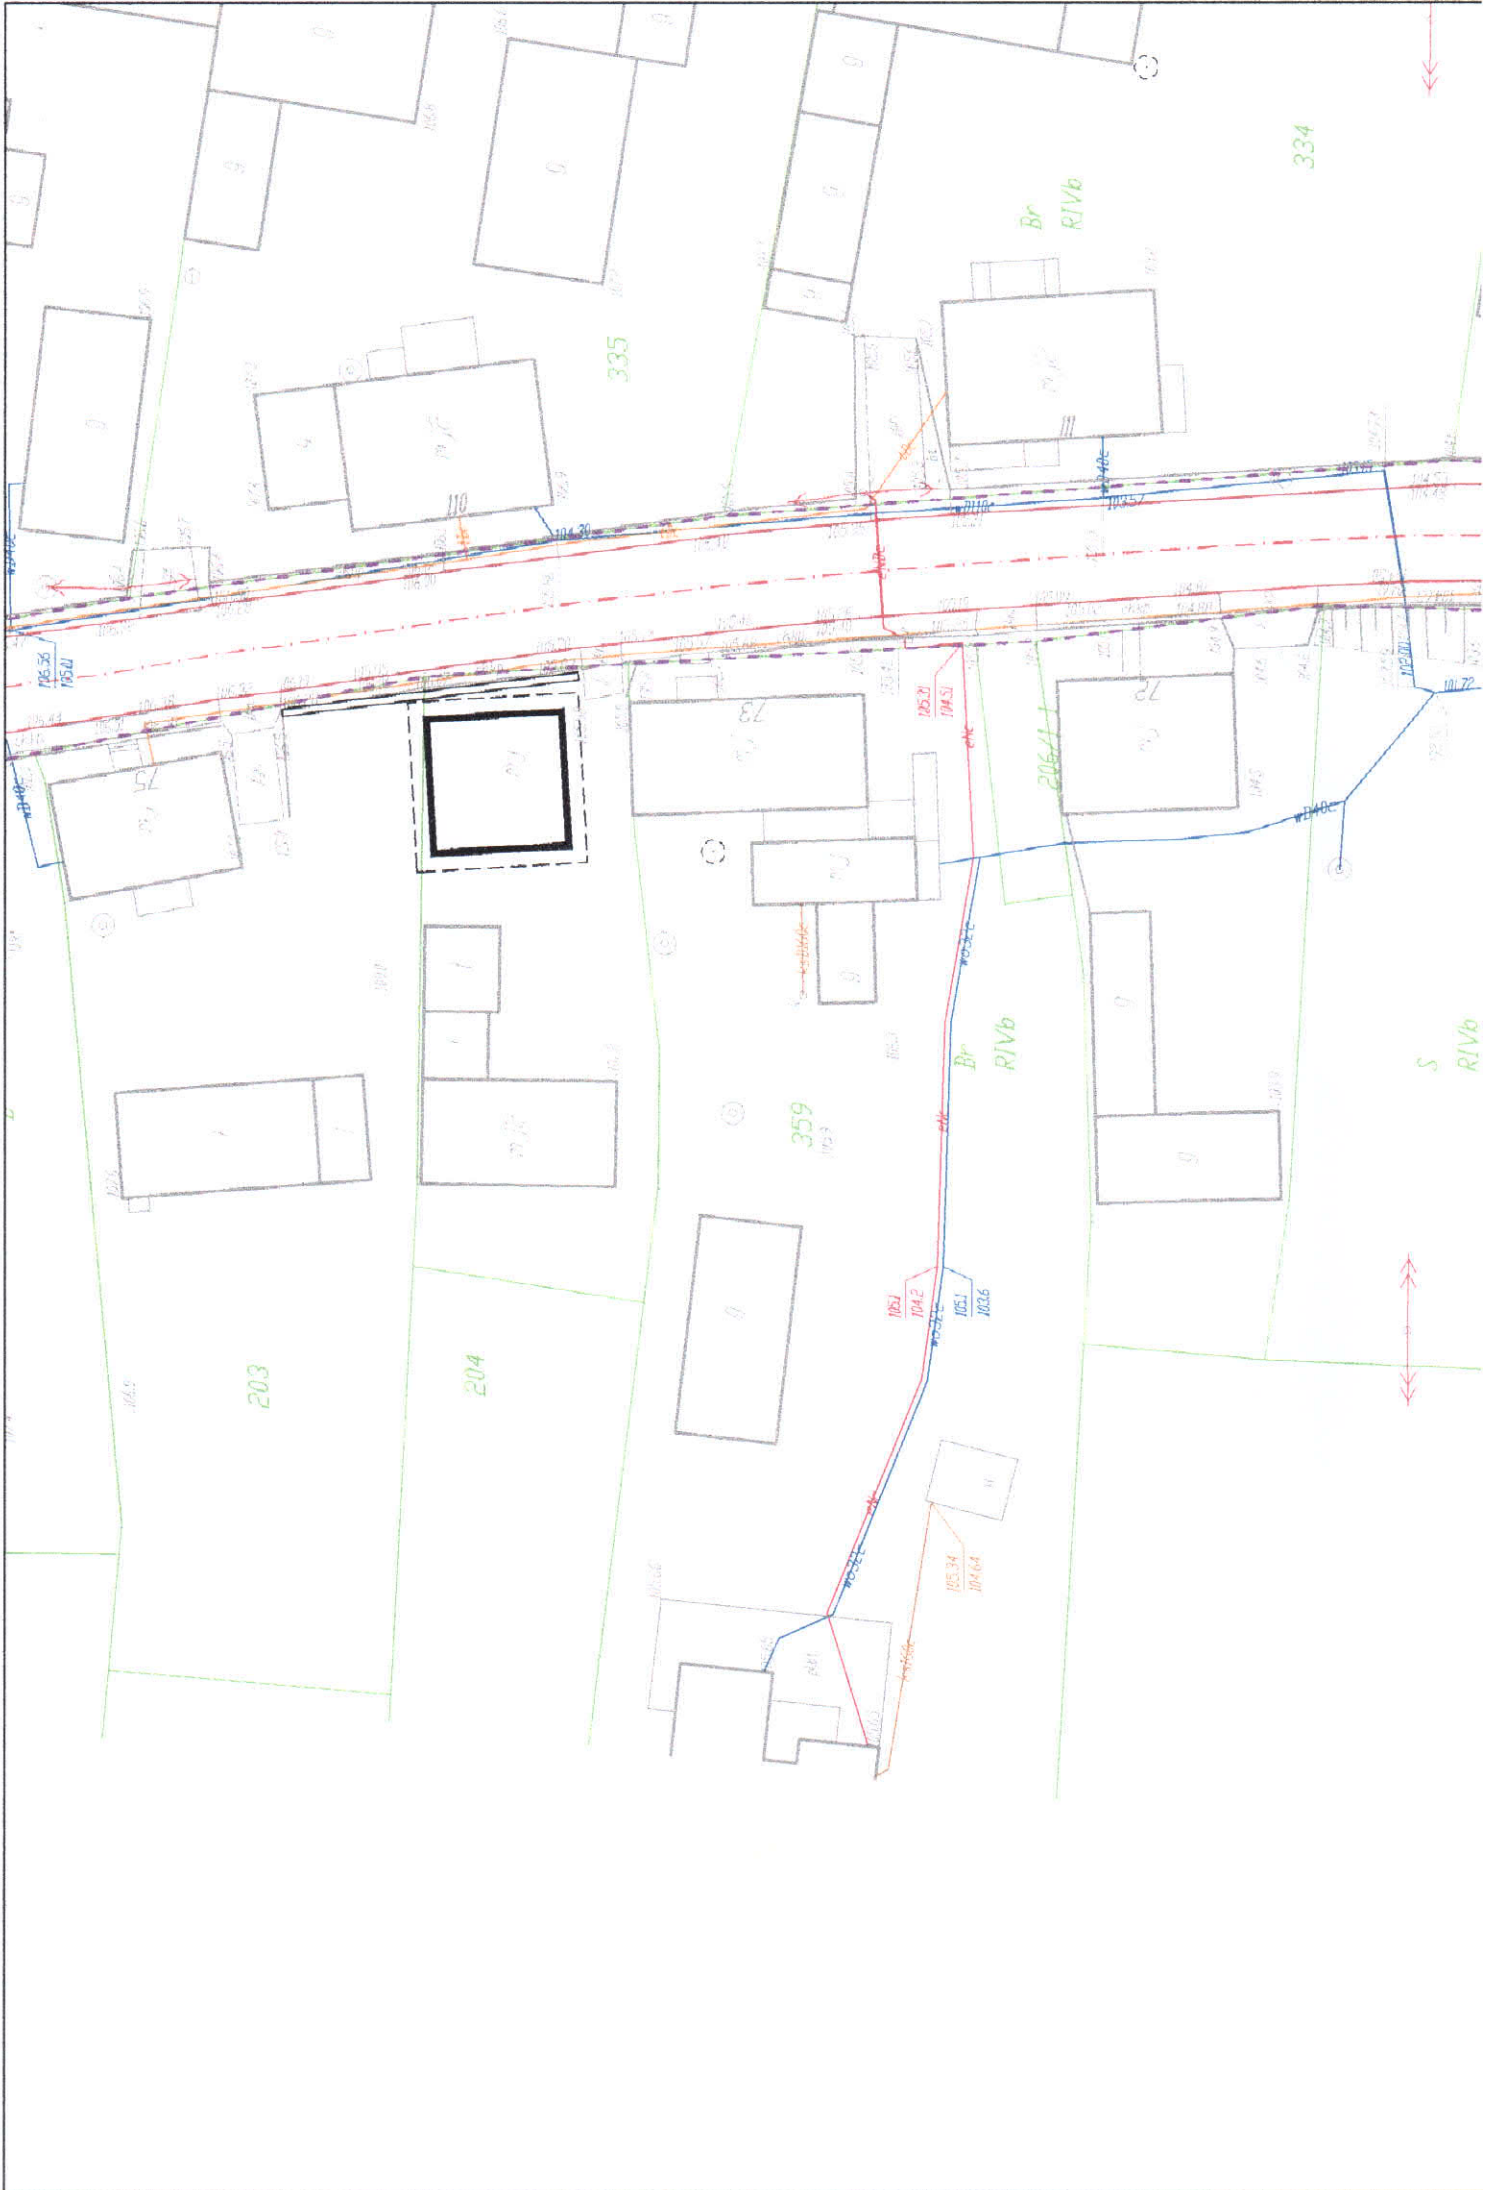




Orange Polska S.A.
 Zarządzanie Zasobami Sieci i IT
 Dział Ewidencji i Zarządzania Danymi
 o Infrastrukturze 4-Bydgoszcz
 ul. Chodkiewicza 61, 85-667 Bydgoszcz

LEGENDA:

— Przebudowywana droga powiatowa

Jednostka projektowa:  Biuro Projektów Drogowych M STUDIO Maciej Wojnowski ul. Gen. Władysława Sikorskiego 1/17c 86-100 Świecie		Zamawiający: Powiatowy Zarząd Dróg ul. Gen. Józefa Hallera 9 86-100 Świecie	
Stadium: Projekt Wykonawczy			
Temat: Przebudowa drogi powiatowej nr 1212C Brzemiona-Drzycim			
Branża: DROGOWA			
Tytuł rysunku: Plan sytuacyjny			
SKALA 1:500			
ZESPÓŁ PROJEKTOWY			
Funkcja	Imię i Nazwisko	Numer uprawnień	Podpis
PROJEKTANT	mgr inż. Maciej Wojnowski	KUP/0118/PWOD/11	
data	nr rys.	faza	Tom
07.2017	2.5	PW	-

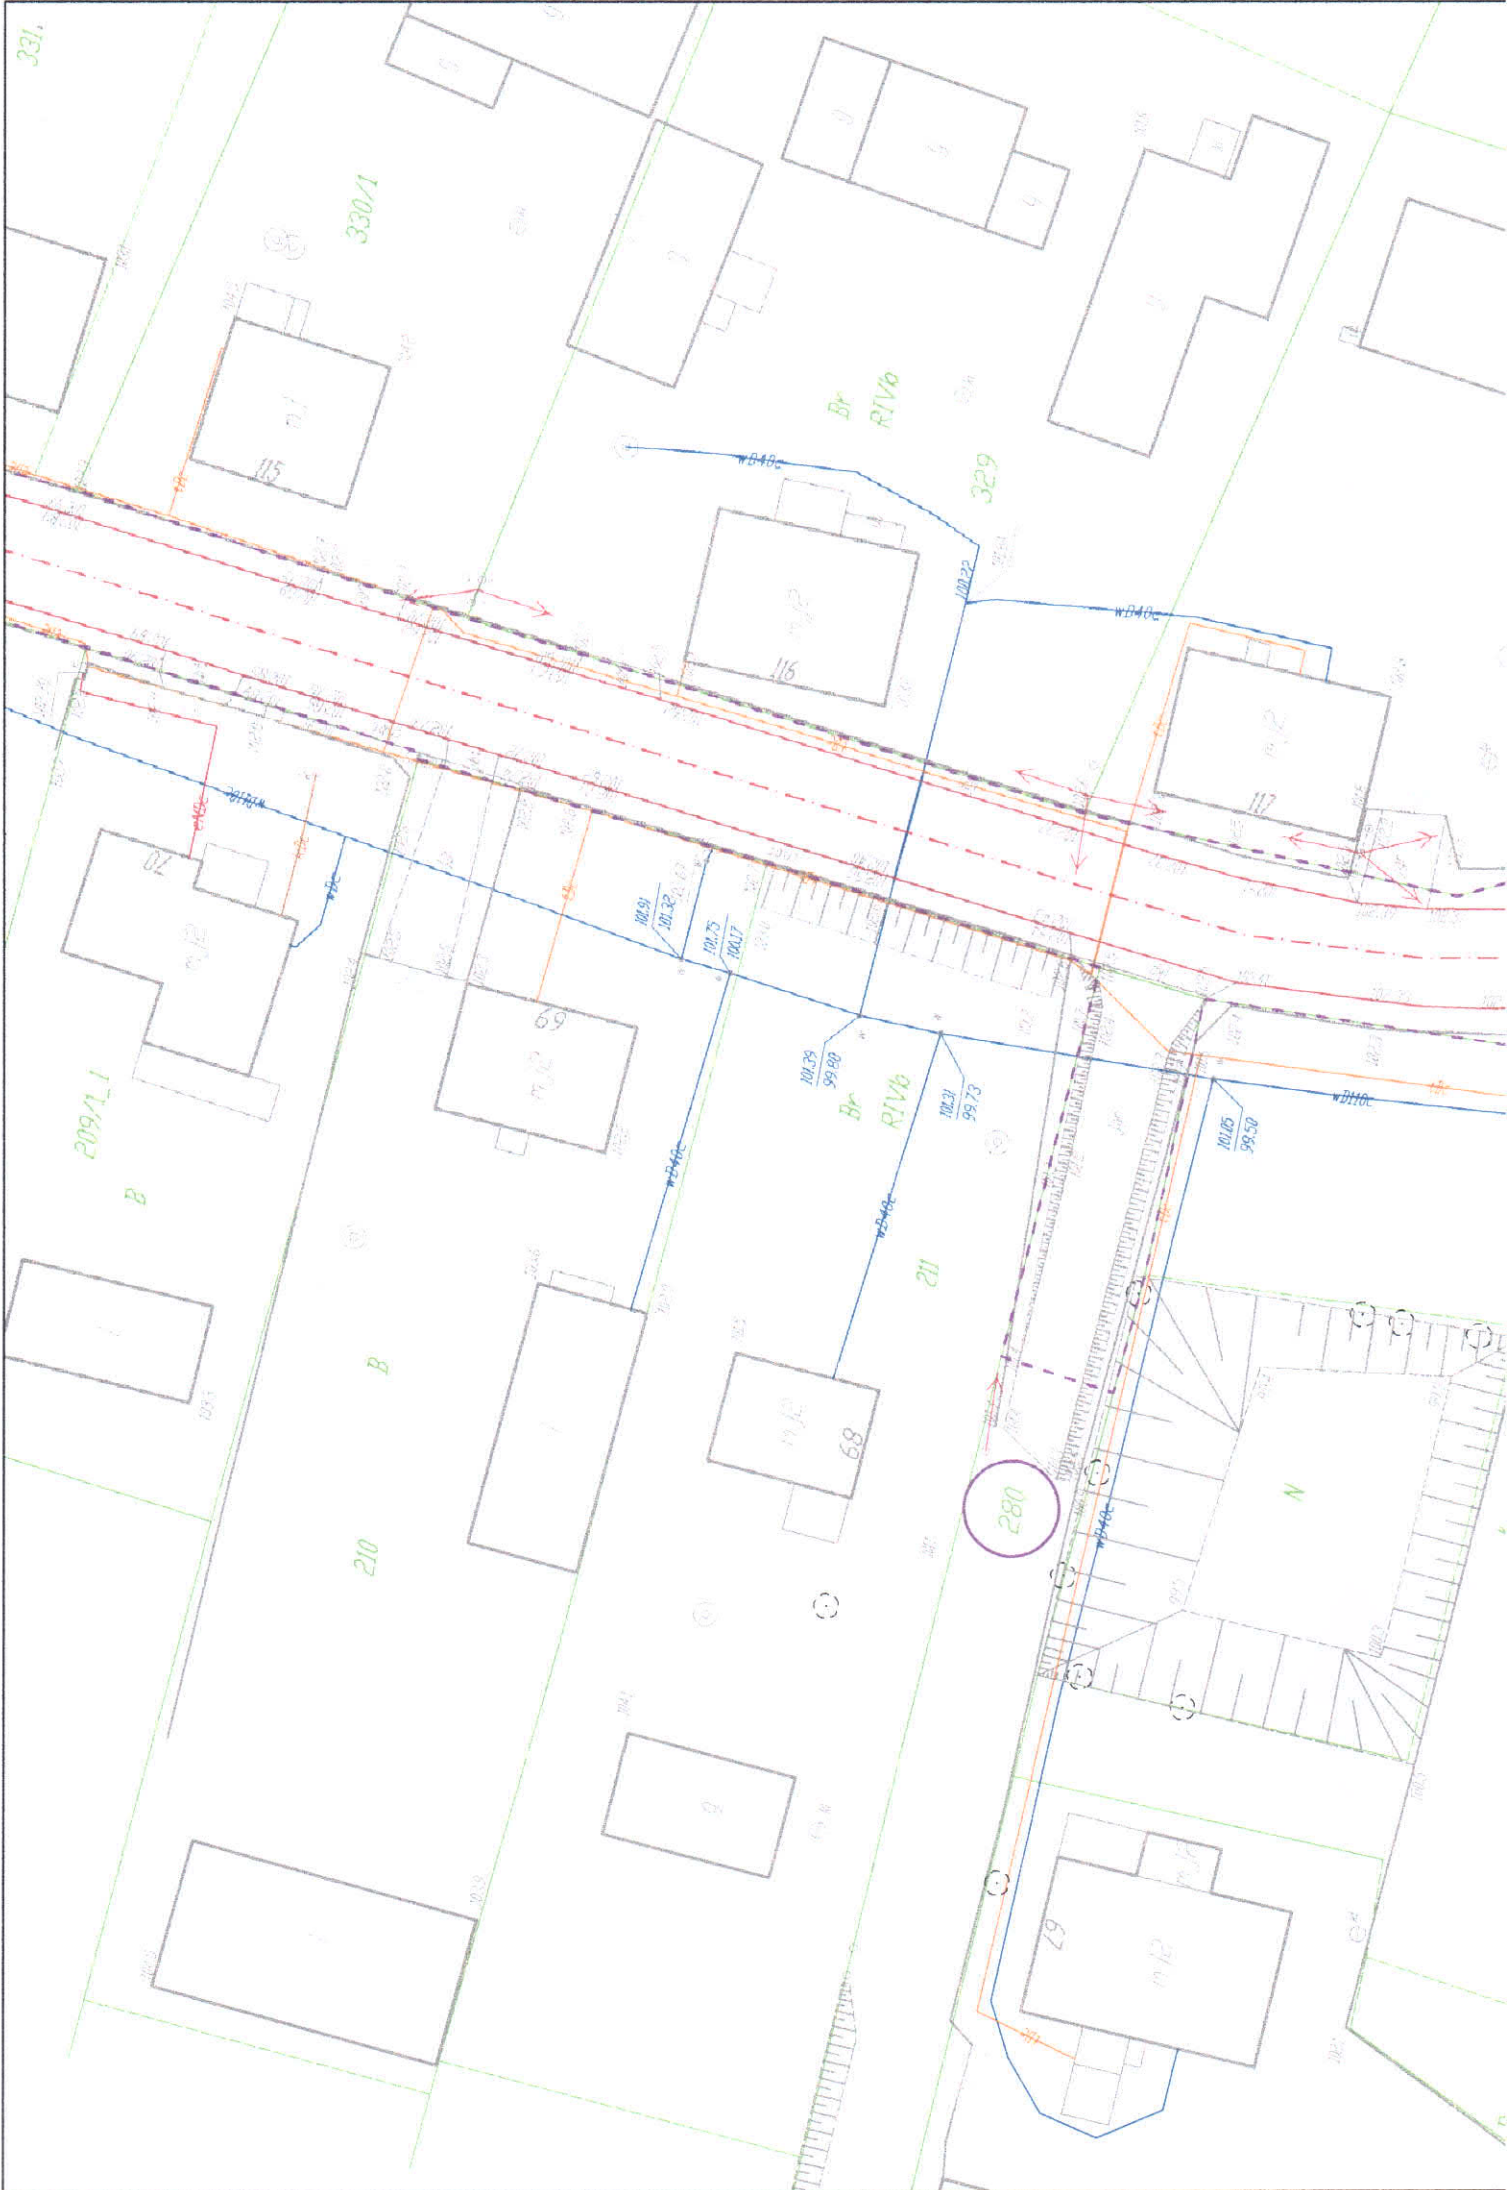

331

330/1

Br RIV6

329

209/1

B

B









210


Br RIV6

211

280

N

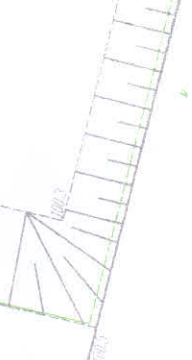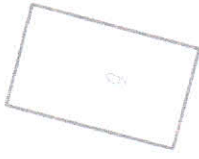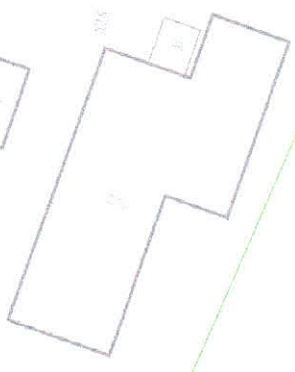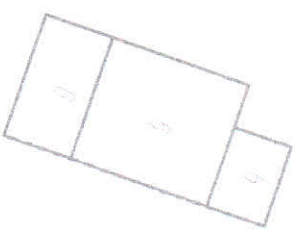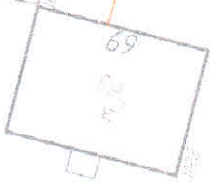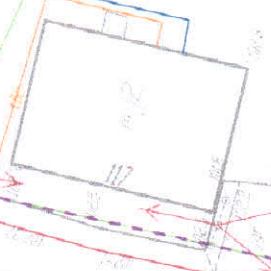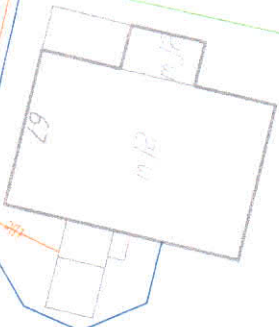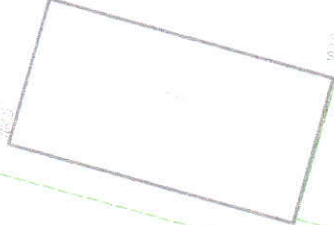

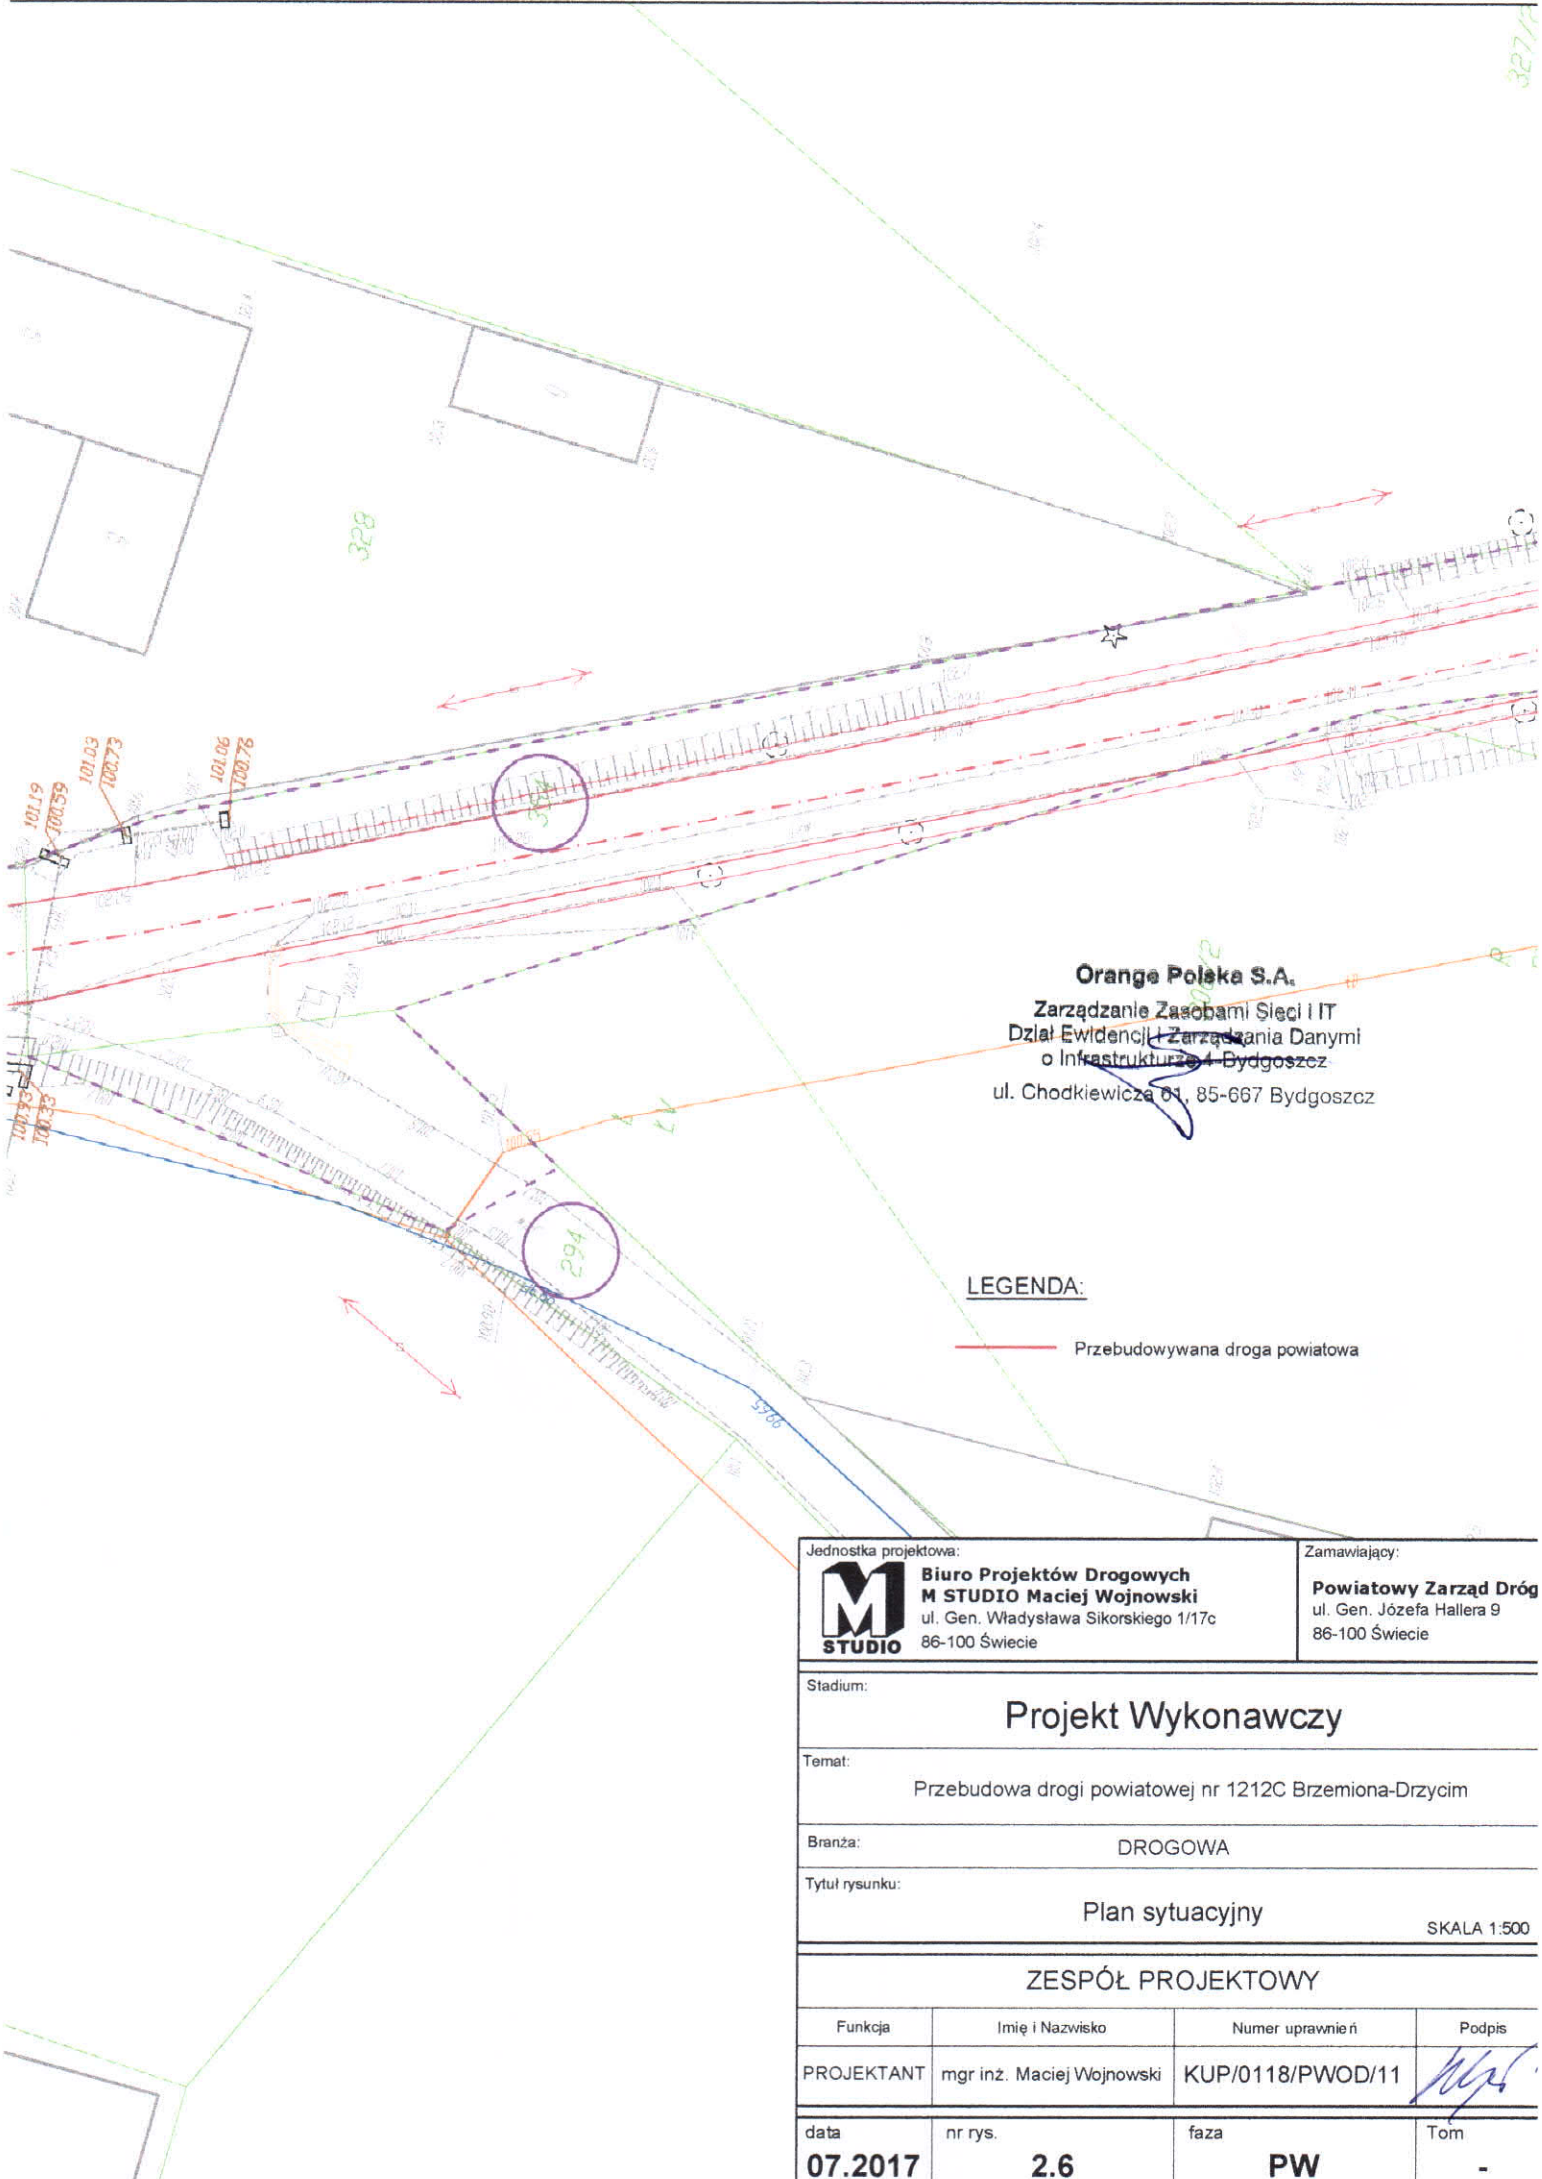



Orange Polska S.A.
 Zarządzanie Zasobami Sieci i IT
 Dział Ewidencji i Zarządzania Danymi
 o Infrastrukturze 4-Bydgoszcz
 ul. Chodkiewicza 61, 85-667 Bydgoszcz

LEGENDA:

— Przebudowywana droga powiatowa

Jednostka projektowa:  Biuro Projektów Drogowych M STUDIO Maciej Wojnowski ul. Gen. Władysława Sikorskiego 1/17c 86-100 Świecie		Zamawiający: Powiatowy Zarząd Dróg ul. Gen. Józefa Hallera 9 86-100 Świecie	
Stadium: <h2 style="text-align: center;">Projekt Wykonawczy</h2>			
Temat: Przebudowa drogi powiatowej nr 1212C Brzemiona-Drzycim			
Branża: DROGOWA			
Tytuł rysunku: Plan sytuacyjny SKALA 1:500			
ZESPÓŁ PROJEKTOWY			
Funkcja	Imię i Nazwisko	Numer uprawnień	Podpis
PROJEKTANT	mgr inż. Maciej Wojnowski	KUP/0118/PWOD/11	
data	nr rys.	faza	Tom
07.2017	2.6	PW	-

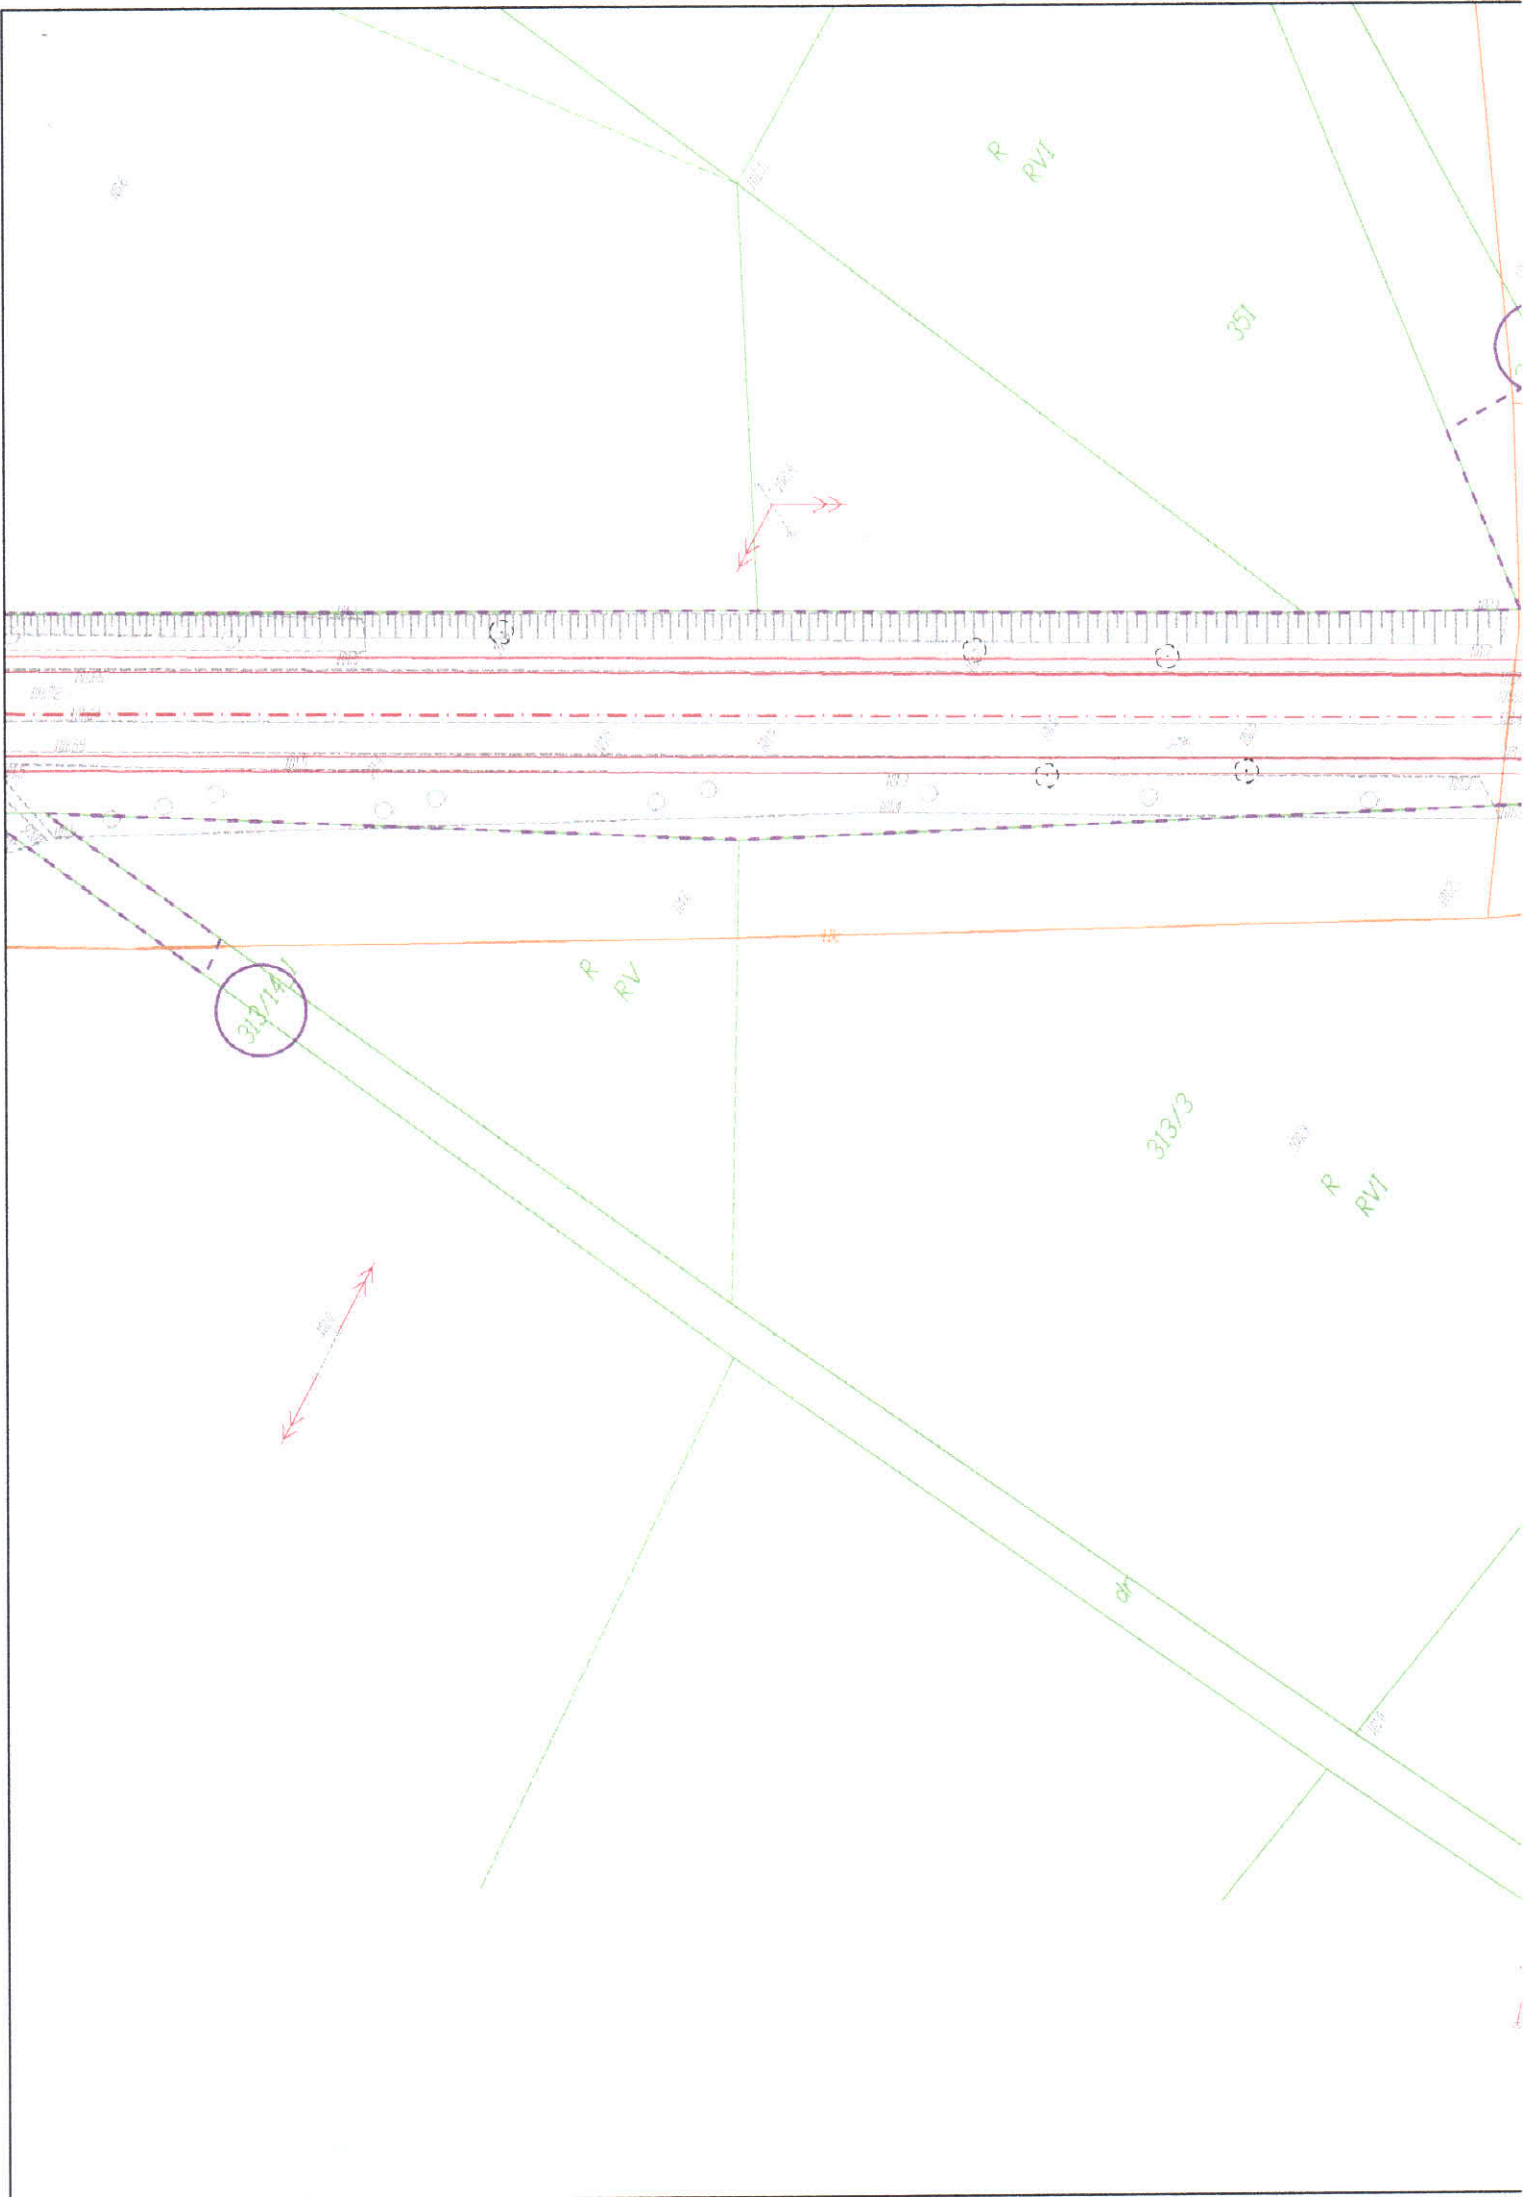

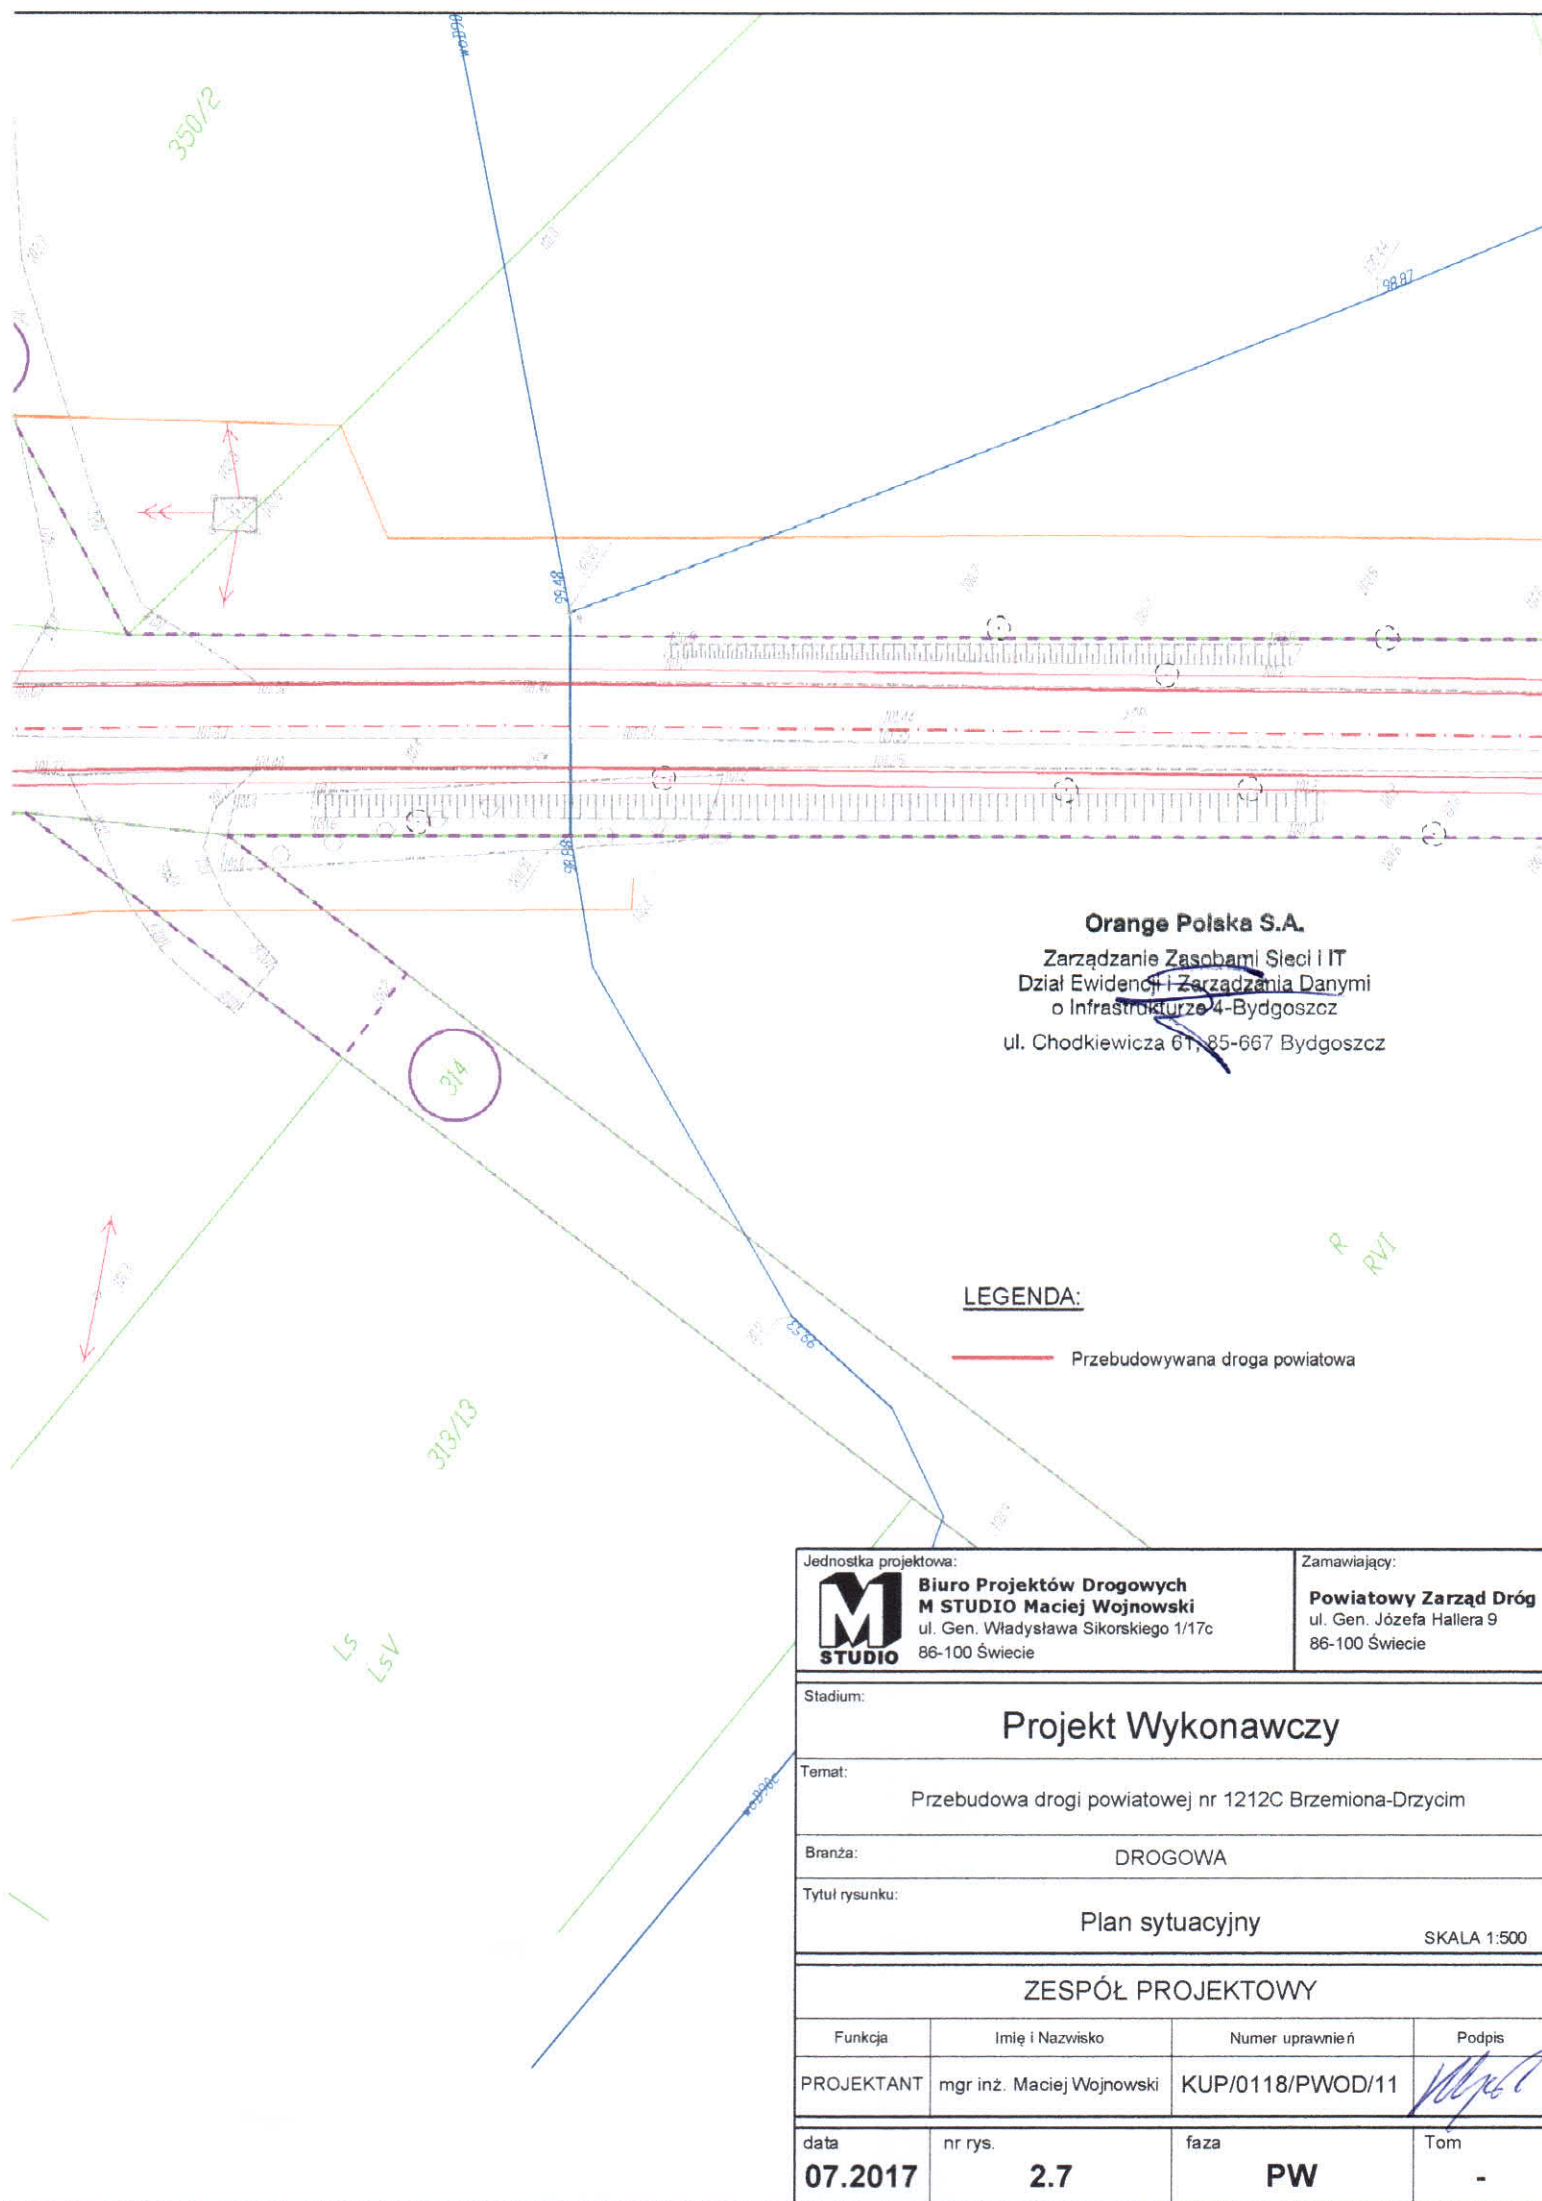



Orange Polska S.A.
 Zarządzanie Zasobami Sieci i IT
 Dział Ewidencji i Zarządzania Danymi
 o Infrastrukturze 4-Bydgoszcz
 ul. Chodkiewicza 61, 85-667 Bydgoszcz

LEGENDA:

— Przebudowywana droga powiatowa

Jednostka projektowa:  Biuro Projektów Drogowych M STUDIO Maciej Wojnowski ul. Gen. Władysława Sikorskiego 1/17c 86-100 Świecie		Zamawiający: Powiatowy Zarząd Dróg ul. Gen. Józefa Hallera 9 86-100 Świecie	
Stadium: <h2 style="text-align: center;">Projekt Wykonawczy</h2>			
Temat: Przebudowa drogi powiatowej nr 1212C Brzemiona-Drzycim			
Branża: DROGOWA			
Tytuł rysunku: Plan sytuacyjny SKALA 1:500			
ZESPÓŁ PROJEKTOWY			
Funkcja	Imię i Nazwisko	Numer uprawnień	Podpis
PROJEKTANT	mgr inż. Maciej Wojnowski	KUP/0118/PWOD/11	
data	nr rys.	faza	Tom
07.2017	2.7	PW	-

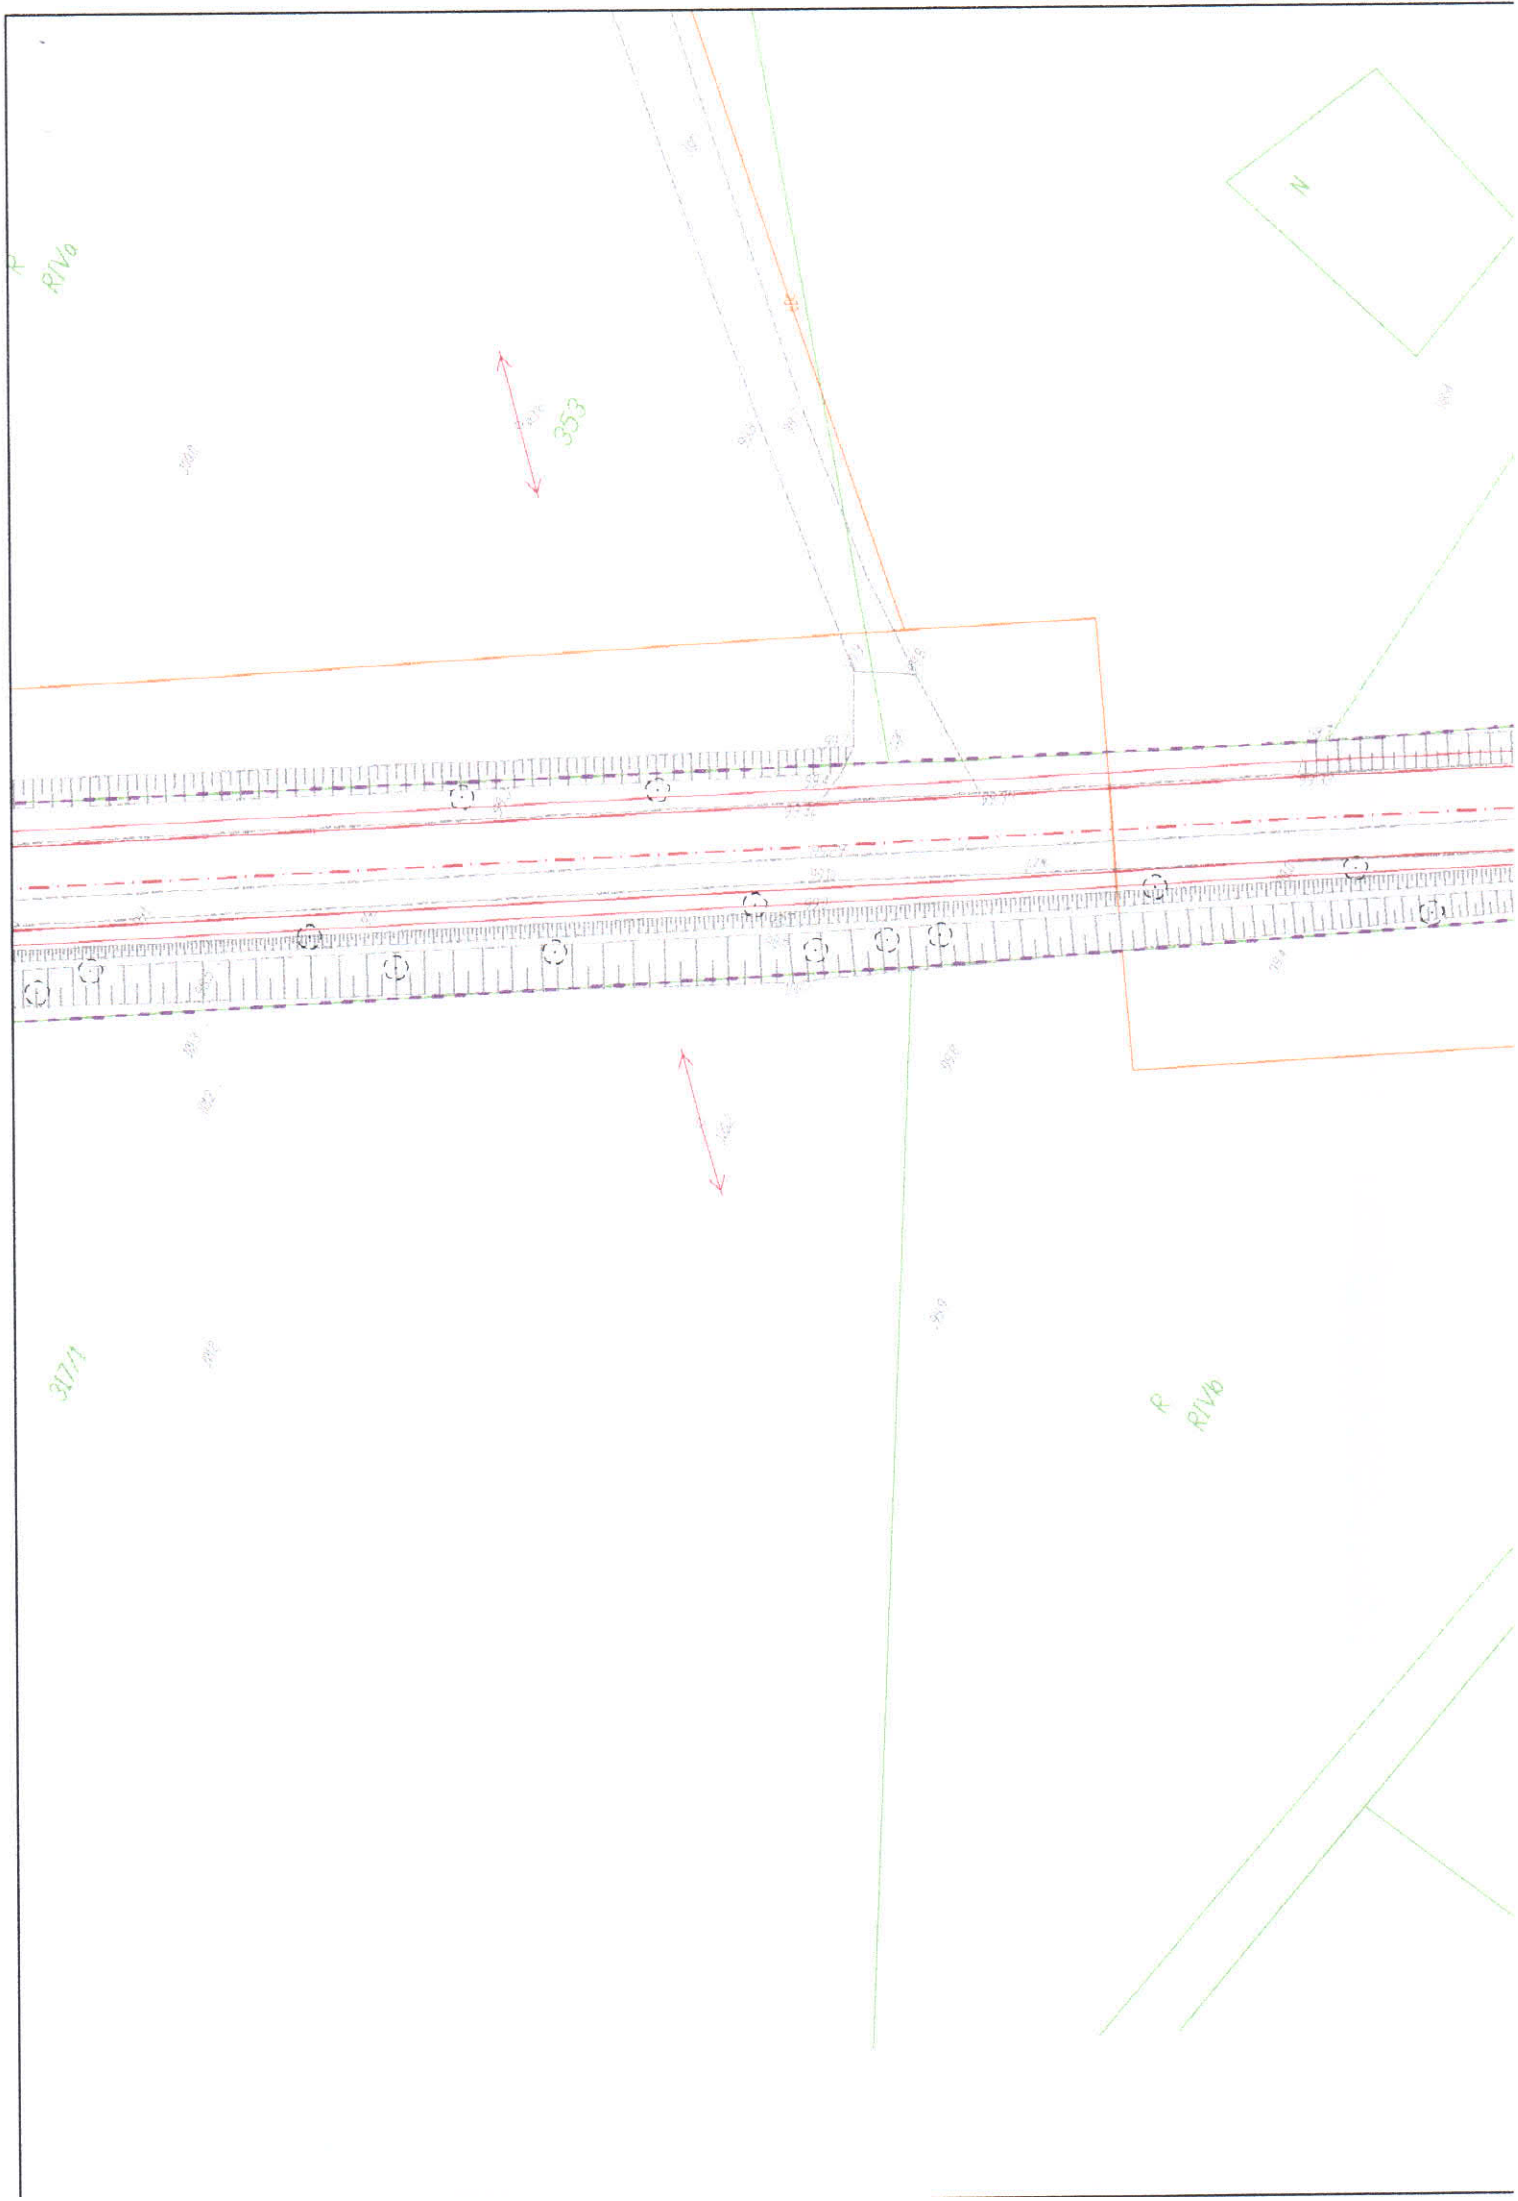

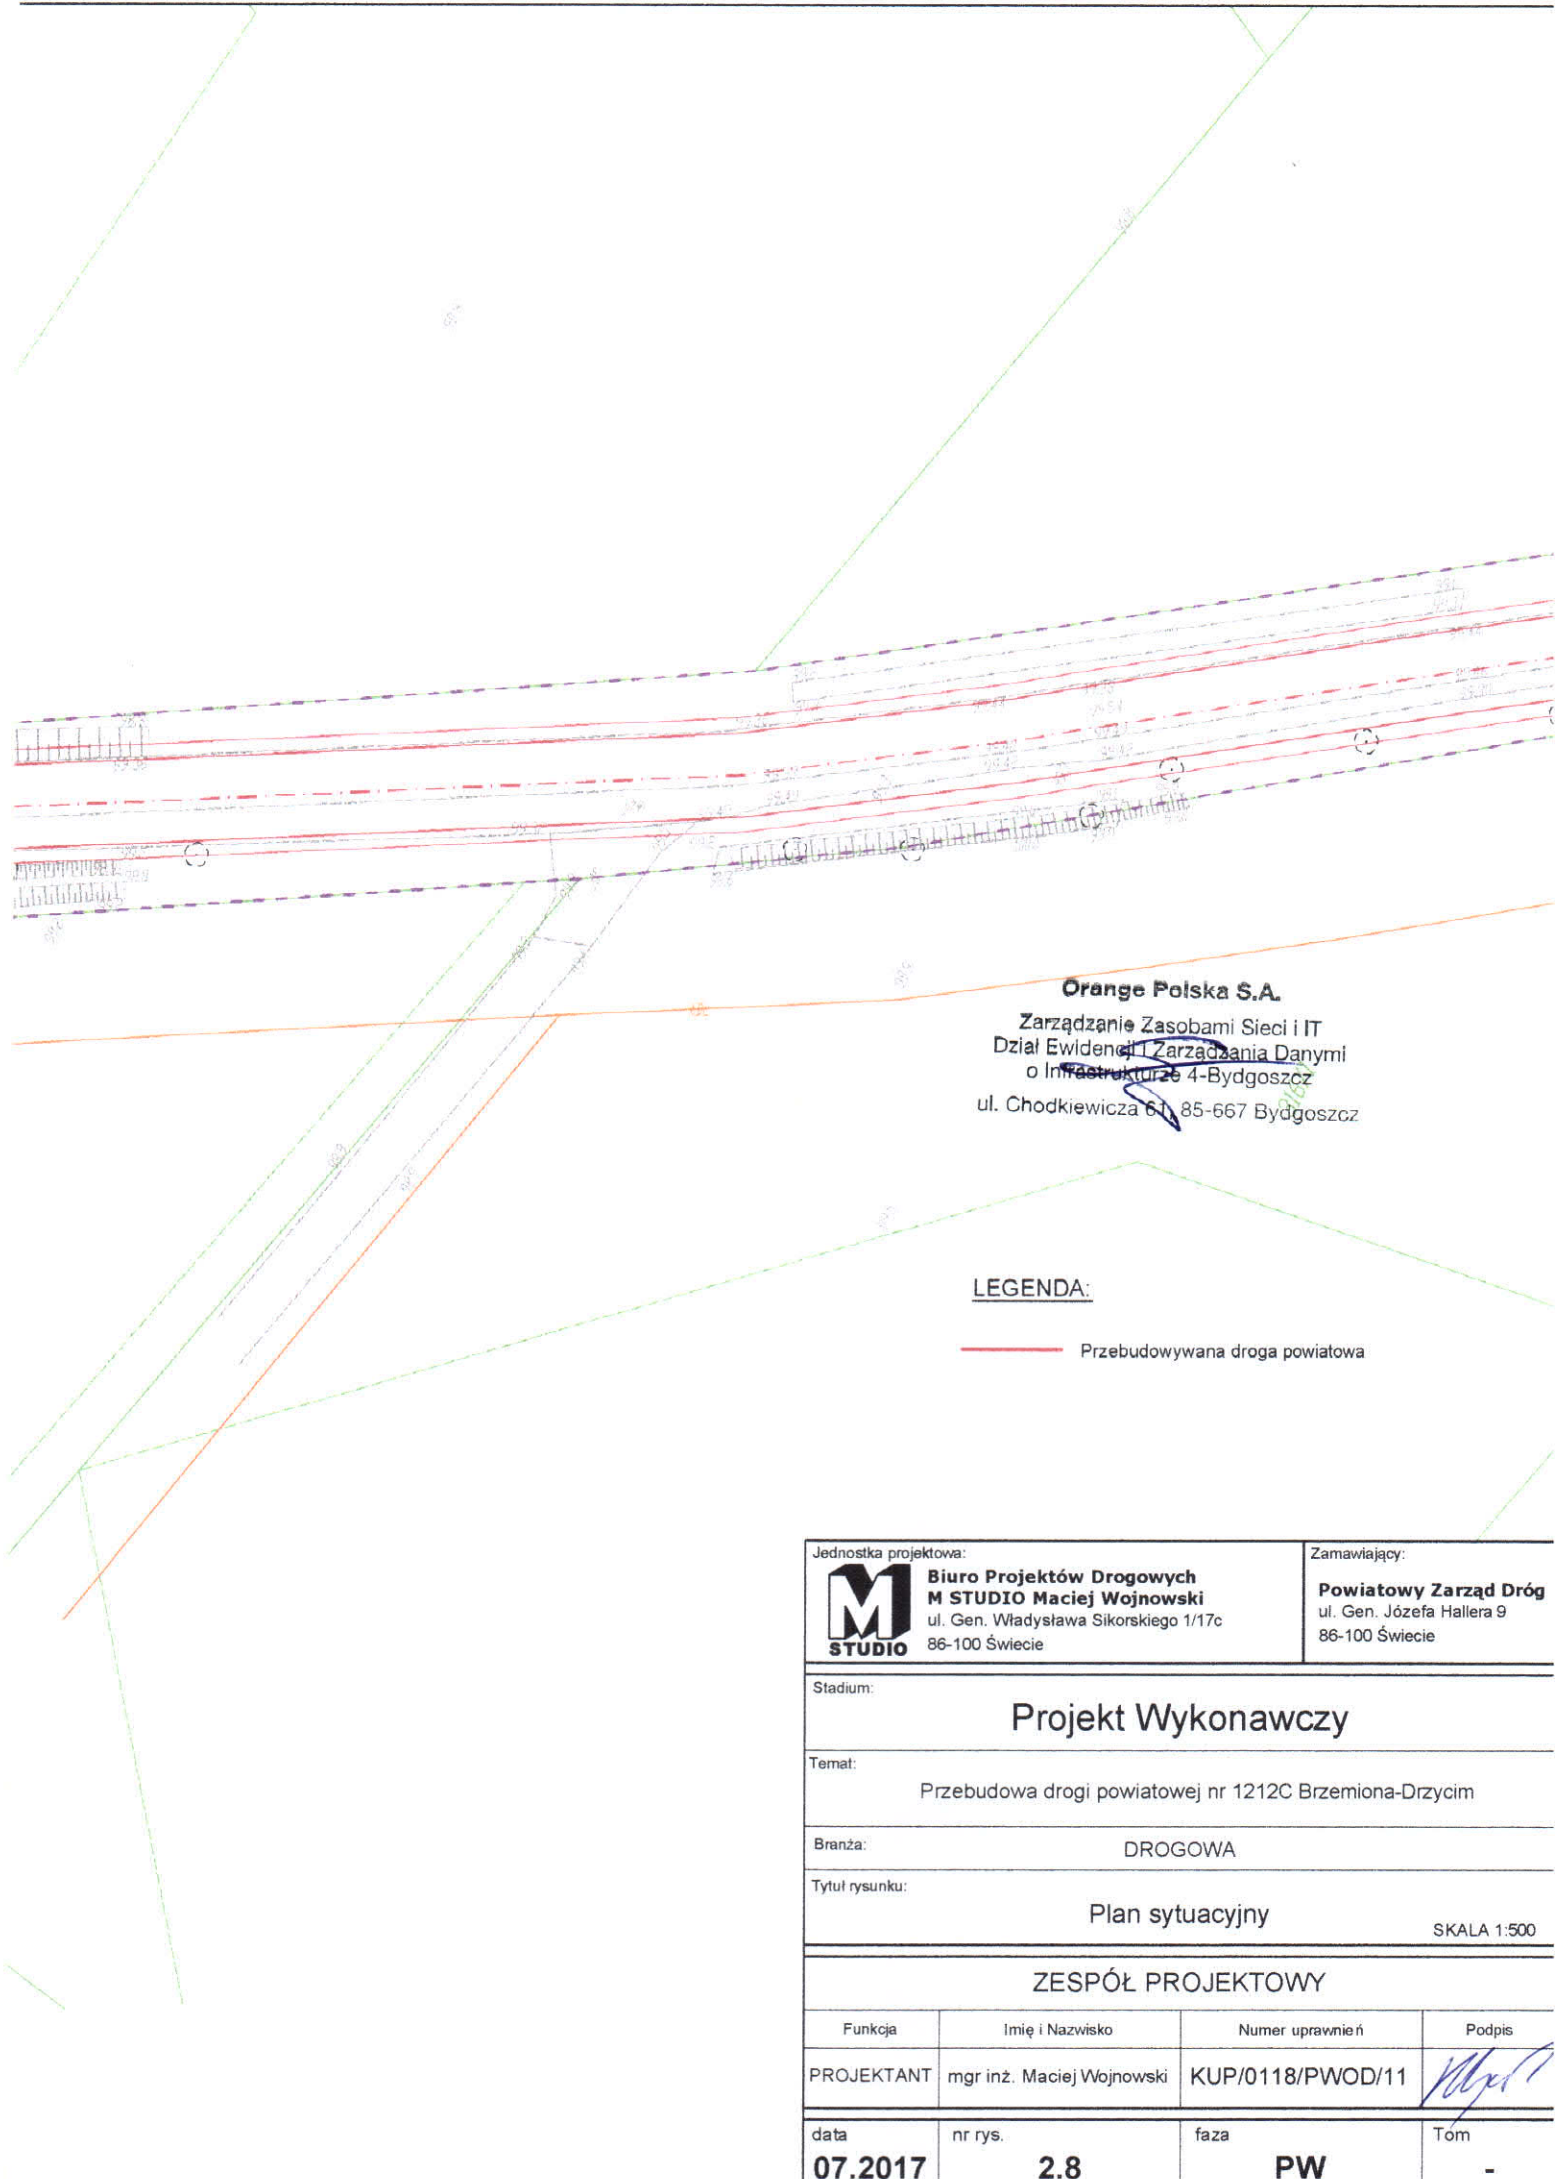


Orange Polska S.A.
 Zarządzanie Zasobami Sieci i IT
 Dział Ewidencji i Zarządzania Danymi
 o Infrastrukturze 4-Bydgoszcz
 ul. Chodkiewicza 61, 85-667 Bydgoszcz

LEGENDA:

— Przebudowywana droga powiatowa

Jednostka projektowa:  Biuro Projektów Drogowych M STUDIO Maciej Wojnowski ul. Gen. Władysława Sikorskiego 1/17c 86-100 Świecie		Zamawiający: Powiatowy Zarząd Dróg ul. Gen. Józefa Hallera 9 86-100 Świecie	
Stadium: <h2 style="text-align: center;">Projekt Wykonawczy</h2>			
Temat: Przebudowa drogi powiatowej nr 1212C Brzemiona-Drzycim			
Branża: DROGOWA			
Tytuł rysunku: <h3 style="text-align: center;">Plan sytuacyjny</h3> <div style="text-align: right;">SKALA 1:500</div>			
ZESPÓŁ PROJEKTOWY			
Funkcja	Imię i Nazwisko	Numer uprawnień	Podpis
PROJEKTANT	mgr inż. Maciej Wojnowski	KUP/0118/PWOD/11	
data	nr rys.	faza	Tom
07.2017	2.8	PW	-

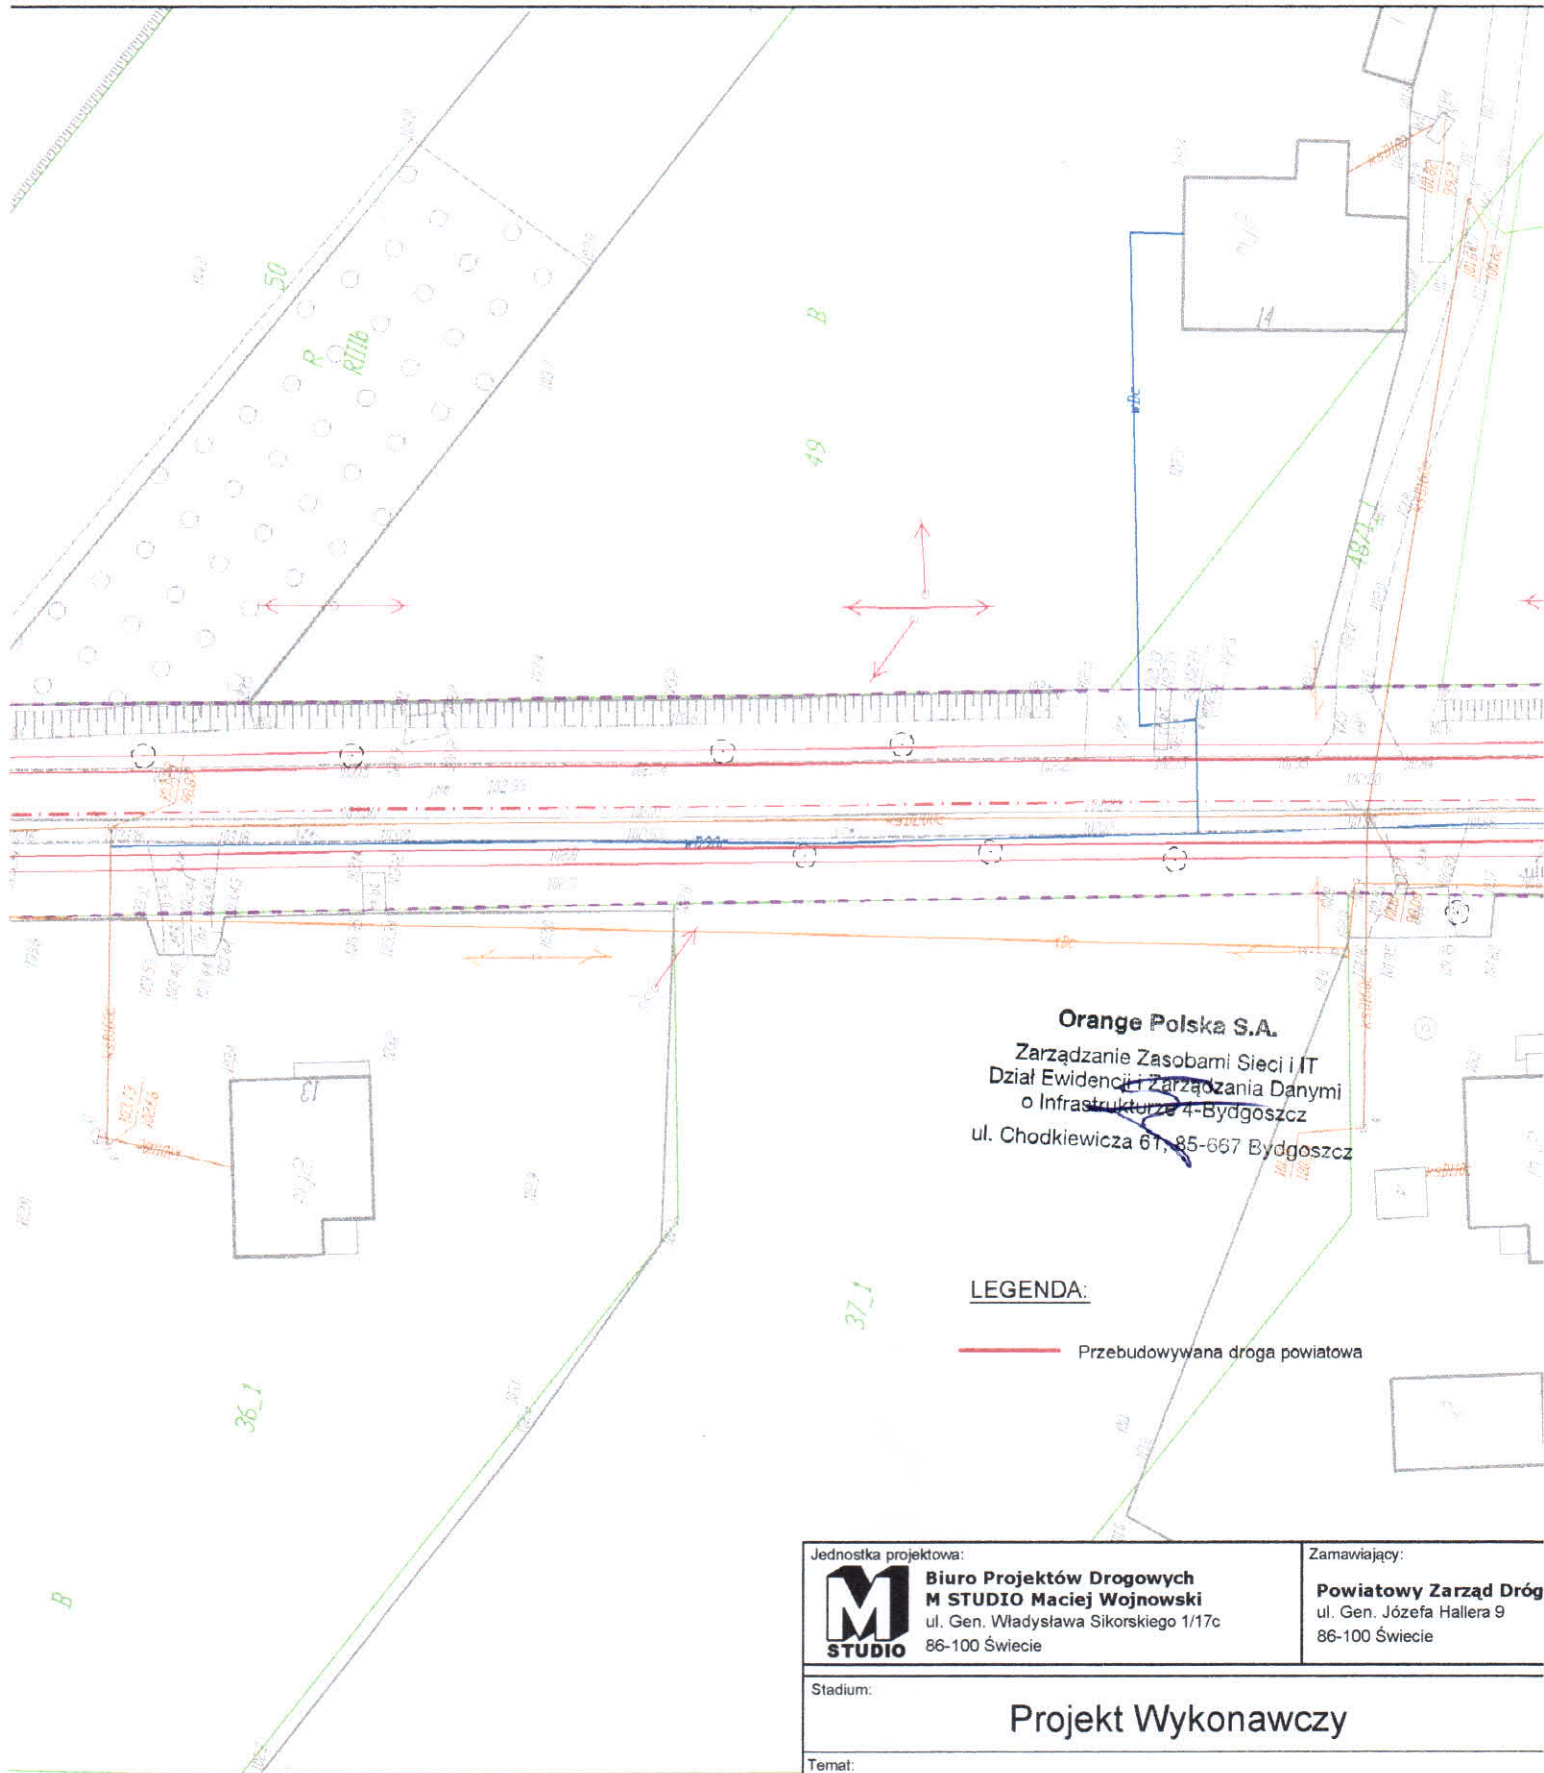



Orange Polska S.A.
 Zarządzanie Zasobami Sieci i IT
 Dział Ewidencji i Zarządzania Danymi
 o Infrastrukturze 4-Bydgoszcz
 ul. Chodkiewicza 61, 85-667 Bydgoszcz

LEGENDA:

— Przebudowywana droga powiatowa

Jednostka projektowa:  Biuro Projektów Drogowych M STUDIO Maciej Wojnowski ul. Gen. Władysława Sikorskiego 1/17c 86-100 Świecie		Zamawiający: Powiatowy Zarząd Dróg ul. Gen. Józefa Hallera 9 86-100 Świecie	
Stadium: <h2 style="text-align: center;">Projekt Wykonawczy</h2>			
Temat: Przebudowa drogi powiatowej nr 1212C Brzemiona-Drzycim			
Branża: DROGOWA			
Tytuł rysunku: Plan sytuacyjny SKALA 1:500			
ZESPÓŁ PROJEKTOWY			
Funkcja	Imię i Nazwisko	Numer uprawnień	Podpis
PROJEKTANT	mgr inż. Maciej Wojnowski	KUP/0118/PWOD/11	
data	nr rys.	faza	Tom
07.2017	2.9	PW	-

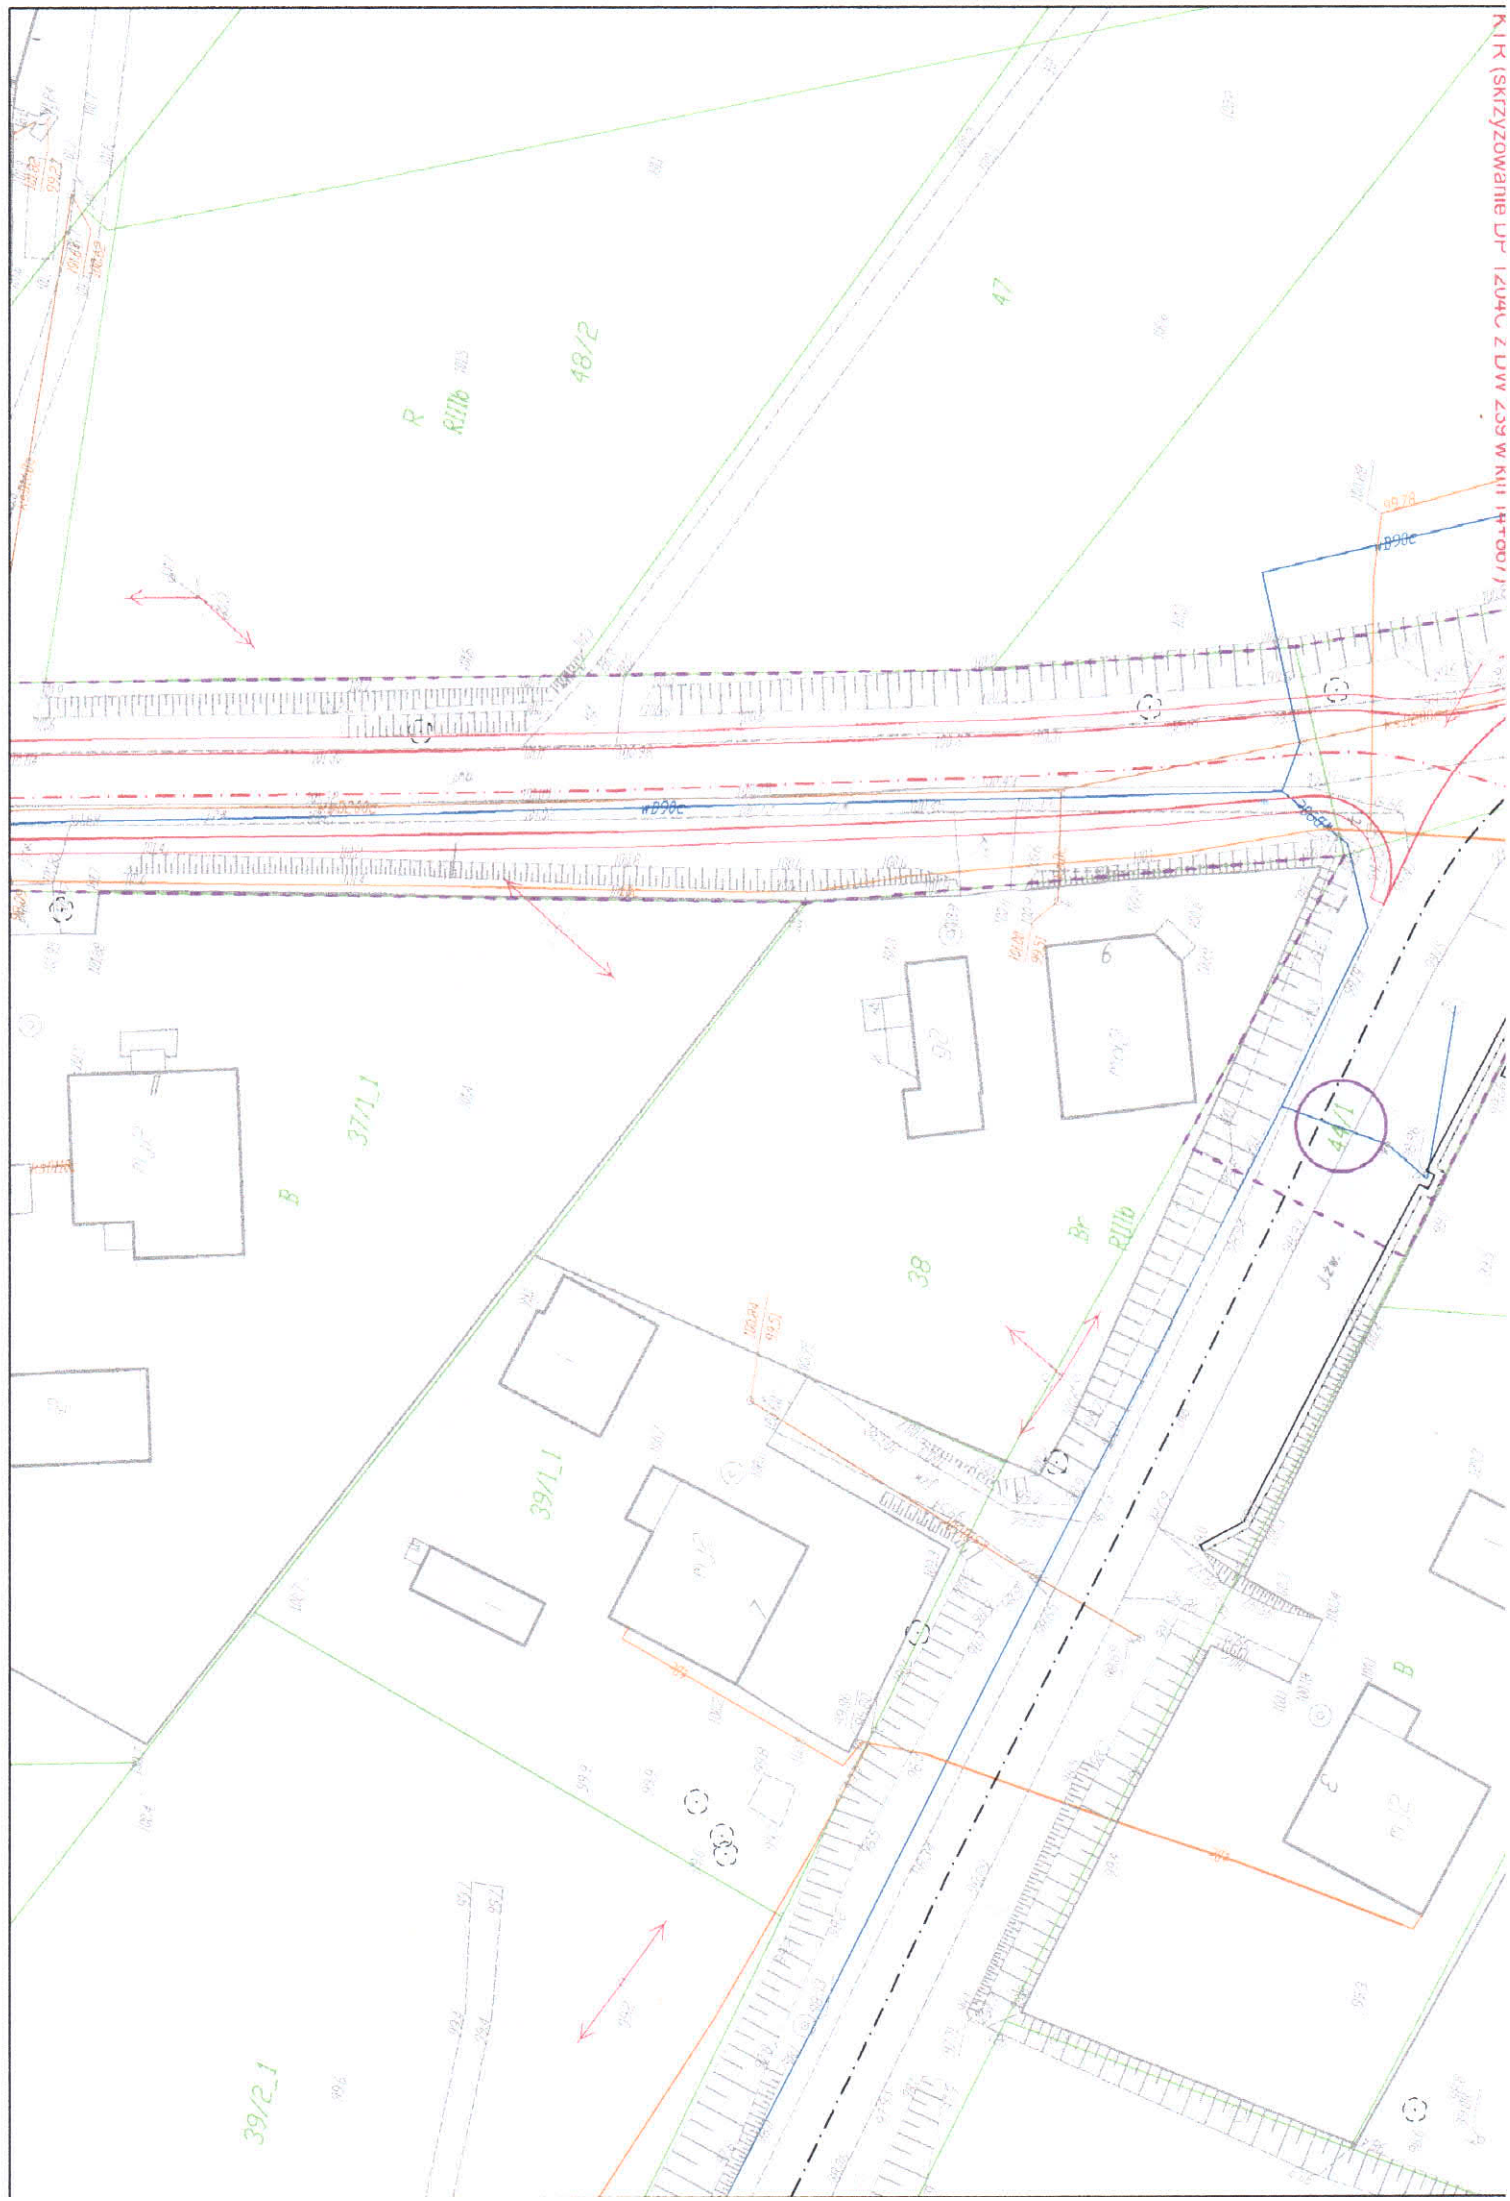

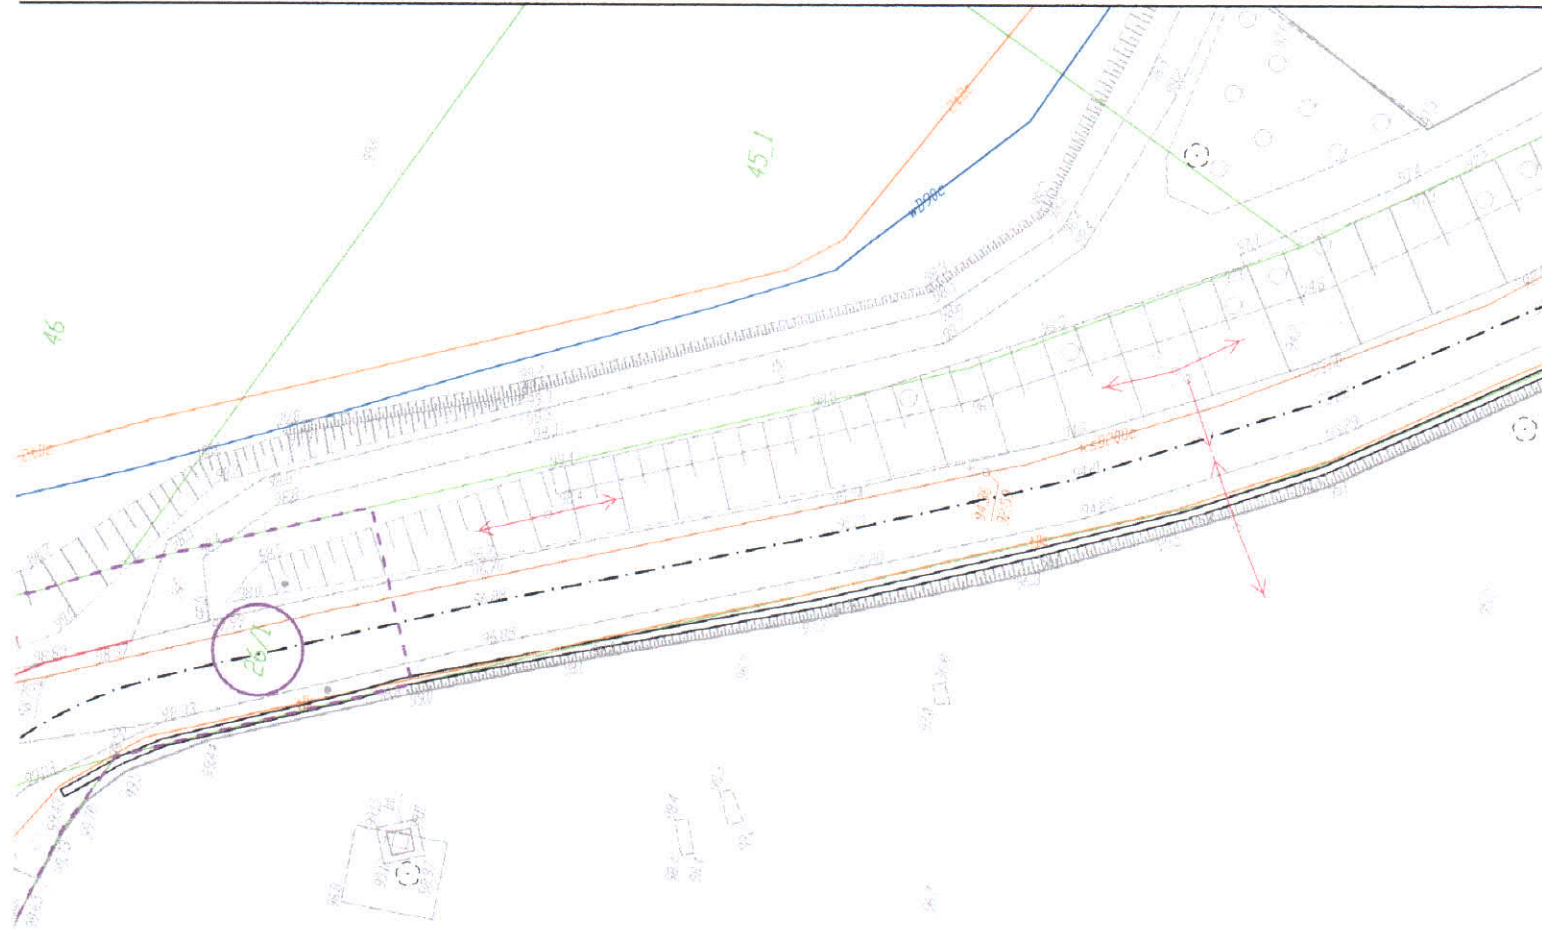

Orange Polska S.A.
 Zarządzanie Zasobami Sieci i IT
 Dział Ewidencji i Zarządzania Danymi
 o Infrastrukturze 4-Bydgoszcz
 ul. Chodkiewicza 61, 85-607 Bydgoszcz

LEGENDA:

— Przebudowywana droga powiatowa

Jednostka projektowa:  Biuro Projektów Drogowych M STUDIO Maciej Wojnowski ul. Gen. Władysława Sikorskiego 1/17c 86-100 Świecie		Zamawiający: Powiatowy Zarząd Dróg ul. Gen. Józefa Hallera 9 86-100 Świecie	
Stadium: <h2 style="text-align: center;">Projekt Wykonawczy</h2>			
Temat: Przebudowa drogi powiatowej nr 1212C Brzemiona-Drzycim			
Branża: DROGOWA			
Tytuł rysunku: <h3 style="text-align: center;">Plan sytuacyjny</h3> SKALA 1:500			
ZESPÓŁ PROJEKTOWY			
Funkcja	Imię i Nazwisko	Numer uprawnień	Podpis
PROJEKTANT	mgr inż. Maciej Wojnowski	KUP/0118/PWOD/11	
data	nr rys.	faza	Tom
07.2017	2.10	PW	-