



Netia S.A.
02-822 Warszawa, ul. Poleczki 13
Adres do korespondencji:
Netia SA
Dział Utrzymania
Infrastruktury Sietciowej
Okręg Północ
ul. Grunwaldzka 229
85-438 Bydgoszcz
tel. +48 22 352 66 76
fax +48 22 352 66 66

Bydgoszcz 18.08.2017

M Studio
Ul. Sikorskiego 1/17c
86-100 Świecie

Nasz znak: **DUU-U-123/17/AG**

Wasze pismo z dnia: 13.07.2017

UZGODNIENIE

Dotyczy: Uzgodnienie Projektu „Przebudowa drogi powiatowej nr 1212C Brzemiona-Drzycim”.

W odpowiedzi na Państwa pismo otrzymane w dniu 13.07.2017 Dział Utrzymania Infrastruktury Sietciowej Netia S.A. informuje iż w obszarze projektowanej drogi powiatowej nr 1212C – Brzemiona - Drzycim nie posiada własnej infrastruktury i uzgadnia projekt – **bez uwag**.

Z poważaniem

Przedstawiciel Netia S.A.

Andrzej Grycmacher



Załączniki :

Projekt zagospodarowania terenu – Rys. nr 2.1 + 2.13 – 1 egz.

2/1

97/2_1

RV

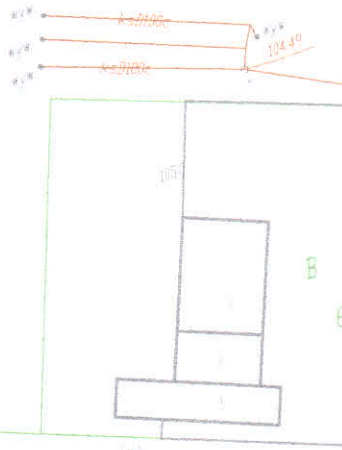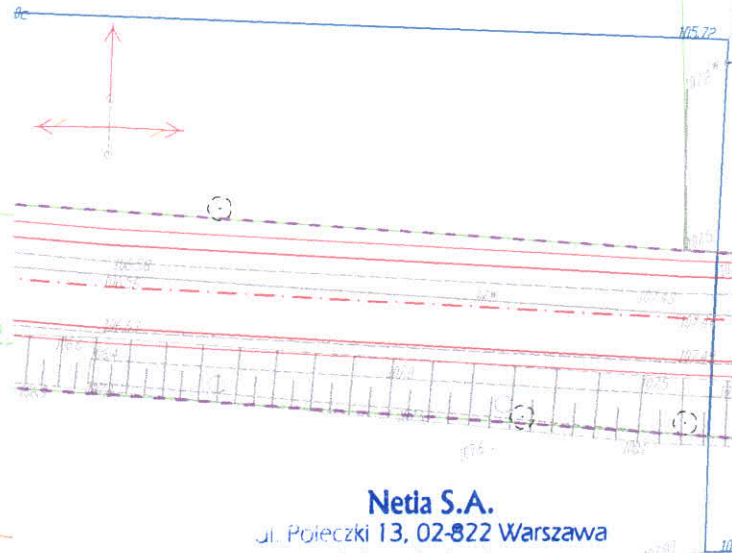

Netia S.A.

ul. Politechniki 13, 02-822 Warszawa

Załącznik do pisma

Nr Dum-u-123/171AG

z dnia 18.08.2017

Przedstawiciel Netia S.A.

Andrzej Grycmacher

LEGENDA:

— Przebudowywana droga powiatowa

Jednostka projektowa:



**Biuro Projektów Drogowych
M STUDIO Maciej Wojnowski**
ul. Gen. Władysława Sikorskiego 1/17c
86-100 Świecie

Zamawiający:

Powiatowy Zarząd Dr
ul. Gen. Józefa Hallera 9
86-100 Świecie

Stadium:

Projekt Wykonawczy

Temat:

Przebudowa drogi powiatowej nr 1212C Brzemiona-Drzycim

Branża:

DROGOWA

Tytuł rysunku:


Plan sytuacyjny

SKALA 1:500

ZESPÓŁ PROJEKTOWY

Funkcja	Imię i Nazwisko	Numer uprawnień	Podpis
PROJEKTANT	mgr inż. Maciej Wojnowski	KUP/0118/PWOD/11	


data	nr rys.	faza	Tom
07.2017	2.1	PW	-

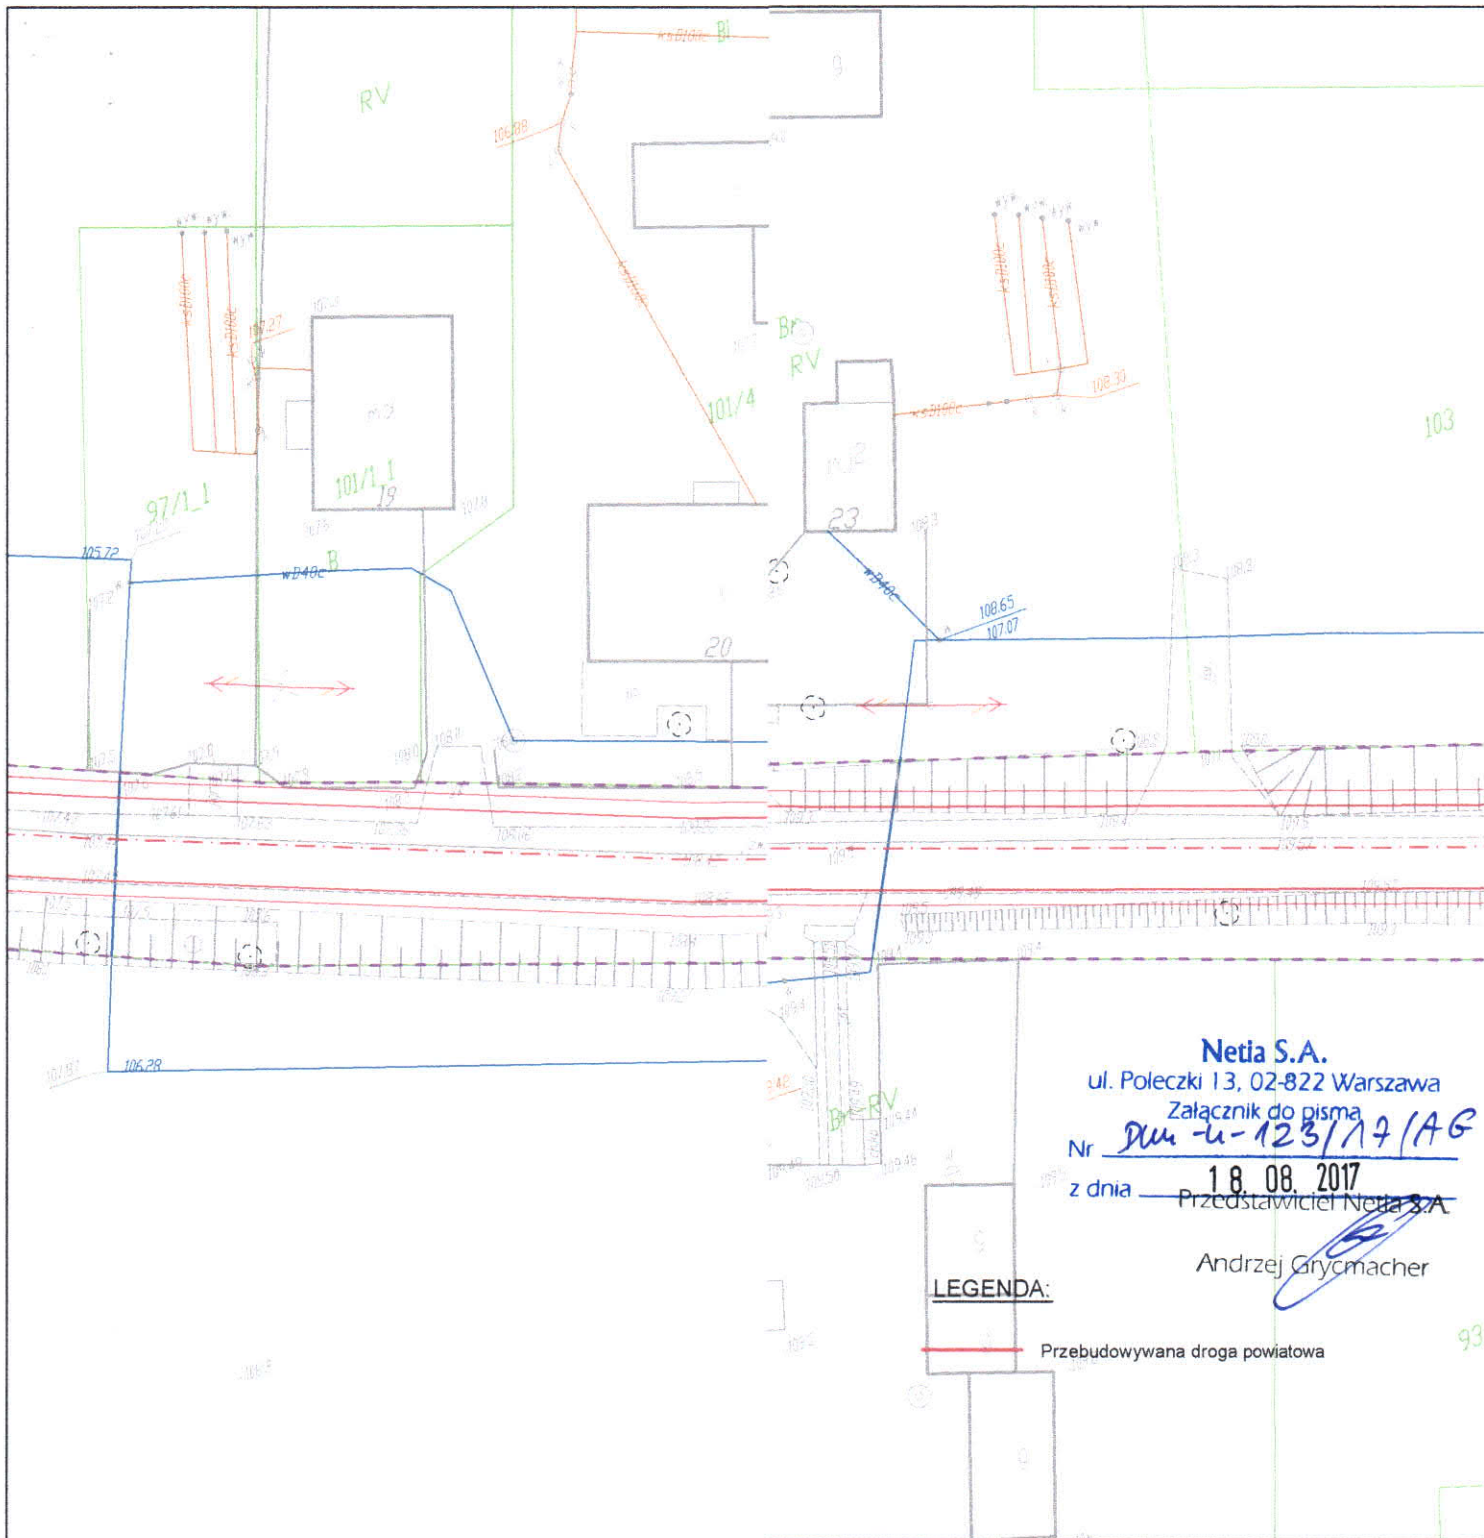

Netia S.A.
 ul. Polećki 13, 02-822 Warszawa
 Załącznik do pisma
 Nr Dm-u-123/17/AG
 z dnia 18.08.2017
 Przedstawiciel Netia S.A.
 Andrzej Grycmacher

LEGENDA:
 Przebudowywana droga powiatowa

Jednostka projektowa:  Biuro Projektów Drogowych M STUDIO Maciej Wojnowski ul. Gen. Władysława Sikorskiego 1/17c 86-100 Świecie		Zamawiający: Powiatowy Zarząd Dr ul. Gen. Józefa Hallera 9 86-100 Świecie	
Stadium: <h2 style="text-align: center;">Projekt Wykonawczy</h2>			
Temat: Przebudowa drogi powiatowej nr 1212C Brzemiona-Drzycim			
Branża: DROGOWA			
Tytuł rysunku: Plan sytuacyjny			
SKALA 1:5C			
ZESPÓŁ PROJEKTOWY			
Funkcja	Imię i Nazwisko	Numer uprawnień	Podpis
PROJEKTANT	mgr inż. Maciej Wojnowski	KUP/0118/PWOD/11	
data	nr rys.	faza	Tom
07.2017	2.2	PW	-

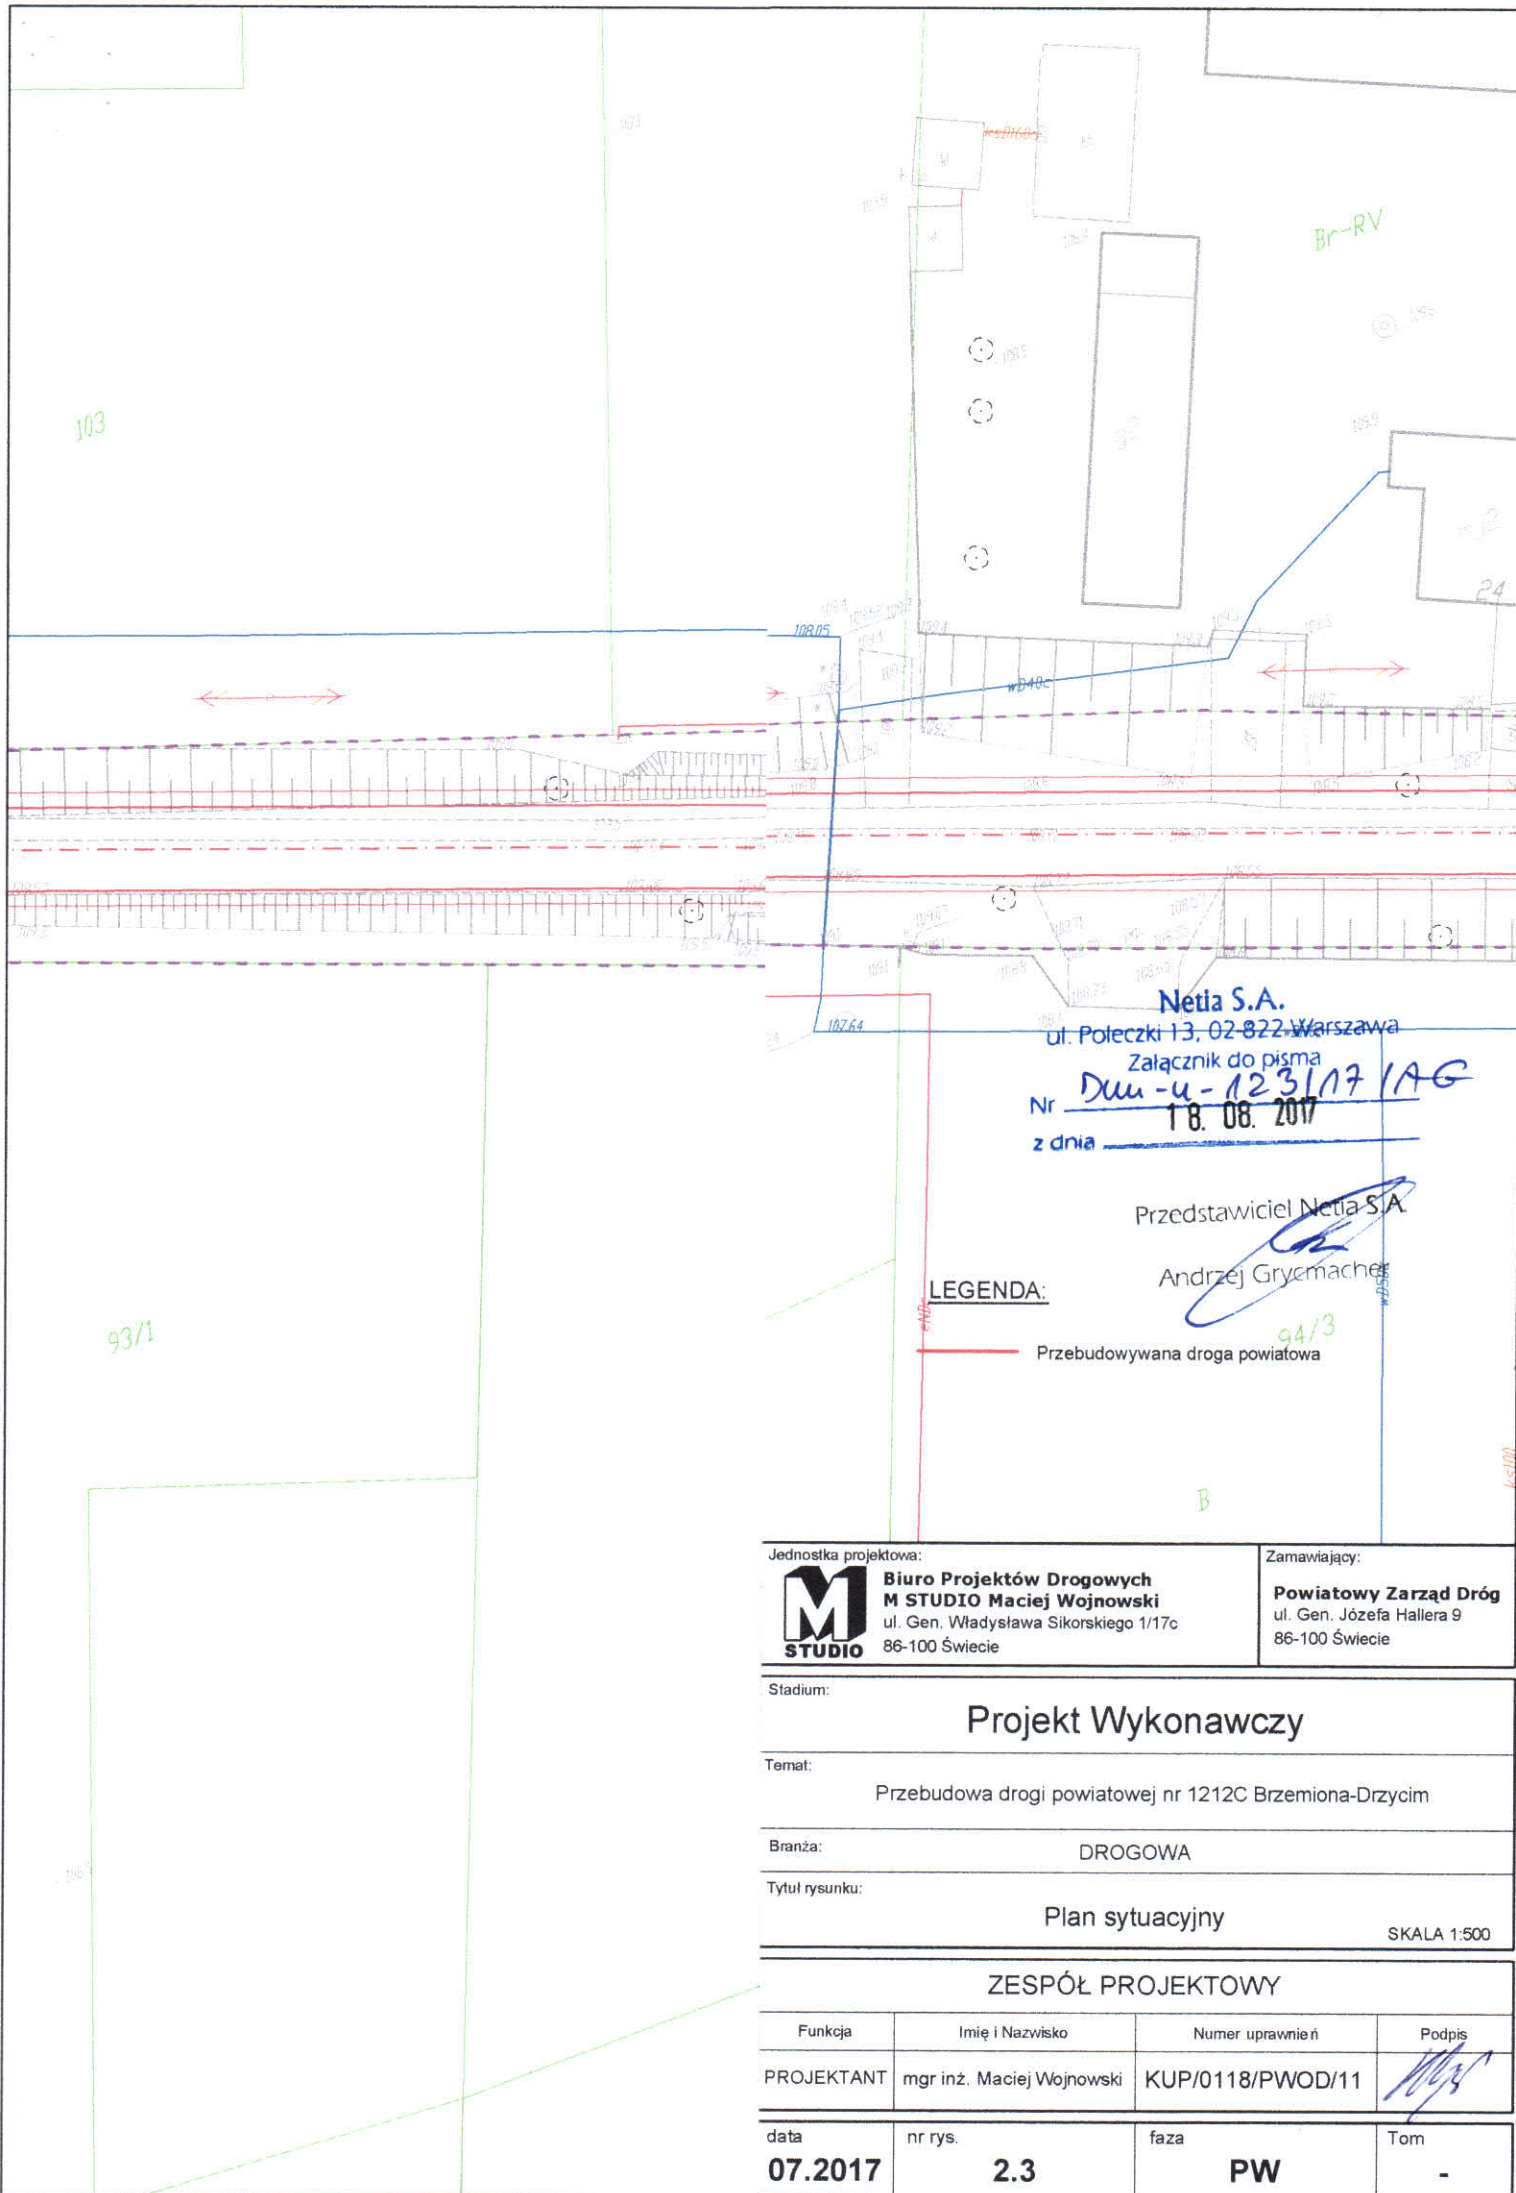

Netia S.A.
 ul. Poleczki 13, 02-822 Warszawa
 Załącznik do pisma
 Nr Dm-u-1231/7 IAG
 z dnia 18.08.2017


Przedstawiciel Netia S.A.
 Andrzej Grymachew

LEGENDA:
 — Przebudowywana droga powiatowa

Jednostka projektowa: M STUDIO Biuro Projektów Drogowych M STUDIO Maciej Wojnowski ul. Gen. Władysława Sikorskiego 1/17c 86-100 Świecie	Zamawiający: Powiatowy Zarząd Dróg ul. Gen. Józefa Hallera 9 86-100 Świecie
---	---------------------------------------------------------------------------------------------

Stadium:	Projekt Wykonawczy
Temat:	Przebudowa drogi powiatowej nr 1212C Brzemiona-Drzycim
Branża:	DROGOWA
Tytuł rysunku:	Plan sytuacyjny
	SKALA 1:500

ZESPÓŁ PROJEKTOWY			
Funkcja	Imię i Nazwisko	Numer uprawnień	Podpis
PROJEKTANT	mgr inż. Maciej Wojnowski	KUP/0118/PWOD/11	
data	nr rys.	faza	Tom
07.2017	2.3	PW	-

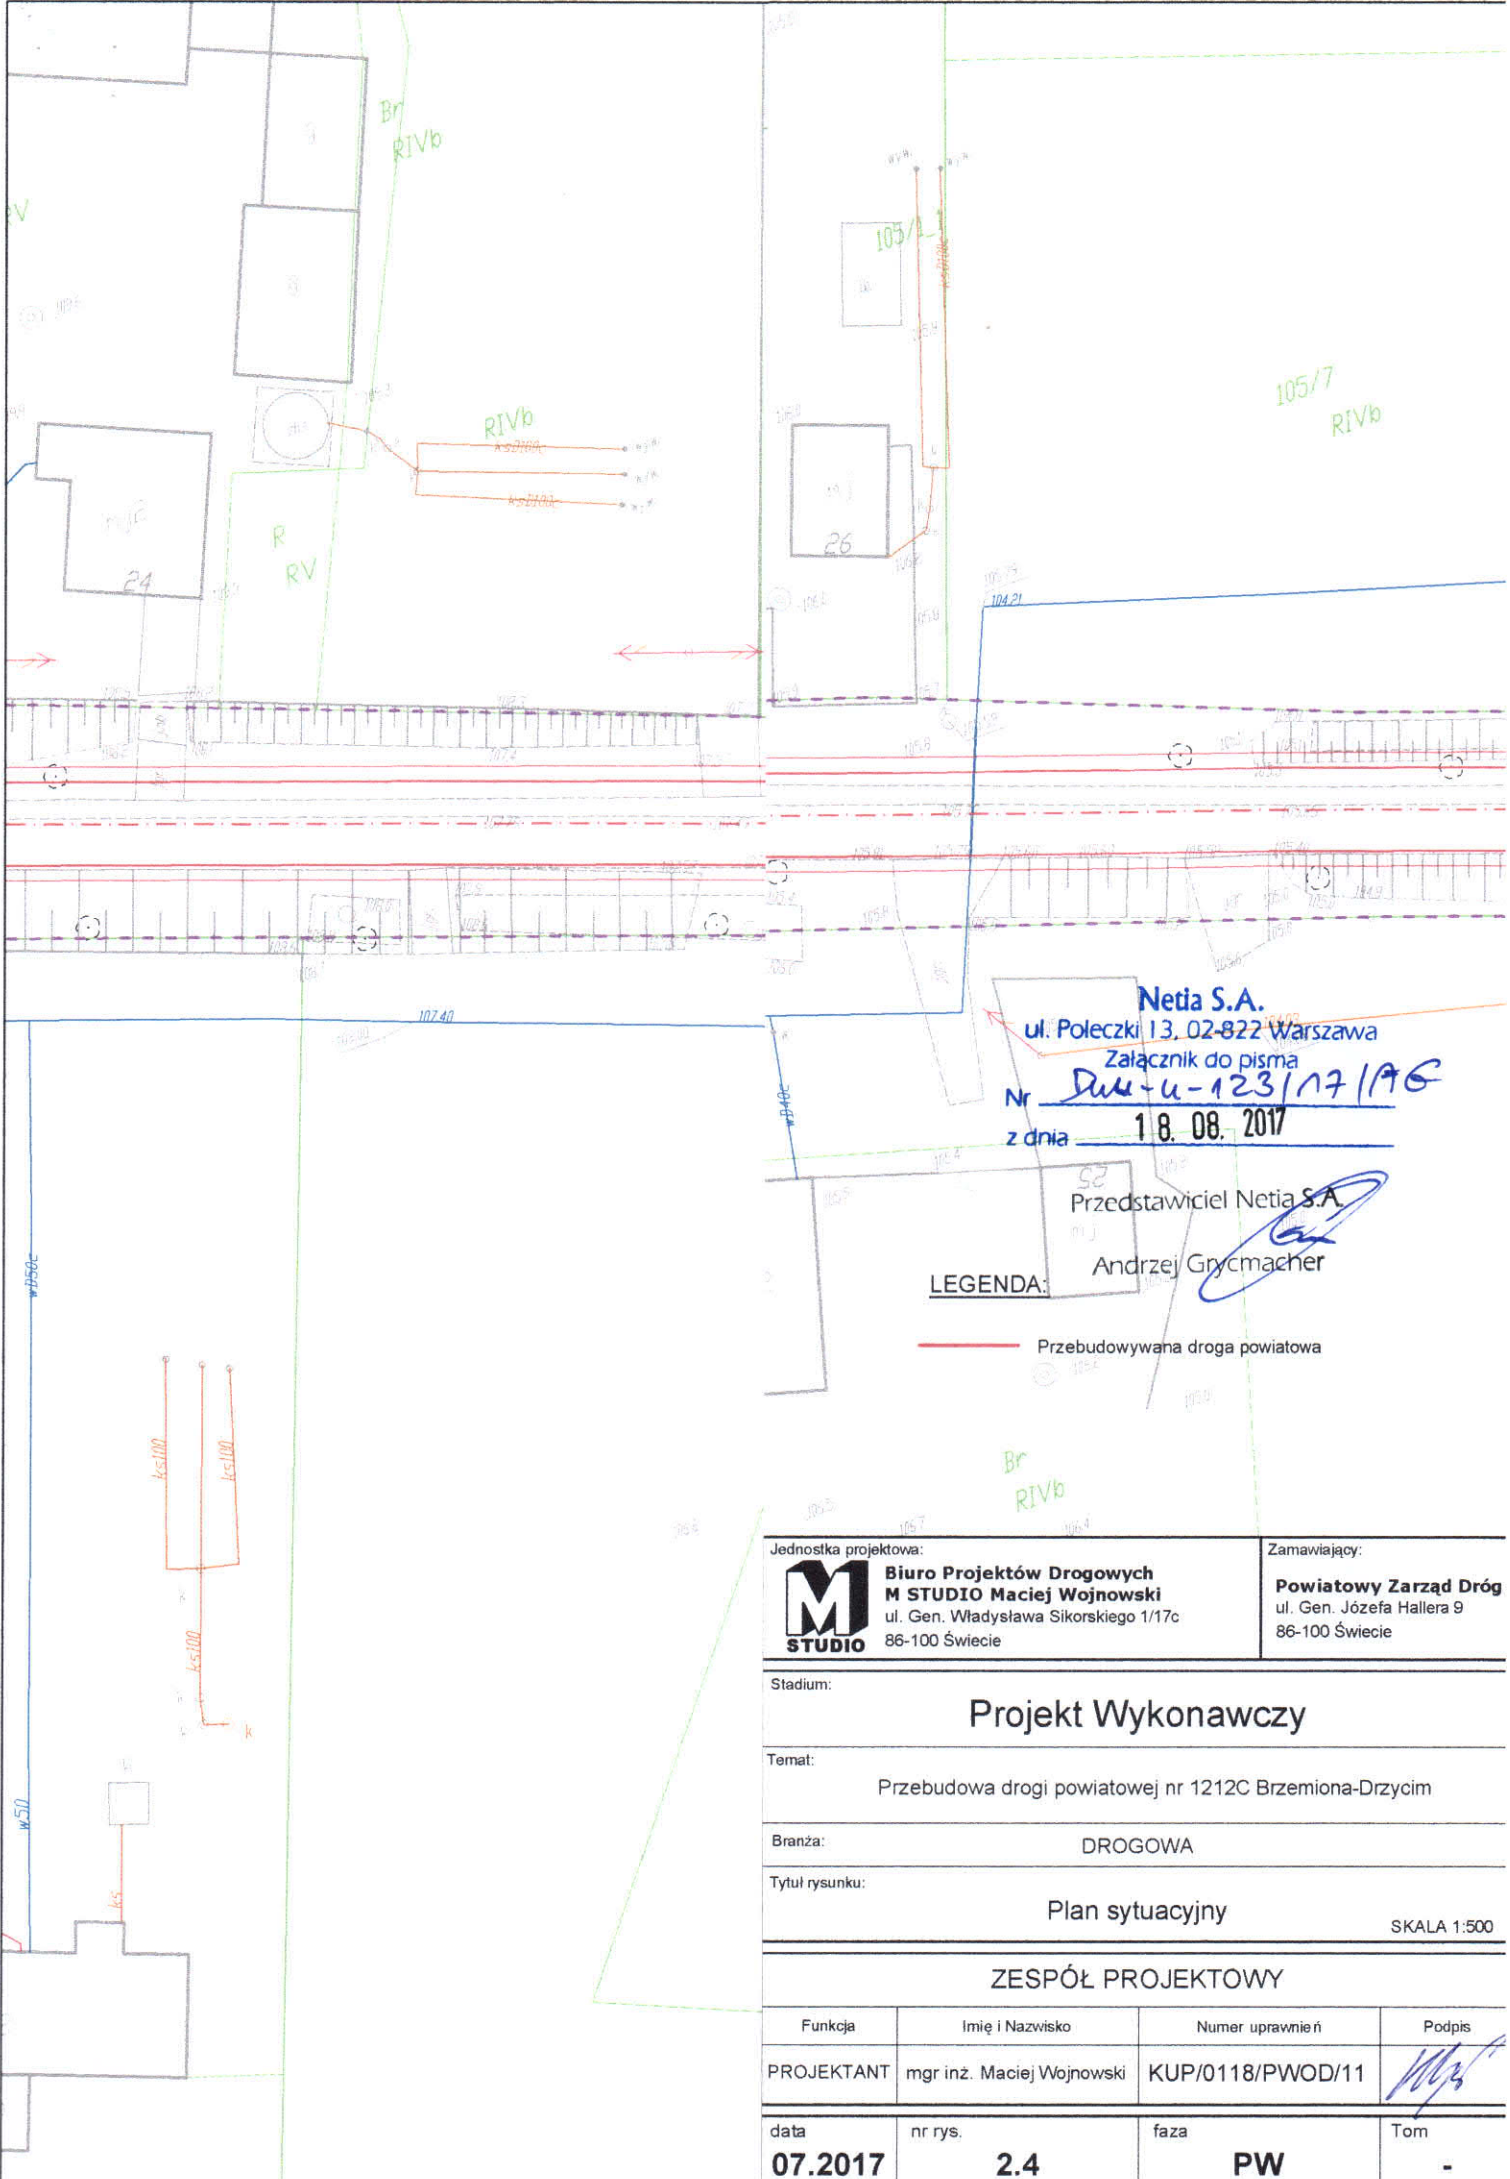

Netia S.A.
 ul. Poleczki 13, 02-822 Warszawa
 Załącznik do pisma
 Nr Duk-u-123/17/196
 z dnia 18.08.2017

Przedstawiciel Netia S.A.
 Andrzej Grycmacher


LEGENDA:

— Przebudowywana droga powiatowa

Jednostka projektowa: M STUDIO Biuro Projektów Drogowych M STUDIO Maciej Wojnowski ul. Gen. Władysława Sikorskiego 1/17c 86-100 Świecie	Zamawiający: Powiatowy Zarząd Dróg ul. Gen. Józefa Hallera 9 86-100 Świecie
---	---------------------------------------------------------------------------------------------

Stadium:	Projekt Wykonawczy
Temat:	Przebudowa drogi powiatowej nr 1212C Brzemiona-Drzycim
Branża:	DROGOWA
Tytuł rysunku:	Plan sytuacyjny
SKALA 1:500	

ZESPÓŁ PROJEKTOWY			
Funkcja	Imię i Nazwisko	Numer uprawnień	Podpis
PROJEKTANT	mgr inż. Maciej Wojnowski	KUP/0118/PWOD/11	
data	nr rys.	faza	Tom
07.2017	2.4	PW	-

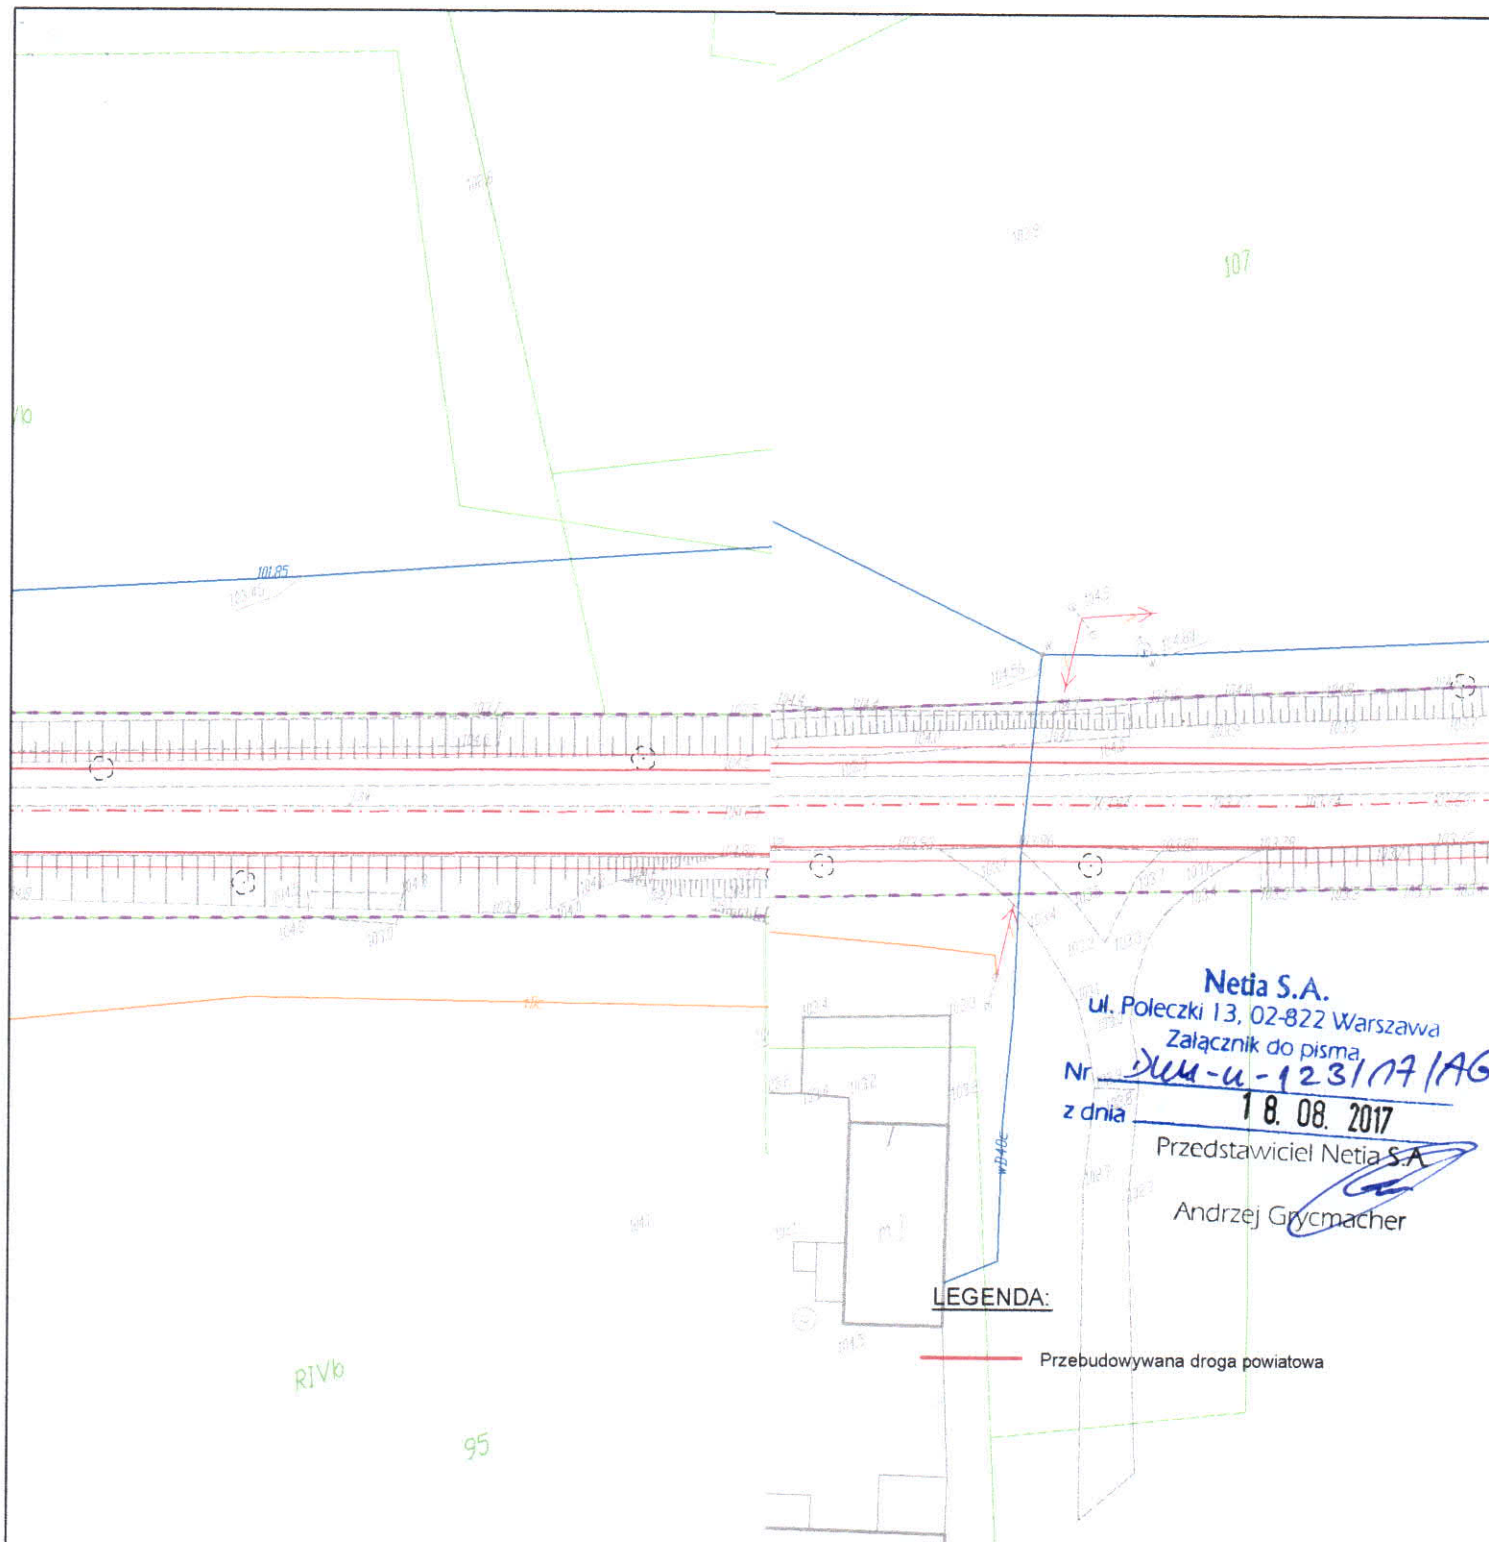

Netia S.A.
 ul. Poleczki 13, 02-822 Warszawa
 Załącznik do pisma
 Nr DUM-u-1231/17/AG
 z dnia 18.08.2017
 Przedstawiciel Netia S.A.
 Andrzej Grycmacher

LEGENDA:

— Przebudowywana droga powiatowa


Jednostka projektowa: M STUDIO Biuro Projektów Drogowych M STUDIO Maciej Wojnowski ul. Gen. Władysława Sikorskiego 1/17c 86-100 Świecie	Zamawiający: Powiatowy Zarząd Dró ul. Gen. Józefa Hallera 9 86-100 Świecie
---	--------------------------------------------------------------------------------------------

Stadium: **Projekt Wykonawczy**
 Temat: **Przebudowa drogi powiatowej nr 1212C Brzemiona-Drzycim**
 Branża: **DROGOWA**
 Tytuł rysunku: **Plan sytuacyjny**

SKALA 1:500

ZESPÓŁ PROJEKTOWY


Funkcja	Imię i Nazwisko	Numer uprawnień	Podpis
PROJEKTANT	mgr inż. Maciej Wojnowski	KUP/0118/PWOD/11	
data	nr rys.	faza	Tom
07.2017	2.5	PW	-

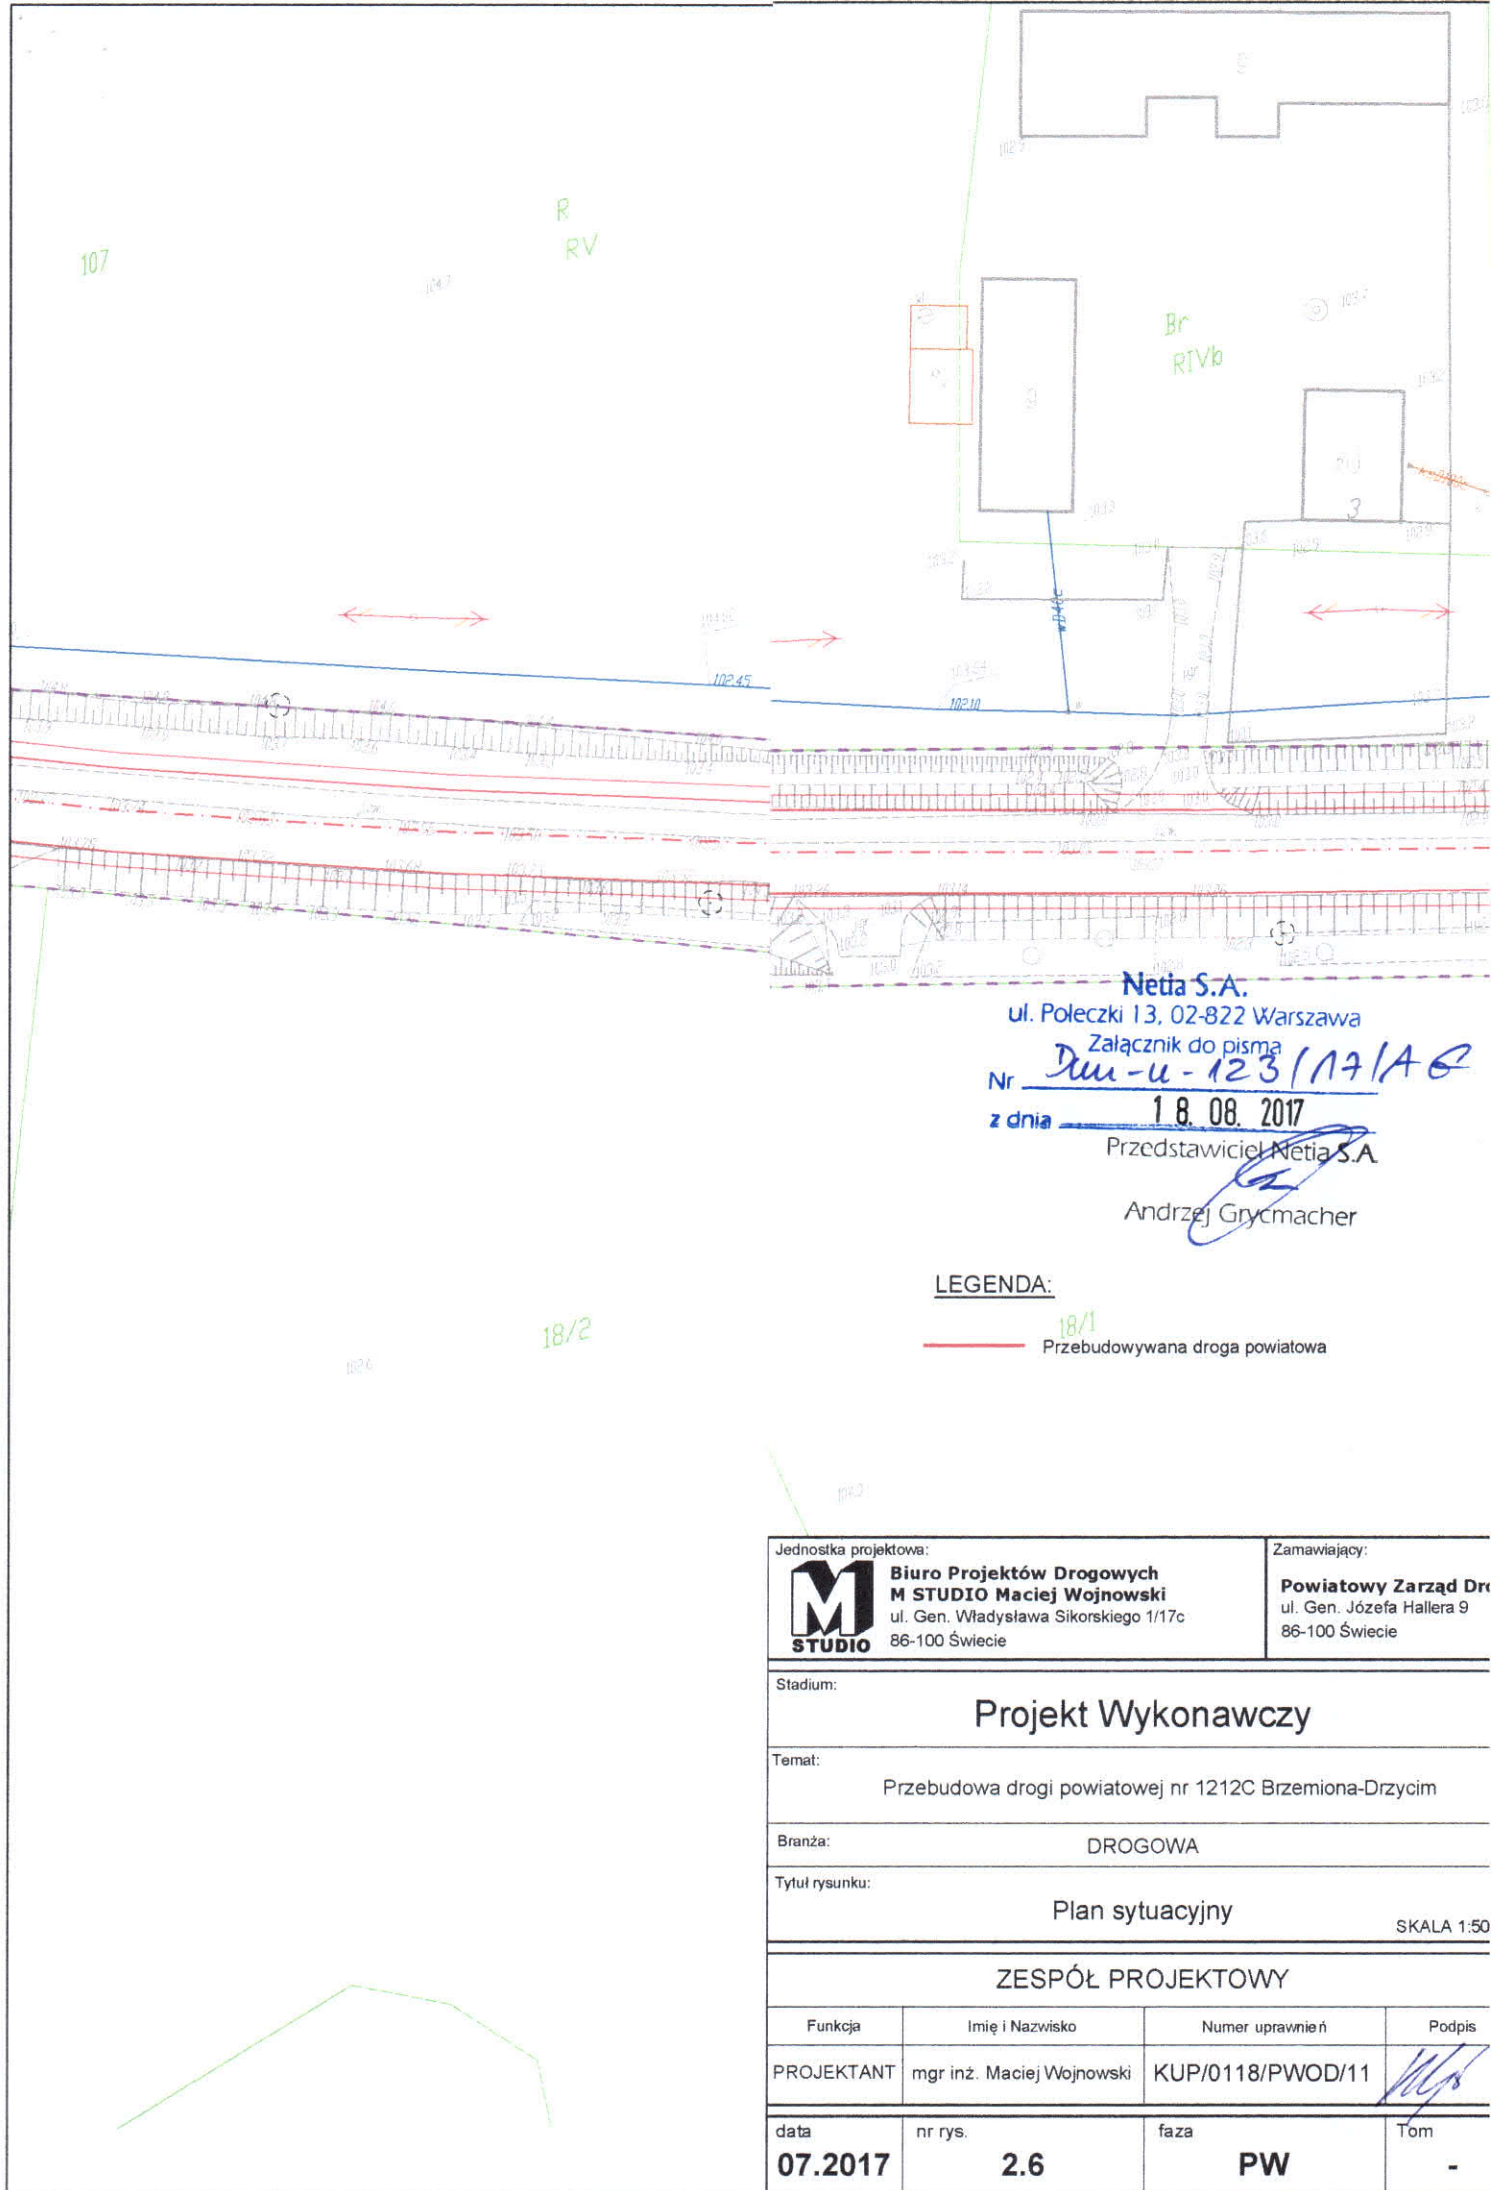

Netia S.A.
 ul. Poleczki 13, 02-822 Warszawa
 Załącznik do pisma
 Nr Dm-u-123/17/A
 z dnia 18.08.2017
 Przedstawiciel Netia S.A.
 Andrzej Grycmacher

LEGENDA:
 18/1
 Przebudowywana droga powiatowa

Jednostka projektowa: M STUDIO Maciej Wojnowski ul. Gen. Władysława Sikorskiego 1/17c 86-100 Świecie		Zamawiający: Powiatowy Zarząd Dr ul. Gen. Józefa Hallera 9 86-100 Świecie	
Stadium: <h2 style="text-align: center;">Projekt Wykonawczy</h2>			
Temat: Przebudowa drogi powiatowej nr 1212C Brzemiona-Drzycim			
Branża: DROGOWA			
Tytuł rysunku: Plan sytuacyjny SKALA 1:50			
ZESPÓŁ PROJEKTOWY			
Funkcja	Imię i Nazwisko	Numer uprawnień	Podpis
PROJEKTANT	mgr inż. Maciej Wojnowski	KUP/0118/PWOD/11	
data	nr rys.	faza	Tom
07.2017	2.6	PW	-

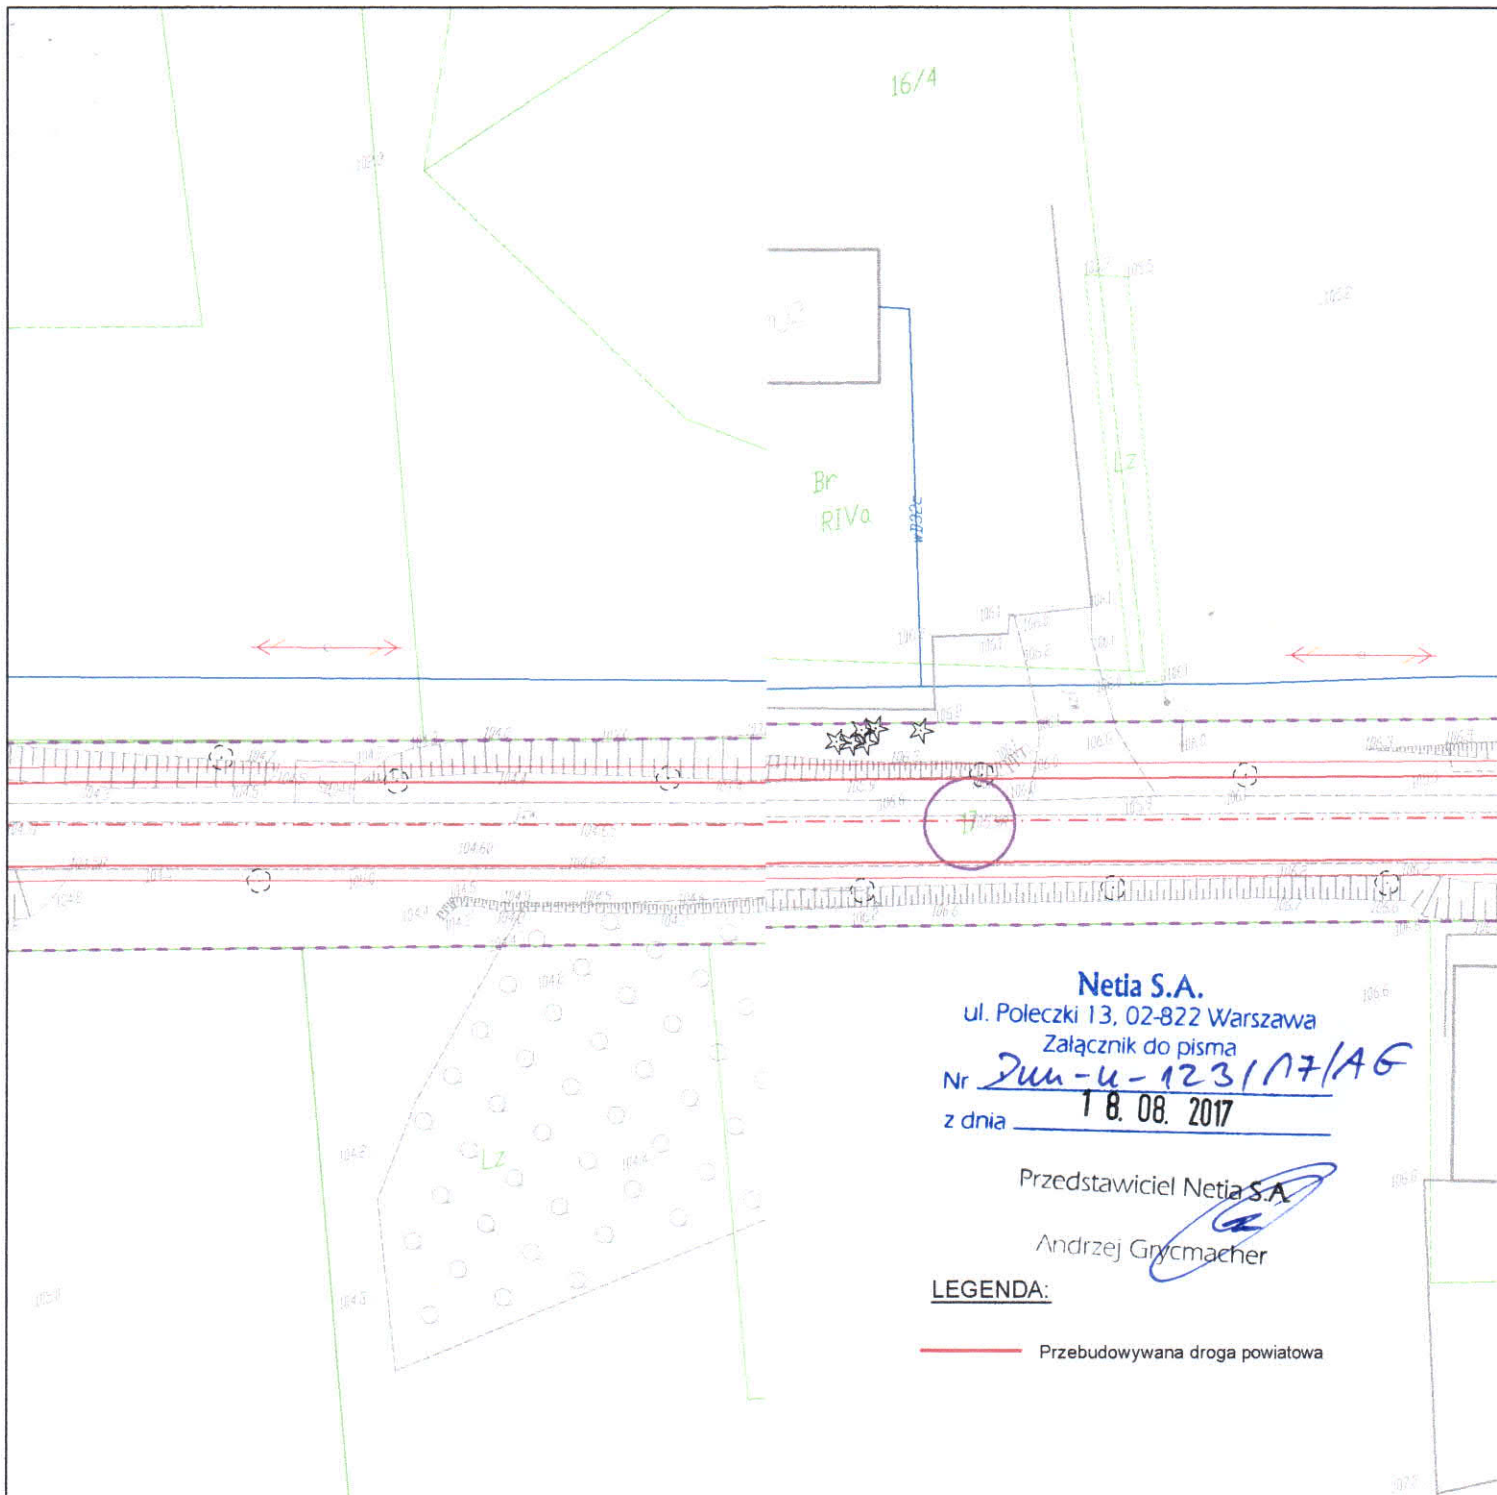


Netia S.A.
 ul. Poleczki 13, 02-822 Warszawa
 Załącznik do pisma
 Nr 200-u-123107/AG
 z dnia 18.08.2017

Przedstawiciel Netia S.A.
 Andrzej Grycmacher

LEGENDA:
 ——— Przebudowywana droga powiatowa

Jednostka projektowa:  Biuro Projektów Drogowych M STUDIO Maciej Wojnowski ul. Gen. Władysława Sikorskiego 1/17c 86-100 Świecie		Zamawiający: Powiatowy Zarząd Dróg ul. Gen. Józefa Hallera 9 86-100 Świecie	
Stadium: <h2 style="text-align: center;">Projekt Wykonawczy</h2>			
Temat: Przebudowa drogi powiatowej nr 1212C Brzemiona-Drzycim			
Branża: DROGOWA			
Tytuł rysunku: Plan sytuacyjny SKALA 1:500			
ZESPÓŁ PROJEKTOWY			
Funkcja	Imię i Nazwisko	Numer uprawnień	Podpis
PROJEKTANT	mgr inż. Maciej Wojnowski	KUP/0118/PWOD/11	
data	nr rys.	faza	Tom
07.2017	2.8	PW	-

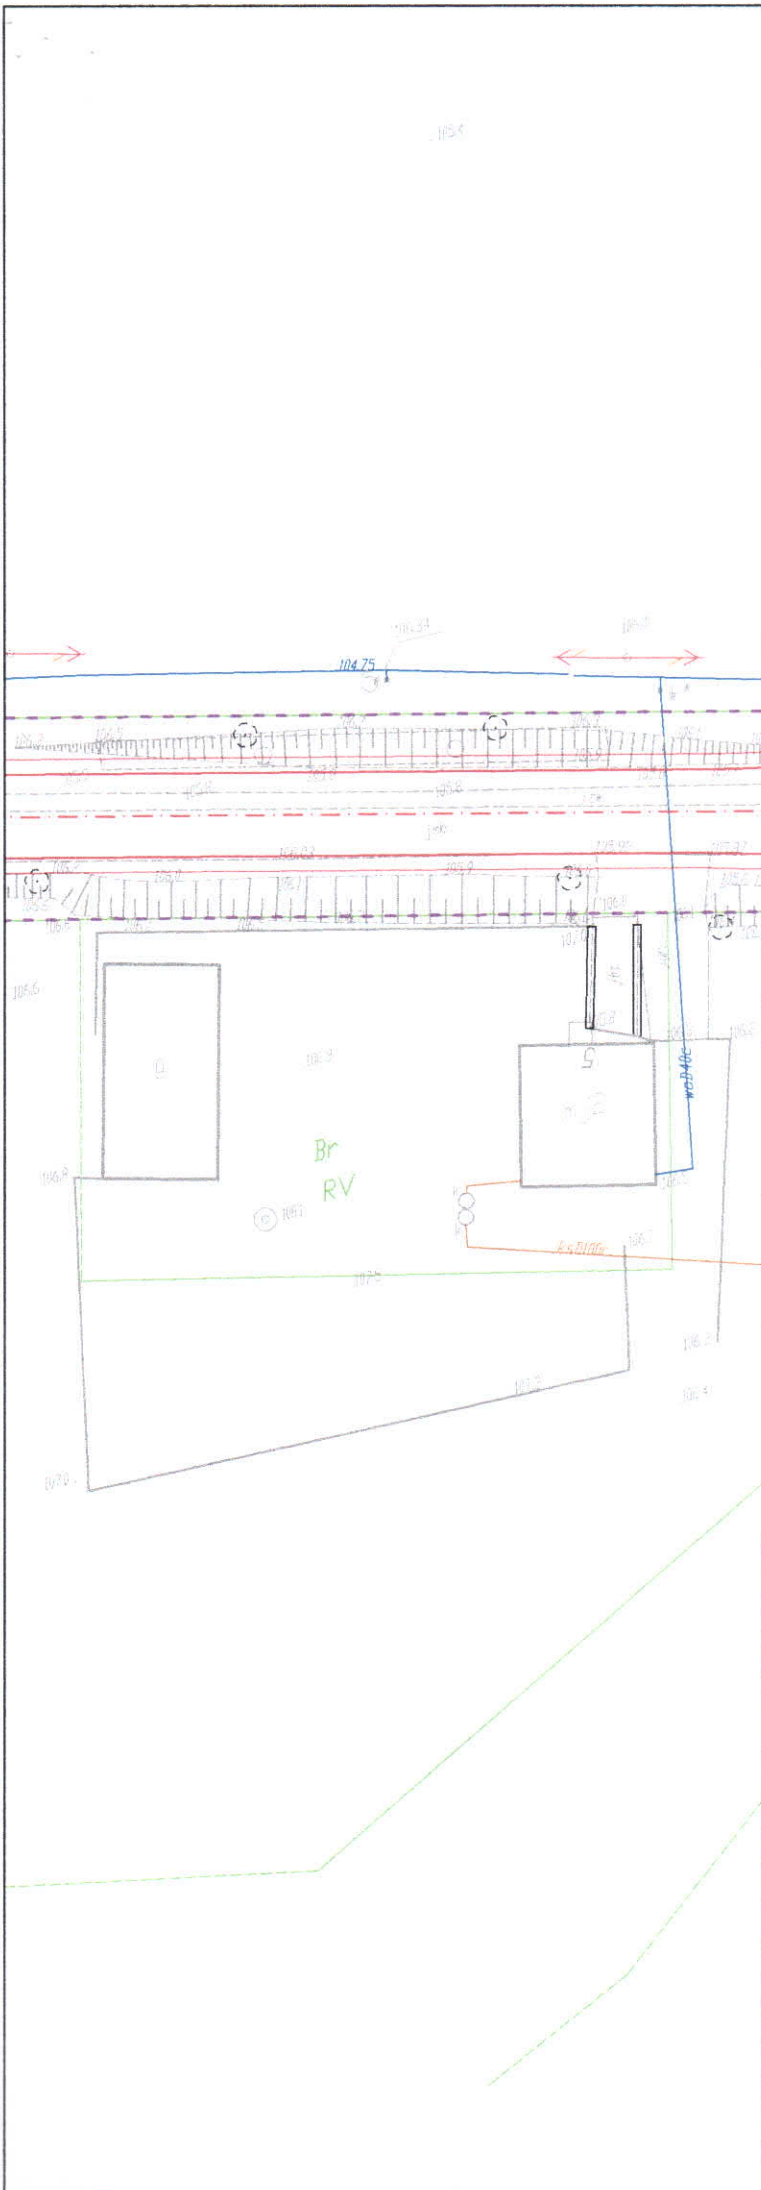


Netia S.A.
 ul. Poleczki 13, 02-822 Warszawa
 Załącznik do pisma
 Nr Dwu-u-123117/AG
 z dnia 18.08.2017
 Przedstawiciel Netia SA
 Andrzej Grycmacher

LEGENDA:

Przebudowywana droga powiatowa

Jednostka projektowa: Biuro Projektów Drogowych M STUDIO Maciej Wojnowski ul. Gen. Władysława Sikorskiego 1/17c 86-100 Świecie		Zamawiający: Powiatowy Zarząd Dróg ul. Gen. Józefa Hallera 9 86-100 Świecie	
Stadium: <h2 style="text-align: center;">Projekt Wykonawczy</h2>			
Temat: Przebudowa drogi powiatowej nr 1212C Brzemiona-Drzycim			
Branża: DROGOWA			
Tytuł rysunku: Plan sytuacyjny SKALA 1:500			
ZESPÓŁ PROJEKTOWY			
Funkcja	Imię i Nazwisko	Numer uprawnień	Podpis
PROJEKTANT	mgr inż. Maciej Wojnowski	KUP/0118/PWOD/11	
data	nr rys.	faza	Tom
07.2017	2.9	PW	-

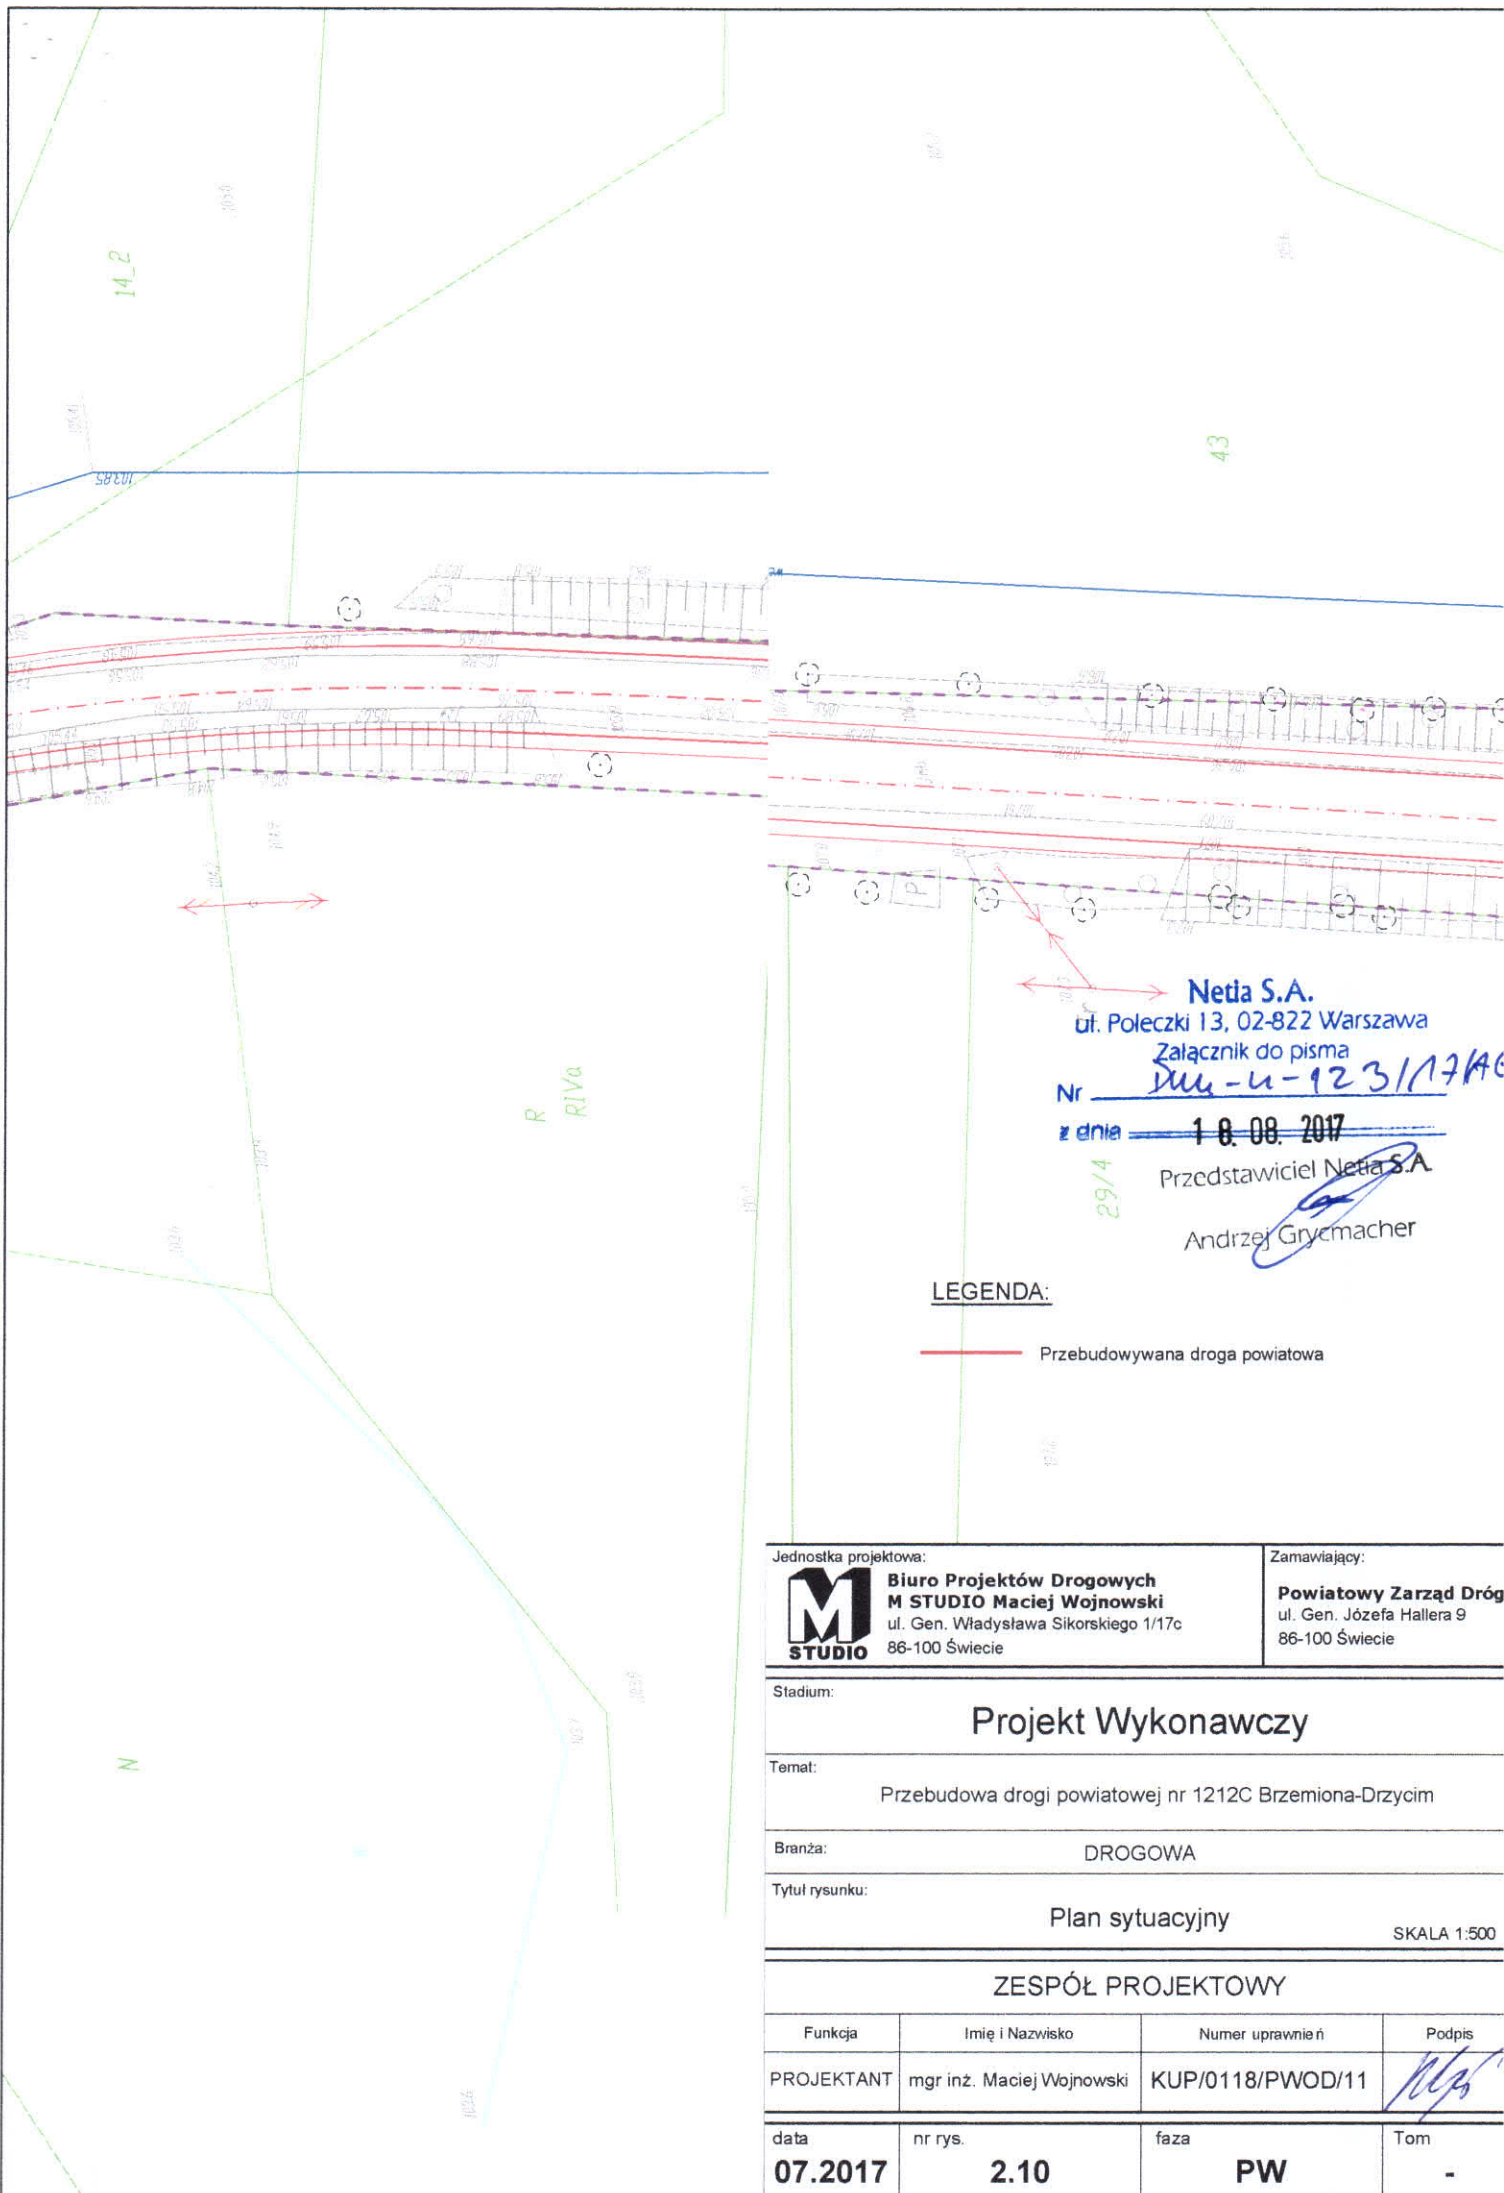

Netia S.A.
 ul. Poleczki 13, 02-822 Warszawa
 Załącznik do pisma
 Nr 144-4-123/17/A6
 z dnia 1 0. 08. 2017
 29/4
 Przedstawiciel Netia S.A.
 Andrzej Grymacher

LEGENDA:

— Przebudowywana droga powiatowa

Jednostka projektowa:  Biuro Projektów Drogowych M STUDIO Maciej Wojnowski ul. Gen. Władysława Sikorskiego 1/17c 86-100 Świecie	Zamawiający: Powiatowy Zarząd Dróg ul. Gen. Józefa Hallera 9 86-100 Świecie
---	---------------------------------------------------------------------------------------------


Stadium: **Projekt Wykonawczy**

Temat: Przebudowa drogi powiatowej nr 1212C Brzemiona-Drzycim


Branża: DROGOWA

Tytuł rysunku: Plan sytuacyjny SKALA 1:500

ZESPÓŁ PROJEKTOWY

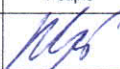Funkcja	Imię i Nazwisko	Numer uprawnień	Podpis
PROJEKTANT	mgr inż. Maciej Wojnowski	KUP/0118/PWOD/11	

data	nr rys.	faza	Tom
07.2017	2.10	PW	-

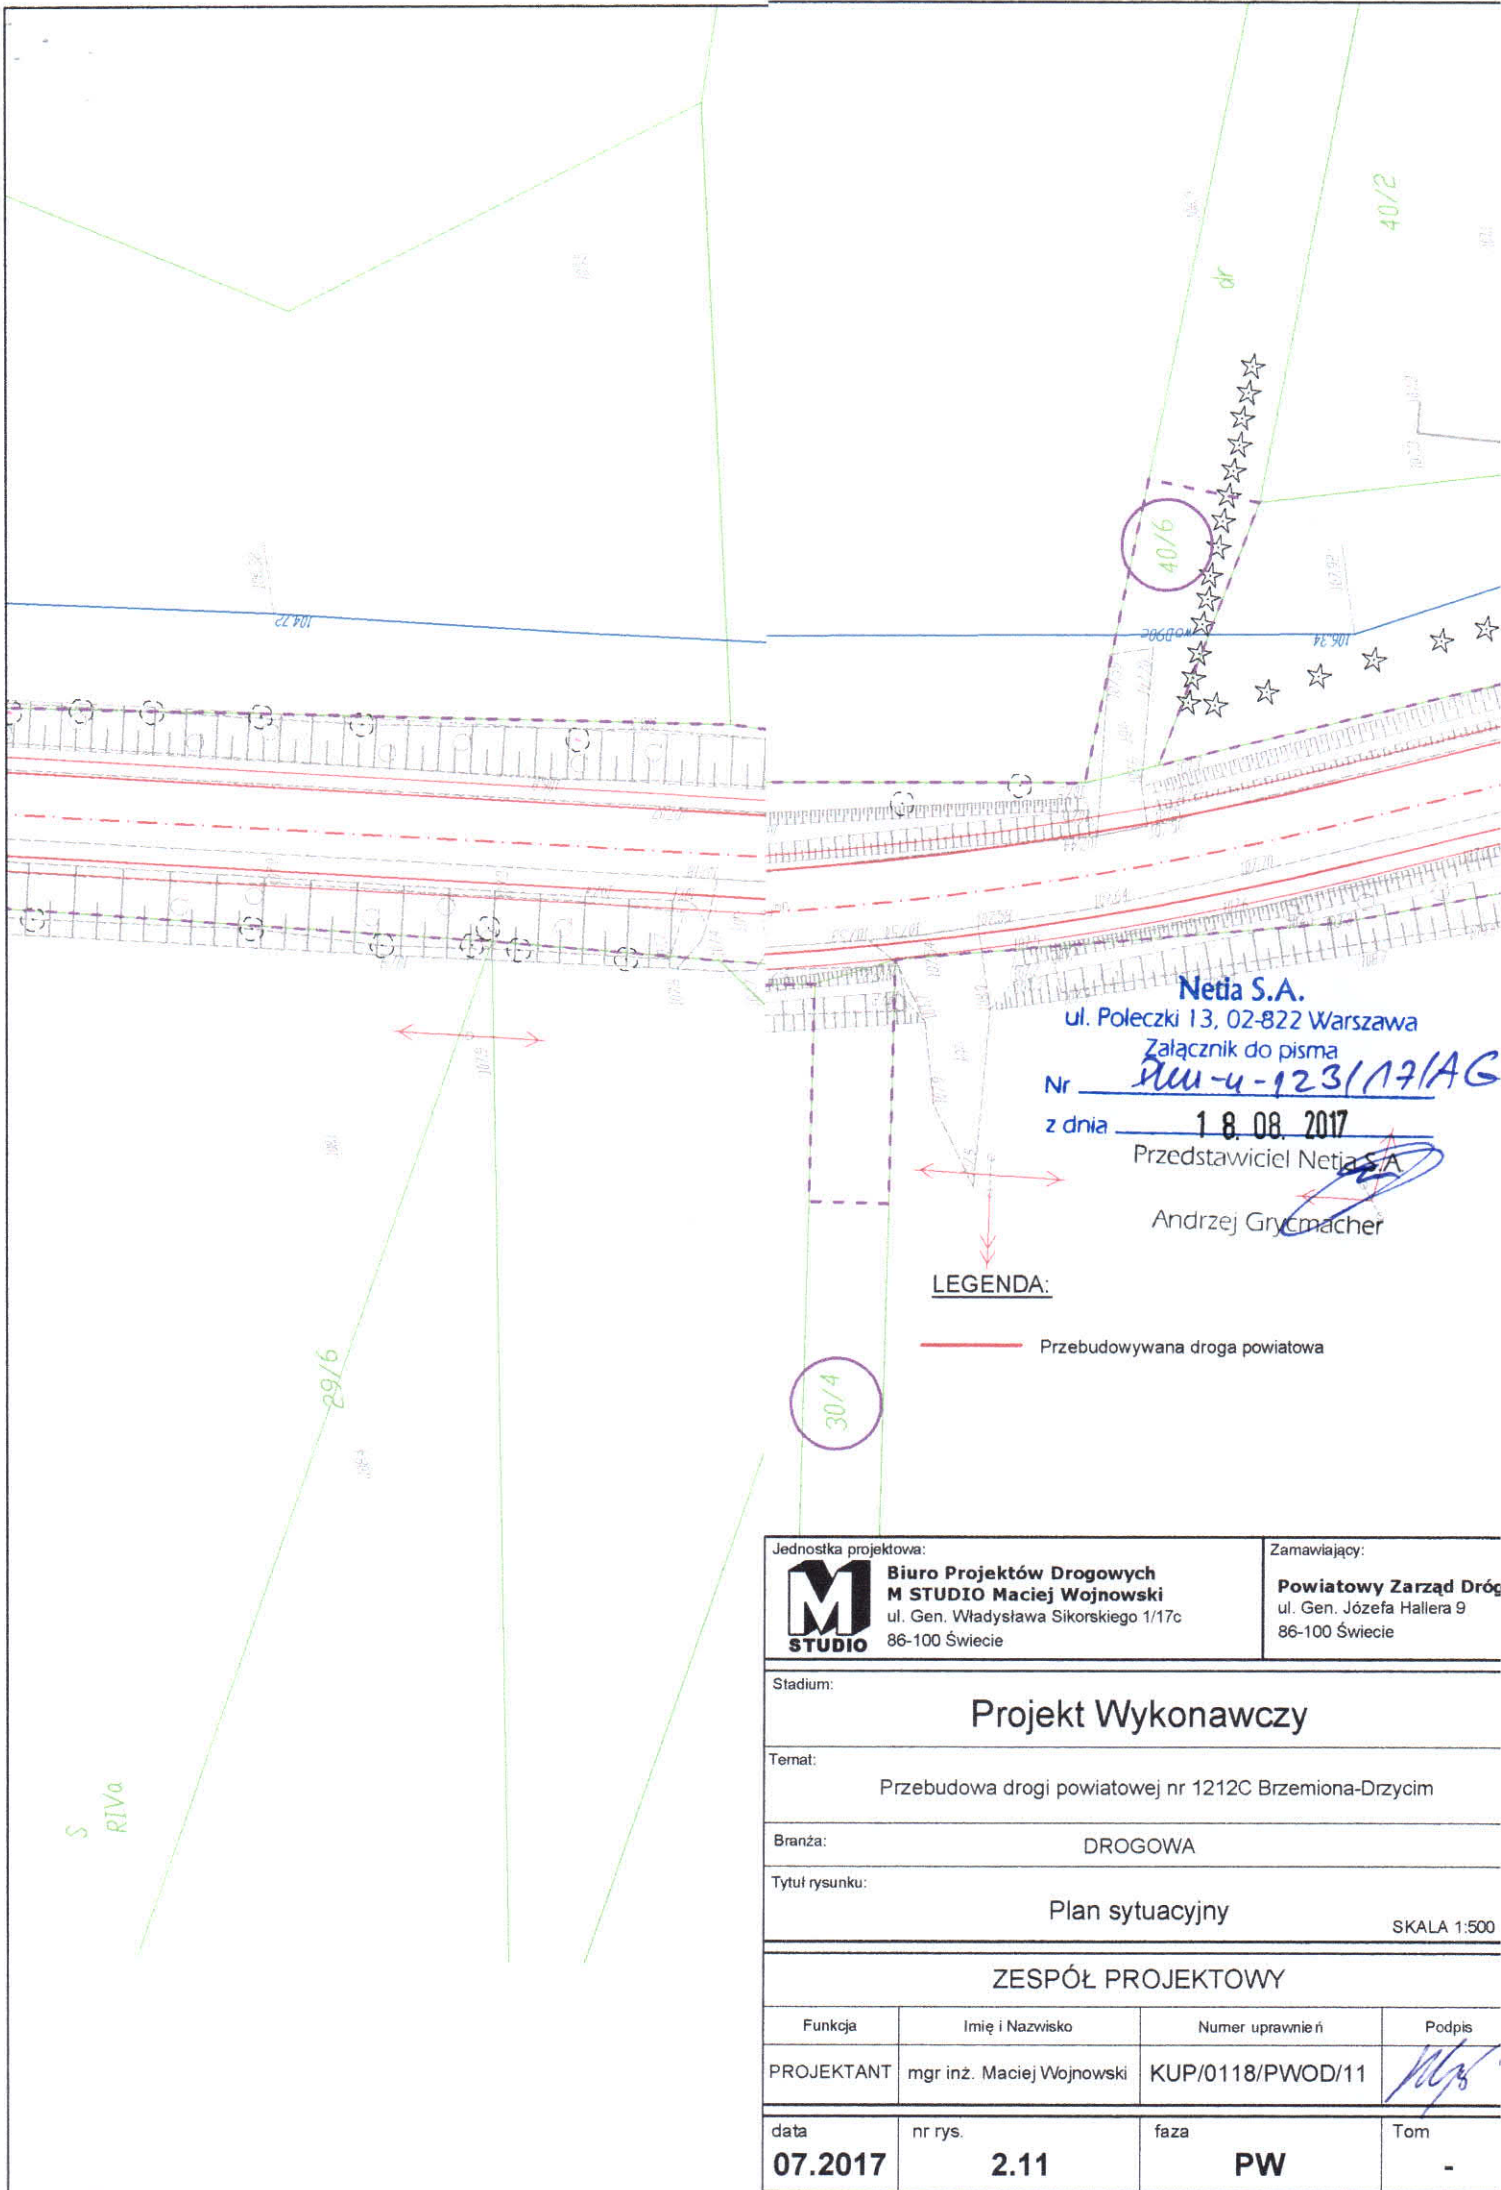


Netja S.A.
 ul. Poleczki 13, 02-822 Warszawa
 Załącznik do pisma
 Nr PLM-4-123/17/AG
 z dnia 18.08.2017
 Przedstawiciel Netja S.A.
 Andrzej Grycmacher

LEGENDA:

— Przebudowywana droga powiatowa


Jednostka projektowa:  Biuro Projektów Drogowych M STUDIO Maciej Wojnowski ul. Gen. Władysława Sikorskiego 1/17c 86-100 Świecie		Zamawiający: Powiatowy Zarząd Dróg ul. Gen. Józefa Hallera 9 86-100 Świecie	
Stadium: <h2 style="text-align: center;">Projekt Wykonawczy</h2>			
Temat: Przebudowa drogi powiatowej nr 1212C Brzemiona-Drzycim			
Branża:		DROGOWA	
Tytuł rysunku: <h3 style="text-align: center;">Plan sytuacyjny</h3>			
SKALA 1:500			
ZESPÓŁ PROJEKTOWY			
Funkcja	Imię i Nazwisko	Numer uprawnień	Podpis
PROJEKTANT	mgr inż. Maciej Wojnowski	KUP/0118/PWOD/11	
data 07.2017	nr rys. 2.11	faza PW	Tom -

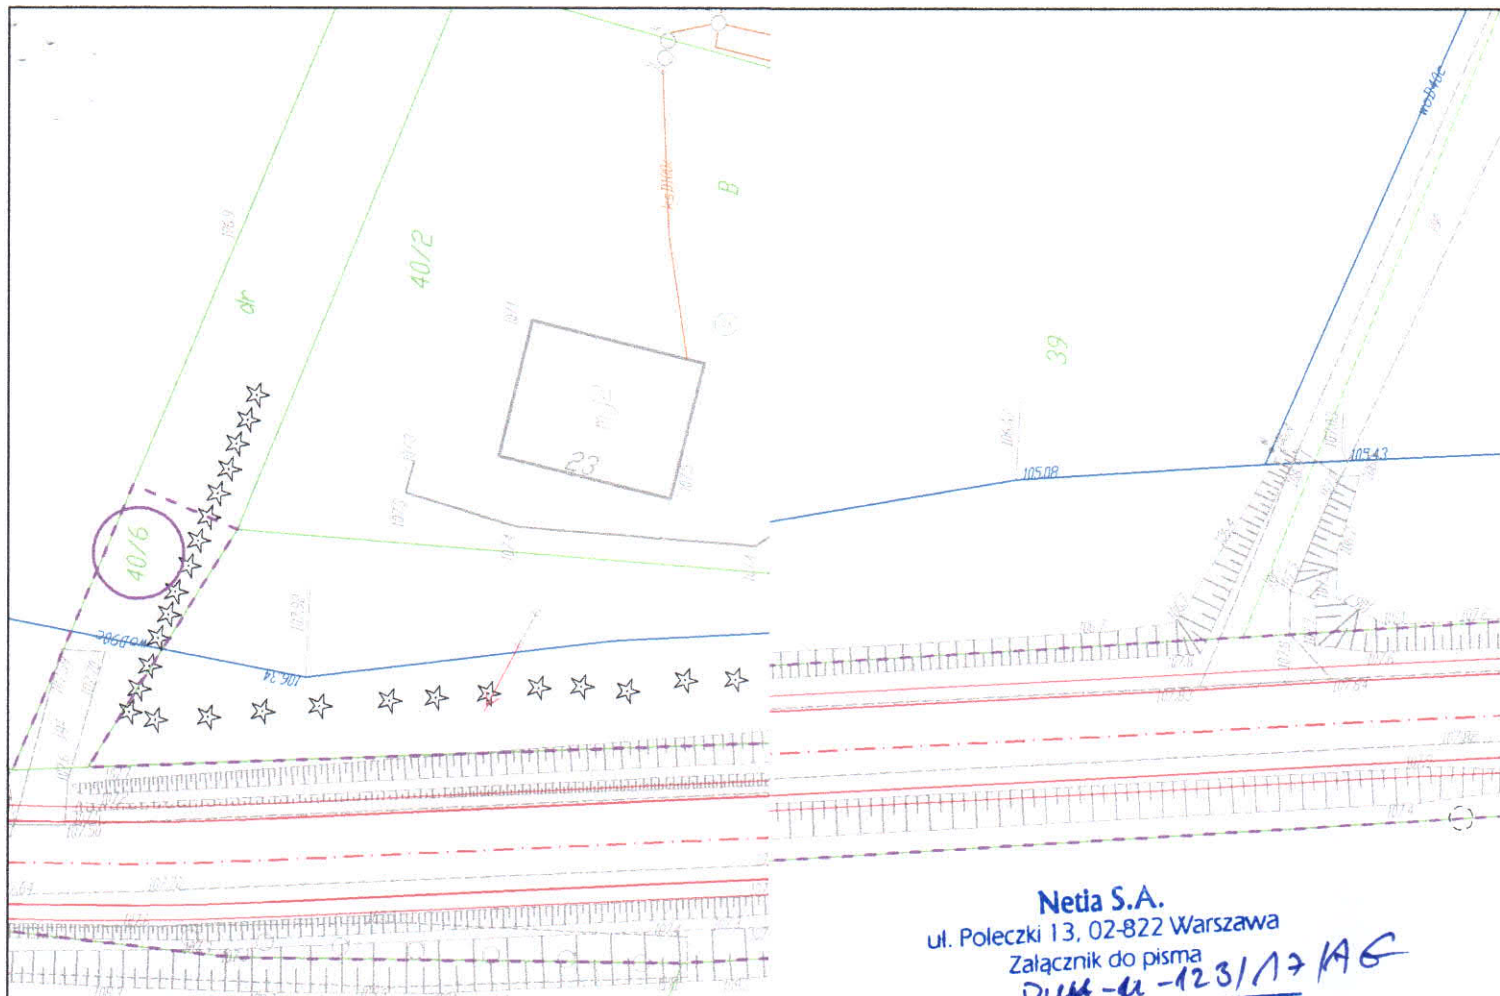


Netia S.A.
 ul. Poleczki 13, 02-822 Warszawa
 Załącznik do pisma
 Nr DWA-61-1231/17 AG
 z dnia 18.08.2017

Przedstawiciel Netia S.A.
 Andrzej Grycmacher

LEGENDA:

 Przebudowywana droga powiatowa

Jednostka projektowa:  Biuro Projektów Drogowych M STUDIO Maciej Wojnowski ul. Gen. Władysława Sikorskiego 1/17c 86-100 Świecie		Zamawiający: Powiatowy Zarząd Dróg ul. Gen. Józefa Hallera 9 86-100 Świecie	
Stadium: <h2 style="text-align: center;">Projekt Wykonawczy</h2>			
Temat: Przebudowa drogi powiatowej nr 1212C Brzemiona-Drzycim			
Branża: DROGOWA			
Tytuł rysunku: <h3 style="text-align: center;">Plan sytuacyjny</h3> <div style="text-align: right;">SKALA 1:500</div>			
ZESPÓŁ PROJEKTOWY			
Funkcja	Imię i Nazwisko	Numer uprawnień	Podpis
PROJEKTANT	mgr inż. Maciej Wojnowski	KUP/0118/PWOD/11	
data	nr rys.	faza	Tom
07.2017	2.12	PW	-

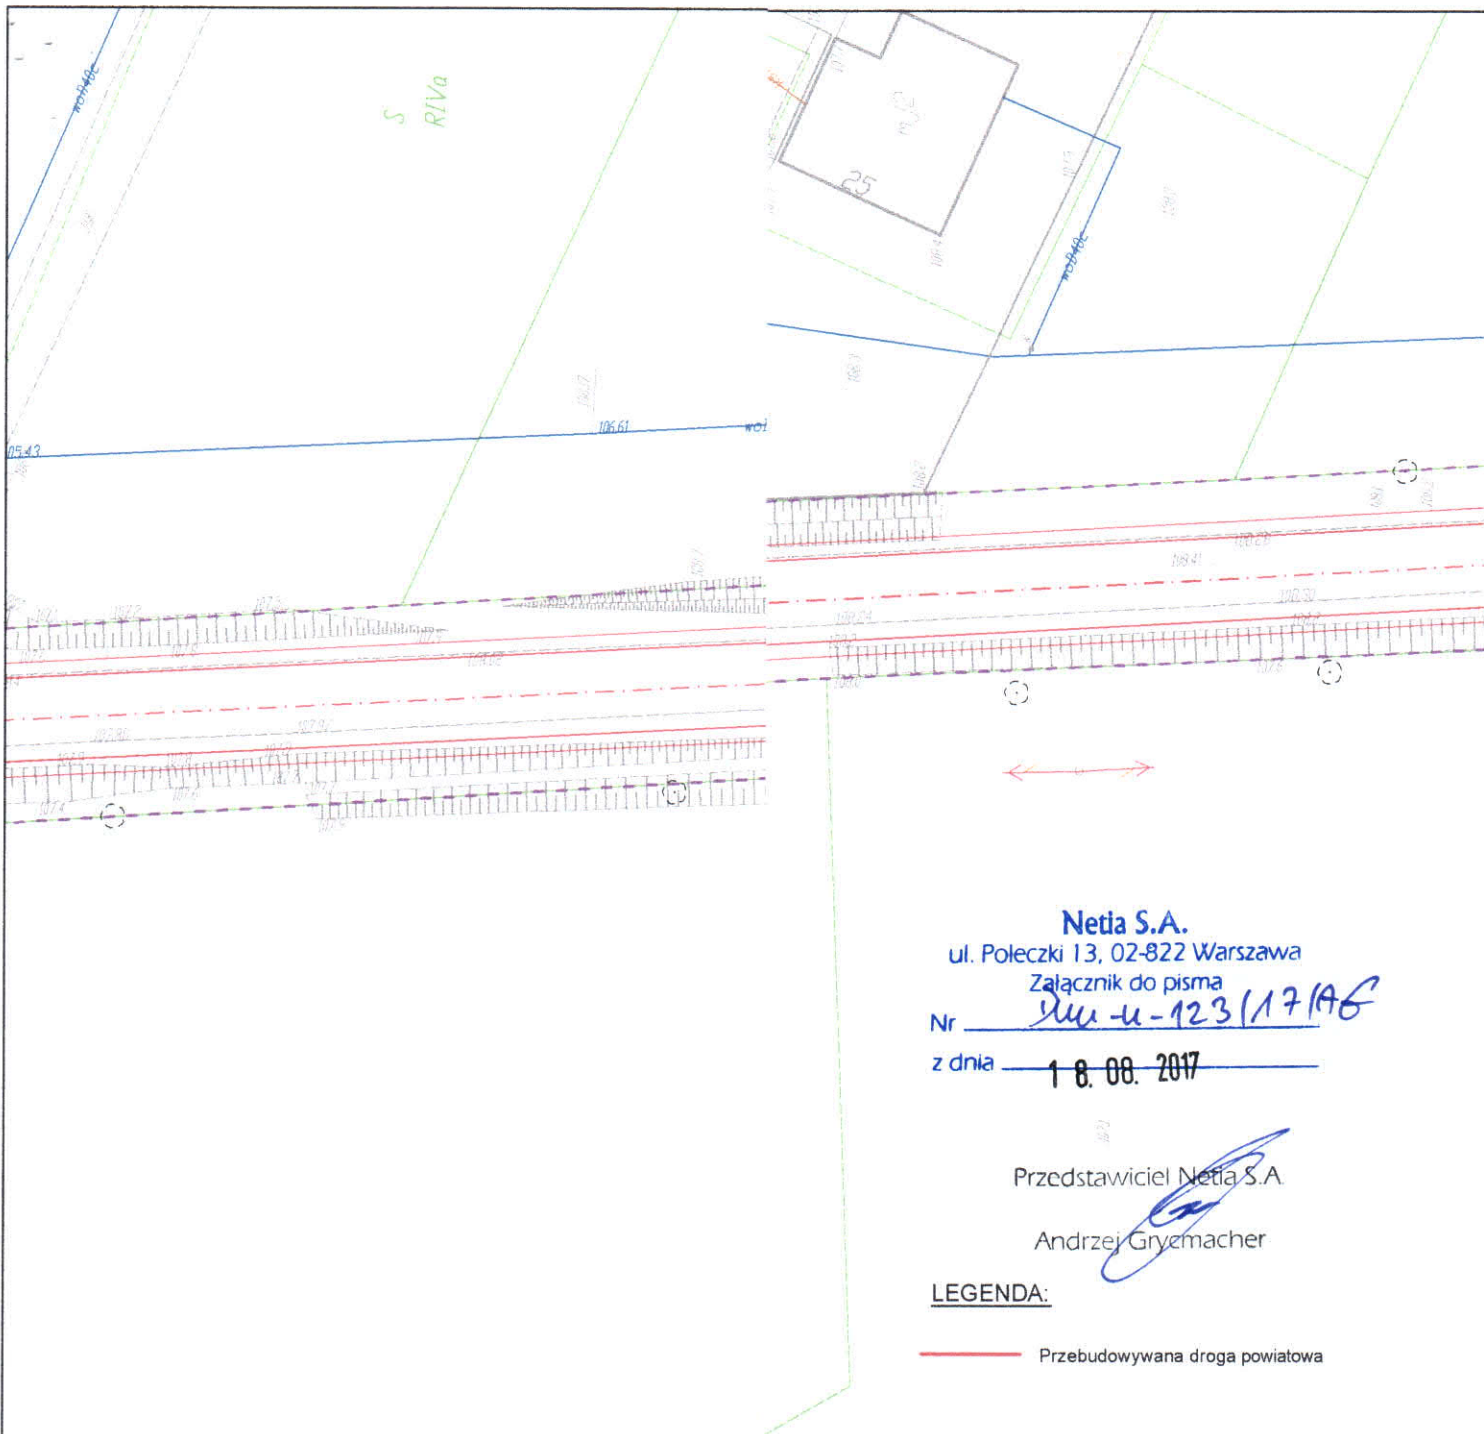

Netia S.A.
 ul. Poleczki 13, 02-822 Warszawa
 Załącznik do pisma
 Nr MM-u-123/17/AG
 z dnia 18.08.2017

Przedstawiciel Netia S.A.

Andrzej Grymach

LEGENDA:

— Przebudowywana droga powiatowa

Jednostka projektowa: M STUDIO Biuro Projektów Drogowych M STUDIO Maciej Wojnowski ul. Gen. Władysława Sikorskiego 1/17c 86-100 Świecie		Zamawiający: Powiatowy Zarząd Dr ul. Gen. Józefa Hallera 9 86-100 Świecie	
Stadium: <h2 style="text-align: center;">Projekt Wykonawczy</h2>			
Temat: Przebudowa drogi powiatowej nr 1212C Brzemiona-Drzycim			
Branża: DROGOWA			
Tytuł rysunku: Plan sytuacyjny			
SKALA 1:50			
ZESPÓŁ PROJEKTOWY			
Funkcja	Imię i Nazwisko	Numer uprawnień	Podpis
PROJEKTANT	mgr inż. Maciej Wojnowski	KUP/0118/PWOD/11	
data	nr rys.	faza	Tom
07.2017	2.13	PW	-