



Polska Spółka Gazownictwa sp. z o.o.
Oddział Zakład Gazowniczy w Bydgoszczy
ul. Jagiellońska 42, 85-097 Bydgoszcz
tel. 52 328 51 01, faks 52 328 51 02

Dział Zarządzania Majątkiem Sieciowym
ul. Jagiellońska 42, 85-097 Bydgoszcz
uzgodnienia.bydgoszcz@psgaz.pl

UZGODNIENIE NR 2295/BR/ZTI/2018 z dnia: 2018-03-22

Zadanie: Przebudowa drogi powiatowej nr 1286C Morsk-Świecie-Dworzysko

Opracowanie: Projekt zagospodarowania terenu

Miejscowość: Świecie (gm. Świecie)

Adres: ul. Wojska Polskiego, Tucholska, Chełmińska, Fabryczna, Krótka, Sportowa,
Kwiatowa, Wodna, Malinowa, Różana i łącznik do ul. Bzowej

Projektant: Maciej Wojnowski, upr. nr: KUP/0118/PWOD/11

Inwestor: Powiatowy Zarząd Dróg w Świeciu Gen. Józefa Hellera 9 86-100 Świecie

Opracowanie jw. UZGADNIA SIĘ.

Warunki uzgodnienia zawarto na drugiej stronie.


2295/BR/ZTI/2018

Warunki uzgodnienia:

1. Rozpoczęcie robót należy zgłosić pisemnie, w siedzibie właściwej, dla terenu inwestycji, Gazowni, nie później niż 7 dni przed planowanym terminem ich rozpoczęcia.
2. W przypadku natrafienia na niezainwentaryzowaną sieć gazową należy wstrzymać prace i niezwłocznie powiadomić właściwą, dla terenu inwestycji, Gazownię.
3. Wszelkie uszkodzenia sieci gazowej Inwestor i Wykonawca zobowiązani są usunąć własnym kosztem i staraniem. Inwestor/Wykonawca w związku z uszkodzeniem, ponosi odpowiedzialność z tytułu szkody wynikowej poniesionej przez Polską Spółkę Gazownictwa sp. z o.o. Oddział Zakład Gazowniczy w Bydgoszczy. O uszkodzeniu sieci gazowej sprawca zobowiązany jest niezwłocznie powiadomić Pogotowie Gazowe tel. nr 992.
4. Istniejącą sieć gazową naniesiono orientacyjnie. Szczegółowy przebieg trasy sieci gazowej należy uzyskać na podstawie przekopów kontrolnych.
5. Zachować wymagane normami odległości w pionie i poziomie od czynnych i projektowanych sieci gazowych.
6. Zachować przykrycie sieci gazowej 0,8 do 1,2 m.
7. Nad siecią gazową w pasie 2m /1m w każdą stronę/ nie stosować nawierzchni betonowej zbrojonej.
8. Dokonać regulacji skrzynek armatury gazowej do projektowanego poziomu terenu.
9. Krawężniki należy lokalizować w odległości min. 0,5 m. od sieci gazowej. W przypadku konieczności lokalizacji na trasie gazociągu, krawężniki należy montować na ławie tłuczniowej z wyłączeniem odcinków, na których występuje armatura gazowa typu zasuw, kurki.
10. W rejonie czynnych sieci gazowych roboty ziemne prowadzić systemem ręcznym, nie składować mas ziemi i materiałów, nie pracować sprzętem ciężkim.
11. Kolizje z sieciami gazowymi należy rozwiązać w ramach nadzoru autorskiego lub inwestorskiego w oparciu o obowiązujące normy i przed zasypaniem zgłosić powyższe do sprawdzenia i odbioru technicznego u dostawcy gazu.
12. W przypadku gdy oprócz przedstawionej planszy drogowej będą projektowane inne branże, należy przedstawić do ponownego uzgodnienia planszę zbiorczą.
13. Przedłożone mapy, potwierdzone pieczęcią PSG stanowią integralną część uzgodnienia.
14. Uzgodnienie jest ważne przez okres 24 miesiące od daty jego wydania.


KIEROWNIK
Sekcja Ewidencji Majałtku i Uzgodnień

Pieczętka i podpis:

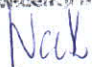
Tomasz Nakielcki

Osoba do kontaktu: Ryszard Woźniak (ryszard.wozniak@psgaz.pl)


2295/BR/ZTI/2018

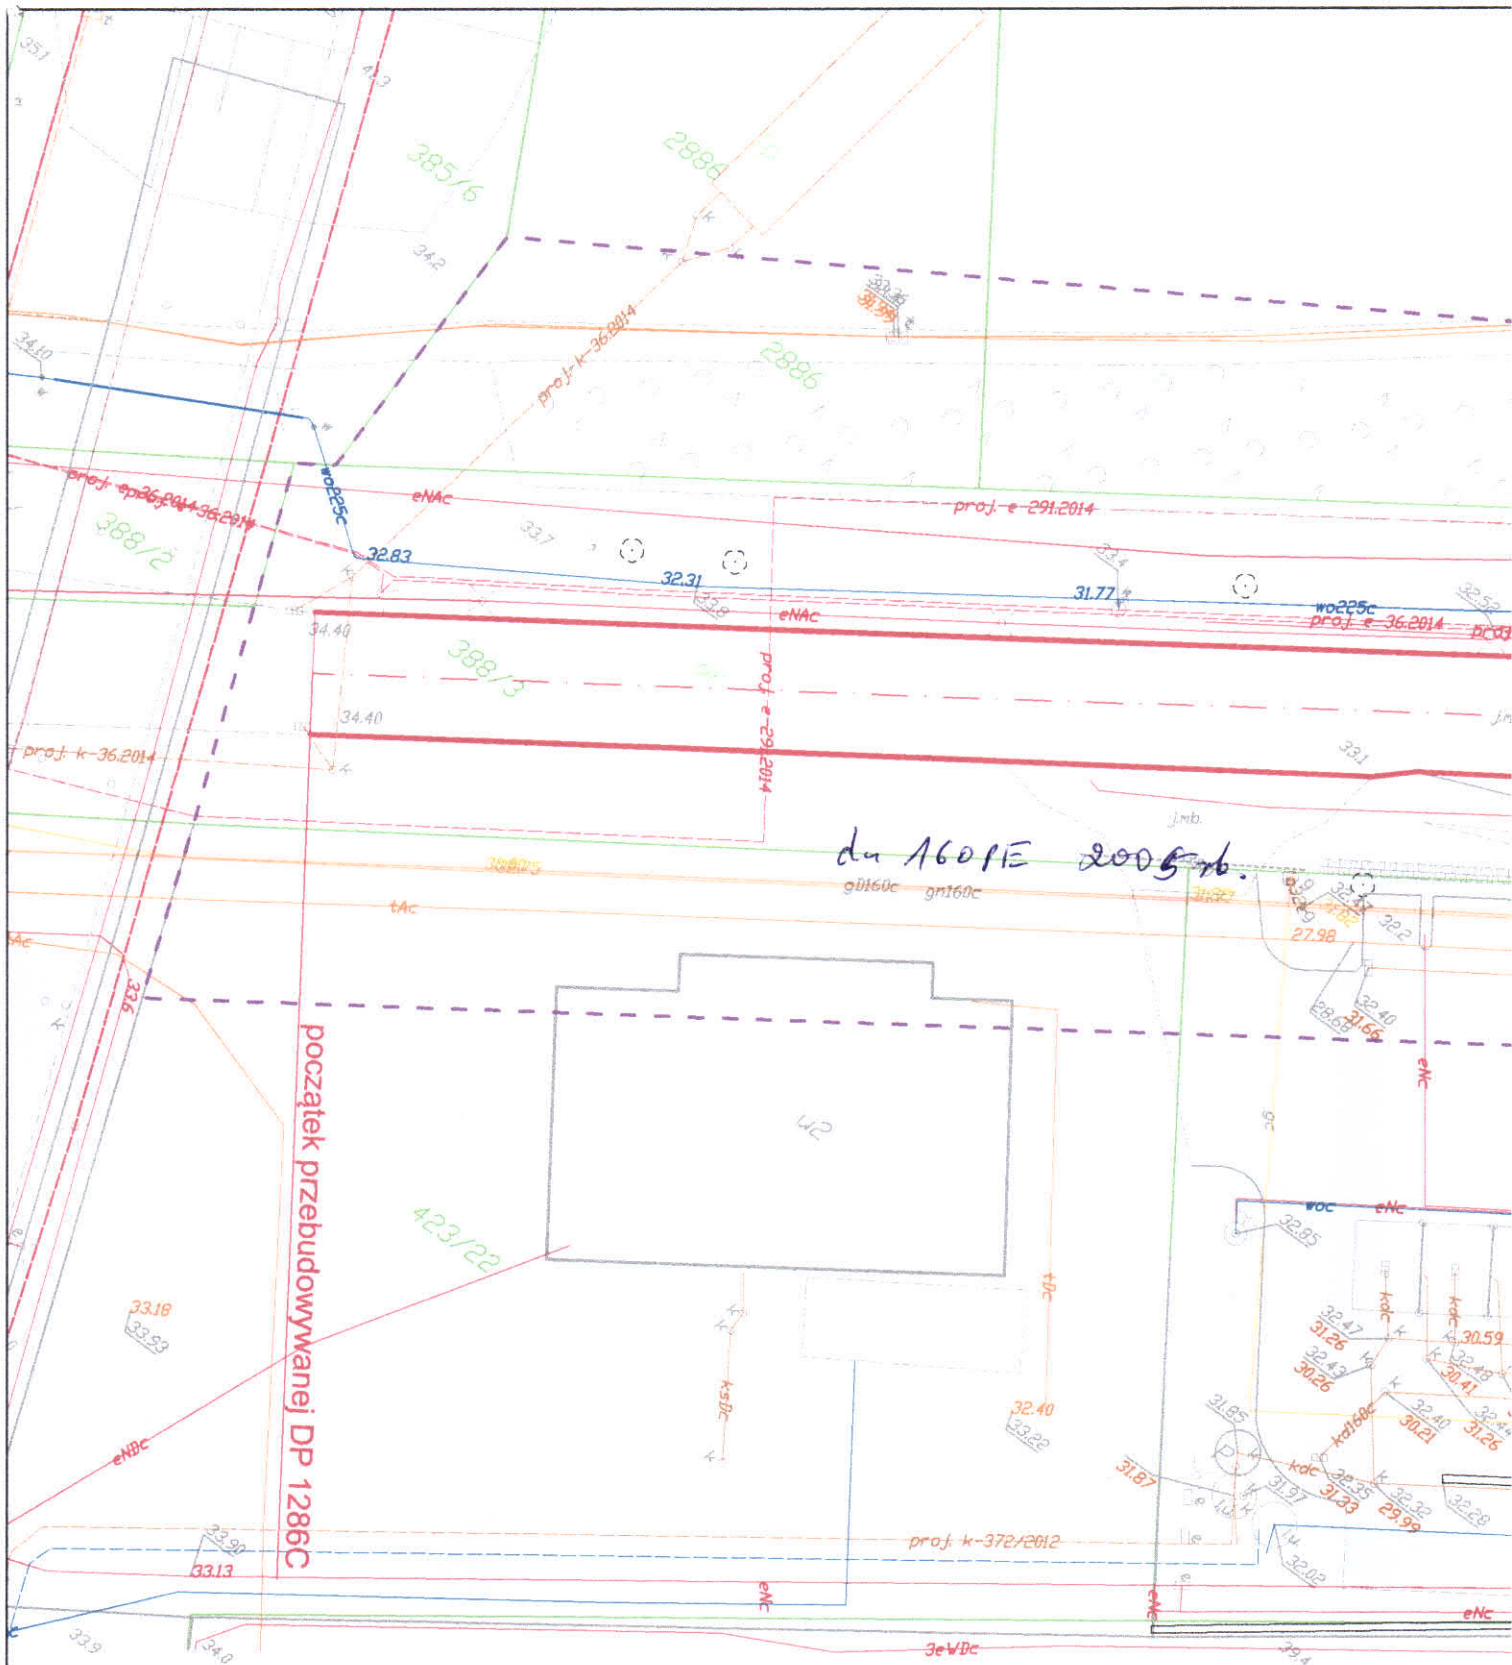

Polska Spółka Gazownictwa sp. z o.o.
ul. Krucza 6/14, 00-537 Warszawa

Oddział Zakład Gazowniczy w Bydgoszczy
ul. Jagiellońska 42, 85-097 Bydgoszcz
tel. 52 328 51 01, faks. 52 328 51 02
NIP 525 24 96 411
KRS 0000374001 REGON 142739519

zobowiązanie do uzgodnień
2285/BR/2TI/2018
z dnia 22.03.2018
Czynna sieć gazu
średniego ciśnienia

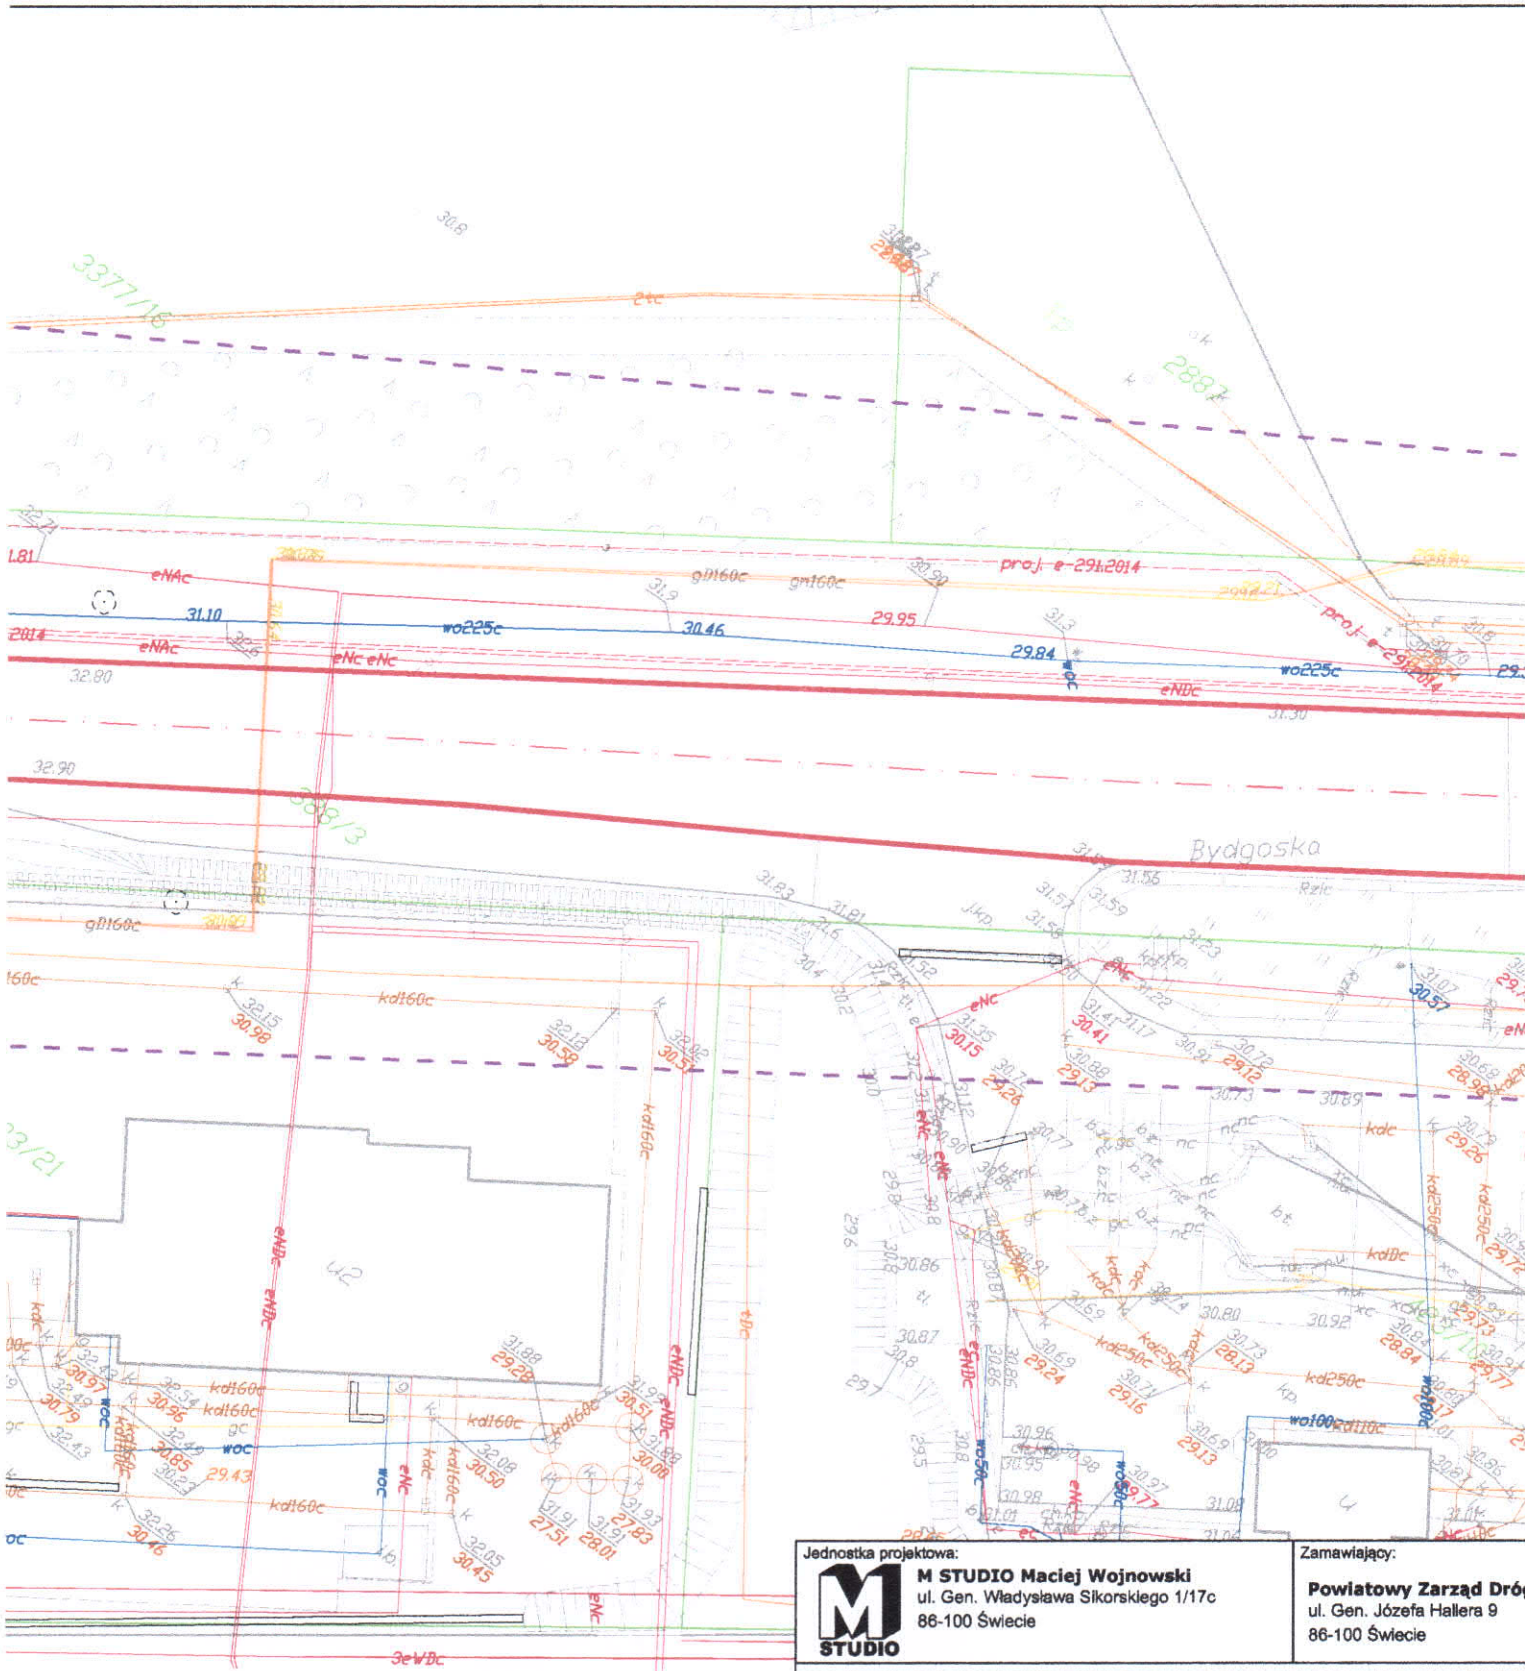

LEGENDA:

- Przebudowywana droga powiatowa nr 1286C
- Istniejąca sieć telekomunikacyjna
- Istniejąca sieć elektroenergetyczna
- Istniejąca sieć wodociągowa
- Istniejąca sieć kanalizacji deszczowej
- Istniejąca sieć kanalizacji sanitarnej
- Istniejąca sieć gazowa
- Istniejąca sieć ciepłownicza
- Granica działki
- Granica obszaru oddziaływania inwestycji

Jednostka projektowa:



M STUDIO Maciej Wojnowski
ul. Gen. Władysława Sikorskiego 1/17c
86-100 Świecie

Zamawiający:

Powiatowy Zarząd Dróg
ul. Gen. Józefa Hallera 9
86-100 Świecie

Stadium:

Program Funkcjonalno - Użytkowy

Temat:

Przebudowa drogi powiatowej nr 1286C Morsk-Świecie-Dworzysko. Etap II

Branża:

DROGOWA


Tytuł rysunku:

Plan sytuacyjny

SKALA 1:500

ZESPÓŁ PROJEKTOWY

Funkcja	Imię i Nazwisko	Numer uprawnień	Podpis
PROJEKTANT	mgr inż. Maciej Wojnowski	KUP/0118/PWOD/11	
data	nr rys.	faza	Tom
02.2018	2.1	PF-U	-

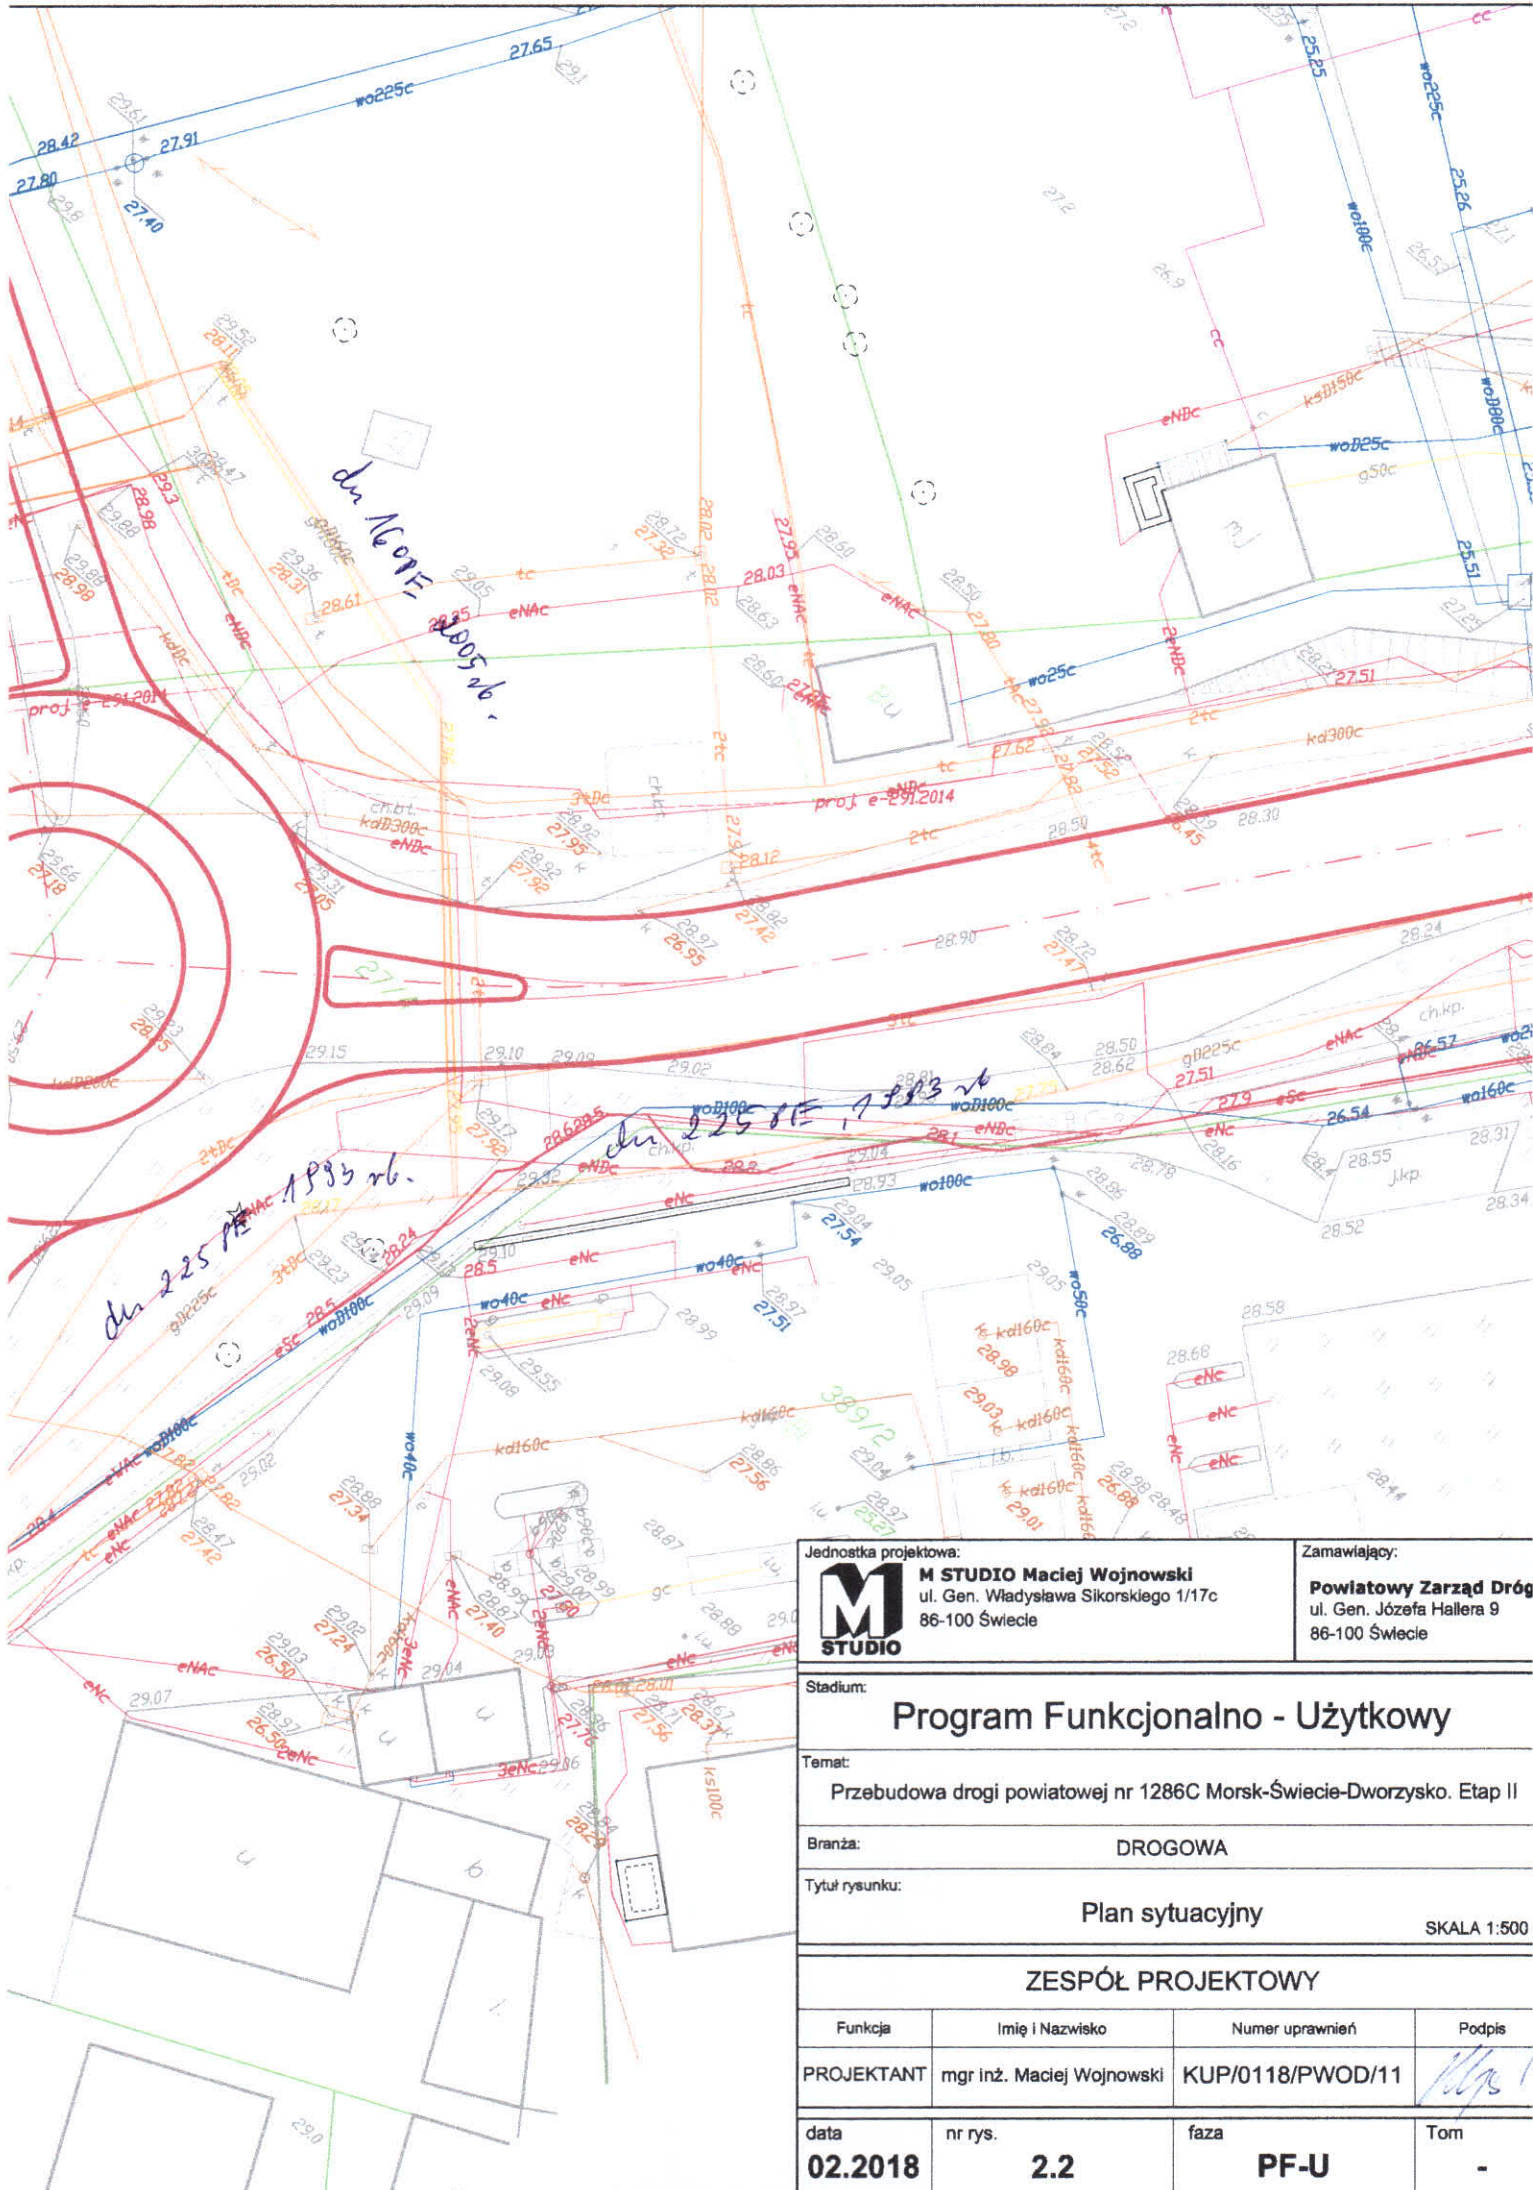

Jednostka projektowa:
M STUDIO Maciej Wojnowski
 ul. Gen. Władysława Sikorskiego 1/17c
 86-100 Świecie

Zamawiający:
Powiatowy Zarząd Dróg
 ul. Gen. Józefa Hallera 9
 86-100 Świecie

Stadium:
Program Funkcjonalno - Użytkowy

Temat:
 Przebudowa drogi powiatowej nr 1286C Morsk-Świecie-Dworzysko. Etap II

Branża:
 DROGOWA


Tytuł rysunku:
 Plan sytuacyjny

SKALA 1:500

ZESPÓŁ PROJEKTOWY

Funkcja	Imię i Nazwisko	Numer uprawnień	Podpis
PROJEKTANT	mgr inż. Maciej Wojnowski	KUP/0118/PWOD/11	<i>[Signature]</i>

data	nr rys.	faza	Tom
02.2018	2.2	PF-U	-

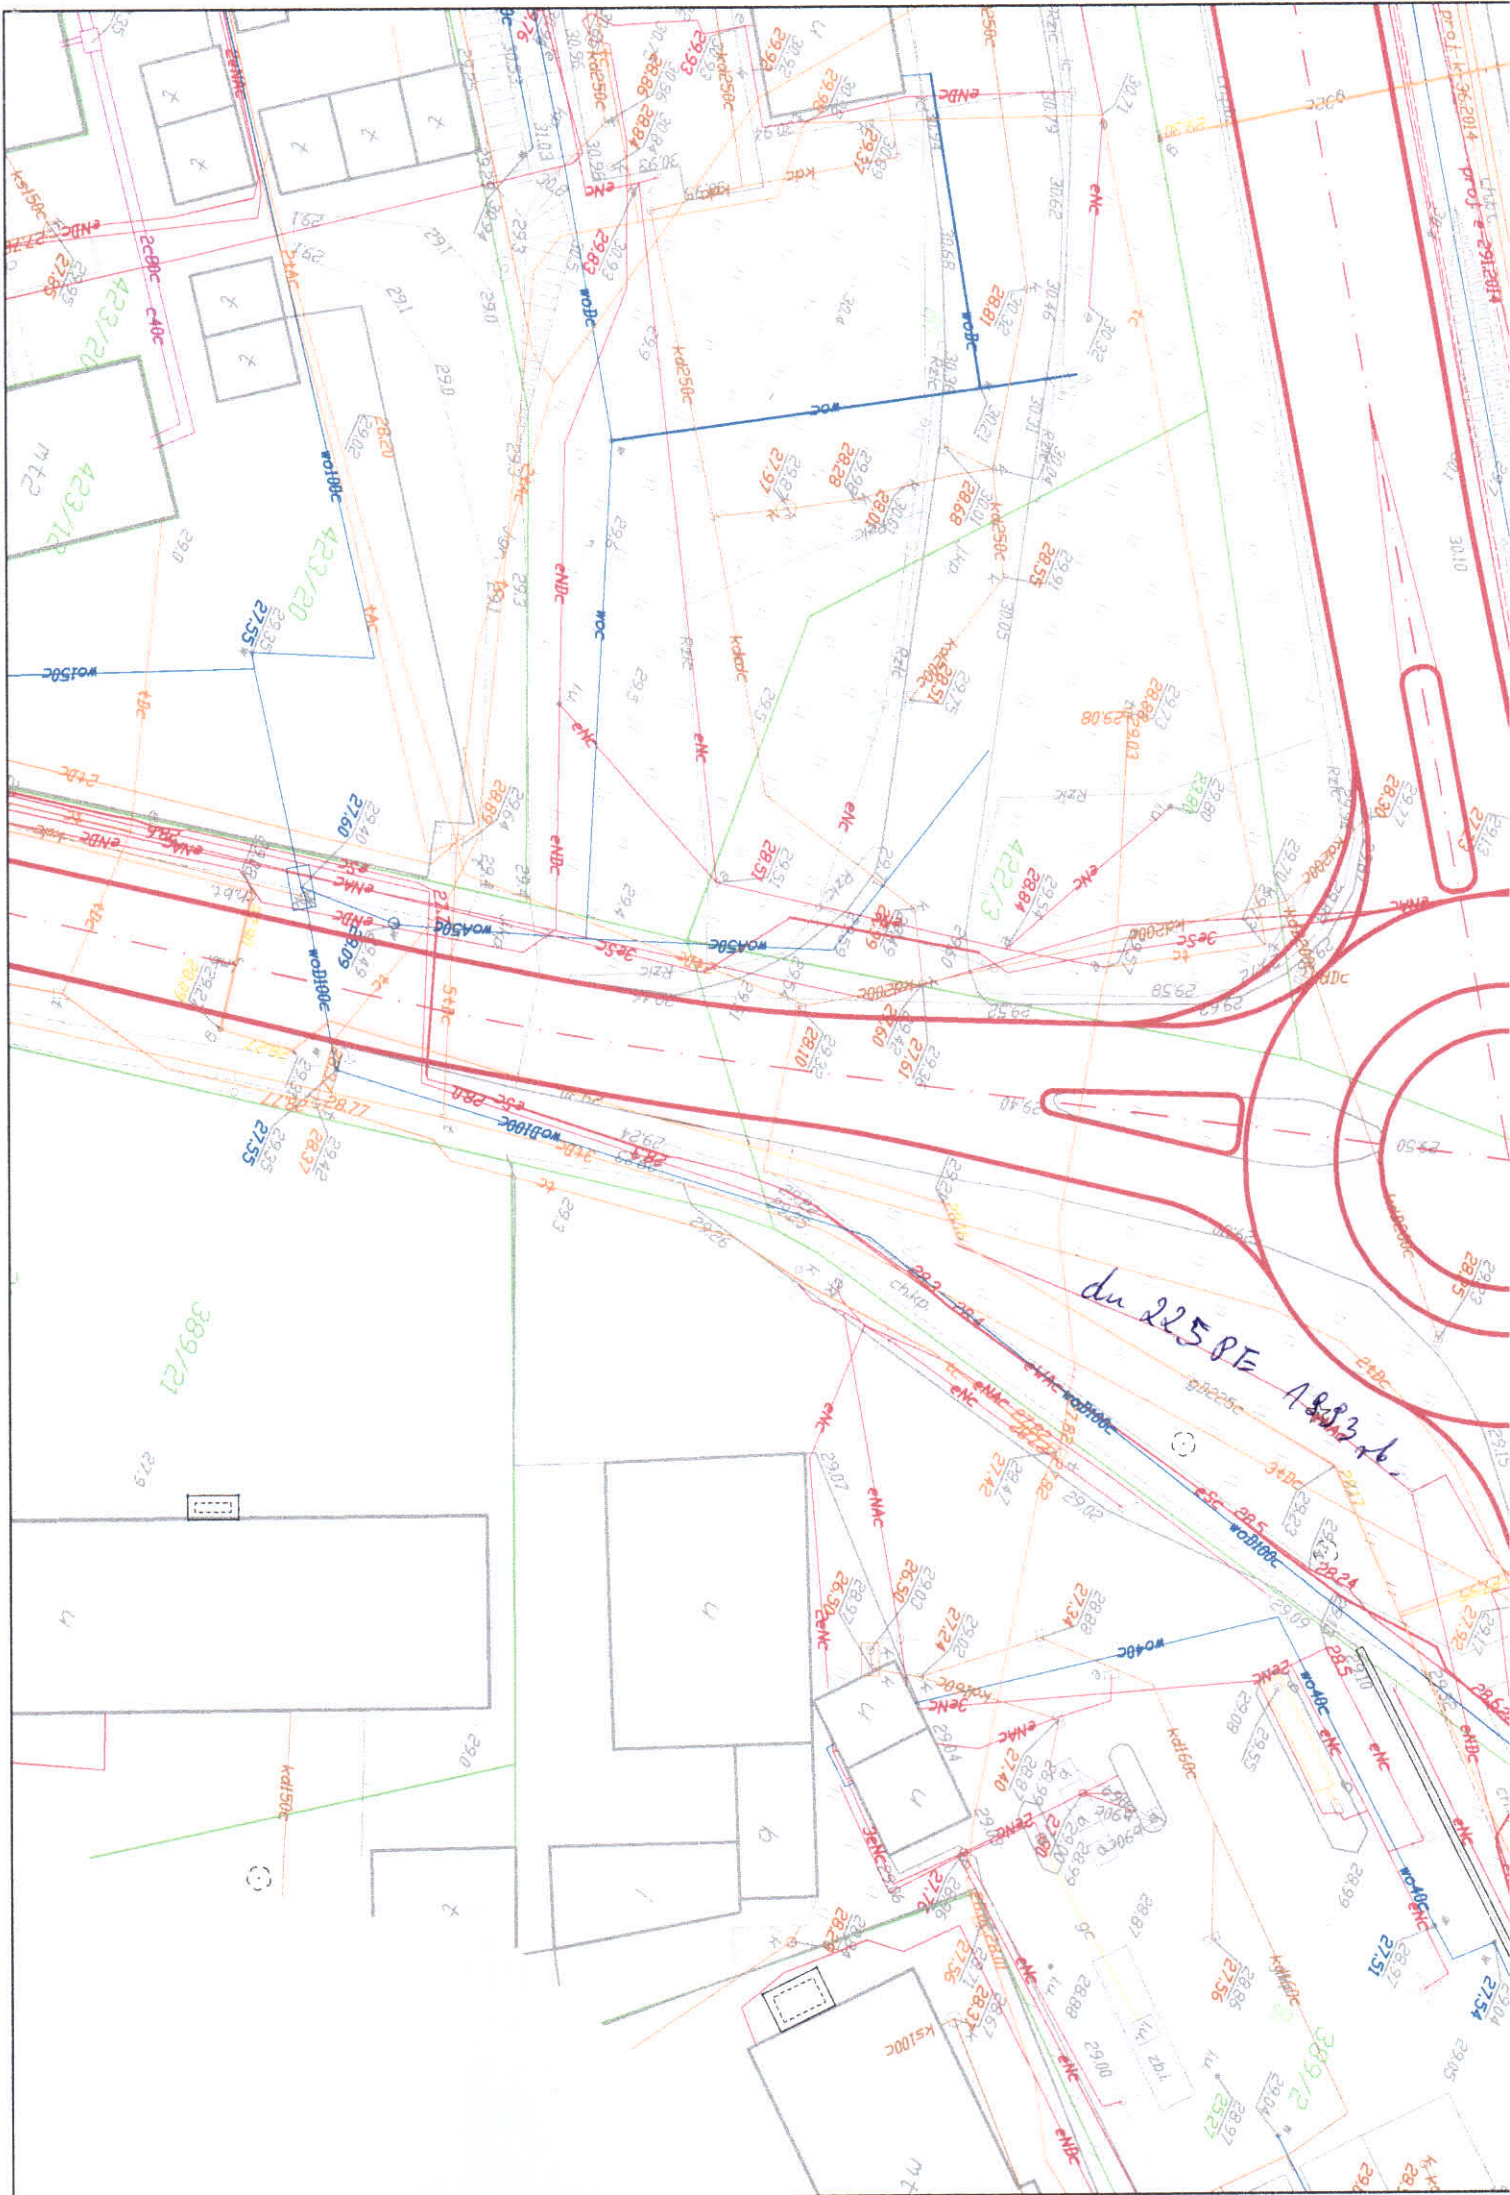

du 225 RE ABB3 x b

389/21

423/18

423/20

422/13

KE100C

389/2

423/20

423/18

423/19

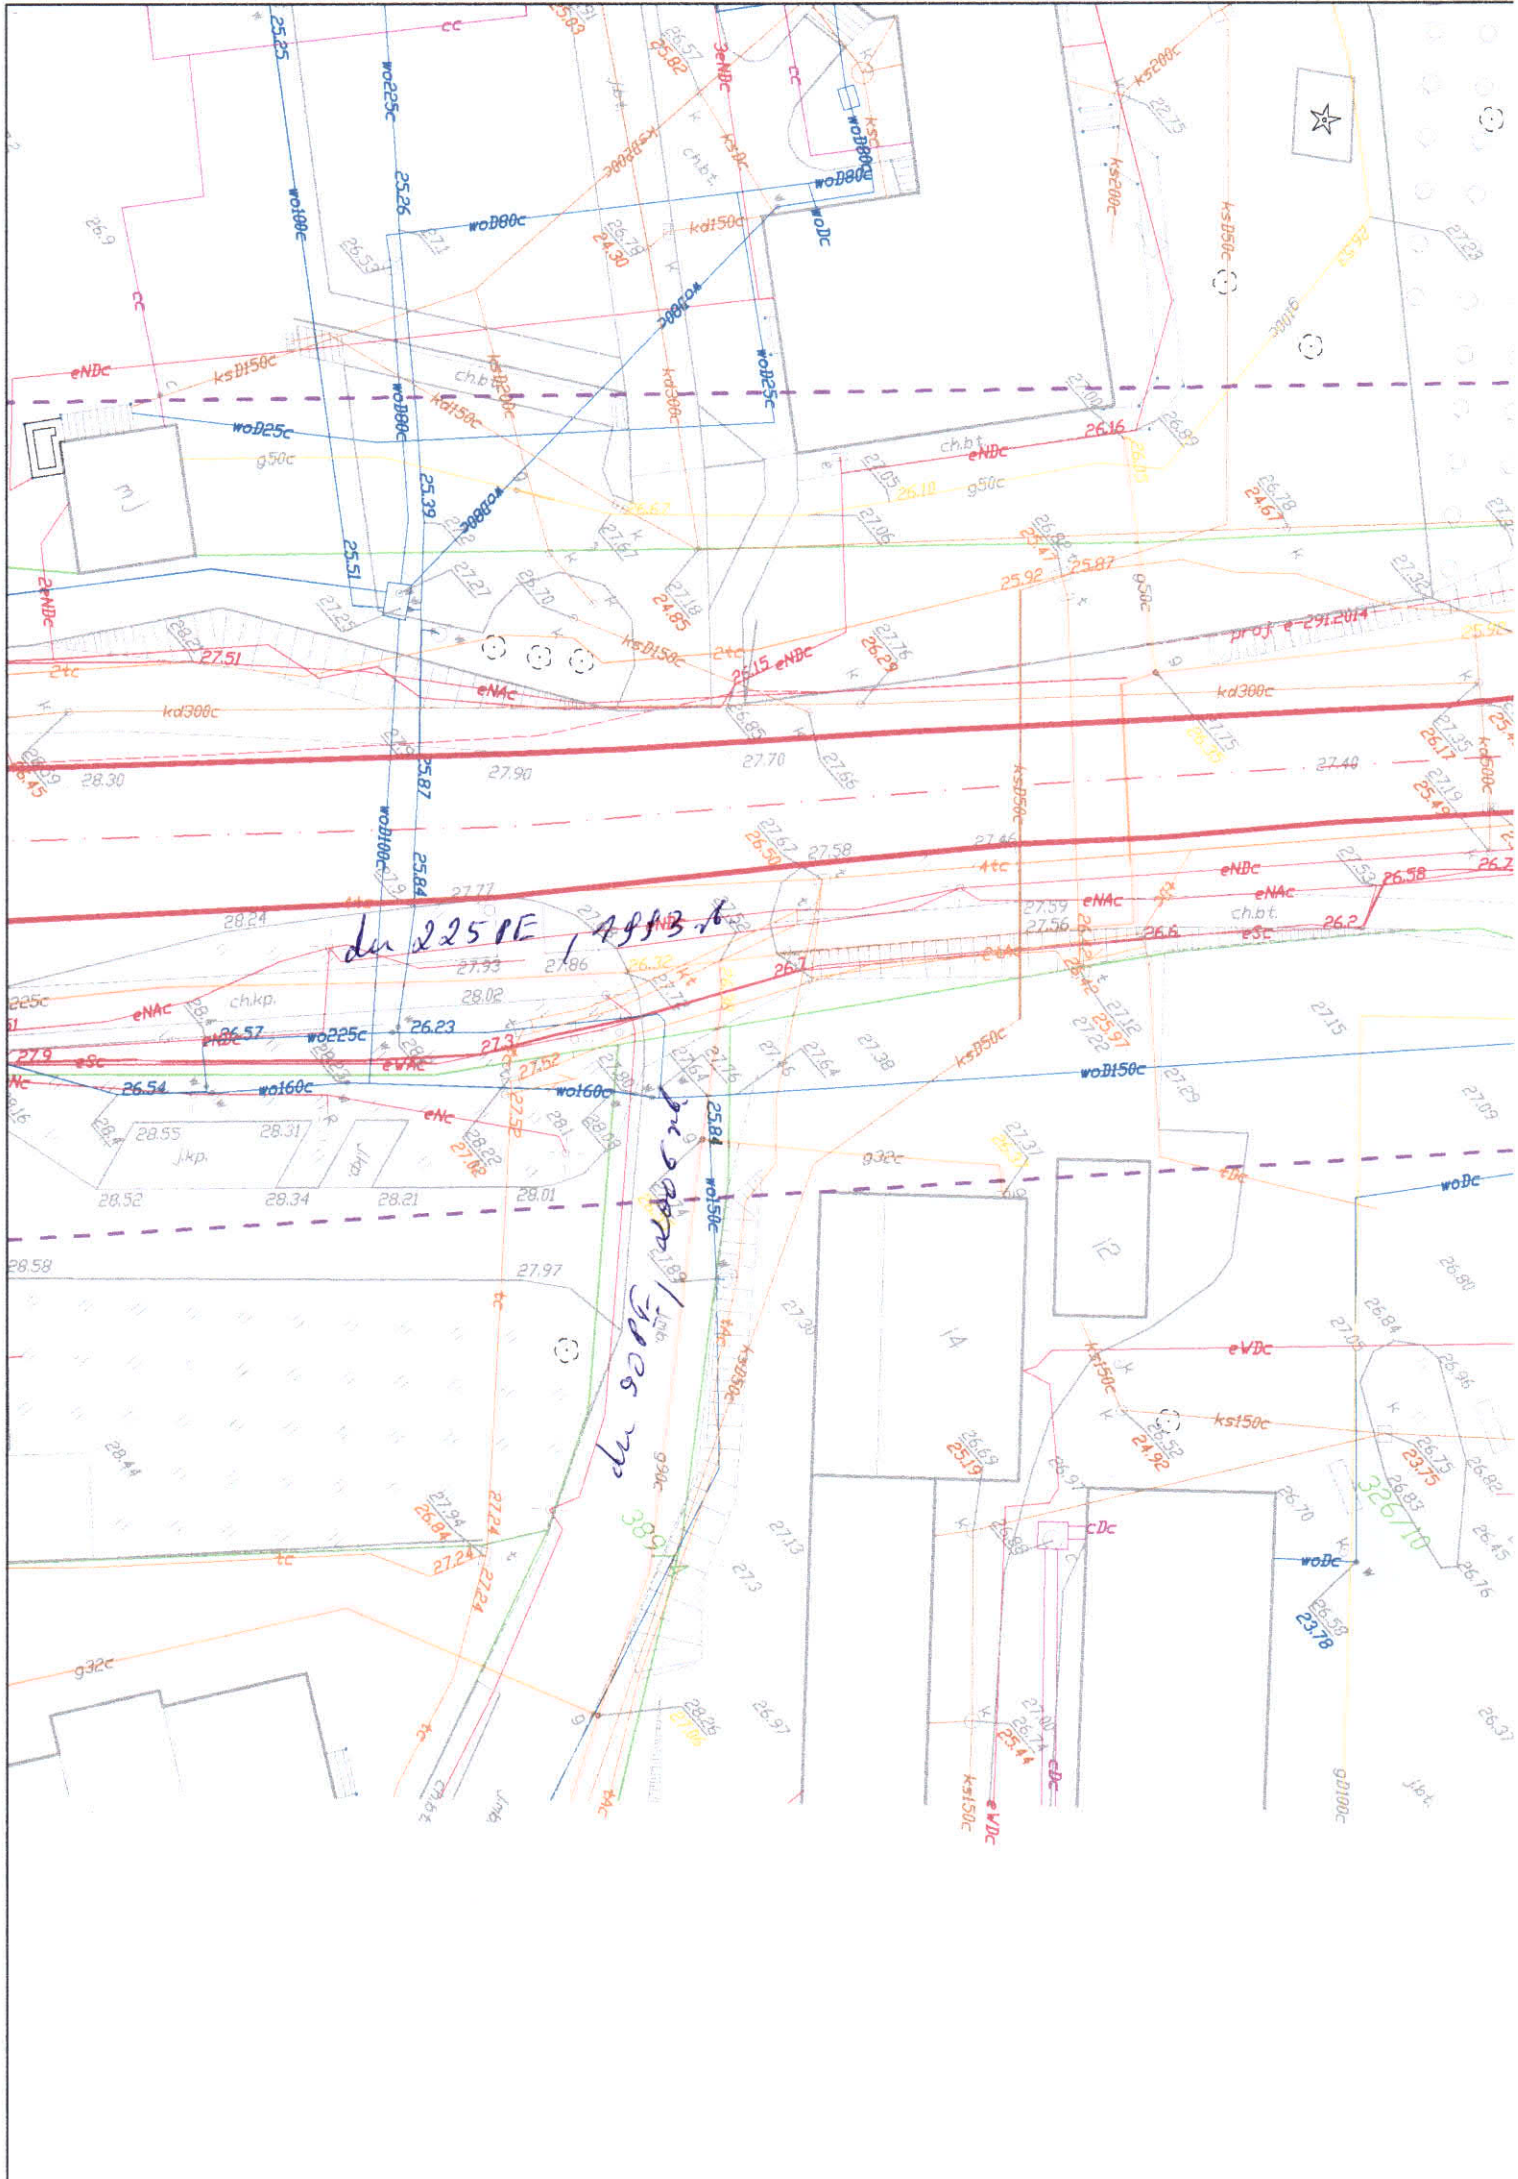

du 25 PE / APPB.6

du 25 PE / APPB.6

326/10

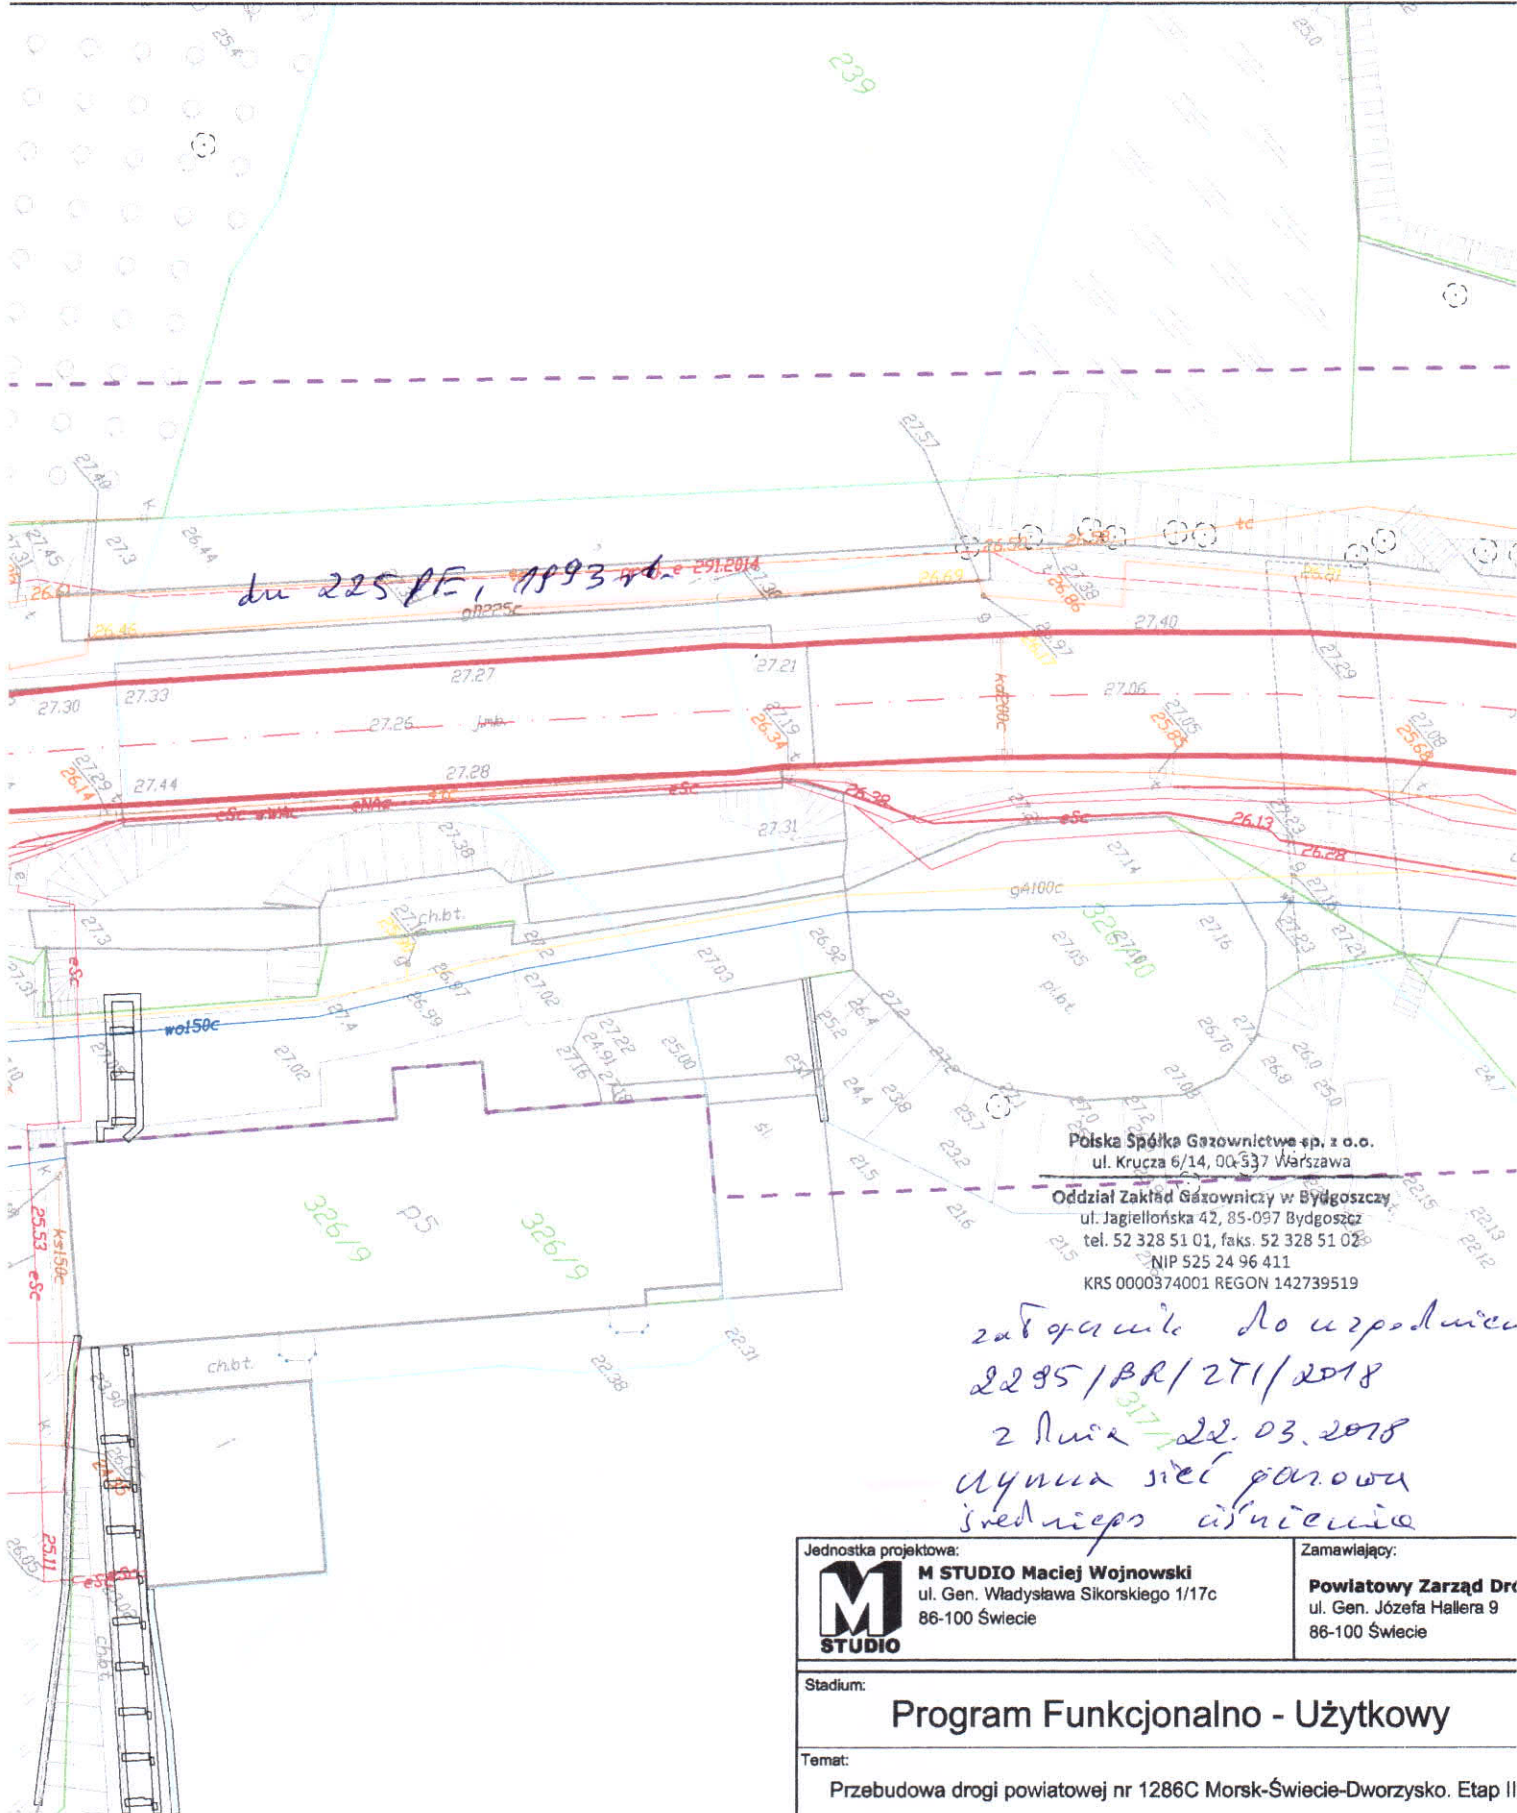

Polska Spółka Gazownictwa sp. z o.o.
ul. Krucza 6/14, 00-337 Warszawa

Oddział Zakład Gazowniczy w Bydgoszczy
ul. Jagiellońska 42, 85-097 Bydgoszcz
tel. 52 328 51 01, faks. 52 328 51 02
NIP 525 24 96 411

KRS 0000374001 REGON 142739519

*zabrania do urzadnic
2295/BR/211/2018
z dnia 22.03.2018
czynna siec gazowa
sredniopis istnienie*

Jednostka projektowa:



M STUDIO Maciej Wojnowski
ul. Gen. Władysława Sikorskiego 1/17c
86-100 Świecie

Zamawiający:

Powiatowy Zarząd Dr
ul. Gen. Józefa Hallera 9
86-100 Świecie

Stadium:

Program Funkcjonalno - Użytkowy

Temat:

Przebudowa drogi powiatowej nr 1286C Morsk-Świecie-Dworzysko. Etap II

Branża:

DROGOWA


Tytuł rysunku:


Plan sytuacyjny

SKALA 1:50

ZESPÓŁ PROJEKTOWY

Funkcja	Imię i Nazwisko	Numer uprawnień	Podpis
PROJEKTANT	mgr inż. Maciej Wojnowski	KUP/0118/PWOD/11	<i>[Signature]</i>
data	nr rys.	faza	Tom
02.2018	2.4	PF-U	-

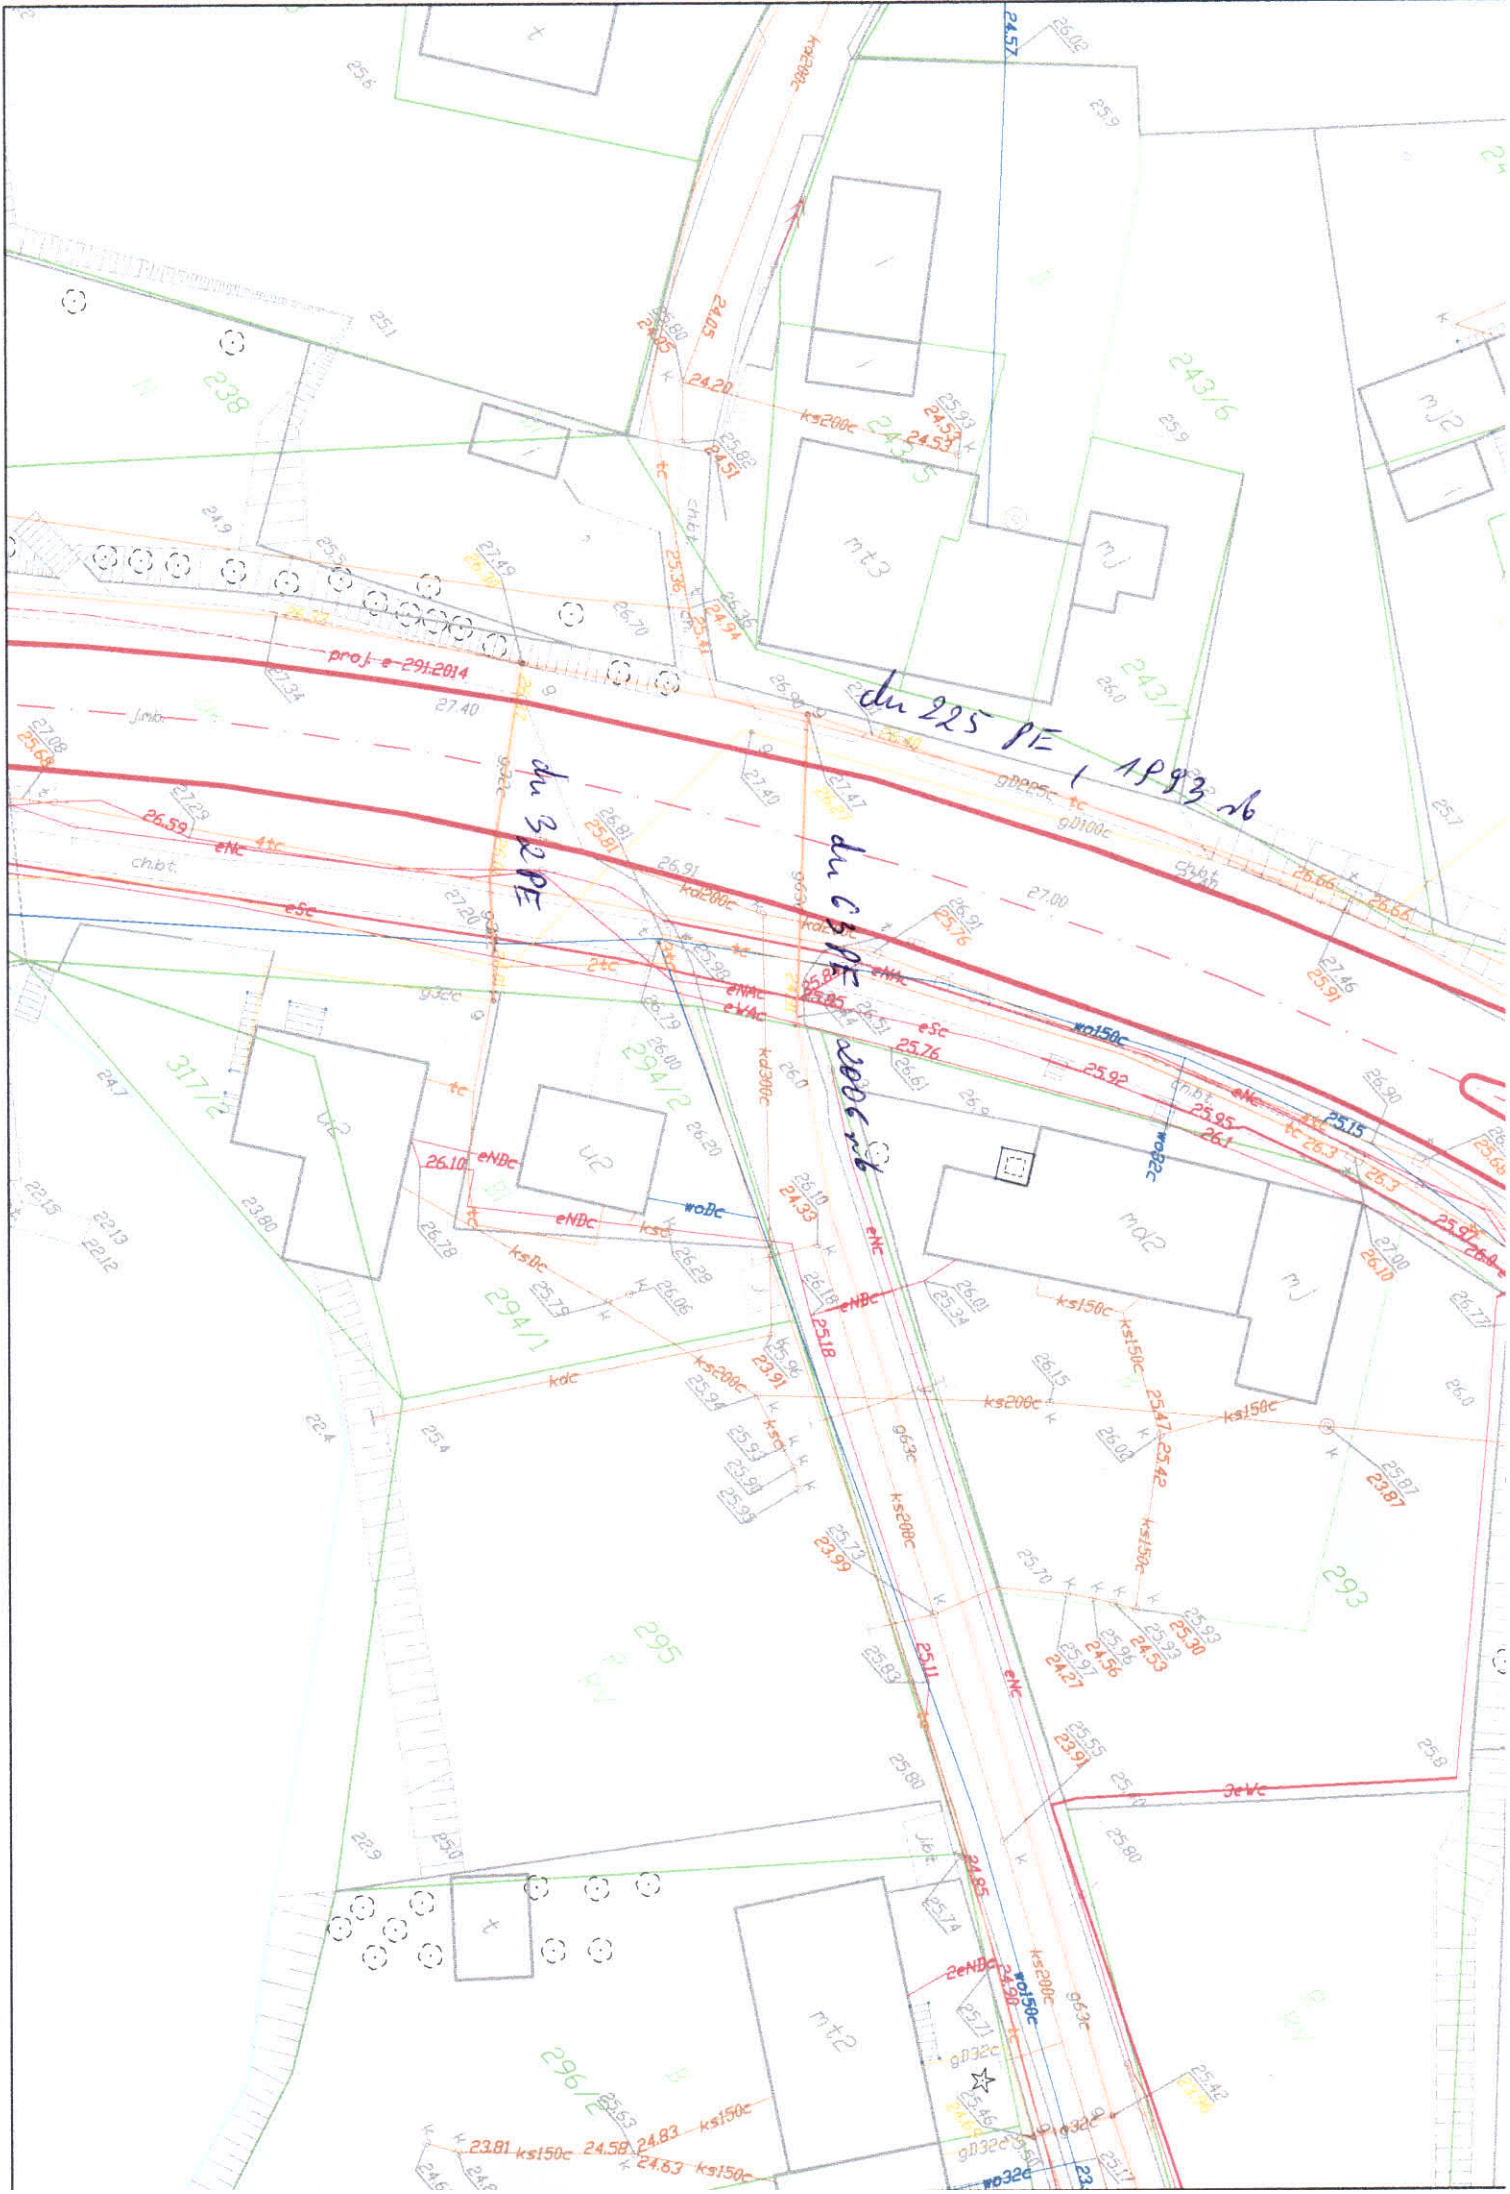

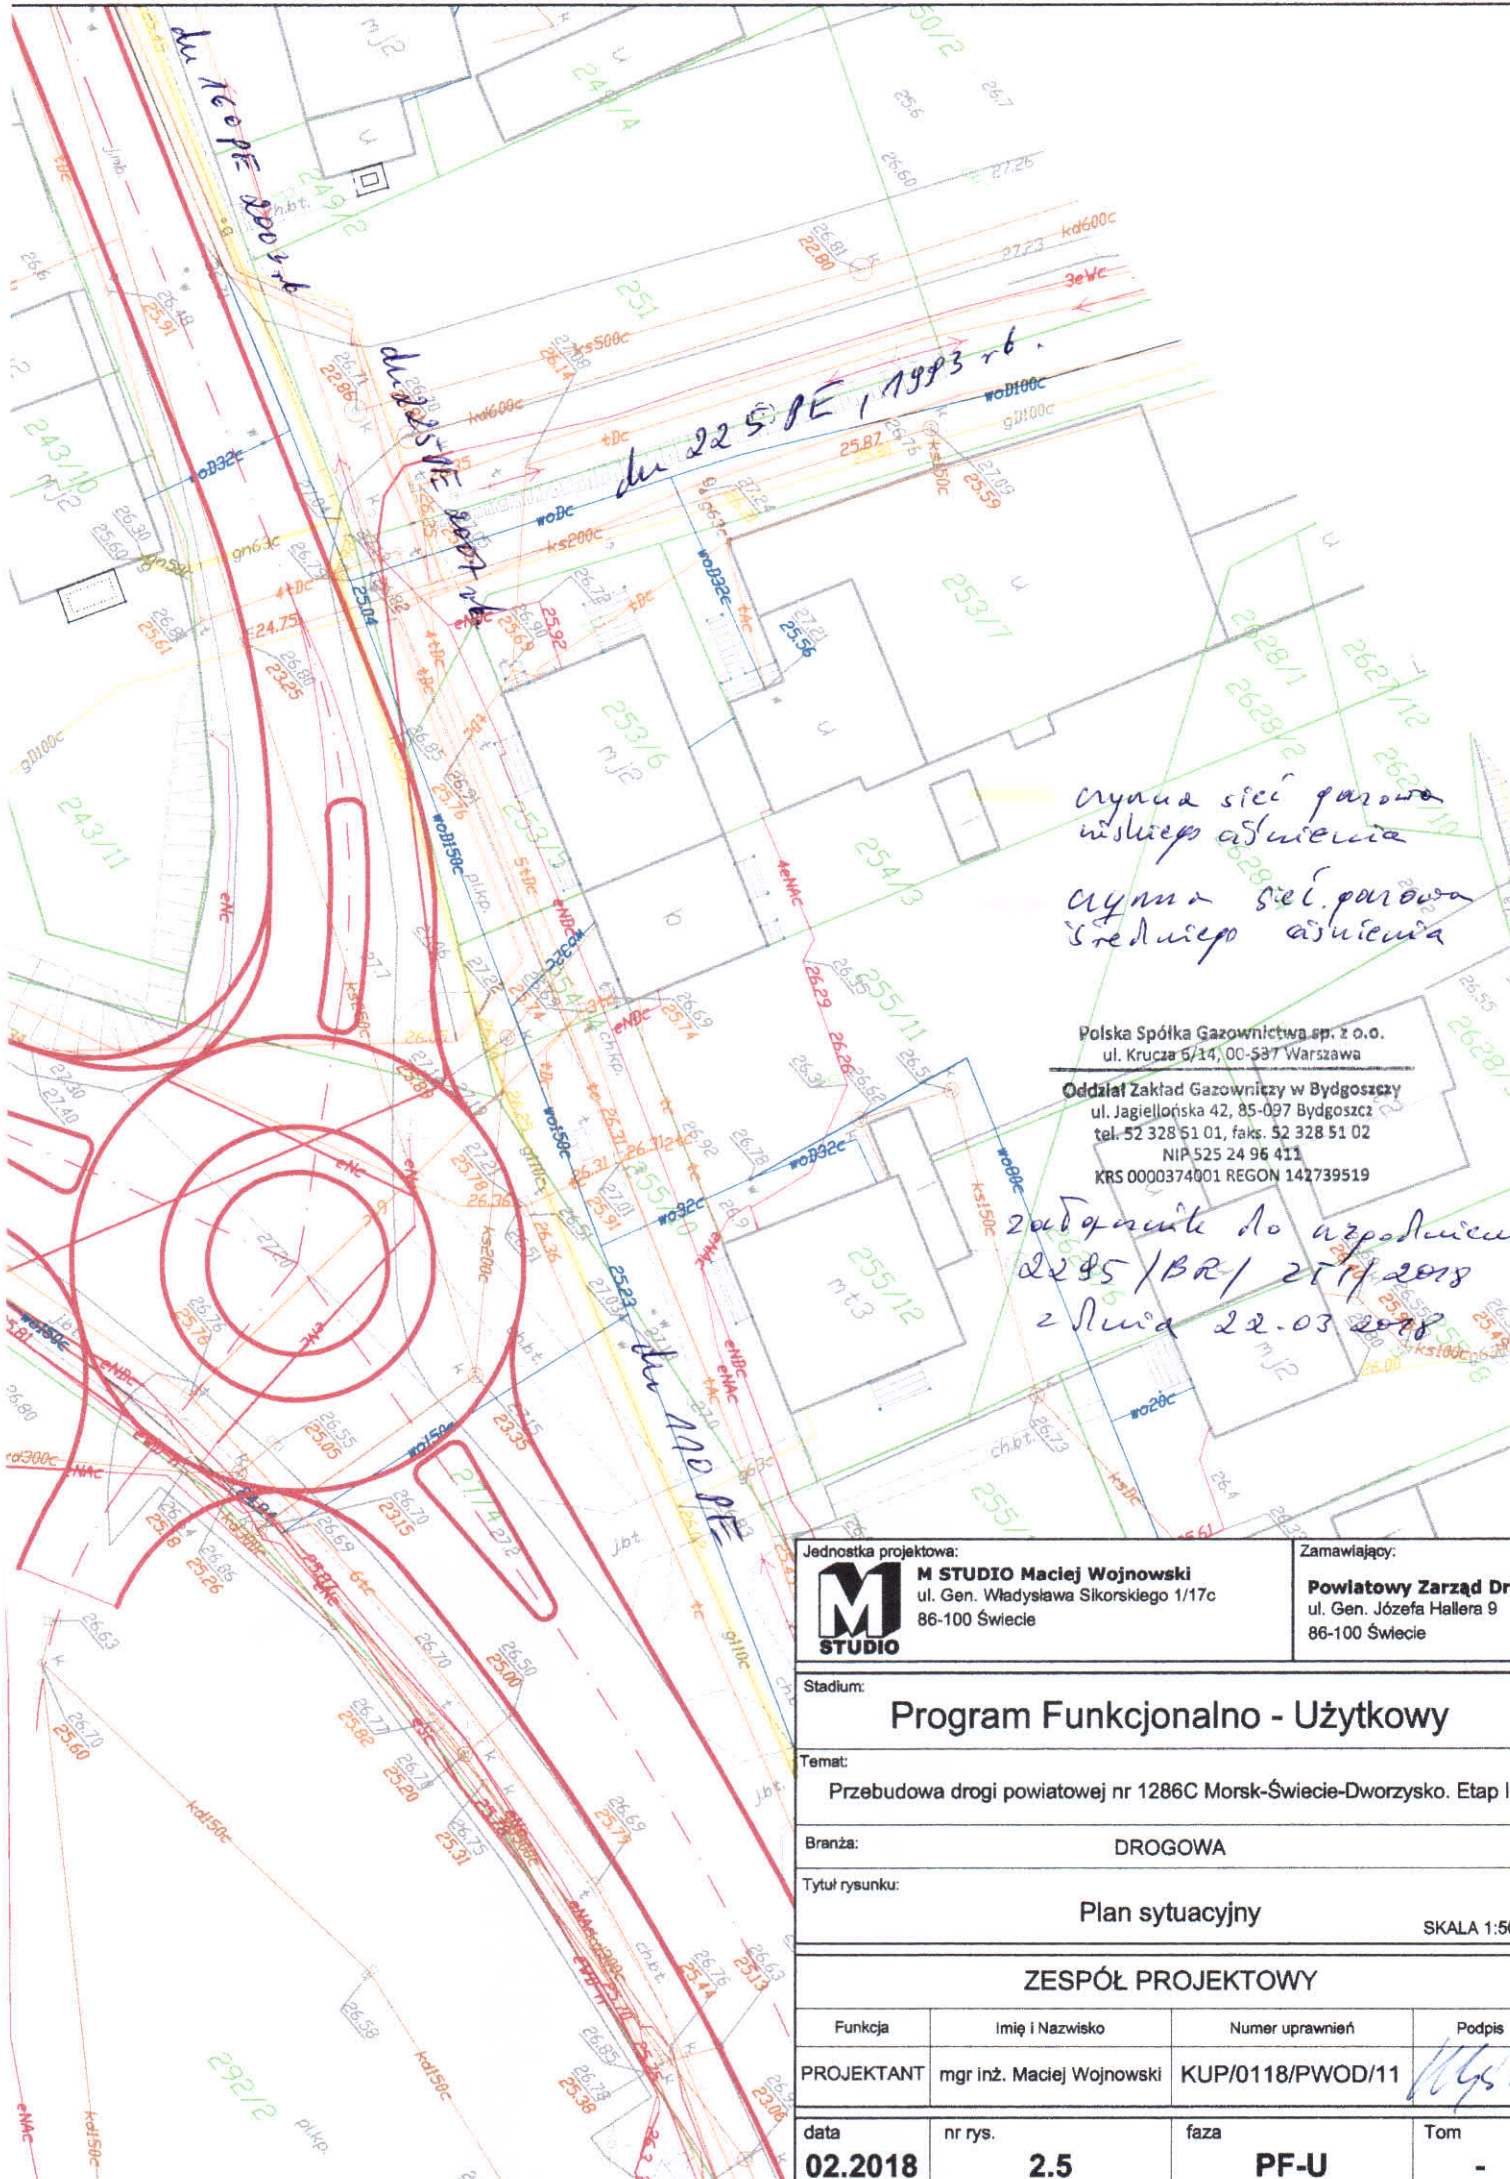


czynna sieć gazu
 niskiego ciśnienia
 czynna sieć gazu
 średniego ciśnienia

Polska Spółka Gazownictwa sp. z o.o.
 ul. Krucza 6/14, 00-537 Warszawa
 Oddział Zakład Gazowniczy w Bydgoszczy
 ul. Jagiellońska 42, 85-097 Bydgoszcz
 tel. 52 328 51 01, faks. 52 328 51 02
 NIP 525 24 96 411
 KRS 0000374001 REGON 142739519

zadanie do uzgodnienia:
 2285/BR/2018
 z dnia 22.03.2018

Jednostka projektowa: M STUDIO M STUDIO Maciej Wojnowski ul. Gen. Władysława Sikorskiego 1/17c 86-100 Świecie		Zamawiający: Powiatowy Zarząd Dróg ul. Gen. Józefa Hallera 9 86-100 Świecie	
Stadium: Program Funkcjonalno - Użytkowy			
Temat: Przebudowa drogi powiatowej nr 1286C Morsk-Świecie-Dworzysko. Etap II			
Branża:		DROGOWA	
Tytuł rysunku:		Plan sytuacyjny	
SKALA 1:500			
ZESPÓŁ PROJEKTOWY			
Funkcja	Imię i Nazwisko	Numer uprawnień	Podpis
PROJEKTANT	mgr inż. Maciej Wojnowski	KUP/0118/PWOD/11	
data	nr rys.	faza	Tom
02.2018	2.5	PF-U	-

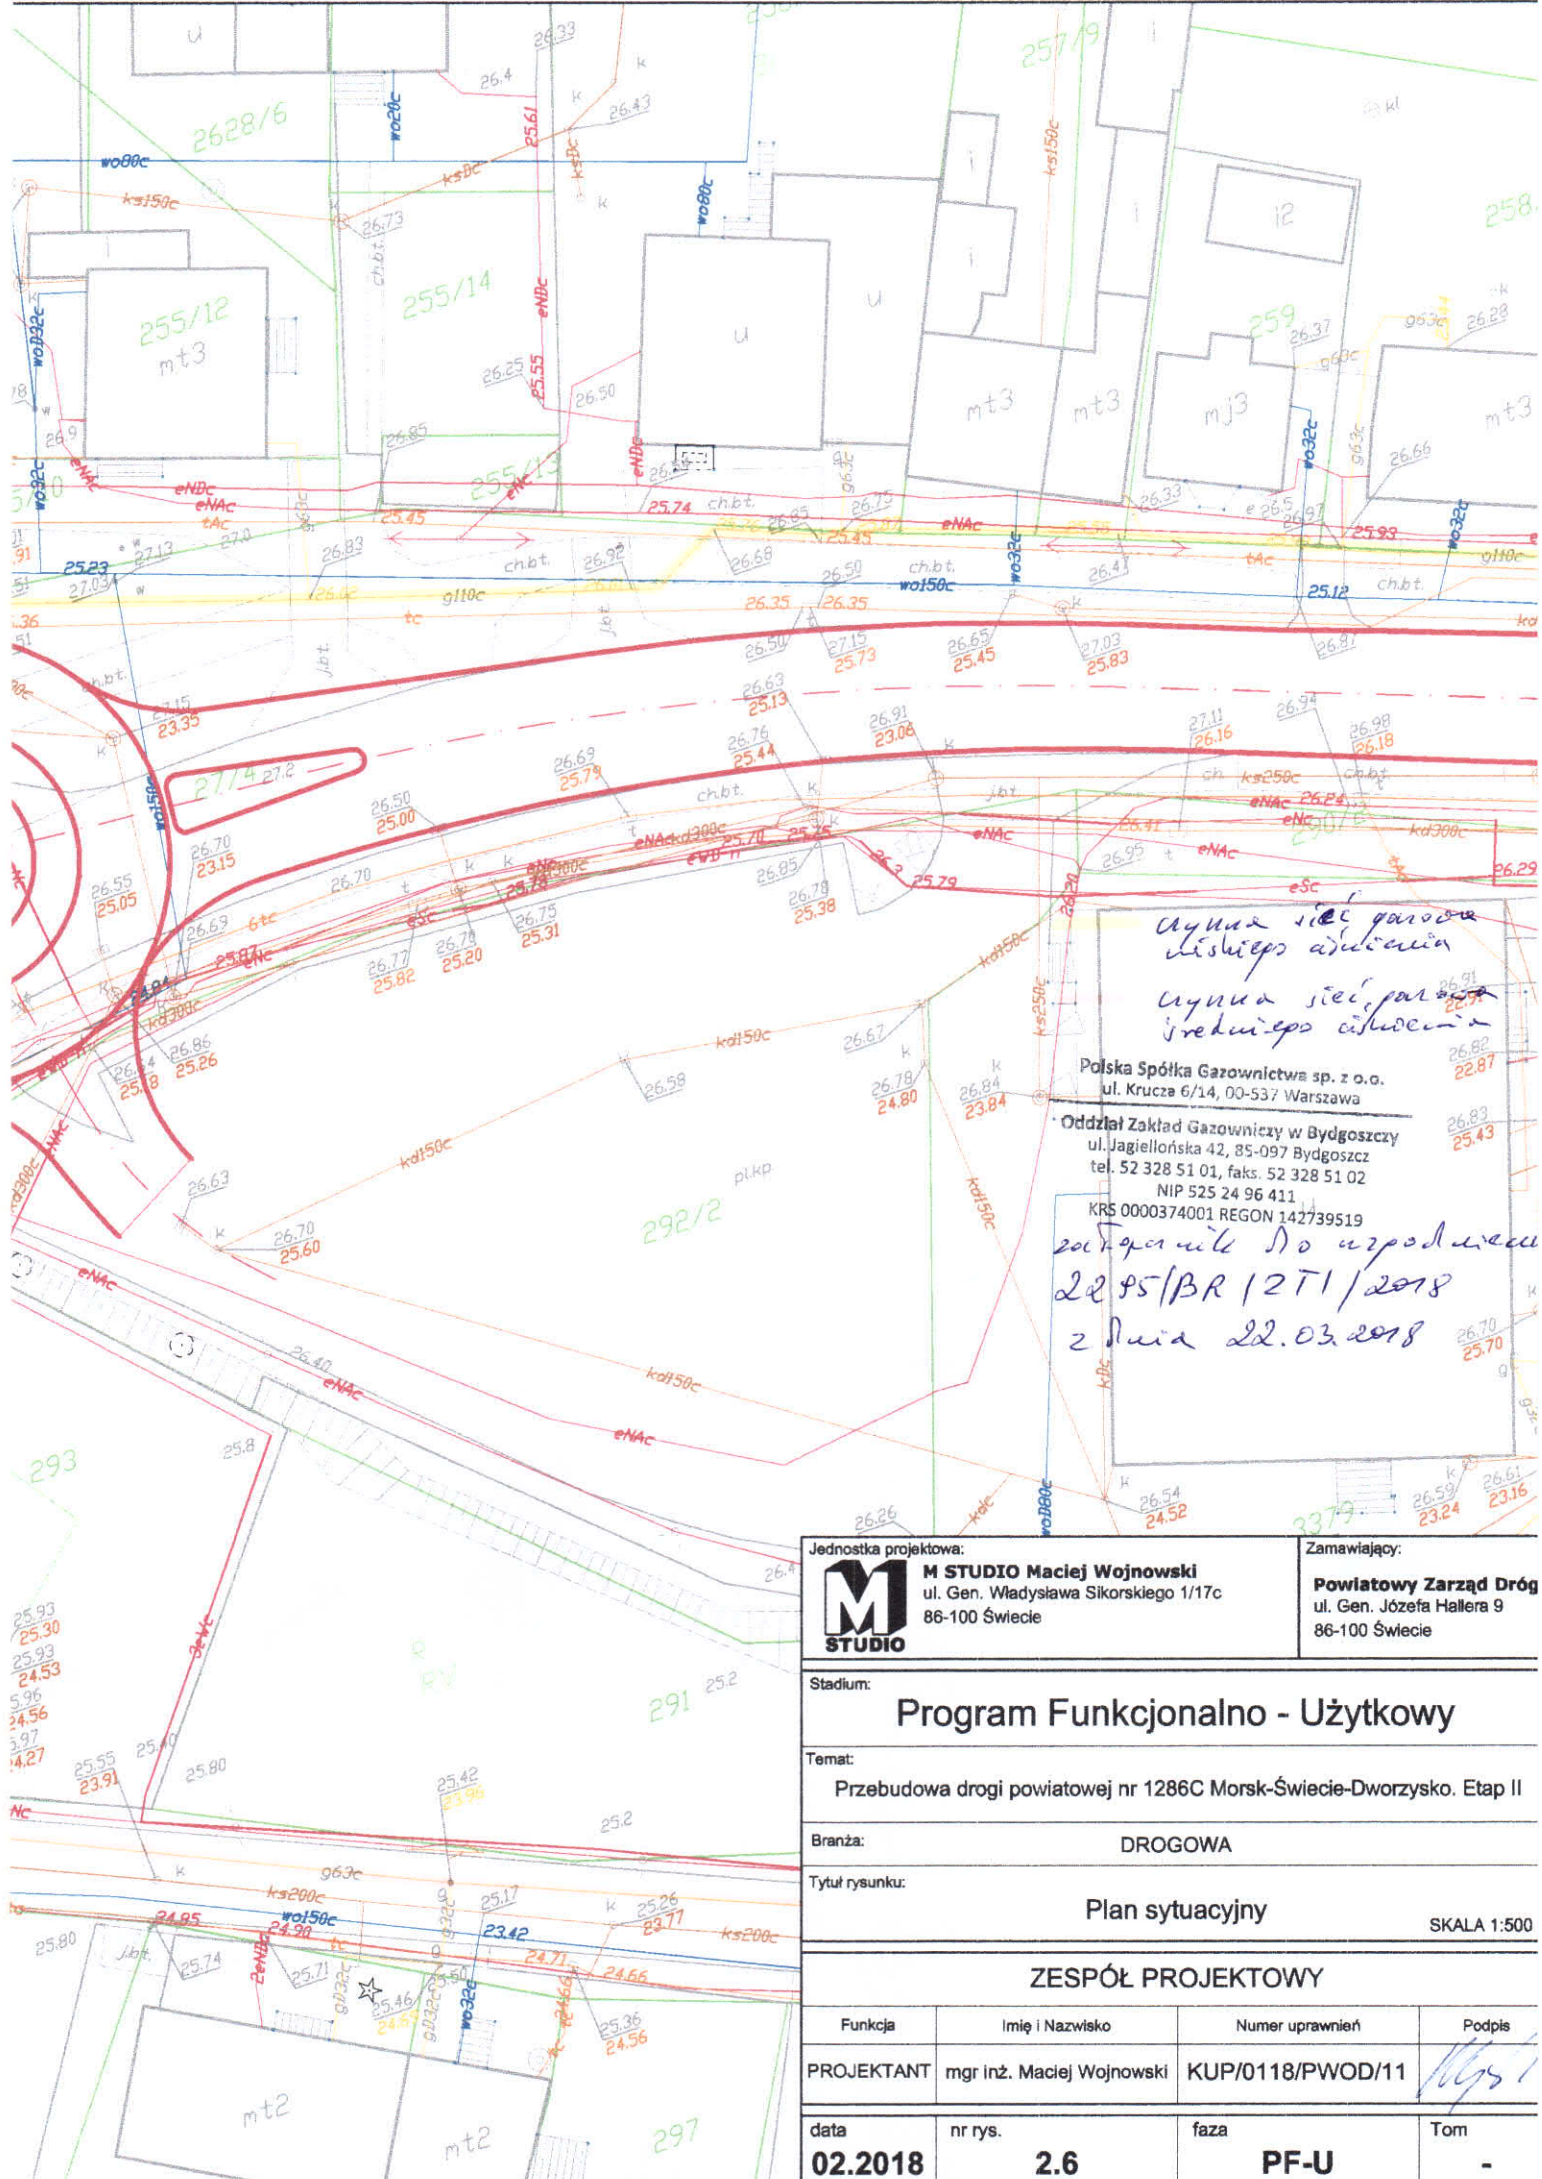


Uznana sieć gazowa
większego średnicy
Uznana sieć gazowa
średniejszego średnicy

Polska Spółka Gazownictwa sp. z o.o.
 ul. Krucza 6/14, 00-537 Warszawa
 Oddział Zakład Gazownictwa w Bydgoszczy
 ul. Jagiellońska 42, 85-097 Bydgoszcz
 tel. 52 328 51 01, faks. 52 328 51 02
 NIP 525 24 96 411
 KRS 0000374001 REGON 142739519

załącznik do uzgodnienia
 2295/BR/1271/2018
 z dnia 22.03.2018

Jednostka projektowa:  M STUDIO Maciej Wojnowski ul. Gen. Władysława Sikorskiego 1/17c 86-100 Świecie		Zamawiający: Powiatowy Zarząd Dróg ul. Gen. Józefa Hallera 9 86-100 Świecie	
Stadium: <h2 style="text-align: center;">Program Funkcjonalno - Użytkowy</h2>			
Temat: Przebudowa drogi powiatowej nr 1286C Morsk-Świecie-Dworzysko. Etap II			
Branża: DROGOWA			
Tytuł rysunku: <h3 style="text-align: center;">Plan sytuacyjny</h3> <div style="text-align: right;">SKALA 1:500</div>			
<h3>ZESPÓŁ PROJEKTOWY</h3>			
Funkcja	Imię i Nazwisko	Numer uprawnień	Podpis
PROJEKTANT	mgr inż. Maciej Wojnowski	KUP/0118/PWOD/11	
data	nr rys.	faza	Tom
02.2018	2.6	PF-U	-

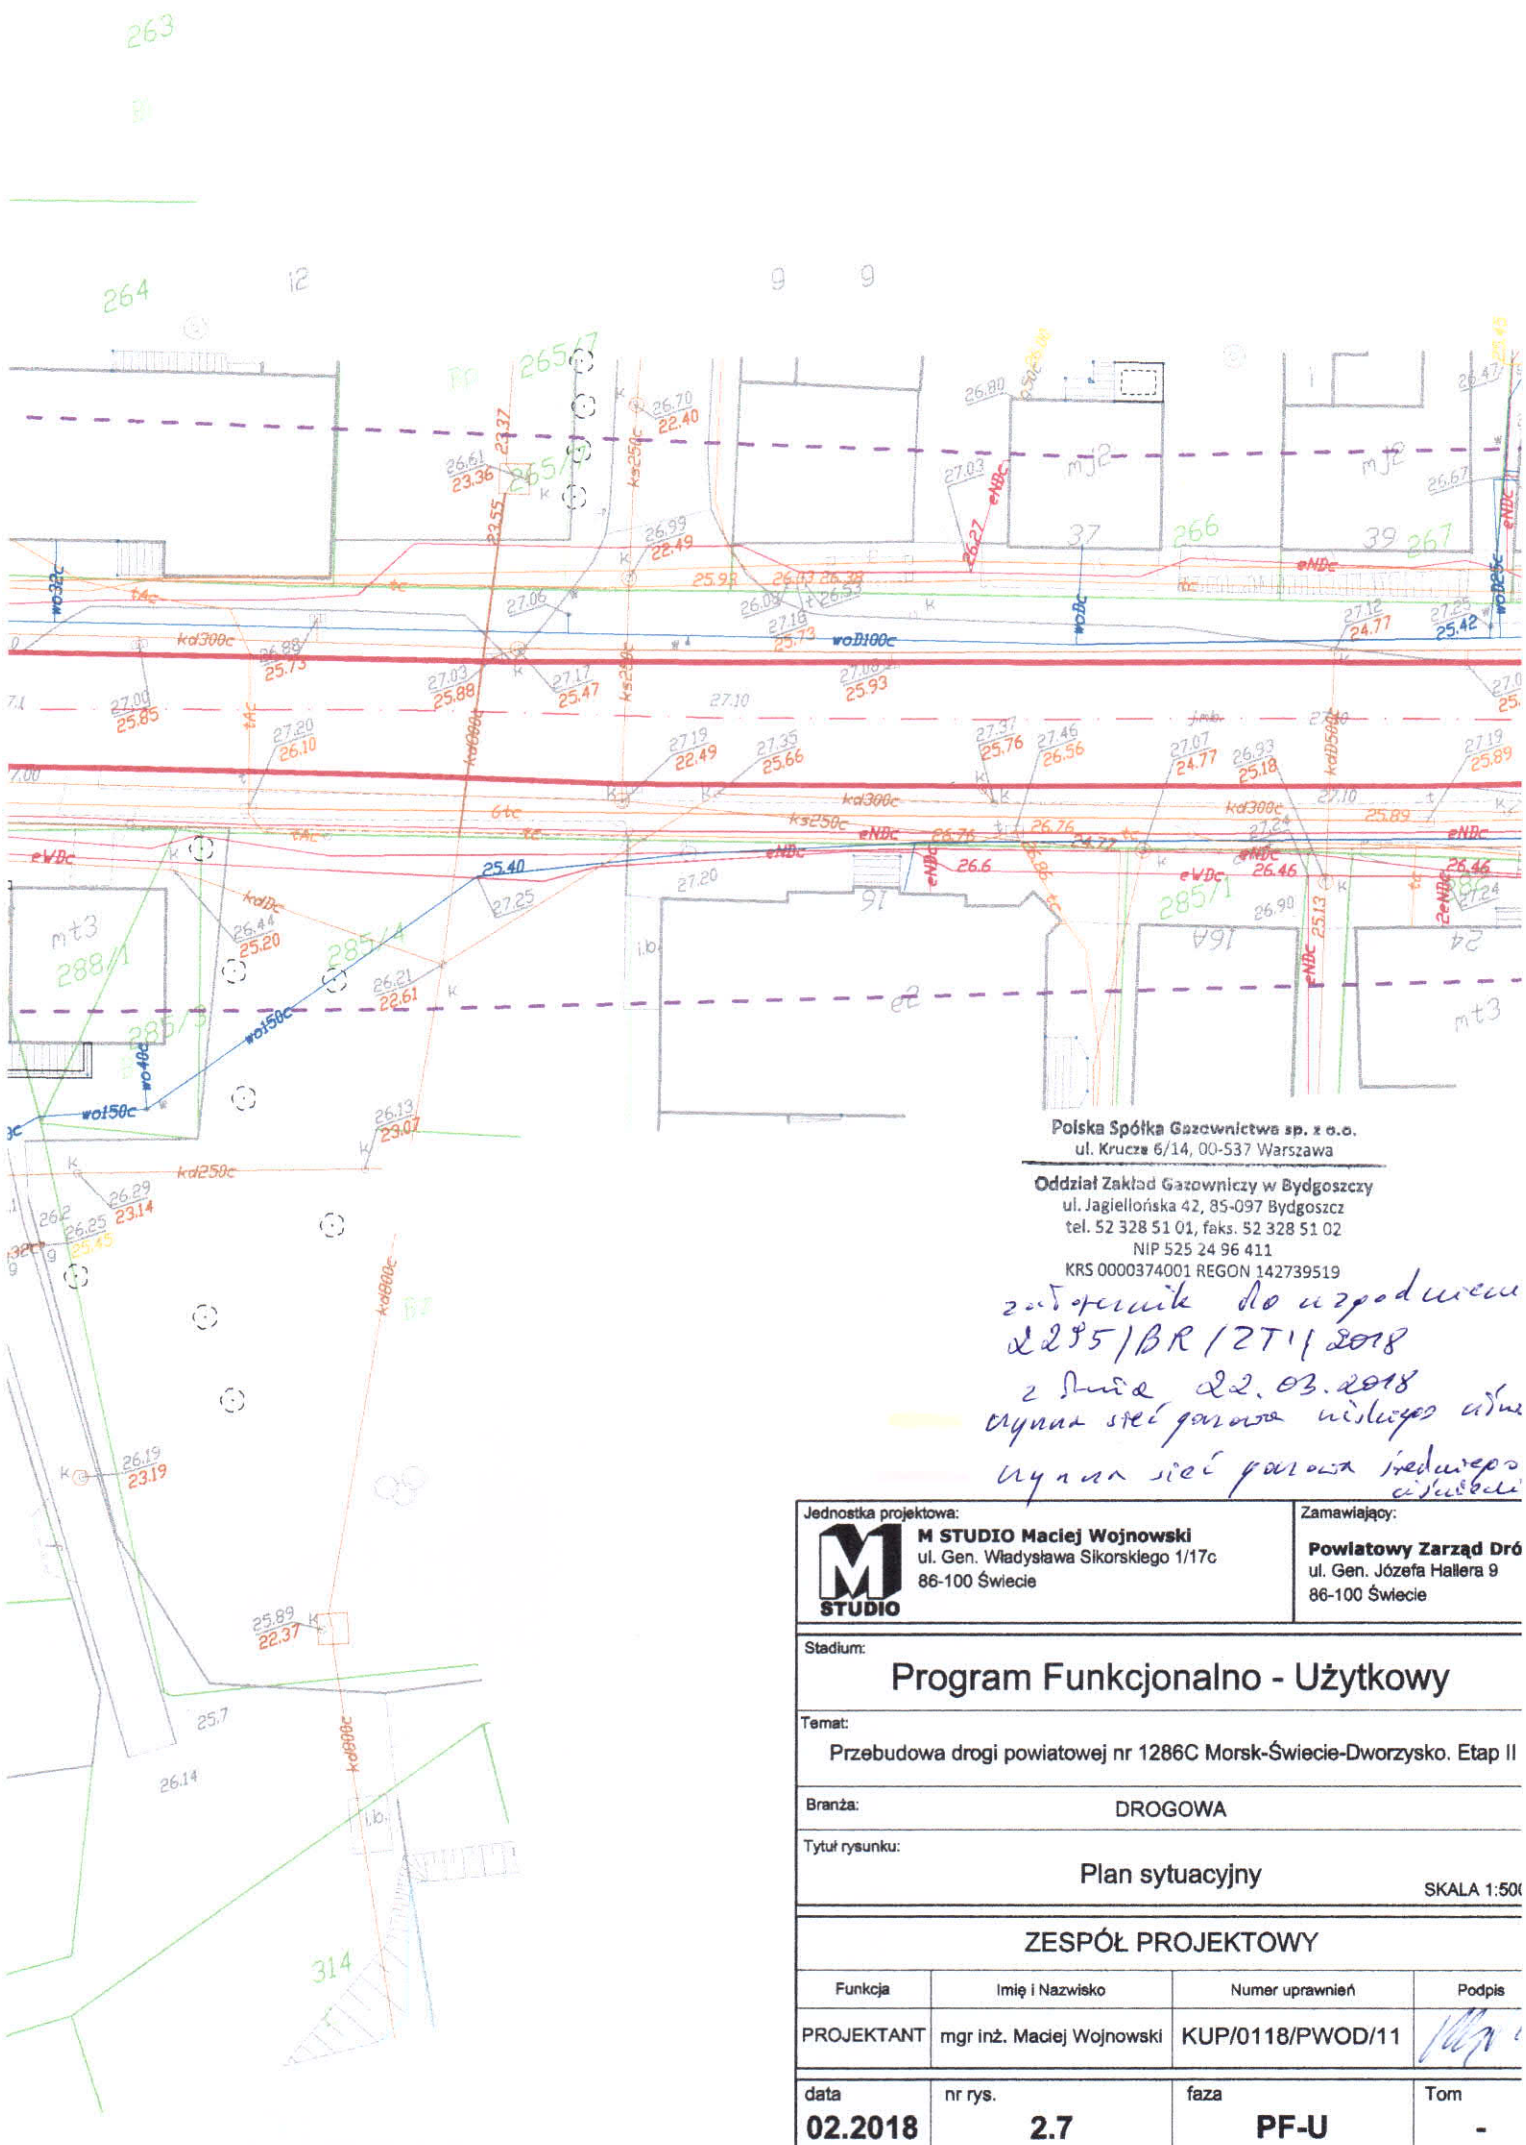

Polska Spółka Gazownictwa sp. z o.o.
ul. Krucza 6/14, 00-537 Warszawa

Oddział Zakład Gazowniczy w Bydgoszczy
ul. Jagiellońska 42, 85-097 Bydgoszcz
tel. 52 328 51 01, faks. 52 328 51 02
NIP 525 24 96 411
KRS 0000374001 REGON 142739519

*zostawienie do uzgodnienia
z 235/BR/2T/1/2018
z dnia 22.03.2018
wynik sieć gazowa niskiego ciśnienia
wynik sieć gazowa średniego ciśnienia*

Jednostka projektowa: M STUDIO Maciej Wojnowski ul. Gen. Władysława Sikorskiego 1/17c 86-100 Świecie		Zamawiający: Powiatowy Zarząd Dróg ul. Gen. Józefa Hallera 9 86-100 Świecie	
Stadium: Program Funkcjonalno - Użytkowy			
Temat: Przebudowa drogi powiatowej nr 1286C Morsk-Świecie-Dworzysko. Etap II			
Branża: DROGOWA			
Tytuł rysunku: Plan sytuacyjny SKALA 1:500			
ZESPÓŁ PROJEKTOWY			
Funkcja	Imię i Nazwisko	Numer uprawnień	Podpis
PROJEKTANT	mgr inż. Maciej Wojnowski	KUP/0118/PWOD/11	<i>[Signature]</i>
data	nr rys.	faza	Tom
02.2018	2.7	PF-U	-




Polska Spółka Gazownictwa sp. z o.o.
ul. Krucza 7/14 00-517 Warszawa

Oddział Zakład Gazowniczy w Bydgoszczy
ul. Jagiellońska 42, 85-097 Bydgoszcz
tel. 52 326 51 01, faks. 52 328 51 02
NIP 525 24 96 411
KRS 0000374001 REGON 142739519

zob. warunki do uzgodnienia
22.05/BR / 25.11.2018
2 Sier 22.03.2018

*czarna sieć power
niebieska ciasteczka*

Jednostka projektowa:		Zamawiający:	
 M STUDIO Maciej Wojnowski ul. Gen. Władysława Sikorskiego 1/17c 86-100 Świecie		Powiatowy Zarząd Dróg ul. Gen. Józefa Hallera 9 86-100 Świecie	
Stadium:			
Program Funkcjonalno - Użytkowy			
Temat:			
Przebudowa drogi powiatowej nr 1286C Morsk-Świecie-Dworzysko. Etap II			
Branża:			
DROGOWA			
Tytuł rysunku:			
Plan sytuacyjny			
SKALA 1:500			
ZESPÓŁ PROJEKTOWY			
Funkcja	Imię i Nazwisko	Numer uprawnień	Podpis
PROJEKTANT	mgr inż. Maciej Wojnowski	KUP/0118/PWOD/11	
data	nr rys.	faza	Tom
02.2018	2.8	PF-U	-

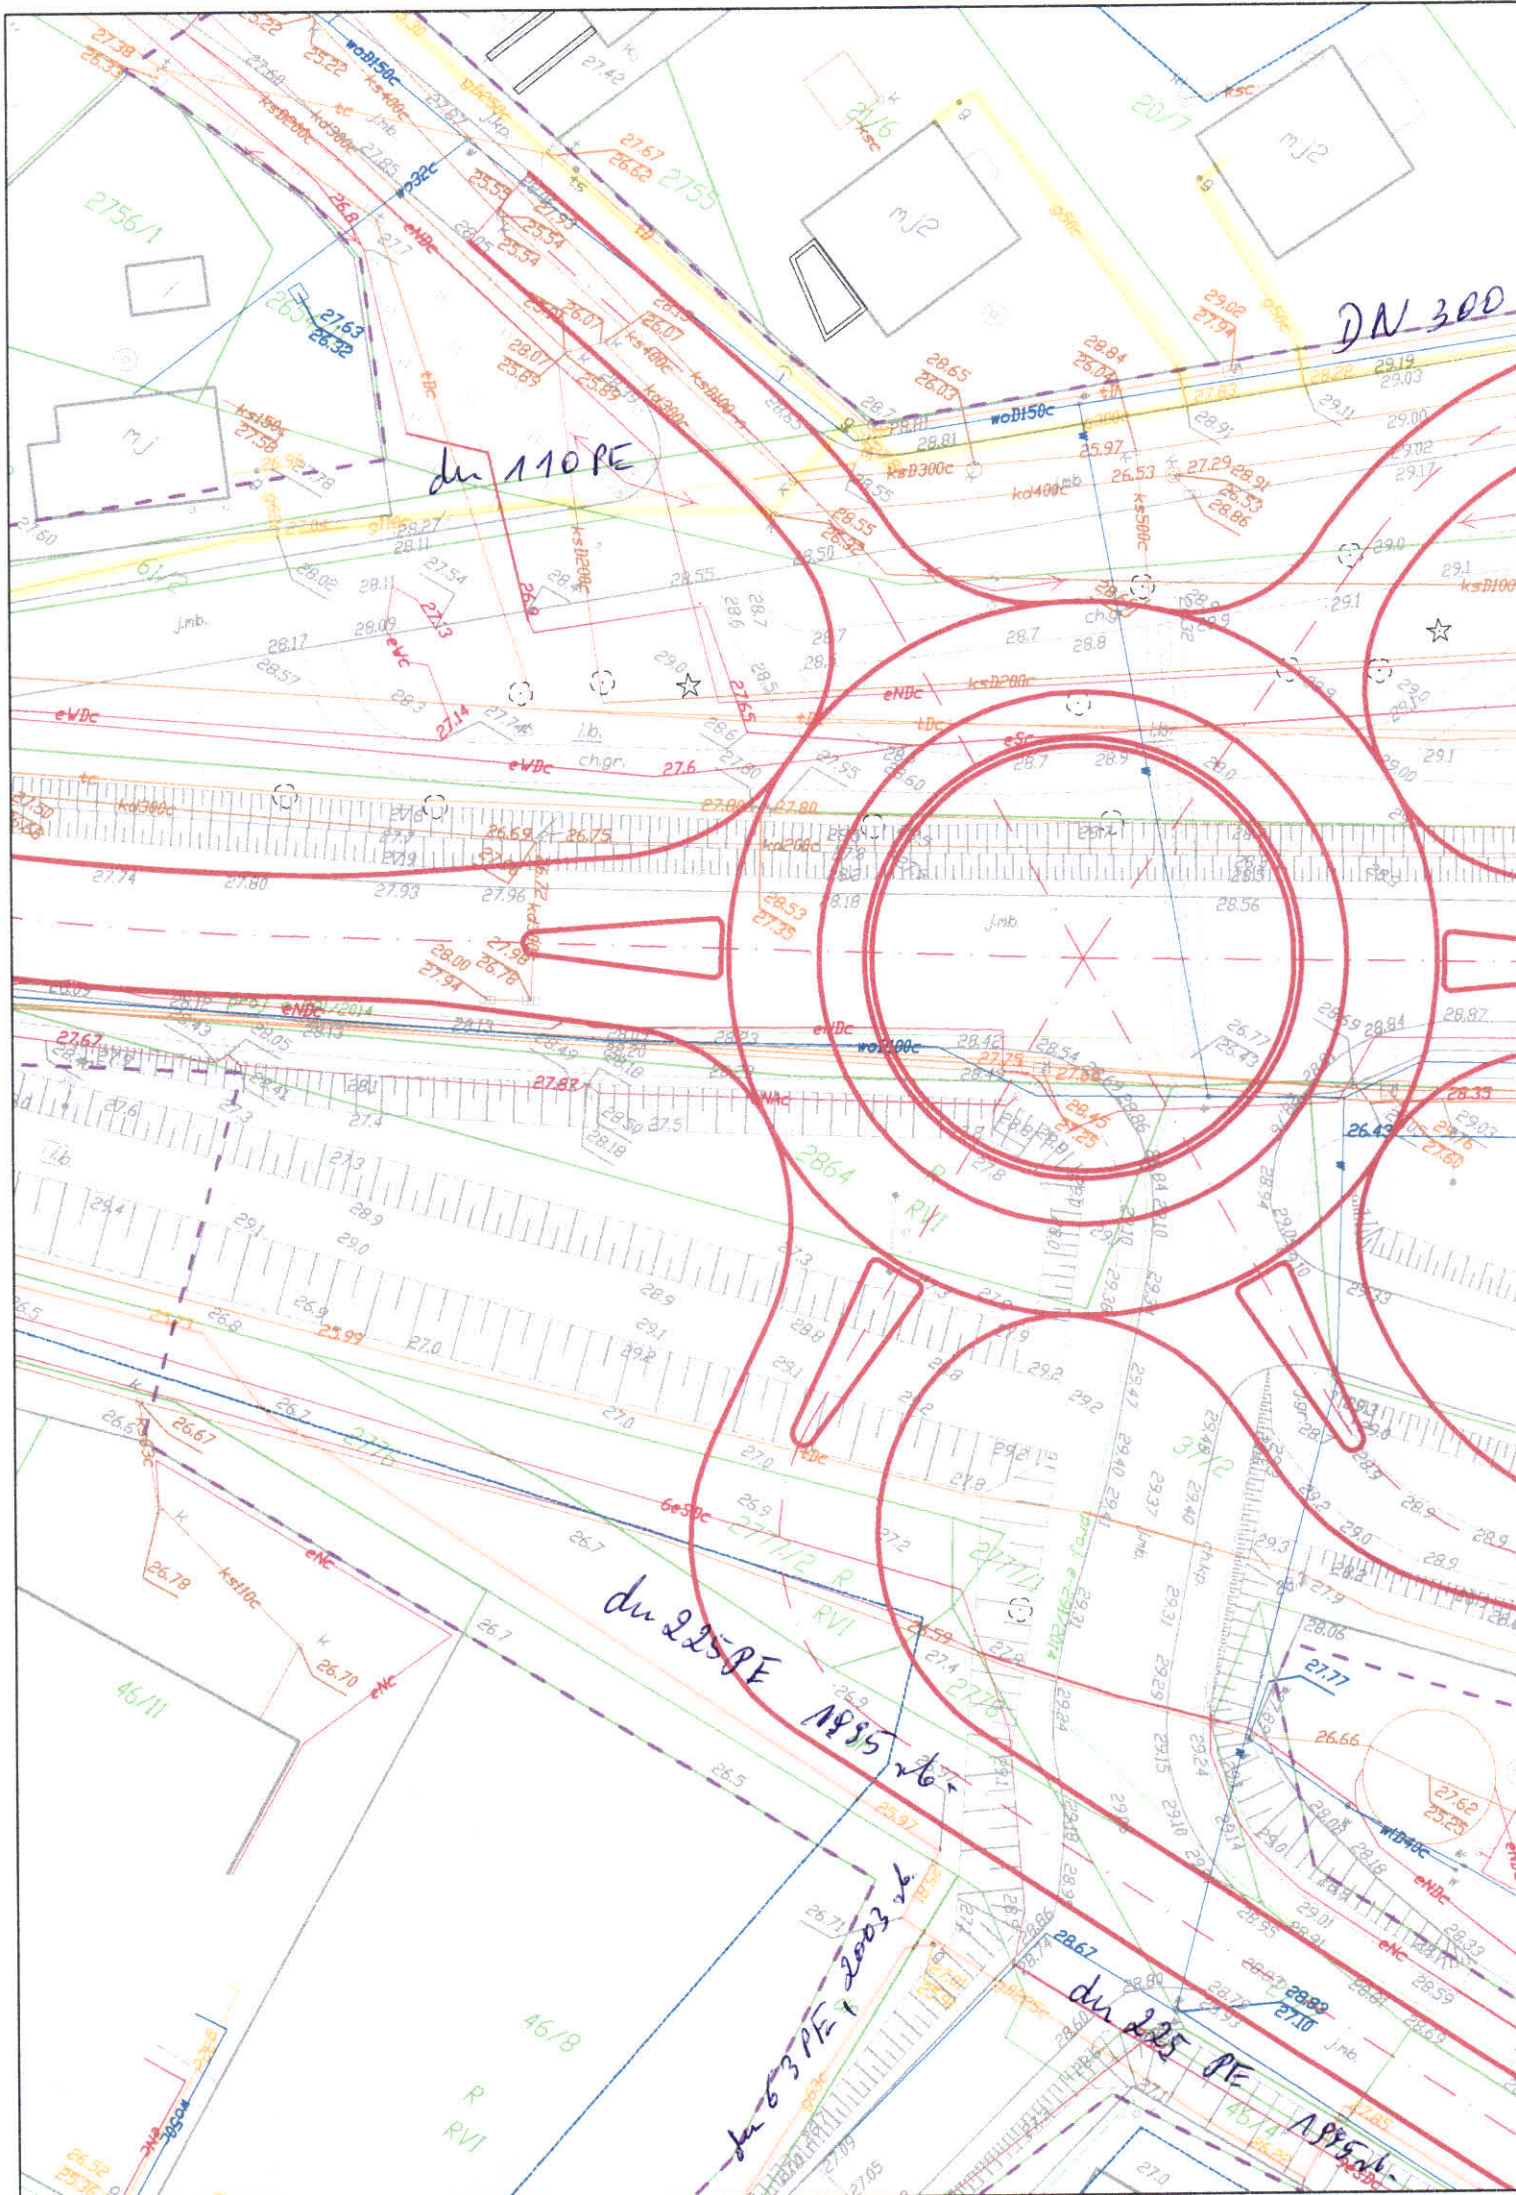

du 110 PE

DN 300

du 225 PE

1895

du 63 PE 2003

du 225 PE

APPEND

2756/A

mj2

mj2

mj

RVI

46/11


46/8

R

RVI

42/28

APPEND

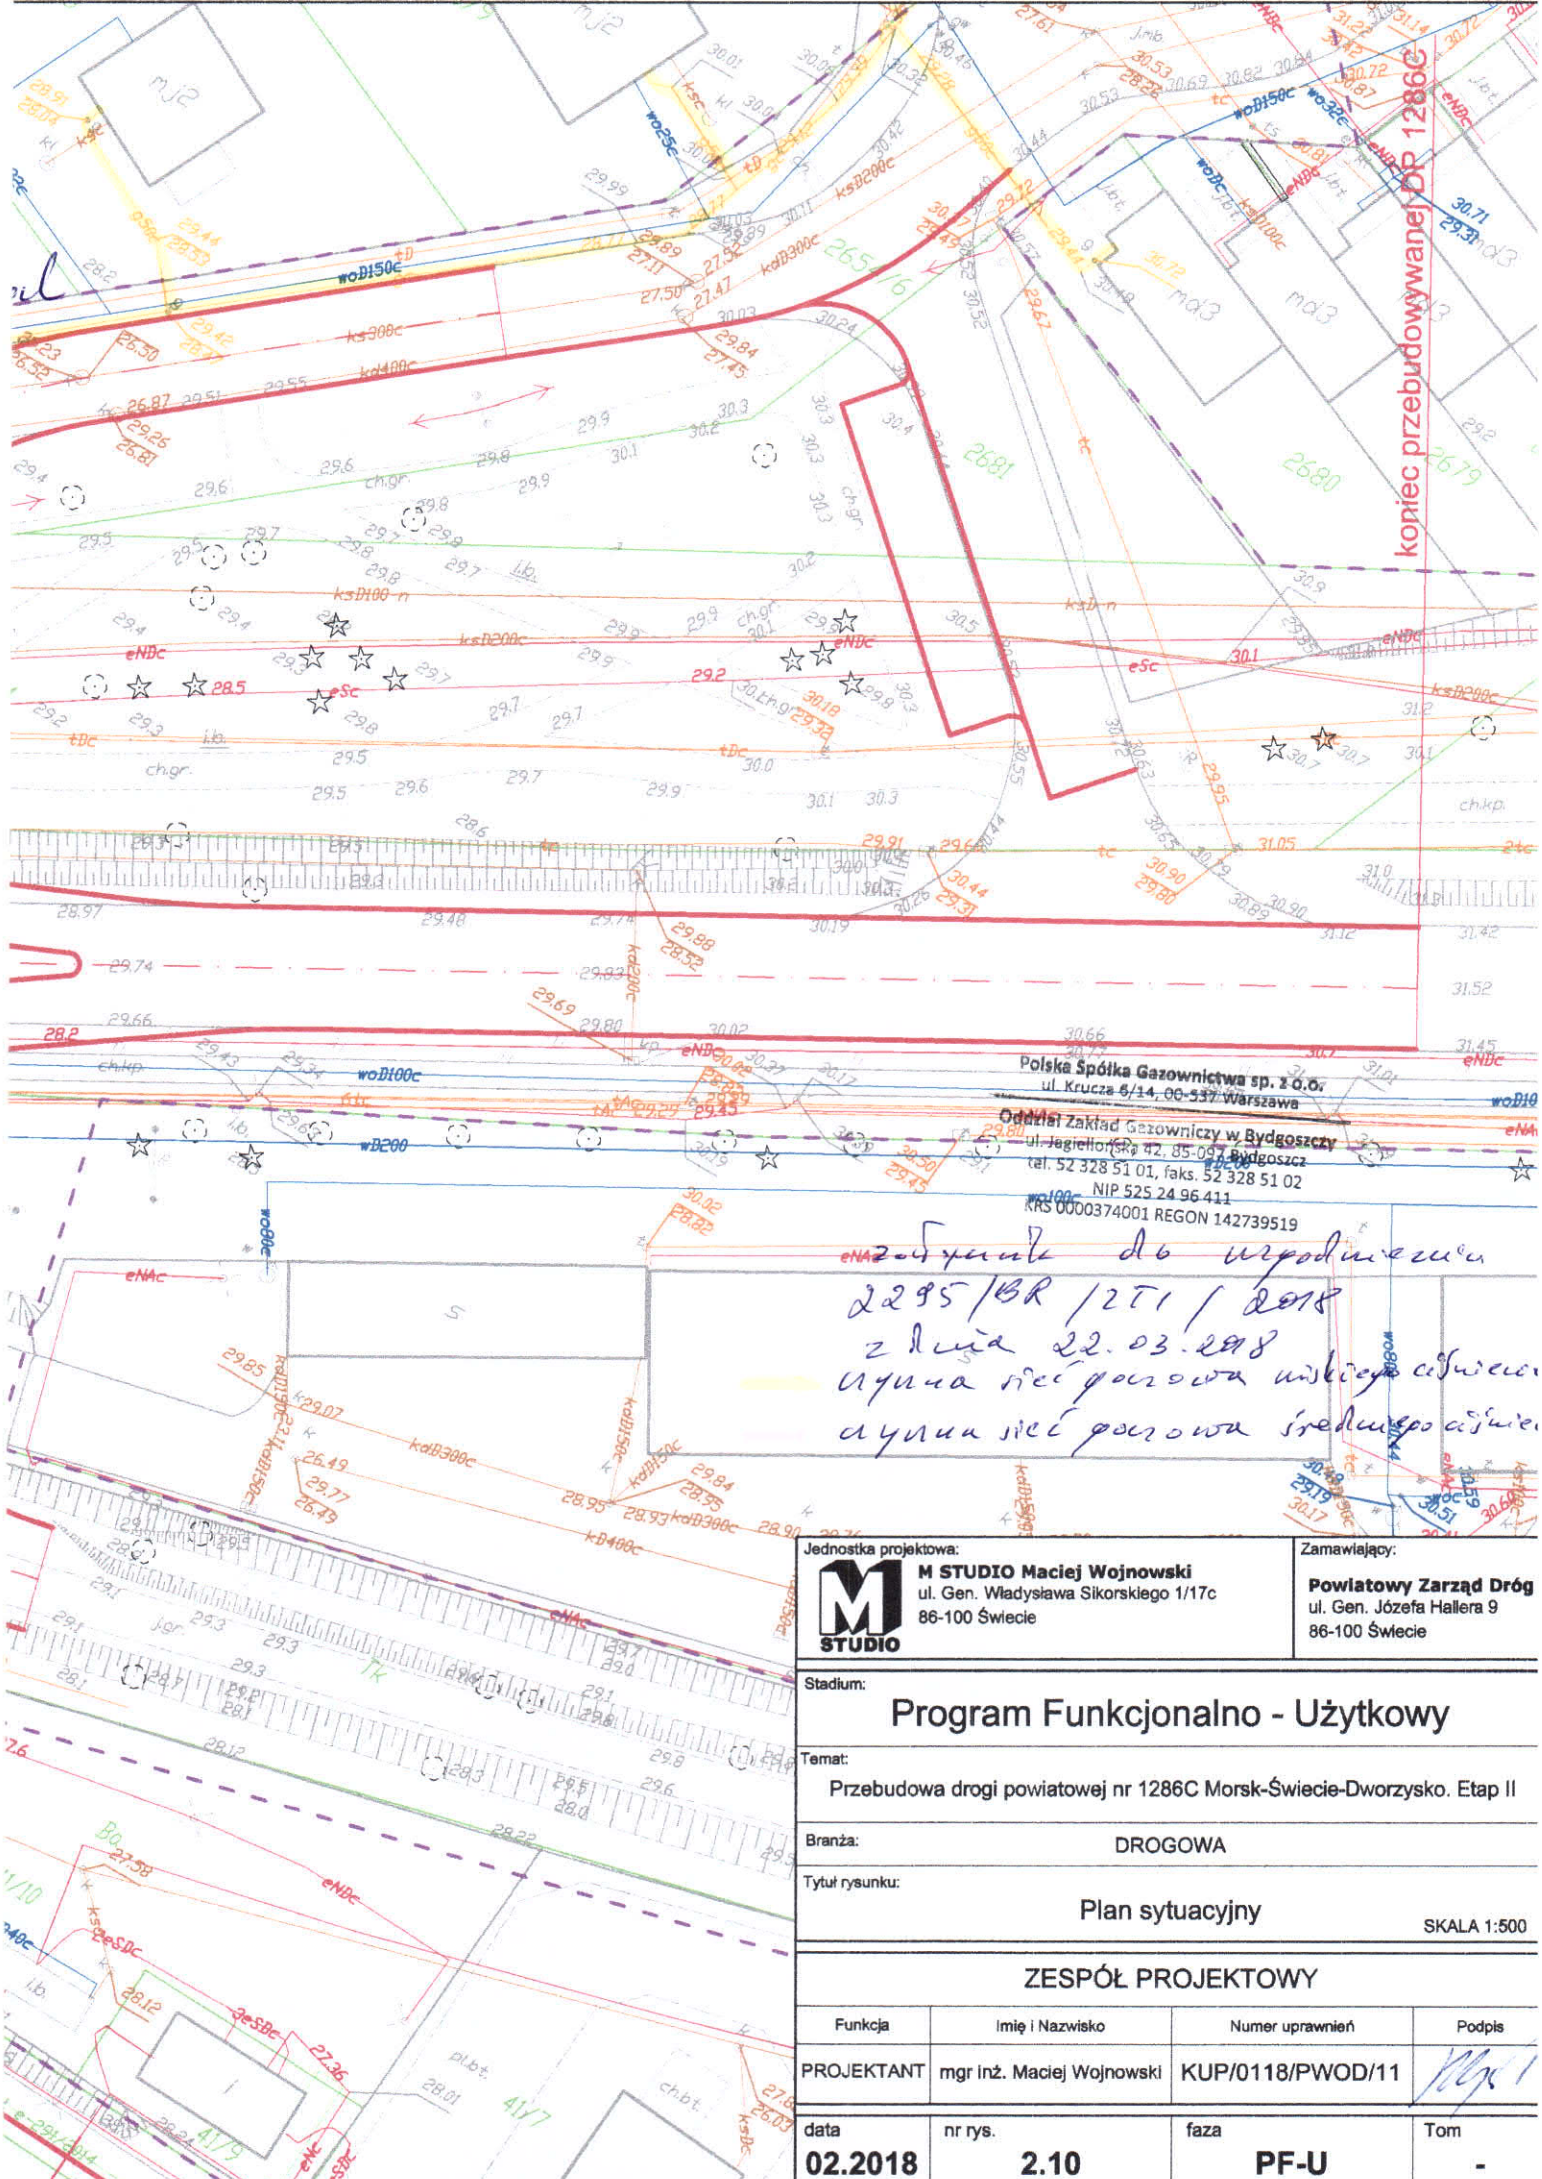

Polska Spółka Gazownictwa sp. z o.o.
 ul. Krucza 6/14, 00-537 Warszawa
 Oddział Zakład Gazowniczy w Bydgoszczy
 ul. Jagiellońska 42, 85-097 Bydgoszcz
 tel. 52 328 51 01, faks. 52 328 51 02
 NIP 525 24 96 411
 KRS 0000374001 REGON 142739519

*zofia do upodniowienia
 2295/BR/2T1/2018
 z dnia 22.03.2018
 ugnia sie porowa niskiego cisnienia
 a ugnia sie porowa sredniego cisnienia*

Jednostka projektowa:
M STUDIO Maciej Wojnowski
 ul. Gen. Władysława Sikorskiego 1/17c
 86-100 Świecie

Zamawiający:
Powiatowy Zarząd Dróg
 ul. Gen. Józefa Hallera 9
 86-100 Świecie

Stadium:
Program Funkcjonalno - Użytkowy

Temat:
 Przebudowa drogi powiatowej nr 1286C Morsk-Świecie-Dworzysko. Etap II

Branża:
 DROGOWA

Tytuł rysunku:
 Plan sytuacyjny

SKALA 1:500

ZESPÓŁ PROJEKTOWY			
Funkcja	Imię i Nazwisko	Numer uprawnień	Podpis
PROJEKTANT	mgr Inż. Maciej Wojnowski	KUP/0118/PWOD/11	<i>[Signature]</i>
data	nr rys.	faza	Tom
02.2018	2.10	PF-U	-