



Netia SA  
02-822 Warszawa, ul. Poleczki 13  
**Adres do korespondencji:**  
**Netia SA**  
**Dział Utrzymania**  
**Infrastruktury Sieciowej**  
**Okręg Północ**  
**ul. Grunwaldzka 229**  
**85-438 Bydgoszcz**  
**tel. +48 22 352 66 76**  
**fax +48 22 352 66 66**

**NETIA**  
**Powiatowy Zarząd Dróg**  
**SEKRETARIAT**

Otrzymało dnia 19.03.2018  
Nr 864  
Skierowano do \_\_\_\_\_

Bydgoszcz, dnia 14.03.2018r.

**Powiat Świecki - Powiatowy Zarząd Dróg**  
**Ul. Gen. Józefa Hallera 9**  
**86-100 Świecie**

Nasz znak: **NTFB-508-0478/18**

Wasze pismo z dnia: 28.02.2018

## **WARUNKI TECHNICZNE**

**Dotyczy: Warunki techniczne przebudowy i zabezpieczenia sieci telekomunikacyjnej optotelekomunikacyjnej Netia S.A. w związku z projektem „Przebudowa drogi powiatowej nr 1286C Morsk-Świecie-Dworzysko Etap II”.**

W odpowiedzi na Państwa pismo otrzymane w dniu 02.03.2018, Dział Utrzymania Infrastruktury Sieciowej Netia S.A. wydaje warunki techniczne na przebudowę i zabezpieczenie sieci telekomunikacyjnej optotelekomunikacyjnej Netia S.A. w związku z projektem „Przebudowa drogi powiatowej nr 1286C Morsk-Świecie-Dworzysko Etap II”.

Według przedłożonego projektu zagospodarowania terenu – rys. nr 2.6 oraz 2.10, w/w inwestycja powoduje konieczność przebudowy istniejącej w zakresie opracowania studni kablowej typu SKO-2g, rur kanalizacji teletechnicznych wraz z kablami teletechnicznymi Netia S.A.

Na załączonym projekcie zagospodarowania terenu, kolorem czerwonym zaznaczono lokalizację kanalizacji teletechnicznej oraz studni kablowej Netia S.A. kolidującej z projektowaną inwestycją:

1. Studnia kablowa typu SKO-2g
2. Rury kanalizacji teletechnicznej

### **Szczegółowe warunki techniczne zabezpieczenia sieci Netia SA:**

1. Odkopać, na długości umożliwiającej przesunięcie studni kablowej poza obrys projektowanego krawężnika, ciągi rur kanalizacji teletechnicznych w czterech kierunkach.
2. Przesunąć studnię kablową, nie uszkadzając istniejącej infrastruktury teletechnicznej zlokalizowanej wewnątrz studni i rur, poza obrys projektowanego krawężnika.
3. W przypadku braku odpowiedniego zapasu kabli, ściągnąć wymagane zapasy ze studni kablowych wskazanych przez przedstawiciela Netii na etapie opracowania projektowego.
4. Przedłużyć przęsła kanalizacji teletechnicznej za pomocą rur dwudzielnych AROT A 125PS uwzględniając ich uszczelnienie do istniejących rur przed zasypaniem.
5. Jeżeli w wyniku robót nastąpi wypłylenie rur kanalizacji teletechnicznej należy je zagłębić do min. 1,0 m warstwy pokrycia.
6. Wszystkie studnie kablowe wypadające w projektowanych chodnikach lub trawnikach wypoziomować i wyprofilować do rzędnej projektowanej nawierzchni.
7. Prace powinny być wykonane zgodnie z odpowiednimi normami i przepisami, w tym normami Netia S.A., dotyczącymi zbliżeń poziomych i pionowych, kolizji tras, lokalizacji i głębokości posadowienia, rodzajów i jakości używanych materiałów, stosowanych technologii i rozwiązań- stałych, doraźnych, typowych i jednostkowych.
8. Wszystkie prace związane z zabezpieczeniem kanalizacji teletechnicznej należy wykonywać bezwzględnie pod nadzorem pracownika Netia S.A.



(00)159007734587392477



9. Roboty budowlane ulegające zakryciu lub zanikające, zgłosić do odbioru Netia S.A. - Dział Utrzymania Usług - w obecności przedstawiciela Inwestora i Wykonawcy. Odbiór odbędzie się zgodnie z normami Netia S.A.

#### **Wymagania formalne:**

1. W fazie związanej z przygotowaniem projektu w razie konieczności udzielenia dodatkowych informacji, prosimy o kontakt z Działem Utrzymania Infrastruktury Sieciowej w Okręgu Północ, tel. +48 22 352 66 76; fax. +48 22 352 66 66.
2. **Należy opracować dokumentację projektową spełniającą wymogi formalno prawne i branżowe (normy Netia S.A.) w oparciu o przekazane przez Netia S.A. warunki techniczne. Po wykonaniu dokumentacji projektowej należy uzyskać jej akceptację przez Dział Utrzymania Infrastruktury Sieciowej w Bydgoszczy, a następnie uzgodnić branżowo.**
3. Przed przystąpieniem do robót związanych bezpośrednio z siecią Netia S.A. w celu uzyskania ich akceptacji, Wykonawca zgłosi pisemnie /z minimum 21-dniowym wyprzedzeniem/ zamiar rozpoczęcia prac. Zgłoszenie prac winno zawierać: termin planowanego rozpoczęcia i zakończenia, lokalizację, zakres i harmonogram prac, nr uzgodnień Netia S.A. **Adres, na który należy dostarczyć zgłoszenie: Netia S.A., Dział Utrzymania Infrastruktury Sieciowej, Okręg Północ, 85-438 Bydgoszcz, ul. Grunwaldzka 229, e-mail: [nadzory@netia.pl](mailto:nadzory@netia.pl), tel. +48 22 352 66 76 , fax. +48 22 352 66 66.**
4. Po zatwierdzeniu harmonogramu robót, Netia S.A. Protokołem Przekazania Placu Budowy przekaze Wykonawcy/Inwestorowi urządzenia podlegające zabezpieczeniu, zobowiązując do utrzymania ich w ciągłym ruchu eksploatacyjnym.
5. Prace wzdłuż sieci telekomunikacyjnej Netia SA /mniej niż 2m/ należy prowadzić po wytyczeniu jej przebiegu, ze szczególną ostrożnością z wykluczeniem użycia sprzętu mechanicznego oraz przy udziale przedstawiciela Netia S.A. Nie wyklucza się odstępstw trasowych i wypłyceń sieci.
6. W przypadku uszkodzenia w trakcie robót sieci telekomunikacyjnej Netia SA Wykonawca zobowiązany jest niezwłocznie powiadomić o tym fakcie **Dział Utrzymania Infrastruktury Sieciowej, Okręg Północ, 85-438 Bydgoszcz, ul. Grunwaldzka 229, tel. +48 22 352 66 76 lub tel. +48 22 330 22 33 (czynny 24h).**
7. Wszelkie prace związane z siecią teletechniczną należy wykonać zgodnie z ogólnie obowiązującymi przepisami oraz normami Netia S.A, a zastosowane materiały muszą być zgodne z Listą Materiałów dopuszczonych w Netia S.A.
8. **Wykonane prace podlegają odbiorowi technicznemu przez przedstawiciela Netii SA.**
9. Wszelkie koszty związane z przebudową, nadzorem (*nadzór techniczny przedstawiciela Netii płatny zgodnie z obowiązującym cennikiem w Netia SA*) i zabezpieczeniem istniejącej infrastruktury Netii ponosi Inwestor.
10. Koszty wszelkich robót i uszkodzeń sieci telekomunikacyjnej Netii SA powstałe w wyniku prowadzonych prac jak i wynikające z wadliwego ich wykonania ponosi Inwestor \ Wykonawca. Netia SA zastrzega możliwość dochodzenia roszczeń z tytułu strat w ruchu telekomunikacyjnym powstałych w wyniku uszkodzenia sieci telekomunikacyjnej Netia SA.
11. **Warunki techniczne są ważne przez jeden rok.**


#### **Informacje o sieci Netia SA:**

Zawarte powyżej informacje o sieci Netia S.A. są aktualne na dzień wystawienia niniejszych warunków technicznych ważnych przez jeden rok. **Zastrzega się możliwość zmian stanu sieci w czasie ważności warunków technicznych.**

Z poważaniem  
**Przedstawiciel Netia S.A.**  
**Andrzej Grycmacher**


#### **Załączniki:**


1. Projekt zagospodarowania terenu – rys. nr 2.1 + 2.10 - 1 egz.

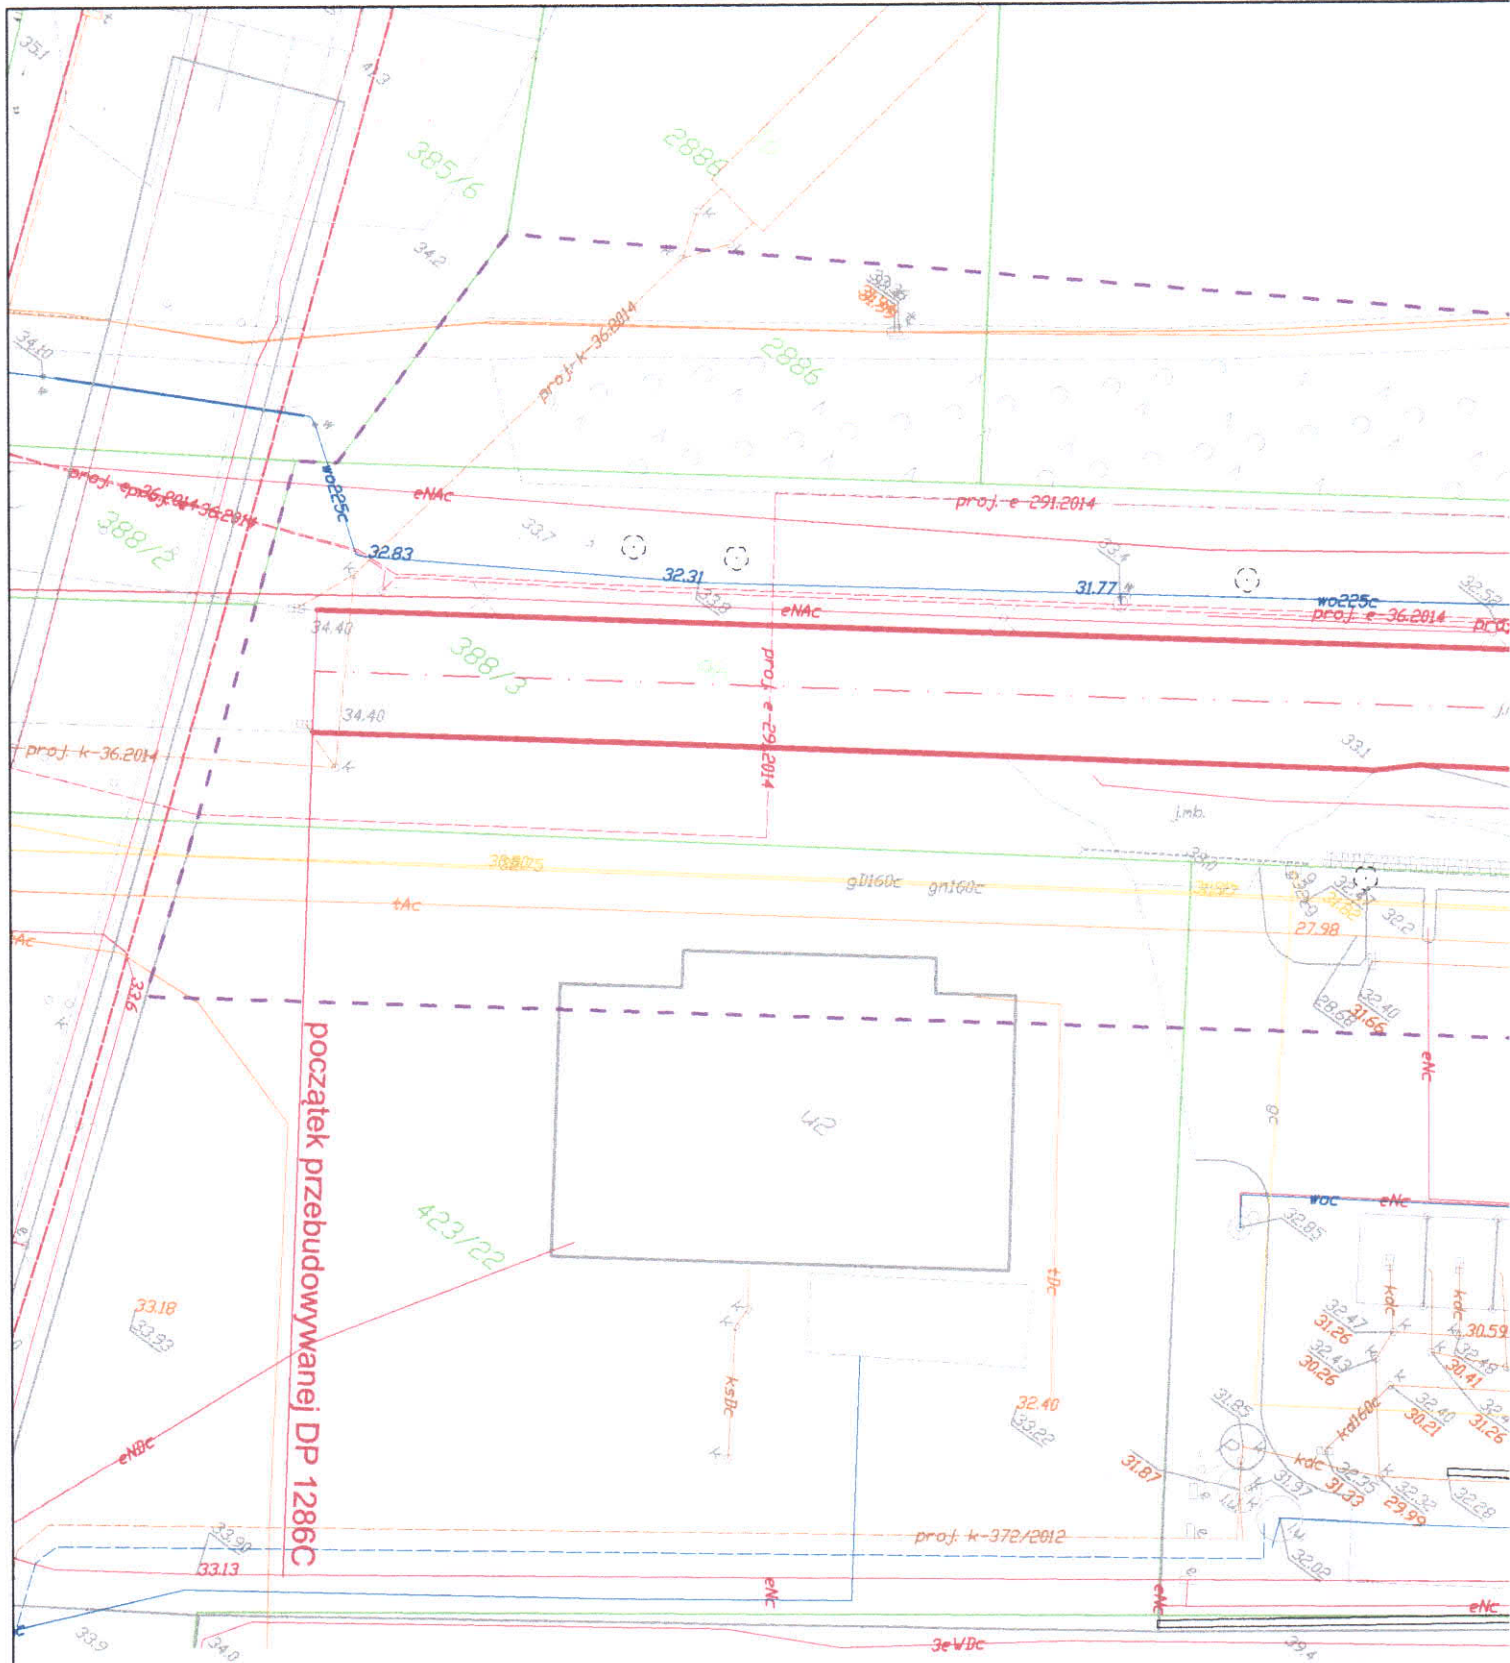

początek przebudowywanej DP 1286C

Netia S.A.  
ul. Poleczki 13, 02-827 Warszawa  
Załącznik do listu  
Nr NTFB-508-0478/18  
z dnia 14.05.2018

Przedstawiciel Netia S.A.  
  
Andrzej Grycmacher

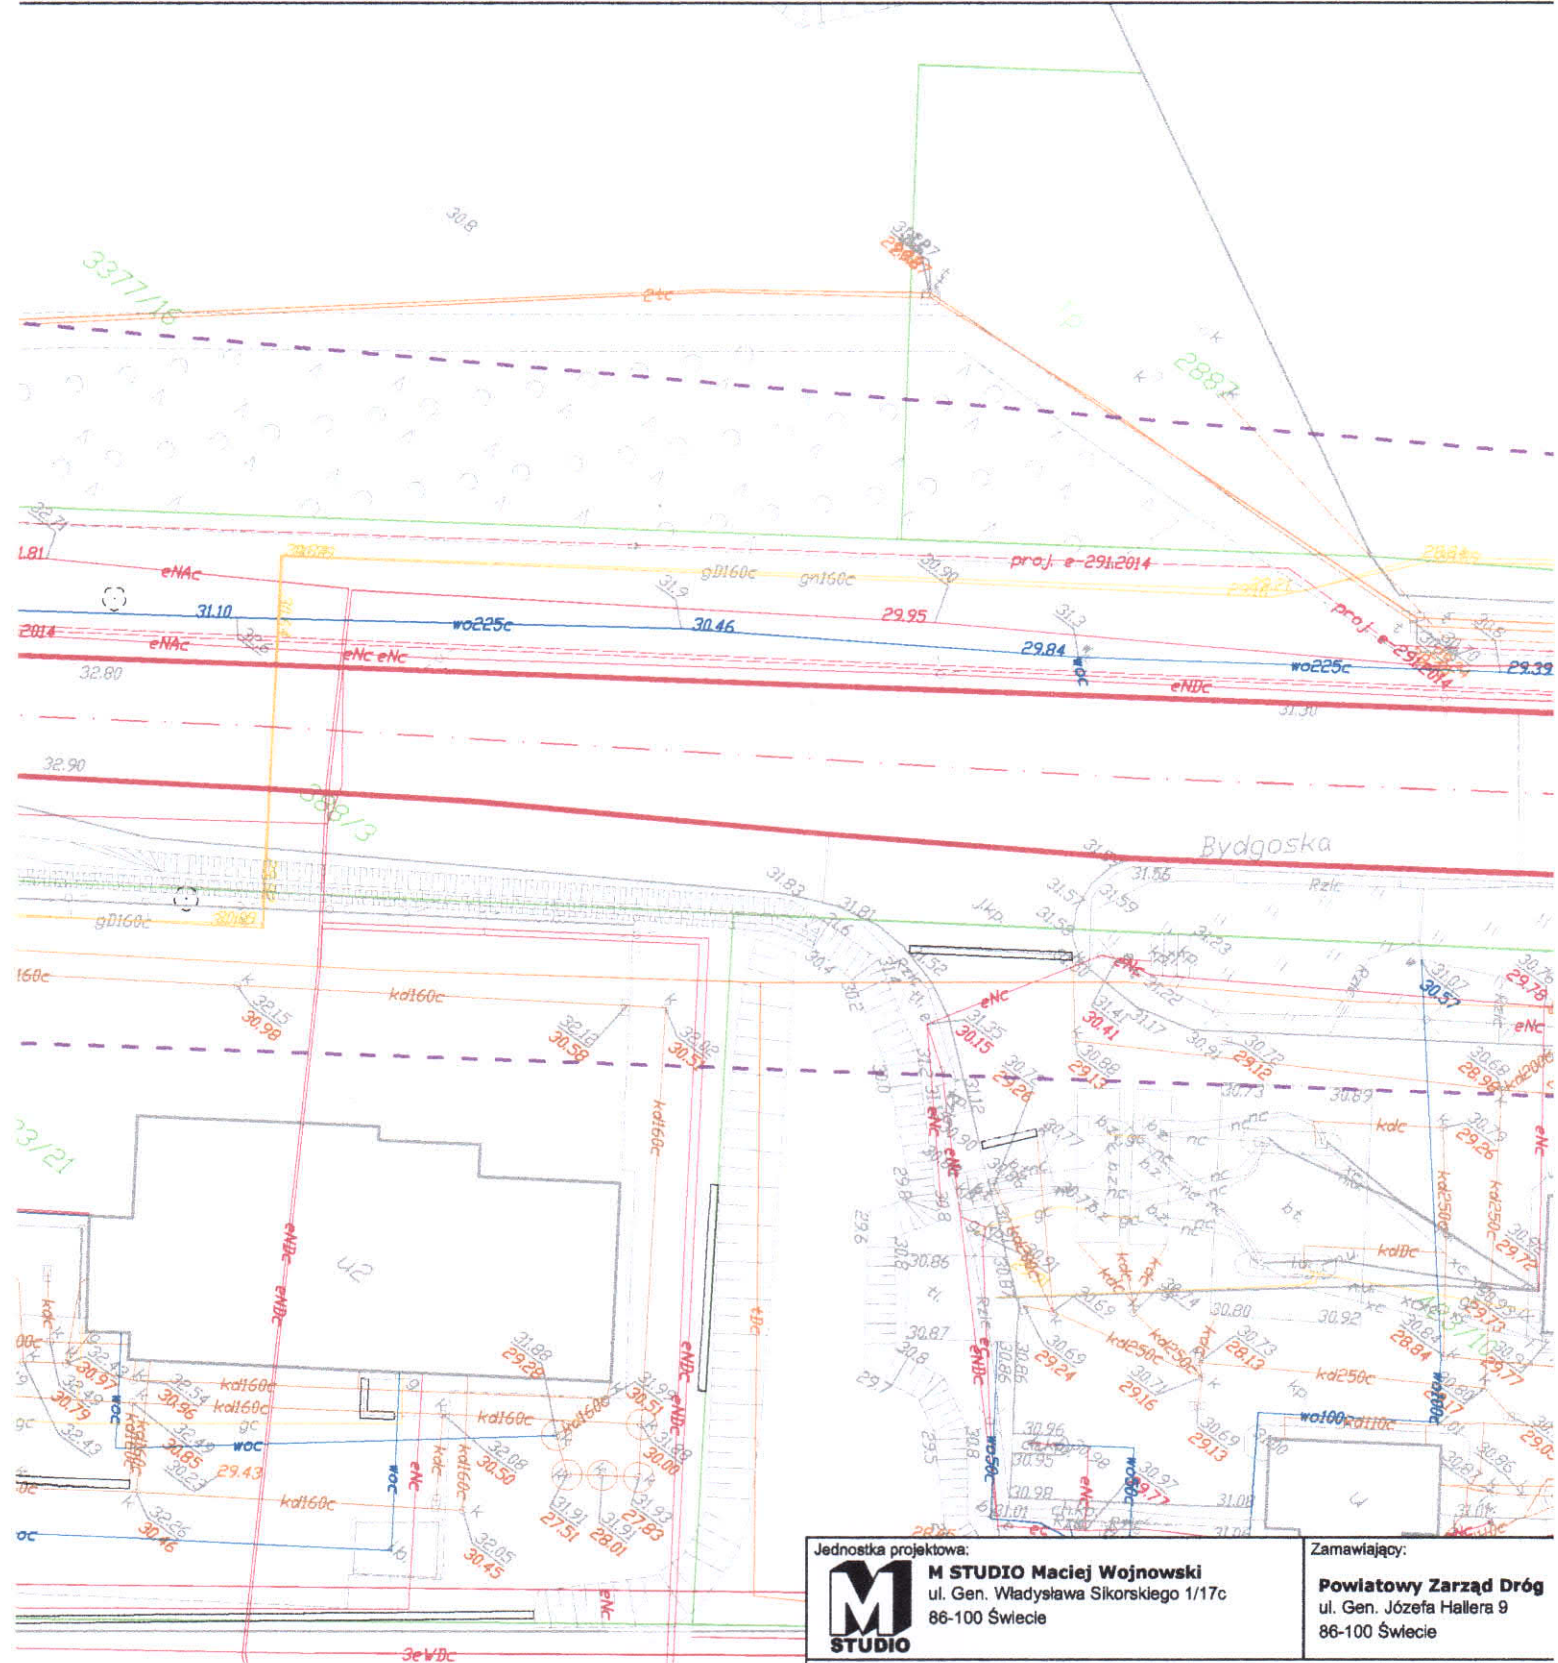

**LEGENDA:**

- Przebudowywana droga powiatowa nr 1286C
- Istniejąca sieć telekomunikacyjna
- Istniejąca sieć elektroenergetyczna
- Istniejąca sieć wodociągowa
- Istniejąca sieć kanalizacji deszczowej
- Istniejąca sieć kanalizacji sanitarnej
- Istniejąca sieć gazowa
- Istniejąca sieć ciepłownicza
- Granica działki
- Granica obszaru oddziaływania inwestycji

Jednostka projektowa:



**M STUDIO** Maciej Wojnowski  
ul. Gen. Władysława Sikorskiego 1/17c  
86-100 Świecie

Zamawiający:

**Powiatowy Zarząd Dróg**  
ul. Gen. Józefa Hallera 9  
86-100 Świecie

Stadium:

**Program Funkcjonalno - Użytkowy**

Temat:

Przebudowa drogi powiatowej nr 1286C Morsk-Świecie-Dworzysko. Etap II

Branża:

**DROGOWA**


Tytuł rysunku:

**Plan sytuacyjny**

SKALA 1:500

**ZESPÓŁ PROJEKTOWY**

Funkcja	Imię i Nazwisko	Numer uprawnień	Podpis
PROJEKTANT	mgr inż. Maciej Wojnowski	KUP/0118/PWOD/11	
data	nr rys.	faza	Tom
<b>02.2018</b>	<b>2.1</b>	<b>PF-U</b>	-

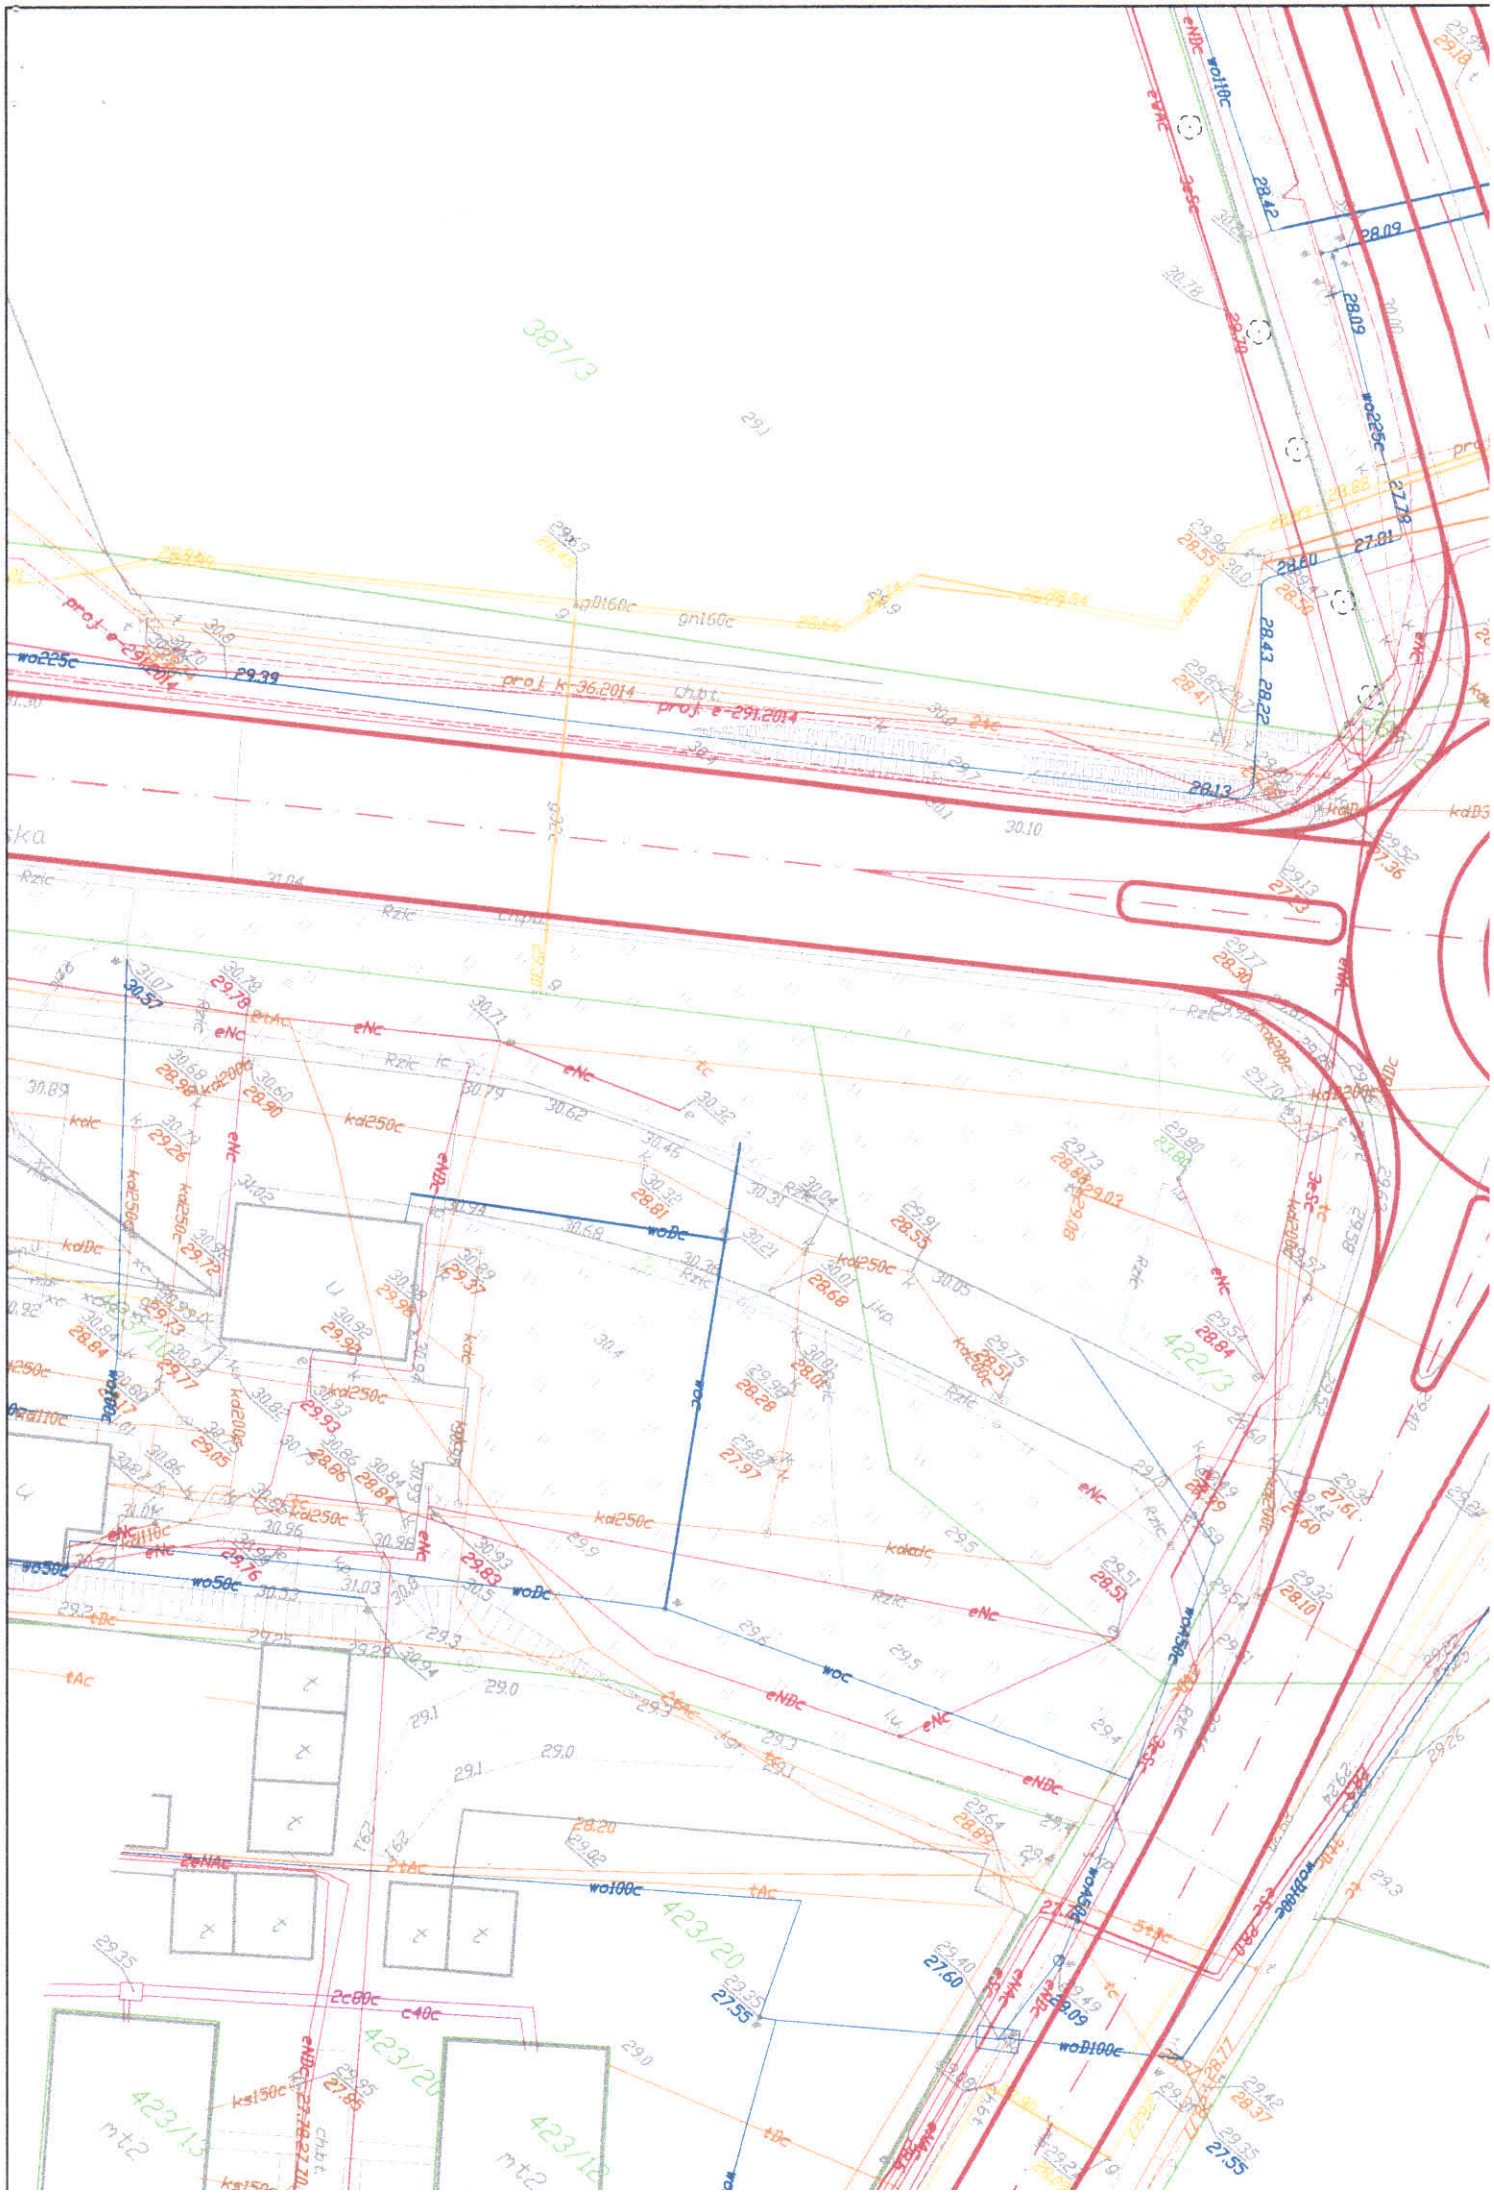

387/3

291

proj. k-36.2014  
proj. a-291.2014

ka

Rzic

Rzic

Rzic

Rzic

Rzic

kaD5

eNc

eNc

eNc

eNc

eNc

eNc

eNc

eNc

eNc

eNc

kaDc

kaDc

423/20

423/20

423/13  
mt2

423/12  
mt2

422/13

21.60

21.60

21.60

21.60

21.60

2c80c

c40c

ks150c

ks150c

ks150c

ks150c

ks150c

ks150c

ks150c

ks150c

ks150c

ks150c

ks150c

ks150c

ks150c

ks150c

ks150c

ks150c

ks150c

ks150c

ks150c

ks150c

ks150c

ks150c

ks150c


ks150c

ks150c

ks150c


ks150c


ks150c

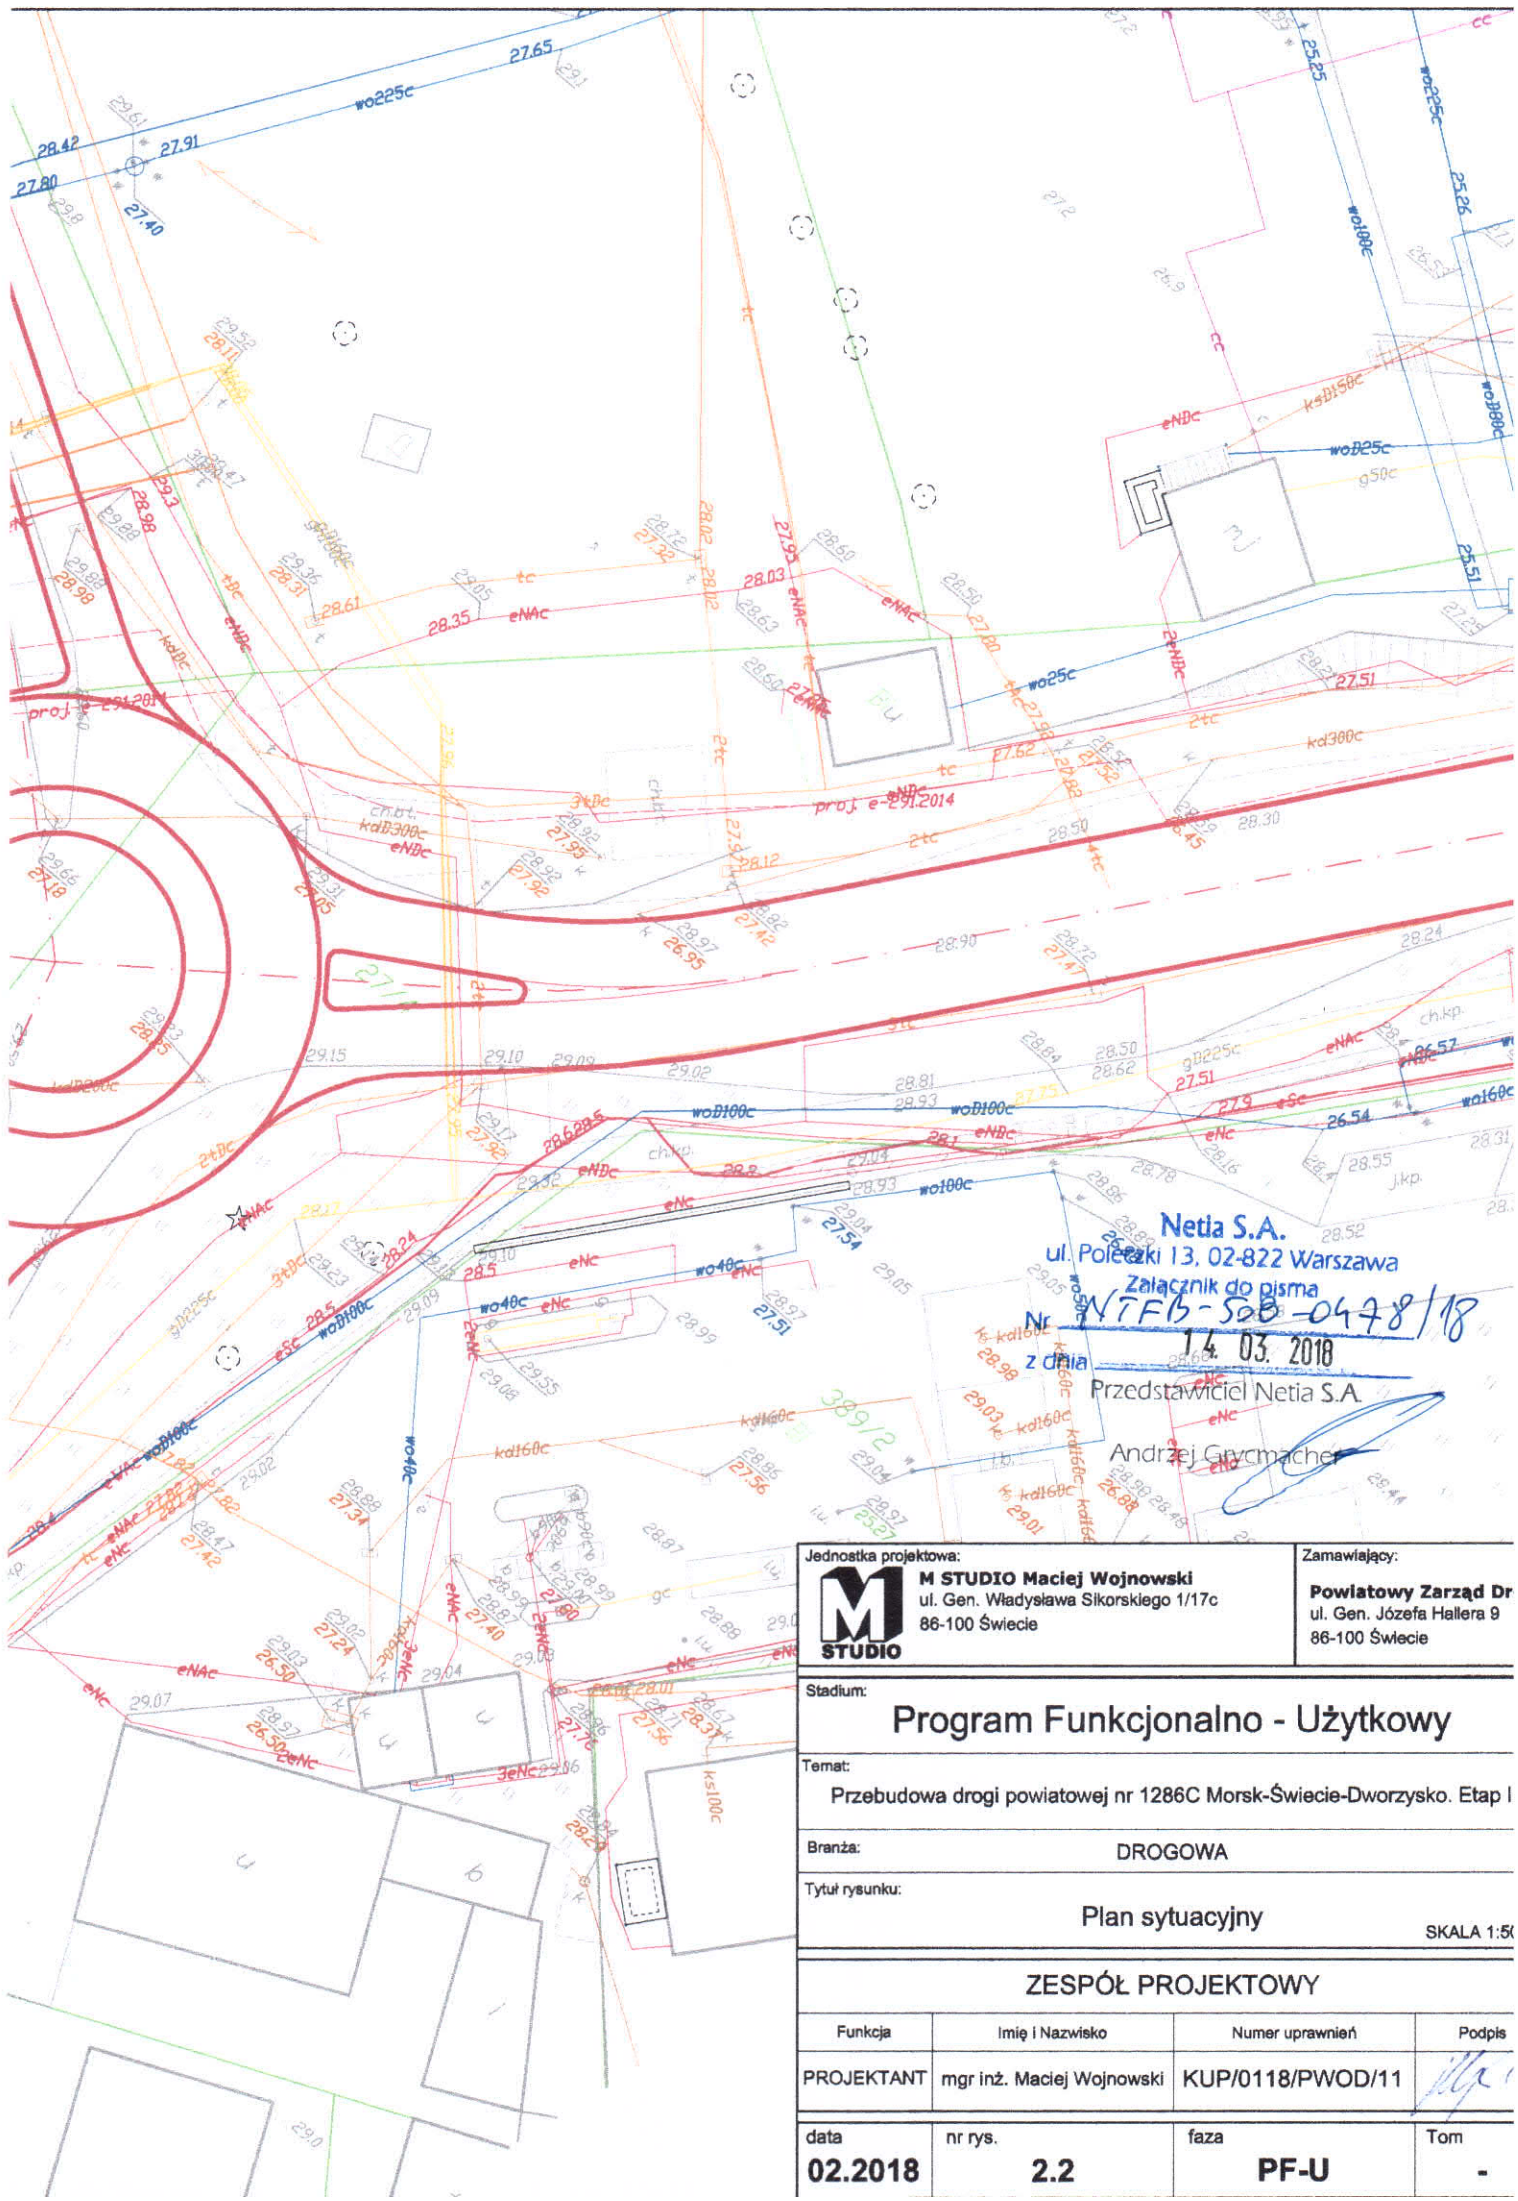

**Netia S.A.**  
 ul. Politechniki 13, 02-822 Warszawa  
 Załącznik do pisma  
 Nr **NIFB-500-0478/18**  
 z dnia **14.03.2018**  
 Przedstawiciel Netia S.A.  
 Andrzej Gwymacher

Jednostka projektowa:  <b>M STUDIO</b> Maciej Wojnowski ul. Gen. Władysława Sikorskiego 1/17c 86-100 Świecie		Zamawiający: <b>Powiatowy Zarząd Dr</b> ul. Gen. Józefa Hallera 9 86-100 Świecie	
Stadium: <h2 style="text-align: center;">Program Funkcjonalno - Użytkowy</h2>			
Temat: Przebudowa drogi powiatowej nr 1286C Morsk-Świecie-Dworzysko. Etap I			
Branża: DROGOWA			
Tytuł rysunku: Plan sytuacyjny			
SKALA 1:50			
<b>ZESPÓŁ PROJEKTOWY</b>			
Funkcja	Imię i Nazwisko	Numer uprawnień	Podpis
PROJEKTANT	mgr inż. Maciej Wojnowski	KUP/0118/PWOD/11	
data	nr rys.	faza	Tom
<b>02.2018</b>	<b>2.2</b>	<b>PF-U</b>	-

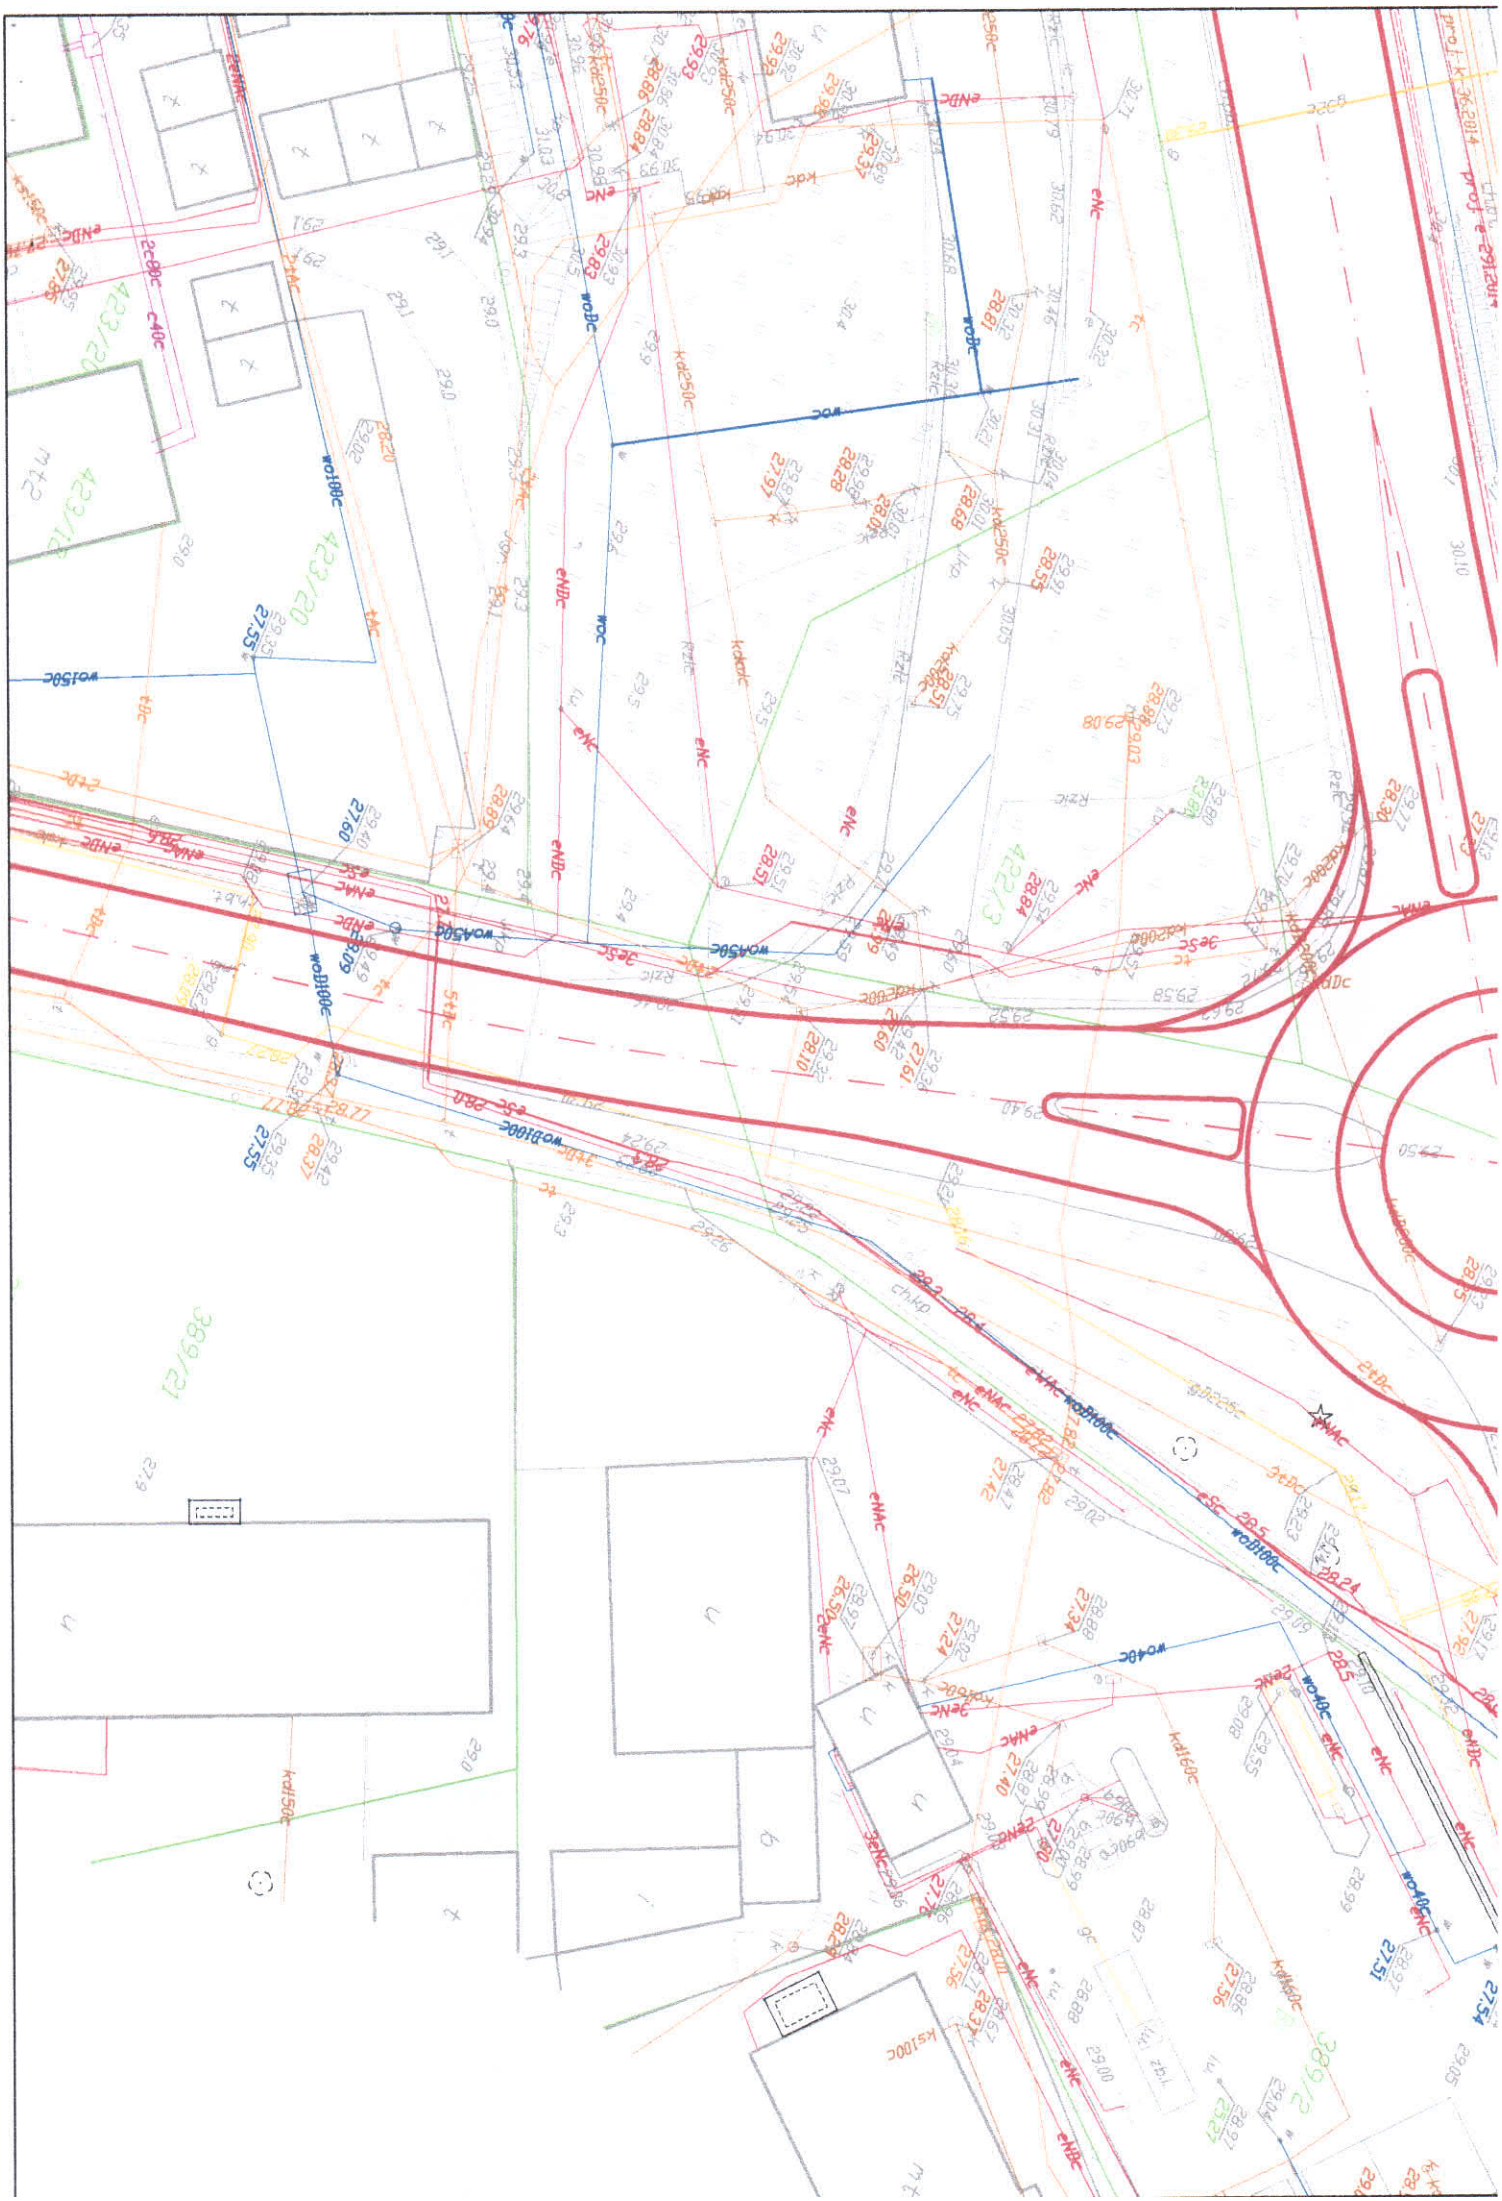


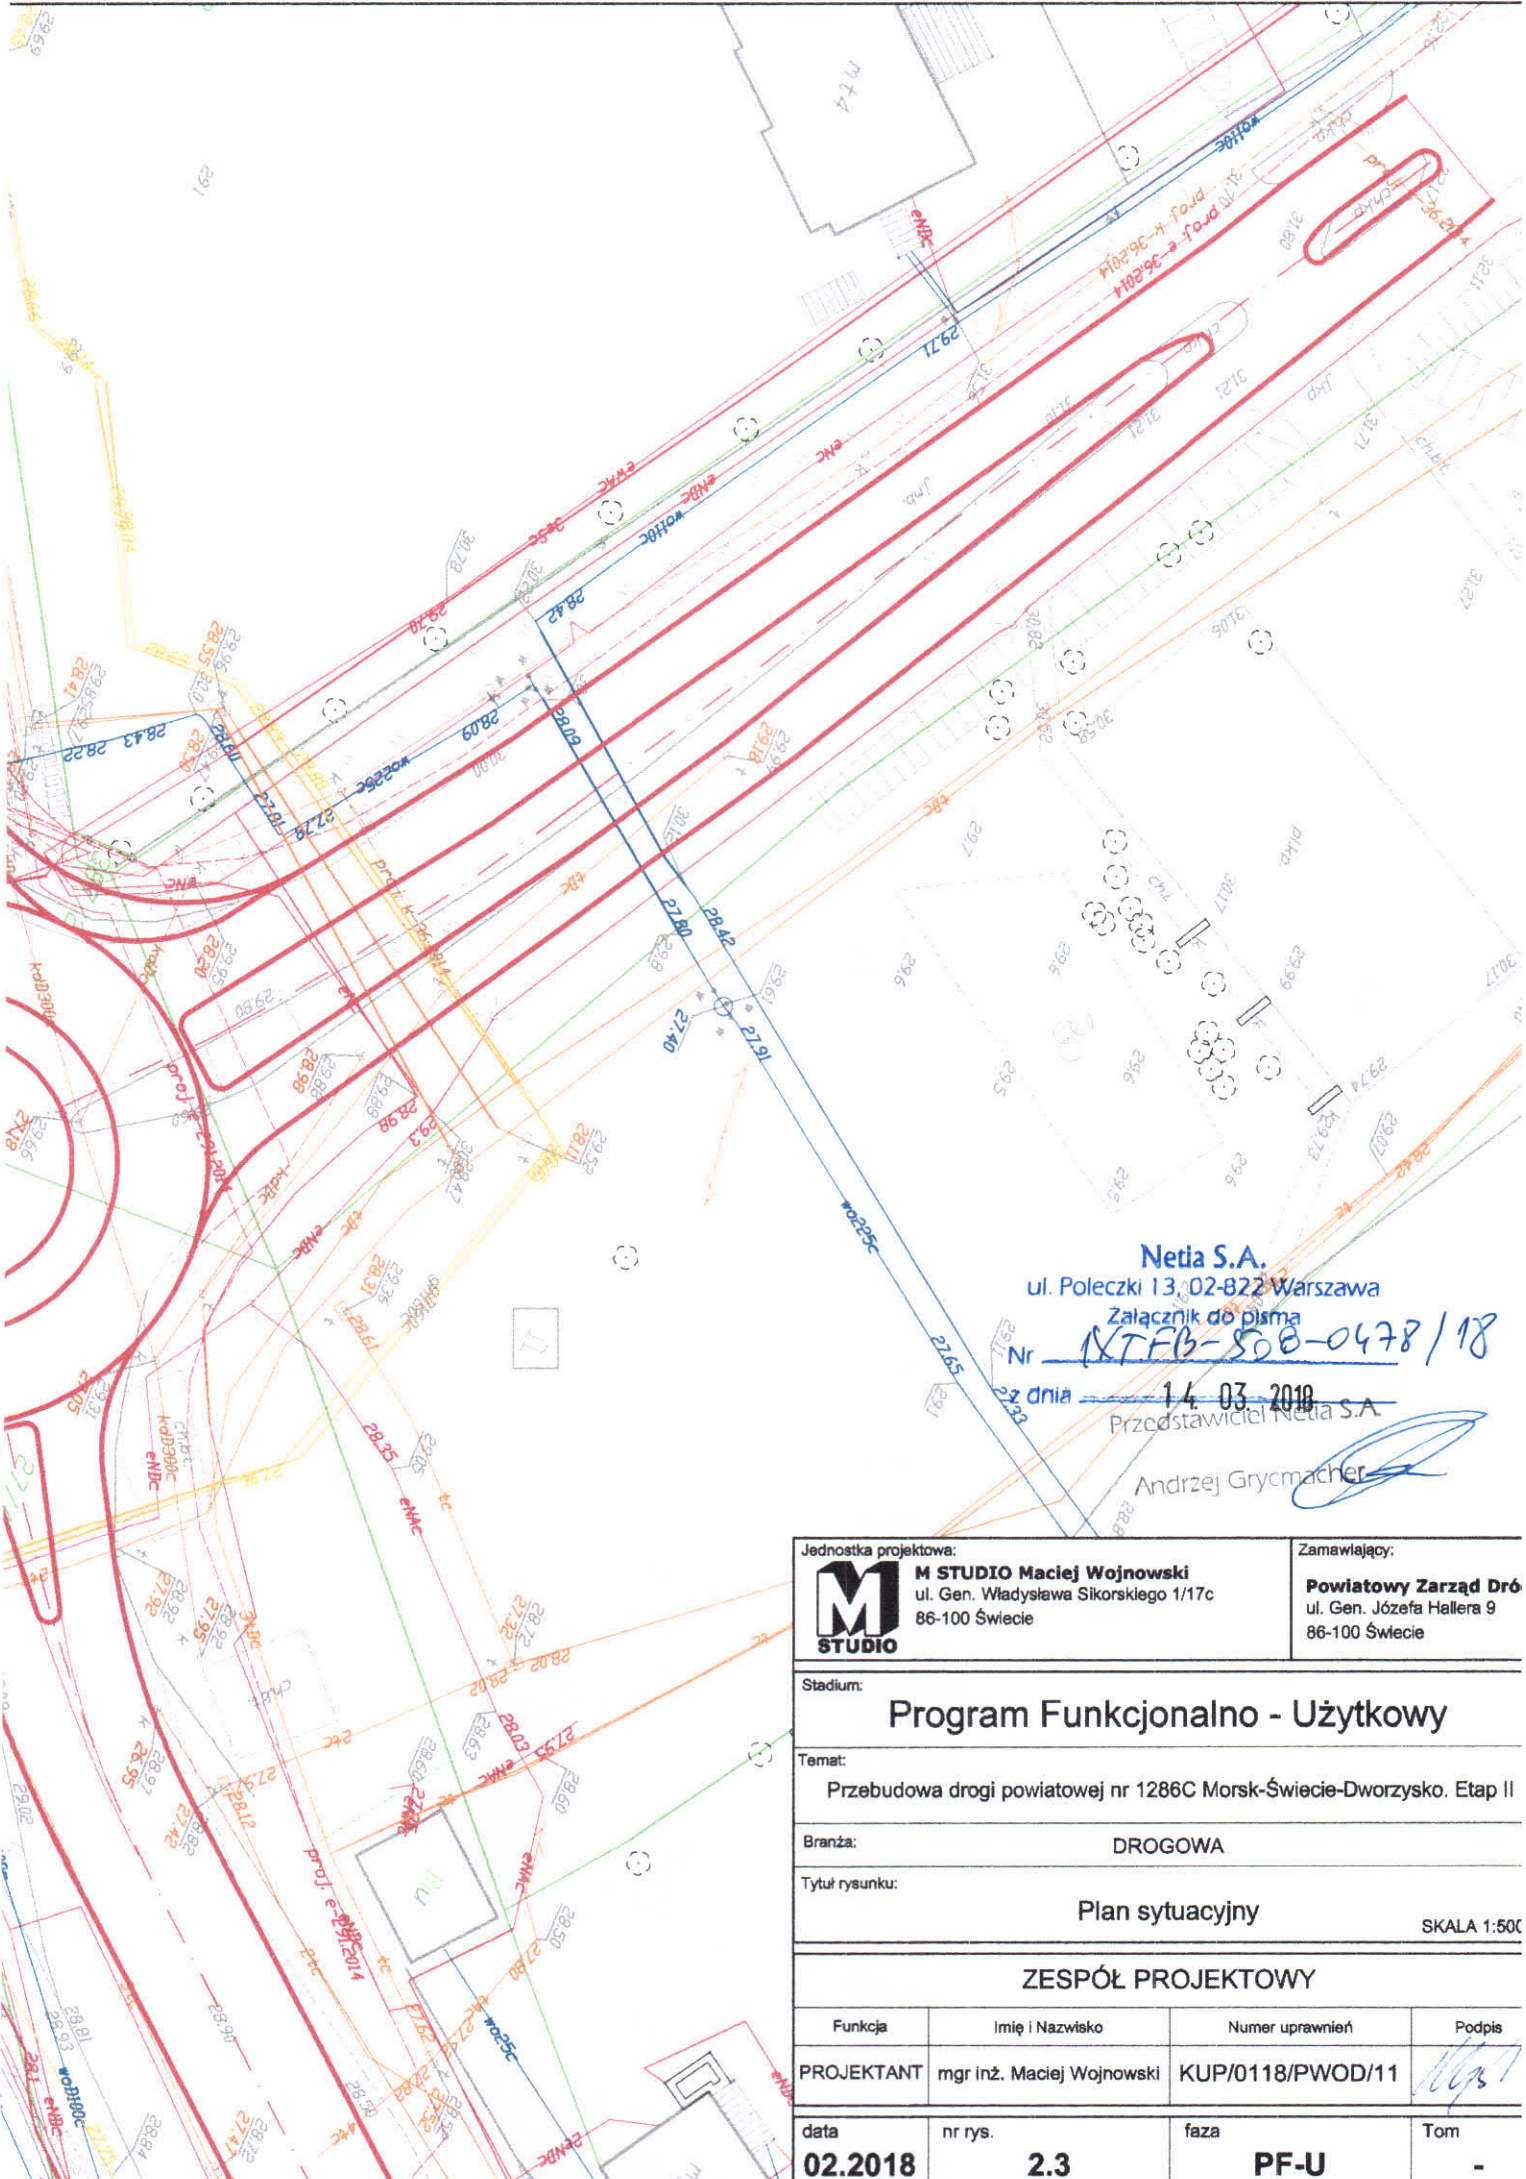


**Netia S.A.**  
 ul. Poleczki 13, 02-822 Warszawa  
 Załącznik do pisma  
 Nr NTFB-508-0478/18  
 z dnia 14.03.2018  
 Przedstawiciel Netia S.A.  
 Andrzej Grycmacher

Jednostka projektowa:  <b>M STUDIO</b> Maciej Wojnowski ul. Gen. Władysława Sikorskiego 1/17c 86-100 Świecie		Zamawiający: <b>Powiatowy Zarząd Dróg</b> ul. Gen. Józefa Hallera 9 86-100 Świecie	
Stadium: <b>Program Funkcjonalno - Użytkowy</b>			
Temat: Przebudowa drogi powiatowej nr 1286C Morsk-Świecie-Dworzysko. Etap II			
Branża: DROGOWA			
Tytuł rysunku: Plan sytuacyjny			
SKALA 1:500			
<b>ZESPÓŁ PROJEKTOWY</b>			
Funkcja	Imię i Nazwisko	Numer uprawnień	Podpis
PROJEKTANT	mgr inż. Maciej Wojnowski	KUP/0118/PWOD/11	
data	nr rys.	faza	Tom
<b>02.2018</b>	<b>2.3</b>	<b>PF-U</b>	-



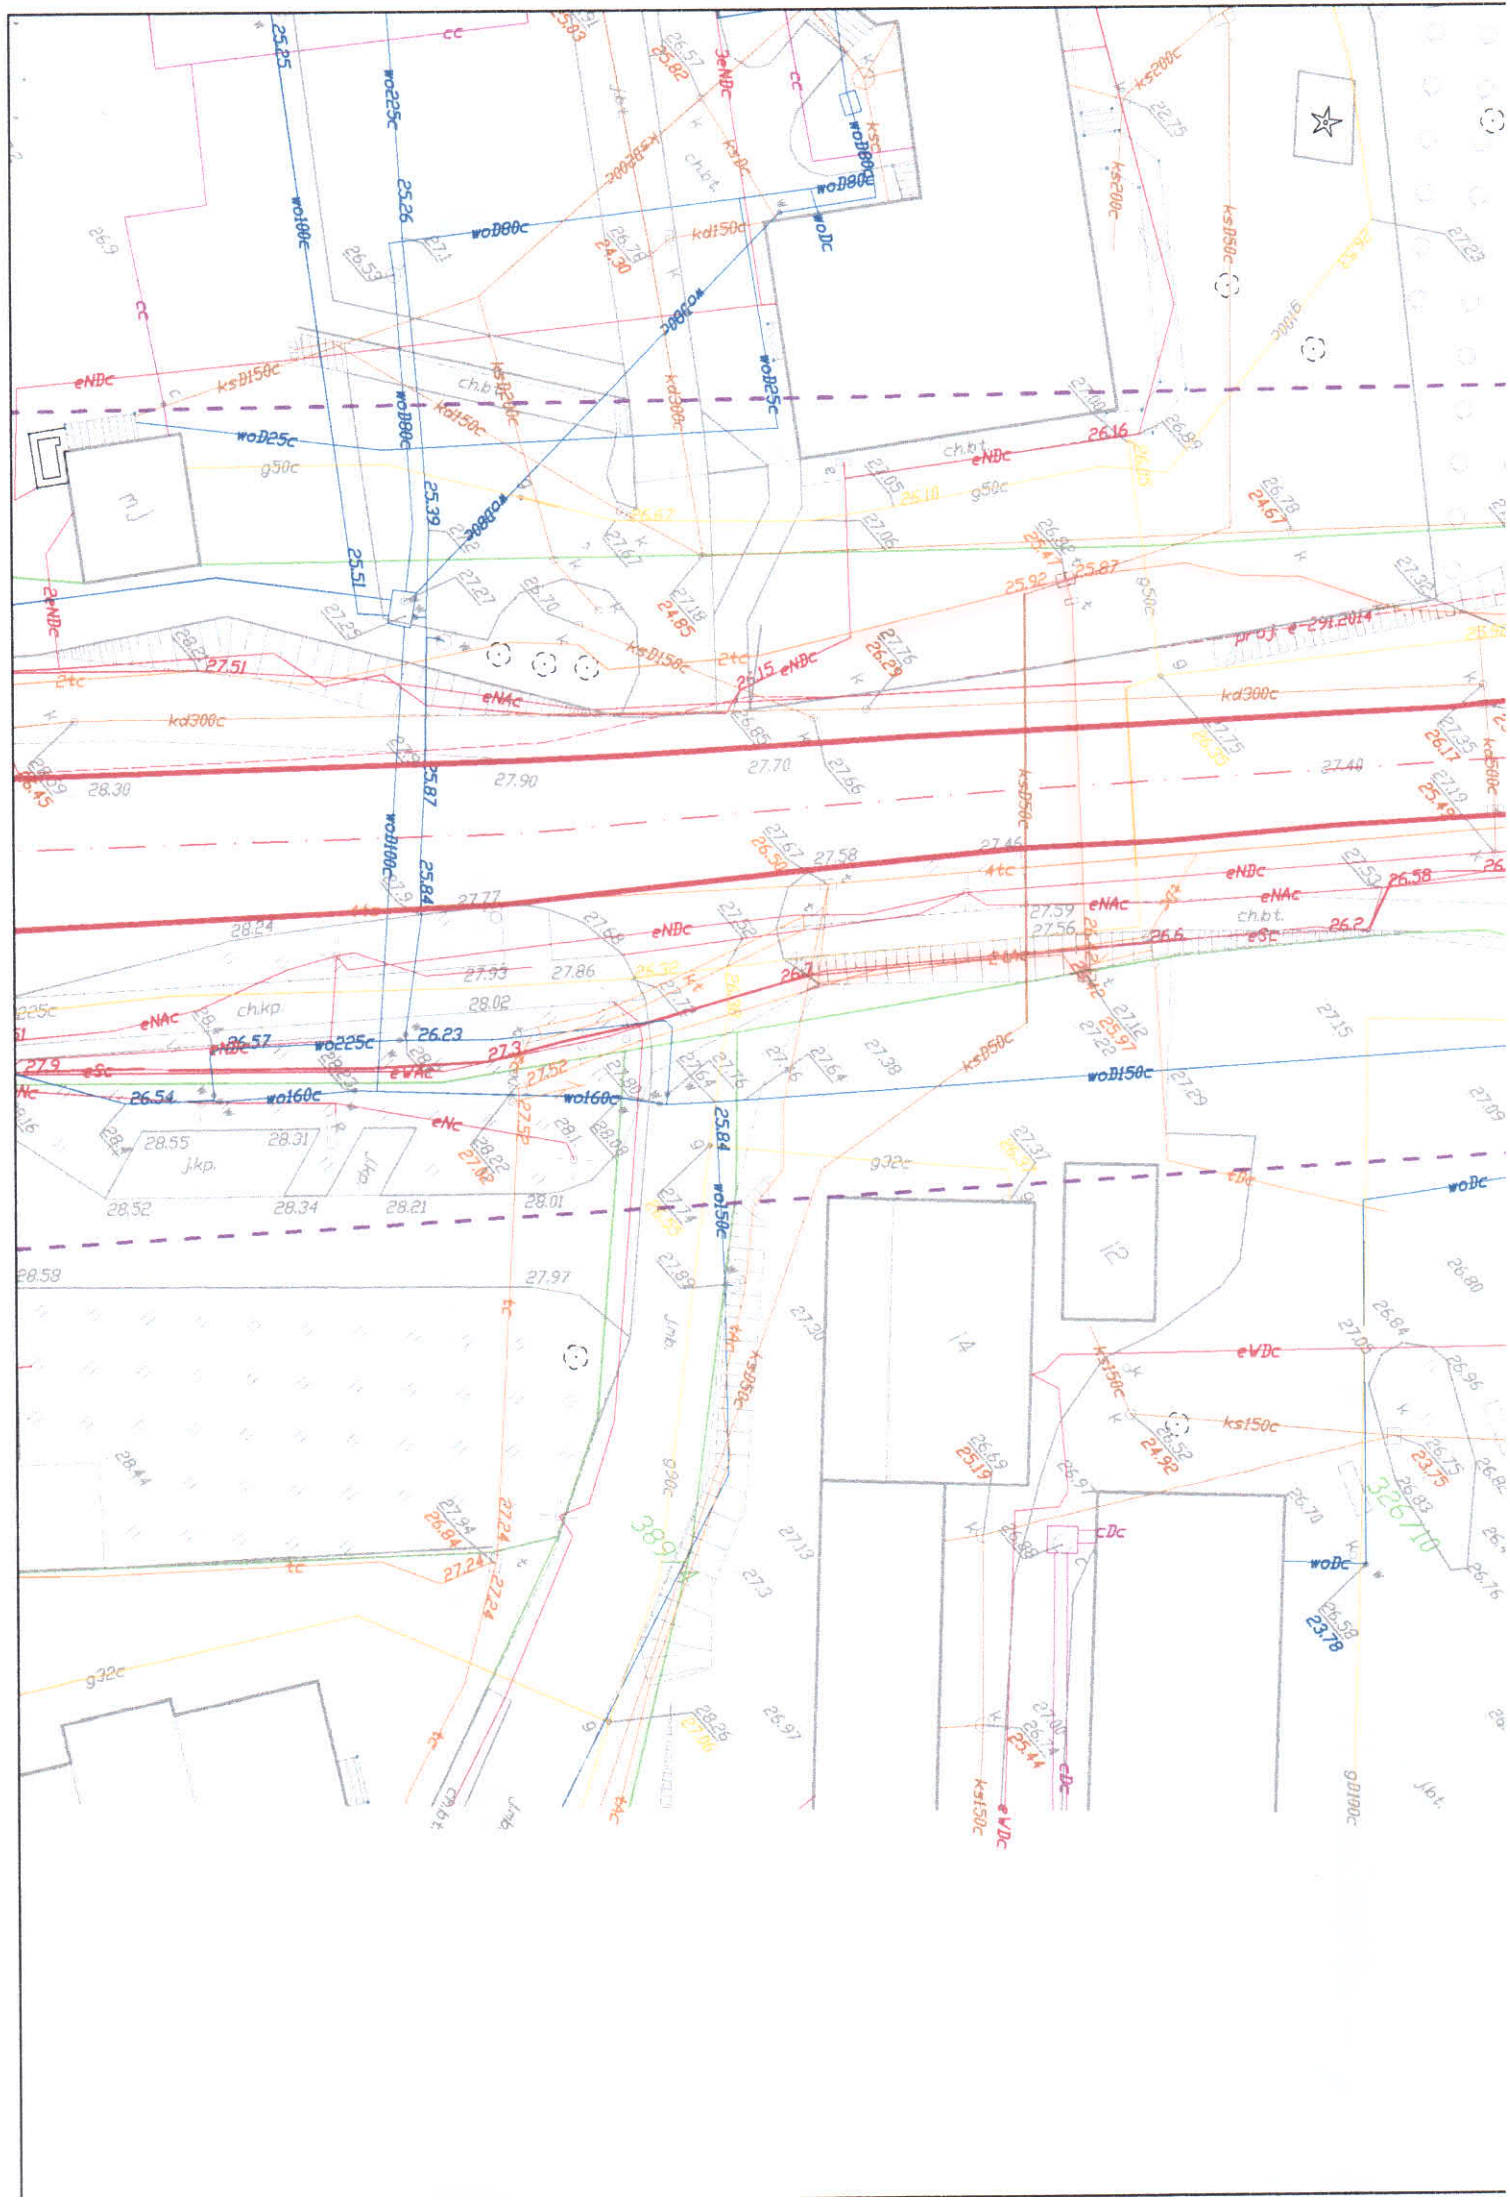


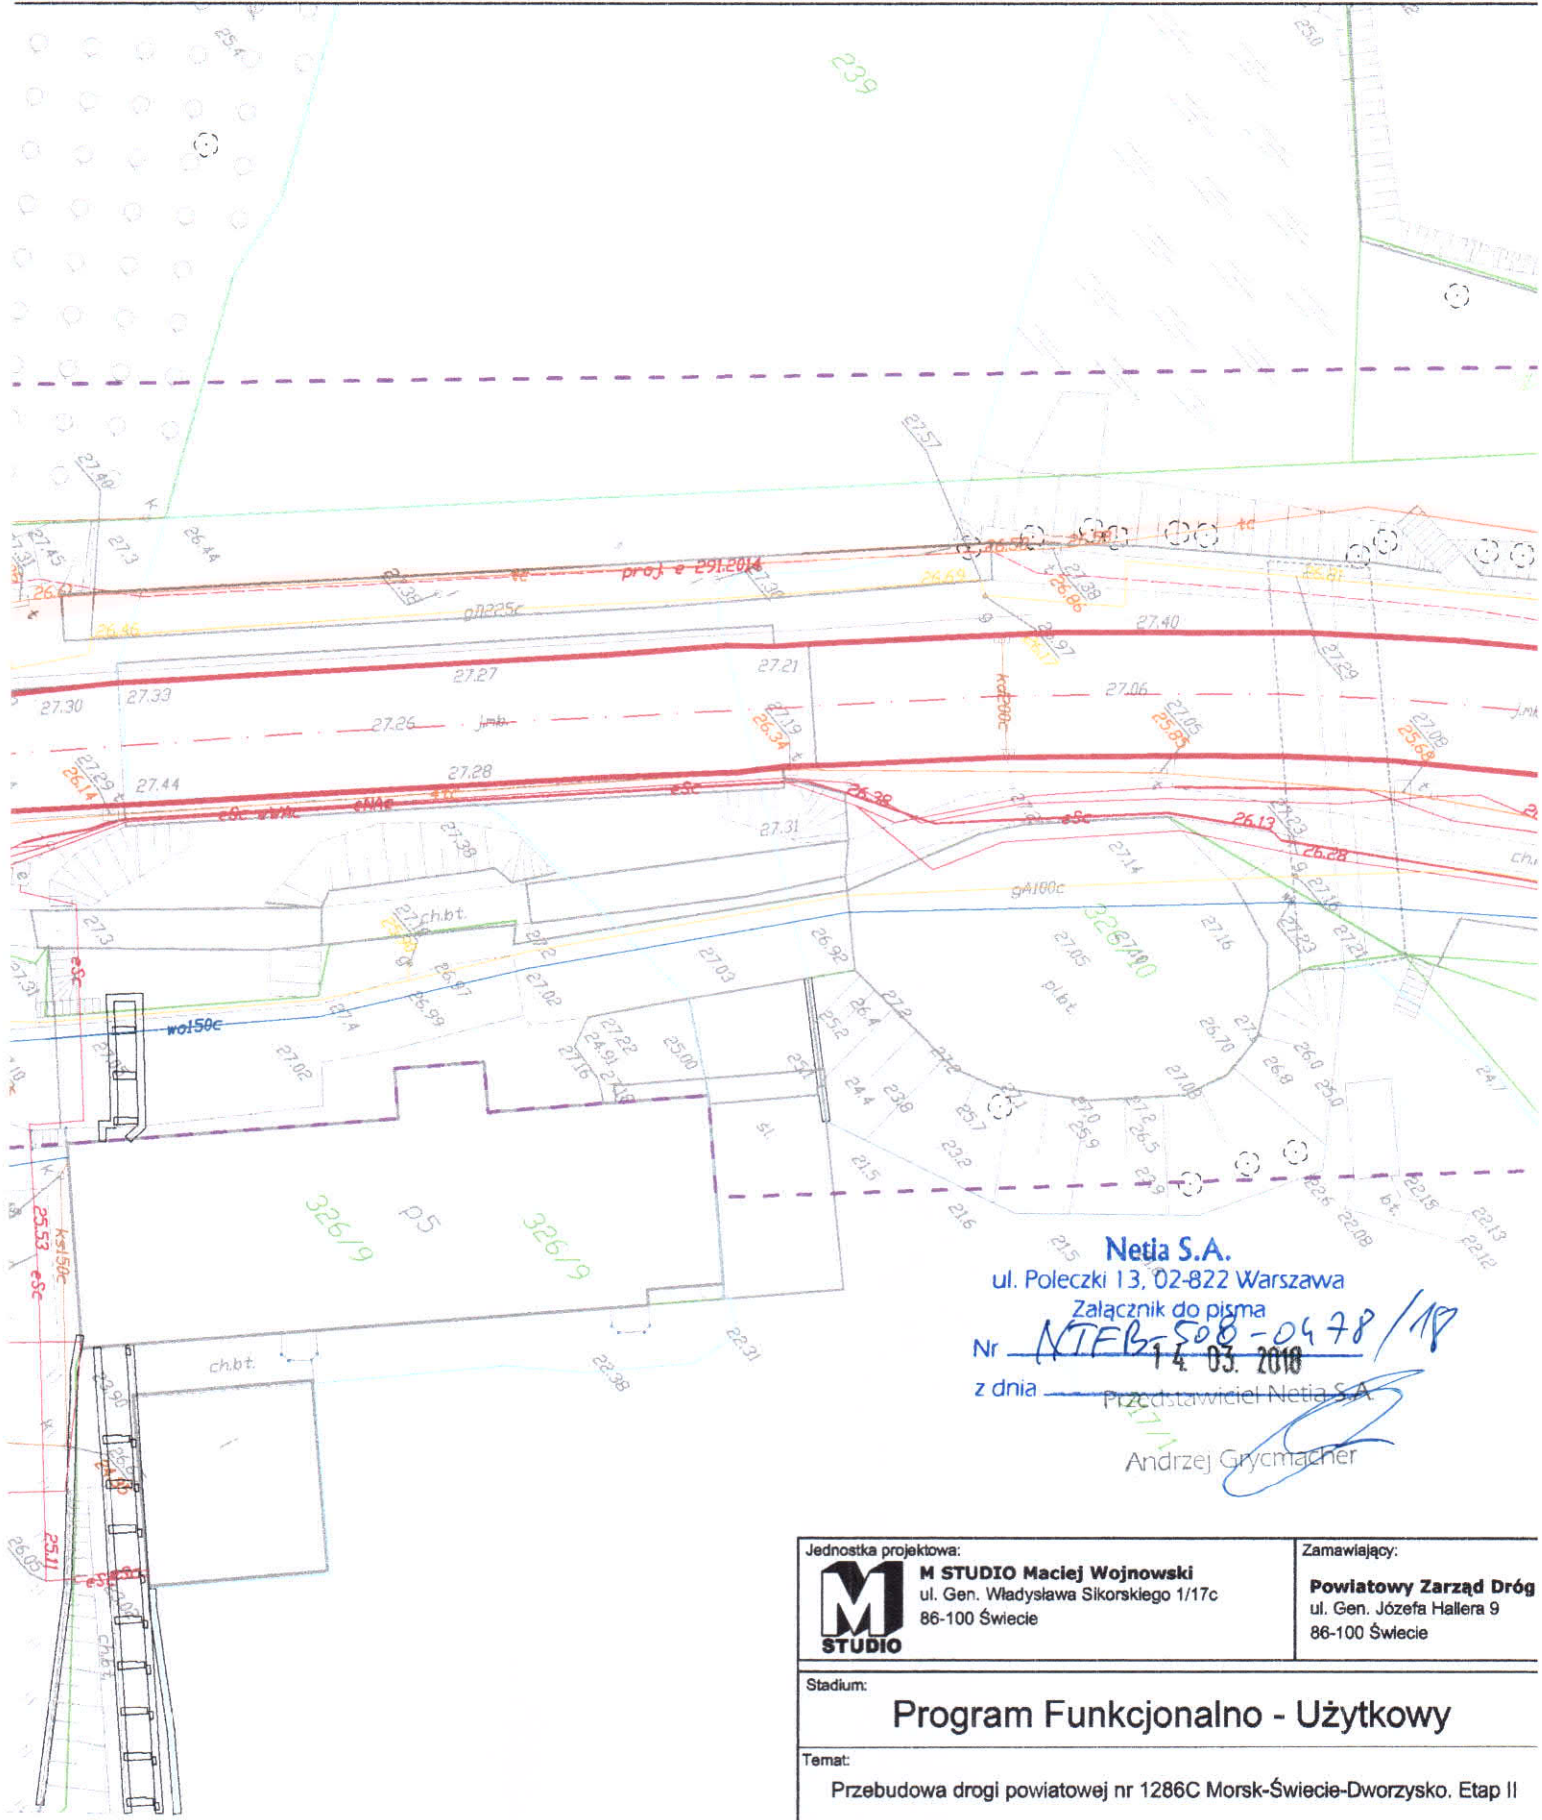

**Netia S.A.**  
 ul. Poleczki 13, 02-822 Warszawa  
 Załącznik do pisma  
 Nr NTFB-508-0478/19  
 z dnia 14.03.2018  
 z dnia 17.11.18  
 Przedstawiciel Netia S.A.  
 Andrzej Grycmacher

Jednostka projektowa: <b>M STUDIO</b> Maciej Wojnowski ul. Gen. Władysława Sikorskiego 1/17c 86-100 Świecie		Zamawiający: <b>Powiatowy Zarząd Dróg</b> ul. Gen. Józefa Hallera 9 86-100 Świecie	
Stadium: <h2 style="text-align: center;">Program Funkcjonalno - Użytkowy</h2>			
Temat: Przebudowa drogi powiatowej nr 1286C Morsk-Świecie-Dworzysko. Etap II			
Branża: DROGOWA			
Tytuł rysunku: <h3 style="text-align: center;">Plan sytuacyjny</h3> <div style="text-align: right;">SKALA 1:500</div>			
<b>ZESPÓŁ PROJEKTOWY</b>			
Funkcja	Imię i Nazwisko	Numer uprawnień	Podpis
PROJEKTANT	mgr inż. Maciej Wojnowski	KUP/0118/PWOD/11	
data	nr rys.	faza	Tom
<b>02.2018</b>	<b>2.4</b>	<b>PF-U</b>	-




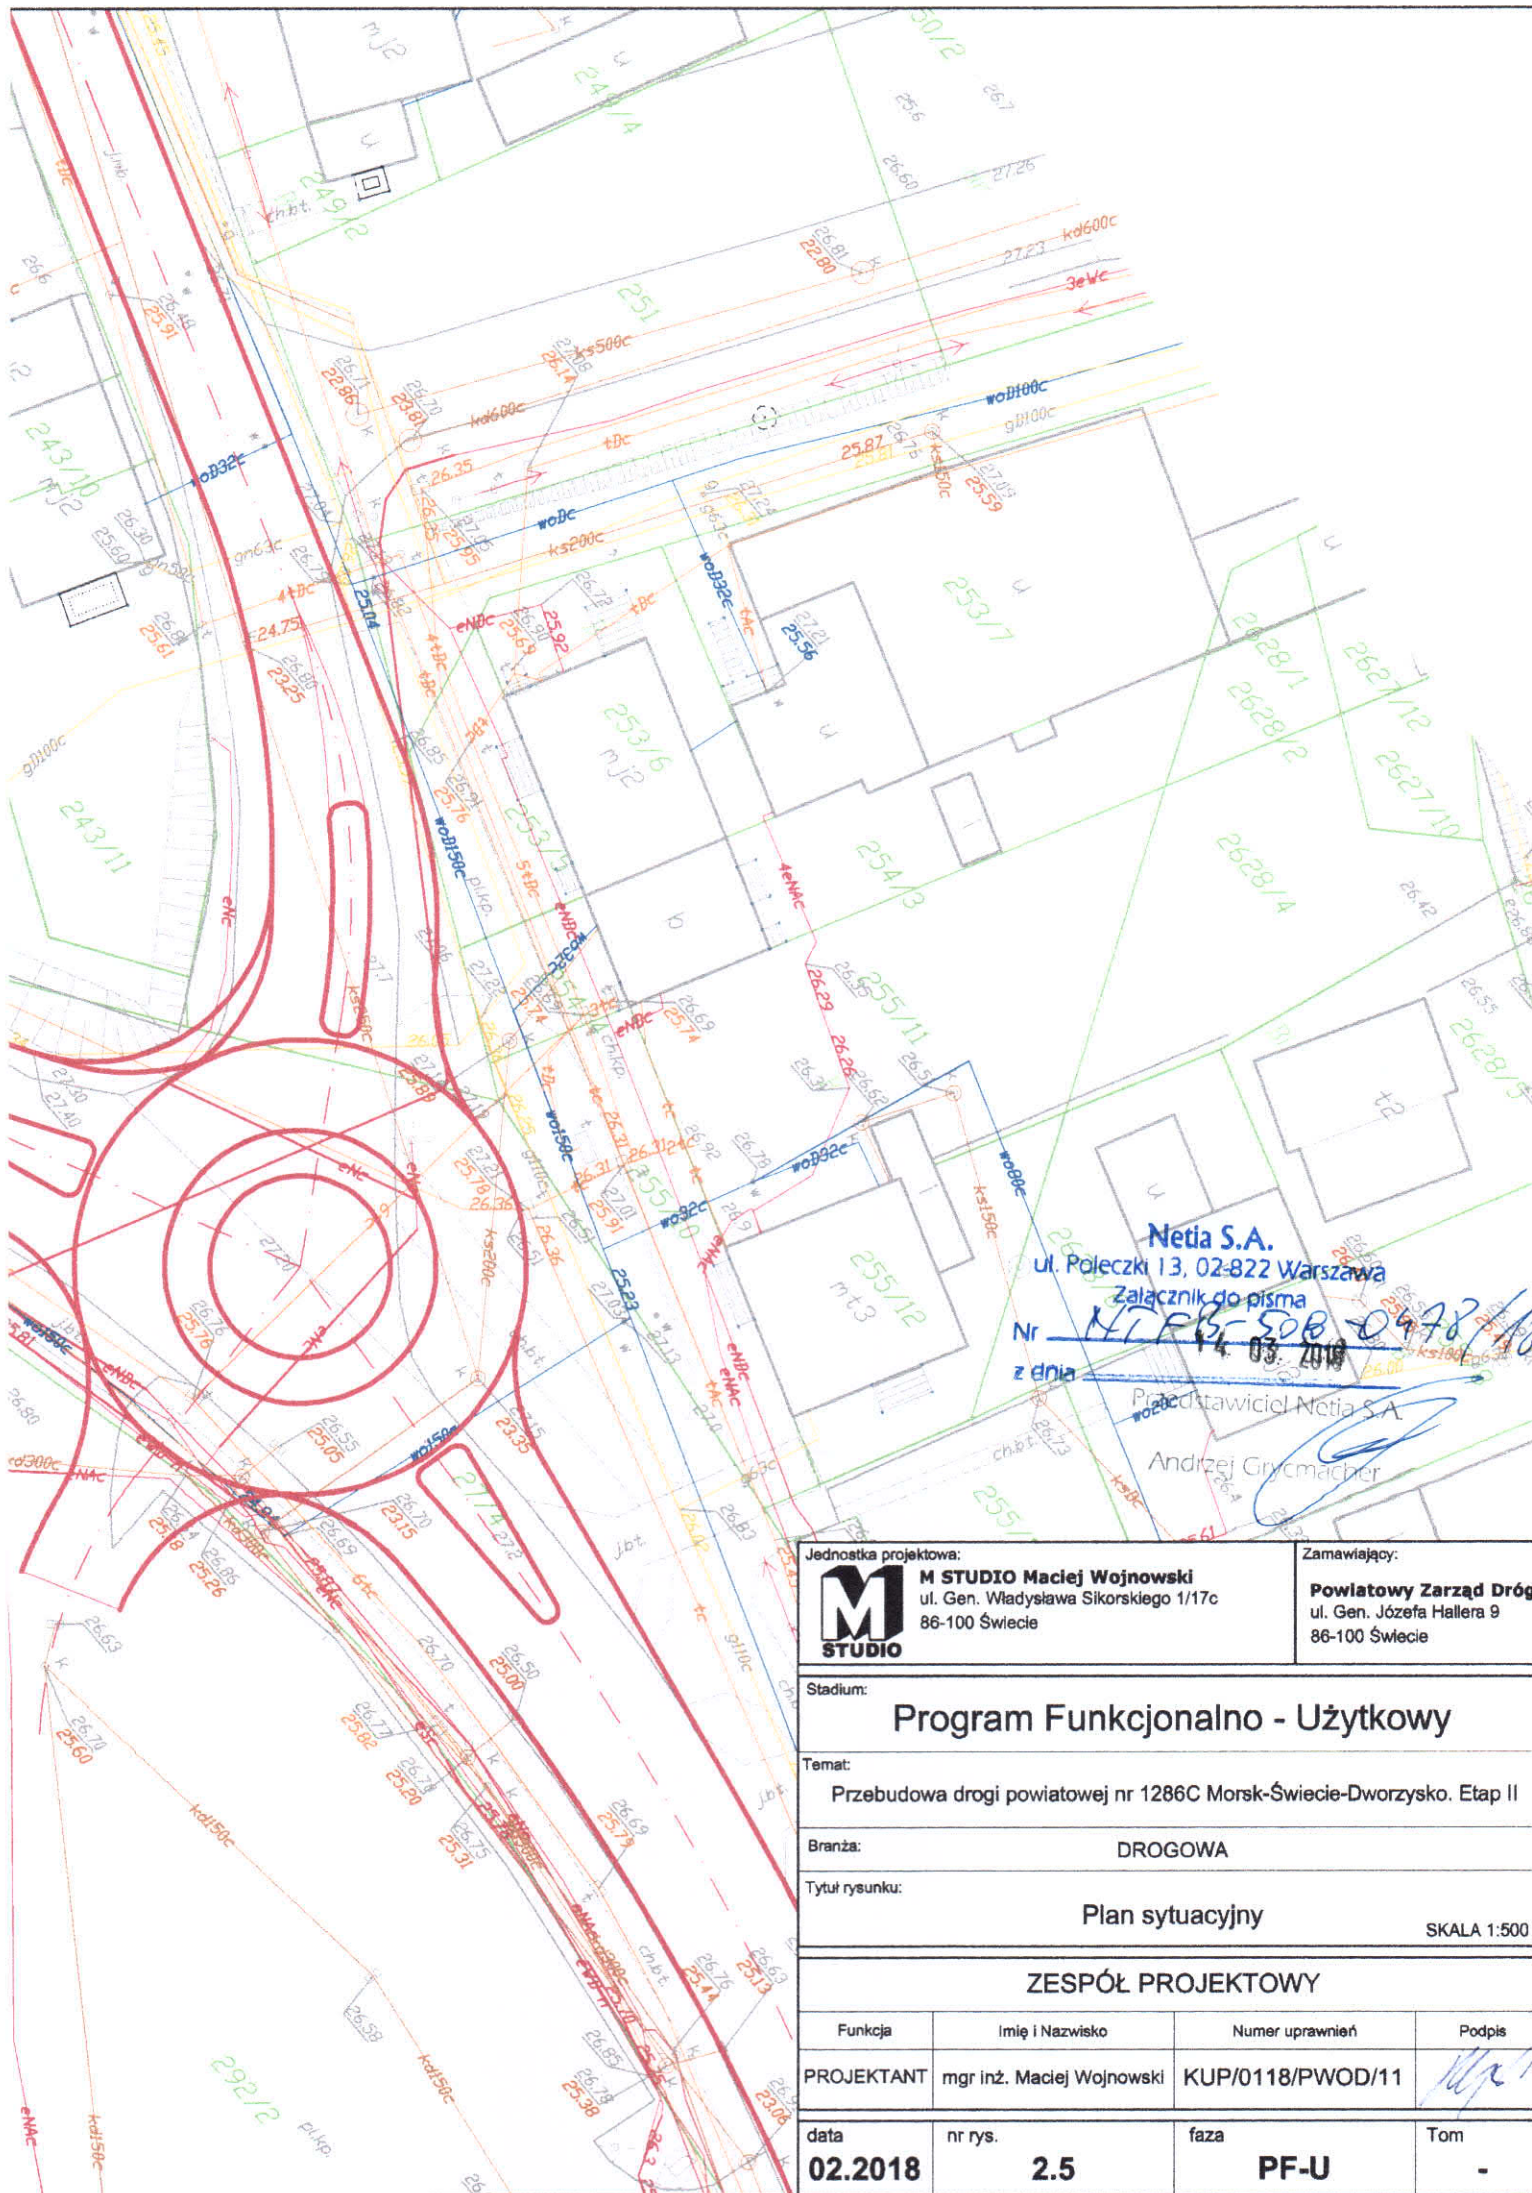

**Netia S.A.**  
 ul. Poleczki 13, 02-822 Warszawa  
 Załącznik do pisma  
 Nr NTFB-508-0478/10  
 z dnia 14.03.2018  
 Przedstawiciel Netia S.A.  
 Andrzej Grycmacher

Jednostka projektowa: <b>M STUDIO</b> M STUDIO Maciej Wojnowski ul. Gen. Władysława Sikorskiego 1/17c 86-100 Świecie		Zamawiający: <b>Powiatowy Zarząd Dróg</b> ul. Gen. Józefa Hallera 9 86-100 Świecie	
Stadium: <b>Program Funkcjonalno - Użytkowy</b>			
Temat: Przebudowa drogi powiatowej nr 1286C Morsk-Świecie-Dworzysko. Etap II			
Branża: DROGOWA			
Tytuł rysunku: Plan sytuacyjny			
SKALA 1:500			
<b>ZESPÓŁ PROJEKTOWY</b>			
Funkcja	Imię i Nazwisko	Numer uprawnień	Podpis
PROJEKTANT	mgr inż. Maciej Wojnowski	KUP/0118/PWOD/11	
data	nr rys.	faza	Tom
<b>02.2018</b>	<b>2.5</b>	<b>PF-U</b>	-




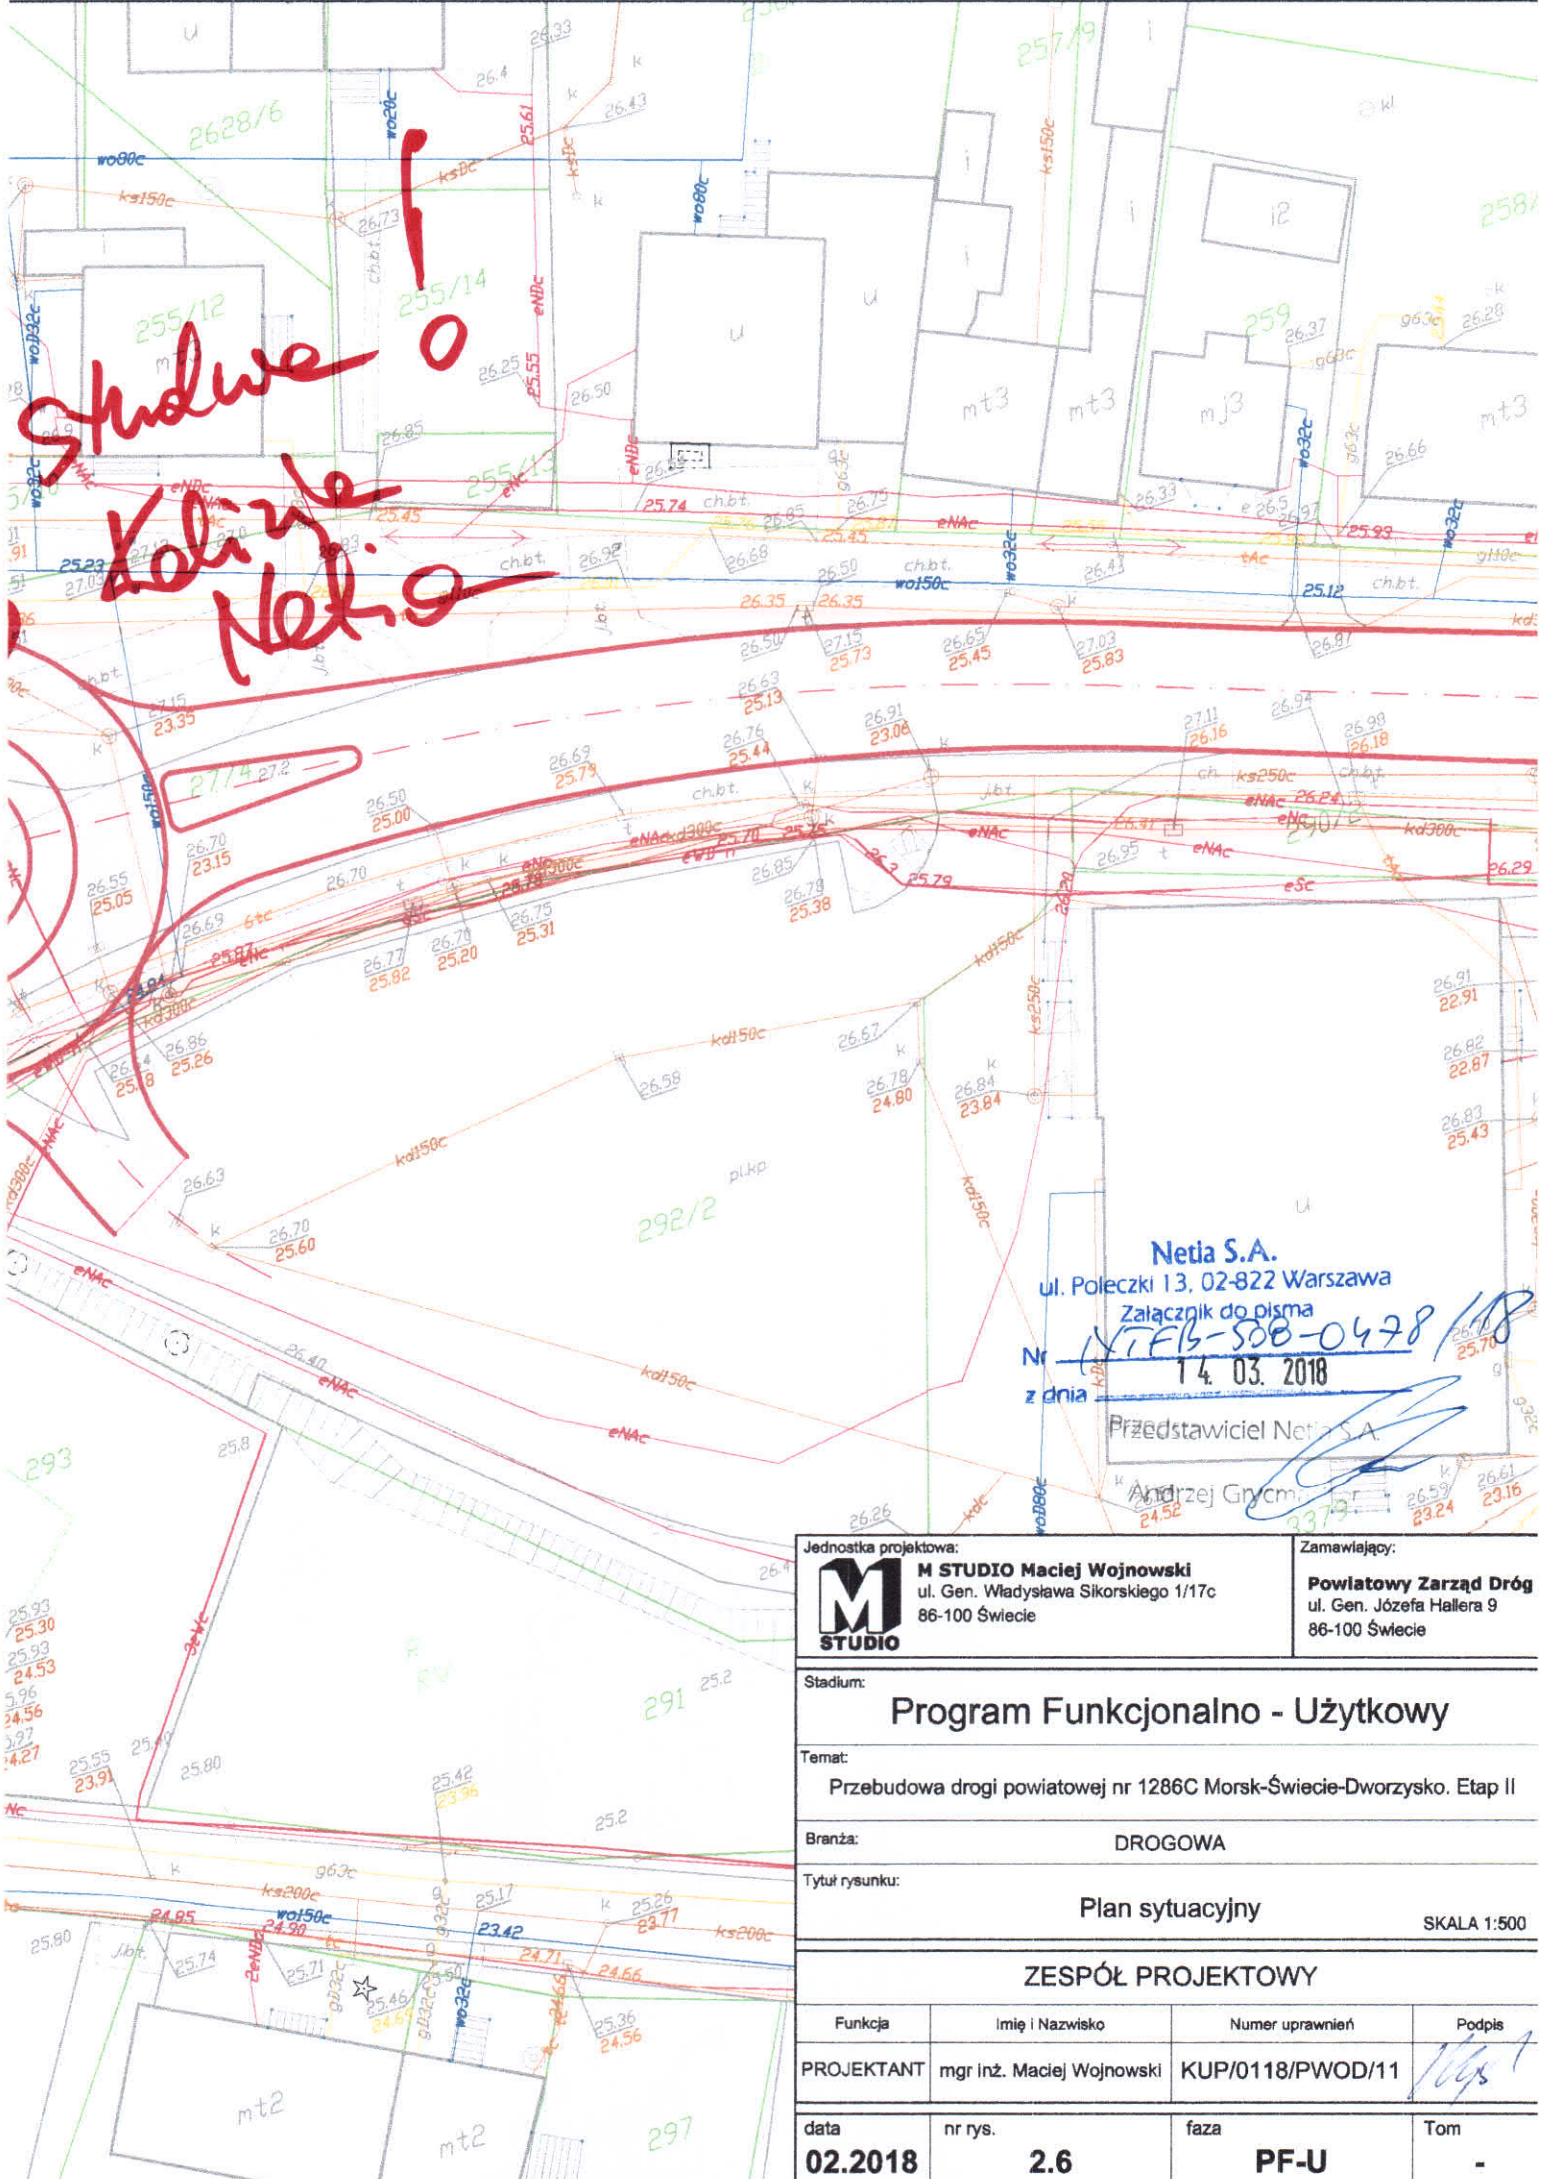


**Studium Koloru Netia**

Netia S.A.  
 ul. Poleczki 13, 02-822 Warszawa  
 Załącznik do pisma  
 Nr NTFB-508-0478/18  
 z dnia 14.03.2018  
 Przedstawiciel Netia S.A.  
 Andrzej Grycm...

Jednostka projektowa: <b>M STUDIO</b> Maciej Wojnowski ul. Gen. Władysława Sikorskiego 1/17c 86-100 Świecie		Zamawiający: <b>Powiatowy Zarząd Dróg</b> ul. Gen. Józefa Hallera 9 86-100 Świecie	
Stadium: <b>Program Funkcjonalno - Użytkowy</b>			
Temat: Przebudowa drogi powiatowej nr 1286C Morsk-Świecie-Dworzysko. Etap II			
Branża: DROGOWA			
Tytuł rysunku: Plan sytuacyjny			
SKALA 1:500			
<b>ZESPÓŁ PROJEKTOWY</b>			
Funkcja	Imię i Nazwisko	Numer uprawnień	Podpis
PROJEKTANT	mgr inż. Maciej Wojnowski	KUP/0118/PWOD/11	<i>[Signature]</i>
data	nr rys.	faza	Tom
<b>02.2018</b>	<b>2.6</b>	<b>PF-U</b>	-

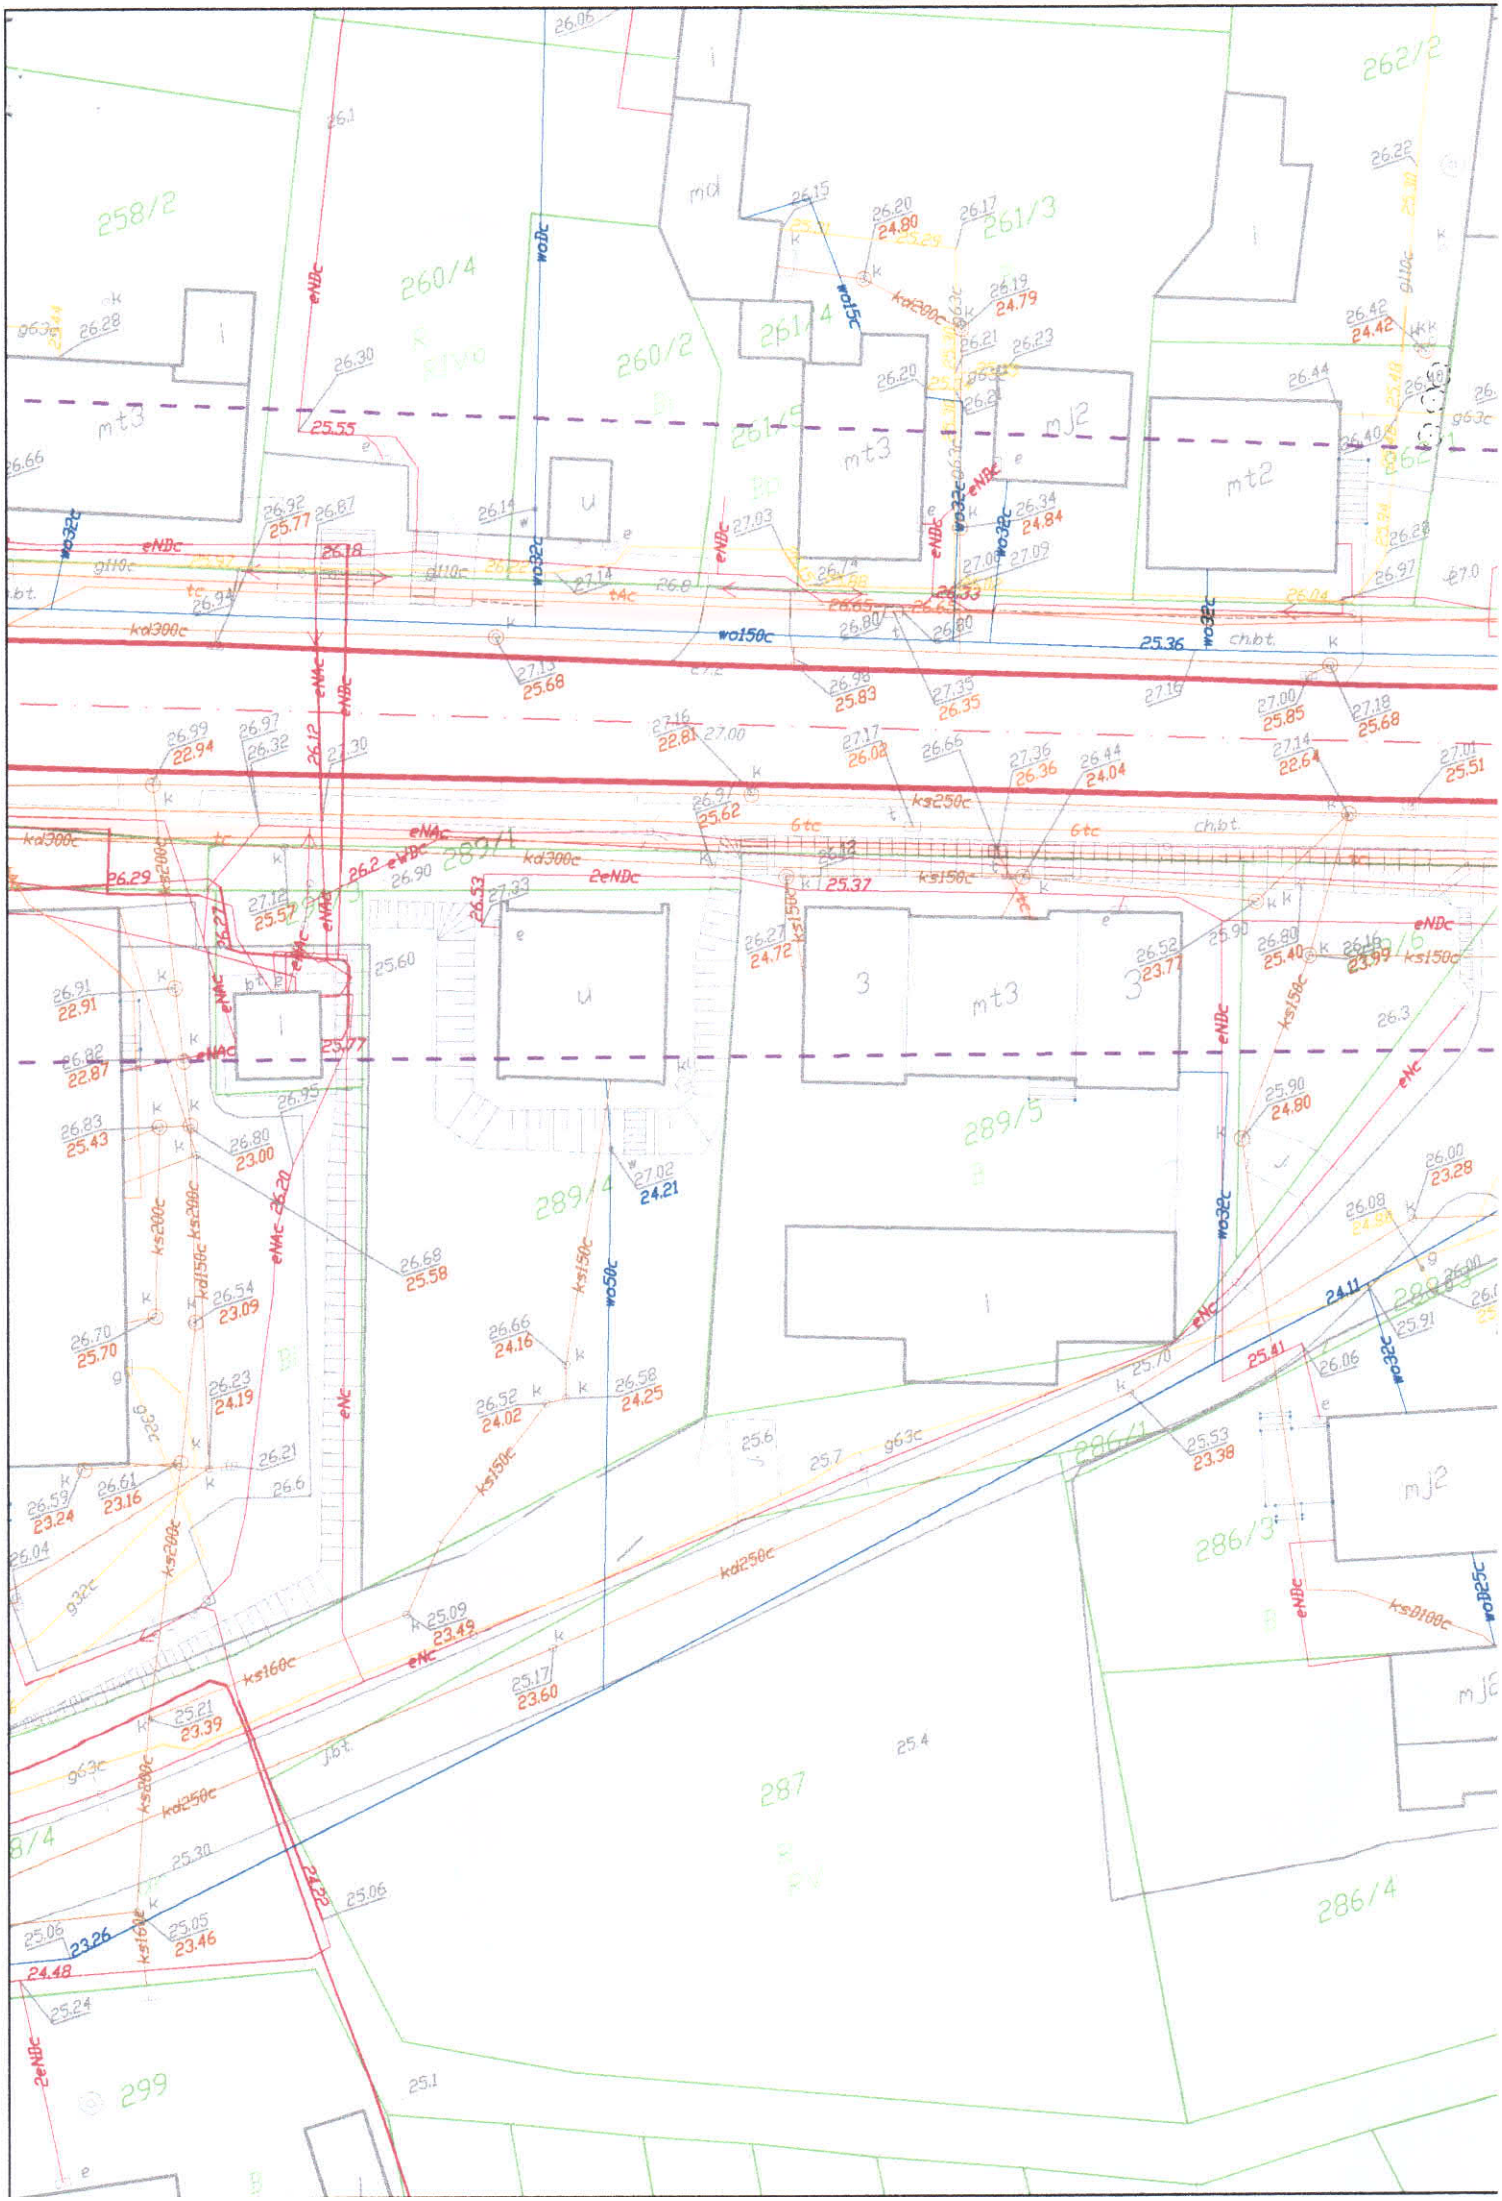


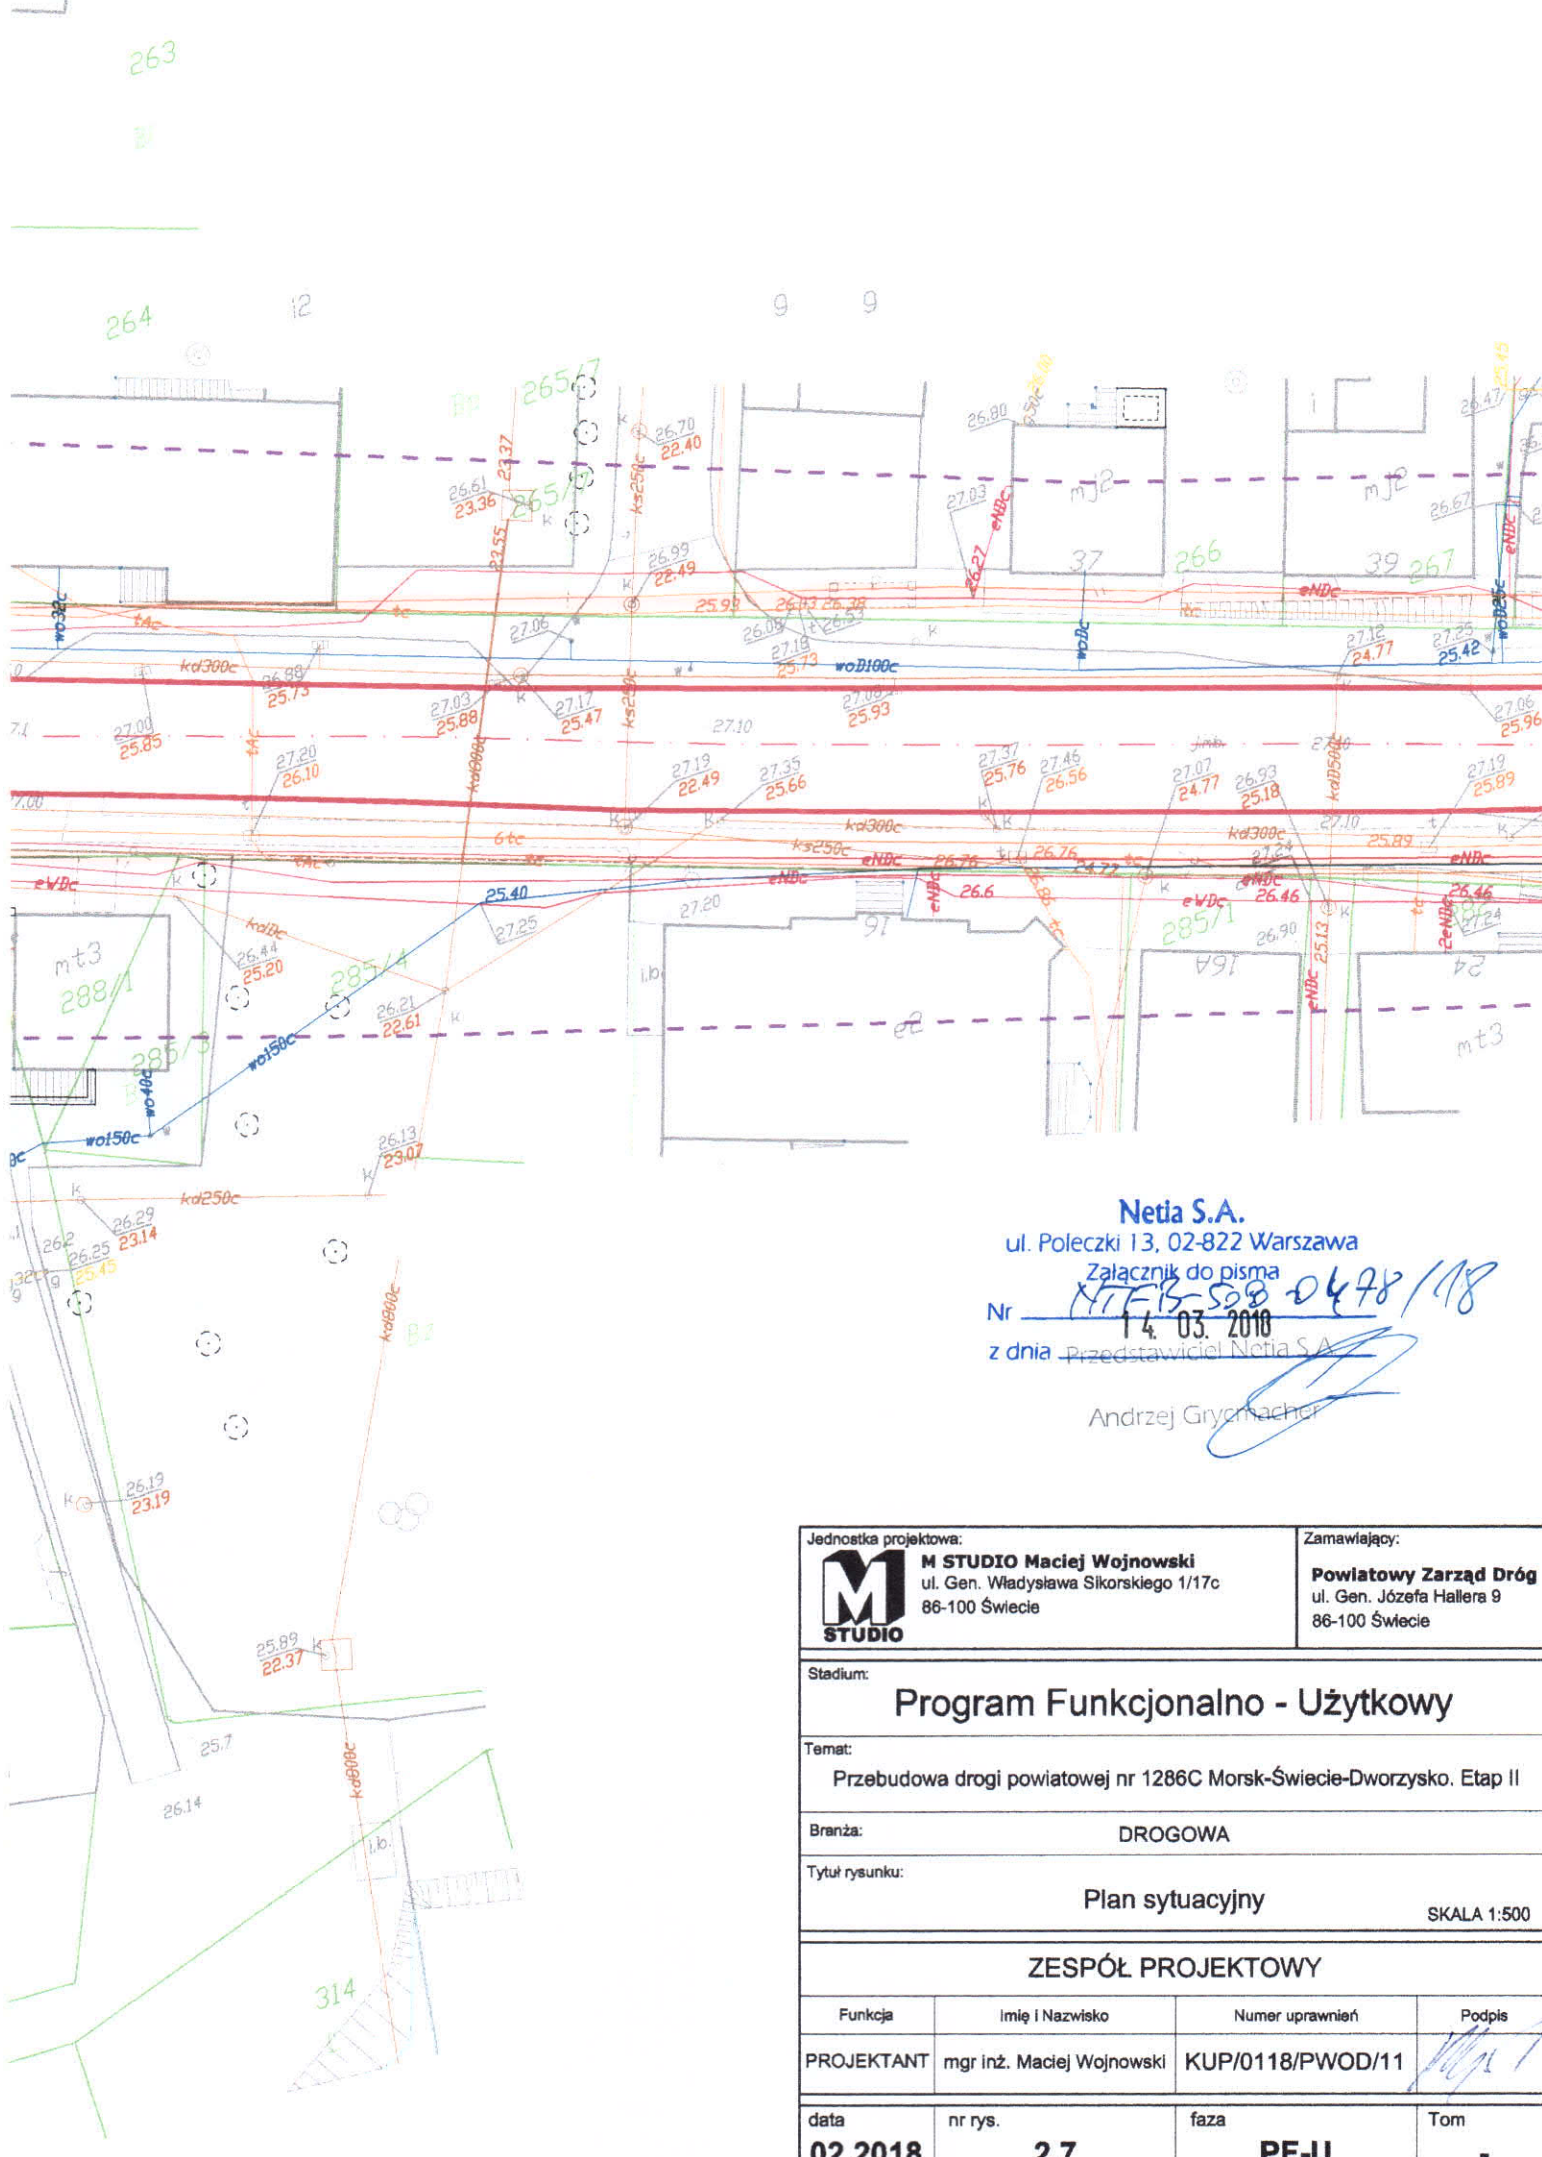


**Netia S.A.**  
 ul. Poleczki 13, 02-822 Warszawa  
 Załącznik do pisma  
 Nr MTFIS-508-0498/18  
 z dnia 14.03.2010  
 z dnia Przedstawiciel Netia S.A.  
 Andrzej Grychowicz

Jednostka projektowa: <b>M STUDIO</b> <b>M STUDIO Maciej Wojnowski</b> ul. Gen. Władysława Sikorskiego 1/17c 86-100 Świecie		Zamawiający: <b>Powiatowy Zarząd Dróg</b> ul. Gen. Józefa Hallera 9 86-100 Świecie	
Stadium: <h3>Program Funkcjonalno - Użytkowy</h3>			
Temat: Przebudowa drogi powiatowej nr 1286C Morsk-Świecie-Dworzysko. Etap II			
Branża: DROGOWA			
Tytuł rysunku: Plan sytuacyjny <span style="float: right;">SKALA 1:500</span>			
<b>ZESPÓŁ PROJEKTOWY</b>			
Funkcja	Imię i Nazwisko	Numer uprawnień	Podpis
PROJEKTANT	mgr inż. Maciej Wojnowski	KUP/0118/PWOD/11	<i>[Signature]</i>
data	nr rys.	faza	Tom
<b>02.2018</b>	<b>2.7</b>	<b>PF-U</b>	-



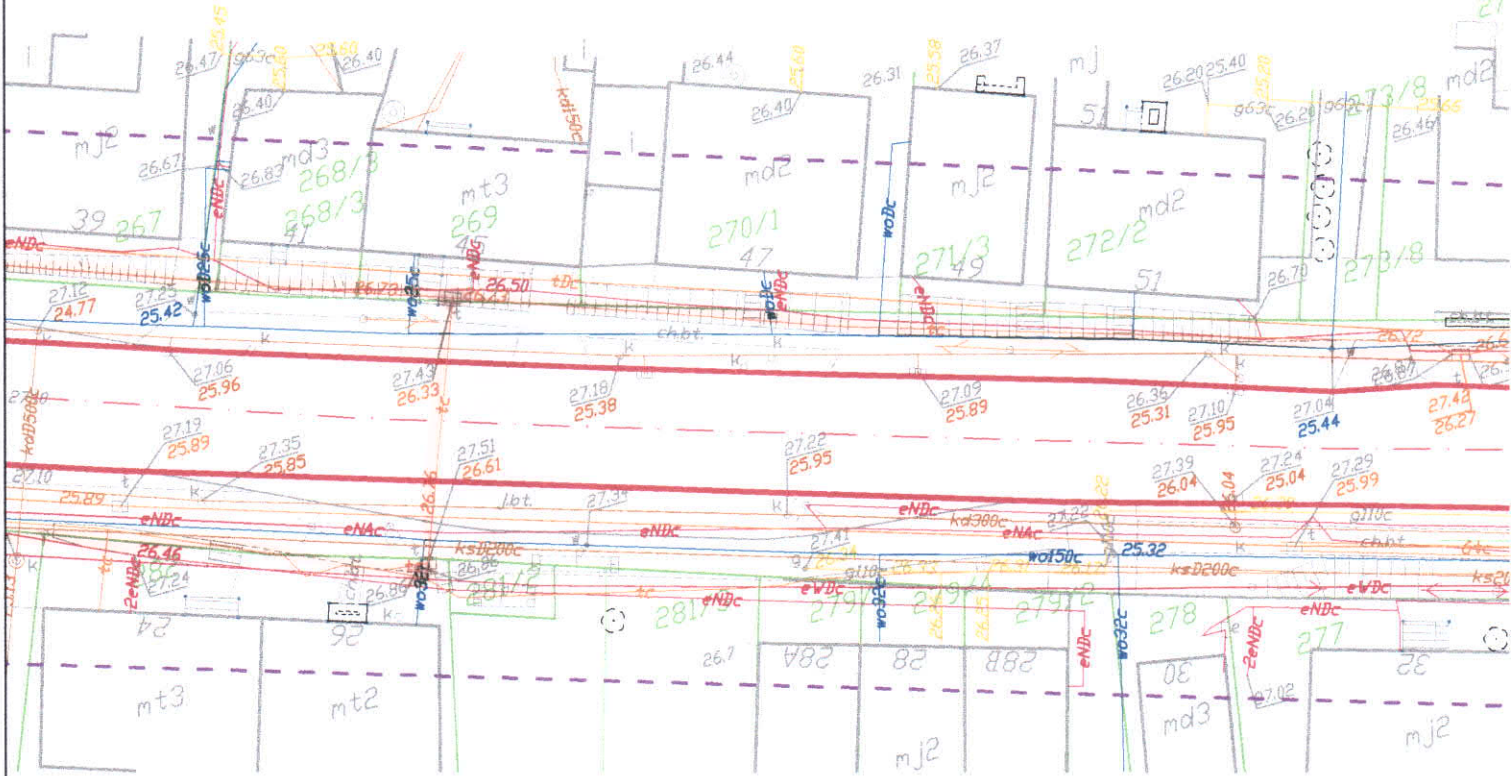


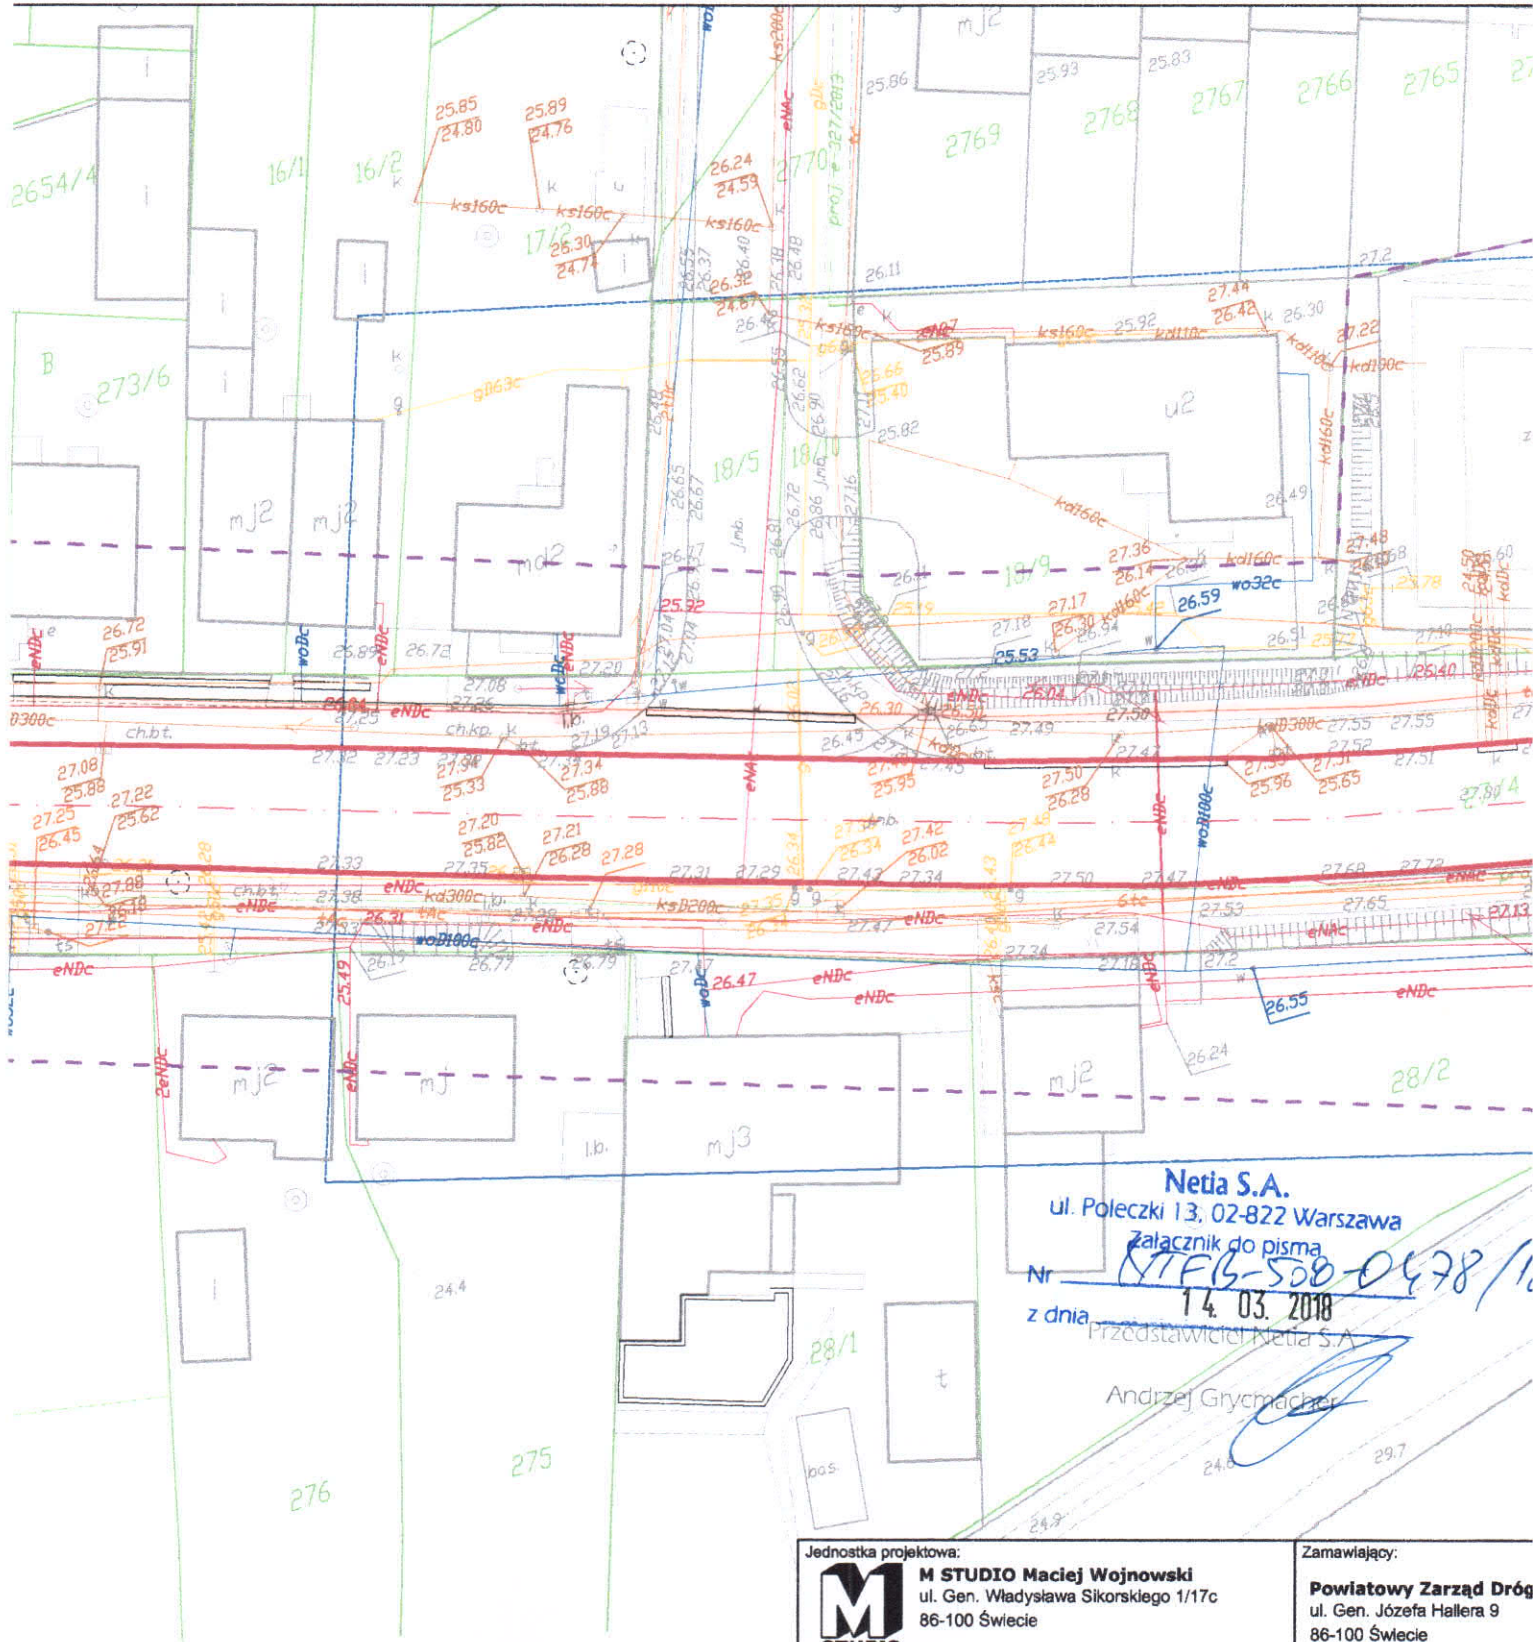

Netia S.A.  
 ul. Poleczki 13, 02-822 Warszawa  
 Załącznik do pisma  
 Nr NTF5-508-0478/1  
 z dnia 14.03.2018  
 Przedstawiciel Netia S.A.  
 Andrzej Grymachowicz

Jednostka projektowa:  <b>M STUDIO</b> Maciej Wojnowski ul. Gen. Władysława Sikorskiego 1/17c 86-100 Świecie		Zamawiający: <b>Powiatowy Zarząd Dróg</b> ul. Gen. Józefa Hallera 9 86-100 Świecie	
Stadium: <b>Program Funkcjonalno - Użytkowy</b>			
Temat: Przebudowa drogi powiatowej nr 1286C Morsk-Świecie-Dworzysko. Etap II			
Branża: DROGOWA			
Tytuł rysunku: Plan sytuacyjny			
SKALA 1:500			
<b>ZESPÓŁ PROJEKTOWY</b>			
Funkcja <b>PROJEKTANT</b>	Imię i Nazwisko <b>mgr inż. Maciej Wojnowski</b>	Numer uprawnień <b>KUP/0118/PWOD/11</b>	Podpis 
data <b>02.2018</b>	nr rys. <b>2.8</b>	faza <b>PF-U</b>	Tom <b>-</b>




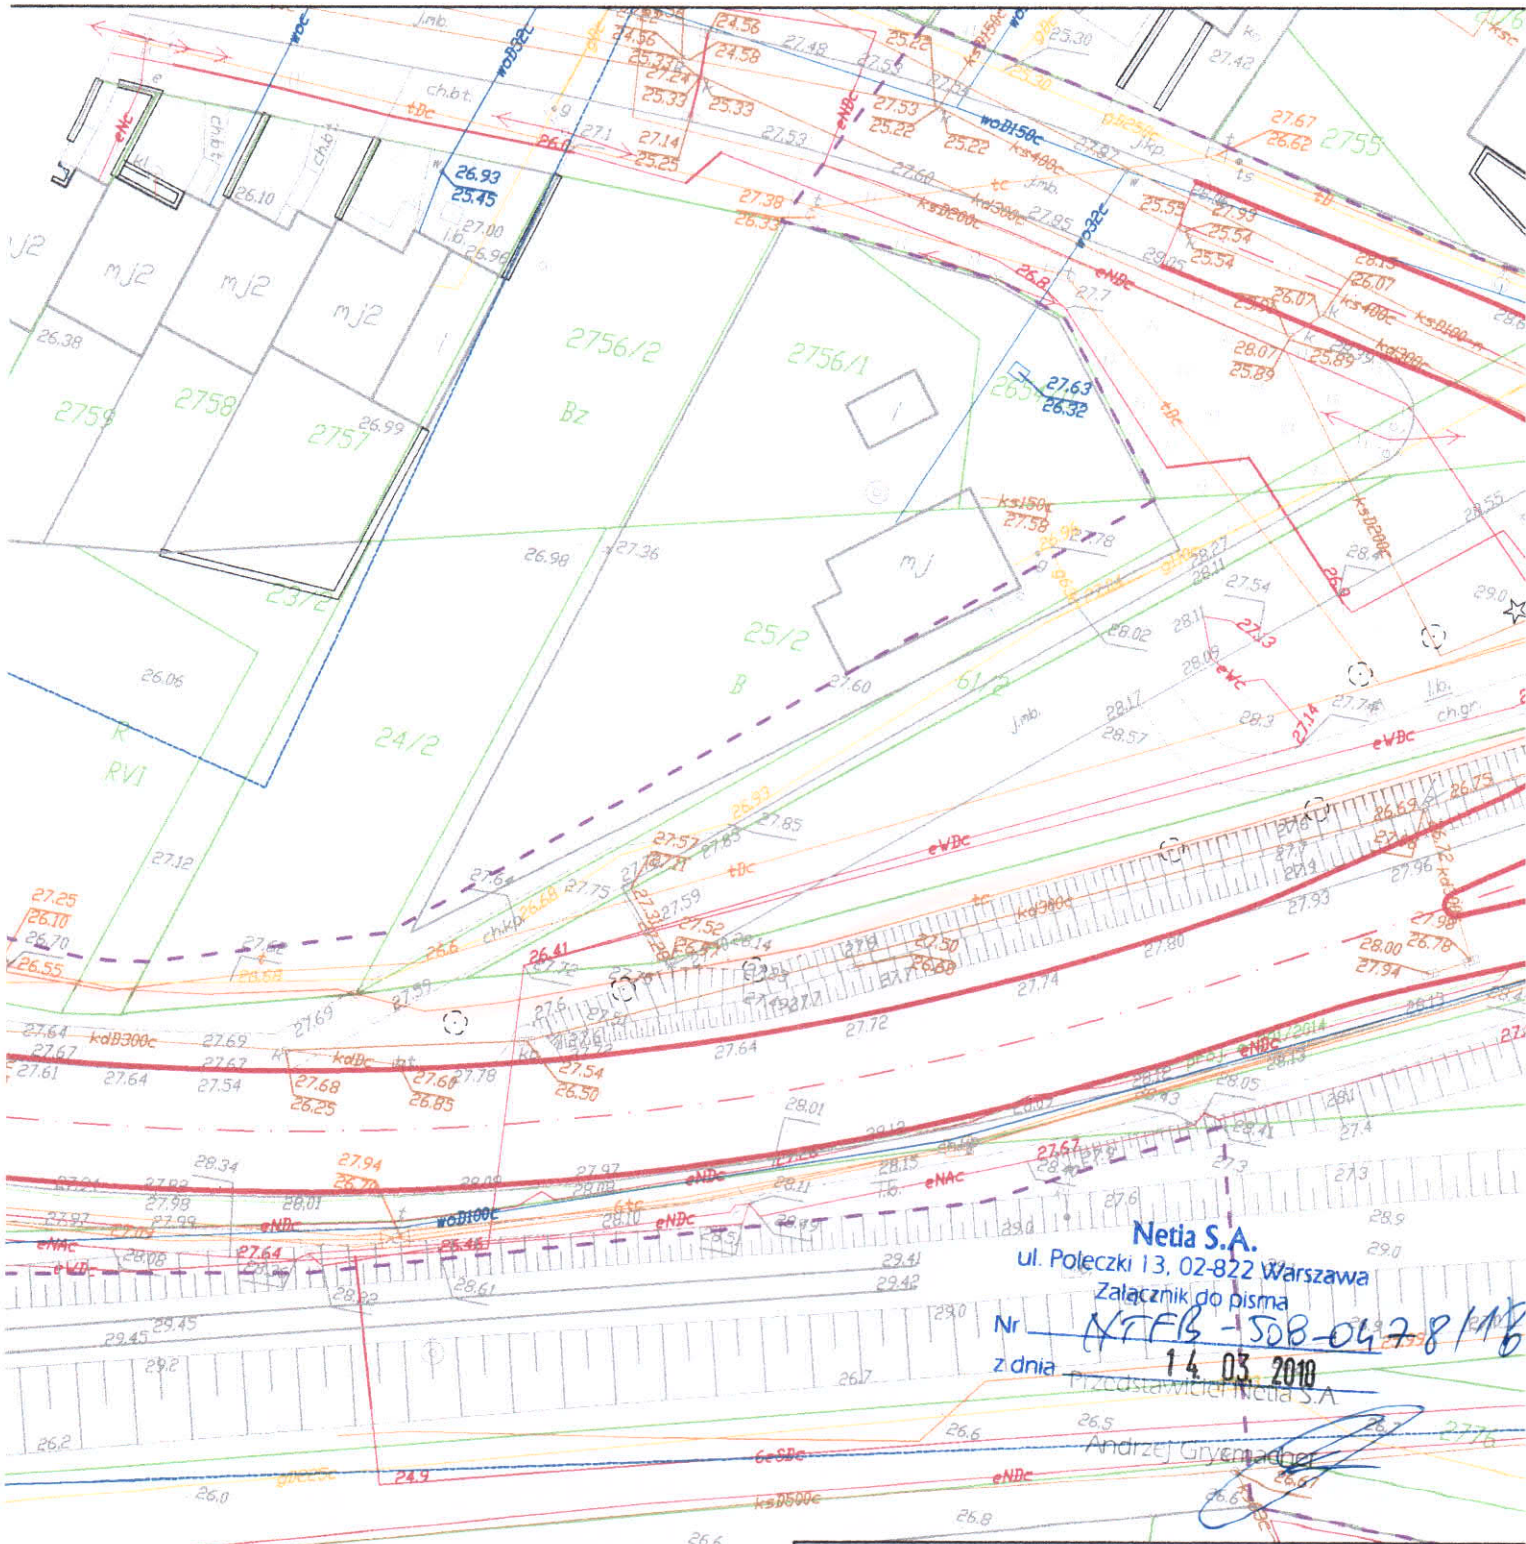


Netia S.A.  
 ul. Poleczki 13, 02-822 Warszawa  
 Załącznik do pisma  
 Nr NTFB - 508-0478/18  
 z dnia 14.03.2010  
 Przedstawiciel Netia S.A.  
 Andrzej Grymacher

Jednostka projektowa: <b>M STUDIO</b> <b>M STUDIO Maciej Wojnowski</b> ul. Gen. Władysława Sikorskiego 1/17c 86-100 Świecie		Zamawiający: <b>Powiatowy Zarząd Dróg</b> ul. Gen. Józefa Hallera 9 86-100 Świecie	
Stadium: <b>Program Funkcjonalno - Użytkowy</b>			
Temat: Przebudowa drogi powiatowej nr 1286C Morsk-Świecie-Dworzysko. Etap II			
Branża: DROGOWA			
Tytuł rysunku: <b>Plan sytuacyjny</b>			
SKALA 1:500			
<b>ZESPÓŁ PROJEKTOWY</b>			
Funkcja PROJEKTANT	Imię i Nazwisko mgr inż. Maciej Wojnowski	Numer uprawnień KUP/0118/PWOD/11	Podpis 
data <b>02.2018</b>	nr rys. <b>2.9</b>	faza <b>PF-U</b>	Tom -

Studie  
Kulise  
Hlebo

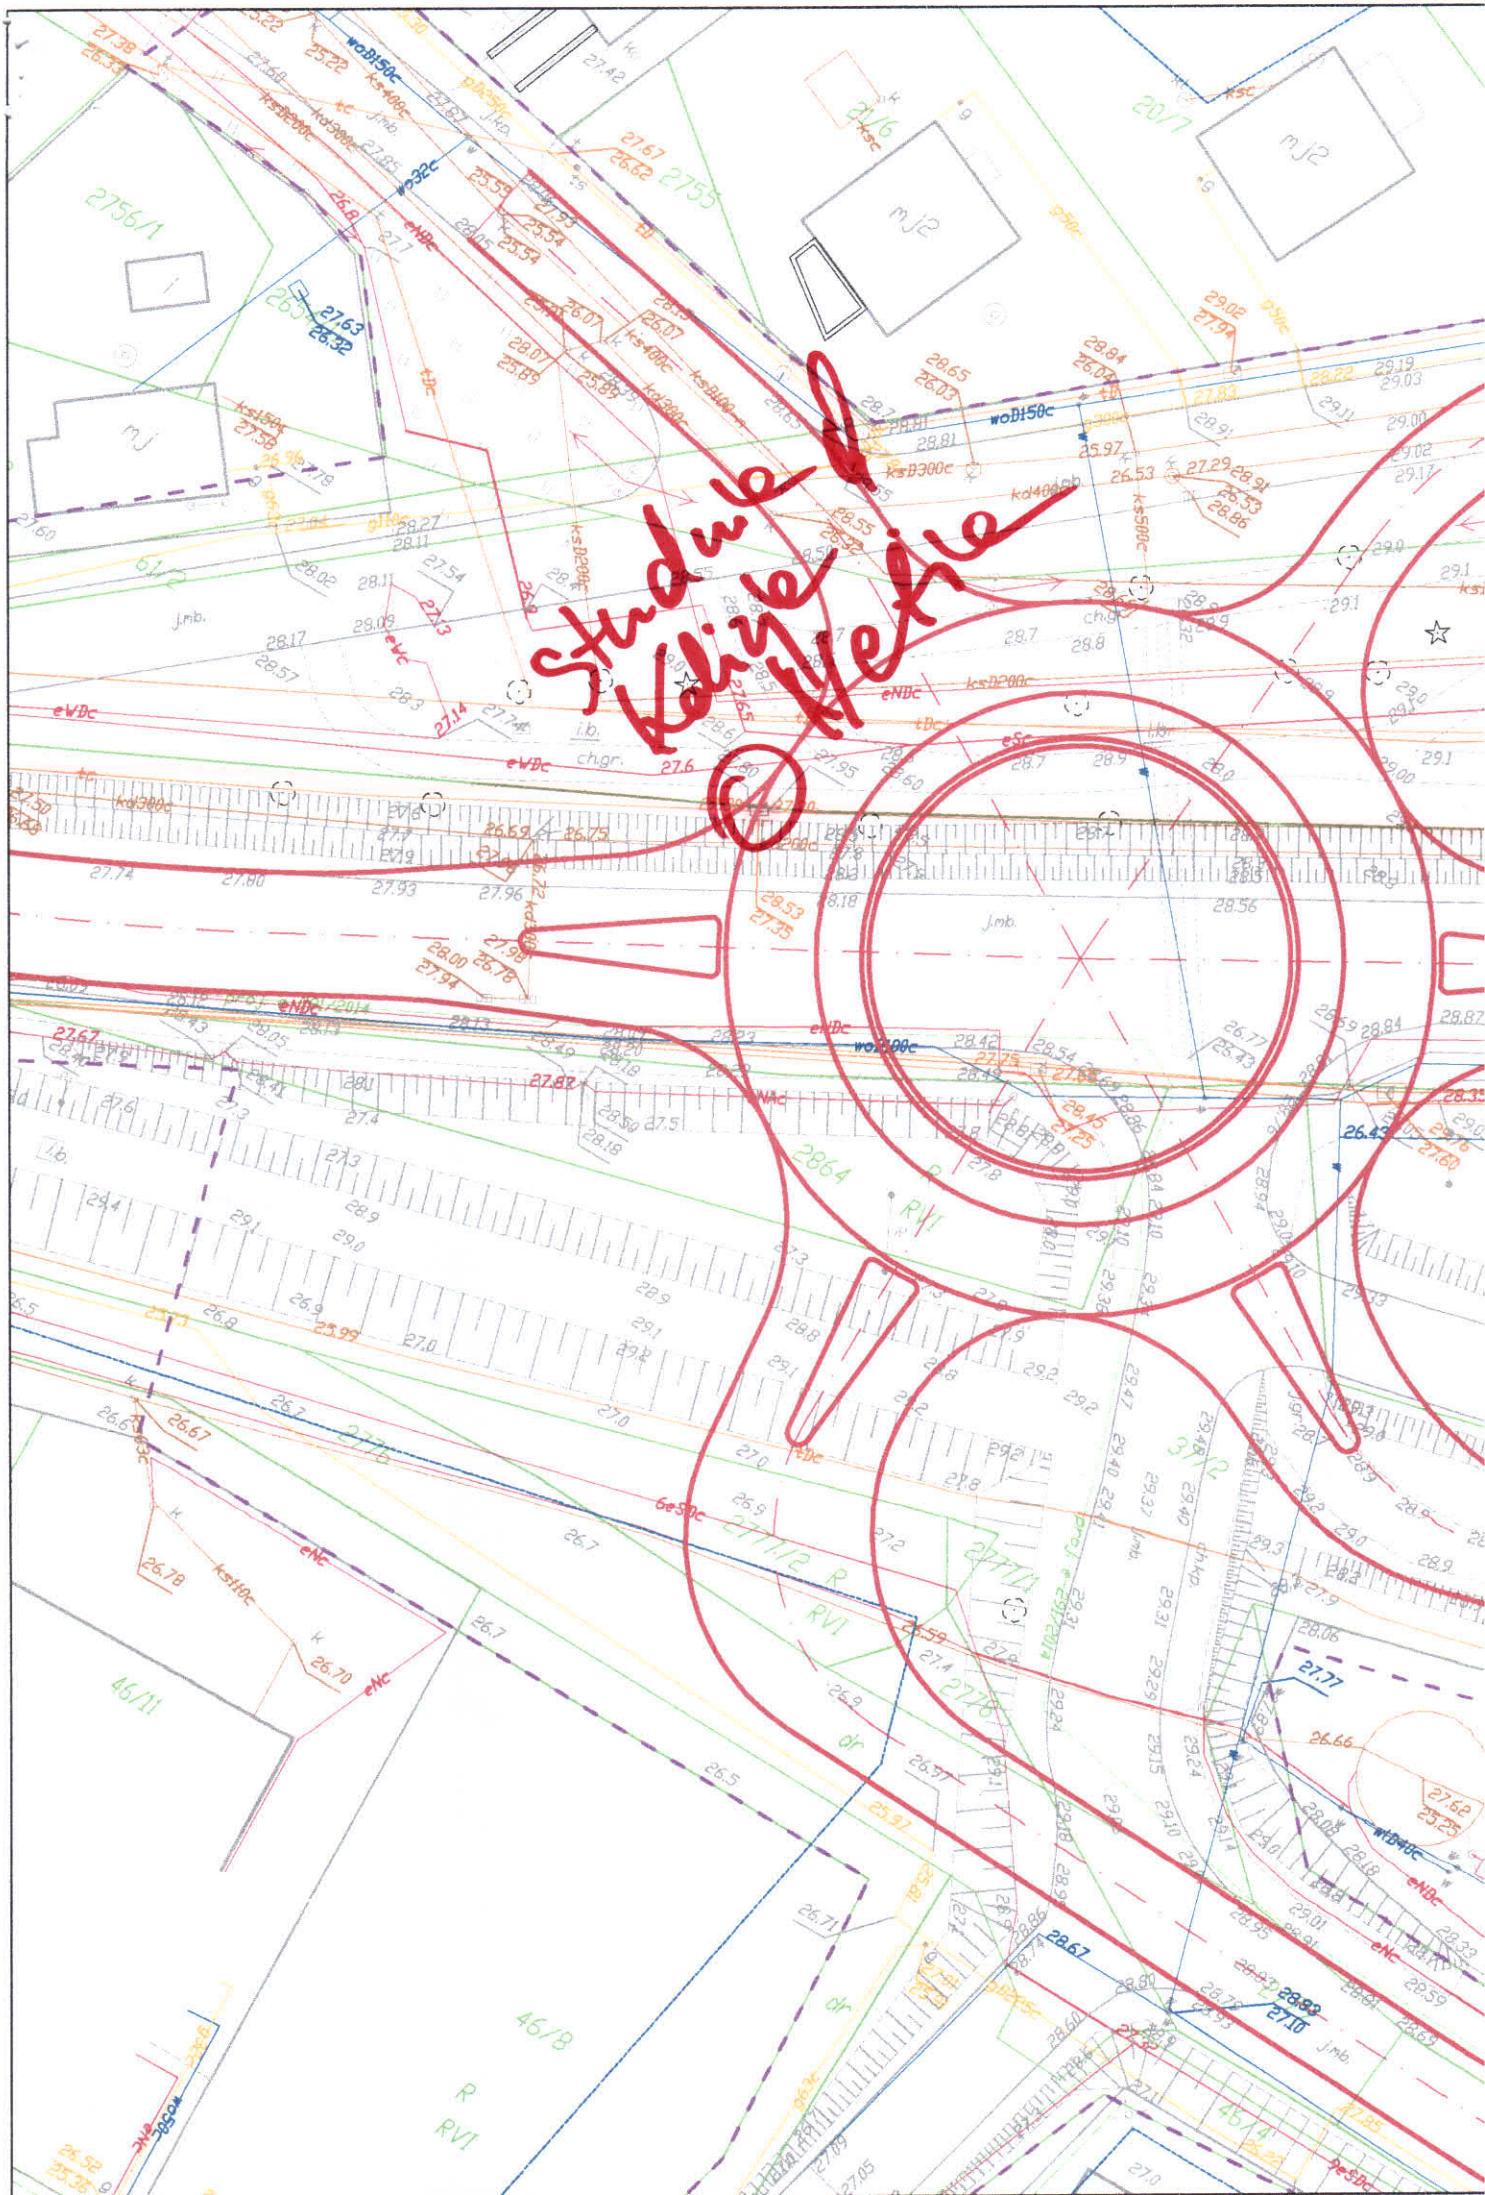

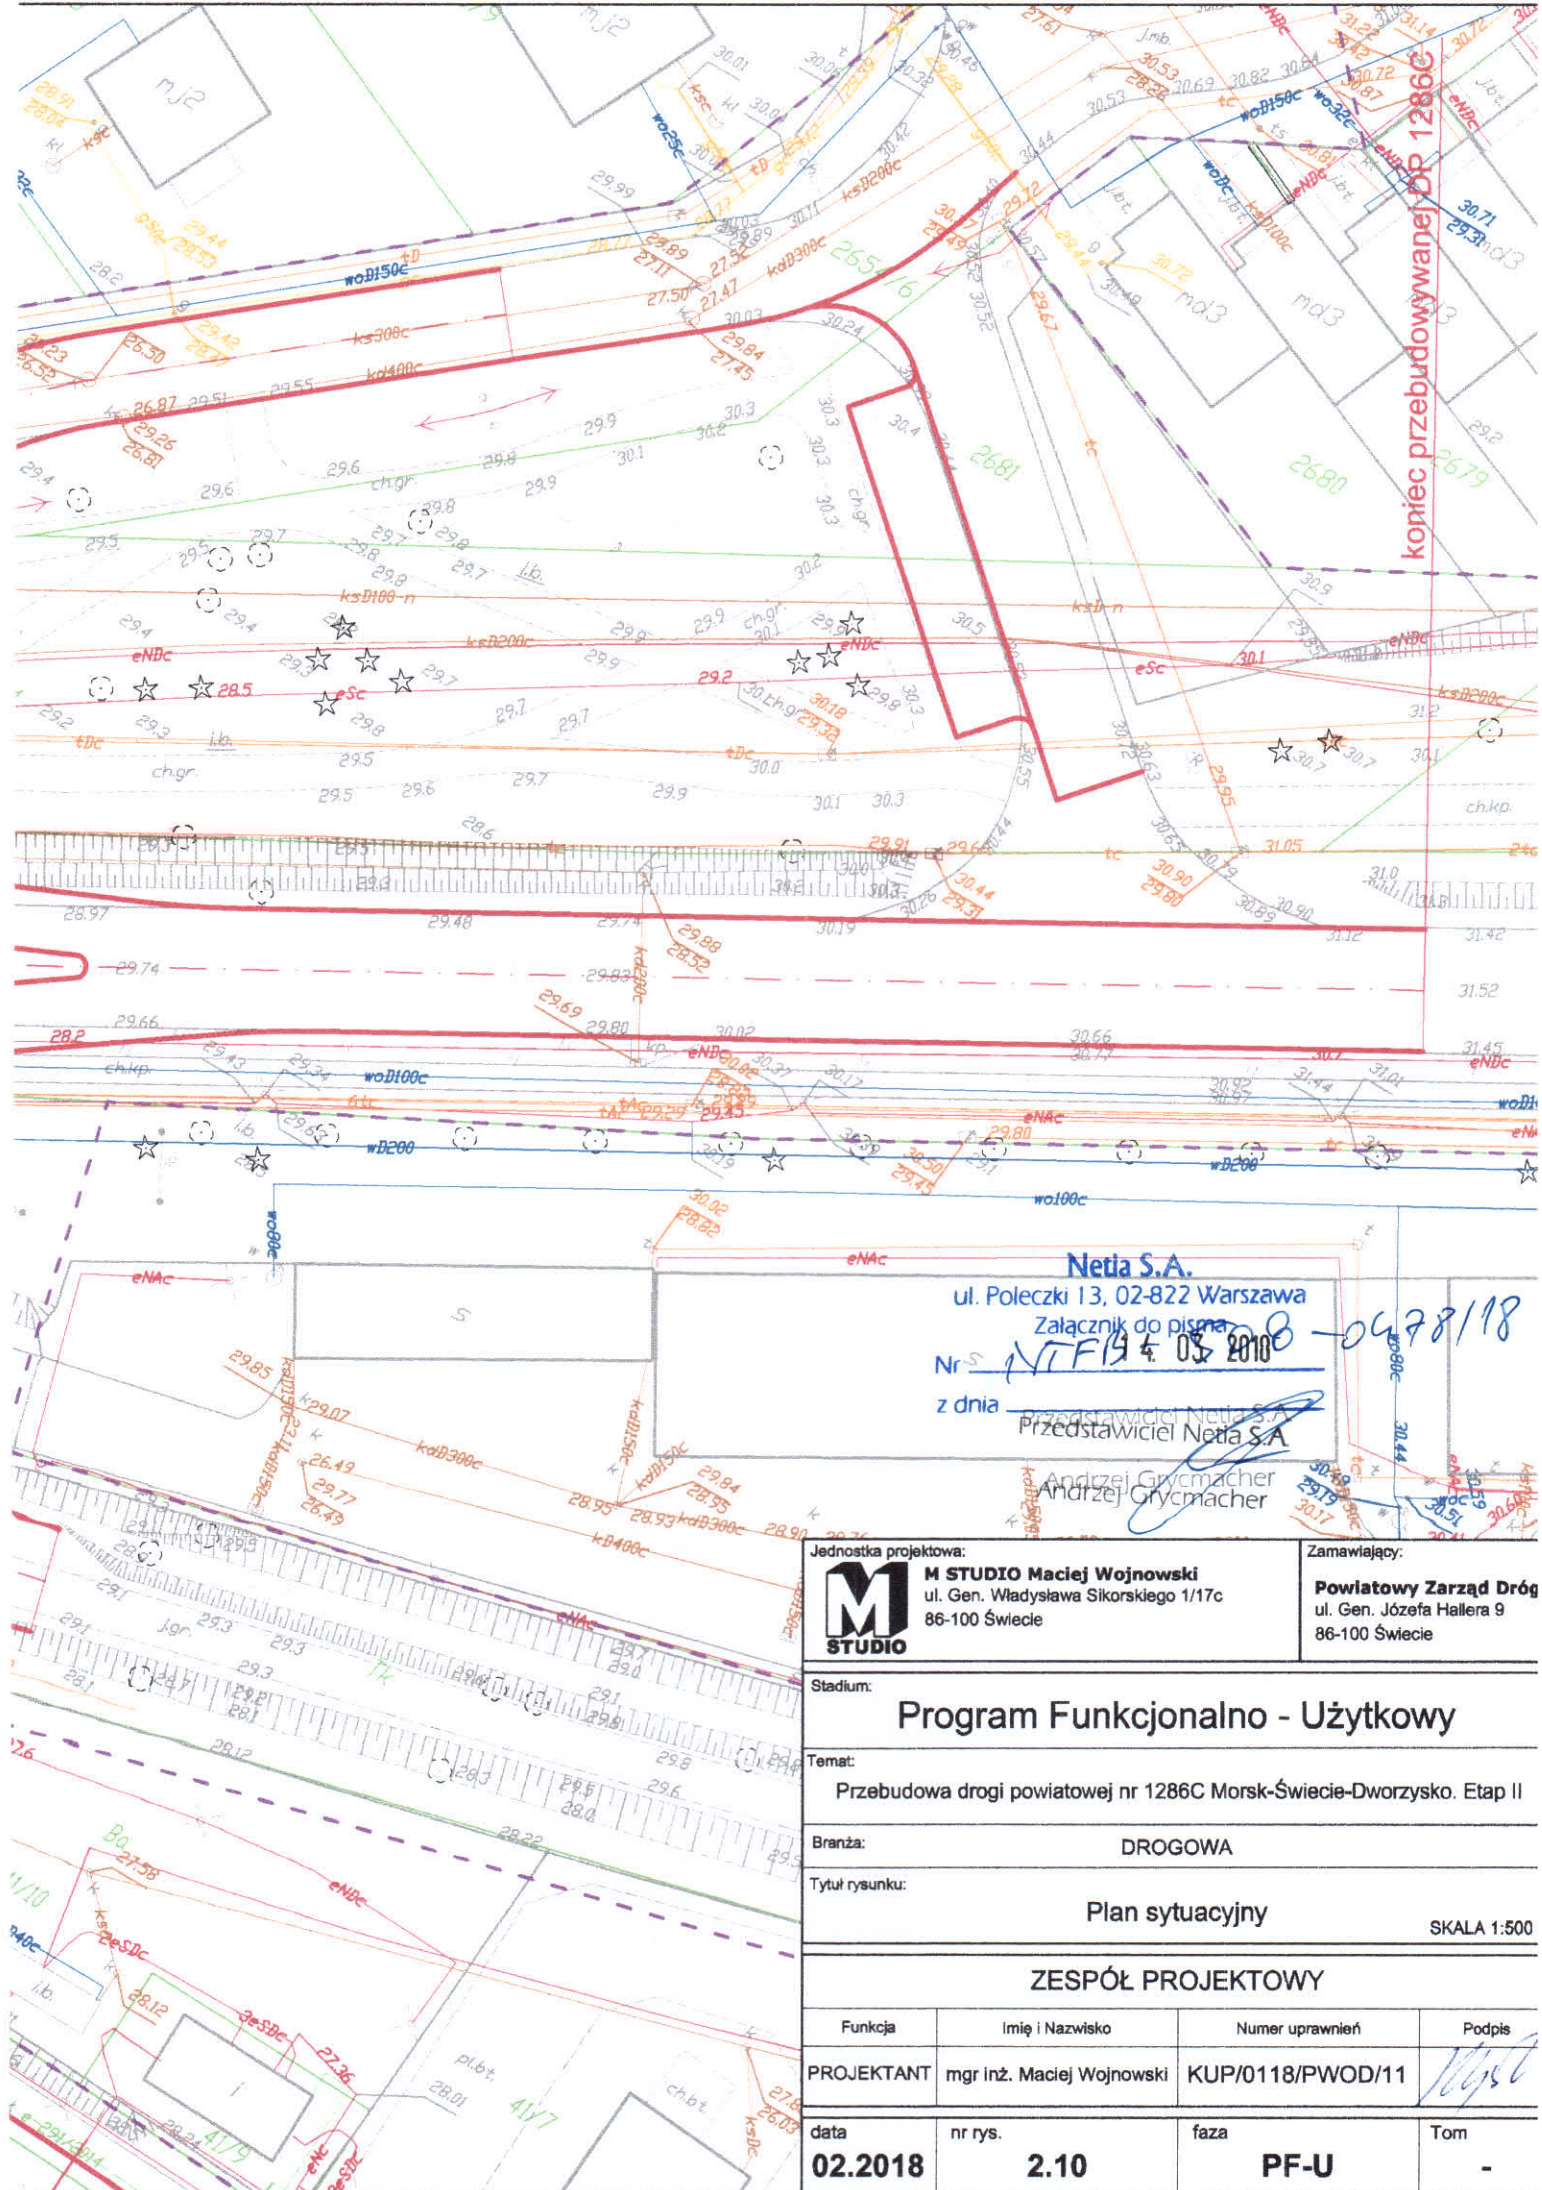

**Netia S.A.**  
 ul. Poleczki 13, 02-822 Warszawa  
 Załącznik do pisma  
 Nr NTF 19 z 05 2018 - 0478198  
 z dnia 05 05 2018  
 Przedstawiciel Netia S.A.  
 Andrzej Grycmacher  
 Andrzej Grycmacher

Jednostka projektowa:  <b>M STUDIO</b> Maciej Wojnowski ul. Gen. Władysława Sikorskiego 1/17c 86-100 Świecie		Zamawiający: <b>Powiatowy Zarząd Dróg</b> ul. Gen. Józefa Hallera 9 86-100 Świecie	
Stadium: <h2 style="text-align: center;">Program Funkcjonalno - Użytkowy</h2>			
Temat: Przebudowa drogi powiatowej nr 1286C Morsk-Świecie-Dworzysko. Etap II			
Branża: DROGOWA			
Tytuł rysunku: <h3 style="text-align: center;">Plan sytuacyjny</h3> <div style="text-align: right;">SKALA 1:500</div>			
<b>ZESPÓŁ PROJEKTOWY</b>			
Funkcja PROJEKTANT	Imię i Nazwisko mgr inż. Maciej Wojnowski	Numer uprawnień KUP/0118/PWOD/11	Podpis 
data <b>02.2018</b>	nr rys. <b>2.10</b>	faza <b>PF-U</b>	Tom -