



Orange Polska S.A.
Domena Hurt
Zarządzanie Zasobami Sieci i IT
Dział Zarządzania Zasobami Infrastruktury
i Obsługi Klienta
Adres do korespondencji:
ul. Chodkiewicza 61, 85-667 Bydgoszcz

M STUDIO
Maciej Wojnowski
ul. Gen. W. Sikorskiego 1/17C
86-100 Świecie

Bydgoszcz, dnia 16 sierpnia 2018r.

Numer pisma: 42201/TTISIOU/P/U7/2018

Temat: przebudowa drogi powiatowej nr 1265C Świekatowo-Serock..

Szanowny Panie,

informujemy, że uzgadniamy przedstawiony projekt pod warunkiem:

- kable telekomunikacyjne przebiegające pod przebudowywaną drogą należy zabezpieczyć osłonami rurowymi dzielonymi A110 PS, tak aby końce rur wychodziły poza teren utwardzony (końce rur uszczelnić).
- w miejscach skrzyżowań i zbliżeń oraz w przypadku odkrycia, urządzenia telekomunikacyjne zabezpieczyć rurą dwudzielną typu A110 PS.

Przy realizacji procesu budowy wymagane jest spełnienie następujących uwarunkowań, które są integralną częścią uzgodnienia:

1. Wykonawca jest zobowiązany zgłosić do ORANGE POLSKA S.A. prace w strefie sieci telekomunikacyjnej min. na 14 dni przed przystąpieniem do robót, powołując się na numer przedmiotowego pisma. Tryb i zasady zgłoszenia prac oraz wystąpienia o nadzór właścicielski dostępne są na stronie: www.orange.pl/wniosekonadzor. Wykonywanie prac na sieci ORANGE POLSKA S.A. bez zgłoszenia i nadzoru właścicielskiego jest naruszeniem własności ORANGE POLSKA S.A. i będzie zgłaszane organom ścigania. Zgłoszenie/Wniosek o nadzór właścicielski można przesłać ze strony www.orange.pl/wniosekonadzor lub kierować na adres:

ORANGE POLSKA S.A.
Obsługa Techniczna Klienta w Olsztynie
Wydział Utrzymania Usług i Infrastruktury
ul. Chodkiewicza 61
85-667 Bydgoszcz

Powiadomienie powinno zawierać nazwę i adres wykonawcy prac oraz telefon kontaktowy.

2. Roboty budowlano – montażowe w obrębie sieci telekomunikacyjnej wykonywać zgodnie z normami i przepisami obowiązującymi w budownictwie łączności ręcznie i pod nadzorem upoważnionego przedstawiciela ORANGE POLSKA S.A. Dostarczanie i Serwis Usług Obsługi Technicznej Klienta w Bydgoszczy;
3. Informujemy, że w obszarze działań inwestycyjnych mogą znajdować się elementy infrastruktury telekomunikacyjnej (kable szafy, puszk) będące pod **napięciem niebezpiecznym**. Elementy te oznaczone są

przywieszkami koloru czerwonego, zawierającymi informację o występowaniu napięcia niebezpiecznego. W dokumentacji projektowej należy umieścić informację o możliwości występowania na trasie/w relacji projektowanego zasobu, elementów infrastruktury z napięciami niebezpiecznymi i konieczności zachowania szczególnych środków ostrożności podczas pracy na/w zbliżeniu z nimi.

Osoby przystępujące do wykonywania prac na tak oznakowanych elementach infrastruktury w których występują napięcia niebezpieczne, powinny posiadać aktualne uprawnienia SEP (E) oraz zobowiązane są do przestrzegania Instrukcji BHP.

4. Lokalizację podziemnych urządzeń telekomunikacyjnych w terenie należy potwierdzić za pomocą przekopów kontrolnych, a w przypadku odkrycia w trakcie robót ziemnych urządzeń nienaniesionych na planie należy je zabezpieczyć na koszt inwestora i powiadomić przedstawiciela ORANGE POLSKA S.A. Dostarczanie i Serwis Usług Obsługi Technicznej Klienta w Bydgoszczy oraz inspektora nadzoru. Istniejącą sieć teletechniczną eksploatowaną przez ORANGE POLSKA S.A. oznaczono na załączonych podkładach geodezyjnych symbolem – OPL,

Ustala się 2-metrową strefę ochronną z każdej strony naszych urządzeń. W strefie ochronnej prace należy prowadzić ręcznie;

5. W strefie projektowanych wykopów sieć telefoniczną zabezpieczyć przed uszkodzeniem zgodnie z przedstawionym rozwiązaniem technicznym. Dodatkowe szczegóły zabezpieczenia ustalić na roboczo z naszym przedstawicielem. Koszty zabezpieczenia ponosi naruszający stan istniejący;
 6. W przypadku zmiany rzędnych terenu należy wyregulować poziom ram studni do projektowanej niwelety. Zachować normatywne przykrycie uzbrojenia teletechnicznego. Koszty zabezpieczenia ponosi naruszający stan istniejący;
 7. Miejsca zbliżeń i skrzyżowań oraz elementy zanikowe sieci telekomunikacyjnej przed ich zasypaniem podlegają obowiązkowi zgłoszenia pracownikowi sprawującemu w imieniu Orange Polska nadzór nad realizowanymi pracami;
 8. Po zakończeniu prac inwestor jest zobowiązany do pisemnego zgłoszenia z 14-dniowym wyprzedzeniem na adres podany w punkcie 1 niniejszego pisma – wykonane zadanie do odbioru technicznego w zakresie miejsc kolizyjnych z sieciami teletechnicznymi oraz otrzymania pisemnej akceptacji w formie protokołu odbioru lub notatki służbowej;
 9. W przypadku uszkodzenia lub kradzieży infrastruktury teletechnicznej, w szczególności w wyniku niedotrzymania wymagań i warunków określonych w niniejszym dokumencie, ORANGE POLSKA S.A., obciążą sprawcę pełnymi kosztami naprawy oraz odszkodowaniem za straty związane między innymi z wypłaconymi bonifikatami i karami wynikającymi z zawartych przez ORANGE POLSKA S.A umów z klientami, a także innymi karami administracyjnymi;
Łączna wysokość roszczeń ORANGE POLSKA S.A w stosunku do sprawcy uszkodzenia może sięgać nawet kwoty kilkuset tysięcy złotych polskich;
10. Niniejsze uzgodnienie ważne jest jeden rok od daty jego wydania.


Za powyższe uzgodnienie zostanie pobrana opłata wg aktualnego cennika. Należność należy uregulować w terminie określonym na fakturze VAT, która zostanie przesłana odrębną korespondencją.

ORANGE POLSKA S.A. Dział Zarządzania Zasobami Infrastruktury i Obsługi Klienta otrzymał do celów służbowych 2 komplety planów z przedmiotowego uzgodnienia.

Z poważaniem

Waldemar Pilarski

Starszy Specjalista ds. Zasobów Infrastruktury

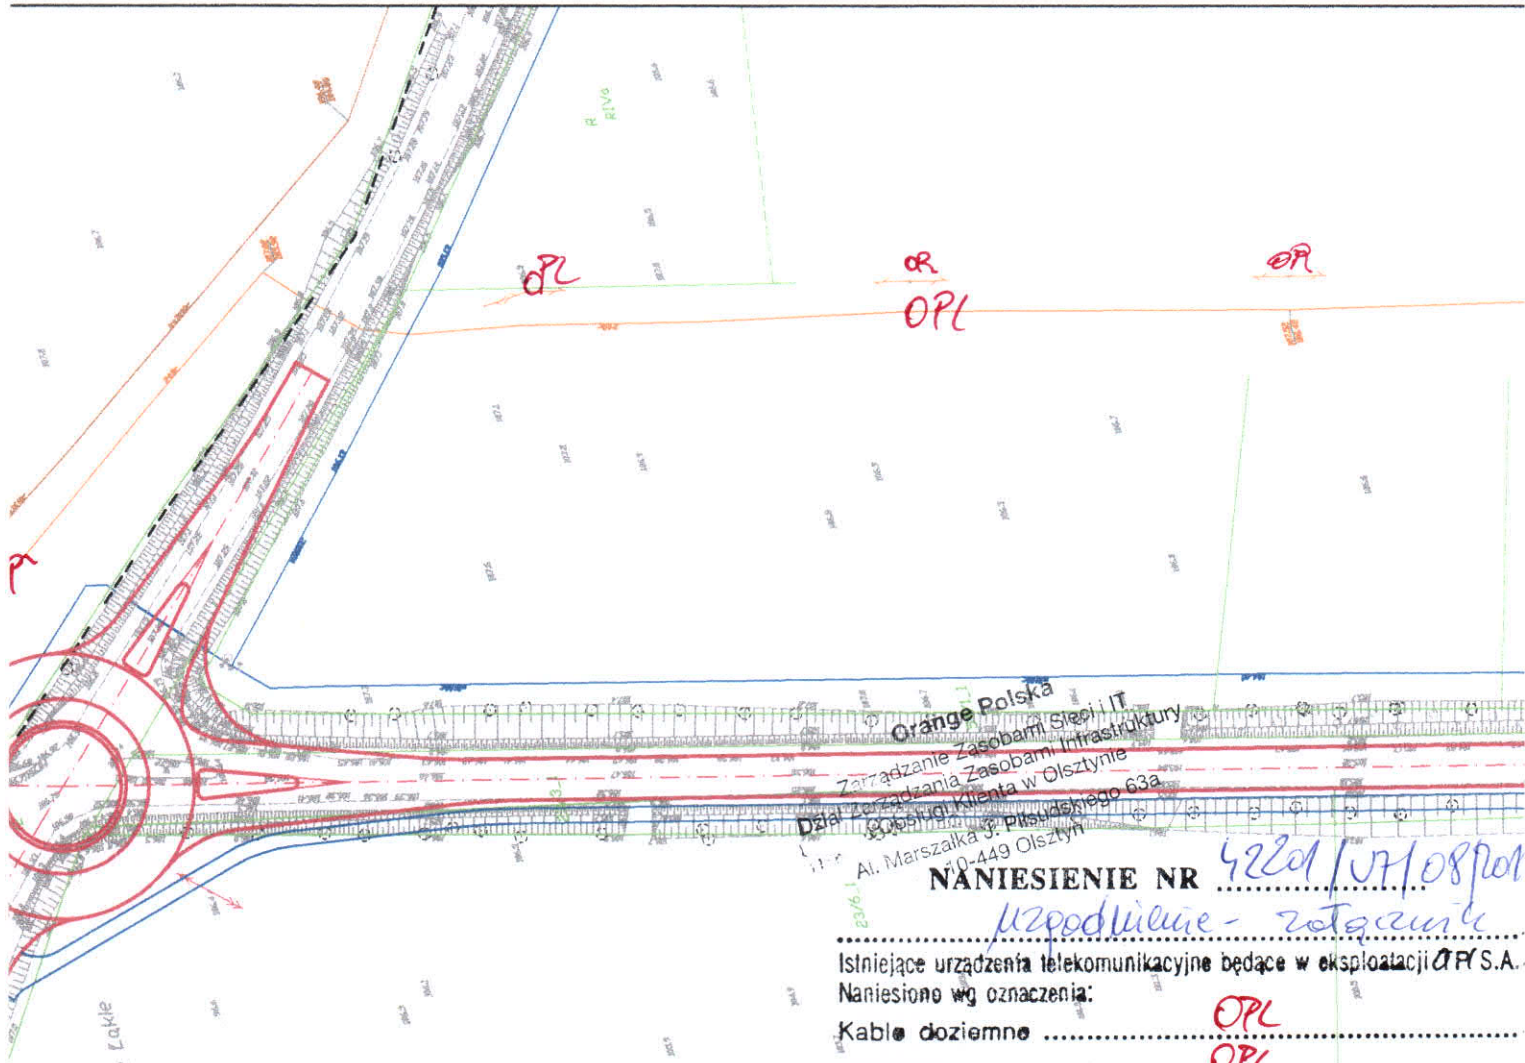

NANIESIENIE NR 42201/07/08/2018

uzupełnienie - rozgarnięcie

Istniejące urządzenia telekomunikacyjne będące w eksploatacji OPL S.A.
Naniesiono wg oznaczenia:

- Kable doziemne **OPL**
- Kanalizacja teletechniczna **OPL**
- Linie napowietrzne **OPL**

Powyższe stanowi informację o istniejącym uzbrojeniu telekomunikacyjnym.

Waldemar Piłarski

16/08/2018

Specjalista


Data LEGENDA Podpis


— Projektowana rozbudowa drogi powiatowej


Jednostka projektowa: M STUDIO M STUDIO Maciej Wojnowski ul. Gen. Władysława Sikorskiego 1/17c 86-100 Świecie	Zamawiający: Powiatowy Zarząd Dróg ul. Gen. Józefa Hallera 9 86-100 Świecie
--	---


Stadium: Projekt Budowlano-Wykonawczy
Temat: Przebudowa drogi powiatowej nr 1265C Świekatowo-Serock
Branża: DROGOWA
Tytuł rysunku: Plan sytuacyjny
SKALA 1:100

ZESPÓŁ PROJEKTOWY			
Funkcja	Imię i Nazwisko	Numer uprawnień	Podpis
PROJEKTANT branża drogowa	mgr inż. Maciej Wojnowski	KUP/0118/PWOD/11	<i>Wojnowski</i>
data	nr rys.	faza	Tom
07.2018	2.1	PB-W	-

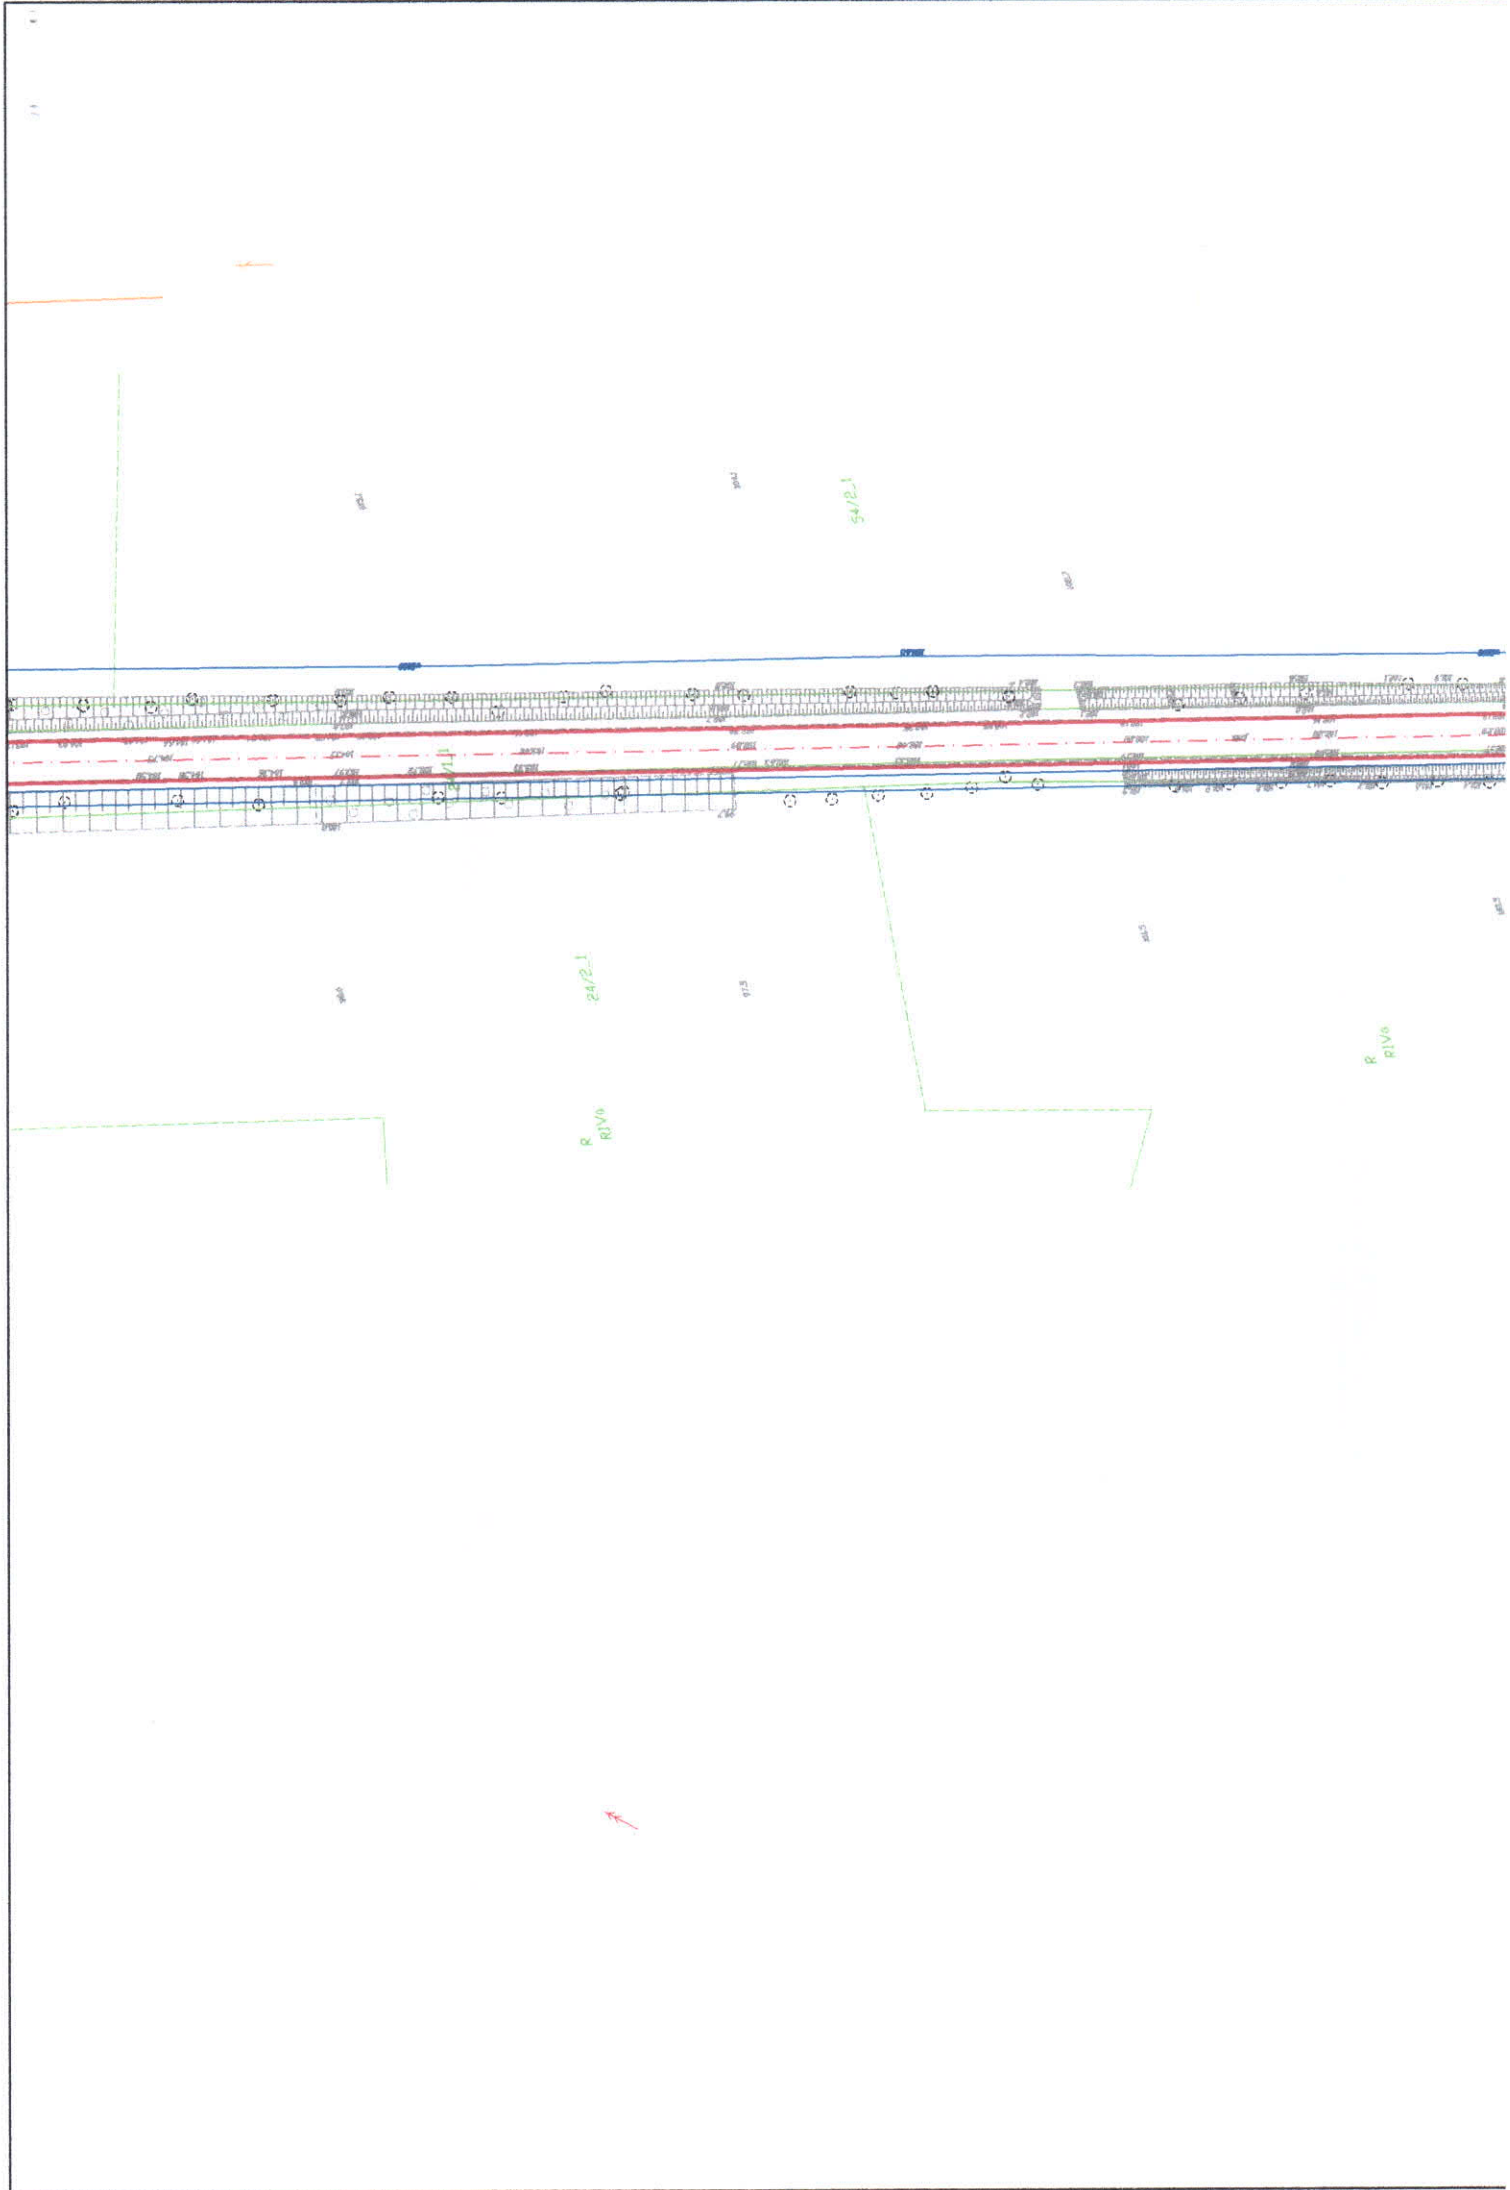

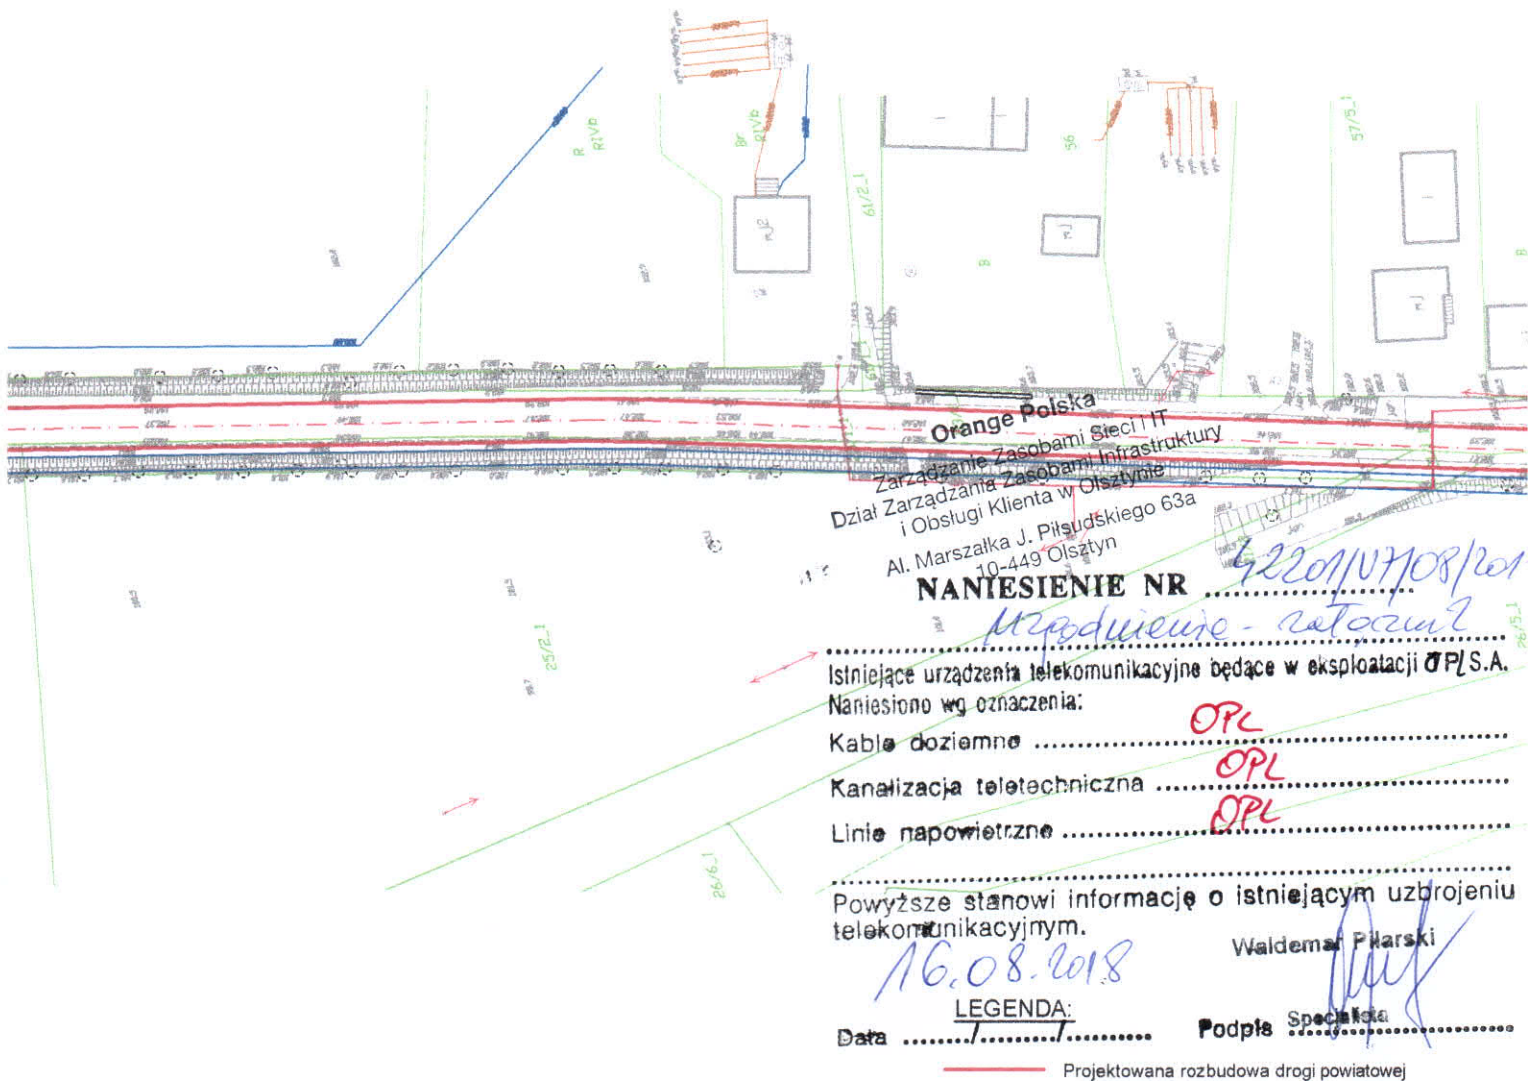

Jednostka projektowa:  M STUDIO Maciej Wojnowski ul. Gen. Władysława Sikorskiego 1/17c 86-100 Świecie		Zamawiający: Powiatowy Zarząd Dróg ul. Gen. Józefa Hallera 9 86-100 Świecie	
Stadium: Projekt Budowlano-Wykonawczy			
Temat: Przebudowa drogi powiatowej nr 1265C Świąkatowo-Serock			
Branża: DROGOWA			
Tytuł rysunku: Plan sytuacyjny SKALA 1:100			
ZESPÓŁ PROJEKTOWY			
Funkcja	Imię i Nazwisko	Numer uprawnień	Podpis
PROJEKTANT branża drogowa	mgr inż. Maciej Wojnowski	KUP/0118/PWOD/11	<i>Wojnowski</i>
data	nr rys.	faza	Tom
07.2018	2.2	PB-W	-

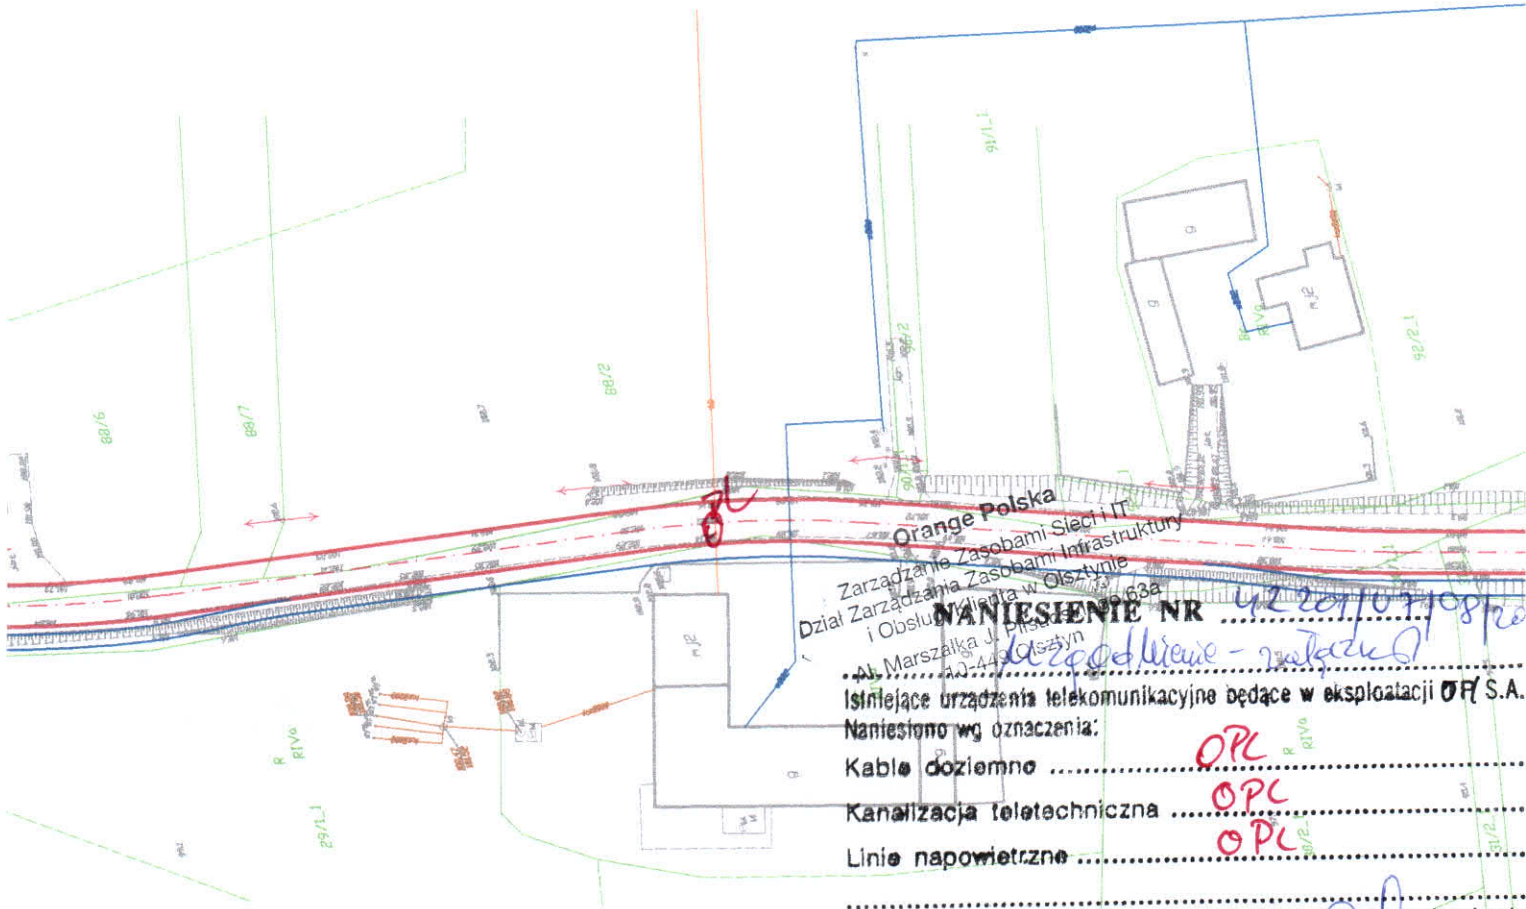

Powyższe stanowi informację o istniejącym uzbrojeniu telekomunikacyjnym.
 Waidemar Piłarski
 Specjalista


LEGENDA: 16.08.2018


Data / Projektowana rozbiórka terenu drogi powiatowej

Jednostka projektowa: M STUDIO M STUDIO Maciej Wojnowski ul. Gen. Władysława Sikorskiego 1/17c 86-100 Świecie	Zamawiający: Powiatowy Zarząd Dróg ul. Gen. Józefa Hallera 9 86-100 Świecie
--	---

Stadium: Projekt Budowlano-Wykonawczy
Temat: Przebudowa drogi powiatowej nr 1265C Świąkatowo-Serock
Branża: DROGOWA
Tytuł rysunku: Plan sytuacyjny SKALA 1:100

ZESPÓŁ PROJEKTOWY			
Funkcja	Imię i Nazwisko	Numer uprawnień	Podpis
PROJEKTANT branża drogowa	mgr inż. Maciej Wojnowski	KUP/0118/PWODI/11	Wojnowski
data 07.2018	nr rys. 2.3	faza PB-W	Tom -

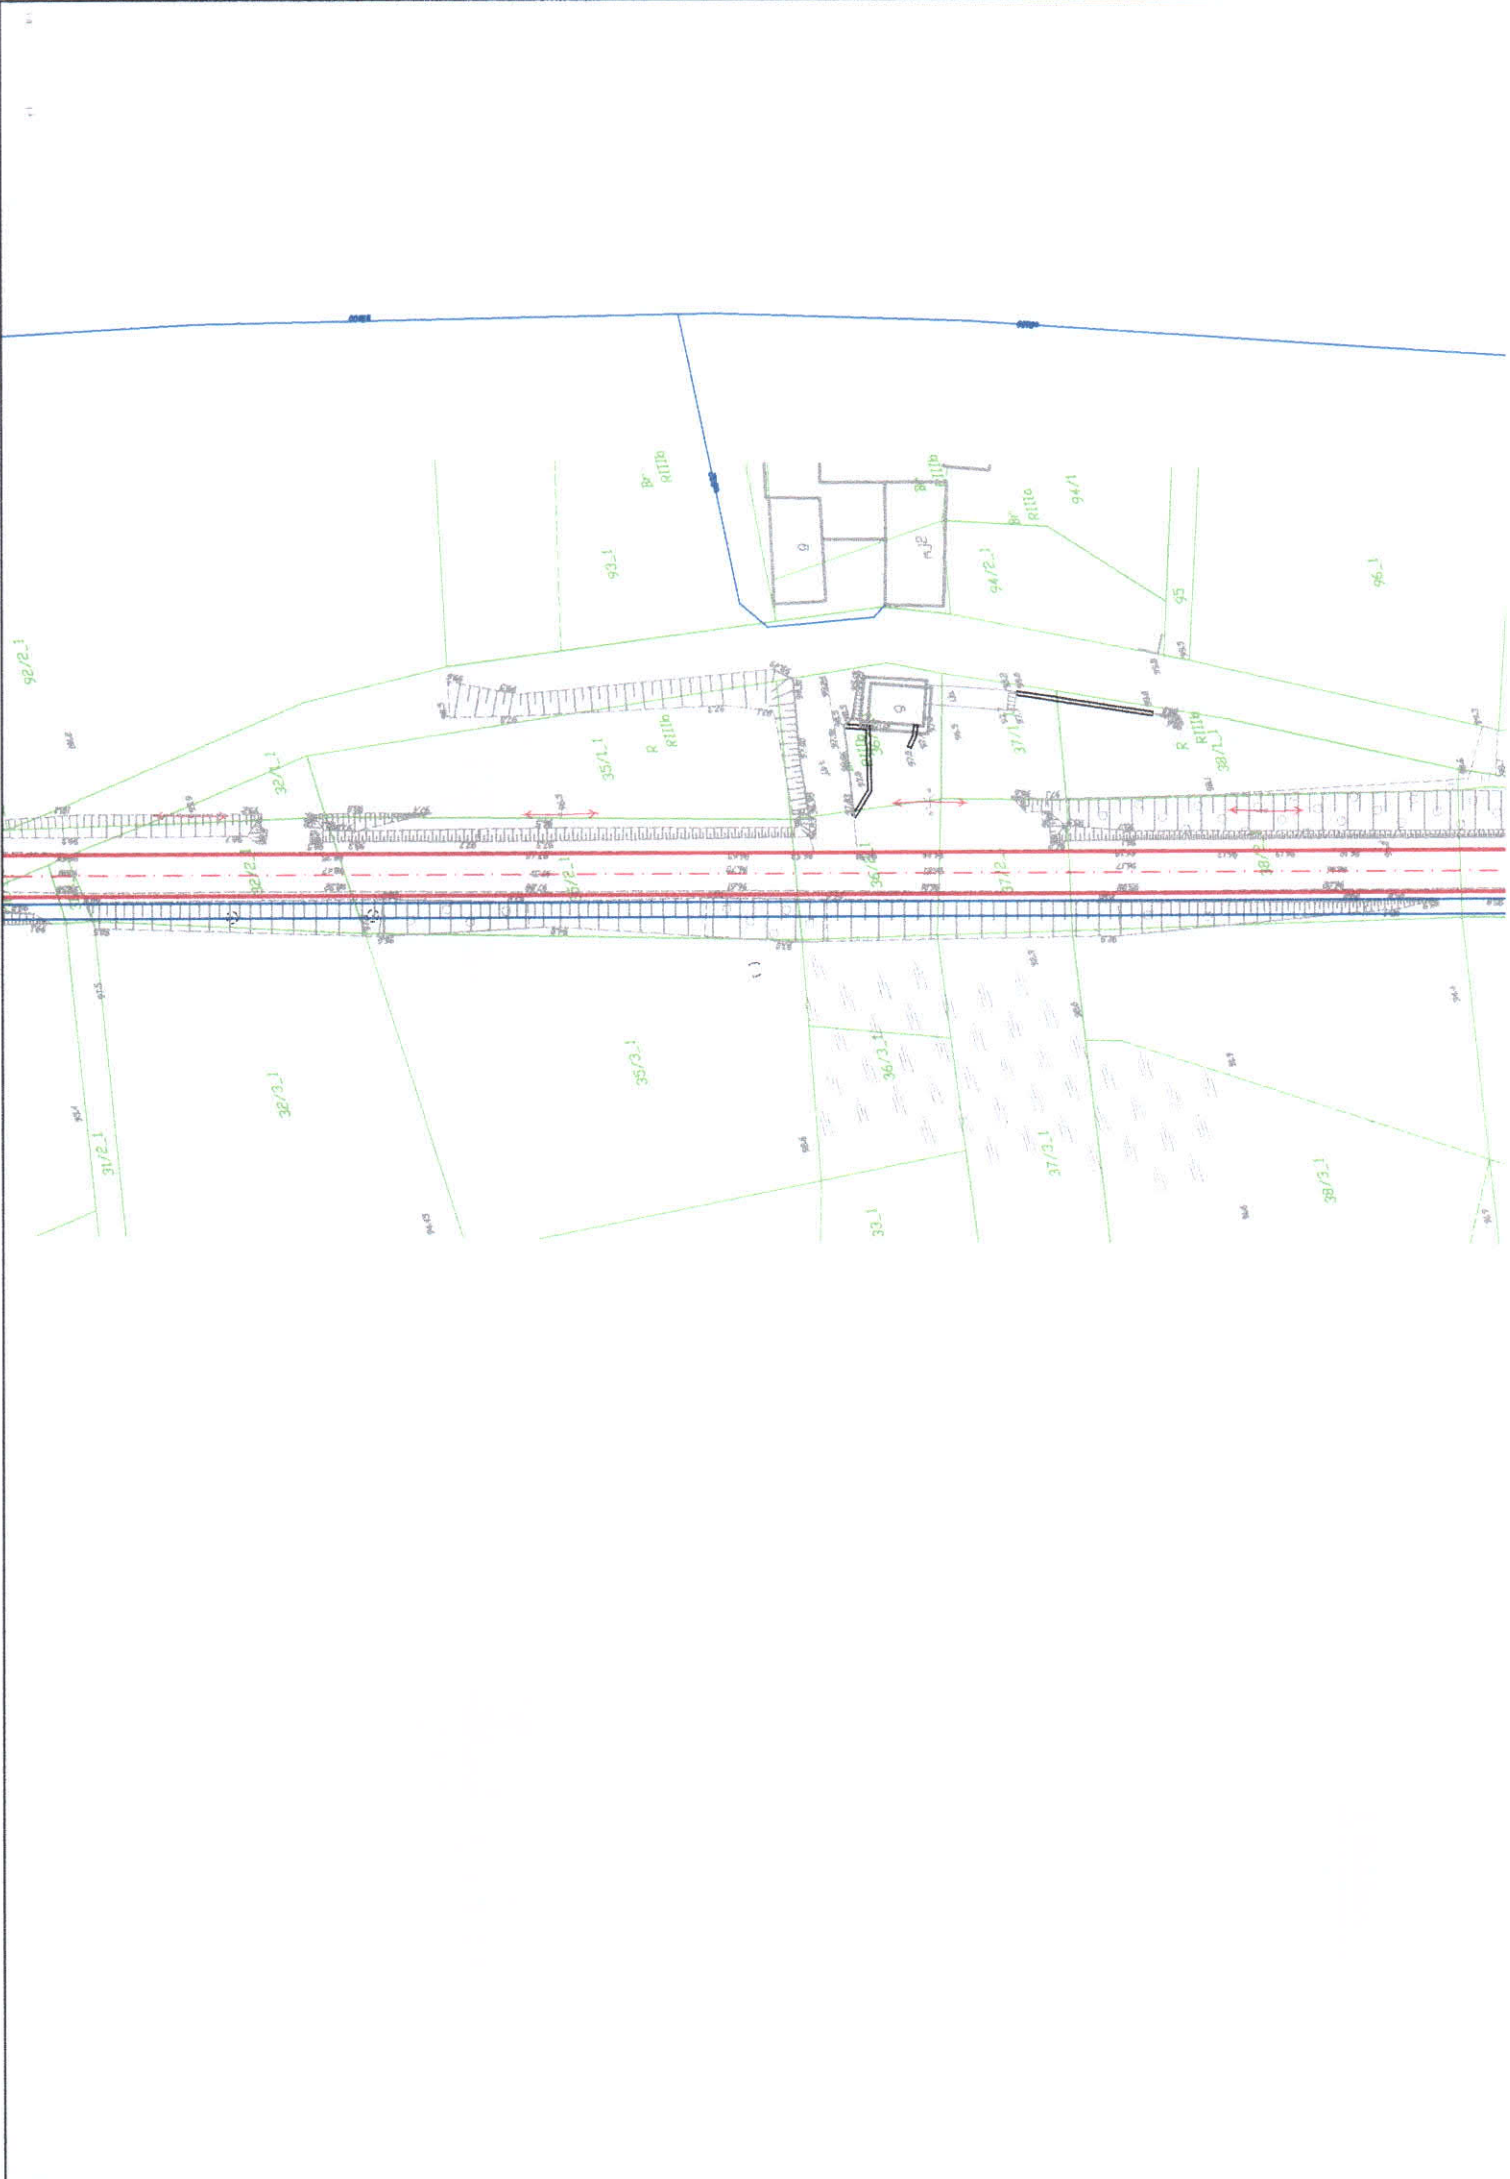


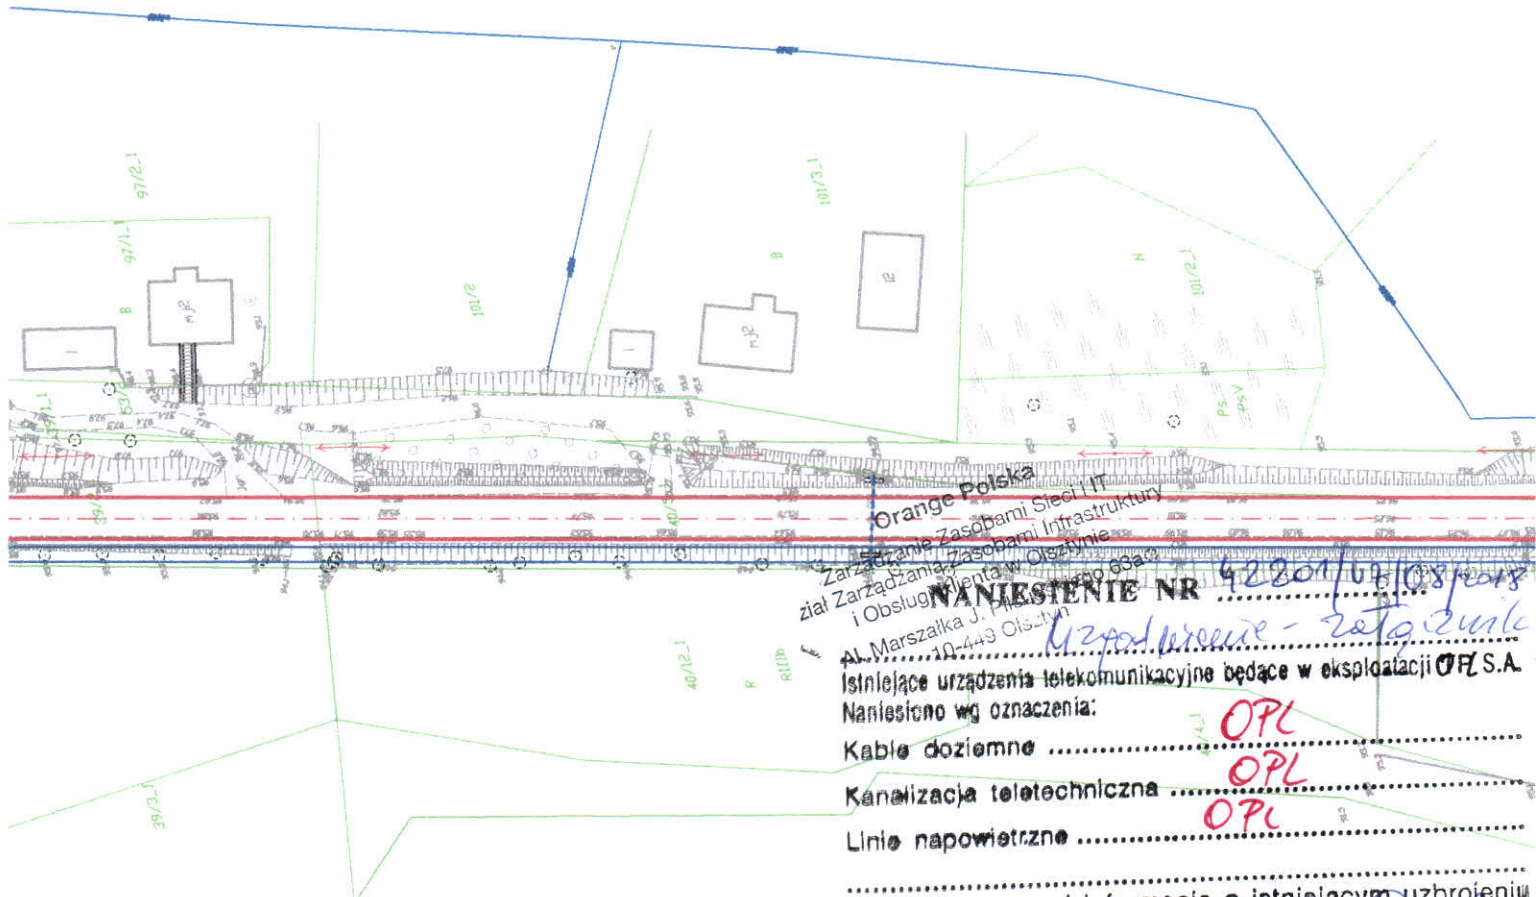

Powyższe stanowi informację o istniejącym uzbrojeniu telekomunikacyjnym.
Waldemar Piłarski
Specjalista
Data 16.08.2018

Jednostka projektowa: M STUDIO M STUDIO Maciej Wojnowski ul. Gen. Władysława Sikorskiego 1/17c 86-100 Świecie		Zamawiający: Powiatowy Zarząd Dróg ul. Gen. Józefa Hallera 9 86-100 Świecie	
Stadium: Projekt Budowlano-Wykonawczy			
Temat: Przebudowa drogi powiatowej nr 1265C Świątkowo-Serock			
Branża: DROGOWA			
Tytuł rysunku: Plan sytuacyjny SKALA 1:1000			
ZESPÓŁ PROJEKTOWY			
Funkcja	Imię i Nazwisko	Numer uprawnień	Podpis
PROJEKTANT branża drogowa	mgr inż. Maciej Wojnowski	KUP/0118/PWOD/11	Wojnowski
data	nr rys.	faza	Tom
07.2018	2.4	PB-W	-

DZ

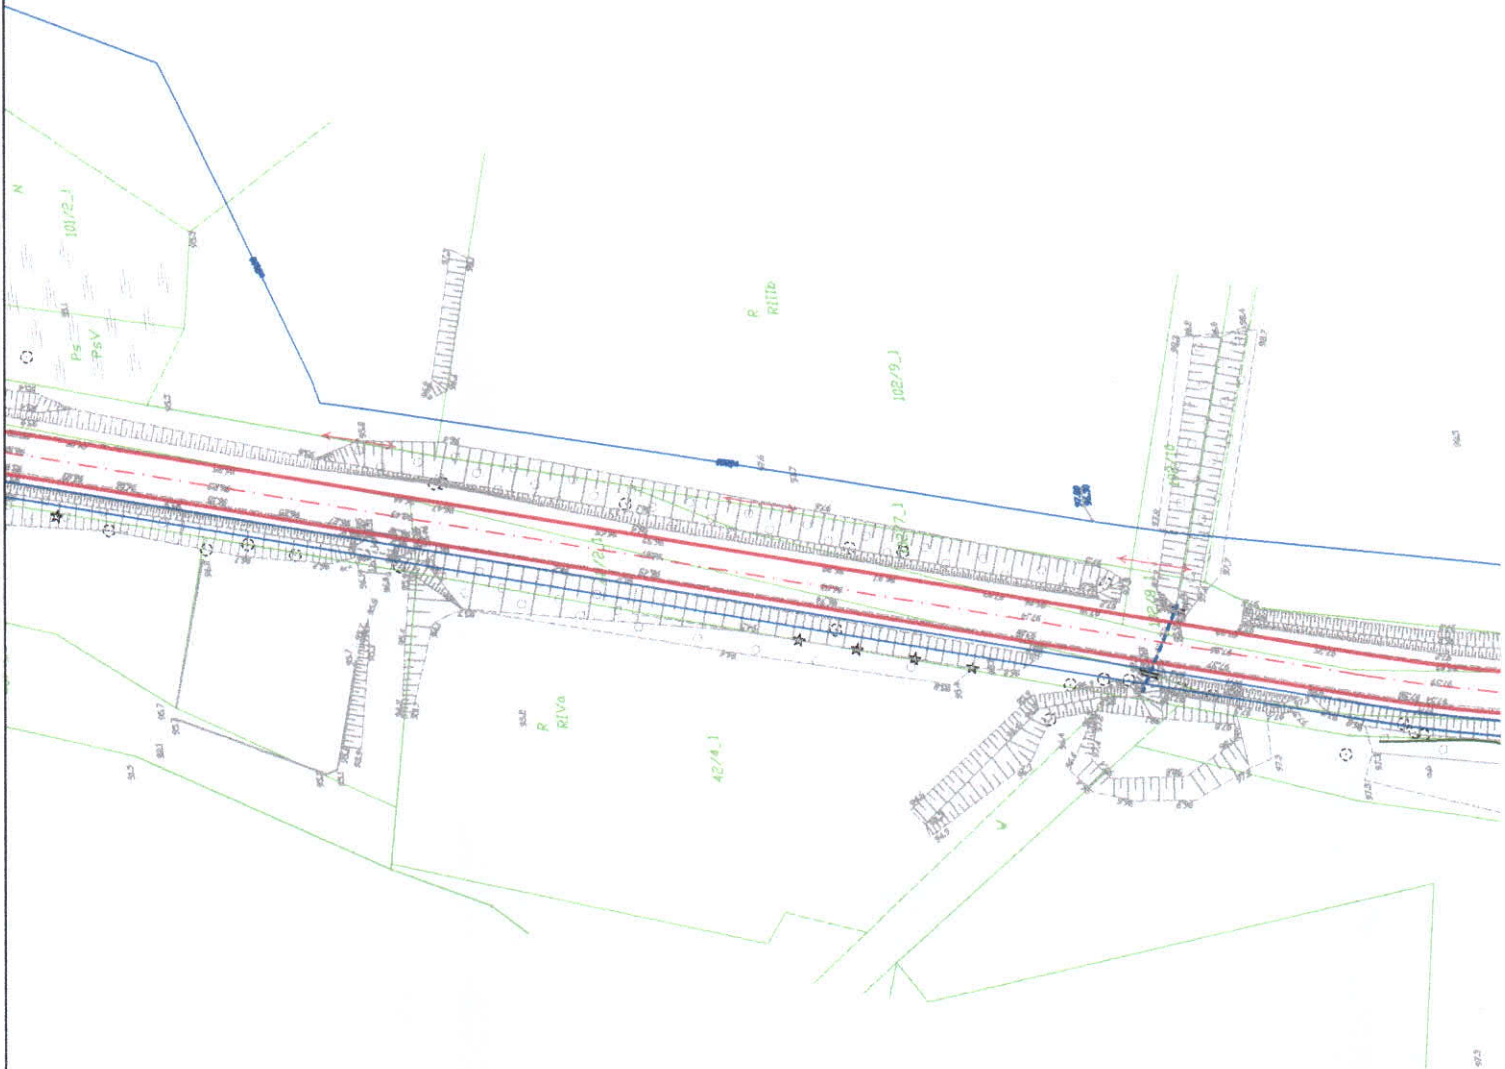

42201/07/08/2018

NANIESIENIE NR

Istniejące urządzenia telekomunikacyjne będące w eksploatacji **OP S.A.**
 Naniesiono wg oznaczenia:


Kable doziemne **OPL**
 Kanalizacja teletechniczna **OPL**
 Linie napowietrzne **OPL**

Powyższe stanowi informację o istniejącym uzbrojeniu telekomunikacyjnym.


Waldemar Piłarski


Data **16 08 2018**

Podpis **[Signature]** Specjalista

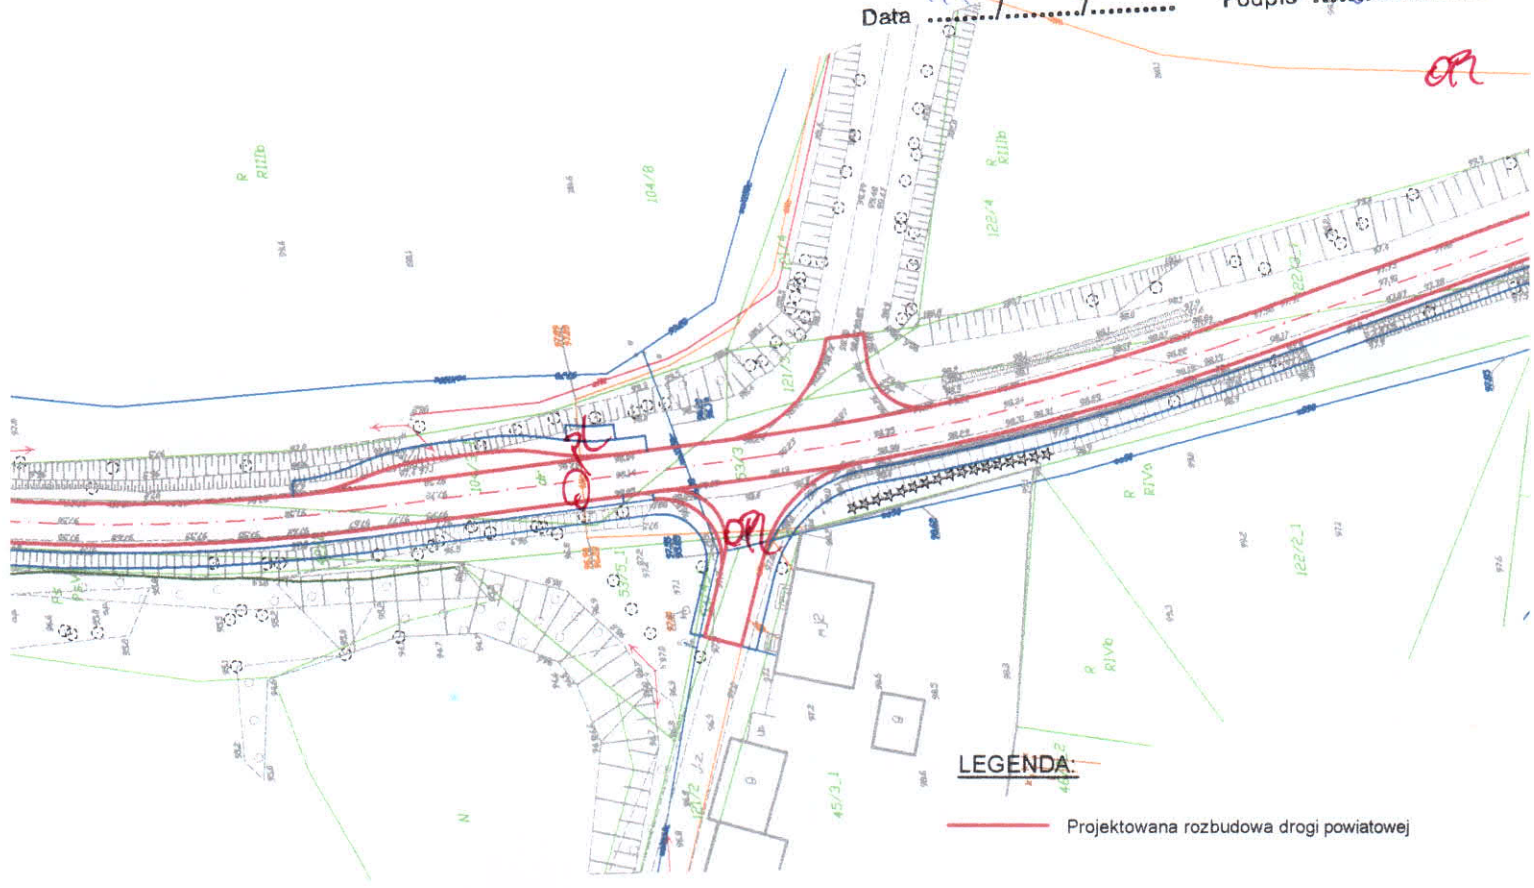

Jednostka projektowa: M STUDIO Maciej Wojnowski ul. Gen. Władysława Sikorskiego 1/17c 86-100 Świecie		Zamawiający: Powiatowy Zarząd Dróg ul. Gen. Józefa Hallera 9 86-100 Świecie	
Stadium: Projekt Budowlano-Wykonawczy			
Temat: Przebudowa drogi powiatowej nr 1265C Świekatowo-Serock			
Branża: DROGOWA			
Tytuł rysunku: Plan sytuacyjny SKALA 1:100			
ZESPÓŁ PROJEKTOWY			
Funkcja	Imię i Nazwisko	Numer uprawnień	Podpis
PROJEKTANT branza drogowa	mgr inż. Maciej Wojnowski	KUP/0118/PWODI/11	<i>Wojnowski</i>
data	nr rys.	faza	Tom
07.2018	2.5	PB-W	-

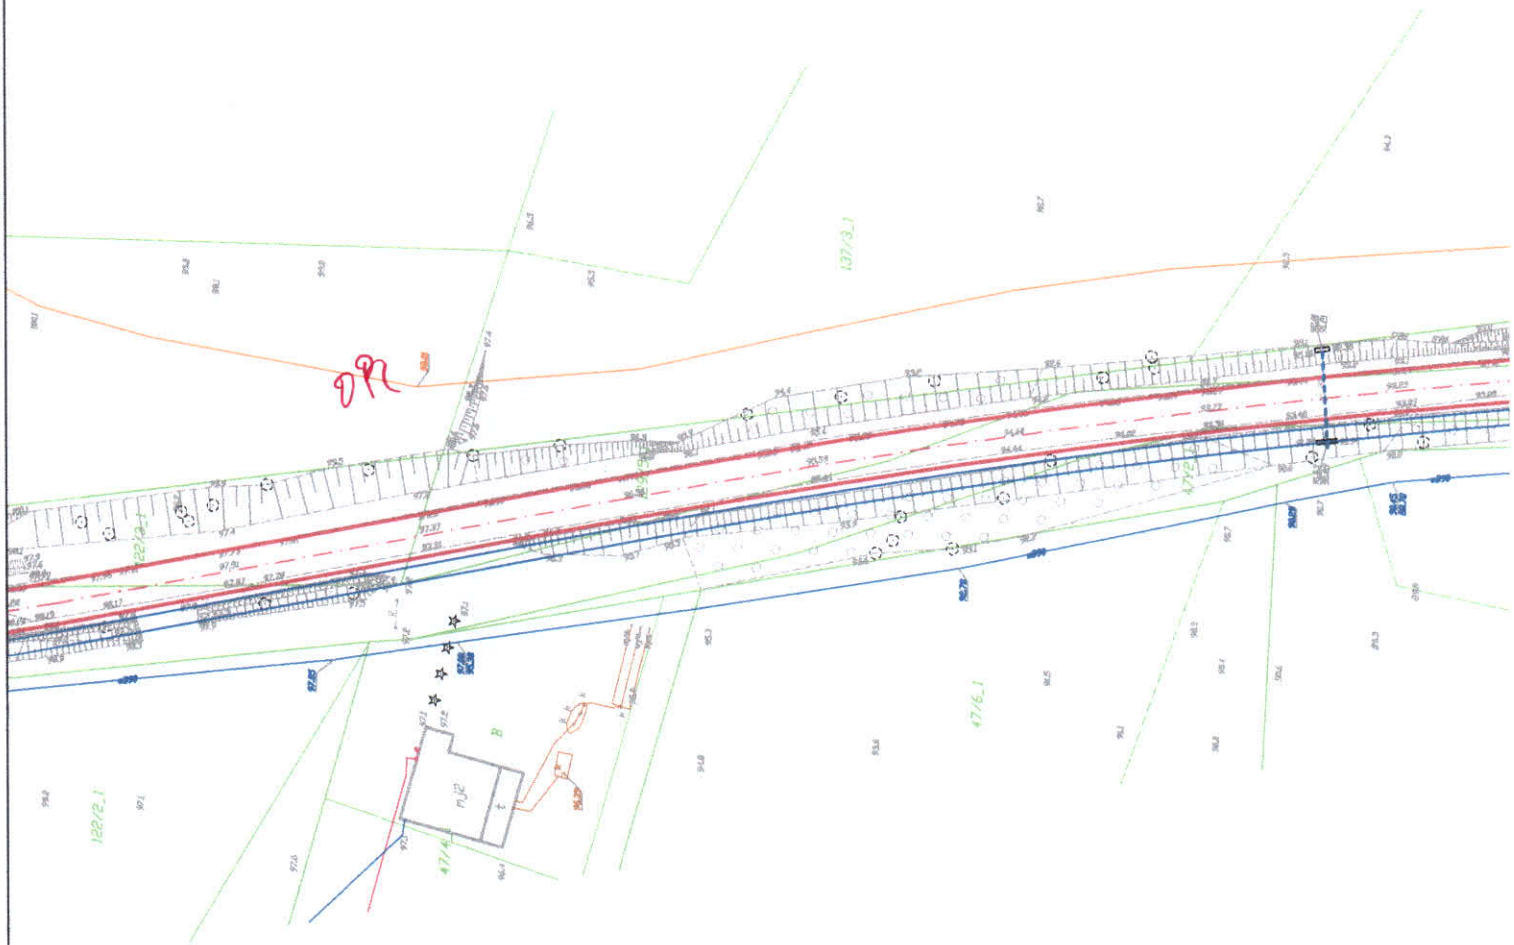

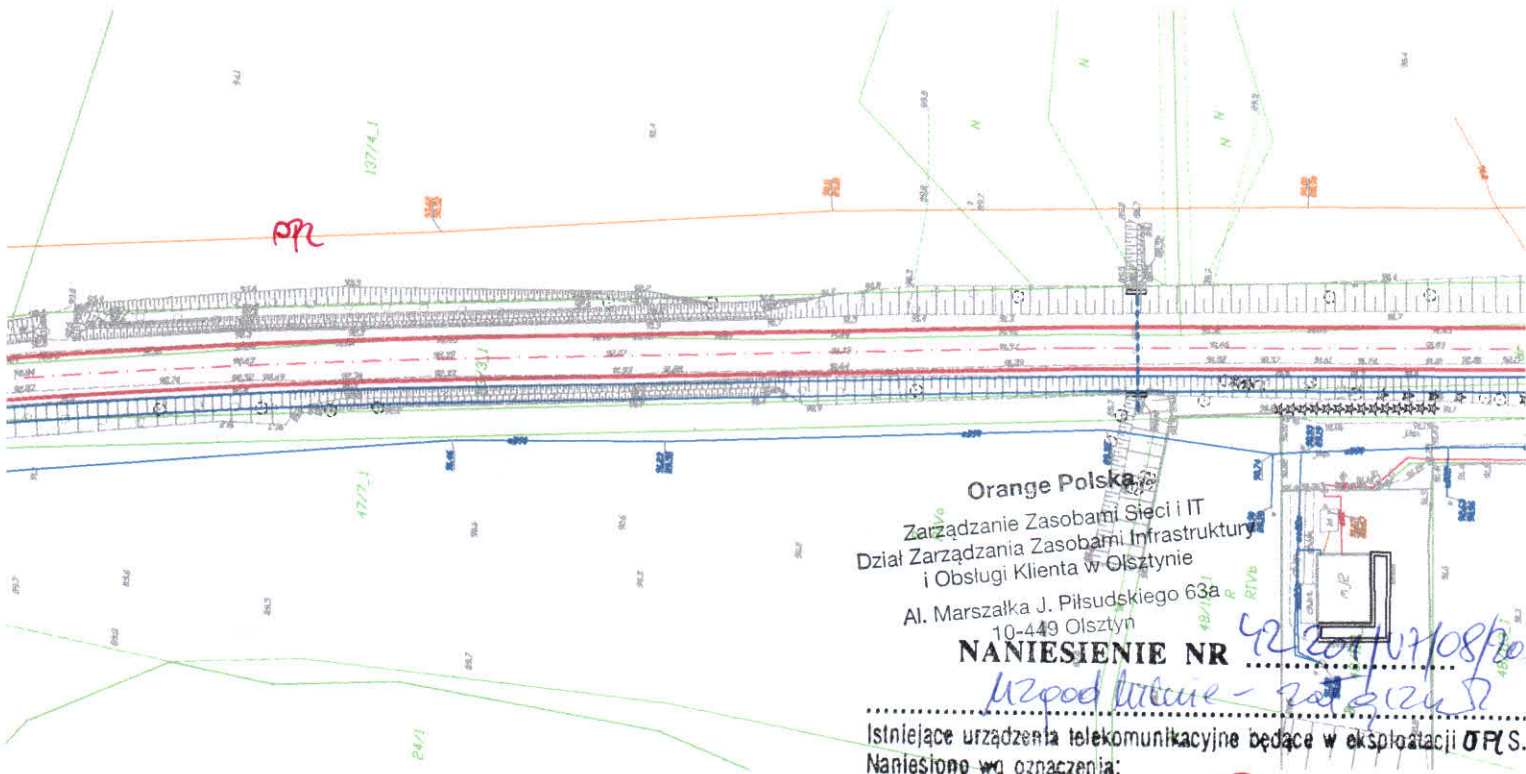

Orange Polska
 Zarządzanie Zasobami Sieci i IT
 Dział Zarządzania Zasobami Infrastruktury
 i Obsługi Klienta w Olsztynie
 Al. Marszałka J. Piłsudskiego 63a
 10-449 Olsztyn

NANIESIENIE NR

42 2017/07/08/pe
 12 pod teren - 2017/24/S

Istniejące urządzenia telekomunikacyjne będące w eksploatacji OPLS.
 Naniesione wg oznaczenia:

- Kable doziemne OPL
- Kanalizacja teletechniczna OPL
- Linie napowietrzne OPL

Powyższe stanowi informację o istniejącym uzbrojeniu telekomunikacyjnym.


LEGENDA:

Data/...../..... **Podpis** Specjalista
 Projektowana rozbudowa drogi powiatowej

Jednostka projektowa: M STUDIO M STUDIO Maciej Wojnowski ul. Gen. Władysława Sikorskiego 1/17c 86-100 Świecie	Zamawiający: Powiatowy Zarząd Dróg ul. Gen. Józefa Hallera 9 86-100 Świecie
--	---

Stadium: Projekt Budowlano-Wykonawczy
Temat: Przebudowa drogi powiatowej nr 1265C Świąkatowo-Serock
Branża: DROGOWA
Tytuł rysunku: Plan sytuacyjny
SKALA 1:100

ZESPÓŁ PROJEKTOWY			
Funkcja	Imię i Nazwisko	Numer uprawnień	Podpis
PROJEKTANT branża drogowa	mgr inż. Maciej Wojnowski	KUP/0118/PWOD/11	<i>Wojnowski</i>
data	nr rys.	faza	Tom
07.2018	2.6	PB-W	-

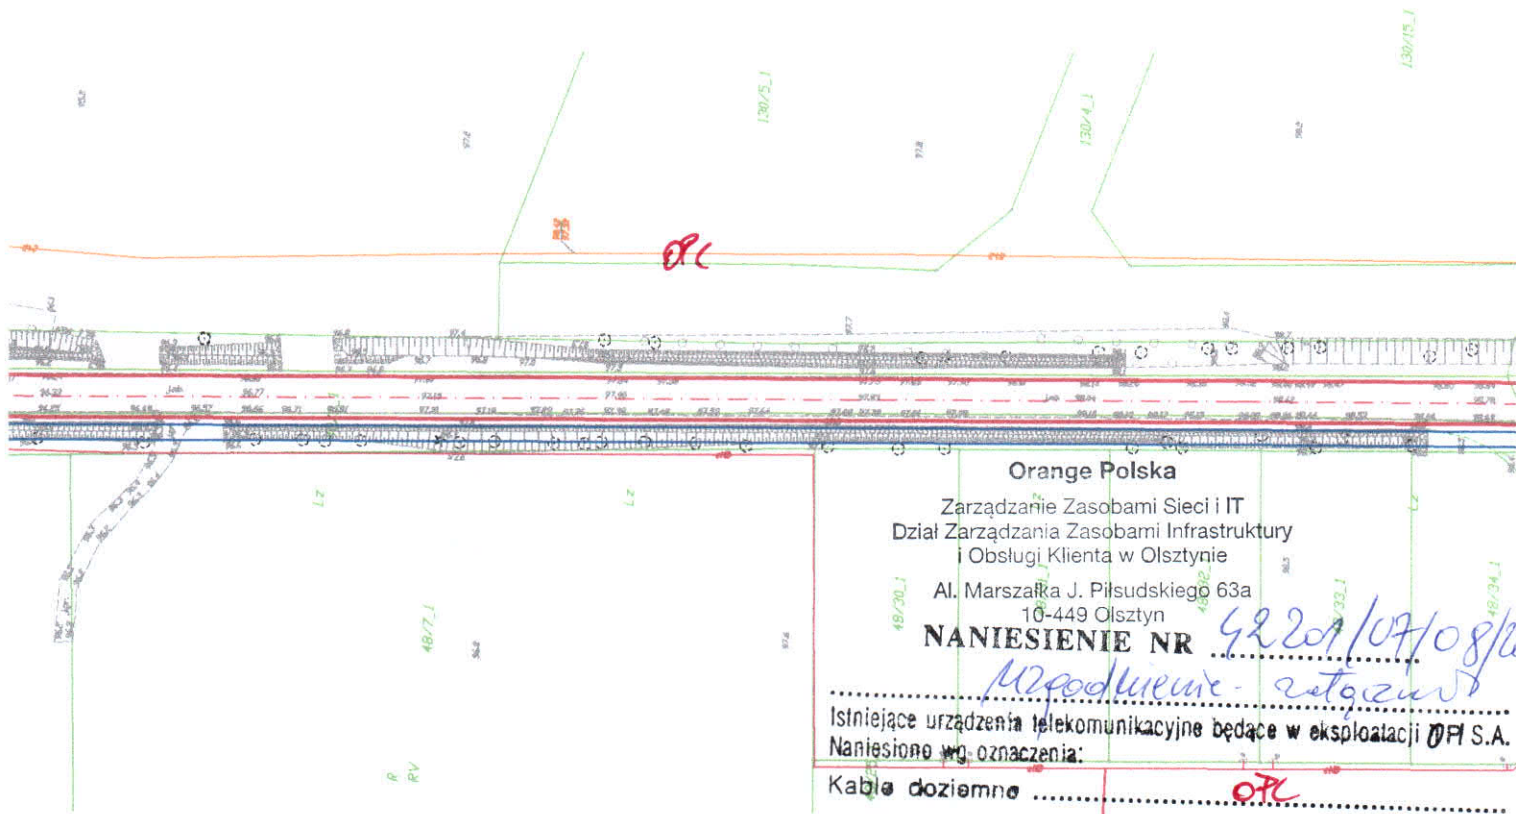

Orange Polska

Zarządanie Zasobami Sieci i IT
 Dział Zarządzania Zasobami Infrastruktury
 i Obsługi Klienta w Olsztynie

Al. Marszałka J. Piłsudskiego 63a
 10-449 Olsztyn

NANIESIENIE NR 42201/07/08/2018

podłączenie - retrozaw

Istniejące urządzenia telekomunikacyjne będące w eksploatacji OPI S.A.
 Naniesiono wg. oznaczenia:

- Kable doziemne **OPL**
- Kanalizacja teletechniczna **OPL**
- Linie napowietrzne **OPL**

Powyższe stanowi informację o istniejącym uzbrojeniu telekomunikacyjnym.

Waldemar Piłarski

Data *16 08 2018* Podpis *[Signature]* Specjalista

LEGENDA:

— Projektowana rozbudowa drogi powiatowej

Jednostka projektowa: M STUDIO M STUDIO Maciej Wojnowski ul. Gen. Władysława Sikorskiego 1/17c 86-100 Świecie	Zamawiający: Powiatowy Zarząd Dr ul. Gen. Józefa Hallera 9 86-100 Świecie
--	---

Stadium: Projekt Budowlano-Wykonawczy
Temat: Przebudowa drogi powiatowej nr 1265C Świekatowo-Serock
Branża: DROGOWA
Tytuł rysunku: Plan sytuacyjny SKALA 1:100


ZESPÓŁ PROJEKTOWY			
Funkcja	Imię i Nazwisko	Numer uprawnień	Podpis
PROJEKTANT branża drogowa	mgr inż. Maciej Wojnowski	KUP/0118/PWOD/11	<i>[Signature]</i>
data 07.2018	nr rys. 2.7	faza PB-W	Tom -

130/15_1

13/13_2

16/15_1

OPL

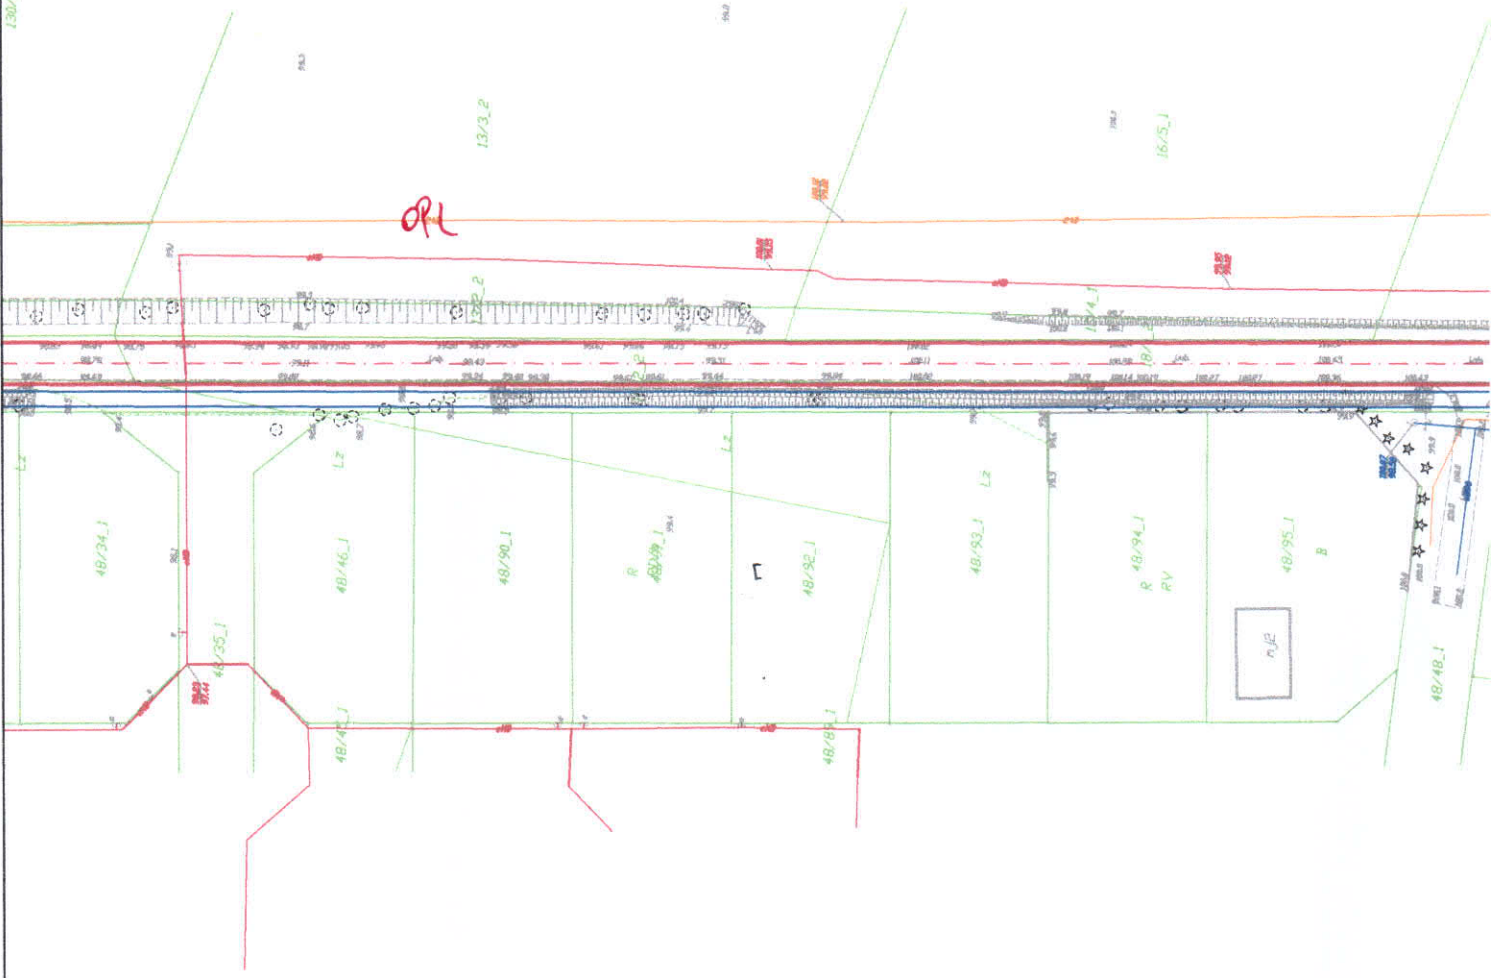



Orange Polska
 Zarządanie Zasobami Sieci IT
 dział Zarządzania Zasobami Infrastruktury
 i Obsługi Klienta w Olsztynie
 Al. M. Piłsudskiego 63a

NANIESIENIE NR

Istniejące urządzenia telekomunikacyjne będące w eksploatacji OPL S.A.
 Naniesiono wg oznaczenia:

- Kable doziemne OPL
- Kanalizacja teletechniczna OPL
- Linie napowietrzne OPL

Powyższe stanowi informację o istniejącym uzbrojeniu telekomunikacyjnym.

16.08.2018

Waldemar Pilarzki

Specjalista


Data / LEGENDA: Podpis


— Projektowana rozbudowa drogi powiatowej

Jednostka projektowa: M STUDIO Maciej Wojnowski ul. Gen. Władysława Sikorskiego 1/17c 86-100 Świecie	Zamawiający: Powiatowy Zarząd Dróg ul. Gen. Józefa Hallera 9 86-100 Świecie
--	---

Stadium: Projekt Budowlano-Wykonawczy
Temat: Przebudowa drogi powiatowej nr 1265C Świekatowo-Serock
Branża: DROGOWA
Tytuł rysunku: Plan sytuacyjny
SKALA 1:100

ZESPÓŁ PROJEKTOWY			
Funkcja	Imię i Nazwisko	Numer uprawnień	Podpis
PROJEKTANT branża drogowa	mgr inż. Maciej Wojnowski	KUP/0118/PWOD/11	<i>Wojnowski</i>
data 07.2018	nr rys. 2.8	faza PB-W	Tom -

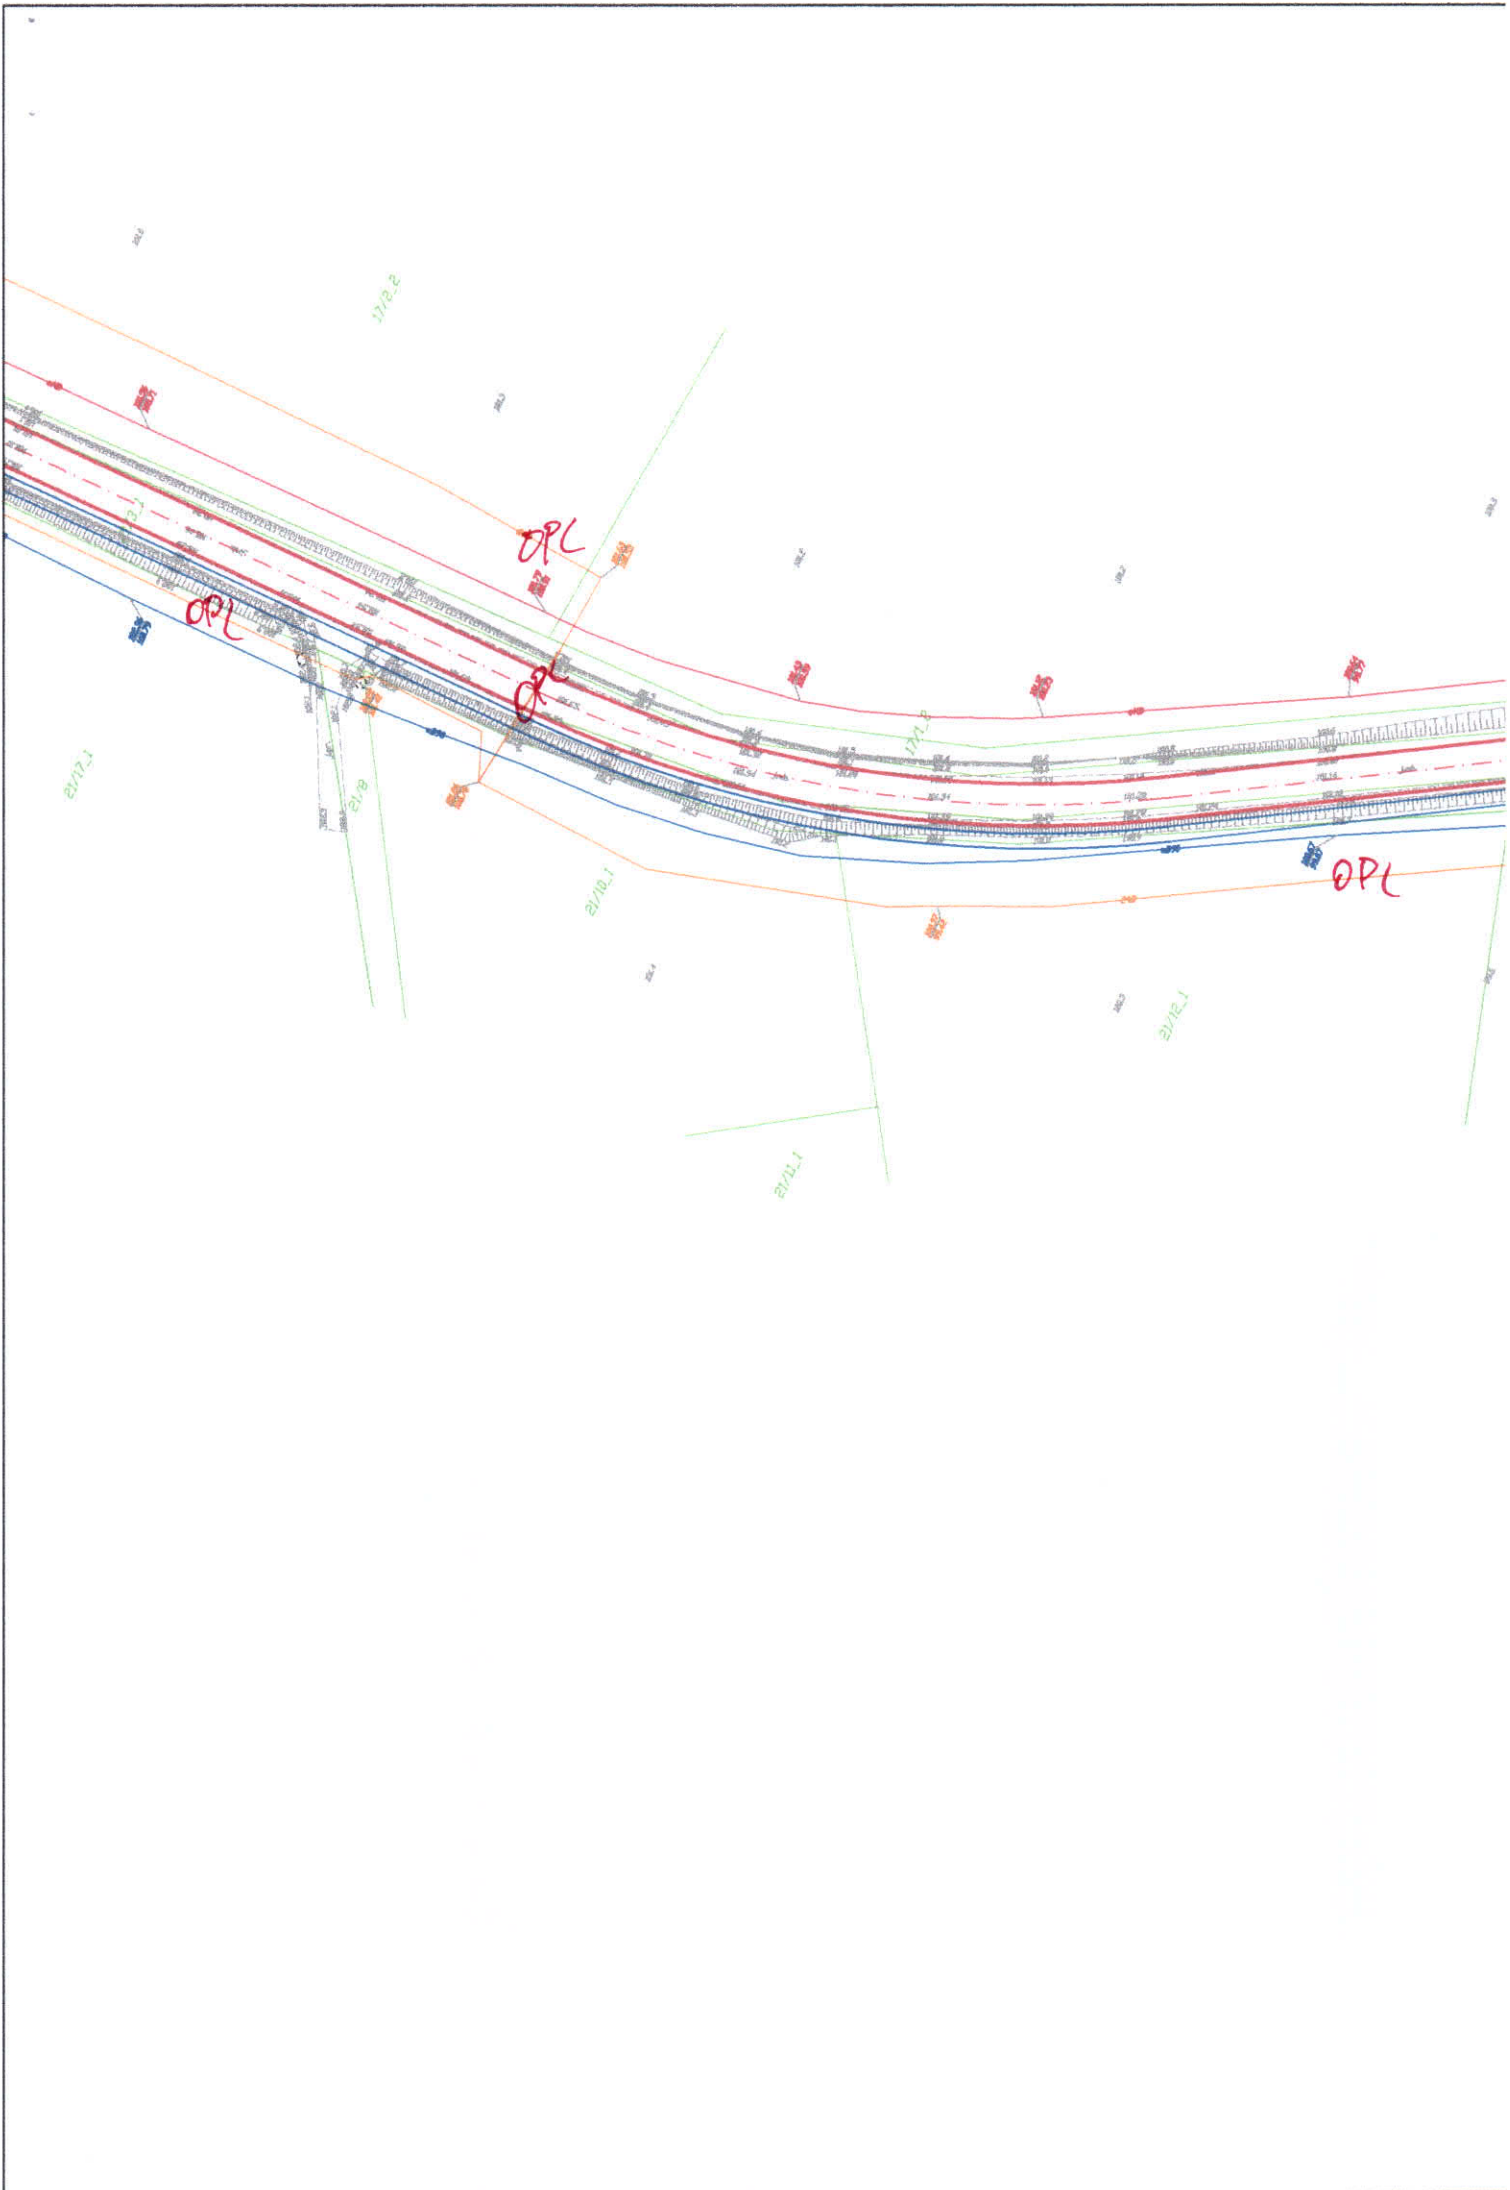

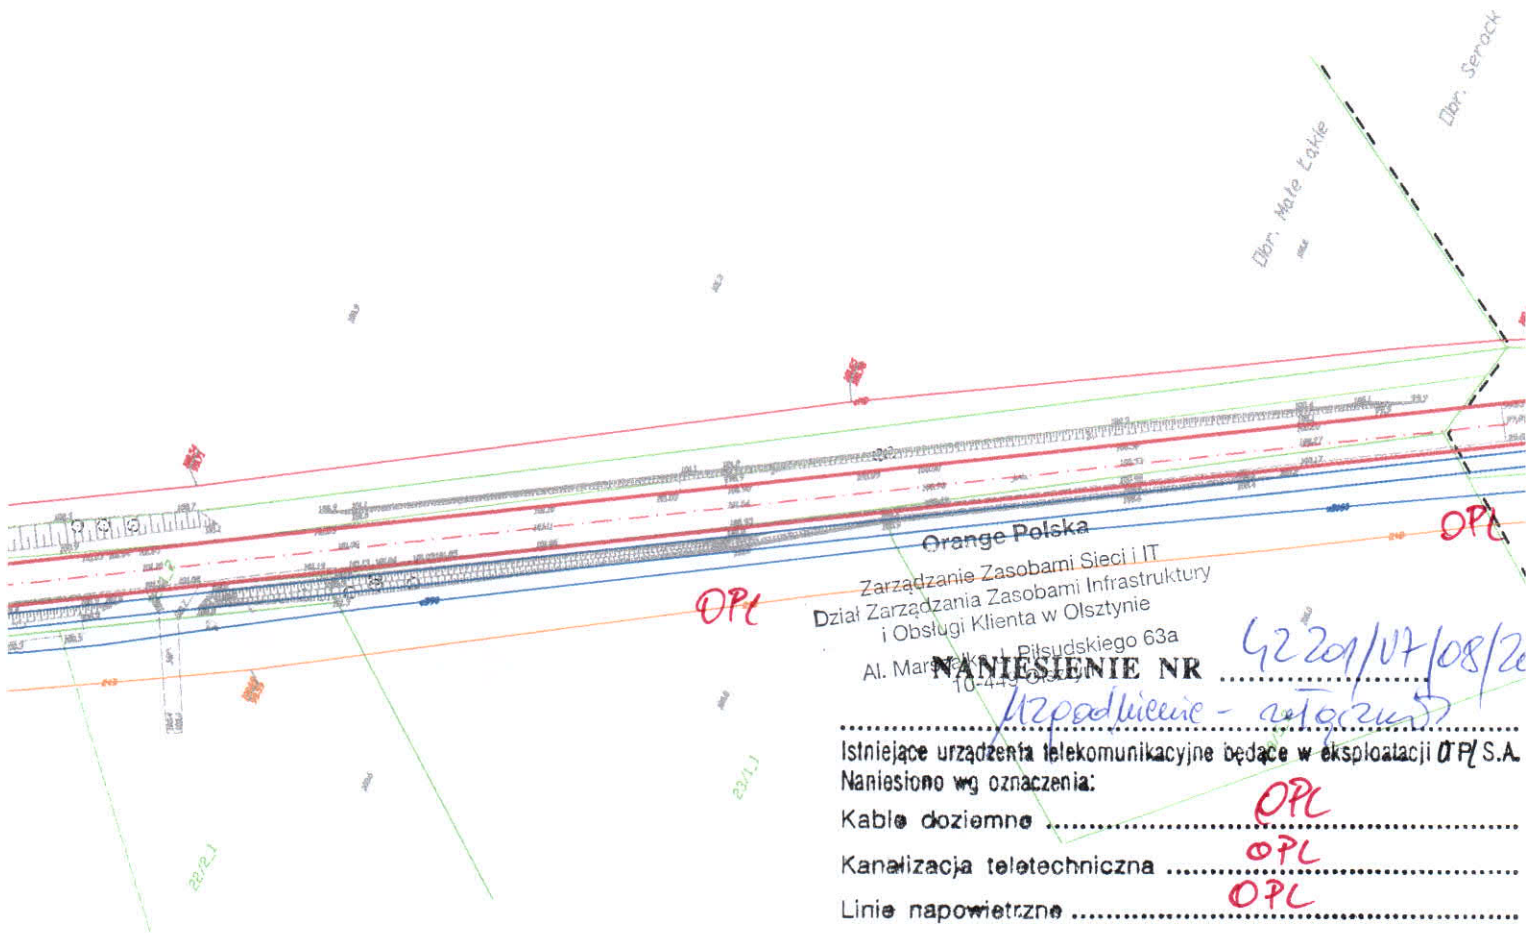


Orange Polska
 Zarządzanie Zasobami Sieci i IT
 Dział Zarządzania Zasobami Infrastruktury
 i Obsługi Klienta w Olsztynie
 Al. Marszałka Piłsudskiego 63a
 10-443 Olsztyn


- NANIESIENIE NR** 42209/07/08/20
12209/07/08/20
- Istniejące urządzenia telekomunikacyjne będące w eksploatacji OPL S.A.
 Naniesiono wg oznaczenia:
- Kable doziemne OPL
 - Kanalizacja teletechniczna OPL
 - Linie napowietrzne OPL

Powyższe stanowi informację o istniejącym uzbrojeniu telekomunikacyjnym.

Data *16.08.2018* Podpis *Waldemar Piłarski*
 Waldemar Piłarski
 Specjalista

LEGENDA:
 — Projektowana rozbudowa drogi powiatowej

Jednostka projektowa:  M STUDIO Maciej Wojnowski ul. Gen. Władysława Sikorskiego 1/17c 86-100 Świecie		Zamawiający: Powiatowy Zarząd Dr ul. Gen. Józefa Hallera 9 86-100 Świecie	
Stadium: Projekt Budowlano-Wykonawczy			
Temat: Przebudowa drogi powiatowej nr 1265C Świekatowo-Serock			
Branża: DROGOWA			
Tytuł rysunku: Plan sytuacyjny			
SKALA 1:100			
ZESPÓŁ PROJEKTOWY			
Funkcja	Imię i Nazwisko	Numer uprawnień	Podpis
PROJEKTANT branża drogowa	mgr inż. Maciej Wojnowski	KUP/0118/PWOD/11	<i>Wojnowski</i>
data	nr rys.	faza	Tom
07.2018	2.9	PB-W	-

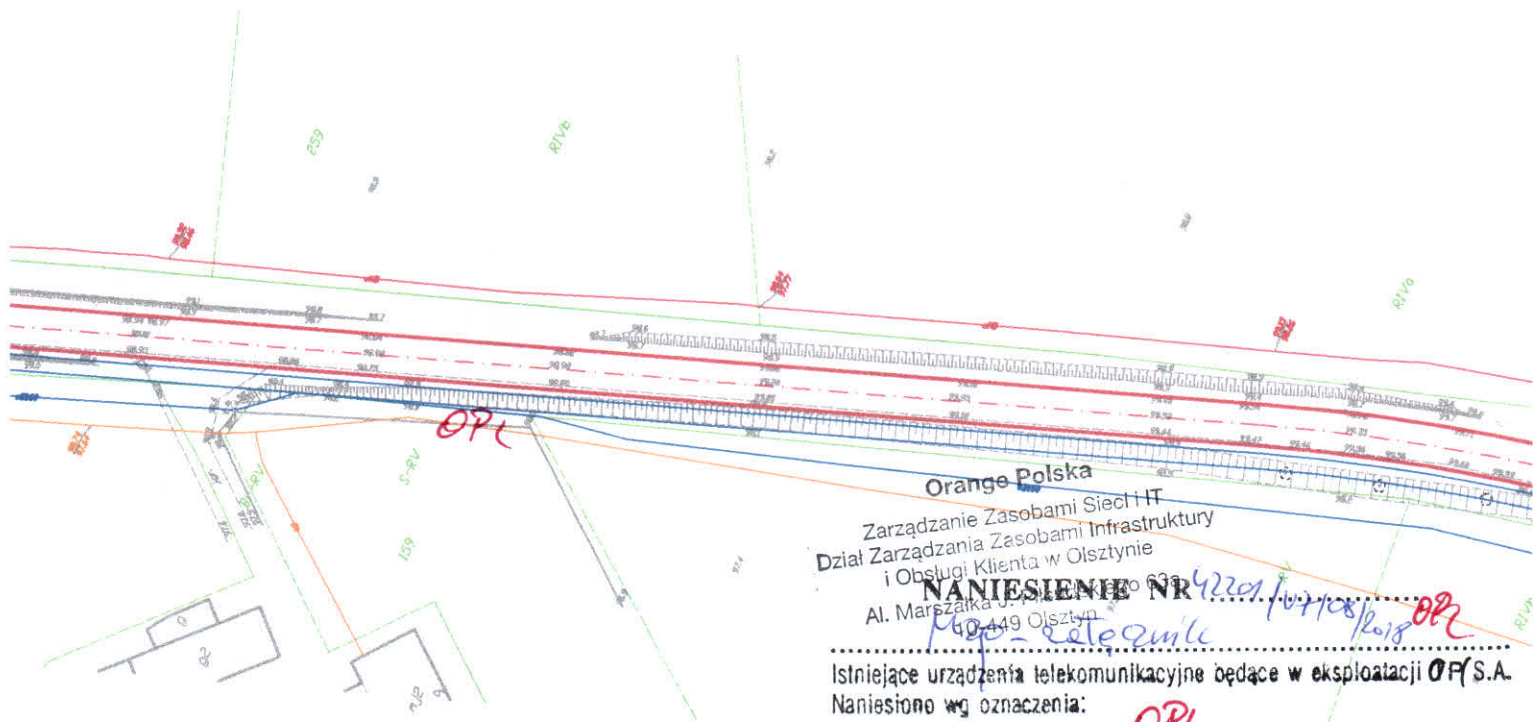

Orange Polska
 Zarządzanie Zasobami Sieci IT
 Dział Zarządzania Zasobami Infrastruktury
 i Obsługi Klienta w Olsztynie
 Al. Marszałka Józefa Piłsudskiego 63
 10-449 Olsztyn

NANIESIENIE NR 42201/01108/2018
 16.08.2018

Istniejące urządzenia telekomunikacyjne będące w eksploatacji **OP S.A.**
 Naniesiono wg oznaczenia:

- Kable doziemne **OPL**
- Kanalizacja teletechniczna **OPL**
- Linie napowietrzne **OPL**


Powyższe stanowi informację o istniejącym uzbrojeniu telekomunikacyjnym.


16.08.2018


Waldemar Piłarski

LEGENDA:

Data / / Podpis
 Projektowana rozbudowa drogi powiatowej

Jednostka projektowa:  M STUDIO Maciej Wojnowski ul. Gen. Władysława Sikorskiego 1/17c 86-100 Świecie		Zamawiający: Powiatowy Zarząd Dróg ul. Gen. Józefa Hallera 9 86-100 Świecie	
Stadium: Projekt Budowlano-Wykonawczy			
Temat: Przebudowa drogi powiatowej nr 1265C Świątkowo-Serock			
Branża: DROGOWA			
Tytuł rysunku: Plan sytuacyjny			
SKALA 1:100			
ZESPÓŁ PROJEKTOWY			
Funkcja	Imię i Nazwisko	Numer uprawnień	Podpis
PROJEKTANT branza drogowa	mgr inż. Maciej Wojnowski	KUP/0118/PWOD/11	<i>Wojnowski</i>
data	nr rys.	faza	Tom
07.2018	2.10	PB-W	-

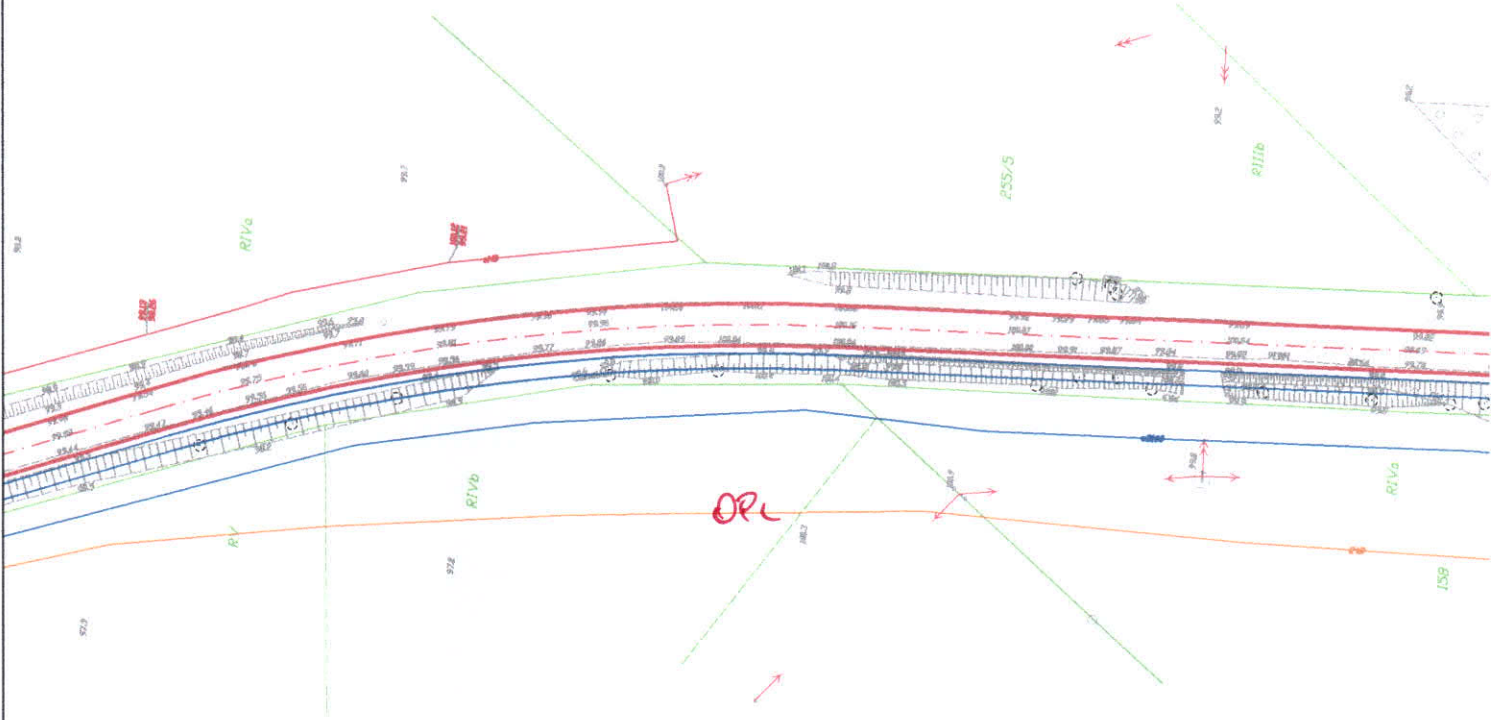

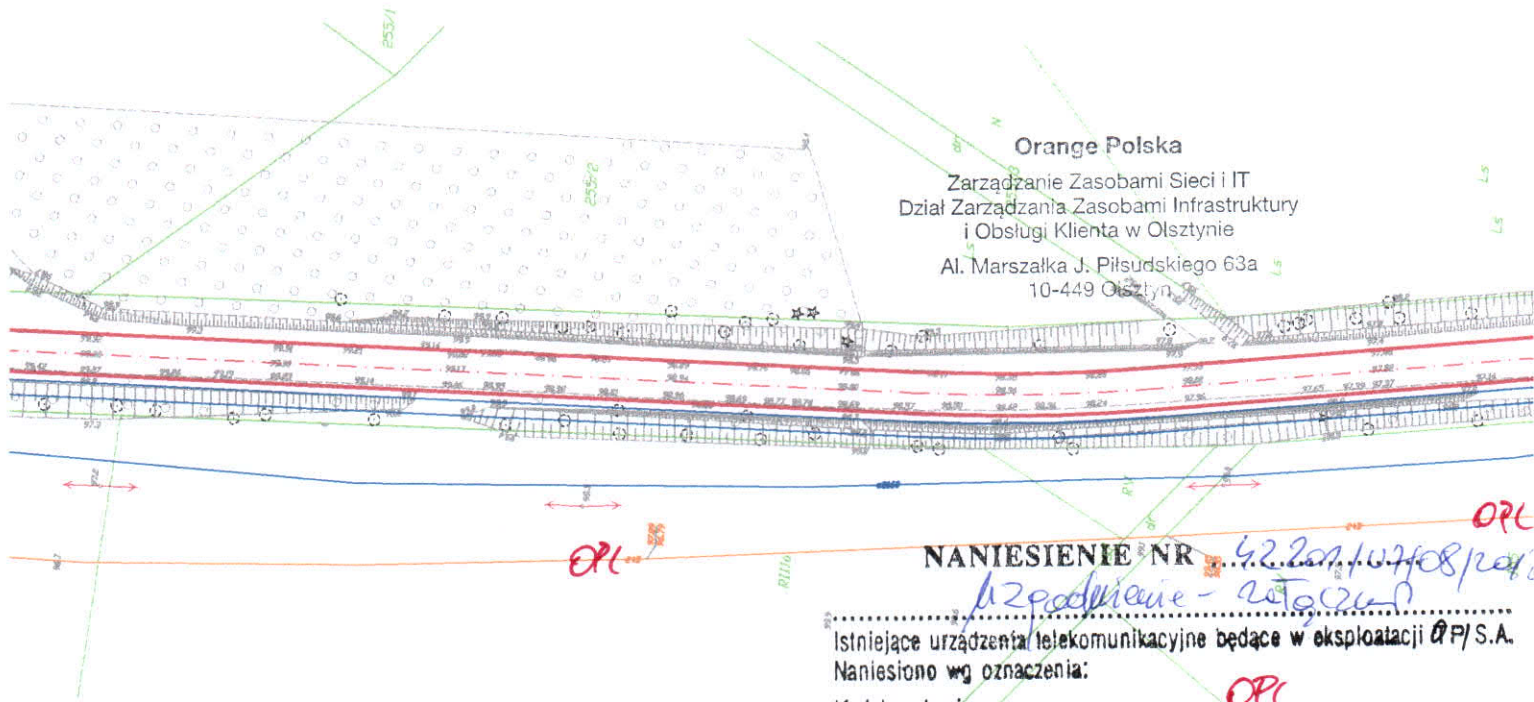

Orange Polska
 Zarządzanie Zasobami Sieci i IT
 Dział Zarządzania Zasobami Infrastruktury
 i Obsługi Klienta w Olsztynie
 Al. Marszałka J. Piłsudskiego 63a
 10-449 Olsztyn

OPL

OPL

NANIESIENIE NR 4.2.201/0708/2018

- Istniejące urządzenia telekomunikacyjne będące w eksploatacji P/S.A.
 Naniesiono wg oznaczenia:
- Kable doziemne OPL
 - Kanalizacja teletechniczna OPL
 - Linie napowietrzne OPL


Powyższe stanowi informację o istniejącym uzbrojeniu telekomunikacyjnym.


16.08.2018

Waldemar Piłarski

Data/...../..... Projektowana rozbudowa drogi powiatowej
 Podpis

Jednostka projektowa:		Zamawiający:	
 M STUDIO Maciej Wojnowski ul. Gen. Władysława Sikorskiego 1/17c 86-100 Świecie		Powiatowy Zarząd Dróg ul. Gen. Józefa Hallera 9 86-100 Świecie	
Stadium:			
Projekt Budowlano-Wykonawczy			
Temat:			
Przebudowa drogi powiatowej nr 1265C Świąkatowo-Serock			
Branża:			
DROGOWA			
Tytuł rysunku:			
Plan sytuacyjny			
SKALA 1:100X			
ZESPÓŁ PROJEKTOWY			
Funkcja	Imię i Nazwisko	Numer uprawnień	Podpis
PROJEKTANT branza drogowa	mgr inż. Maciej Wojnowski	KUP/0118/PWOD/11	<i>Wojnowski</i>
data	nr rys.	faza	Tom
07.2018	2.11	PB-W	-

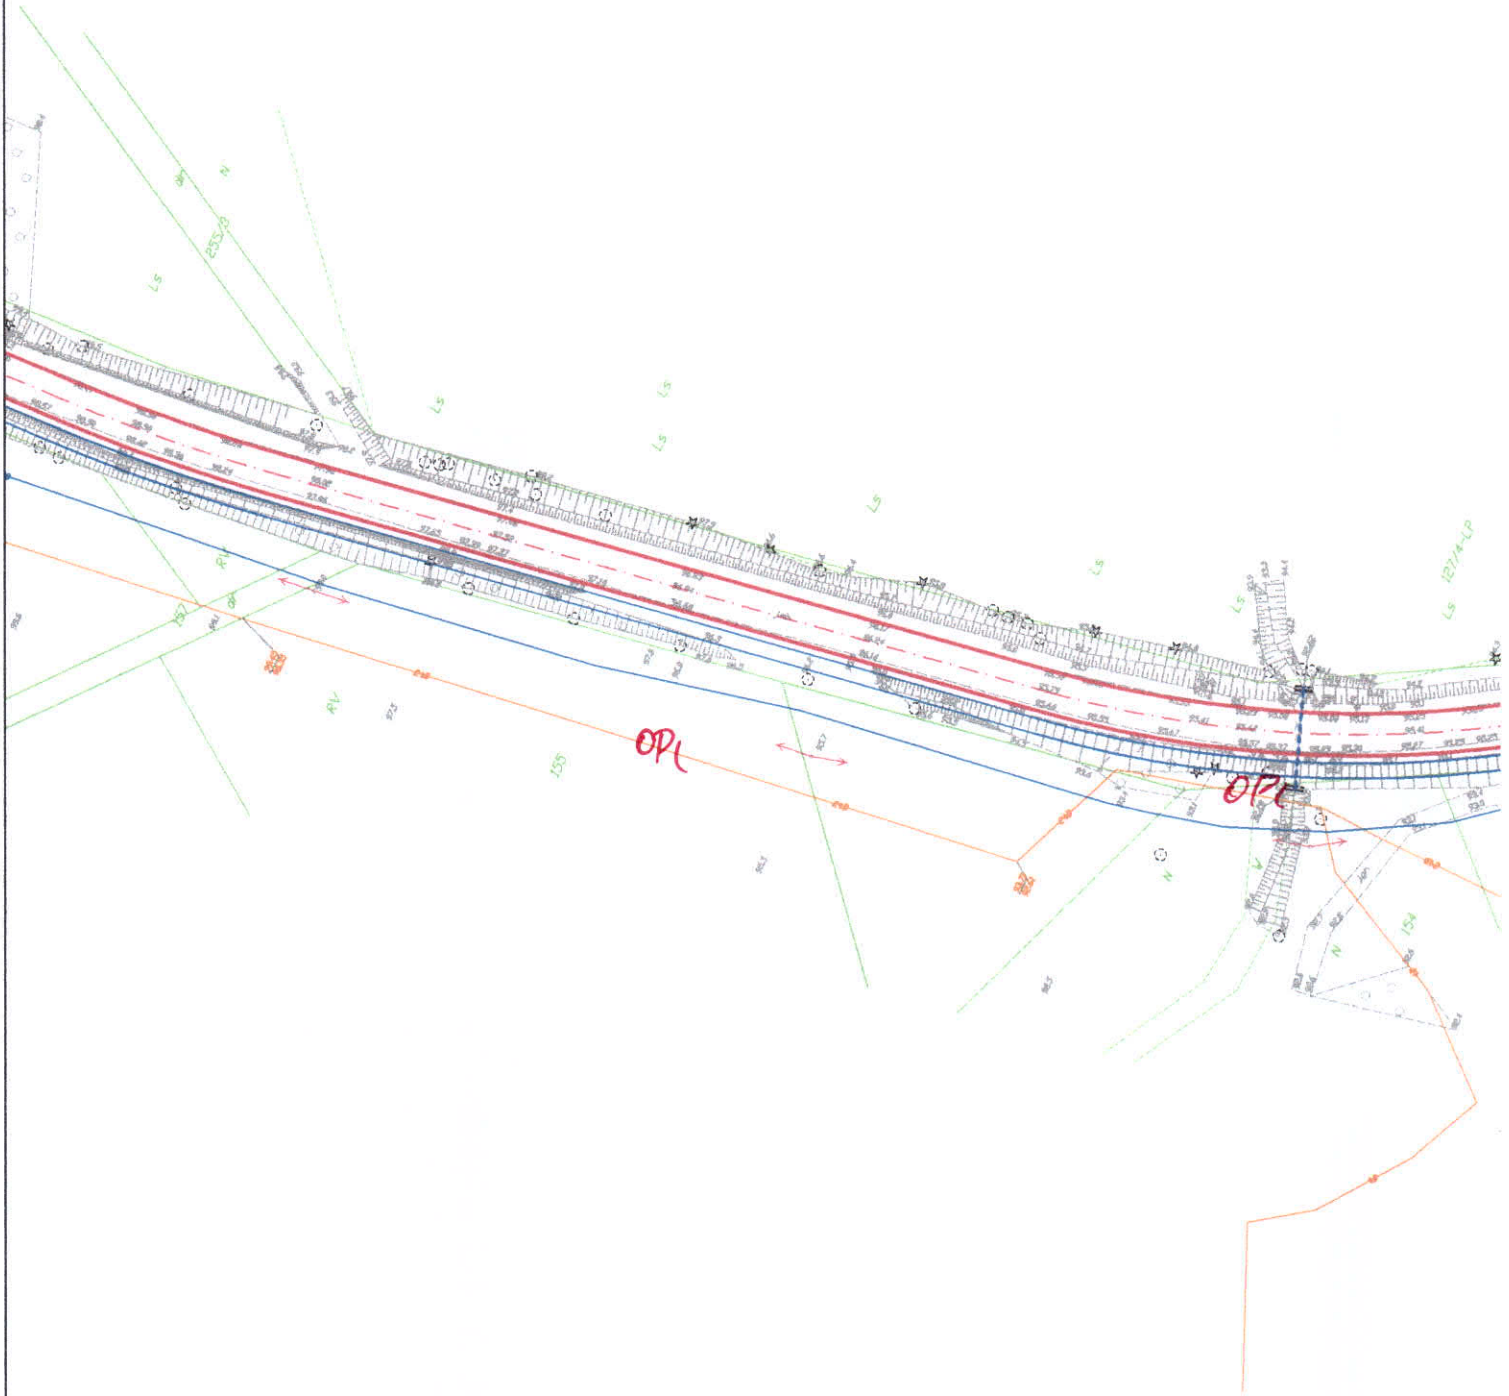

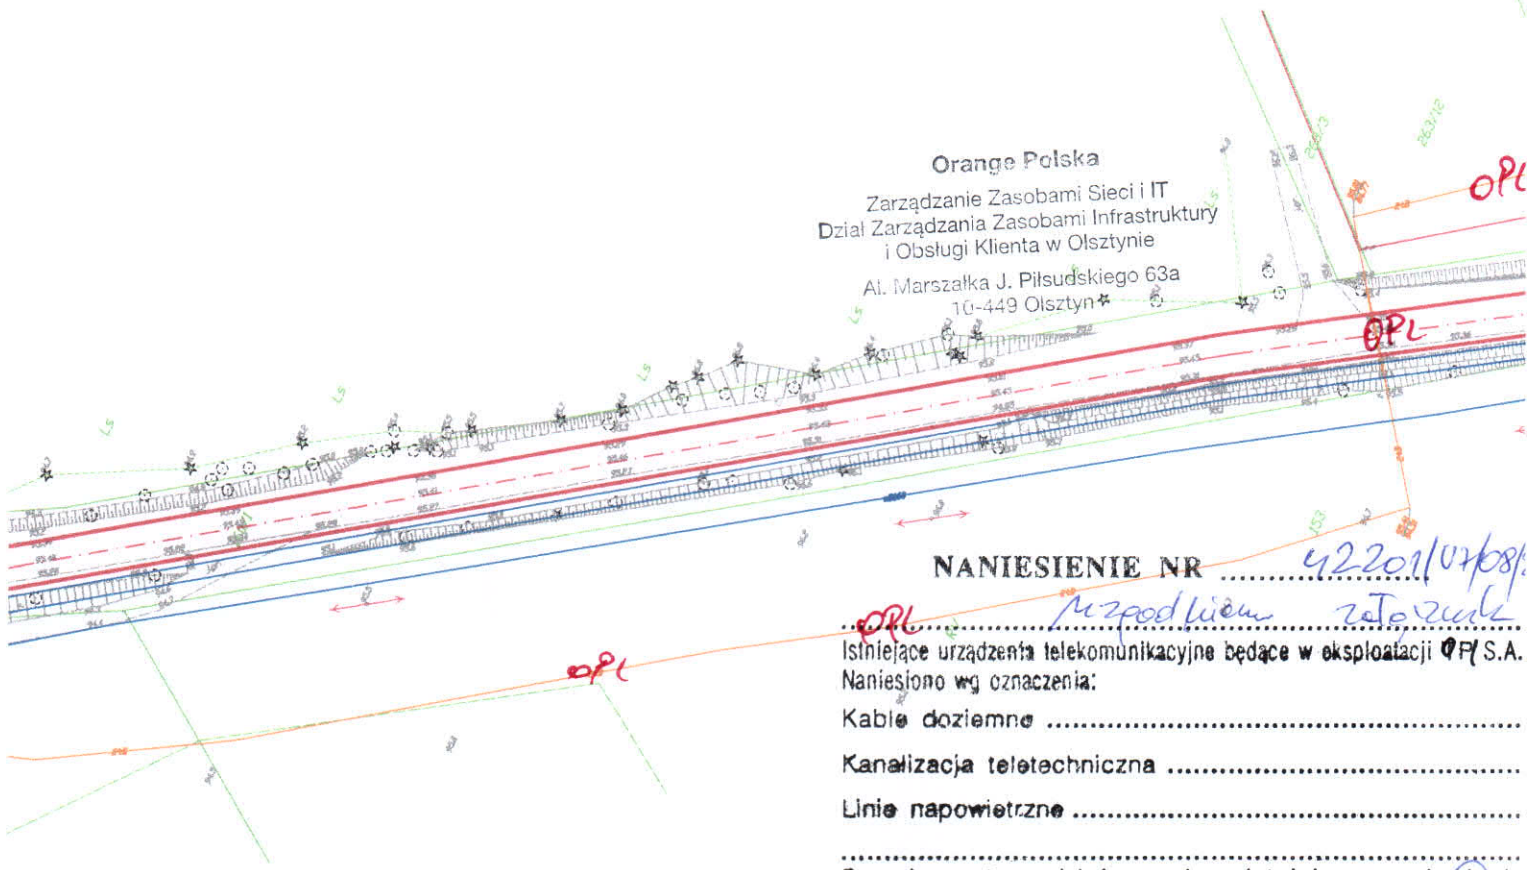

Orange Polska
 Zarządzanie Zasobami Sieci i IT
 Dział Zarządzania Zasobami Infrastruktury
 i Obsługi Klienta w Olsztynie
 Al. Marszałka J. Piłsudskiego 63a
 10-449 Olsztyn

NANIESIENIE NR 42201/02/k8p

Istniejące urządzenia telekomunikacyjne będące w eksploatacji OPL S.A.
 Naniesiono wg oznaczenia:

- Kable doziemne
- Kanalizacja teletechniczna
- Linie napowietrzne

Powyższe stanowi informację o istniejącym uzbrojeniu telekomunikacyjnym.


Waldemar Pilarczyk

Projektowana rozbudowa drogi powiatowej
 Data 16.08.2018 Podpis

Jednostka projektowa: M STUDIO Maciej Wojnowski ul. Gen. Władysława Sikorskiego 1/17c 86-100 Świecie	Zamawiający: Powiatowy Zarząd Dróg ul. Gen. Józefa Hallera 9 86-100 Świecie
--	---

Stadium: Projekt Budowlano-Wykonawczy
Temat: Przebudowa drogi powiatowej nr 1265C Świątkowo-Serock
Branża: DROGOWA
Tytuł rysunku: Plan sytuacyjny SKALA 1:100

ZESPÓŁ PROJEKTOWY			
Funkcja	Imię i Nazwisko	Numer uprawnień	Podpis
PROJEKTANT branża drogowa	mgr inż. Maciej Wojnowski	KUP/0118/PWOD/11	Wojnowski
data	nr rys.	faza	Tom
07.2018	2.12	PB-W	-

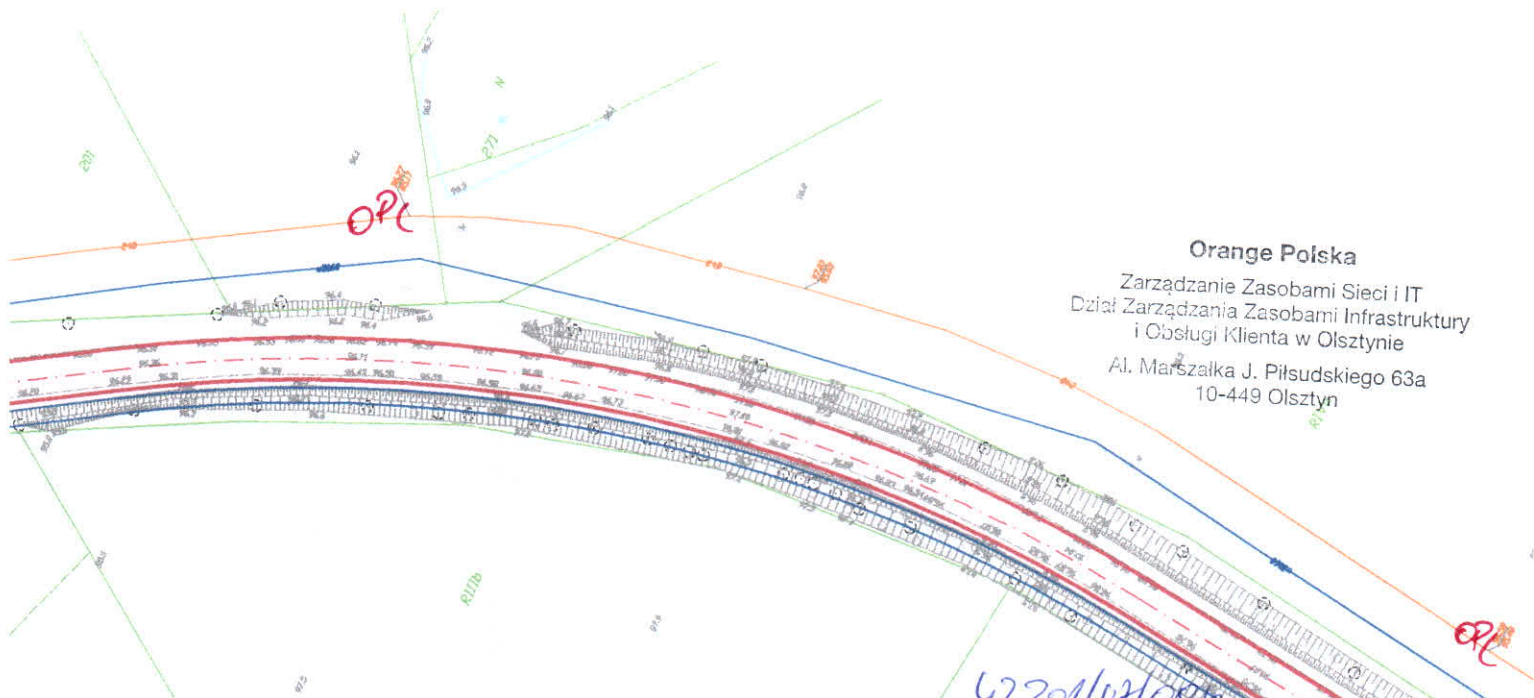

Orange Polska
 Zarządzanie Zasobami Sieci i IT
 Dział Zarządzania Zasobami Infrastruktury
 i Obsługi Klienta w Olsztynie
 Al. Marszałka J. Piłsudskiego 63a
 10-449 Olsztyn

42201/07/08/2018
NANIESIENIE NR
 Układanie - rozmiar

- Istniejące urządzenia telekomunikacyjne będące w eksploatacji OPL S.A.
 Naniesiono wg oznaczenia:
- Kable doziemne **OPL**
 - Kanalizacja teletechniczna **OPL**
 - Linie napowietrzne **OPL**

Powyższe stanowi informację o istniejącym uzbrojeniu telekomunikacyjnym.


16.08.2018


Waldemar Piłarski


LEGENDA:

Data Podpis Specjalist.

Projektowana rozbudowa drogi powiatowej

Jednostka projektowa:  M STUDIO Maciej Wojnowski ul. Gen. Władysława Sikorskiego 1/17c 86-100 Świecie		Zamawiający: Powiatowy Zarząd Dróg ul. Gen. Józefa Hallera 9 86-100 Świecie	
Stadium: Projekt Budowlano-Wykonawczy			
Temat: Przebudowa drogi powiatowej nr 1265C Świąkatowo-Serock			
Branża: DROGOWA			
Tytuł rysunku: Plan sytuacyjny			
SKALA 1:1000			
ZESPÓŁ PROJEKTOWY			
Funkcja	Imię i Nazwisko	Numer uprawnień	Podpis
PROJEKTANT branża drogowa	mgr inż. Maciej Wojnowski	KUP/0118/PWOD/11	<i>Wojnowski</i>
data	nr rys.	faza	Tom
07.2018	2.13	PB-W	-

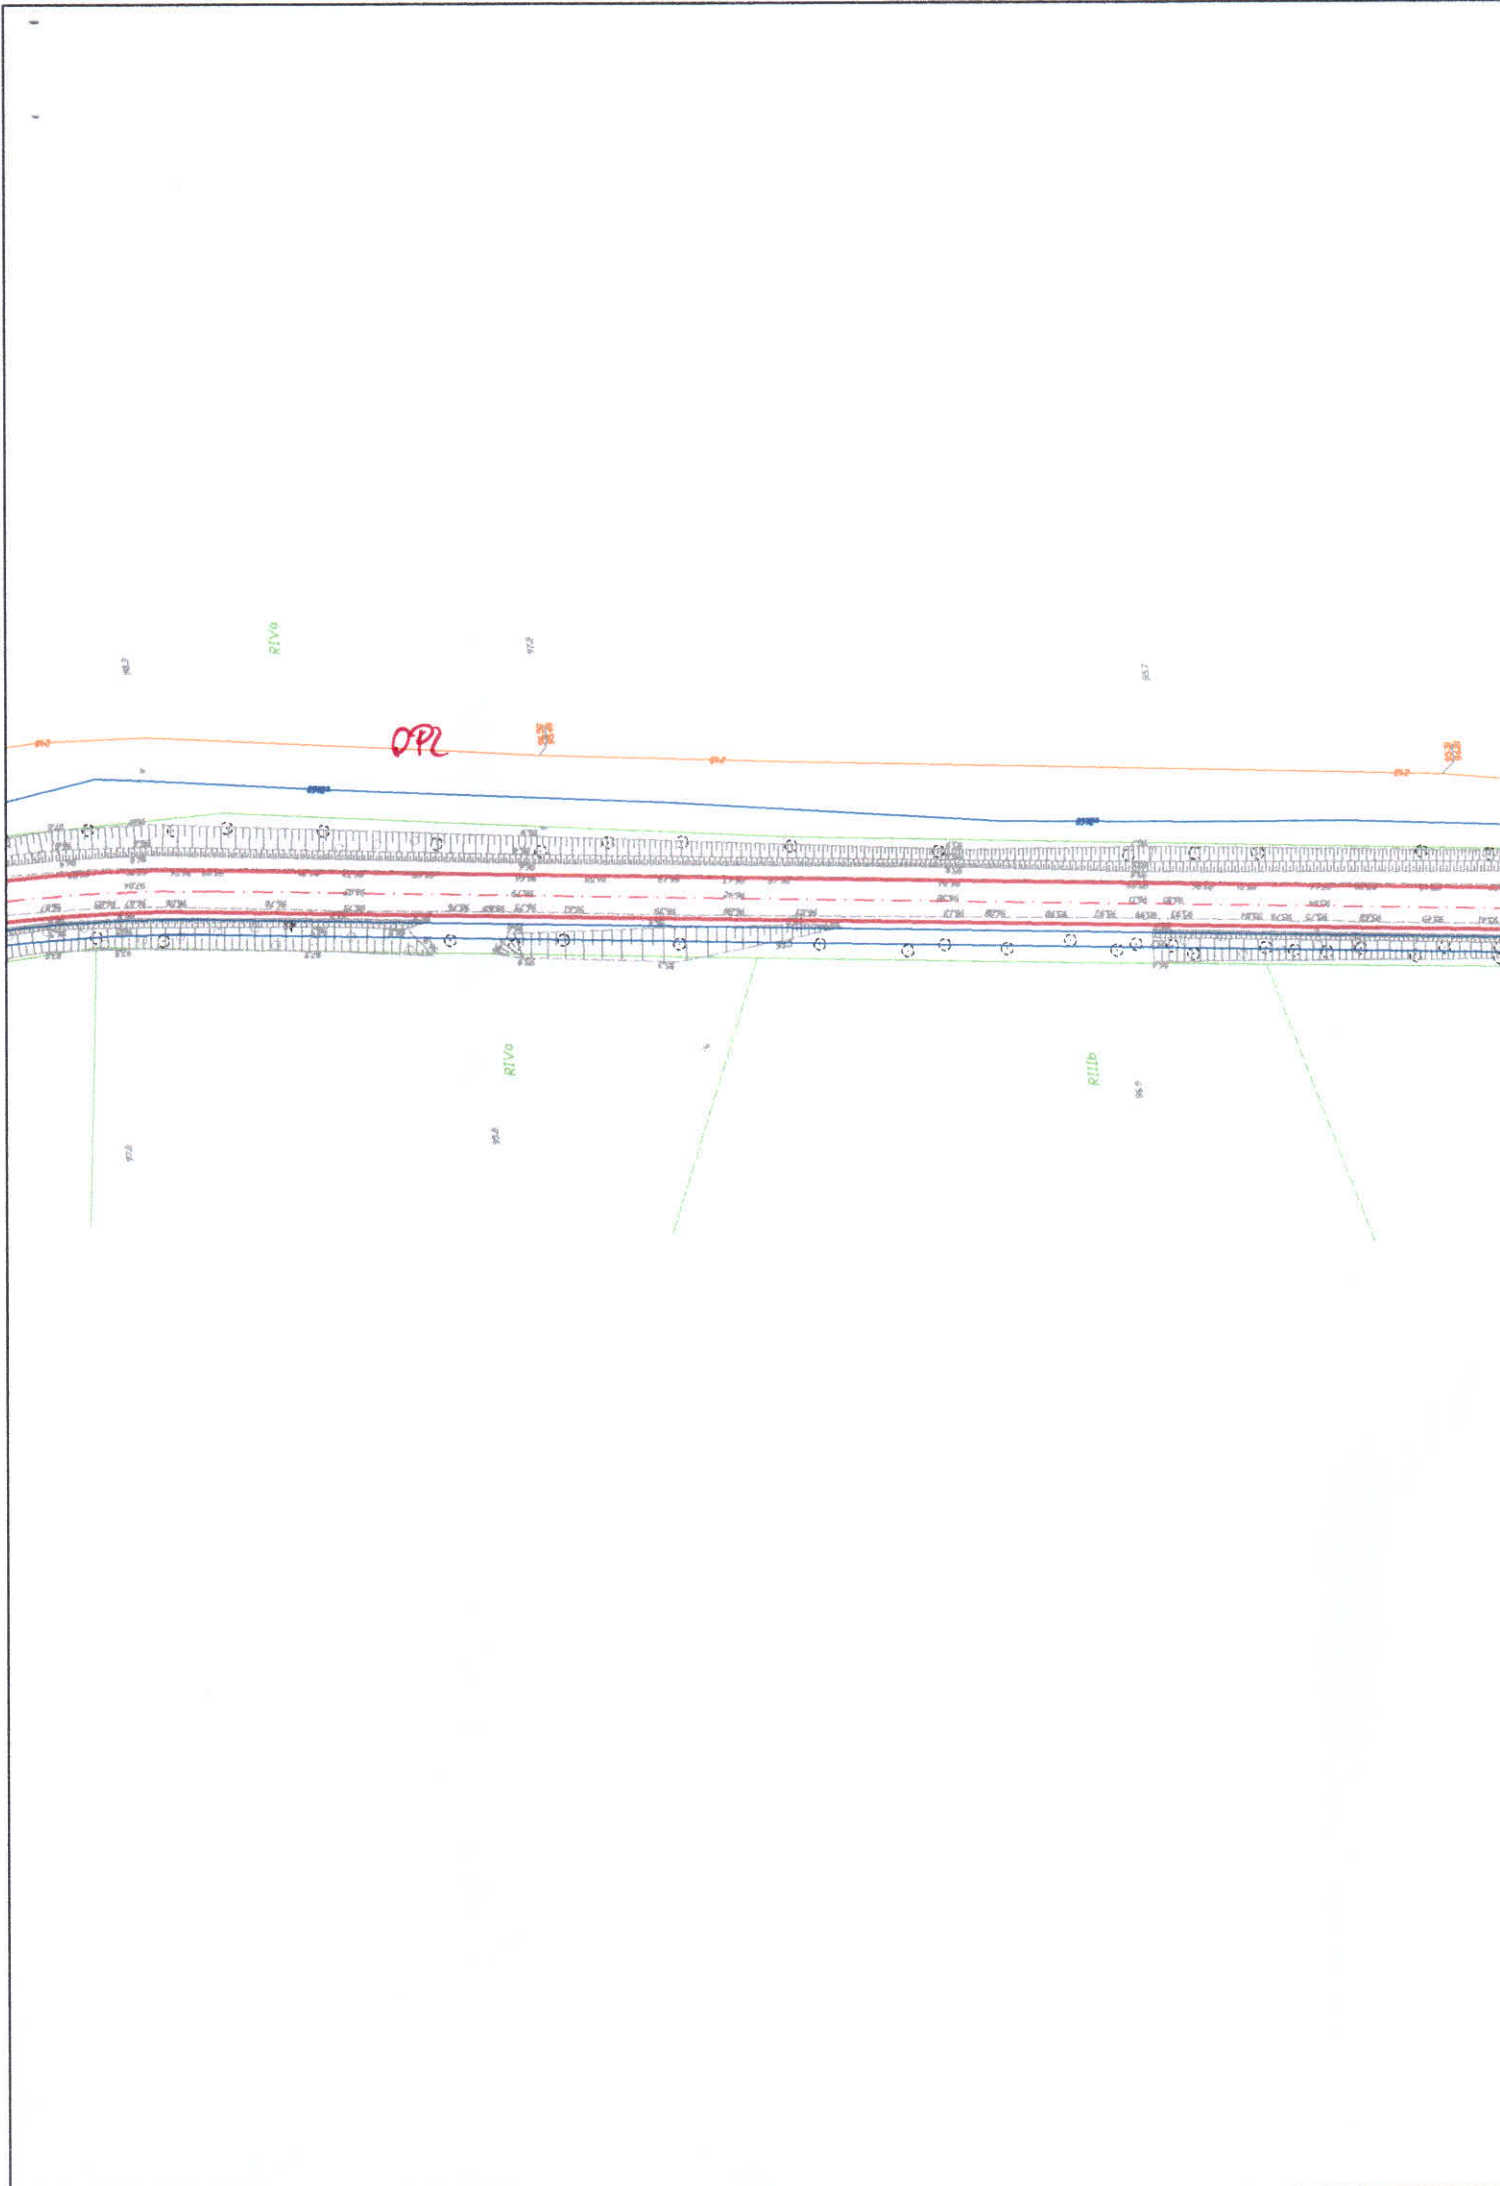

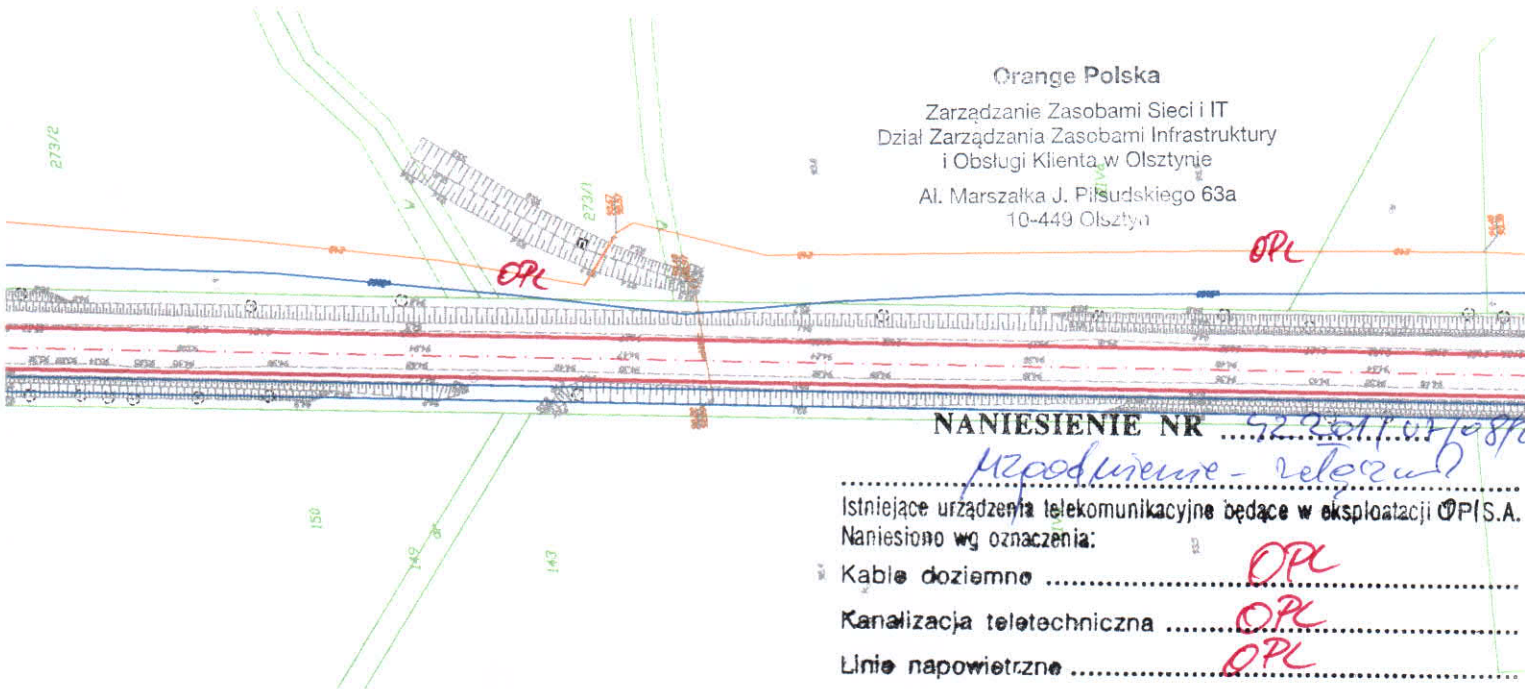

Orange Polska
 Zarządzanie Zasobami Sieci i IT
 Dział Zarządzania Zasobami Infrastruktury
 i Obsługi Klienta w Olsztynie
 Al. Marszałka J. Piłsudskiego 63a
 10-449 Olsztyn

NANIESIENIE NR ...522011071087...

- Przebudowa - rekonstrukcja*
- Istniejące urządzenia telekomunikacyjne będące w eksploatacji O.P.S.A.
 Naniesiono wg oznaczenia:
- Kable doziemne *OPL*
 - Kanalizacja teletechniczna *OPL*
 - Linie napowietrzne *OPL*

Powyższe stanowi informację o istniejącym uzbrojeniu telekomunikacyjnym.


Waldemar Pilarz

Projektowana rozbudowa drogi powiatowej nr 1265C Świąkatowo-Serock
 Data *16.08.2018* Podpis *[Signature]* Specjalista

Jednostka projektowa: M STUDIO M STUDIO Maciej Wojnowski ul. Gen. Władysława Sikorskiego 1/17c 86-100 Świecie	Zamawiający: Powiatowy Zarząd Dróg ul. Gen. Józefa Hallera 9 86-100 Świecie
--	---

Stadium: Projekt Budowlano-Wykonawczy
Temat: Przebudowa drogi powiatowej nr 1265C Świąkatowo-Serock
Branża: DROGOWA
Tytuł rysunku: Plan sytuacyjny SKALA 1:100x

ZESPÓŁ PROJEKTOWY			
Funkcja	Imię i Nazwisko	Numer uprawnień	Podpis
PROJEKTANT branża drogowa	mgr inż. Maciej Wojnowski	KUP/0118/PWOD/11	<i>Wojnowski</i>
data	nr rys.	faza	Tom
07.2018	2.14	PB-W	-

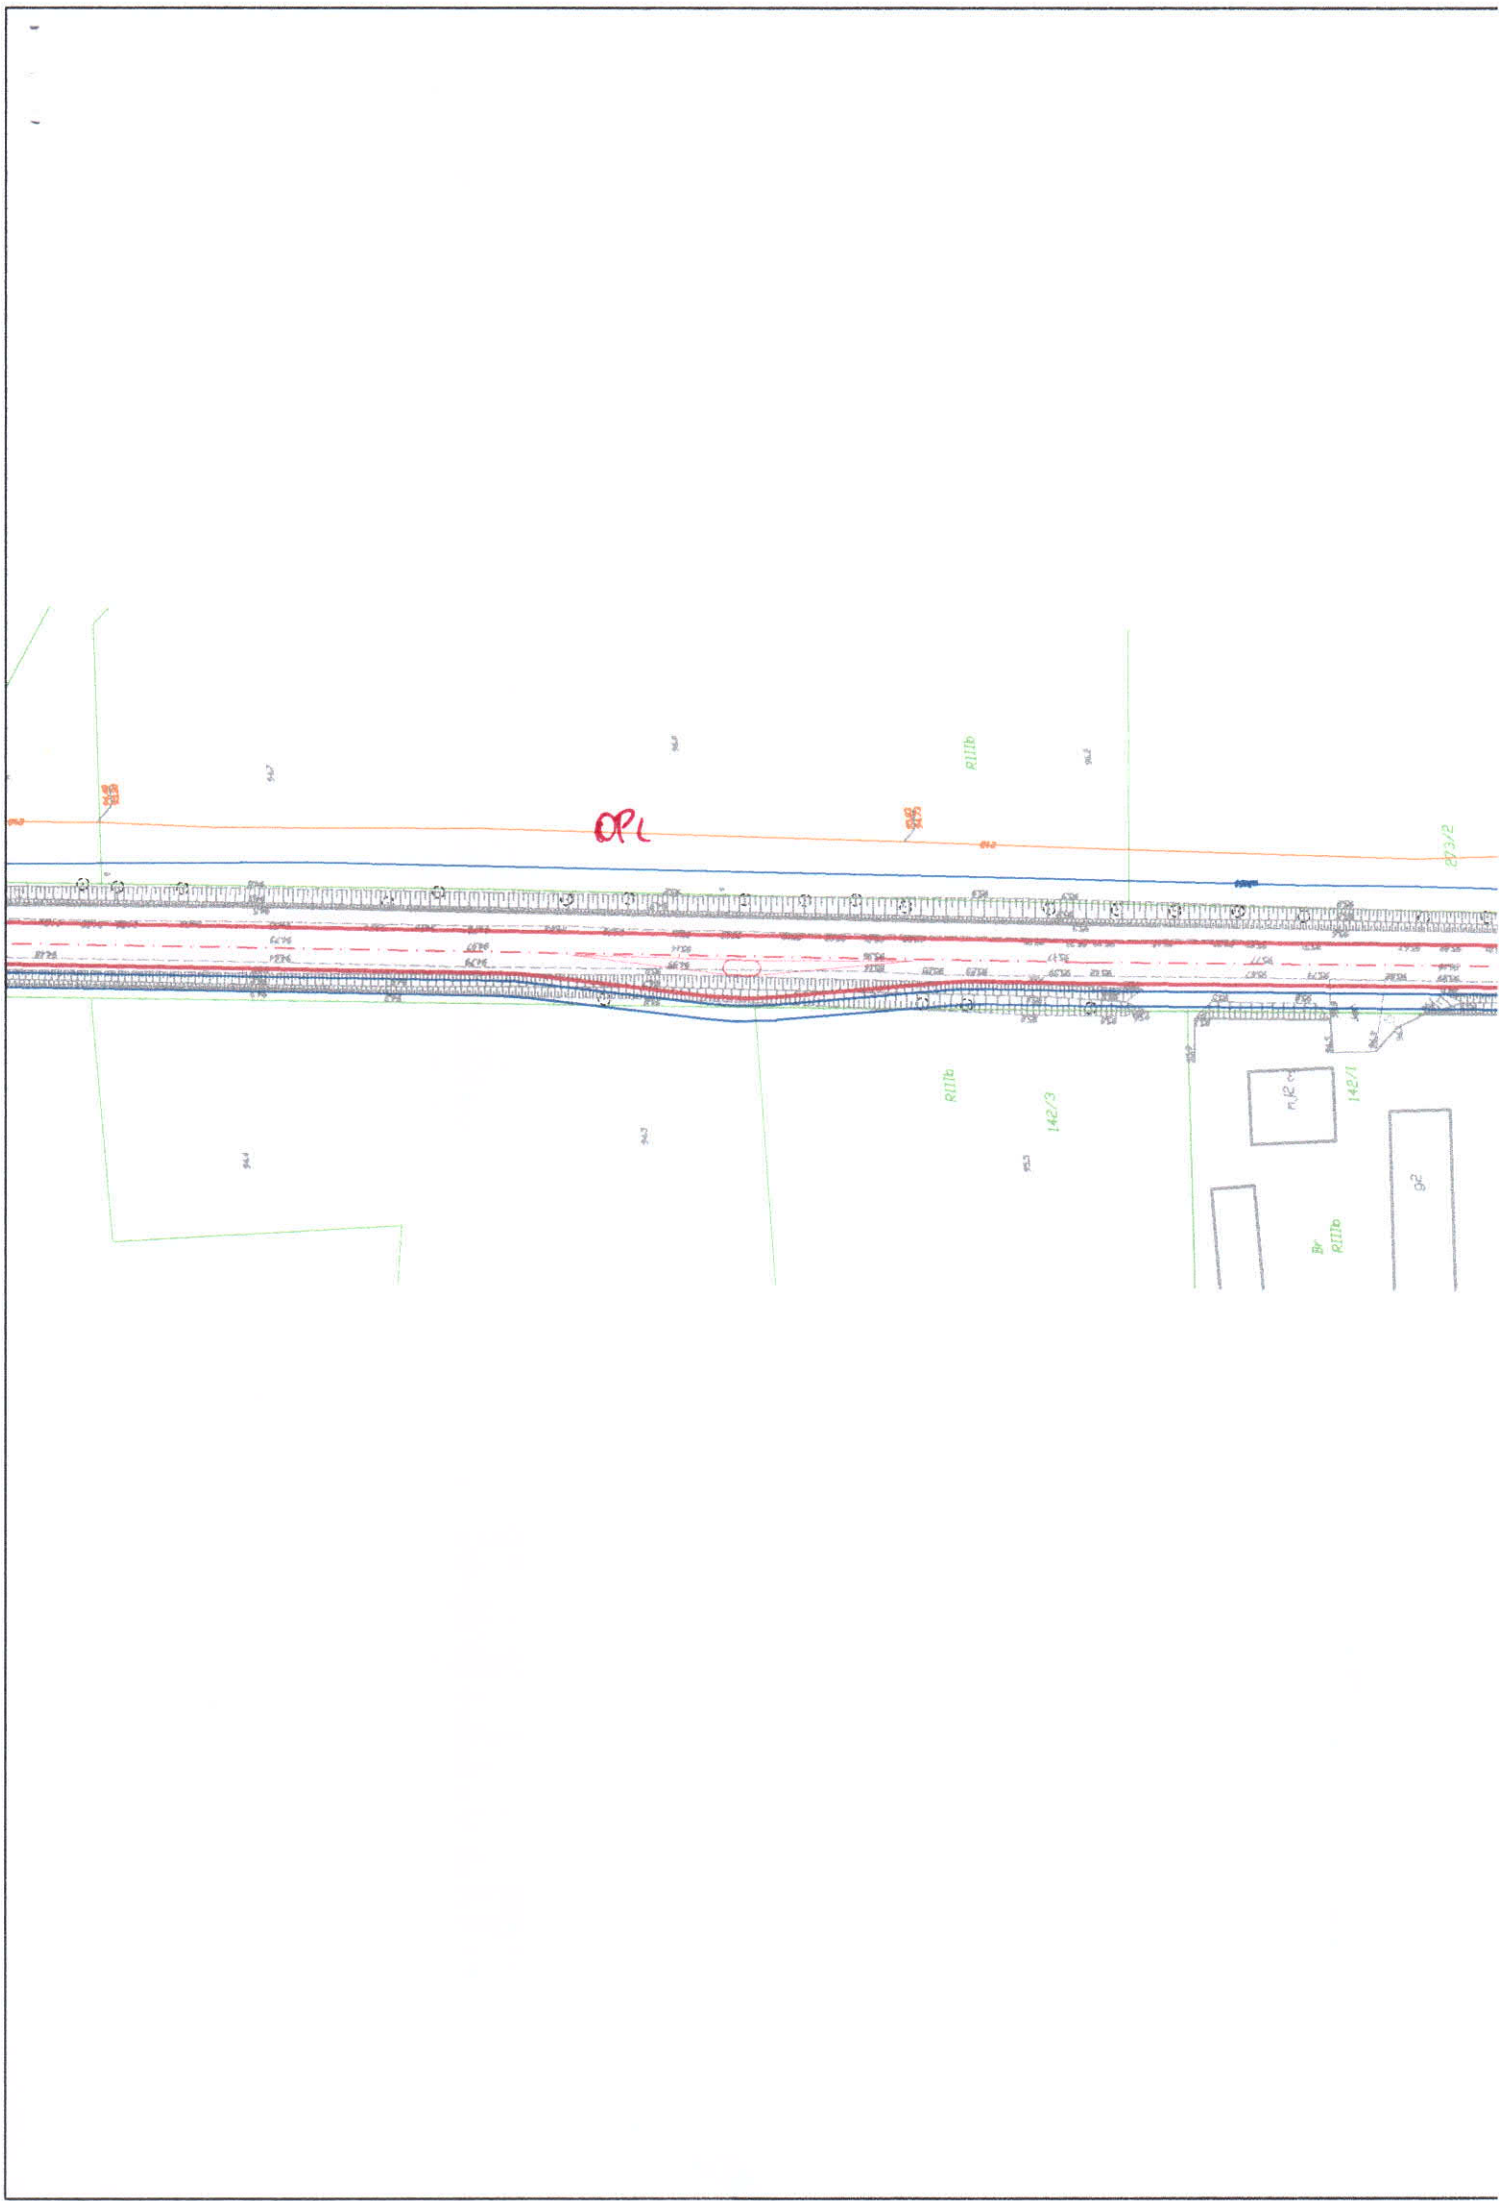

Istniejące urządzenia telekomunikacyjne będące w eksploatacji OPI S.A.
Naniesiono wg oznaczenia:

Kable doziemne

OPL

Kanalizacja teletechniczna

OPL

Linie napowietrzne

OPL

Powyższe stanowi informację o istniejącym uzbrojeniu telekomunikacyjnym.


Waldemar Piłarski

Data

16.08.2018

Podpis

Specjalista

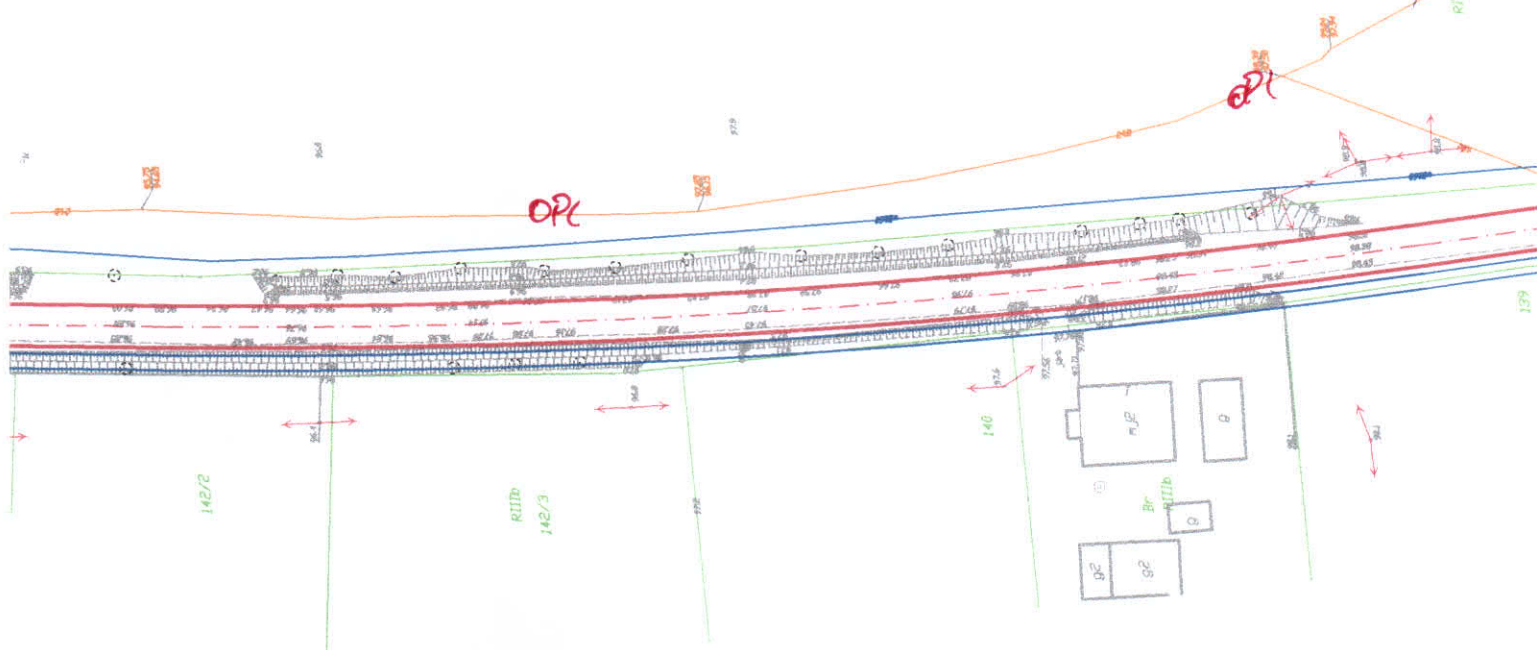LEGENDA:

Projektowana rozbudowa drogi powiatowej

Jednostka projektowa:

M STUDIO Maciej Wojnowski
ul. Gen. Władysława Sikorskiego 1/17c
86-100 Świecie

Zamawiający:

Powiatowy Zarząd Dróg
ul. Gen. Józefa Hallera 9
86-100 Świecie

Stadium:

Projekt Budowlano-Wykonawczy

Temat:

Przebudowa drogi powiatowej nr 1265C Świąkatowo-Serock

Branża:

DROGOWA


Tytuł rysunku:

Plan sytuacyjny

SKALA 1:1000

ZESPÓŁ PROJEKTOWY

Funkcja	Imię i Nazwisko	Numer uprawnień	Podpis
PROJEKTANT branża drogowa	mgr inż. Maciej Wojnowski	KUP/0118/PWOD/11	Wojnowski
data	nr rys.	faza	Tom
07.2018	2.15	PB-W	-

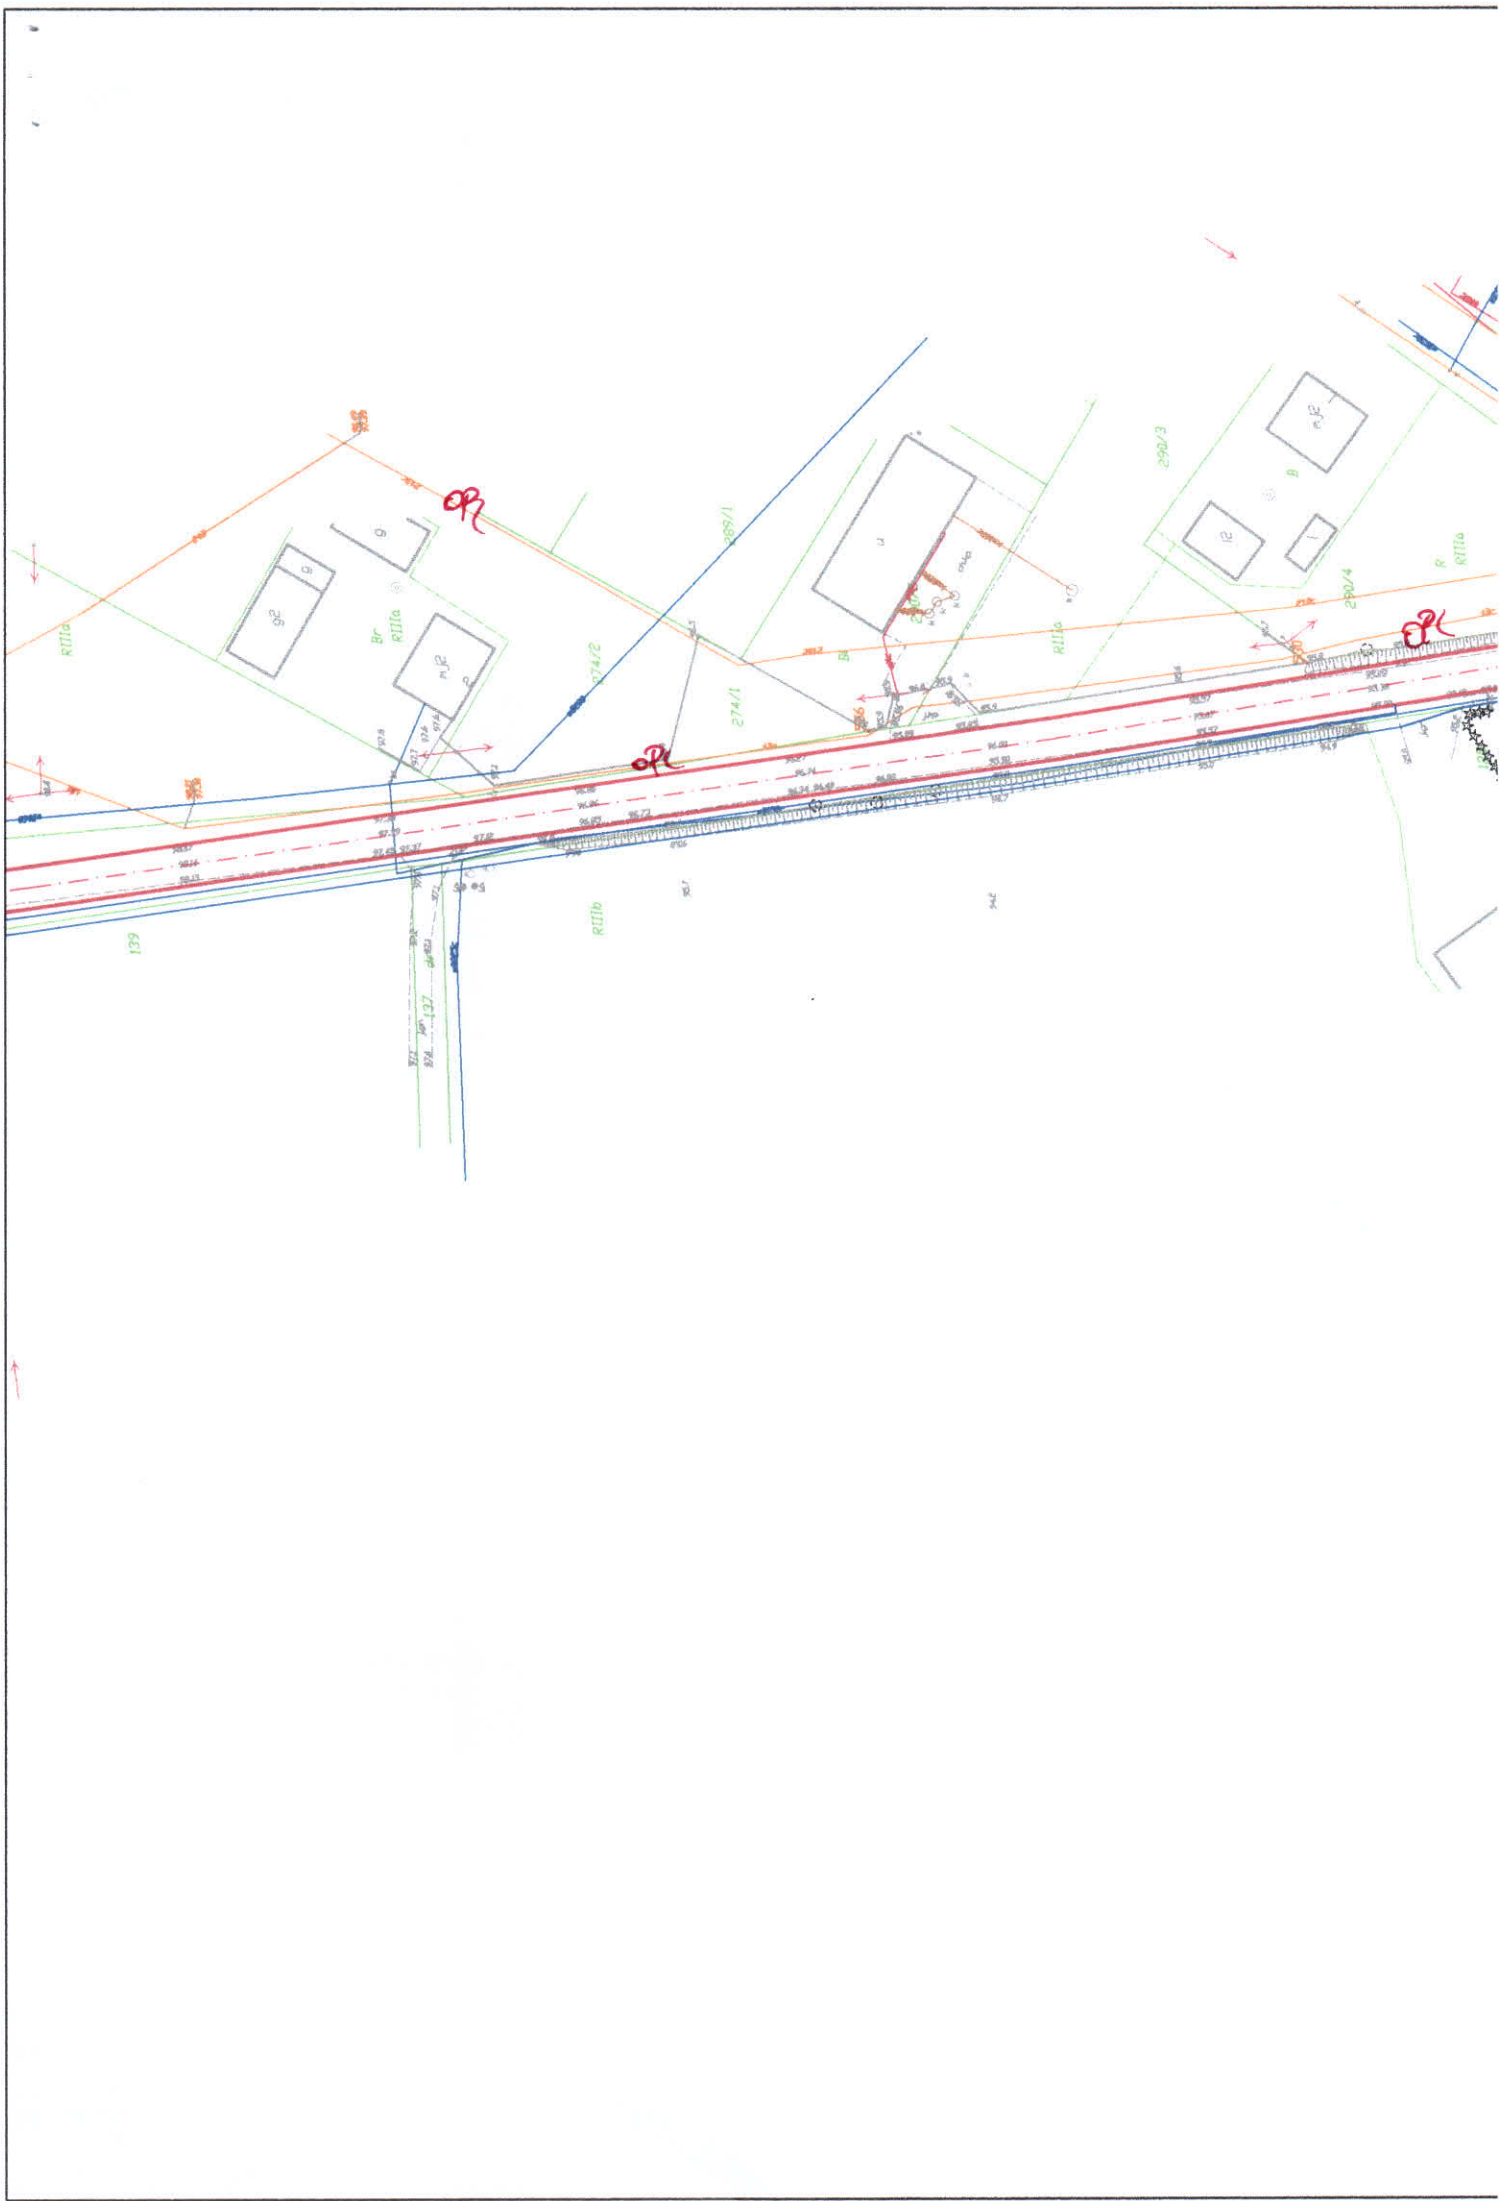

Orange
 Zarządanie Zasobami Sieci I II
 Dział Zarządzania Zasobami Infrastruktury
 i Obsługi Klienta w Olsztynie
 Al. Marszałka J. Piłsudskiego 63a
 10-449 Olsztyn

NANIESIENIE NR 92 201 / 07/08/17
 Ugodzenie - ratunek


Istniejące urządzenia telekomunikacyjne będące w eksploatacji O P / S /
 Naniesiono wg oznaczenia:

- Kable doziemne **OPL**
- Kanalizacja teletechniczna **OPL**
- Linie napowietrzne **OPL**

Powyższe stanowi informację o istniejącym uzbrojeniu telekomunikacyjnym.

Waldemar Piłarski

Data **16.08.2018**
 Podpis *[Signature]* Specjalista

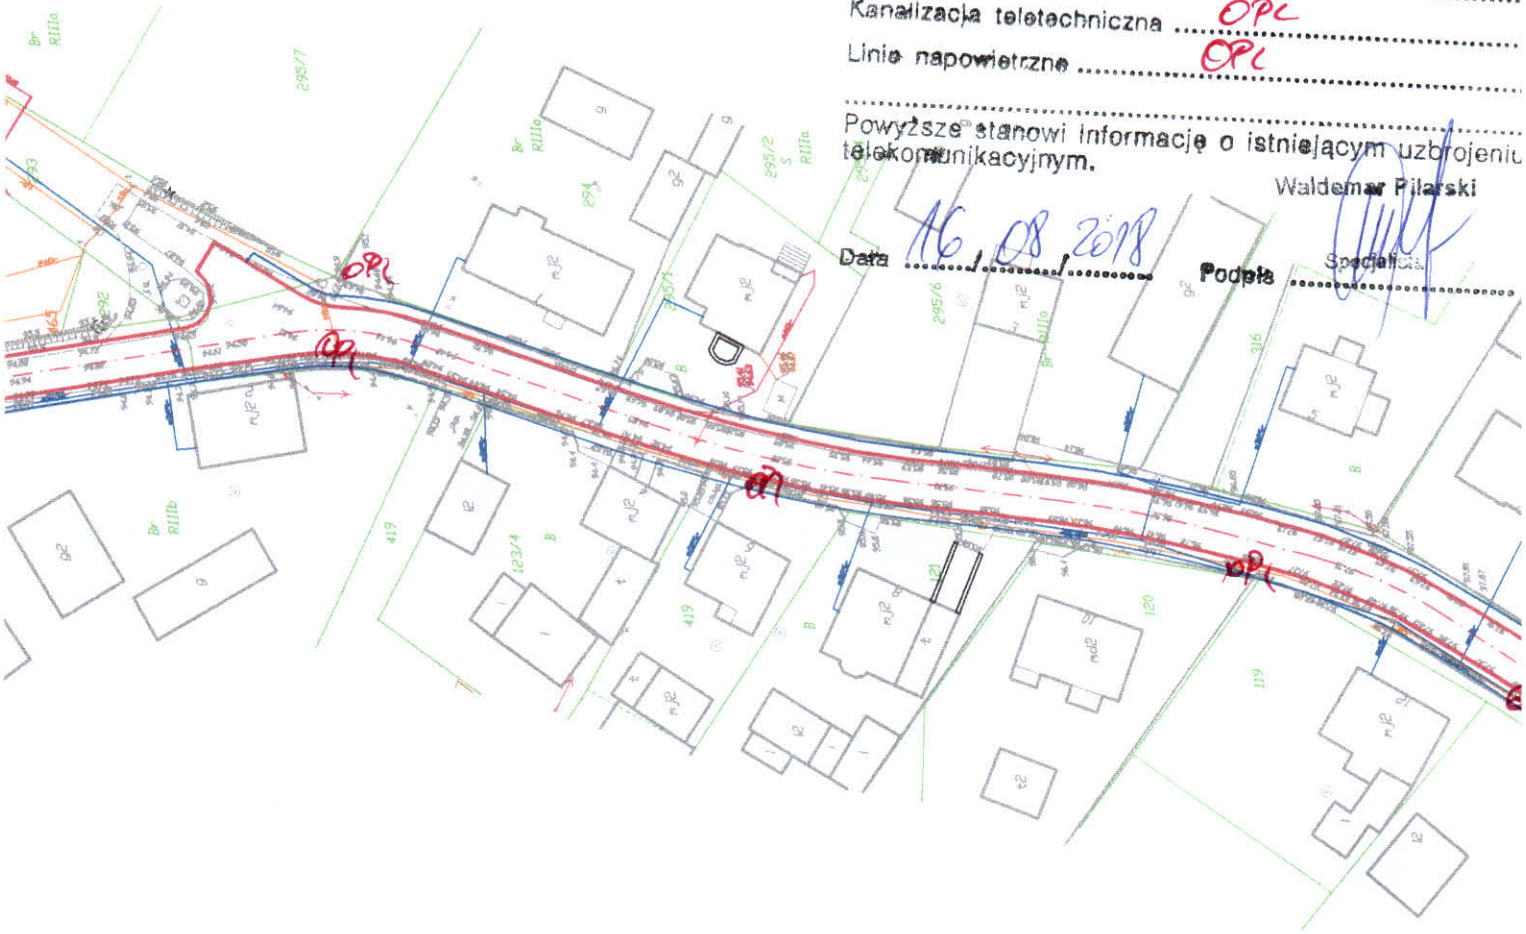

LEGENDA:

——— Projektowana rozbudowa drogi powiatowej

Jednostka projektowa:  M STUDIO Maciej Wojnowski ul. Gen. Władysława Sikorskiego 1/17c 86-100 Świecie		Zamawiający: Powiatowy Zarząd Dróg ul. Gen. Józefa Hallera 9 86-100 Świecie	
Stadium: Projekt Budowlano-Wykonawczy			
Temat: Przebudowa drogi powiatowej nr 1265C Świekatowo-Serock			
Branża: DROGOWA			
Tytuł rysunku: Plan sytuacyjny SKALA 1:100			
ZESPÓŁ PROJEKTOWY			
Funkcja	Imię i Nazwisko	Numer uprawnień	Podpis
PROJEKTANT branża drogowa	mgr inż. Maciej Wojnowski	KUP/0118/PWODI/11	<i>Wojnowski</i>
data	nr rys.	faza	Tom
07.2018	2.16	PB-W	-



Orange Polska

Zarządzanie Zasobami Sieci i IT
Dział Zarządzania Zasobami Infrastruktury
i Obsługi Klienta w Olsztynie

Al. Marszałka J. Piłsudskiego 63a
10-449 Olsztyn

NANIESIENIE NR *42 201 107/08 polk*

przebudowa - rozszerzenie

Istniejące urządzenia telekomunikacyjne będące w eksploatacji TPL S.A.
Naniesiono wg oznaczenia:

Kable doziemne *OPC*

Kanalizacja teletechniczna *OPC*

Linie napowietrzne *OPC*

Powyższe stanowi informację o istniejącym uzbrojeniu telekomunikacyjnym.

Waldemar Palariski

Data *16.08.2018*

Podpis *[Signature]* Specjalista



koniec rozbudowy drogi powiatowej nr 1265C

LEGENDA:

 Projektowana rozbudowa drogi powiatowej

Jednostka projektowa:



M STUDIO Maciej Wojnowski
ul. Gen. Władysława Sikorskiego 1/17c
86-100 Świecie

Zamawiający:

Powiatowy Zarząd Dróg
ul. Gen. Józefa Hallera 9
86-100 Świecie

Stadium:

Projekt Budowlano-Wykonawczy

Temat:

Przebudowa drogi powiatowej nr 1265C Świekatowo-Serock

Branża:

DROGOWA

Tytuł rysunku:

Plan sytuacyjny

SKALA 1:1000

ZESPÓŁ PROJEKTOWY

Funkcja	Imię i Nazwisko	Numer uprawnień	Podpis
PROJEKTANT branża drogowa	mgr inż. Maciej Wojnowski	KUP/0118/PWOD/11	<i>[Signature]</i>
data	nr rys.	faza	Tom
07.2018	2.17	PB-W	-