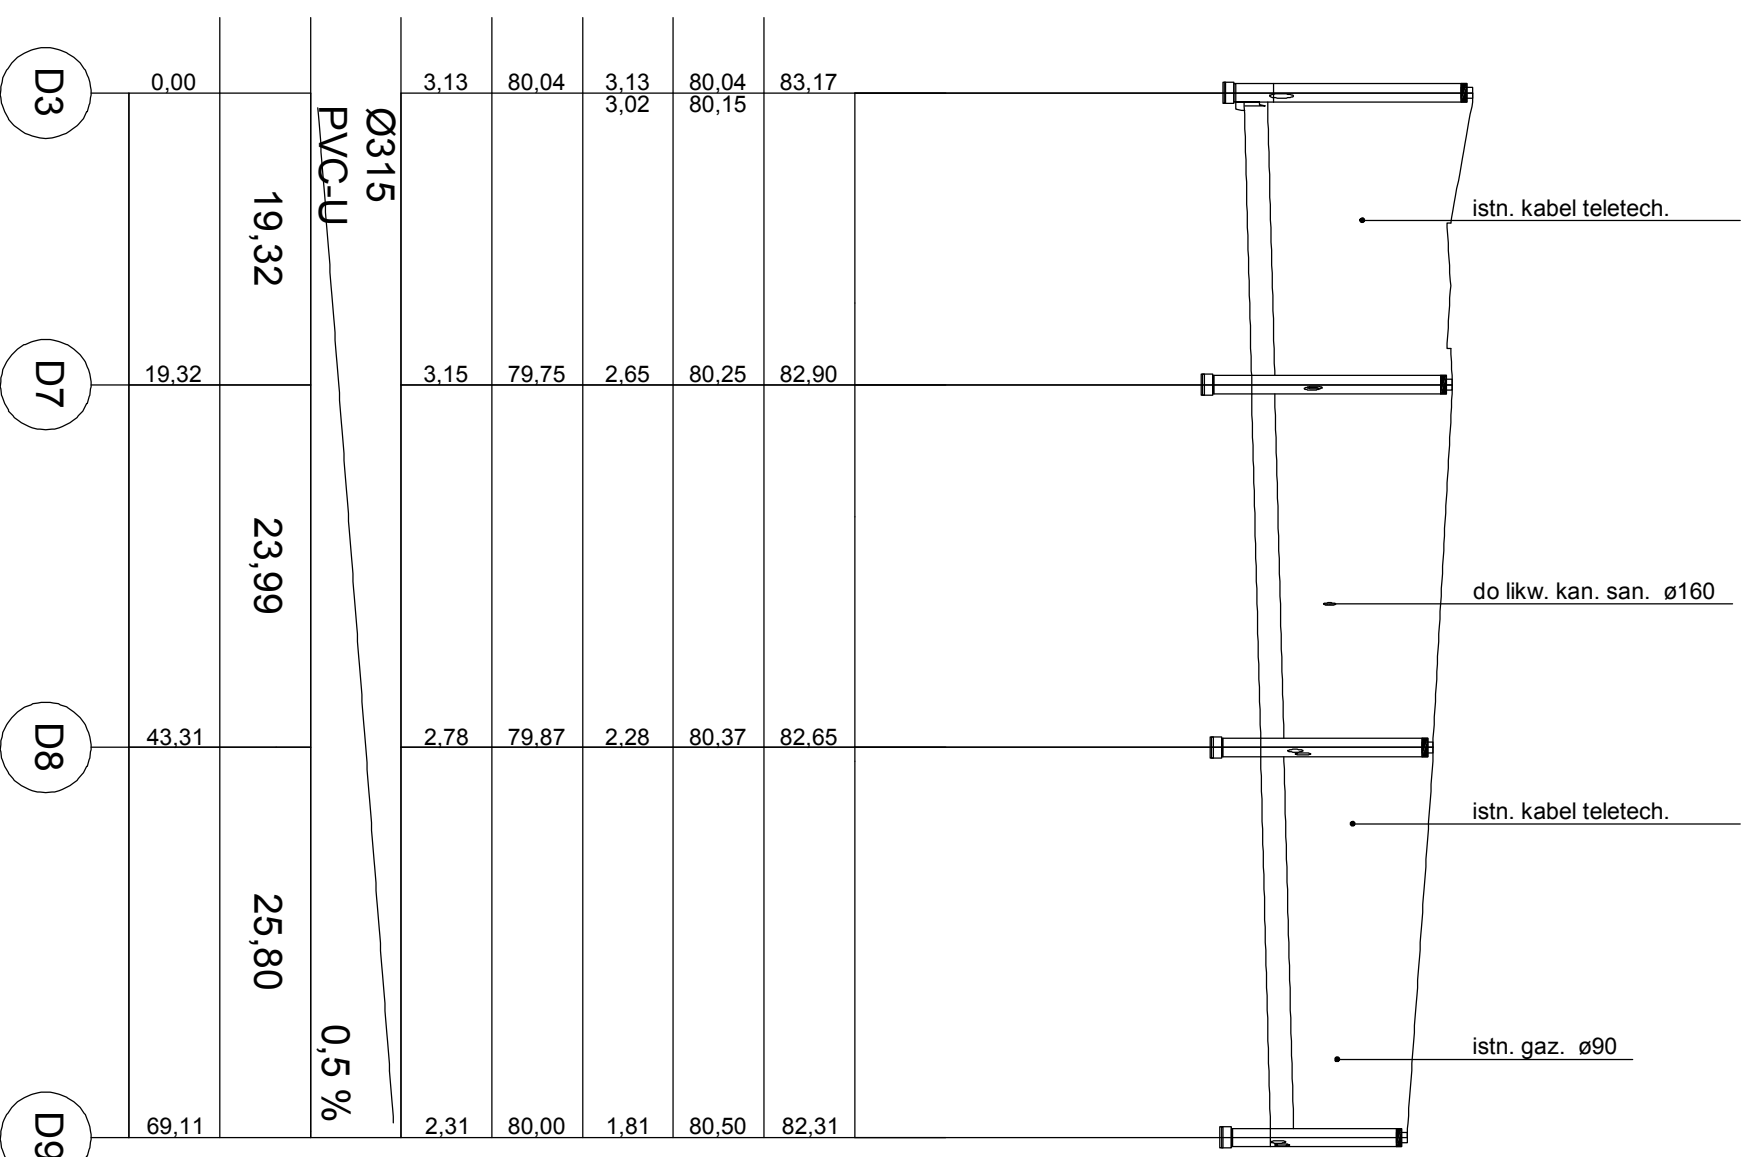
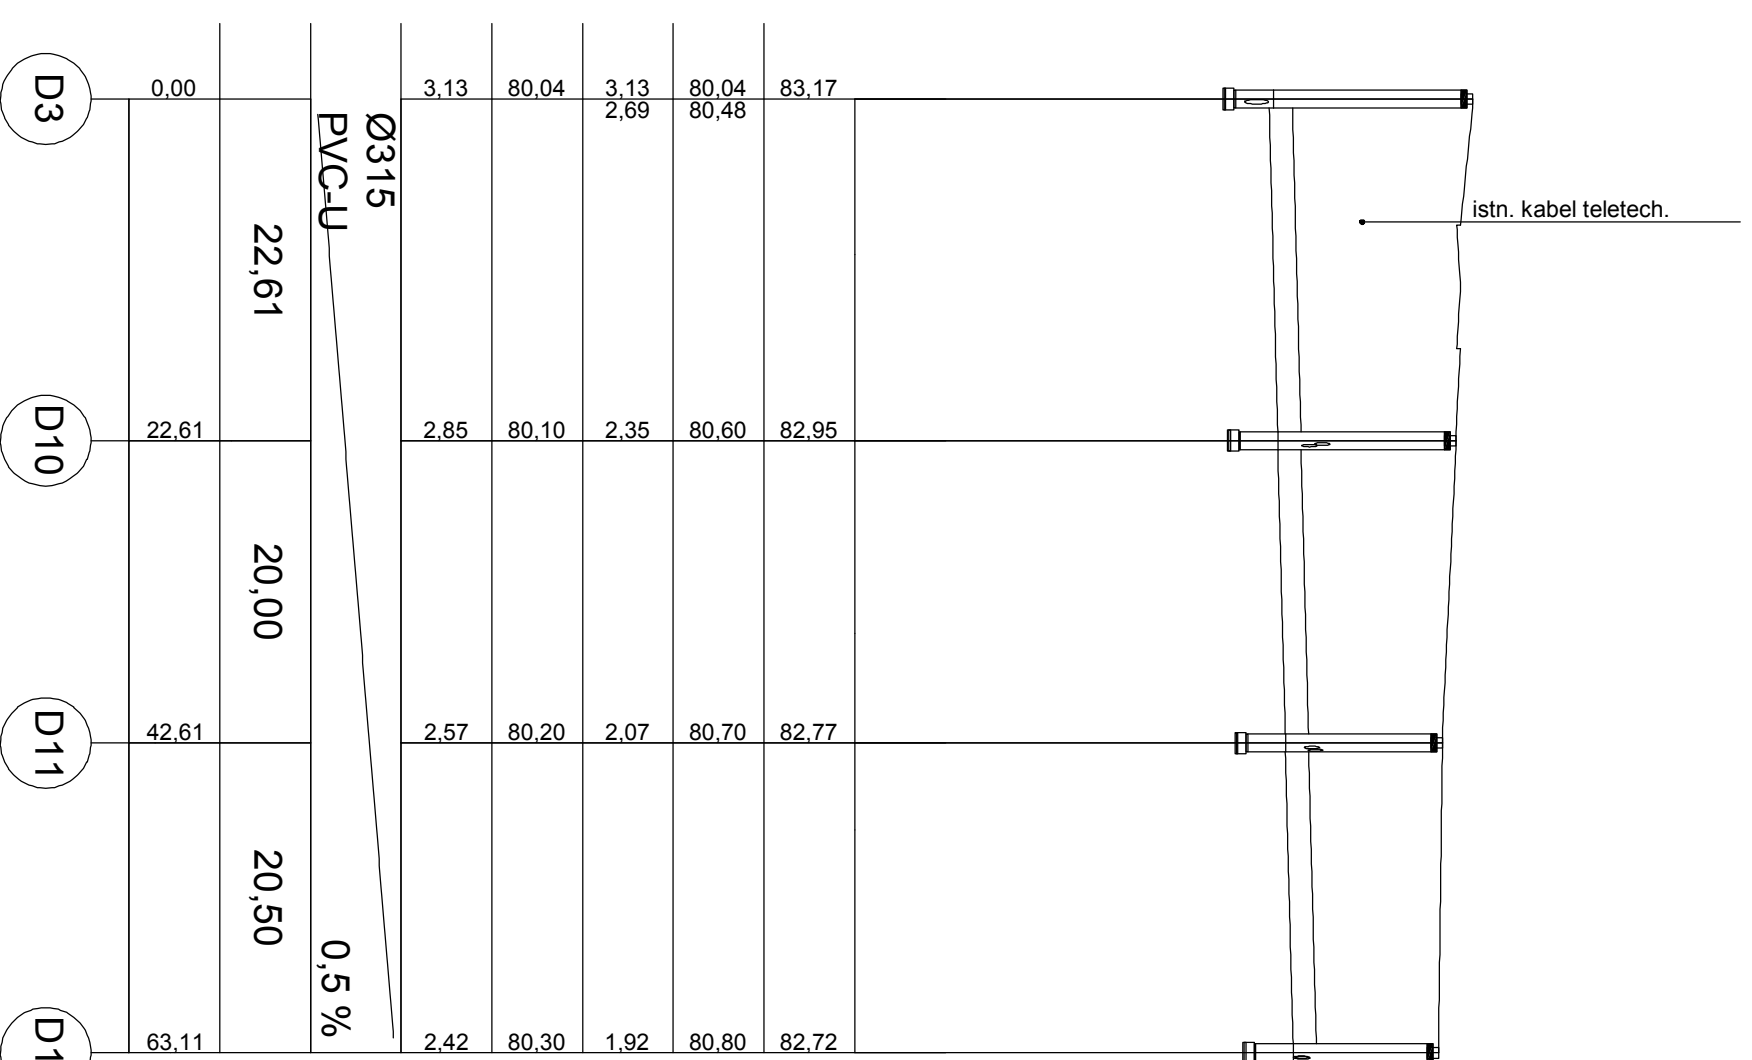
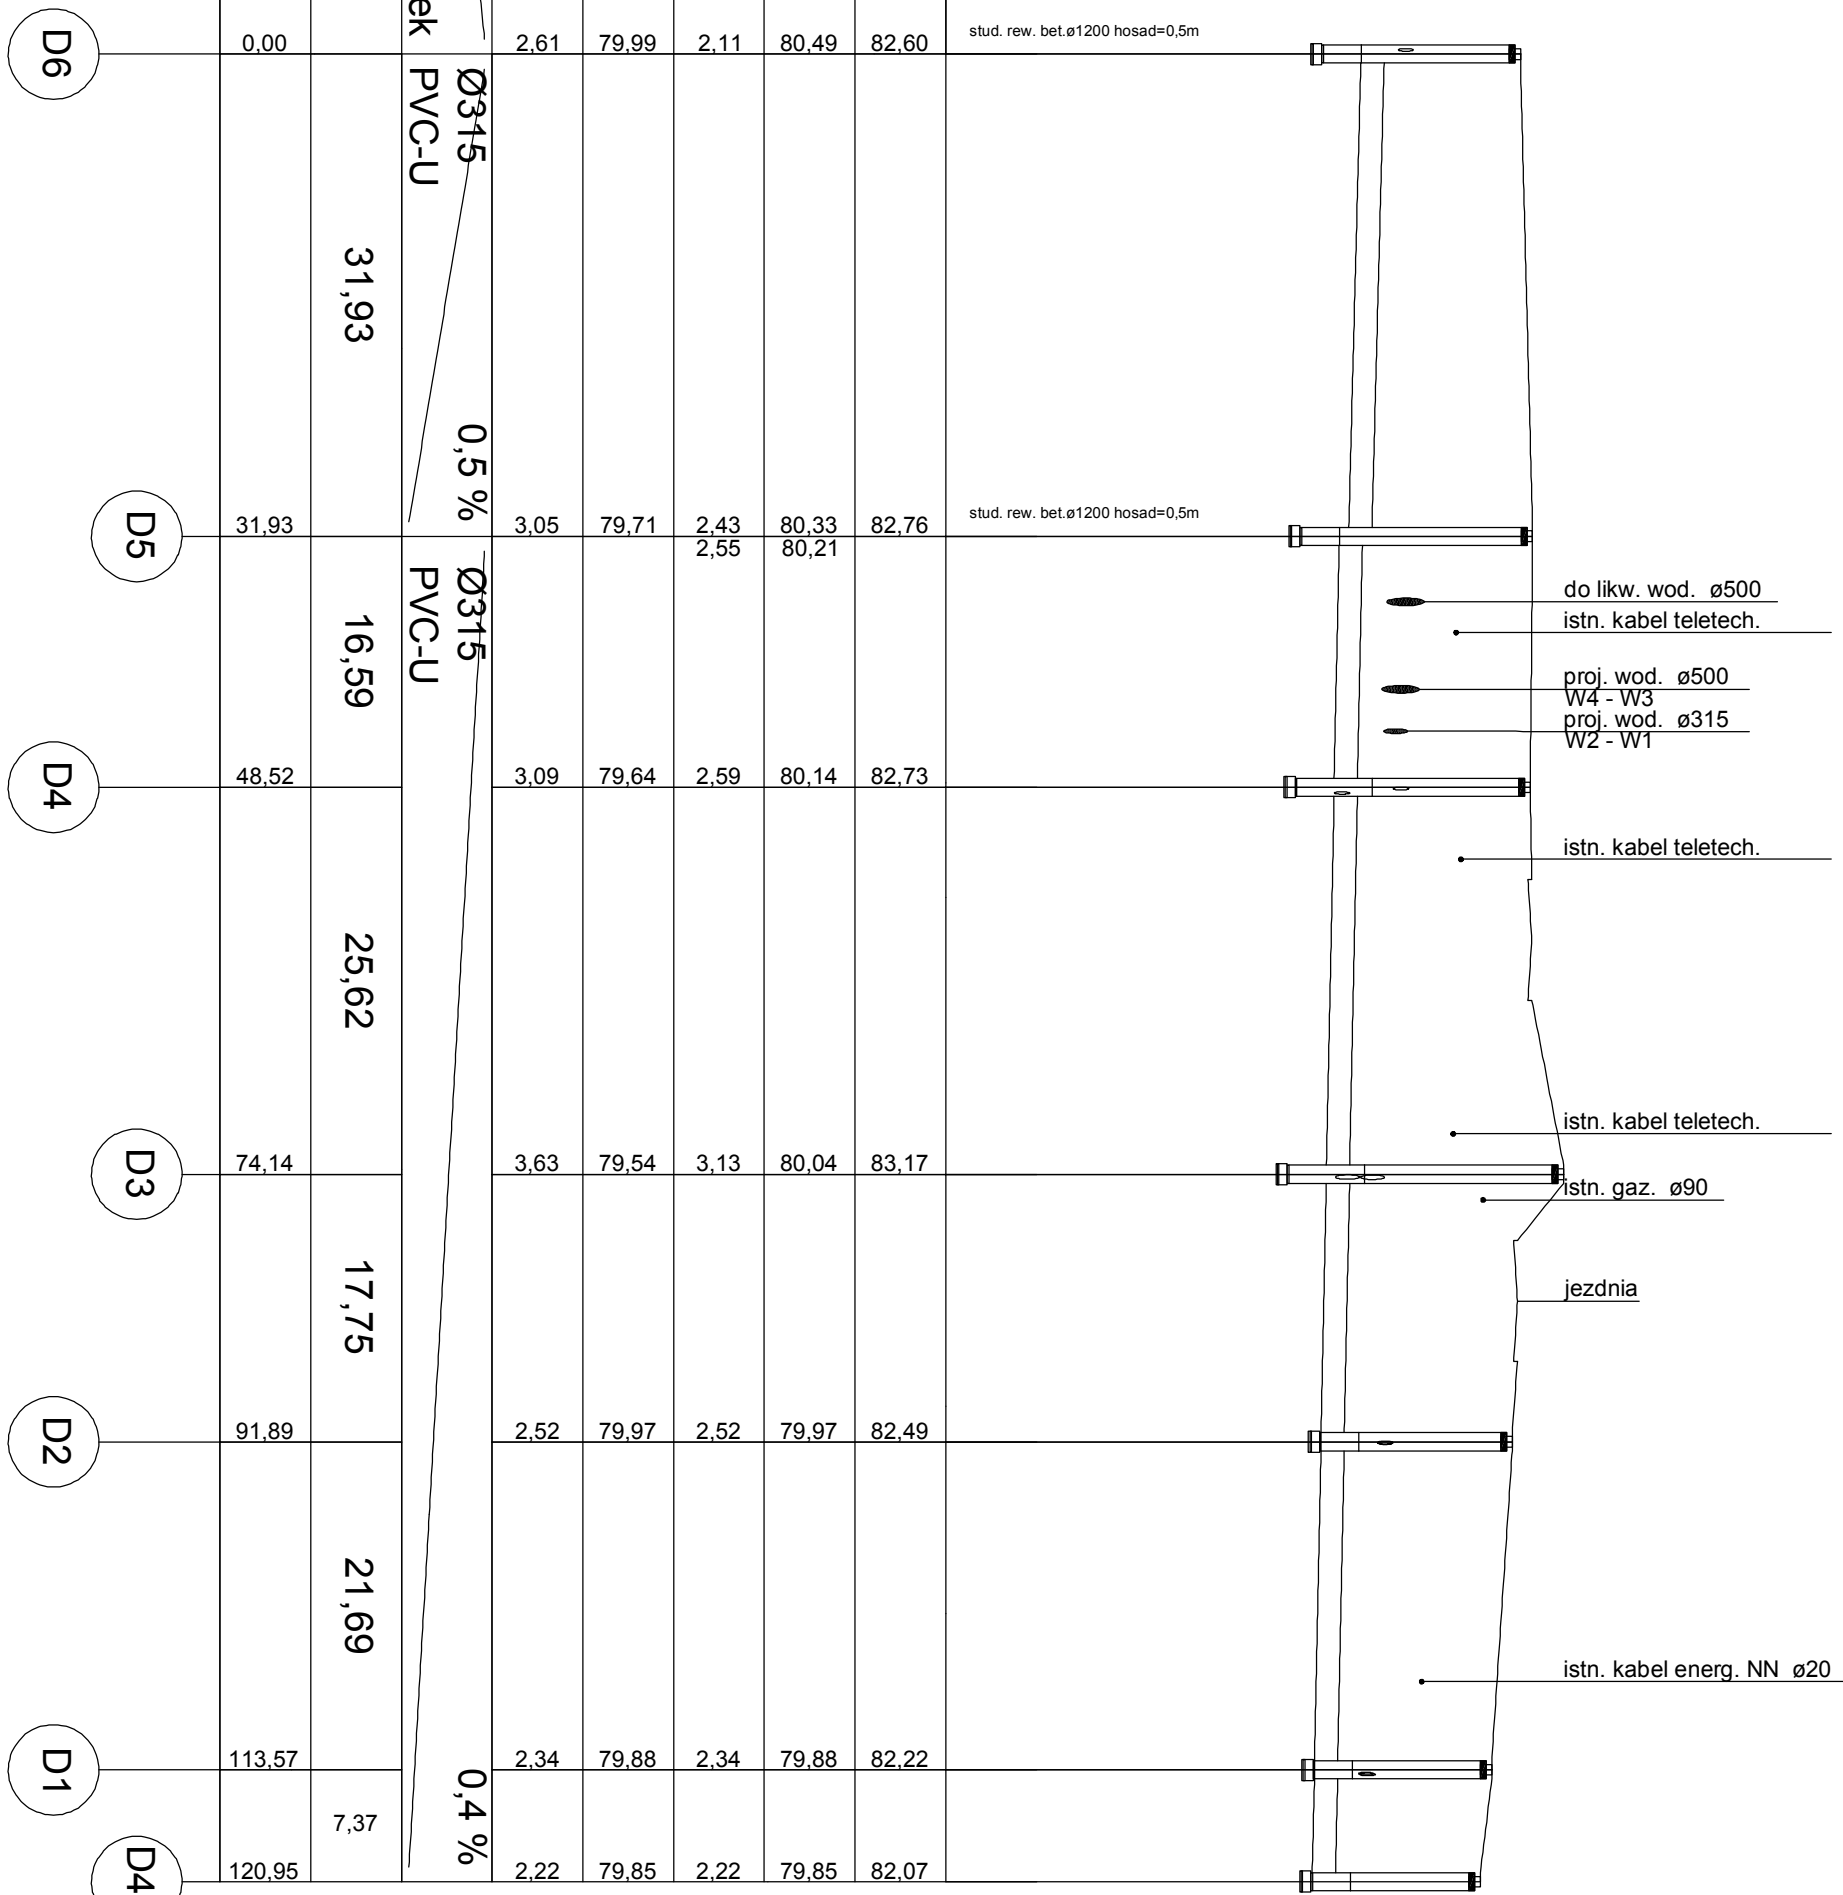


Profil kanał główny -kanalizacja
deszczowa
skala 1:100/500

UWAGA: W miejscu skrzyżowania projektowanego rurociągu z przewodami teletechnicznym i energetycznymi, należy zamontować na tych przewodach rurę osłonową (RO) dwudzielną typu Arot.

[illegible][illegible]