
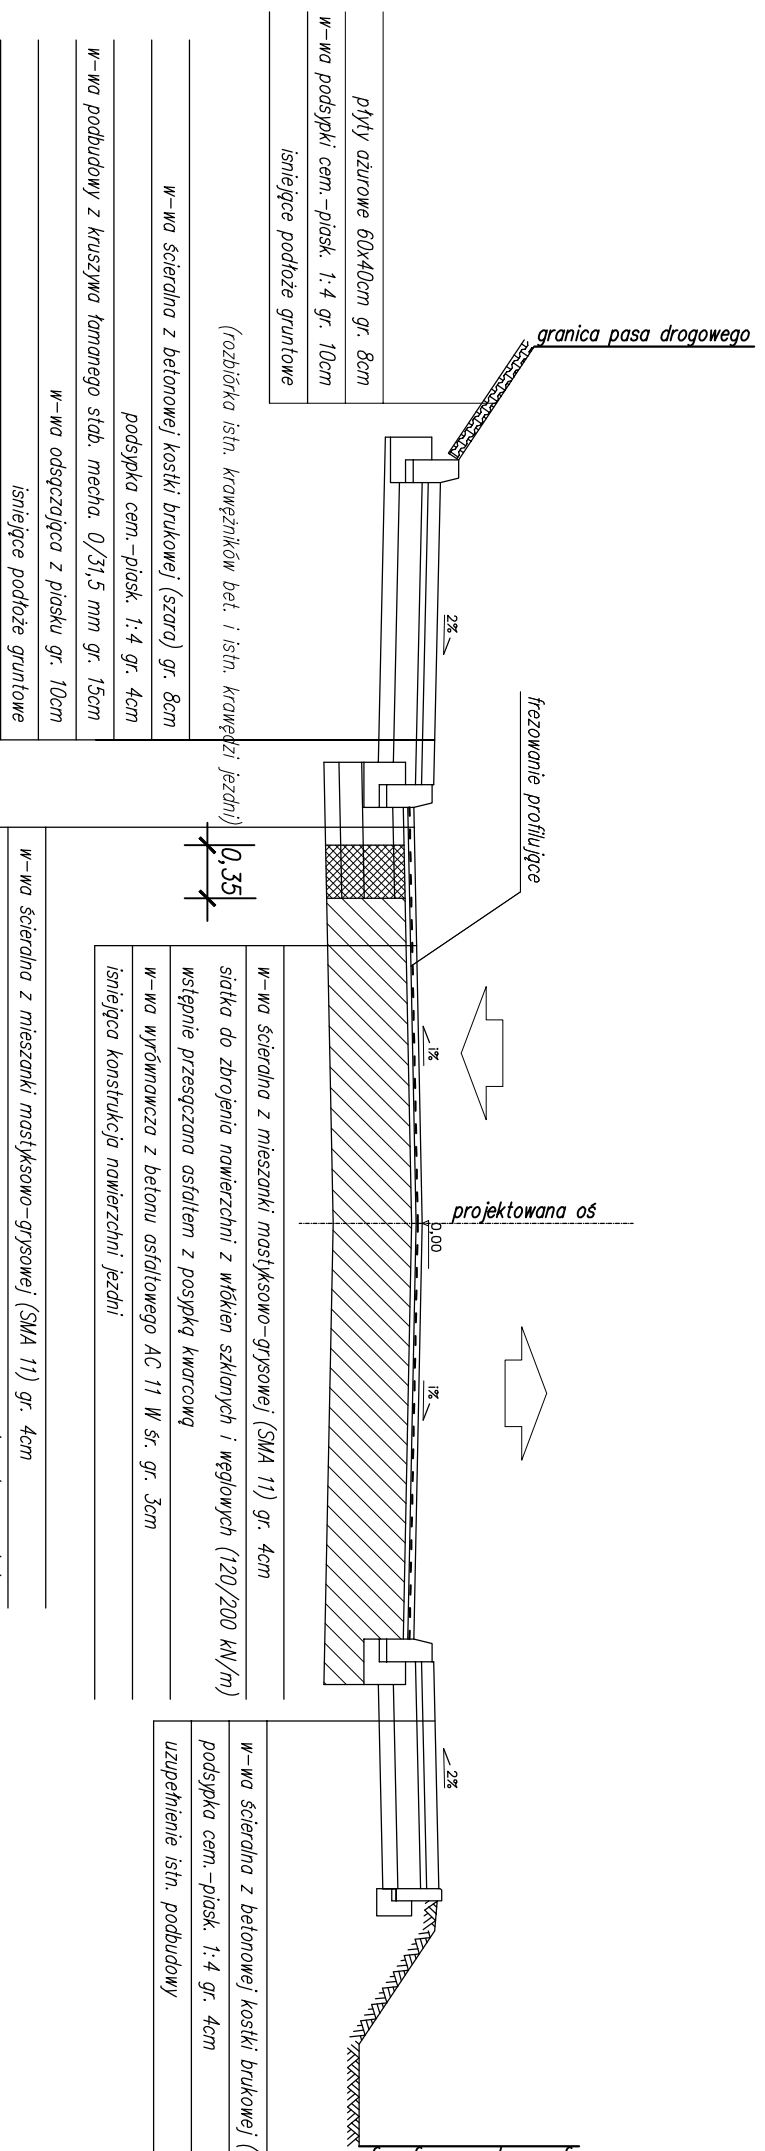


Przekrój normalny 4-4

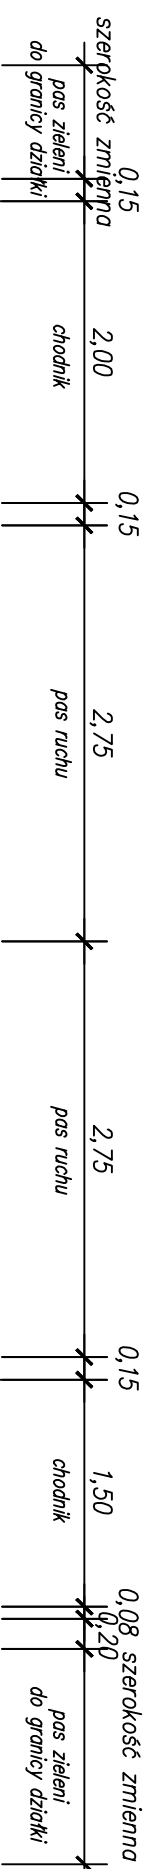


plyty azurowe 60x40cm gr. 8cm
w-wa podsypki cem.-piask. 1:4 gr. 10cm
istniejące podłoże gruntowe
w-wa ścierdala z betonowej kostki brukowej (szaro) gr. 8cm
podsyпка cem.-piask. 1:4 gr. 4cm
w-wa podbudowy z kruszywa łamanego słab. mecha. 0/31,5 mm gr. 15cm
w-wa odsączająca z piasku gr. 10cm
istniejące podłoże gruntowe

w-wa ścierdala z mieszanki mostkowo-grysowej (SMA 11) gr. 4cm
sitka do zbrojenia nawierzchni z włókien szklanych i węglowych (120/200 kN/m)
wstępnie przesączana asfaltem z posypką kwarcową
w-wa wyrównawcza z betonu asfaltowego AC 22 P gr. 7cm
w-wa podbudowy z kruszywa łamanego stabilizowanego mech. 0/31,5 mm gr. 20cm
w-wa gruntu stabilizowanego cementem o Rm=2,5MPa gr. 15cm
w-wa odsączająca z piasku gr. 10cm
istniejące podłoże gruntowe

w-wa ścierdala z betonowej kostki brukowej (istn. kostka do przełożenia)
podsyпка cem.-piask. 1:4 gr. 4cm
uzupełnienie istn. podbudowy

w-wa ścierdala z mieszanki mostkowo-grysowej (SMA 11) gr. 4cm
sitka do zbrojenia nawierzchni z włókien szklanych i węglowych (120/200 kN/m)
wstępnie przesączana asfaltem z posypką kwarcową
w-wa wyrównawcza z betonu asfaltowego AC 11 W sr. gr. 3cm
w-wa podbudowy z betonu asfaltowego AC 22 P gr. 7cm
w-wa podbudowy z kruszywa łamanego stabilizowanego mech. 0/31,5 mm gr. 20cm
w-wa gruntu stabilizowanego cementem o Rm=2,5MPa gr. 15cm
w-wa odsączająca z piasku gr. 10cm
istniejące podłoże gruntowe

Jednostka projektowa:		Zamawiający:	
 Biuo Projektów Drogowych M STUDIO Maciej Wojnowski ul. Gen. Władysława Sikorskiego 1/17c 86-100 Świdzie		Powiatowy Zarząd Dróg ul. Gen. Józefa Hallera 9 86-100 Świdzie	
Stadlum:	Projekt Wykonawczy		
Temat:	PRZEBUDOWA DROGI POWIATOWEJ NR 1249C JEŻEWO-PISKARKI-SULNOWO		
Branża:	DROGOWA		
Tytuł rysunku:	Przekroje normalne		
SKALA 1:50			
ZESPÓŁ PROJEKTOWY			
Funkcja	Inię i Nazwisko	Numer uprawnień	Podpis
PROJEKTANT	mgr inż. Maciej Wojnowski	KUP/0118/PWOD/11	
data	nr rys.	faza	Tom
08.2016	3.3	PW	-