
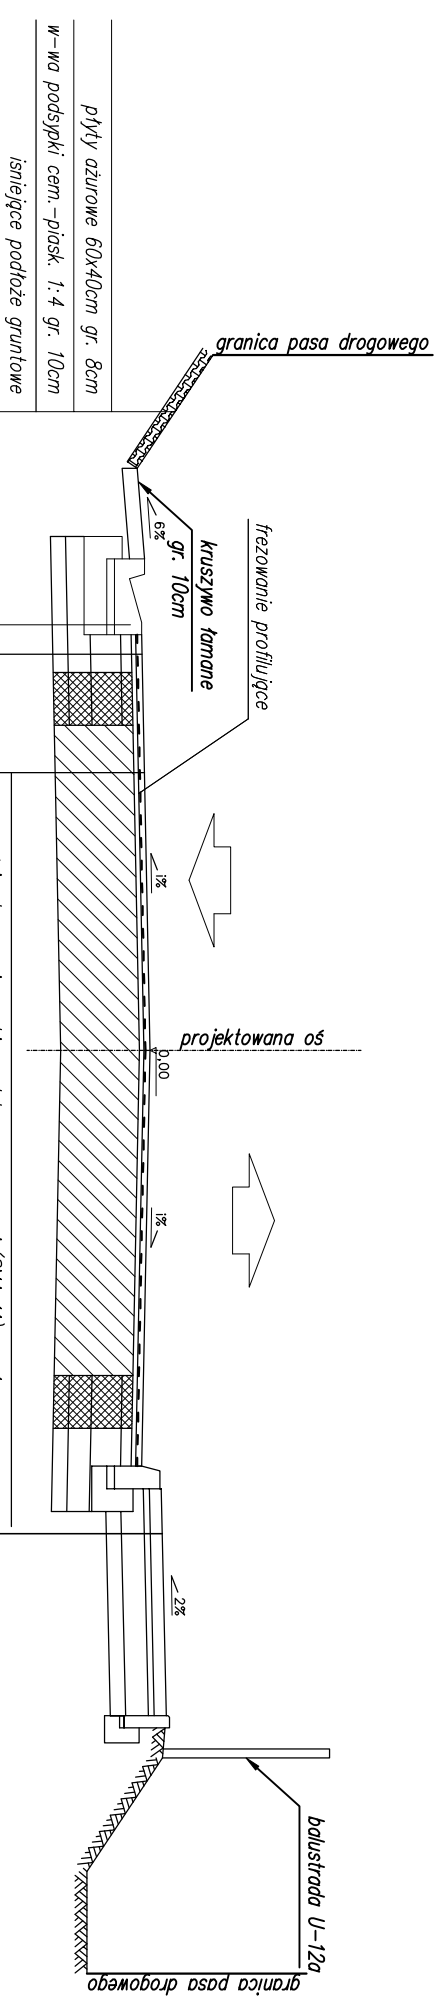


# Przekrój normalny 5-5

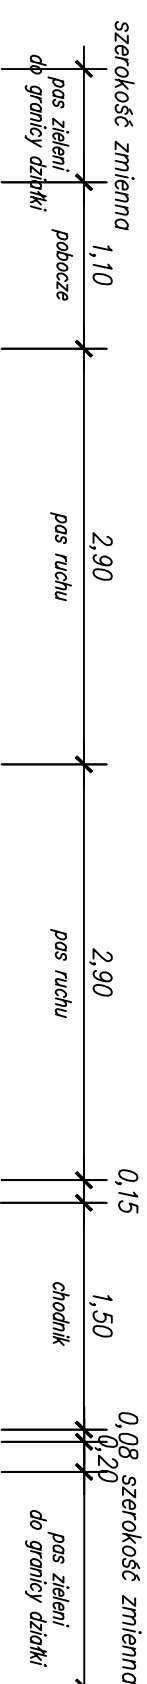

W-wa podsypki cem.-piask. 1:4 gr. 10cm
W-wa podbudowy z betonu C16/20 gr. 20cm
W-wa odszcząająca z piasku gr. 10cm
istniejące podłoże gruntowe

W-wa ściardana z mieszanki masyksowo-grysowej (SMA 11) gr. 4cm
siatka do zbrojenia nawierzchni z włókien szklanych i węglowych (120/200 kN/m)
W-wa wyrównawcza z asfaltem z posypką kwarcową
W-wa wyrównawcza z betonu asfaltowego AC 11 W str. gr. 3cm
istniejąca konstrukcja nawierzchni jezdni

W-wa ściardana z betonowej kostki brukowej (szaro) gr. 8cm
podsyпка cem.-piask. 1:4 gr. 4cm
W-wa podbudowy z kruszywa tamaneogo stab. mecha. 0/31,5 mm gr. 15cm
W-wa odszcząająca z piasku gr. 10cm
istniejące podłoże gruntowe

W-wa ściardana z mieszanki masyksowo-grysowej (SMA 11) gr. 4cm
siatka do zbrojenia nawierzchni z włókien szklanych i węglowych (120/200 kN/m)
W-wa wyrównawcza z asfaltem z posypką kwarcową
W-wa wyrównawcza z betonu asfaltowego AC 11 W str. gr. 3cm
W-wa podbudowy z betonu asfaltowego AC 22 P gr. 7cm
W-wa podbudowy z kruszywa tamaneogo stabilizowanego mech. 0/31,5 mm gr. 20cm
W-wa gruntu stabilizowanego cementem o Rm=2,5MPa gr. 15cm
W-wa odszcząająca z piasku gr. 10cm
istniejące podłoże gruntowe

Jednostka projektowa:  
**STUDIO**  
**Biuo Projektów Drogowych**  
**M STUDIO Maciej Wojnowski**  
 ul. Gen. Władysława Sikorskiego 1/17c  
 86-100 Świdzie

Zamawiający:  
**Powiatowy Zarząd Dróg**  
 ul. Gen. Józefa Hallera 9  
 86-100 Świdzie

Stadlum: **Projekt Wykonawczy**

Temat: PRZEBUDOWA DROGI POWIATOWEJ NR 1249C  
 JEŻEWO-PISKARKI-SULNOWO

Branża: DROGOWA

Tytuł rysunku: Przekroje normalne

SKALA 1:50

ZESPÓŁ PROJEKTOWY			
Funkcja	Imię i Nazwisko	Numer uprawnień	Podpis
PROJEKTANT	mgr inż. Maciej Wojnowski	KUP/0118/PWOD/11	
data	nr rys.	faza	Tom
08.2016	3.4	PW	-