


Rozwiązanie typowe

UWAGA !
Przykanaliki wykonać z rur DN200 PVC-U klasy S lite SN8
Obsypkę przykanalików zagęścić do 100% wg Proctora

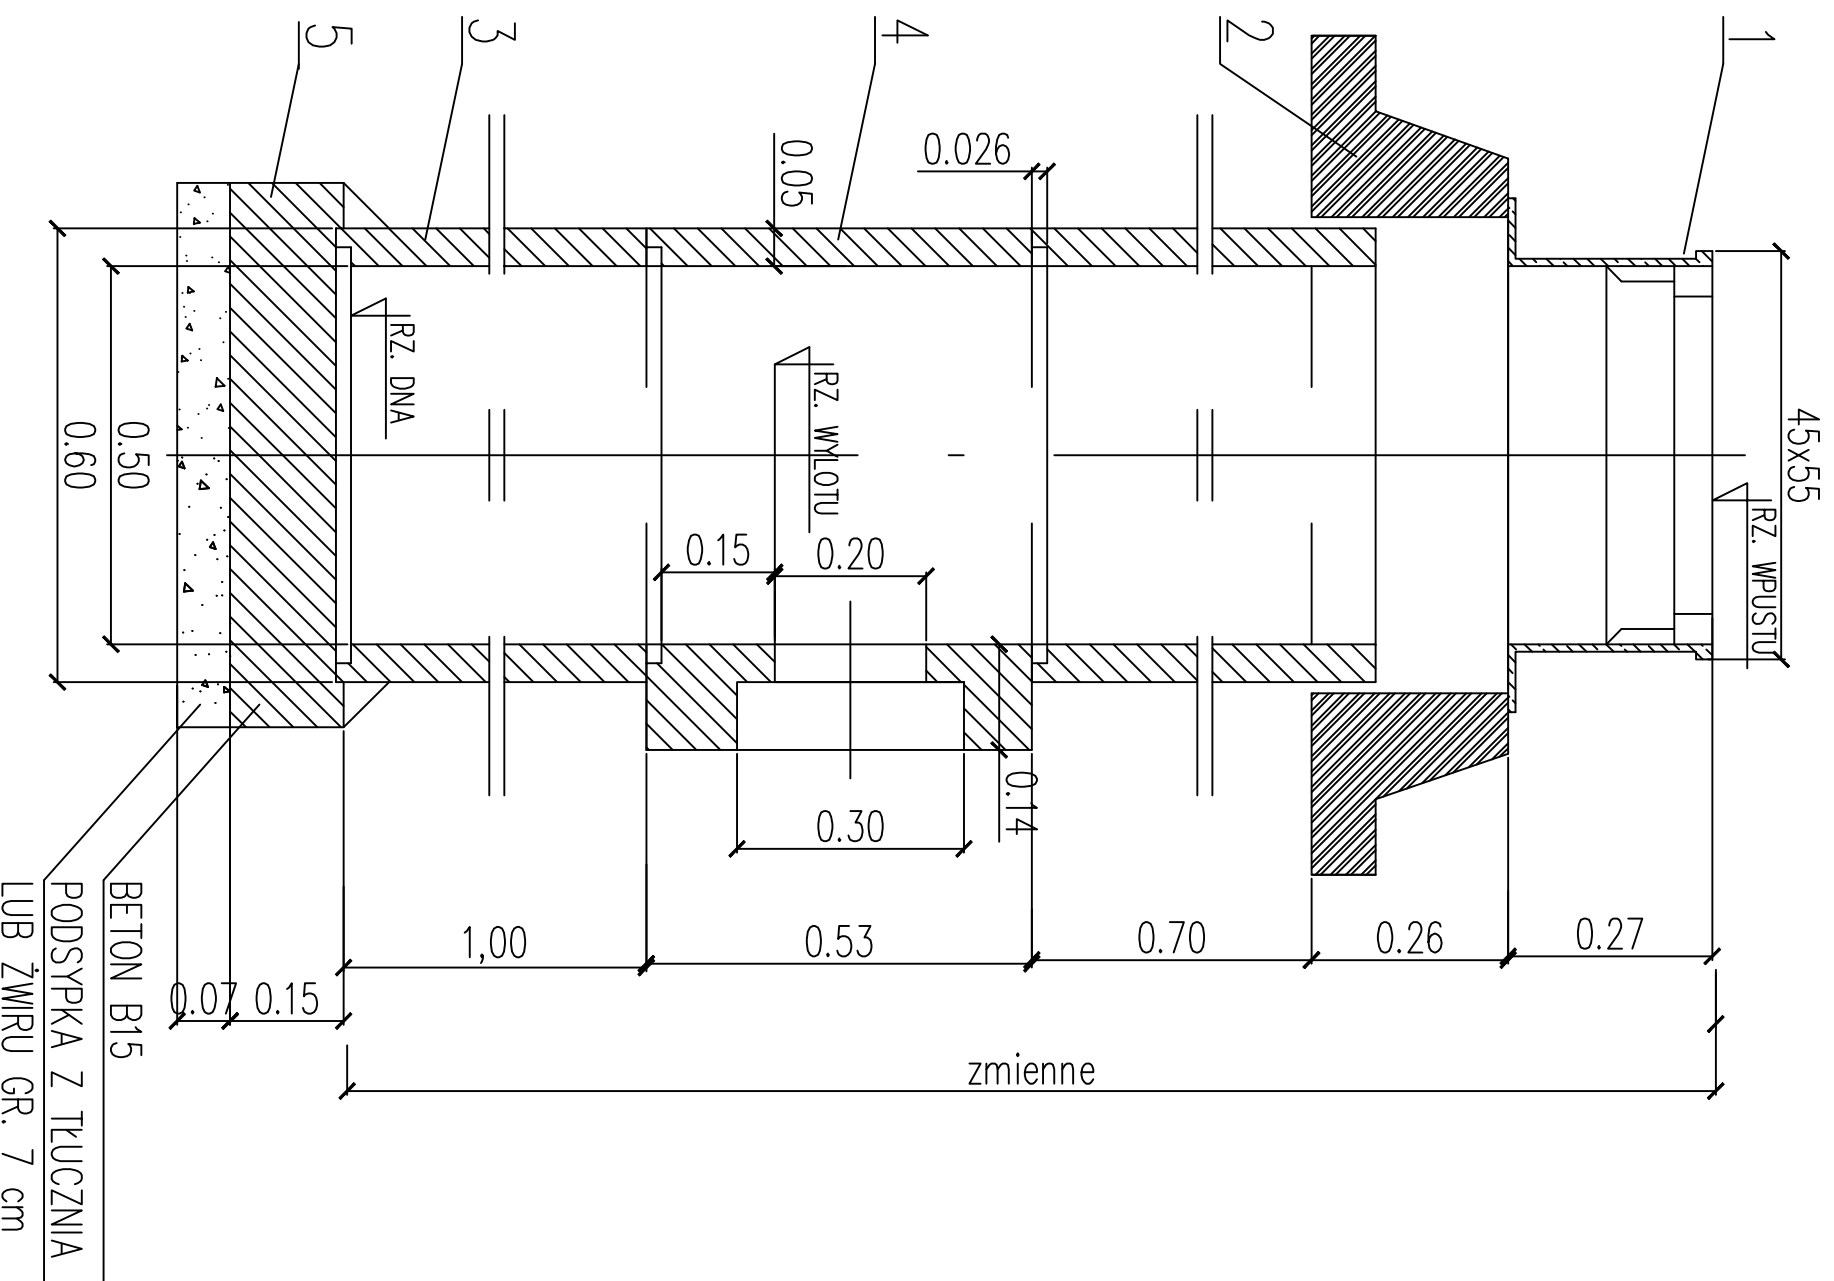

ZESTAWIENIE ELEMENTÓW WPUSTU ŚCIEKOWEGO:

Poz.	Nazwa elementu	Nr normy lub katalogu
1	Skrzynka wpustu deszczowego ulicznego	PN-74/H-74081
2	Pierścień odciążający	KB1-38.4.3(4)81
3	Rura żelbetowa bez stopki \varnothing 0.50 m L=10 m	KB1-38.4.3(6)78
4	Żelbetowy krąg z wylotem \varnothing 0.20 m KW-50	KB1-38.4.3(4)81
5	Płyta fundamentowa P-15	KB1-38.4.3(4)81
6	Rura żelbetowa bez stopki \varnothing 0.50 m L=0.5 m (odciąć z rury L=1.0 m)	KB1-38.4.3(6)78

OPRACOWANO NA PODSTAWIE ELEMENTÓW TYPOWYCH
WPUSTU ULICZNEGO WG KB4 3.3.10(1)