



Przekrój nr 1

odcinek dr powiatowej nr 1227C
od km1+100 do km1+550

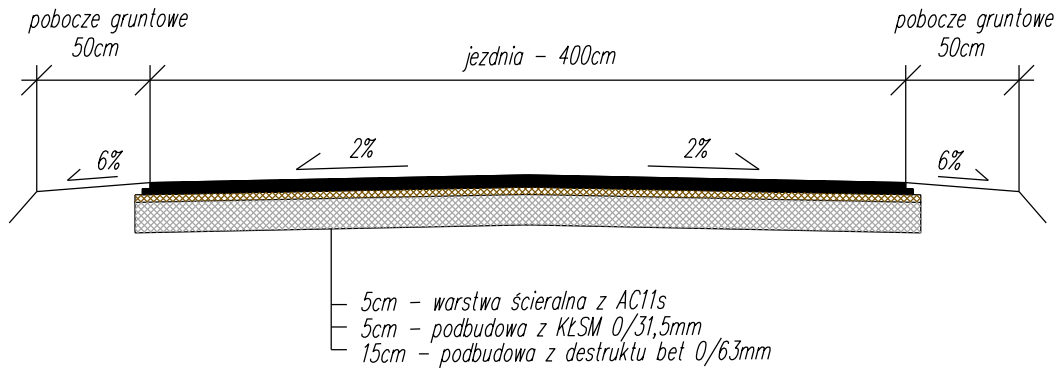

Przekrój nr 2

odcinek dr powiatowej nr 1229C
od km0+900 do km1+600

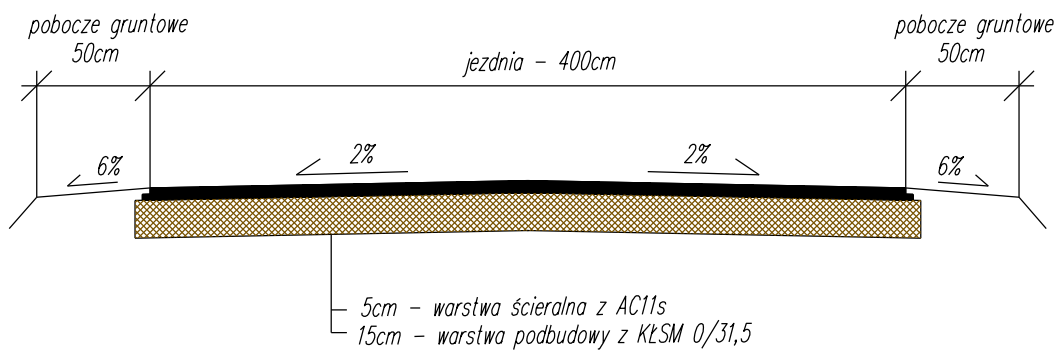

Inwestor	Powiatowy Zarząd Dróg w Świeciu		
Lokalizacja	Przebudowa odcinka dr powiatowej nr 1227C i 1229C		
Tytuł opracowania	Przekroje konstrukcyjne	Skala 1:50	Nr rys. 2
Opracował	mgr inż. Adam Meller	04.2017	Podpis