

Bydgoszcz, dnia 15 lipca 2016 r.

WUOZ.DB.ZAR.5152.26.14.2016.ED.

Op. A – 725/2016

polecony

**Powiatowy Zarząd Dróg w Świeciu**

**Dotyczy : przebudowy drogi powiatowej nr 1213C Osie – stacja kolejowa - Drzycim**

Wojewódzki Urząd Ochrony Zabytków w Toruniu - Delegatura w Bydgoszczy opiniuje przebudowę drogi powiatowej nr 1213C Osie – stacja kolejowa - Drzycim w zakresie prac ziemnych i ochrony archeologicznej na następujących warunkach :

- 1. Wymagane jest zapewnienie przez inwestora nadzorów archeologicznych nad pracami ziemnymi prowadzonymi w ramach przedmiotowej inwestycji. W przypadku odsłonięcia nawarstwień kulturowych – obiektów archeologicznych należy przeprowadzić niezbędne badania ratownicze. Forma nadzoru powinna sprowadzać się do obserwacji nawarstwień oraz prowadzenia przez archeologa dziennika prac archeologicznych w terenie zgodnie z postępowaniem robót ziemnych. Wydobyte w trakcie badań zabytki ruchome wymagają zapewnienia odpowiedniej konserwacji.**
- 3. Wymagane jest uzyskanie pozwolenia na prowadzenie prac archeologicznych od Wojewódzkiego Konserwatora Zabytków.**

W granicach inwestycji zlokalizowane są stanowiska archeologiczne zarejestrowane w trakcie badań powierzchniowych prowadzonych w ramach Archeologicznego Zdjęcia Polski i wpisane do ewidencji zabytków. Wszelkie prace na tym terenie, niszczące zalegające pod współczesną powierzchnią nawarstwienia i obiekty kulturowe wymagają przeprowadzenia badań archeologicznych.

*Podstawa prawna : Ustawa o ochronie zabytków i opiece nad zabytkami z dnia 23.VII.2003 roku (Dz. U. z 2014 r. poz. 1446 z późn. zm.)*

otrzymuje:

- 1. Pełnomocnik Biuro Projektów Drogowych  
M STUDIO Maciej Wojnowski  
ul. Gen. W. Sikorskiego 1/17c, 86-100 Świecie**
- 2. WUOZ.DB – a/a**

Kierownik Delegatury  
  
mgr Iwona Brzozowska





źródło: www.openstreetmap.org

**WOJEWÓDZKI URZĄD  
OCHRONY ZABYTKÓW W TORUNIU  
DELEGATURA W BYDGOSZCZY**  
85-102 BYDGOSZCZ, ul. Jezuitska 2  
tel./fax 52 322 45 08, 52 322 44 17  
NIP 648 16 91 009 REGON 005740463

15.07.2016v

bp. A - 725/2016

HUDB. DB. ZAR. 5152.26.74.

2016. ED.

Kierownik Delegatury

mgr inż. Brzozowska

Jednostka projektowa:



**Biuro Projektów Drogowych  
M STUDIO Maciej Wojnowski**  
ul. Gen. Władysława Sikorskiego 1/17c  
86-100 Świecie

Zamawiający:

**Powiatowy Zarząd Dróg**  
ul. Gen. Józefa Hallera 9  
86-100 Świecie

Stadium:

**Projekt Wykonawczy**

Temat:

PRZEBUDOWA DROGI POWIATOWEJ NR 1213C  
OSIE-STACJA KOLEJOWA - DRZYCIM

Branża:

DROGOWA

Tytuł rysunku:

Plan orientacyjny

**ZESPÓŁ PROJEKTOWY**

Funkcja	Imię i Nazwisko	Numer uprawnień	Podpis
PROJEKTANT	mgr inż. Maciej Wojnowski	KUP/0118/PWOD/11	<i>Wojnowski</i>

data	nr rys.	faza	Tom
07.2016	1.	PW	-










3/4

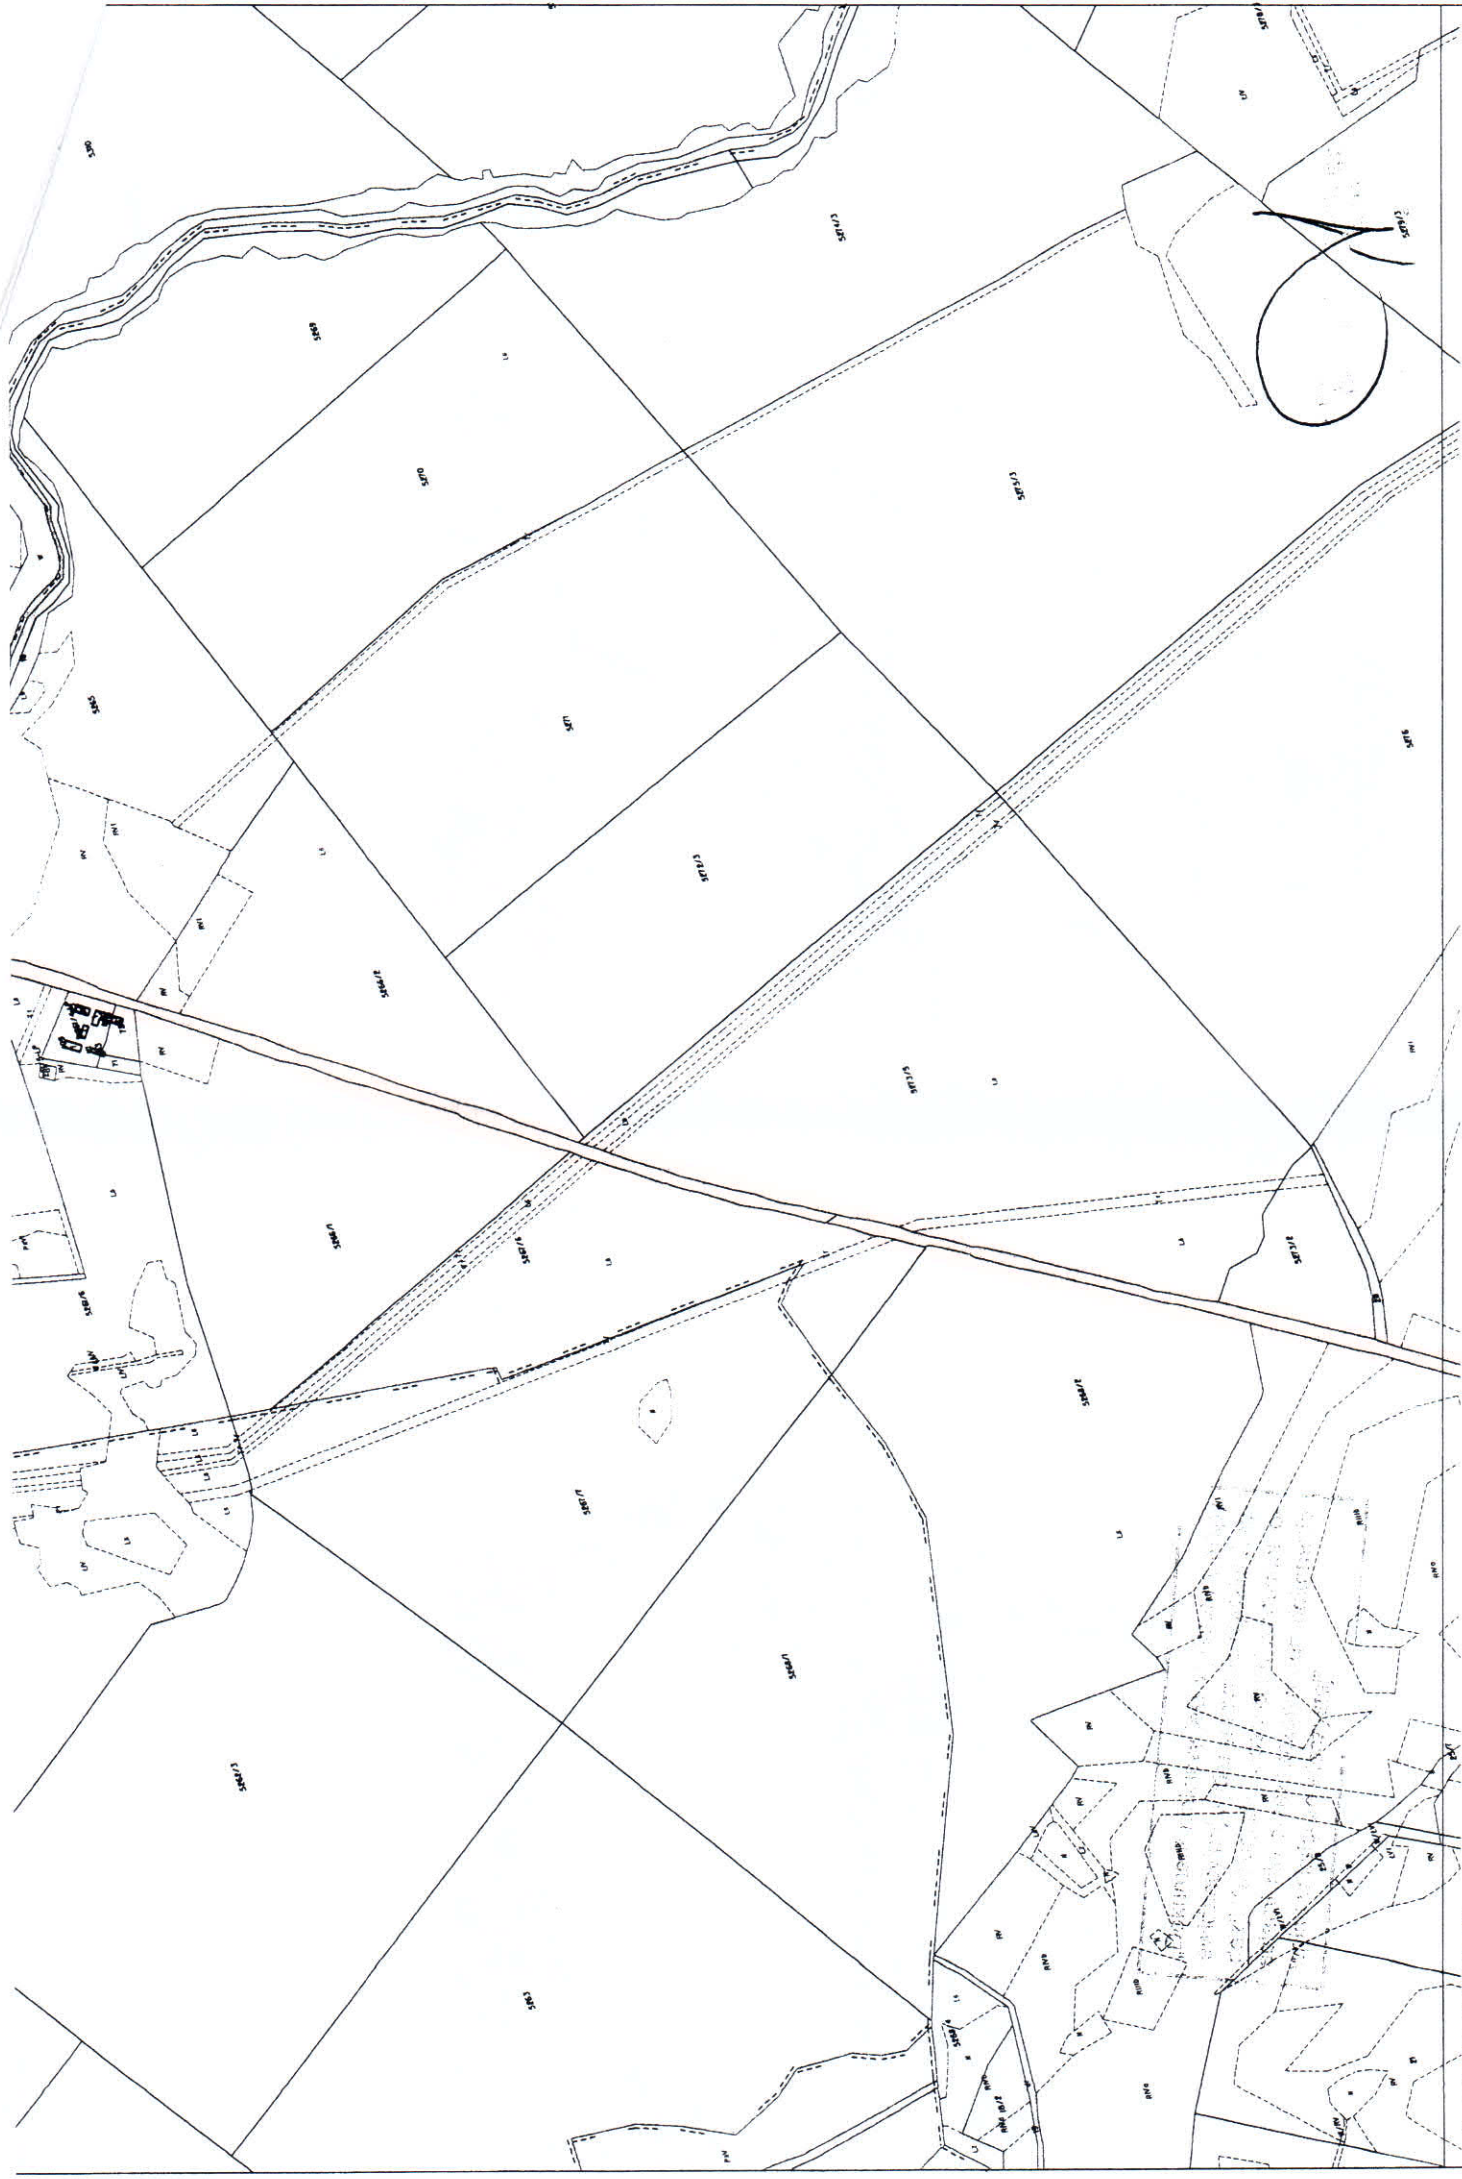



Województwo: kujawsko-pomorskie

Powiat: świecki

Jednostka ewidencyjna: 041403\_2, Drzycim

Obręb: 0006, Drzycim, 0017, Wery, 0012, Wałkowska,

Arkusz: 1

### MAPA EWIDENCJI GRUNTÓW

obr. Drzycim 0006, ark. 1: dz. 64, 83/1, 83/3, 104/1, 104/2, 110/1, 110/2, 110/3, 112, 113, 114, 117,  
134, 148, obr. Wałkowska 0012, 20/1, 20/2, 42/1, 44, 45/2, 45/3, 45/4, 50, obr. Wery 0017: dz. 5, 7,  
12, 14, 17, 24, 26, 28, 30, 33, 36, 38, 39/75

SKALA 1:10000



4/4