

Jednostka projektowa:
M **STUDIO**
Biuro Projektów Drogowych
M STUDIO Maciej Wojnowski
 ul. Gen. Władysława Sikorskiego 1/17c
 86-100 Świecie

Zamawiający:
Powiatowy Zarząd Dróg
 ul. Gen. Józefa Hallera 9
 86-100 Świecie

Stadlum:
Stacja Organizacja Ruchu


Temat:
 Przebudowa drogi powiatowej nr 1212C Brzemiona-Drzycim

Branża:
 DROGOWA

Tytuł rysunku:
 Plan sytuacyjny

SKALA 1:1000

ZESPÓŁ PROJEKTOWY		
Funkcja	Imię i Nazwisko	Numer uprawnień
PROJEKTANT	mgr inż. Maciej Wojnowski	KUP/0118/PWOD/11
data	nr rys.	faza
08.2017	2.1	SOR
		Tom
		-

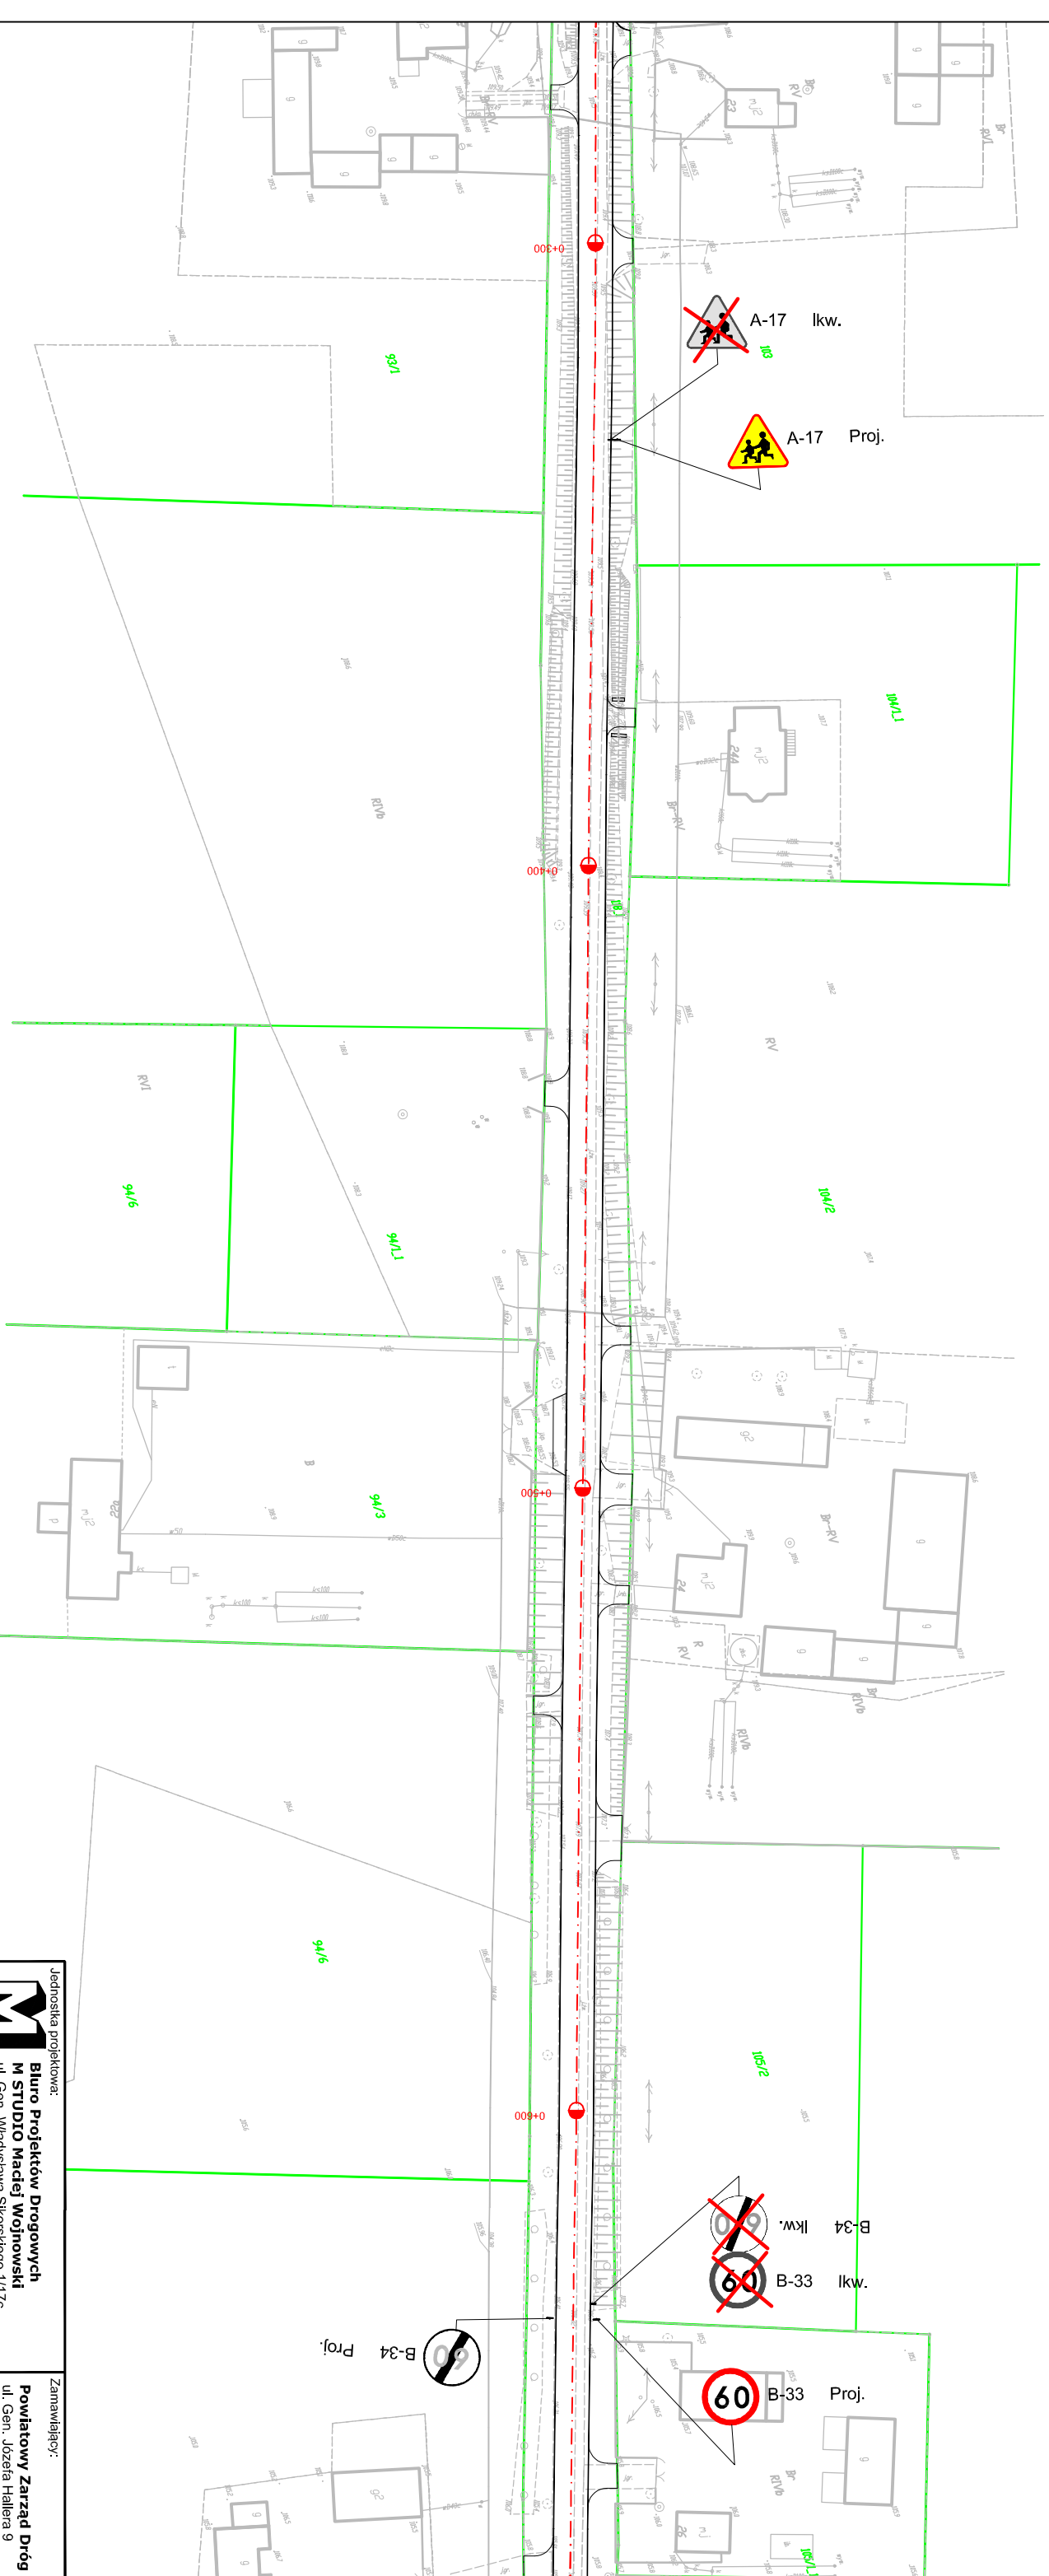

Jednostka projektowa:
Biuro Projektów Drogowych
M STUDIO Maciej Wojnowski
 ul. Gen. Władysława Sikorskiego 1/17c
 86-100 Świecie

Zamawiający:
Powiatowy Zarząd Dróg
 ul. Gen. Józefa Hallera 9
 86-100 Świecie

Stadrum:
Stara Organizacja Ruchu


Temat:
 Przebudowa drogi powiatowej nr 1212C Brzemiona-Drzycim

Branża:
 DROGOWA

Tytuł rysunku:
 Plan sytuacyjny

SKALA 1:1000

ZESPÓŁ PROJEKTOWY			
Funkcja	Imię i Nazwisko	Numer uprawnień	Podpis
PROJEKTANT	mgr inż. Maciej Wojnowski	KUP/0118/PWOD/11	
data	nr rys.	faza	Tom
08.2017	2.2	SOR	-

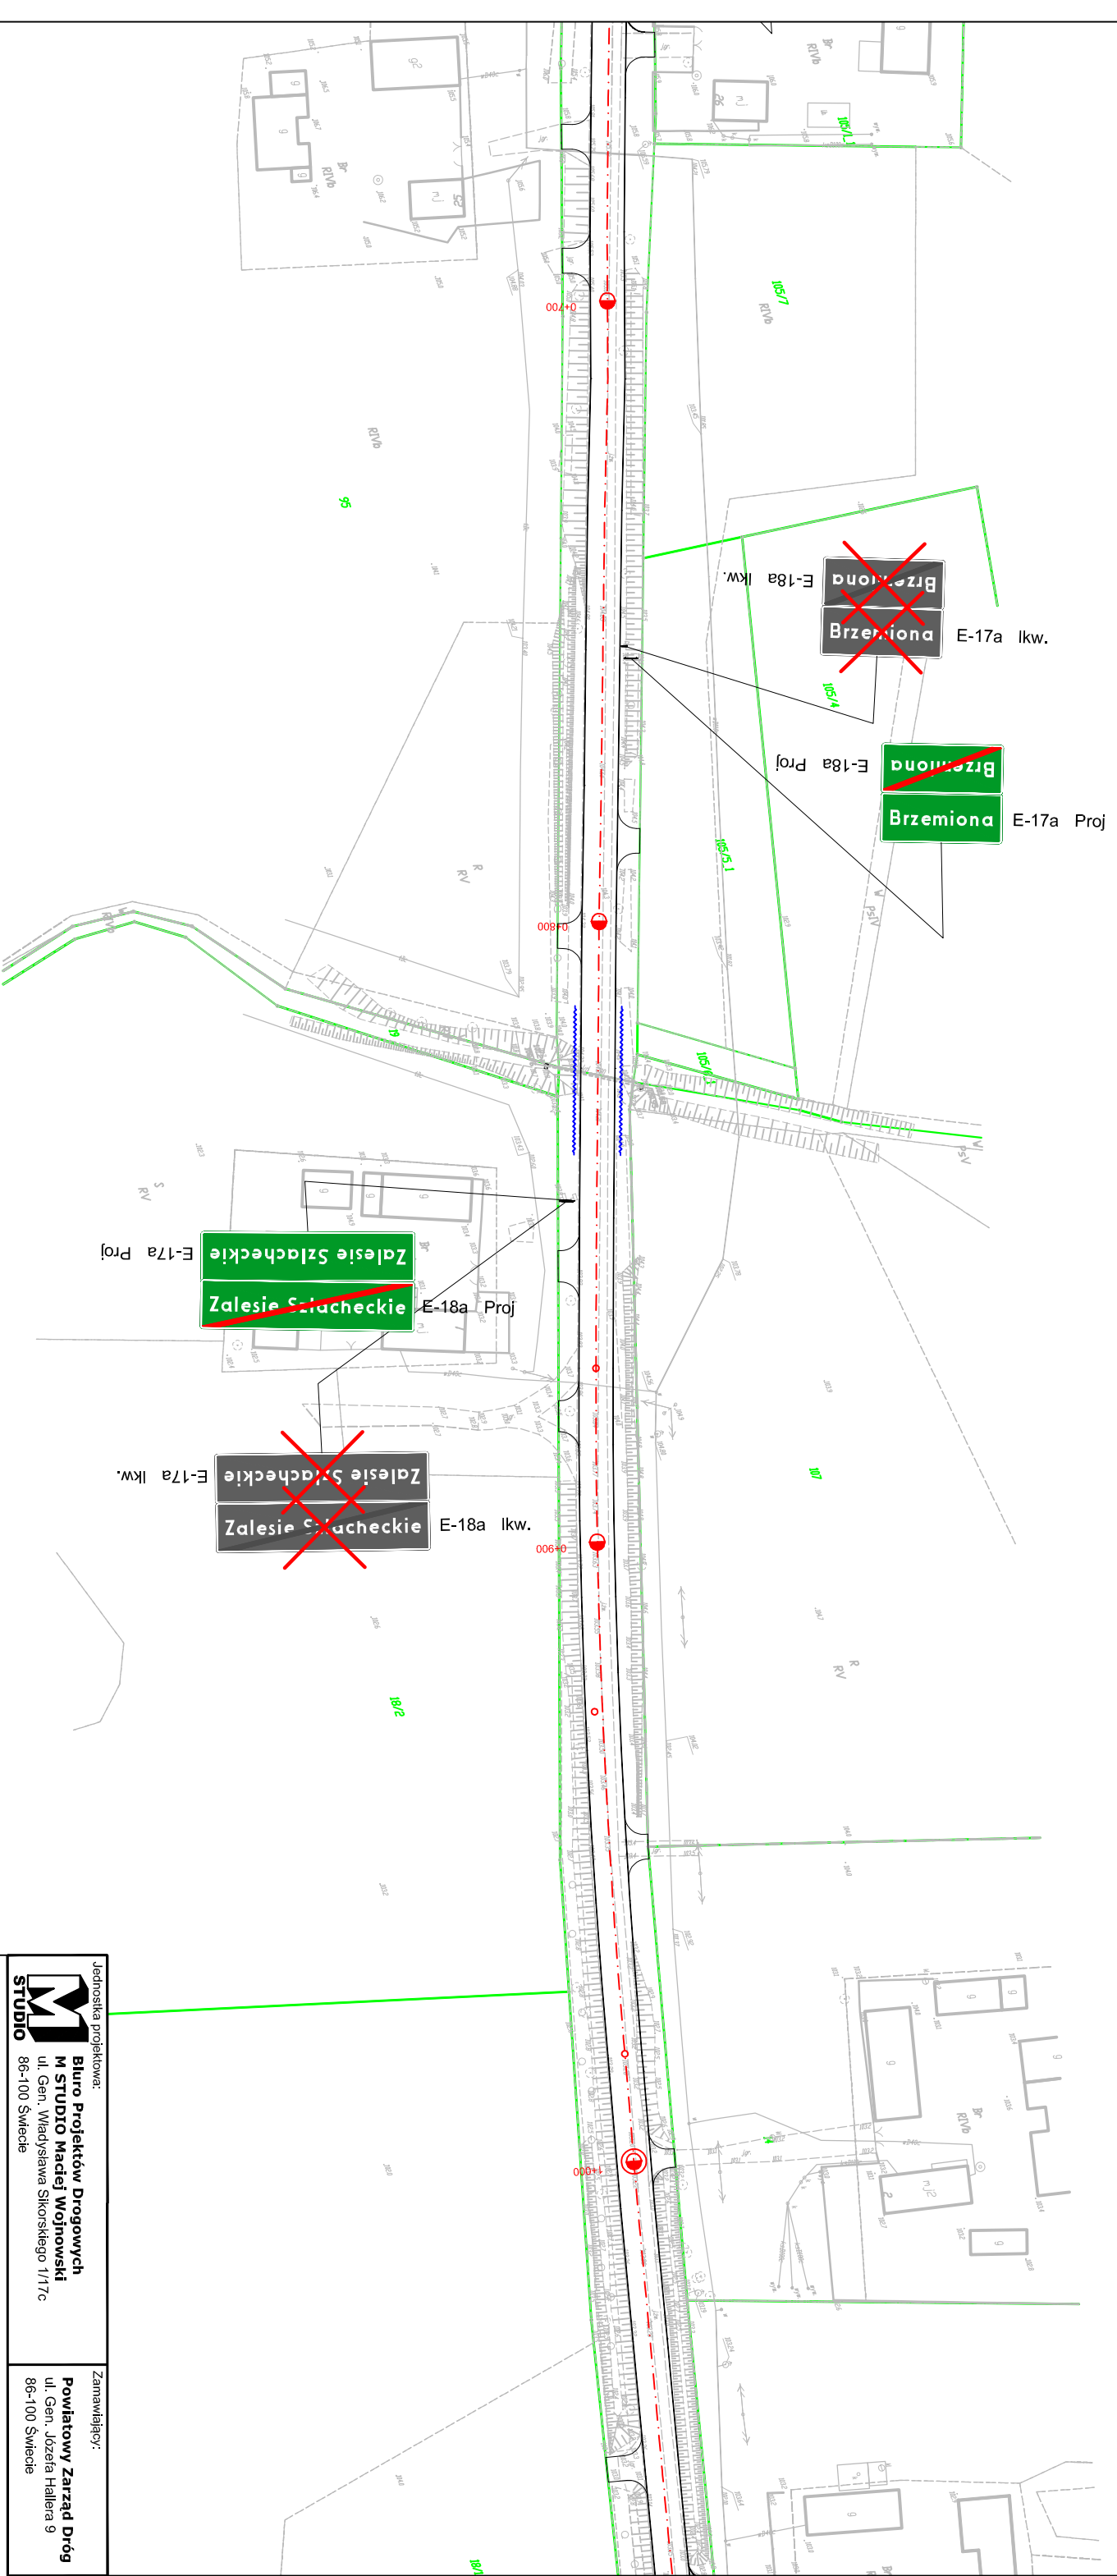

Jednostka projektowa:
STUDIO
Biuro Projektów Drogowych
M STUDIO Maciej Wojnowski
 ul. Gen. Władysława Sikorskiego 1/17c
 86-100 Świecie

Zamawiający:
Powiatowy Zarząd Dróg
 ul. Gen. Józefa Hallera 9
 86-100 Świecie

Stadrum:
Stacja Organizacja Ruchu

Temat:
 Przebudowa drogi powiatowej nr 1212C Brzemiona-Drzycim

Branża:
 DROGOWA

Tytuł rysunku:
 Plan sytuacyjny

SKALA 1:1000

ZESPÓŁ PROJEKTOWY

Funkcja	Imię i Nazwisko	Numer uprawnień	Podpis
PROJEKTANT	mgr inż. Maciej Wojnowski	KUP/0118/PWOD/11	

data	nr rys.	faza	Tom
08.2017	2.3	SOR	-



Jednostka projektowa:
M STUDIO
 Biuro Projektów Drogowych
 M STUDIO Maciej Wojnowski
 ul. Gen. Władysława Sikorskiego 1/17c
 86-100 Świecie

Zamawiający:
Powiatowy Zarząd Dróg
 ul. Gen. Józefa Hallera 9
 86-100 Świecie

Stadlum:
Stacja Organizacja Ruchu


Temat:
 Przebudowa drogi powiatowej nr 1212C Brzemiona-Drzycim

Branża:
 DROGOWA

Tytuł rysunku:
 Plan sytuacyjny

SKALA 1:1000

ZESPÓŁ PROJEKTOWY			
Funkcja	Imię i Nazwisko	Numer uprawnień	Podpis
PROJEKTANT	mgr inż. Maciej Wojnowski	KUP/0118/PWOD/11	
data	nr rys.	faza	Tom
08.2017	2.4	SOR	-

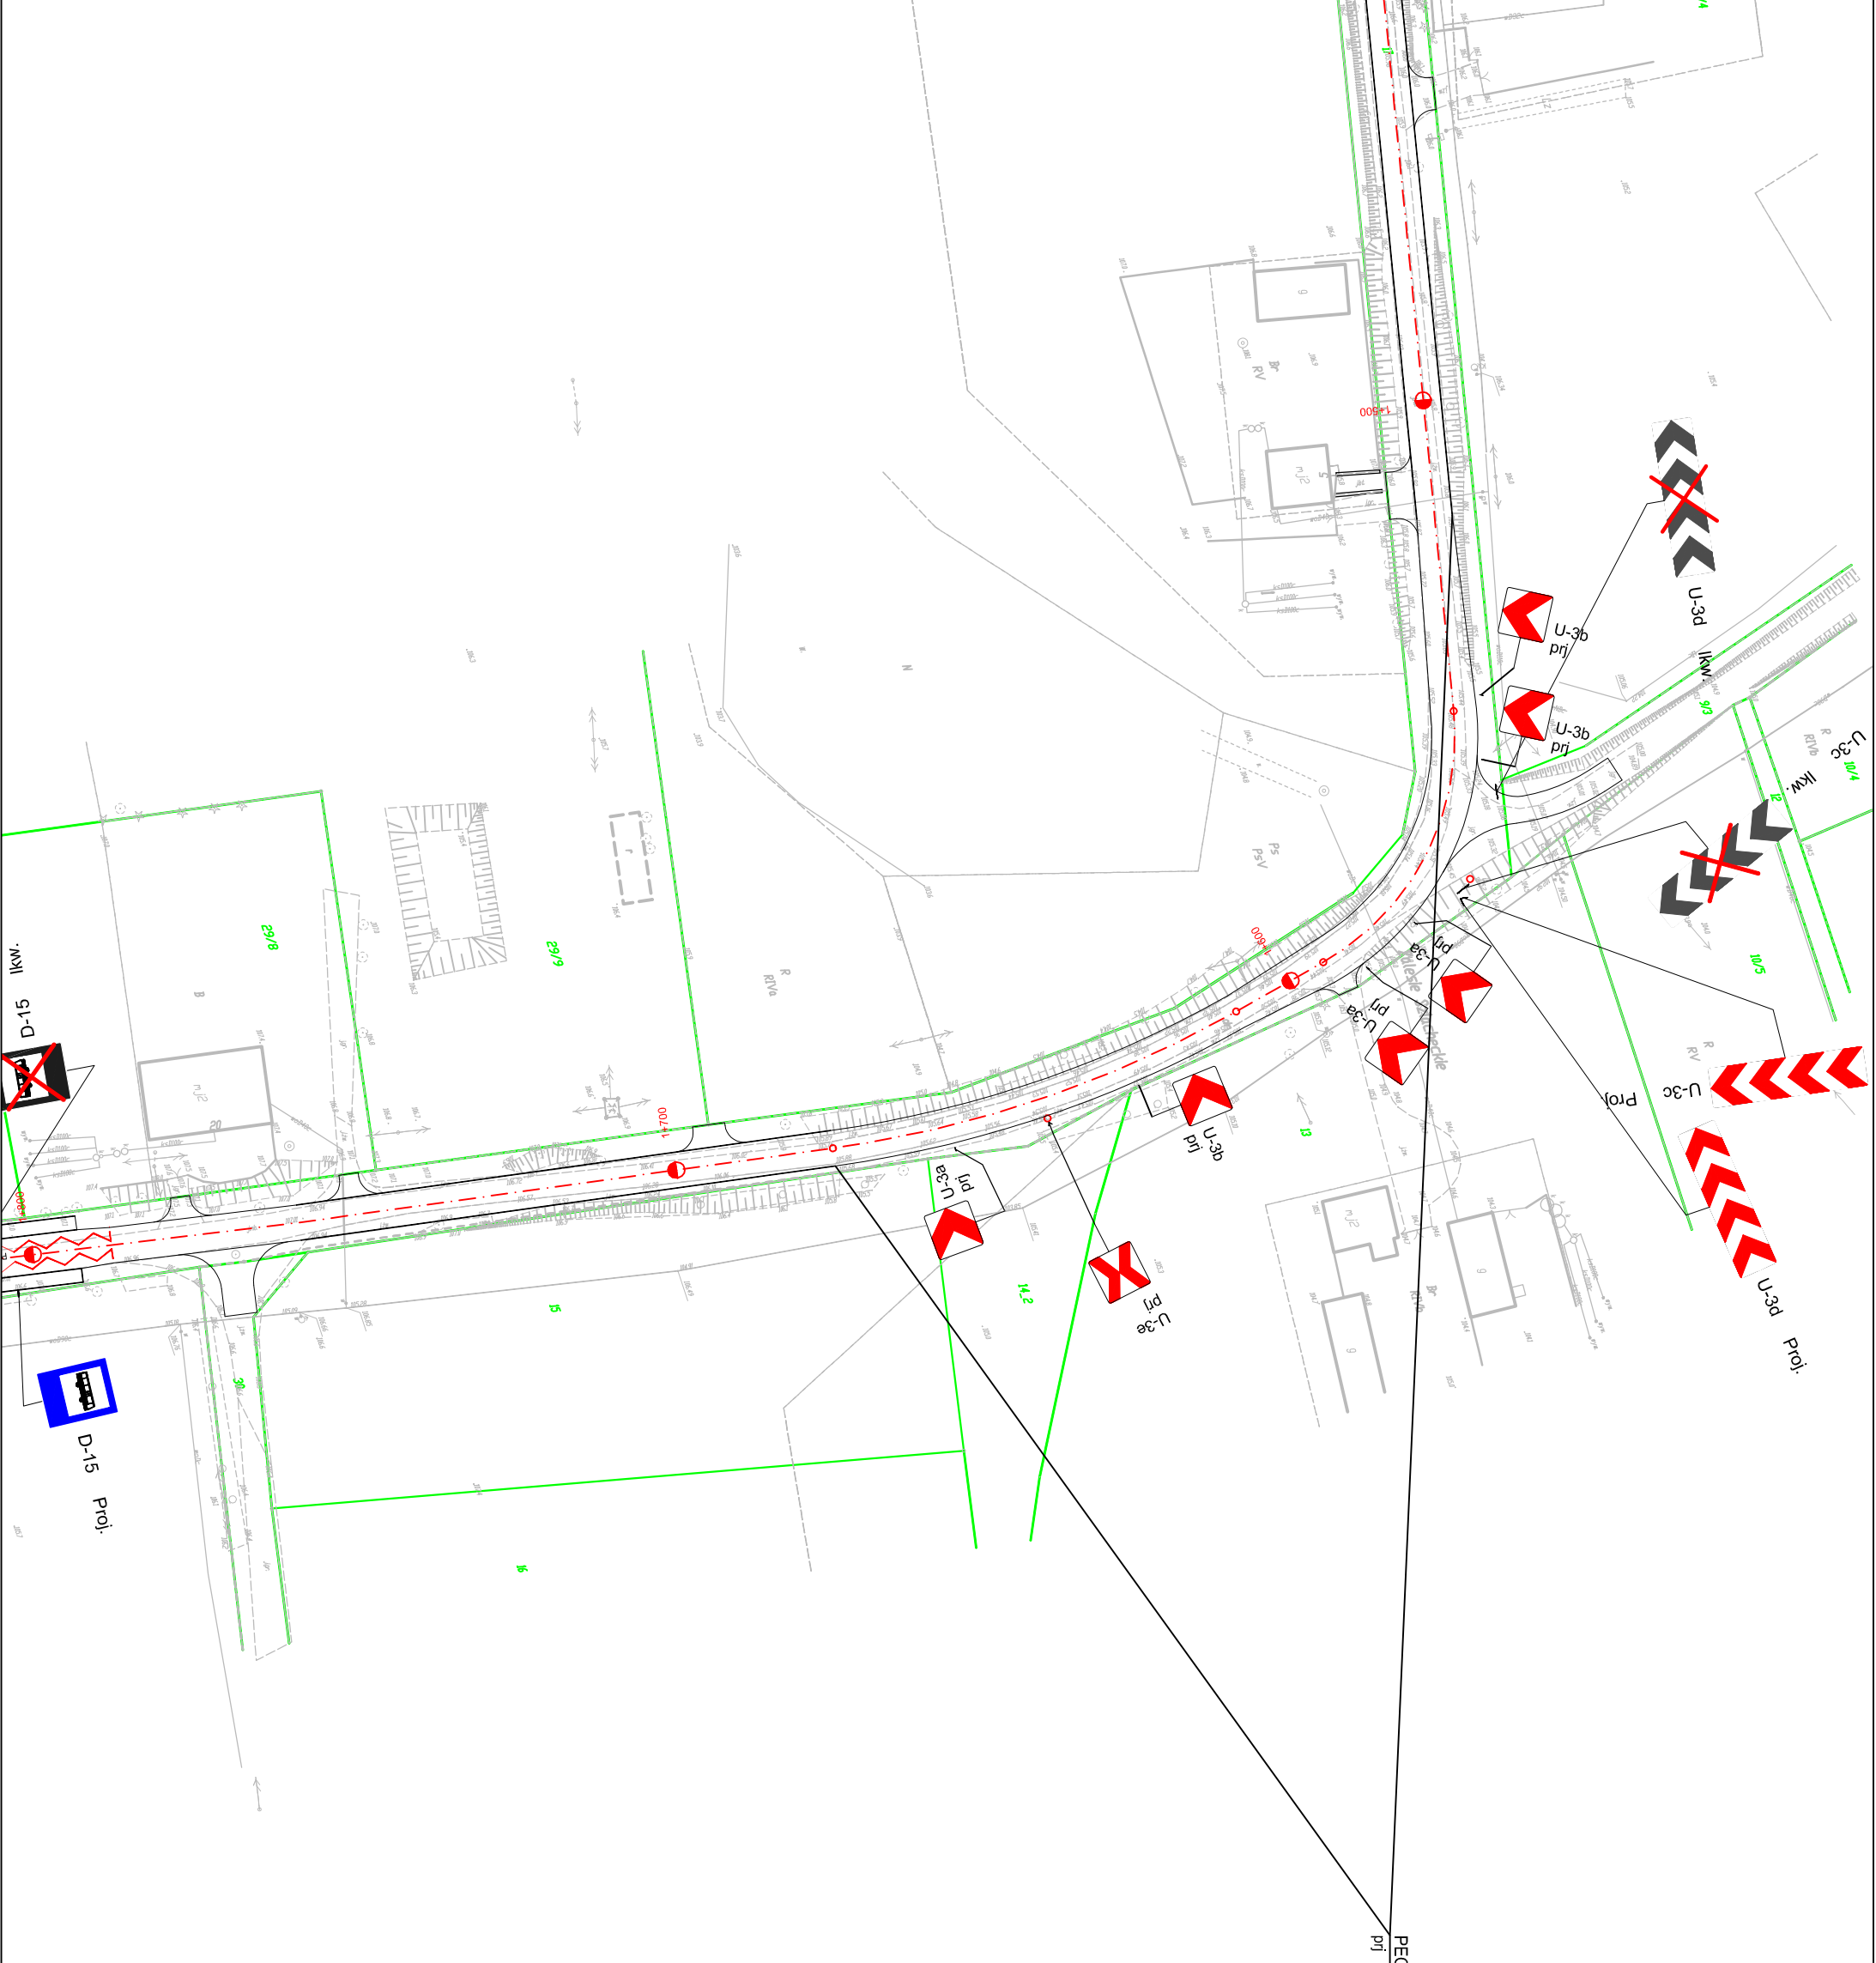

PEO-1 szl=54
prj

Jednostka projektowa:
Biuro Projektów Drogowych
M STUDIO Maciej Wojnowski
ul. Gen. Władysława Sikorskiego 1/17c
86-100 Świecie

Zamawiający:
Powiatowy Zarząd Dróg
ul. Gen. Józefa Hallera 9
86-100 Świecie

Stadium:
Stać Organizacja Ruchu

Temat:
Przebudowa drogi powiatowej nr 1212C Brzemiona-Drzycim

Branża:
DROGOWA

Tytuł rysunku:
Plan sytuacyjny

SKALA 1:1000

Funkcja
PROJEKTANT

Imię i Nazwisko
mgr inż. Maciej Wojnowski

Numer uprawnień
KUP/0118/PWOD/11


Podpis

data
08.2017

nr rys.
2.5

faza
SOR

Tom
-

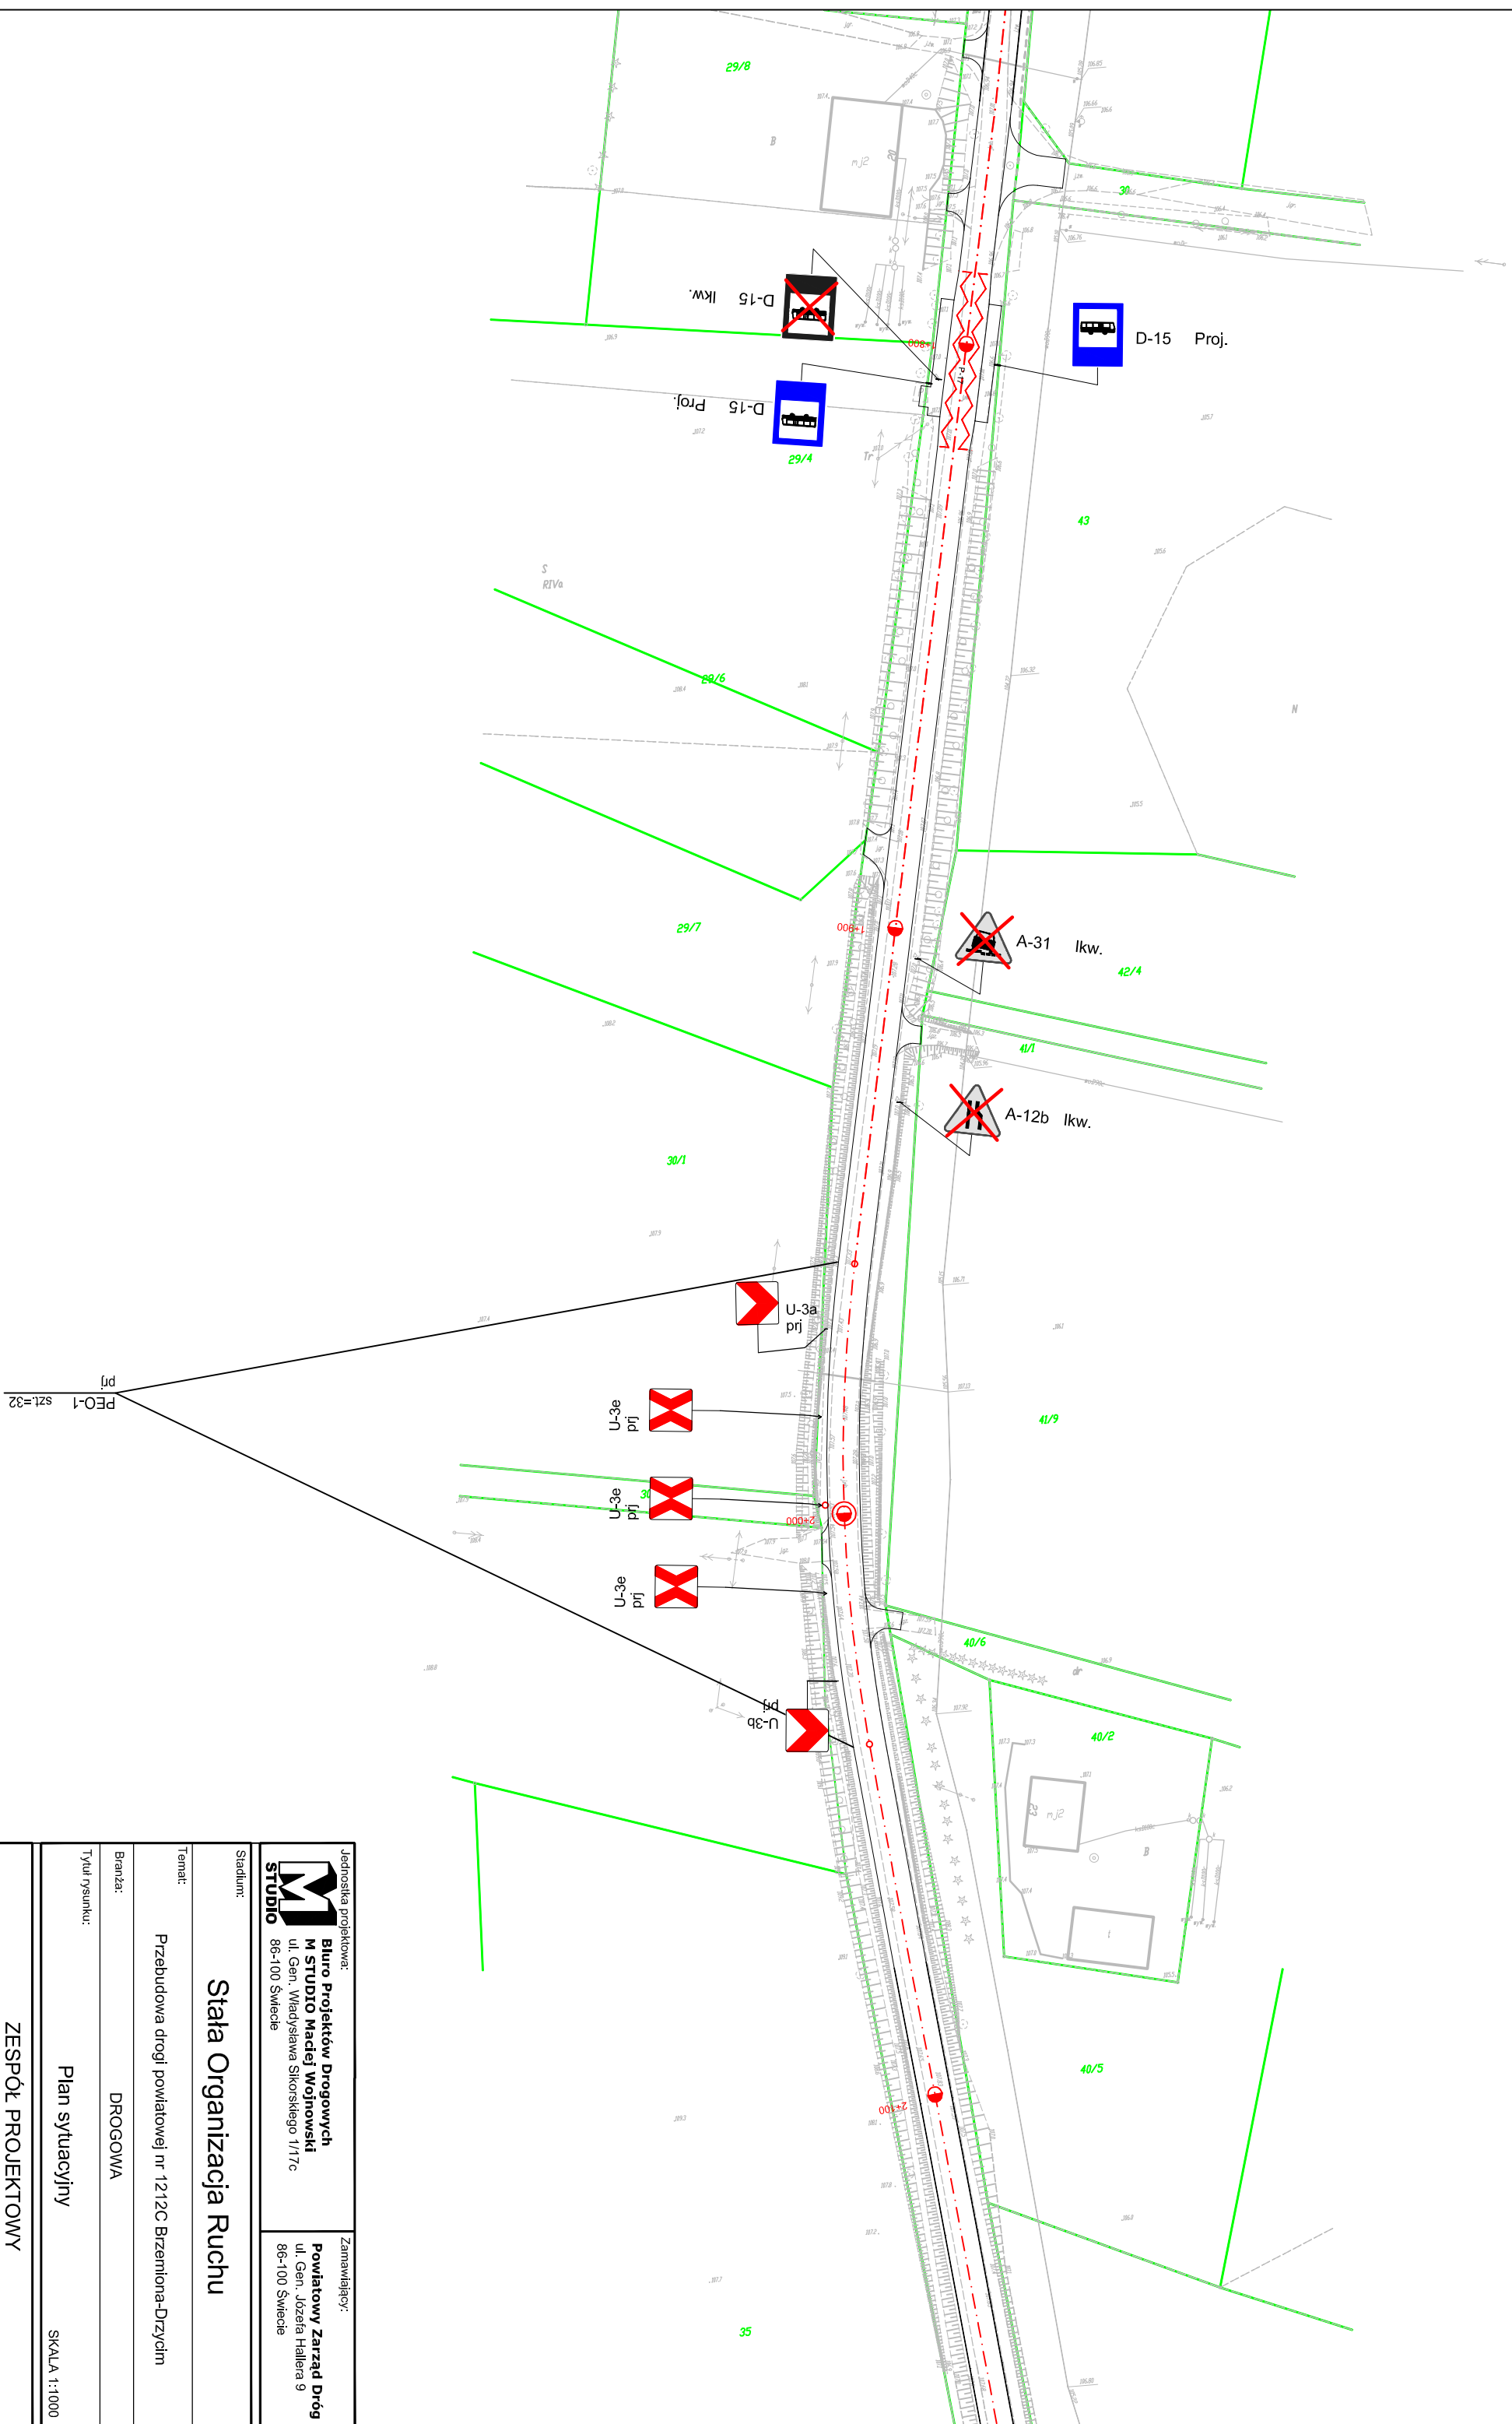

PEO-1 szl.=32
prj

Jednostka projektowa:
STUDIO
Biuro Projektów Drogowych
M STUDIO Maciej Wojnowski
 ul. Gen. Władysława Sikorskiego 1/17c
 86-100 Świecie

Zamawiający:
Powiatowy Zarząd Dróg
 ul. Gen. Józefa Hallera 9
 86-100 Świecie

Stadrum:
Stara Organizacja Ruchu

Temat:
 Przebudowa drogi powiatowej nr 1212C Brzemiona-Drzycim


Branża:
 DROGOWA

Tytuł rysunku:
 Plan sytuacyjny

SKALA 1:1000

ZESPÓŁ PROJEKTOWY		
Funkcja	Imię i Nazwisko	Numer uprawnień
PROJEKTANT	mgr inż. Maciej Wojnowski	KUP/0118/PWOD/11
Podpis		


data	nr rys.	faza	Tom
08.2017	2.6	SOR	-

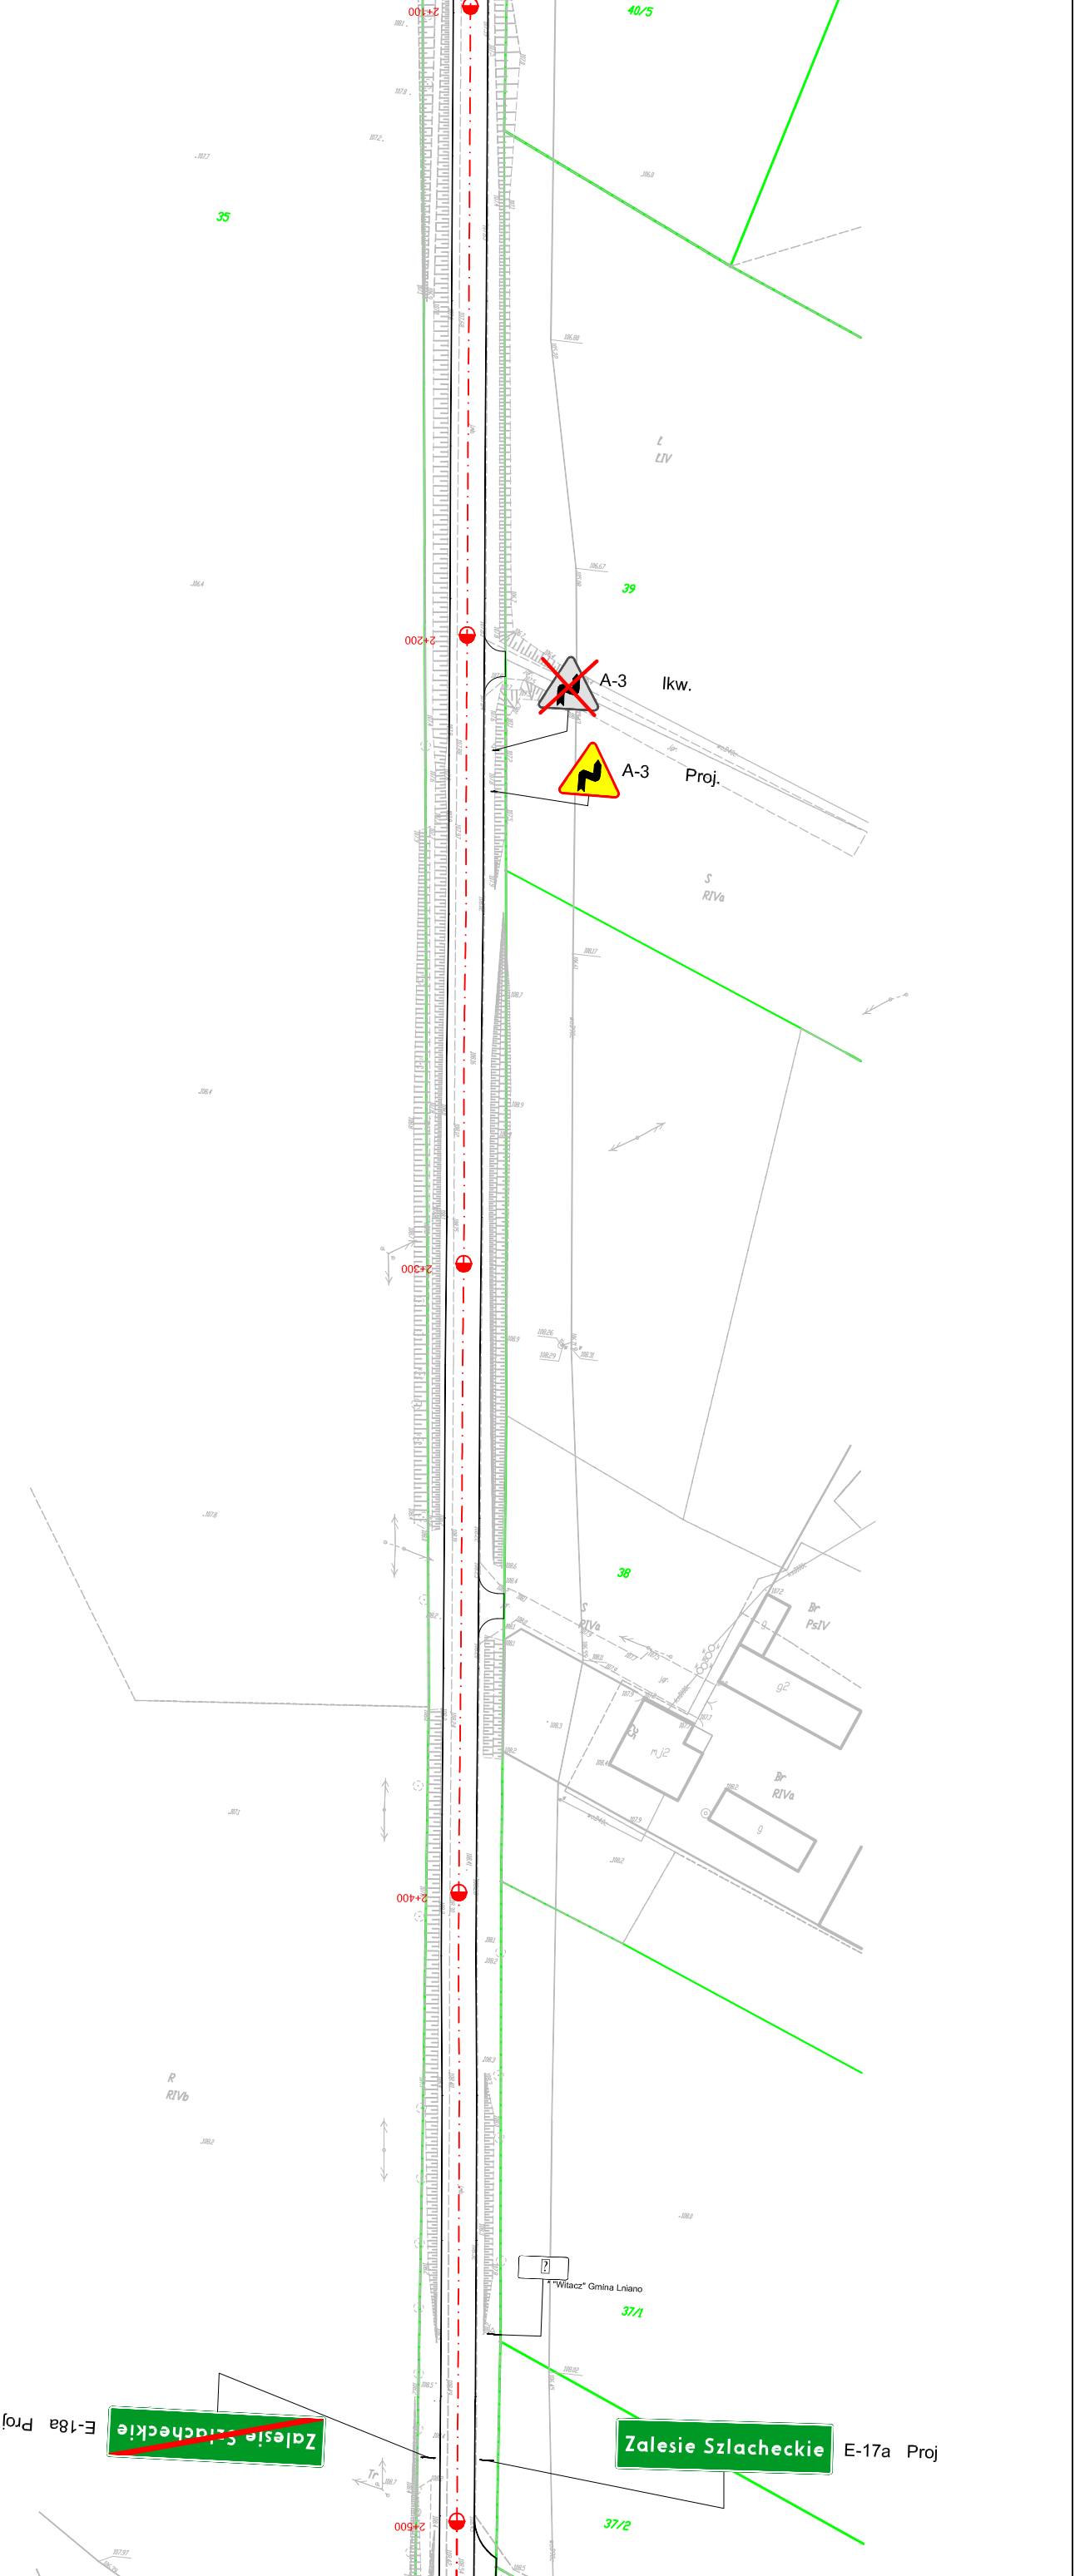

Jednostka projektowa: M STUDIO Biuro Projektów Drogowych M STUDIO Maciej Wojnowski ul. Gen. Władysława Sikorskiego 1/17c 86-100 Świecie		Zamawiający: Powiatowy Zarząd Dróg ul. Gen. Józefa Hallera 9 86-100 Świecie	
---	--	--	--

Stadlum: Stara Organizacja Ruchu			
Temat: Przebudowa drogi powiatowej nr 1212C Brzemiona-Drzycim			
Branża: DROGOWA			
Tytuł rysunku: Plan sytuacyjny			
SKALA 1:1000			


Funkcja ZESPÓŁ PROJEKTOWY			
PROJEKTANT	mgr inż. Maciej Wojnowski	Numer uprawnień	KUP/0118/PWOD/11
data	nr rys.	faza	Tom
08.2017	2.7	SOR	-

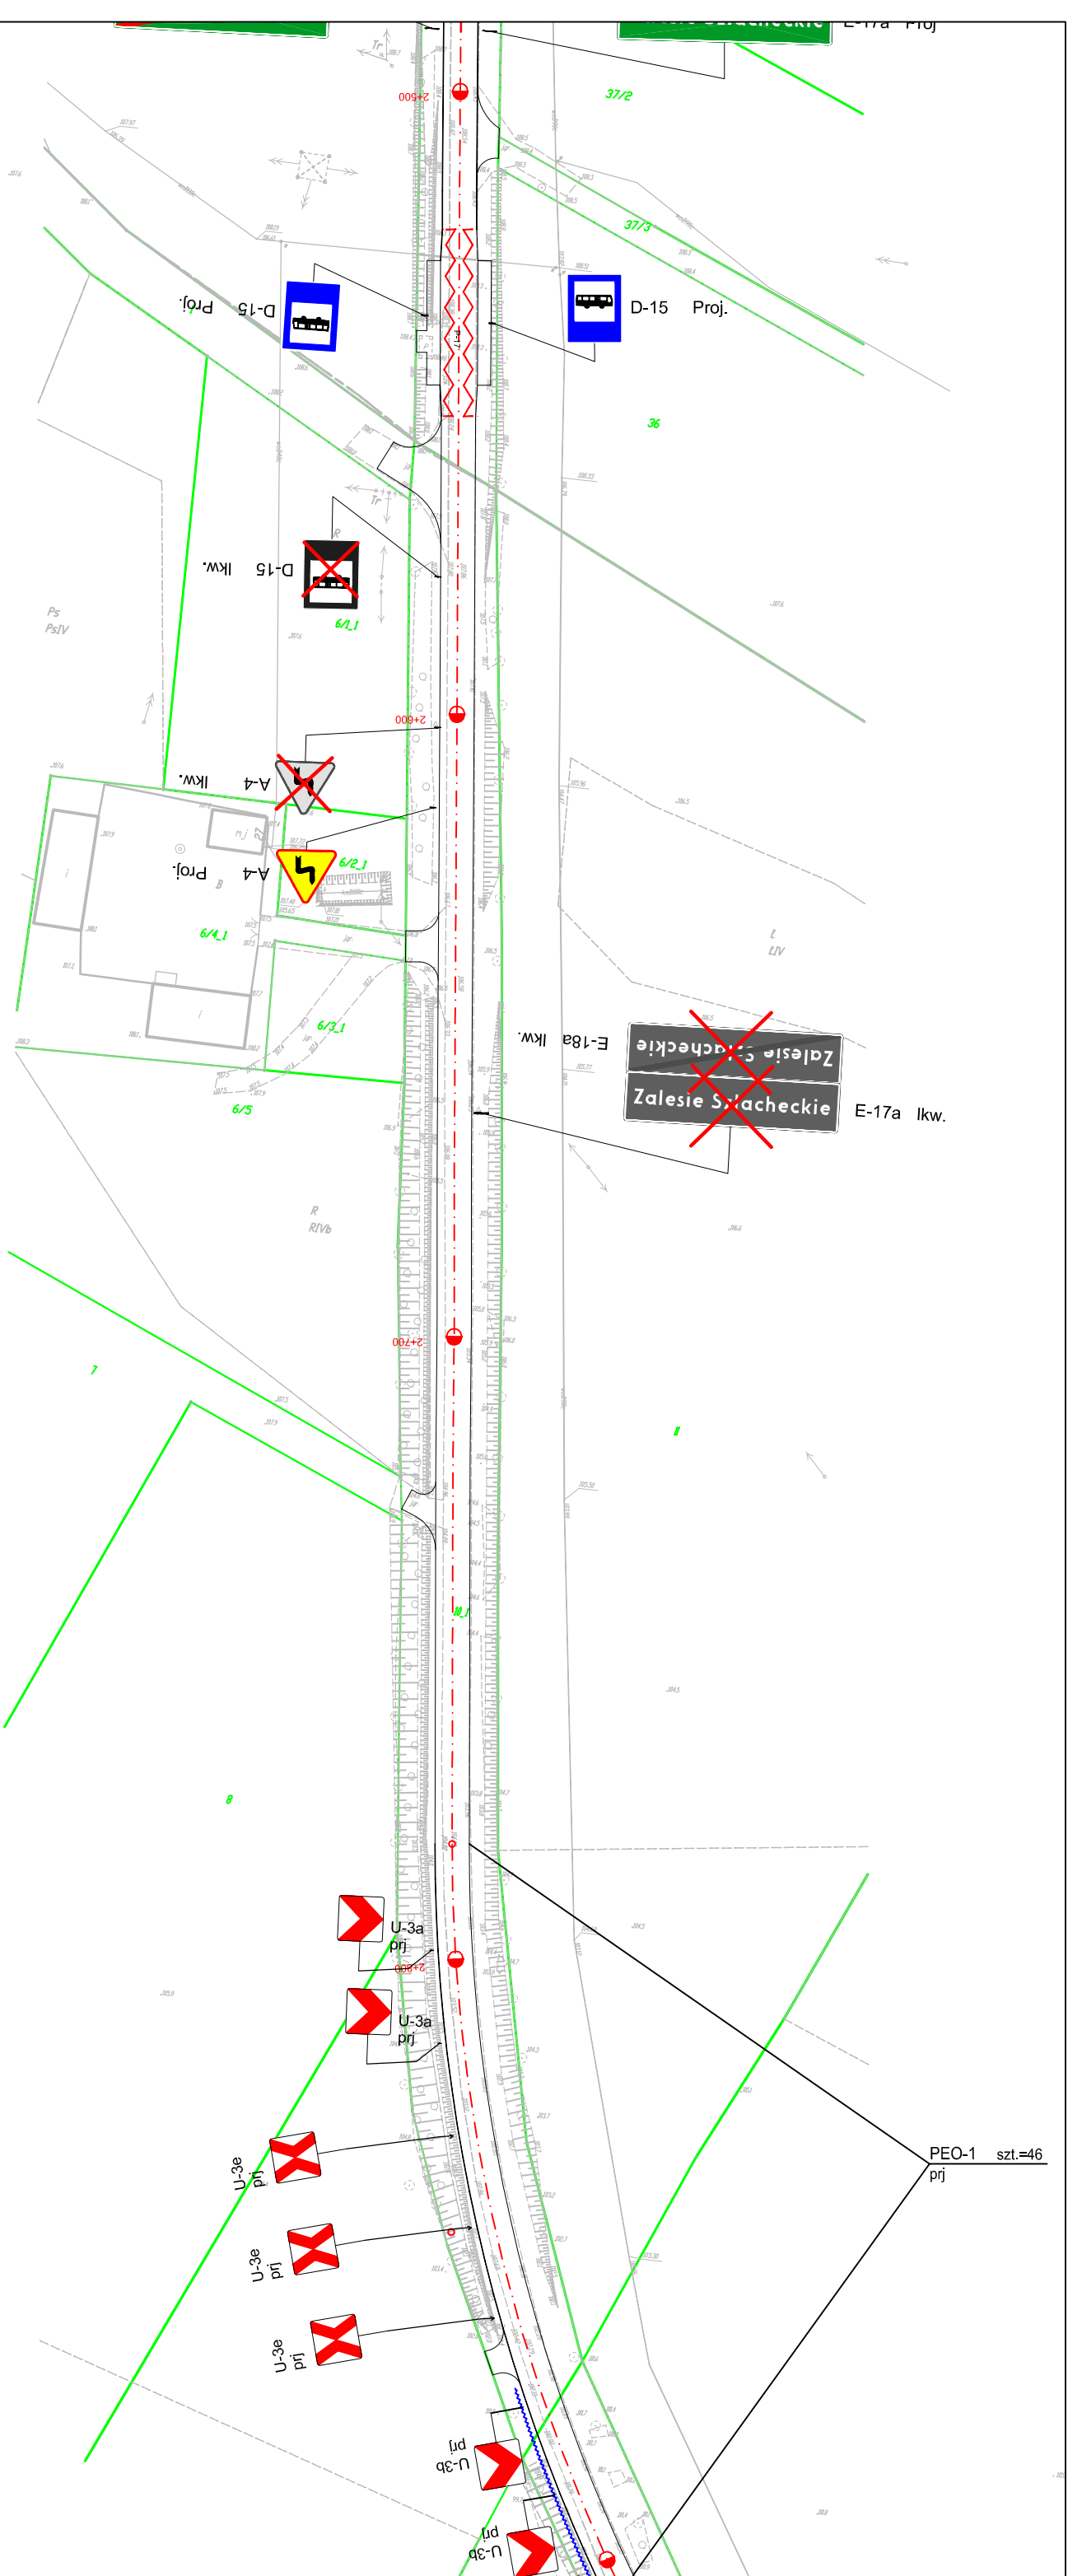

Jednostka projektowa: Biuro Projektów Drogowych M STUDIO Maciej Wojnowski ul. Gen. Władysława Sikorskiego 1/17c 86-100 Świecie		Zamawiający: Powiatowy Zarząd Dróg ul. Gen. Józefa Hallera 9 86-100 Świecie	
--	--	---	--

Stadrum: Stara Organizacja Ruchu			
Temat: Przebudowa drogi powiatowej nr 1212C Brzemiona-Drzycim			
Branża: DROGOWA		Tytuł rysunku: Plan sytuacyjny	
Funkcja: PROJEKTANT		Numer uprawnień: KUP/0118/PWOD/11	
ZESPÓŁ PROJEKTOWY			
Imię i Nazwisko:		Podpis:	
nr rys.:		Tom:	

SKALA 1:1000			
ZESPÓŁ PROJEKTOWY			
Imię i Nazwisko:		Podpis:	
nr rys.:		Tom:	
data 08.2017		faza SOR	

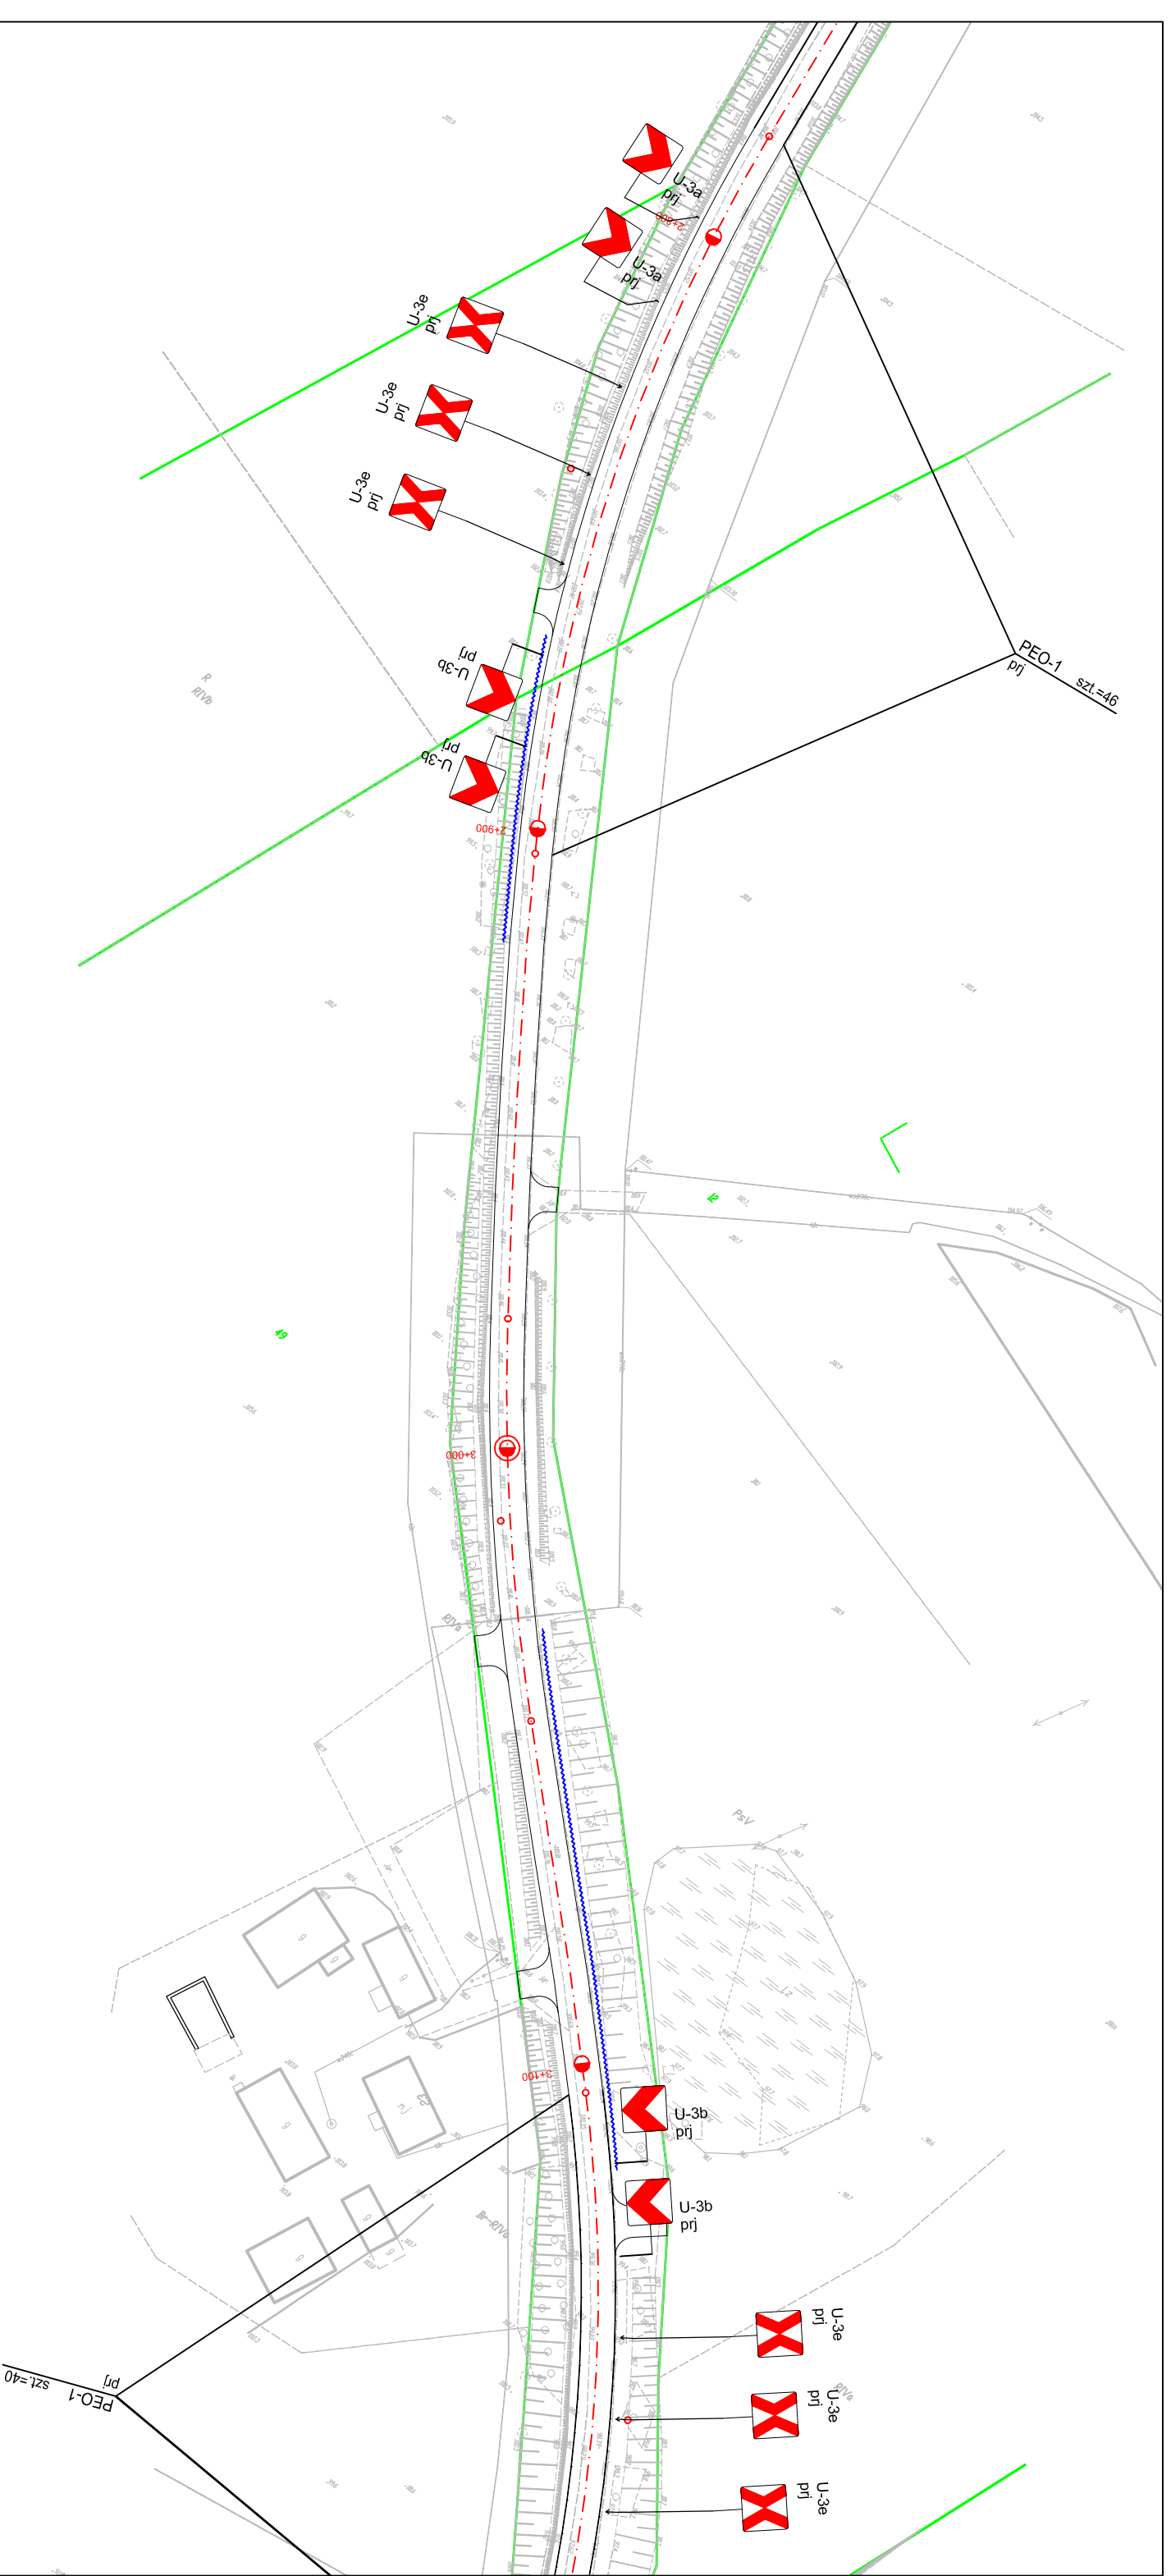

Jednostka projektowa:
Biuro Projektów Drogowych
M STUDIO Maciej Wojnowski
 ul. Gen. Władysława Sikorskiego 1/17c
 86-100 Świecie

Zamawiający:
Powiatowy Zarząd Dróg
 ul. Gen. Józefa Hallera 9
 86-100 Świecie

Stadium:
Stać Organizacja Ruchu


Temat:
 Przebudowa drogi powiatowej nr 1212C Brzemiona-Drzycim

Branża:
 DROGOWA

Tytuł rysunku:
 Plan sytuacyjny

SKALA 1:1000

ZESPÓŁ PROJEKTOWY		
Funkcja	Imię i Nazwisko	Numer uprawnień
PROJEKTANT	mgr inż. Maciej Wojnowski	KUP/0118/PWOD/11
data	nr rys.	Tom
08.2017	2.9	SOR

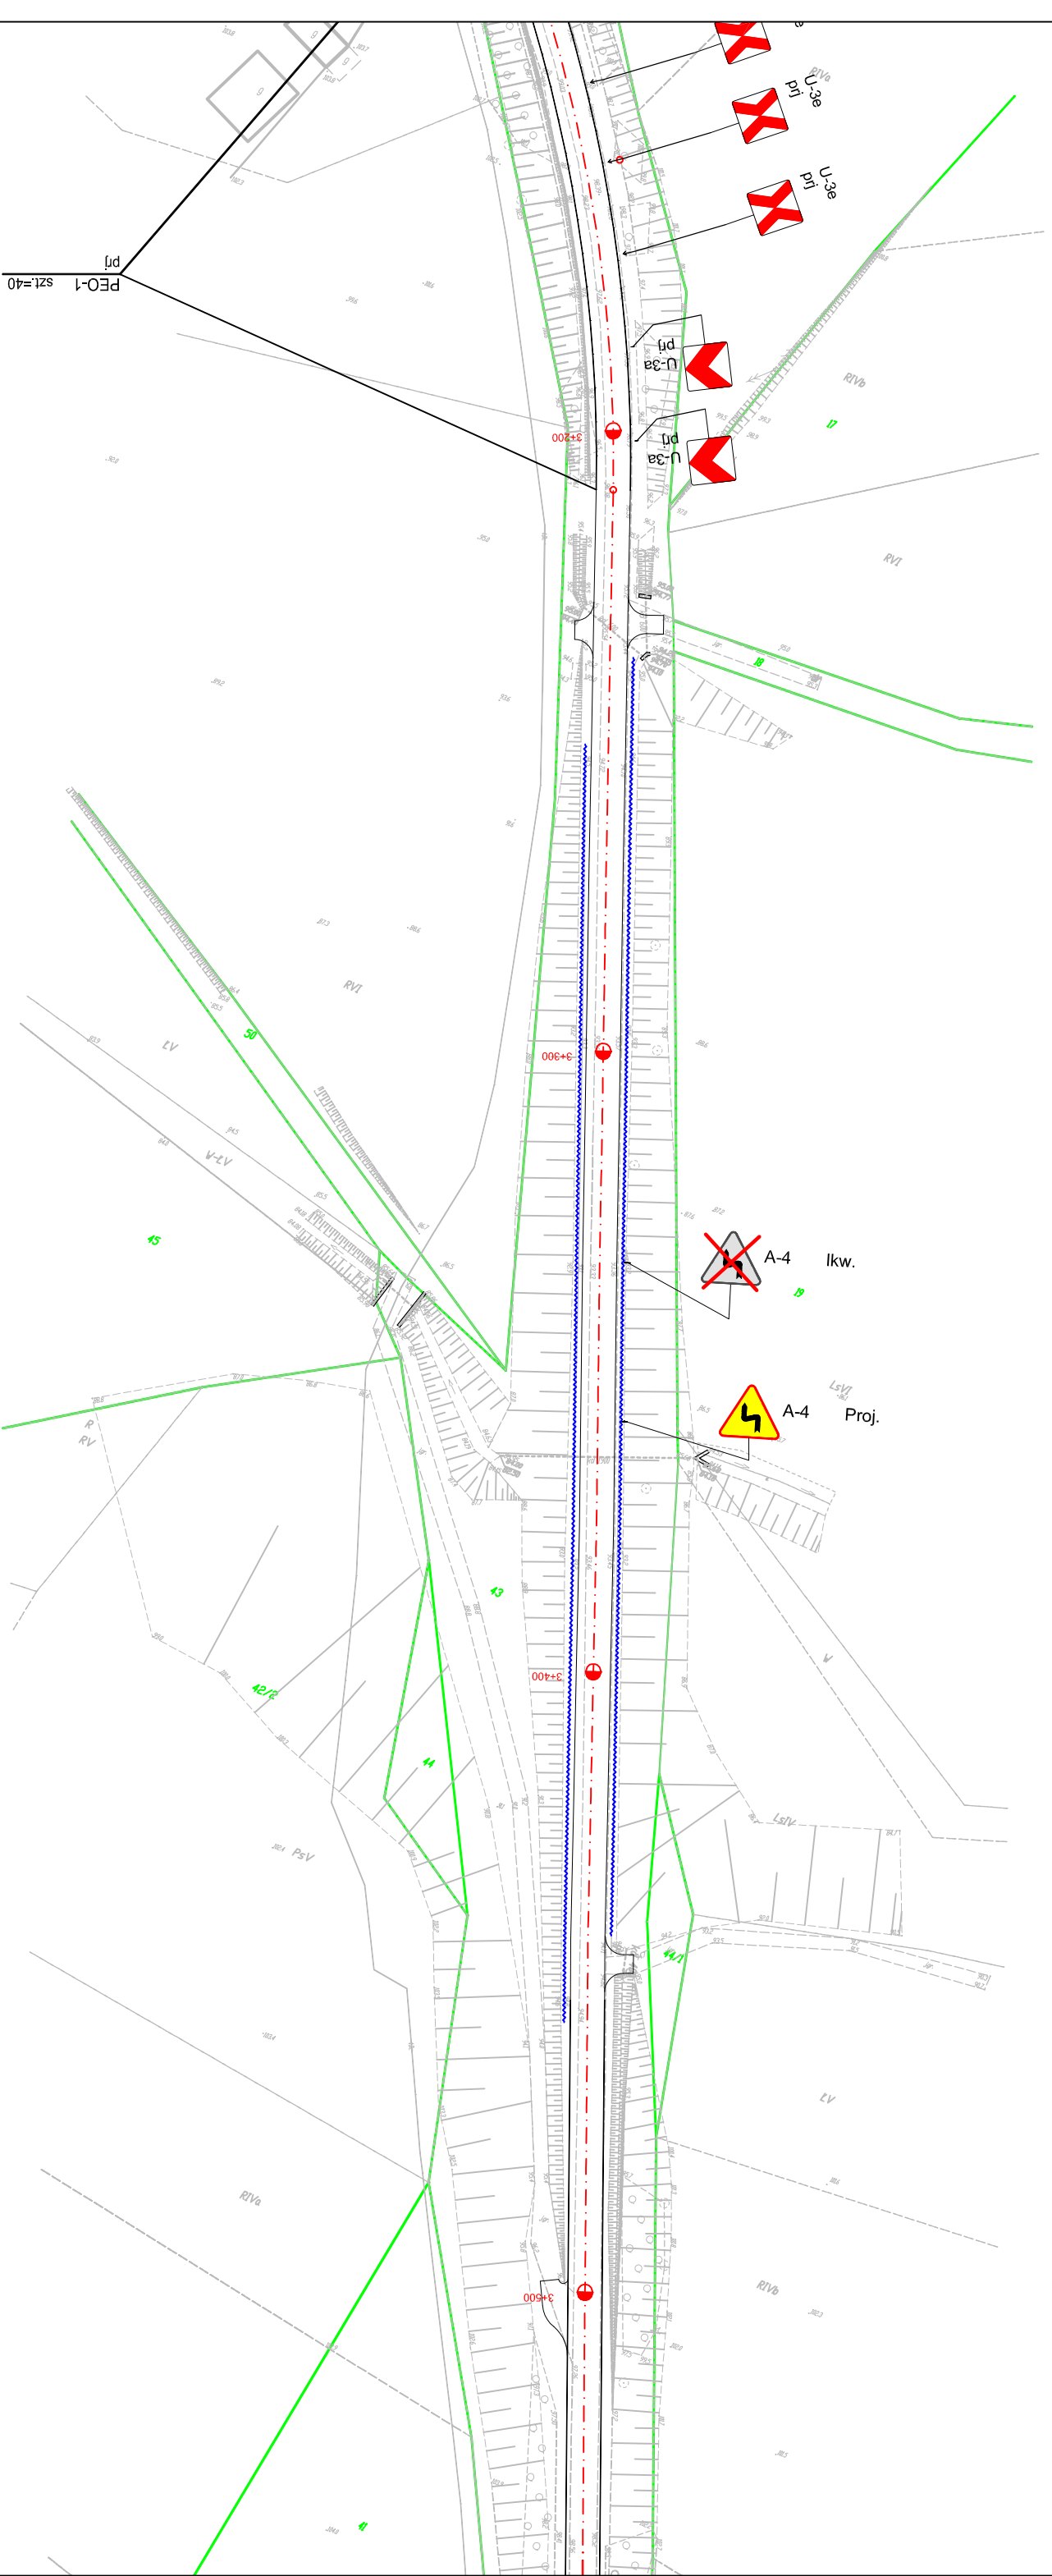

Jednostka projektowa:
Biuro Projektów Drogowych
M STUDIO Maciej Wojnowski
 ul. Gen. Władysława Sikorskiego 1/17c
 86-100 Świecie

Zamawiający:
Powiatowy Zarząd Dróg
 ul. Gen. Józefa Hallera 9
 86-100 Świecie

Stadlum:
Stara Organizacja Ruchu


Temat:
 Przebudowa drogi powiatowej nr 1212C Brzemiona-Drzycim

Branża:
 DROGOWA

Tytuł rysunku:
 Plan sytuacyjny

SKALA 1:1000

ZESPÓŁ PROJEKTOWY			
Funkcja	Imię i Nazwisko	Numer uprawnień	Podpis
PROJEKTANT	mgr inż. Maciej Wojnowski	KUP/0118/PWOD/11	
data	nr rys.	faza	Tom
08.2017	2.10	SOR	-

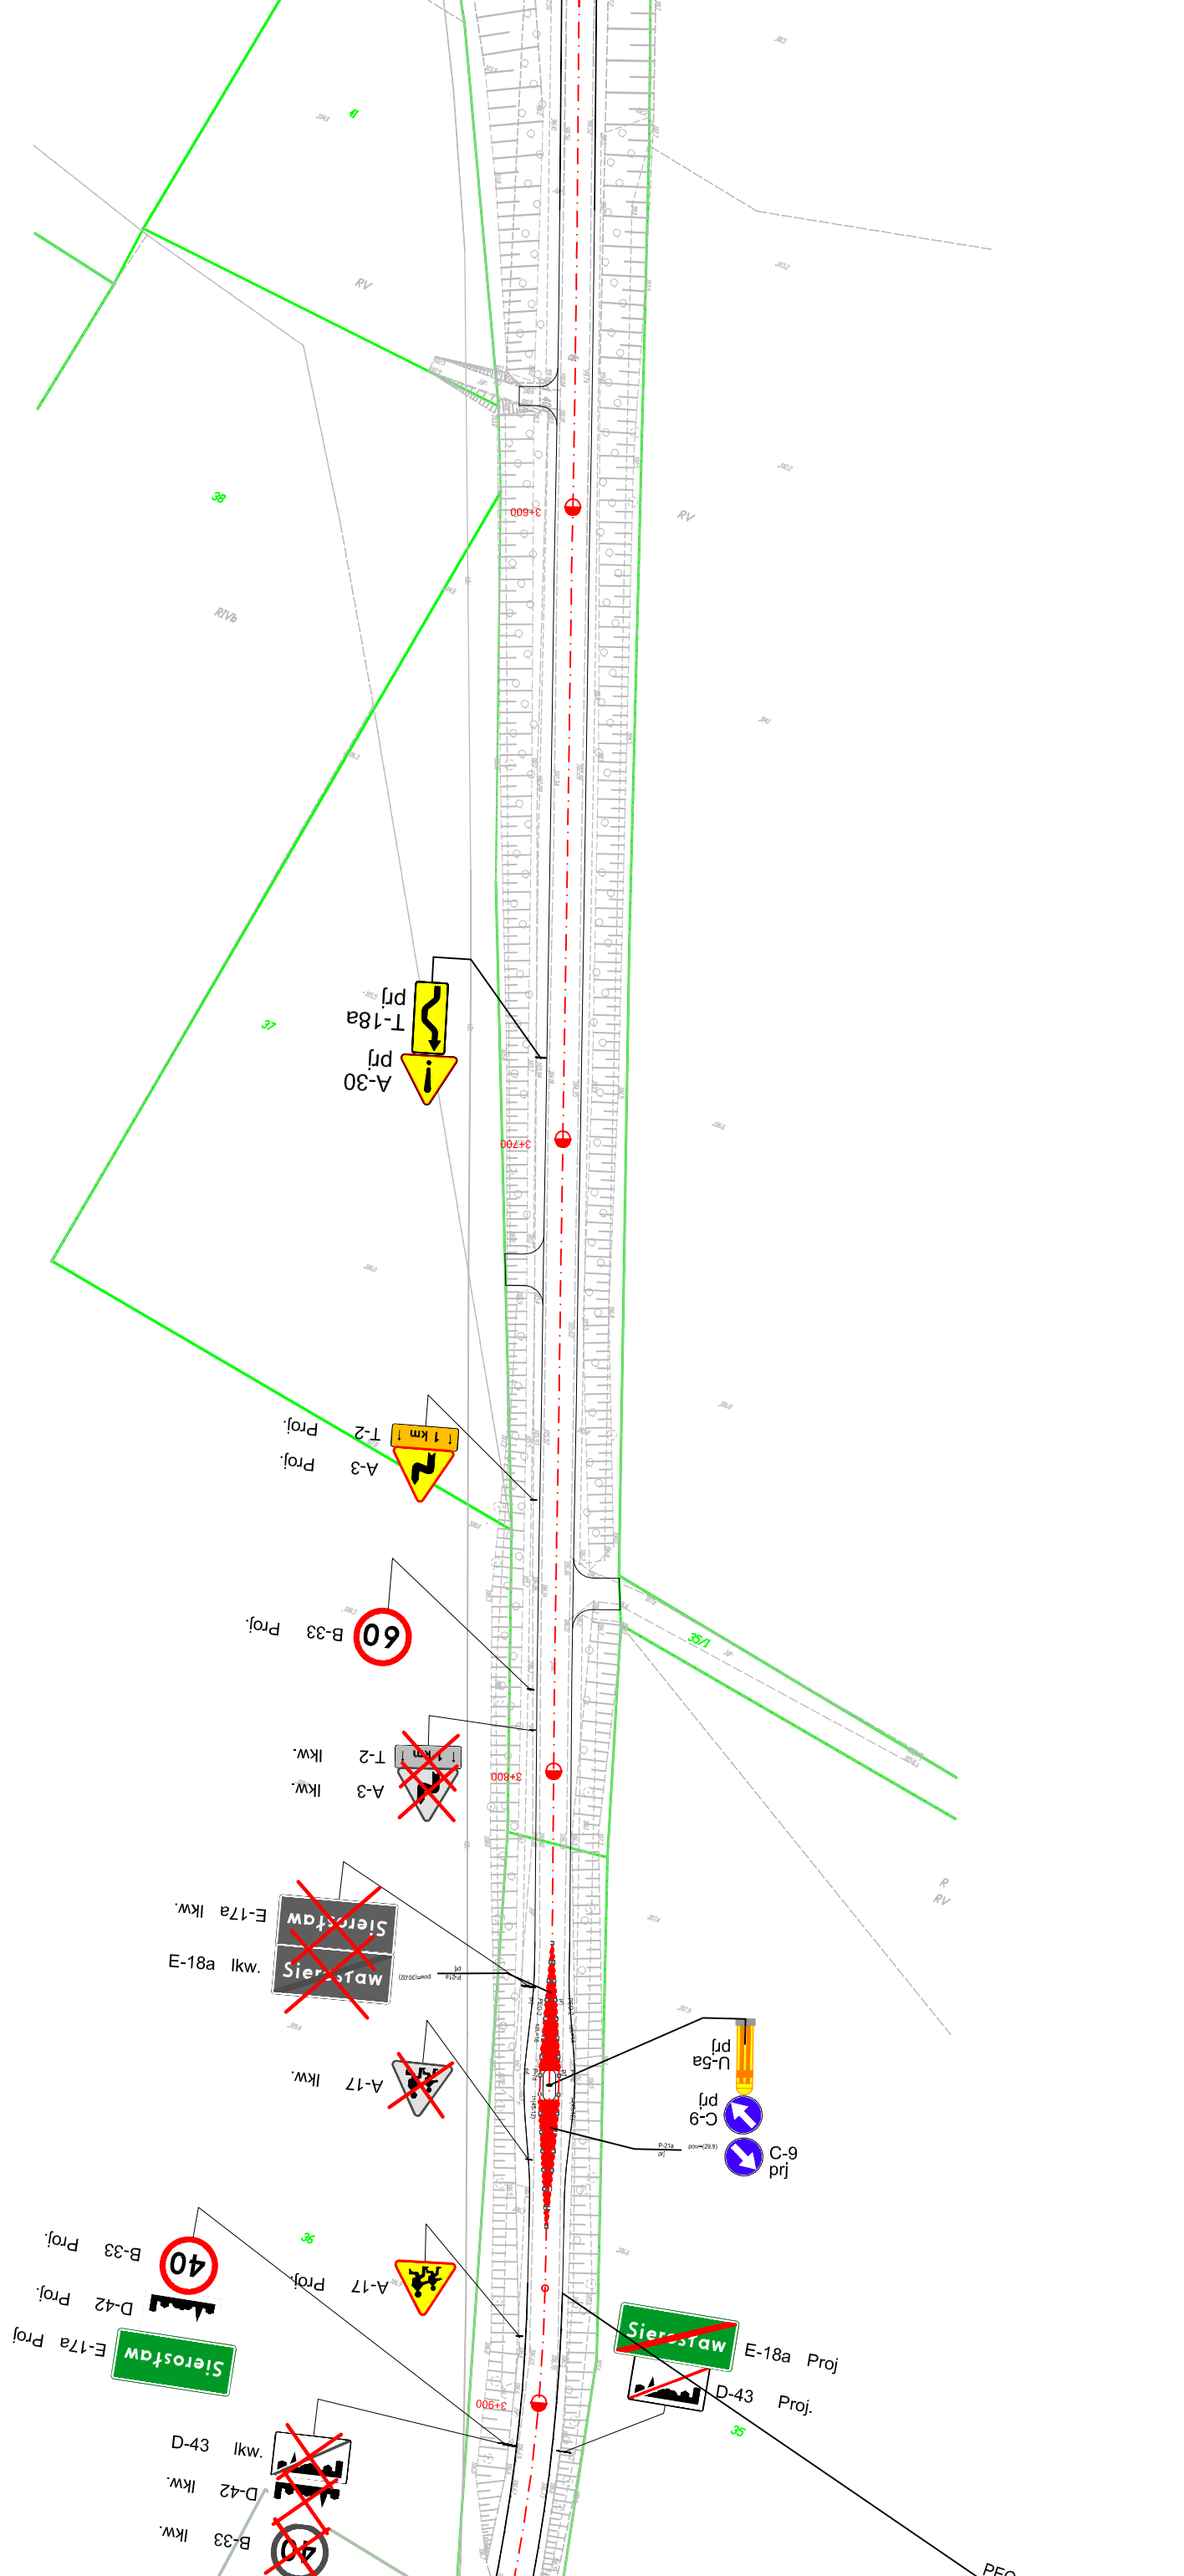

Jednostka projektowa:
Biuro Projektów Drogowych
M STUDIO Maciej Wojnowski
 ul. Gen. Józefa Hallera 9
 86-100 Świecie

Zamawiający:
Powiatowy Zarząd Dróg
 ul. Gen. Józefa Hallera 9
 86-100 Świecie

Stadrum:
Stacja Organizacja Ruchu


Temat:
 Przebudowa drogi powiatowej nr 1212C Brzemiona-Drzycim

Branża:
 DROGOWA

Tytuł rysunku:
 Plan sytuacyjny

SKALA 1:1000


Funkcja			Imię i Nazwisko			Numer uprawnień			Podpis		
PROJEKTANT			mgr inż. Maciej Wojnowski			KUP/0118/PWOD/11					
data			nr rys.			faza			Tom		
08.2017			2.11			SOR			-		

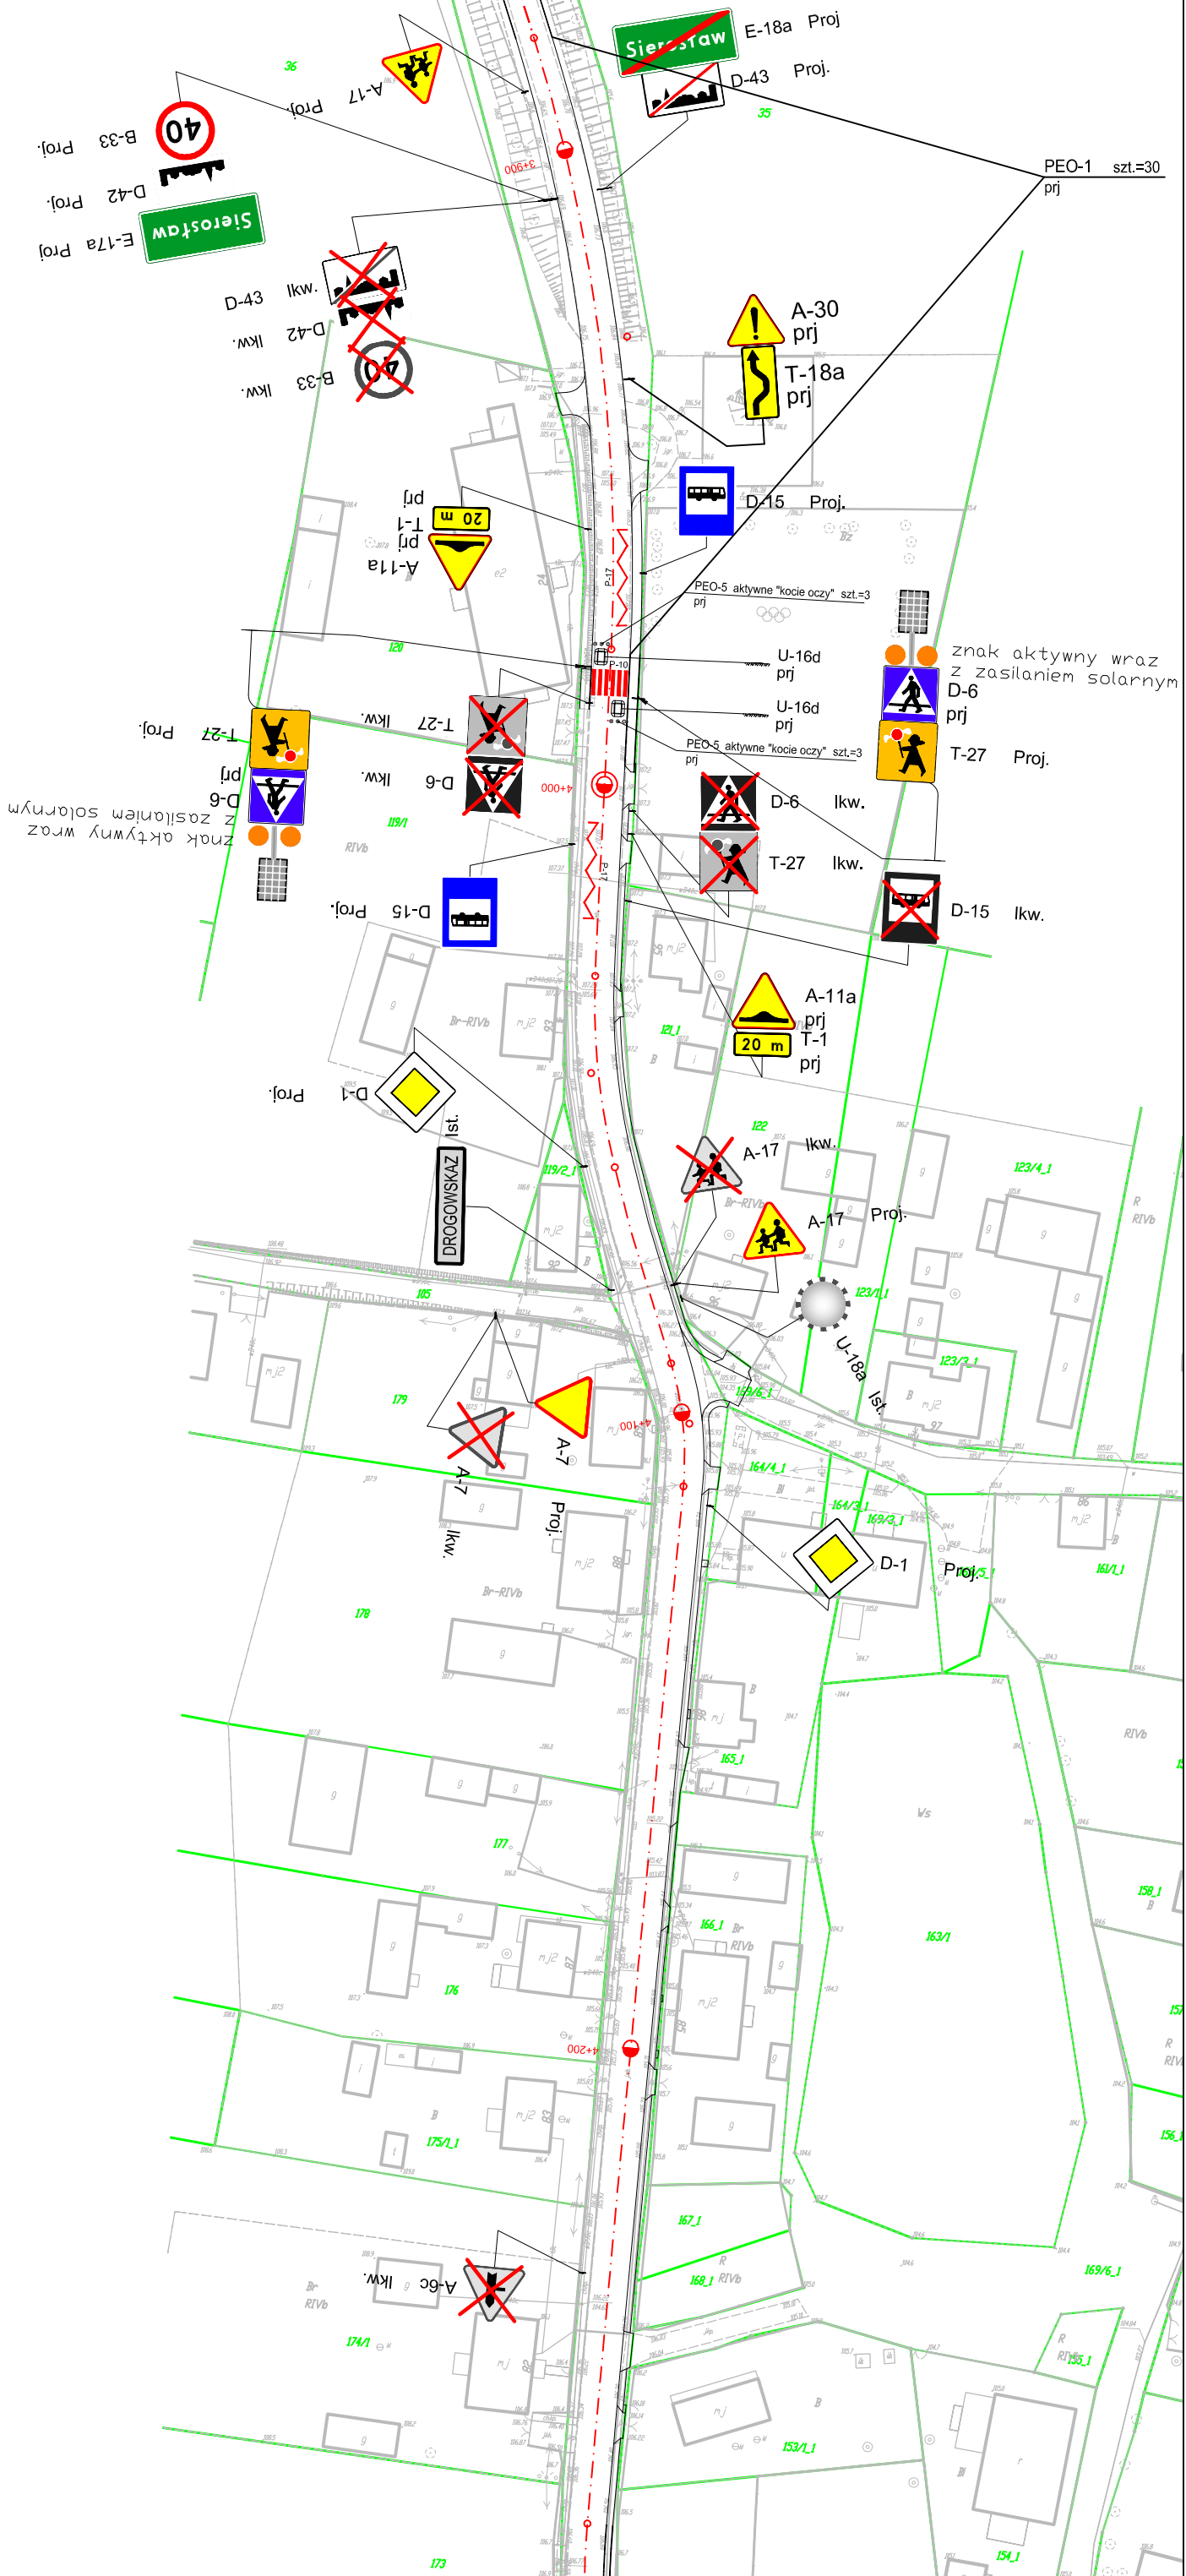

Jednostka projektowa: M STUDIO Biuro Projektów Drogowych M STUDIO Maciej Wojnowski ul. Gen. Władysława Sikorskiego 1/17c 86-100 Świecie		Zamawiający: Powiatowy Zarząd Dróg ul. Gen. Józefa Hallera 9 86-100 Świecie	
---	--	--	--

Stadlum: Stata Organizacja Ruchu			
Temat: Przebudowa drogi powiatowej nr 1212C Brzemiona-Drzycim			
Branża: DROGOWA			
Tytuł rysunku: Plan sytuacyjny			
SKALA 1:1000			

Funkcja ZESPÓŁ PROJEKTOWY			
PROJEKTANT	Inię i Nazwisko	Numer uprawnień	Podpis
	mgr inż. Maciej Wojnowski	KUP/0118/PWOD/11	
data	nr rys.	faza	Tom
08.2017	2.12	SOR	-

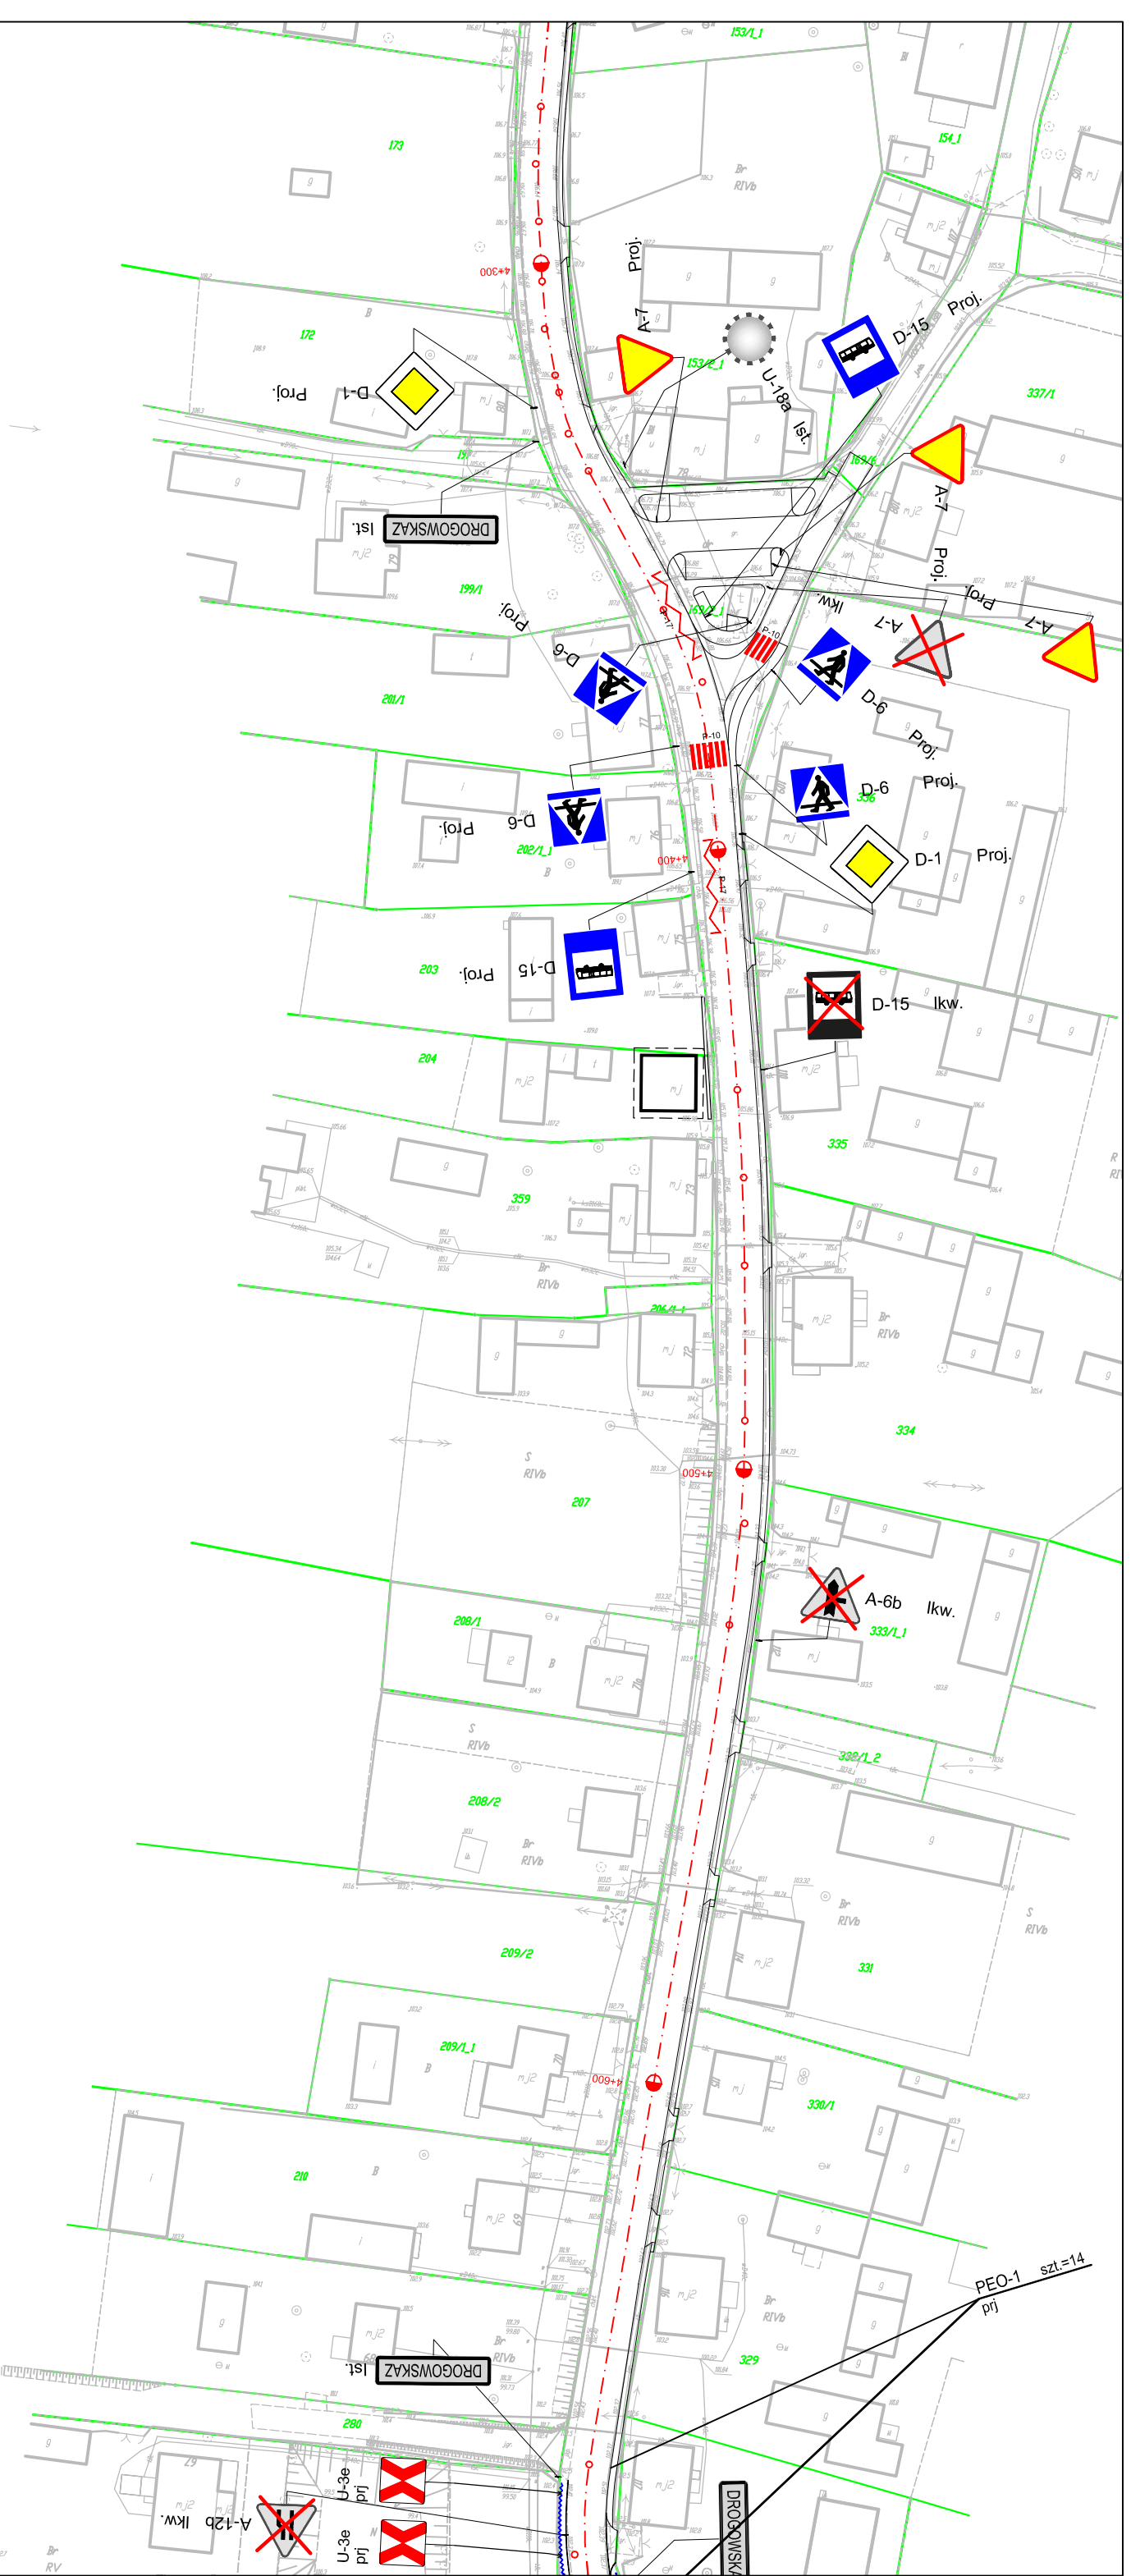

Jednostka projektowa:
Biuro Projektów Drogowych
M STUDIO Maciej Wojnowski
 ul. Gen. Władysława Sikorskiego 1/17c
 86-100 Świecie

Zamawiający:
Powiatowy Zarząd Dróg
 ul. Gen. Józefa Hallera 9
 86-100 Świecie

Stadlum:
Stacja Organizacja Ruchu

Temat:
 Przebudowa drogi powiatowej nr 1212C Brzemiona-Drzycim

Branża:
 DROGOWA


Tytuł rysunku:
 Plan sytuacyjny

SKALA 1:1000

Funkcja: **ZESPÓŁ PROJEKTOWY**

Funkcja	Imię i Nazwisko	Numer uprawnień	Podpis
PROJEKTANT	mgr inż. Maciej Wojnowski	KUP/0118/PWOD/11	

data	nr rys.	faza	Tom
08.2017	2.13	SOR	-

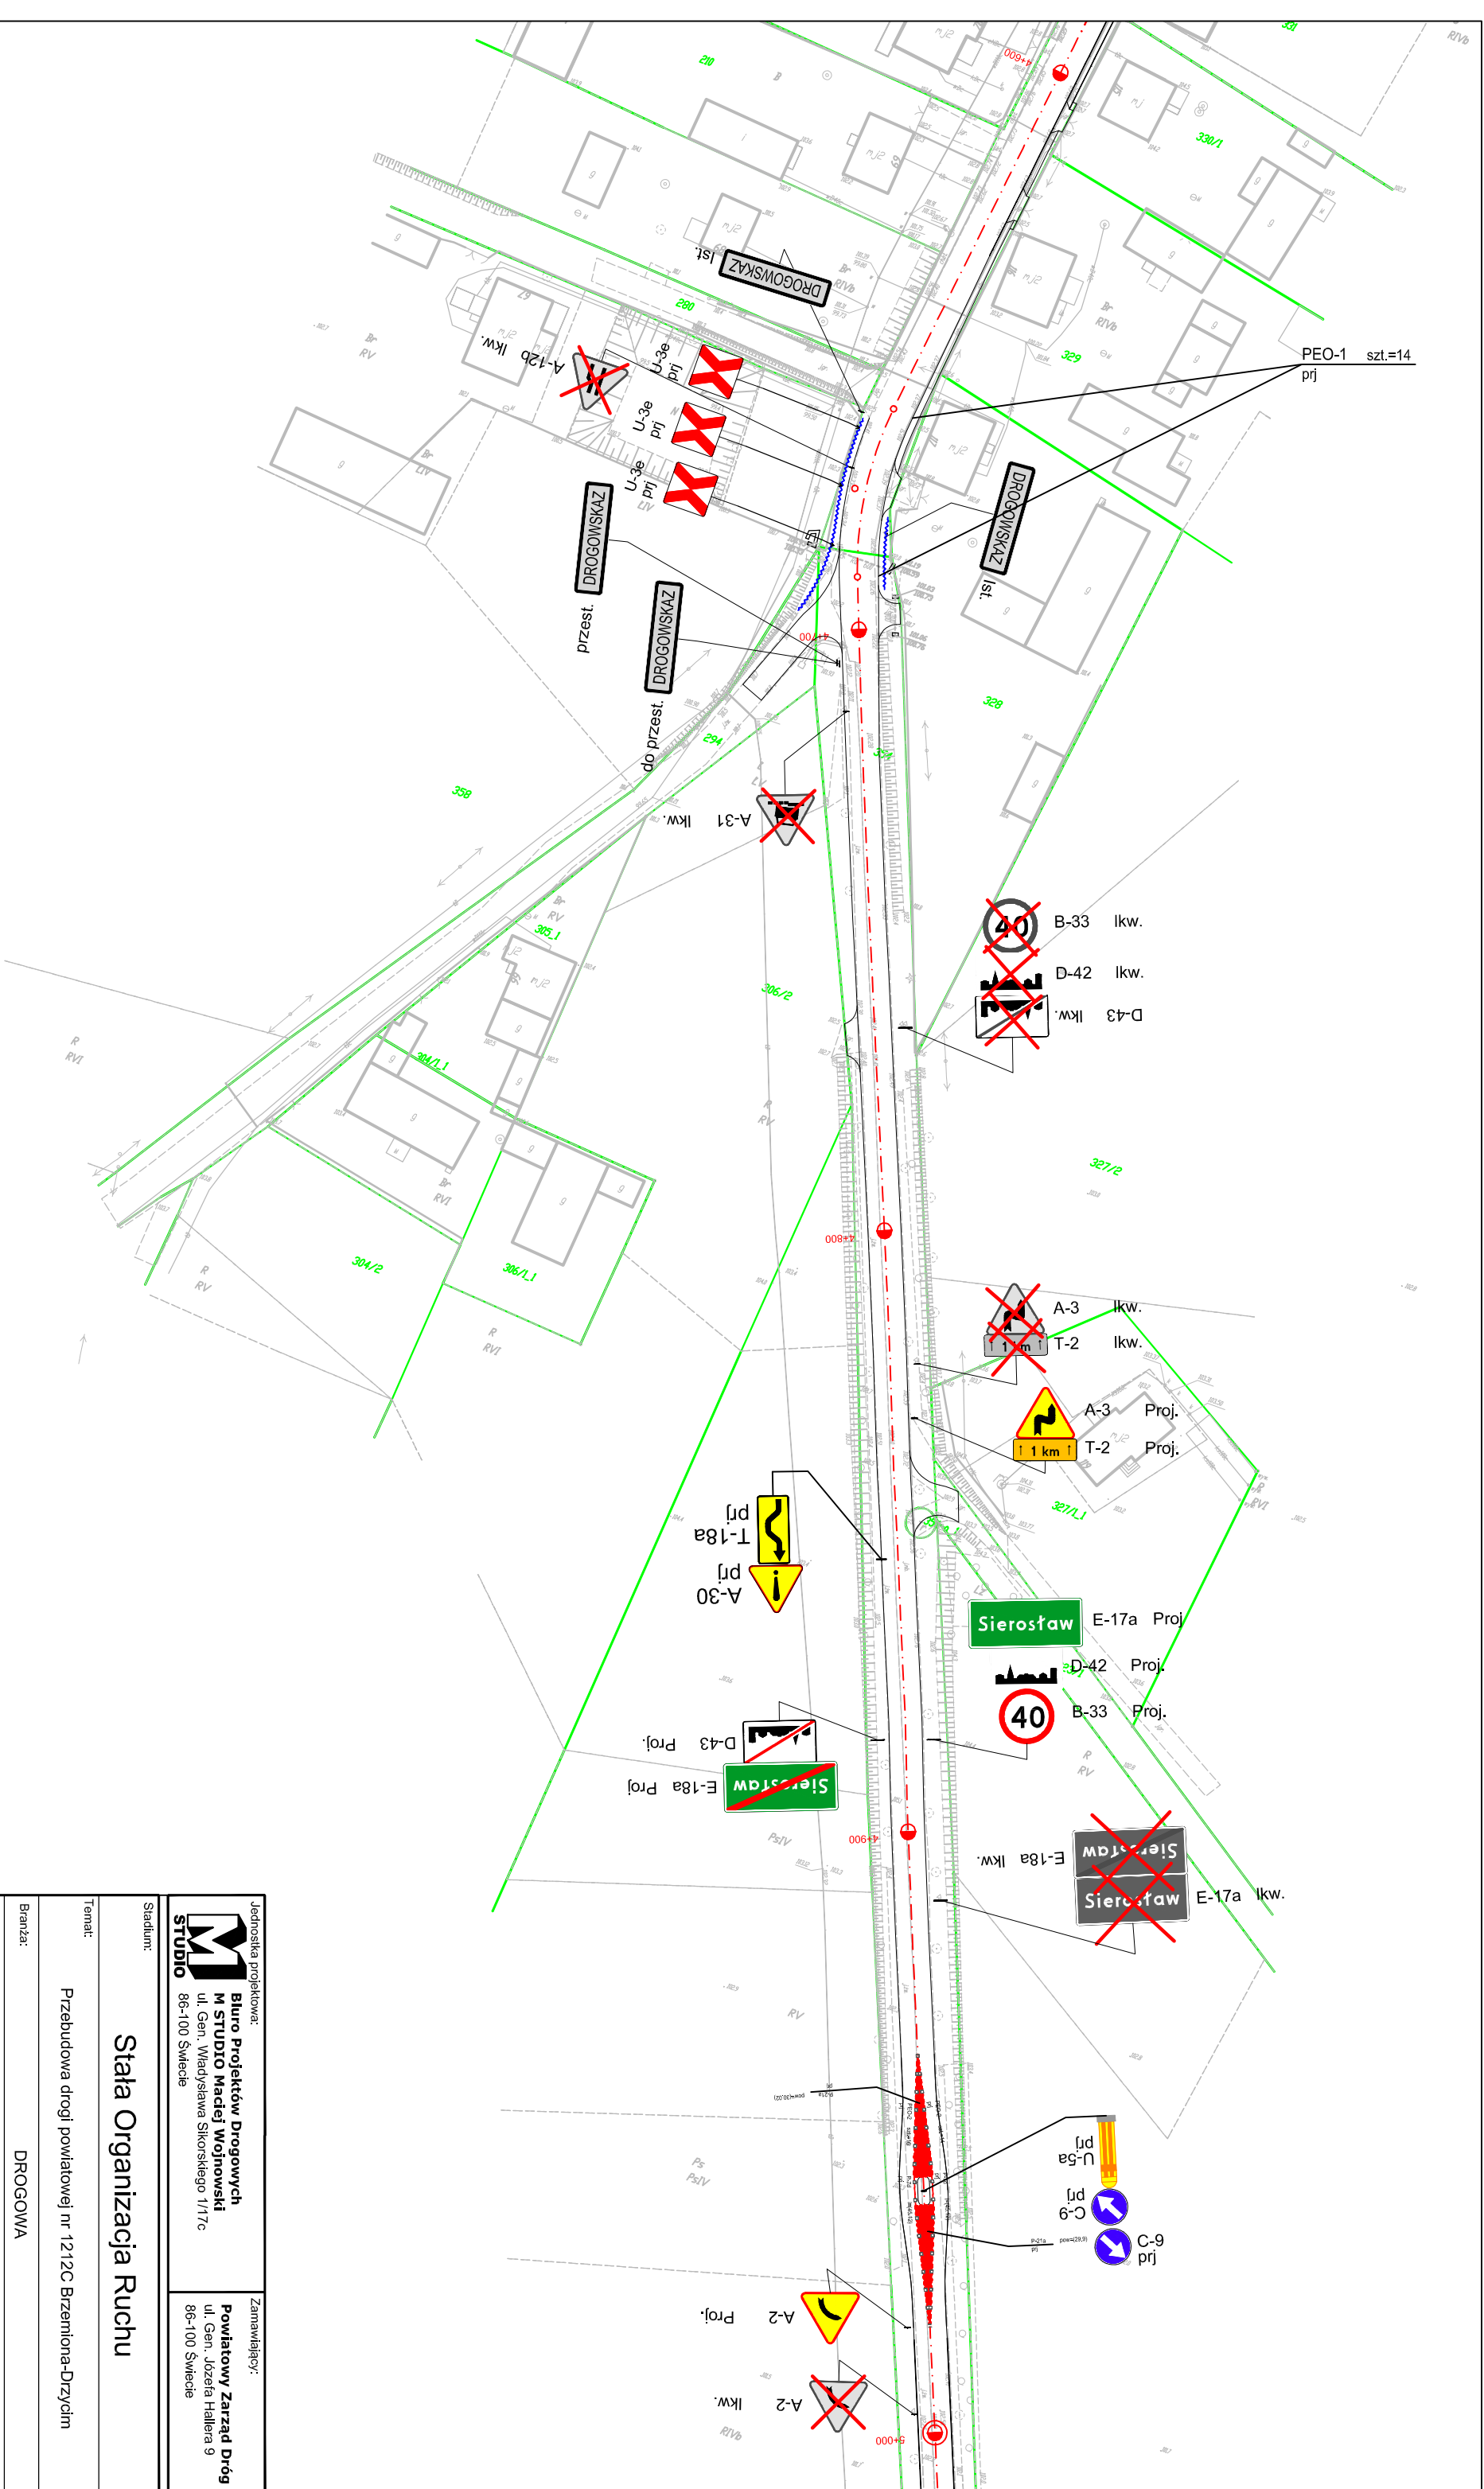

Jednostka projektowa:
Biuro Projektów Drogowych
M STUDIO Maciej Wojnowski
 ul. Gen. Władysława Sikorskiego 1/17c
 86-100 Świecie

Zamawiający:
Powiatowy Zarząd Dróg
 ul. Gen. Józefa Hallera 9
 86-100 Świecie

Stadium:
Stać Organizacja Ruchu


Temat:
 Przebudowa drogi powiatowej nr 1212C Brzemiona-Drzycim

Branża:
 DROGOWA

Tytuł rysunku:
 Plan sytuacyjny

SKALA 1:1000


ZESPÓŁ PROJEKTOWY			
Funkcja	Imię i Nazwisko	Numer uprawnień	Podpis
PROJEKTANT	mgr inż. Maciej Wojnowski	KUP/0118/PWOD/11	
data	nr rys.	faza	Tom
08.2017	2.14	SOR	-

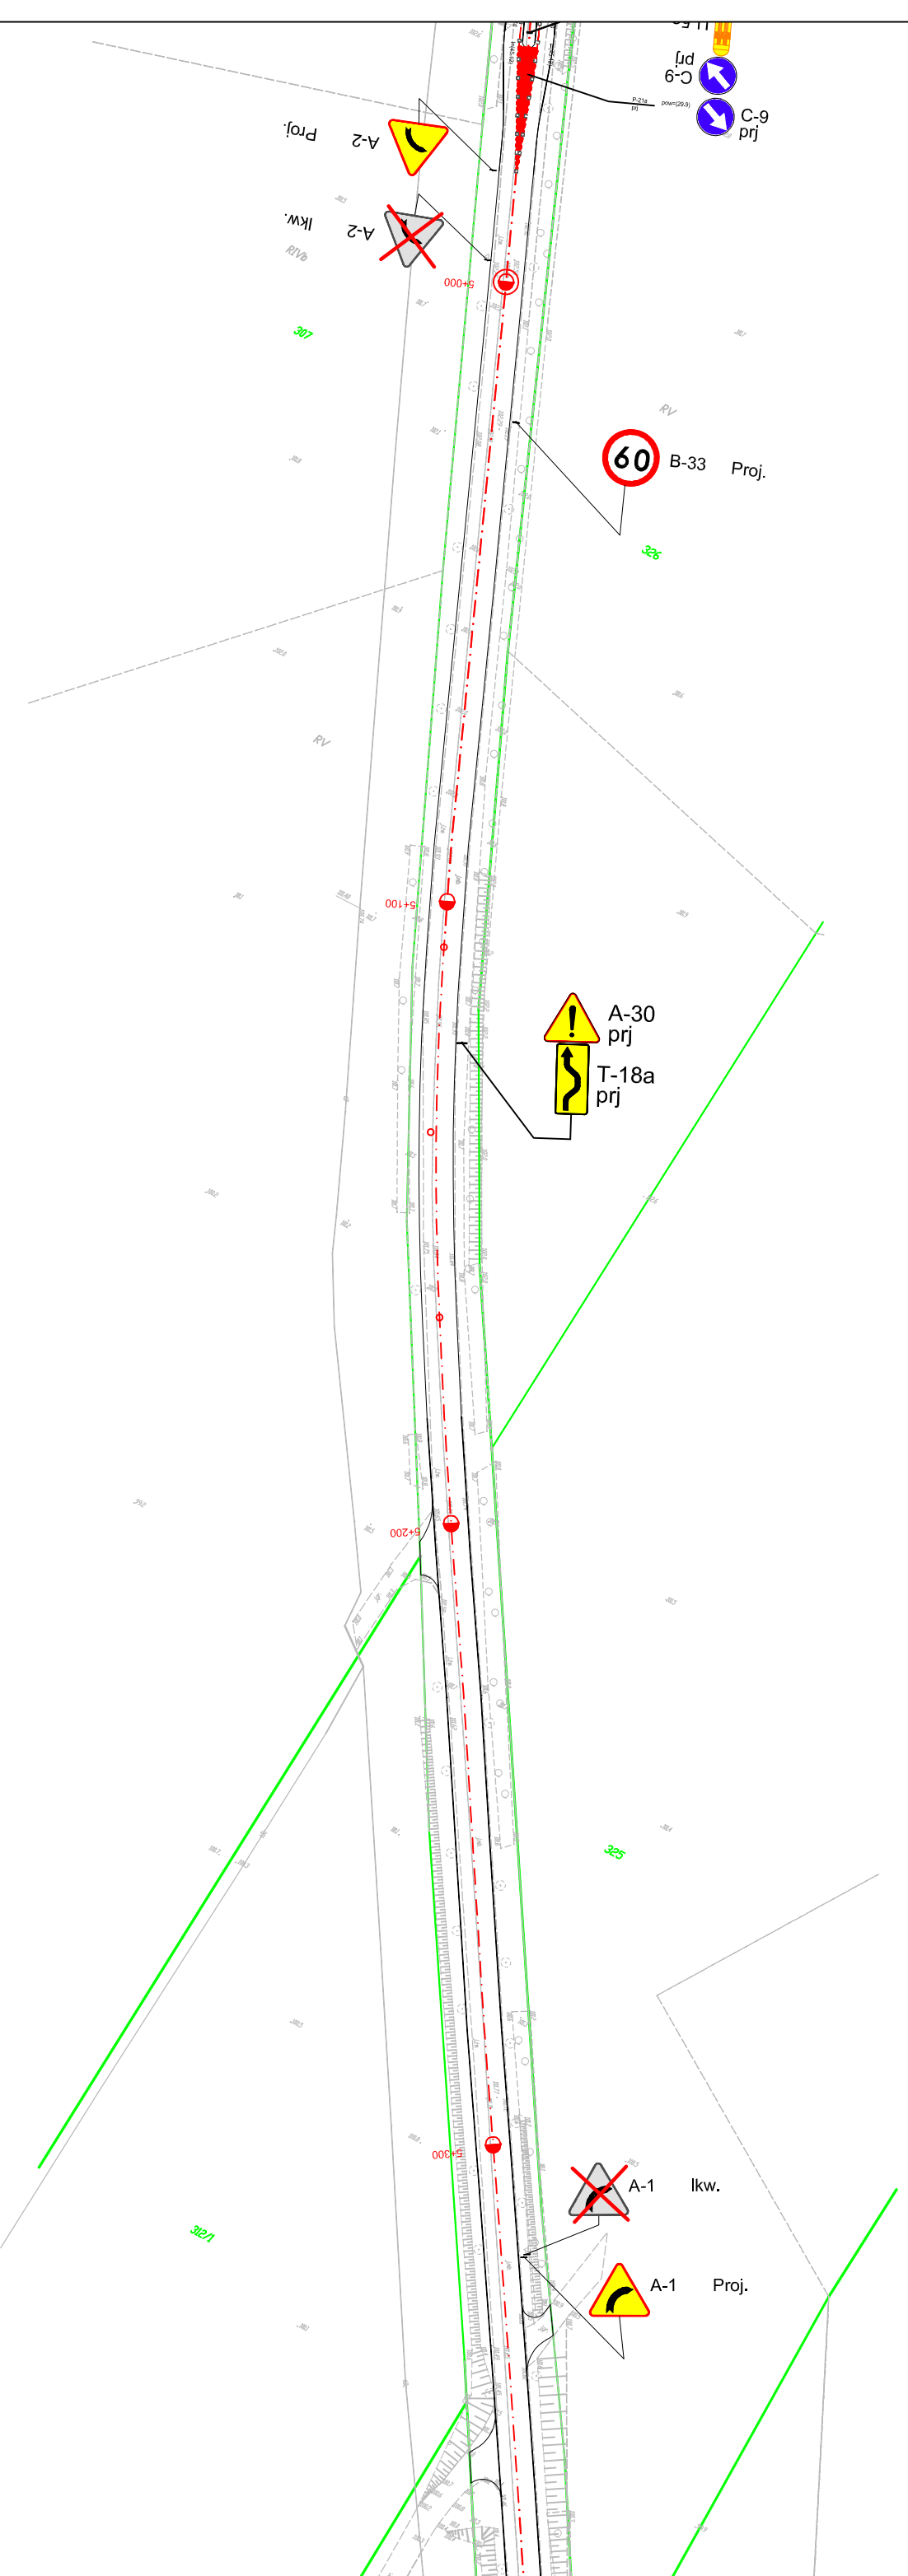

Jednostka projektowa: STUDIO	Zamawiający: Powiatowy Zarząd Dróg ul. Gen. Józefa Hallera 9 86-100 Świecie
Biuro Projektów Drogowych M STUDIO Maciej Wojnowski ul. Gen. Władysława Sikorskiego 1/17c 86-100 Świecie	

Stadium: Stara Organizacja Ruchu
Temat: Przebudowa drogi powiatowej nr 1212C Brzemiona-Drzycim
Branża: DROGOWA
Tytuł rysunku: Plan sytuacyjny
SKALA 1:1000

ZESPÓŁ PROJEKTOWY		
Funkcja	Imię i Nazwisko	Numer uprawnień
PROJEKTANT	mgr inż. Maciej Wojnowski	KUP/0118/PWOD/11
data	nr rys.	faza
08.2017	2.15	SOR
		Tom
		-

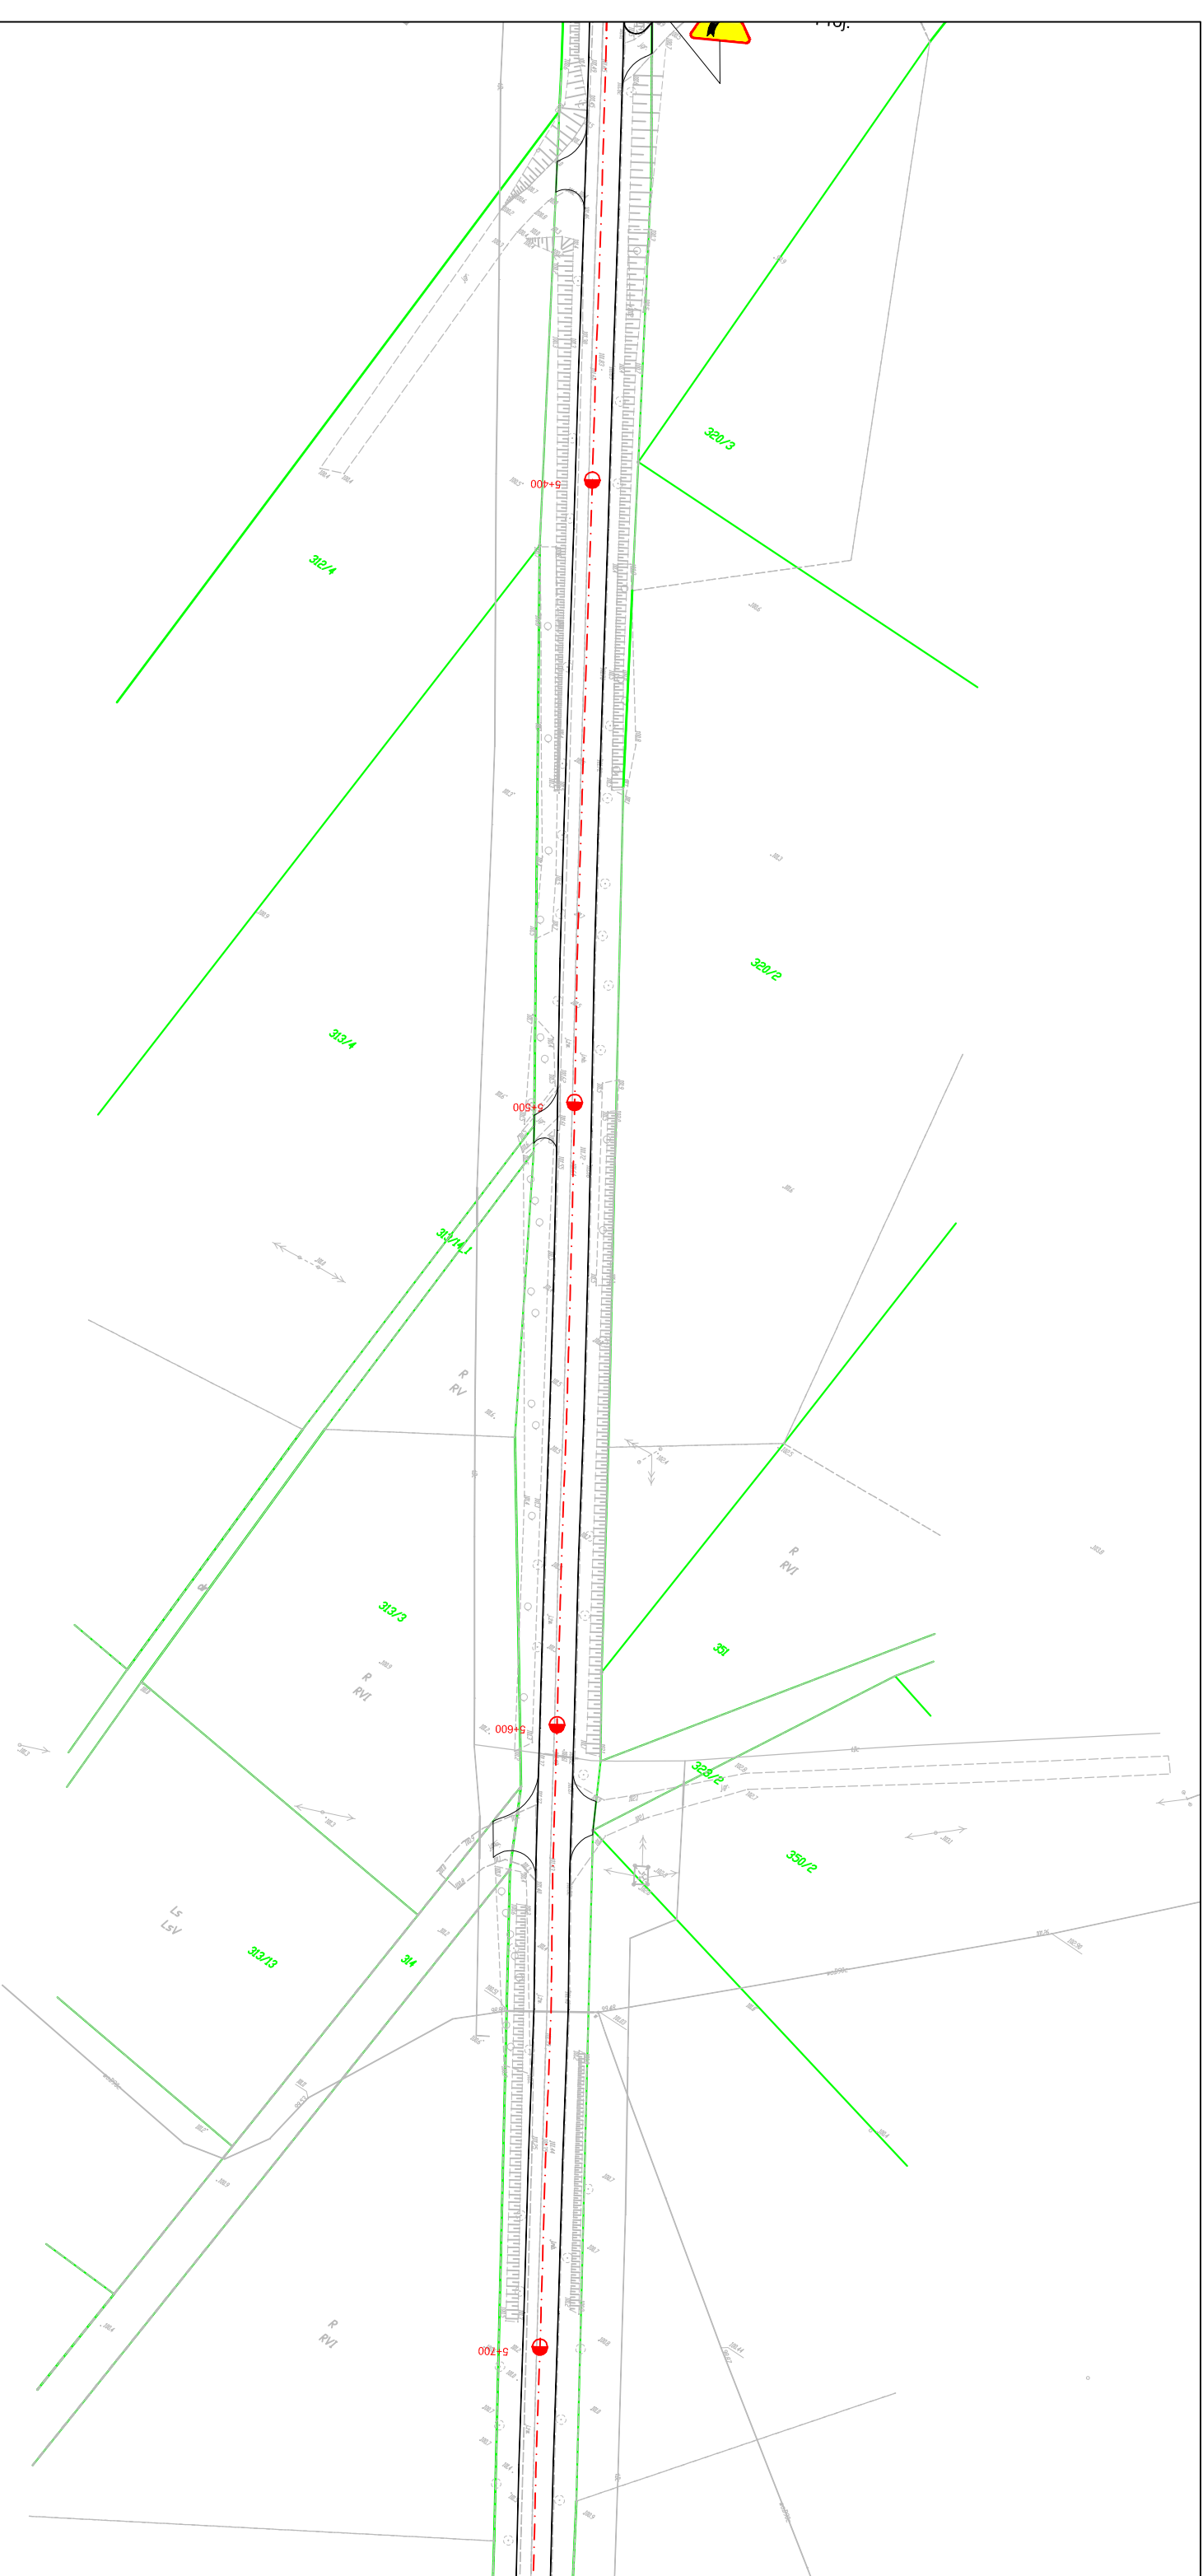

Jednostka projektowa:
M
STUDIO
Biuro Projektów Drogowych
M STUDIO Maciej Wojnowski
 ul. Gen. Władysława Sikorskiego 1/17c
 86-100 Świecie

Zamawiający:
Powiatowy Zarząd Dróg
 ul. Gen. Józefa Hallera 9
 86-100 Świecie

Stadlum:
Stacja Organizacja Ruchu


Temat:
 Przebudowa drogi powiatowej nr 1212C Brzemiona-Drzycim

Branża:
 DROGOWA

Tytuł rysunku:
 Plan sytuacyjny

SKALA 1:1000


ZESPÓŁ PROJEKTOWY		
Funkcja	Imię i Nazwisko	Numer uprawnień
PROJEKTANT	mgr inż. Maciej Wojnowski	KUP/0118/PWOD/11
data	nr rys.	faza
08.2017	2.16	SOR
		Tom
		-

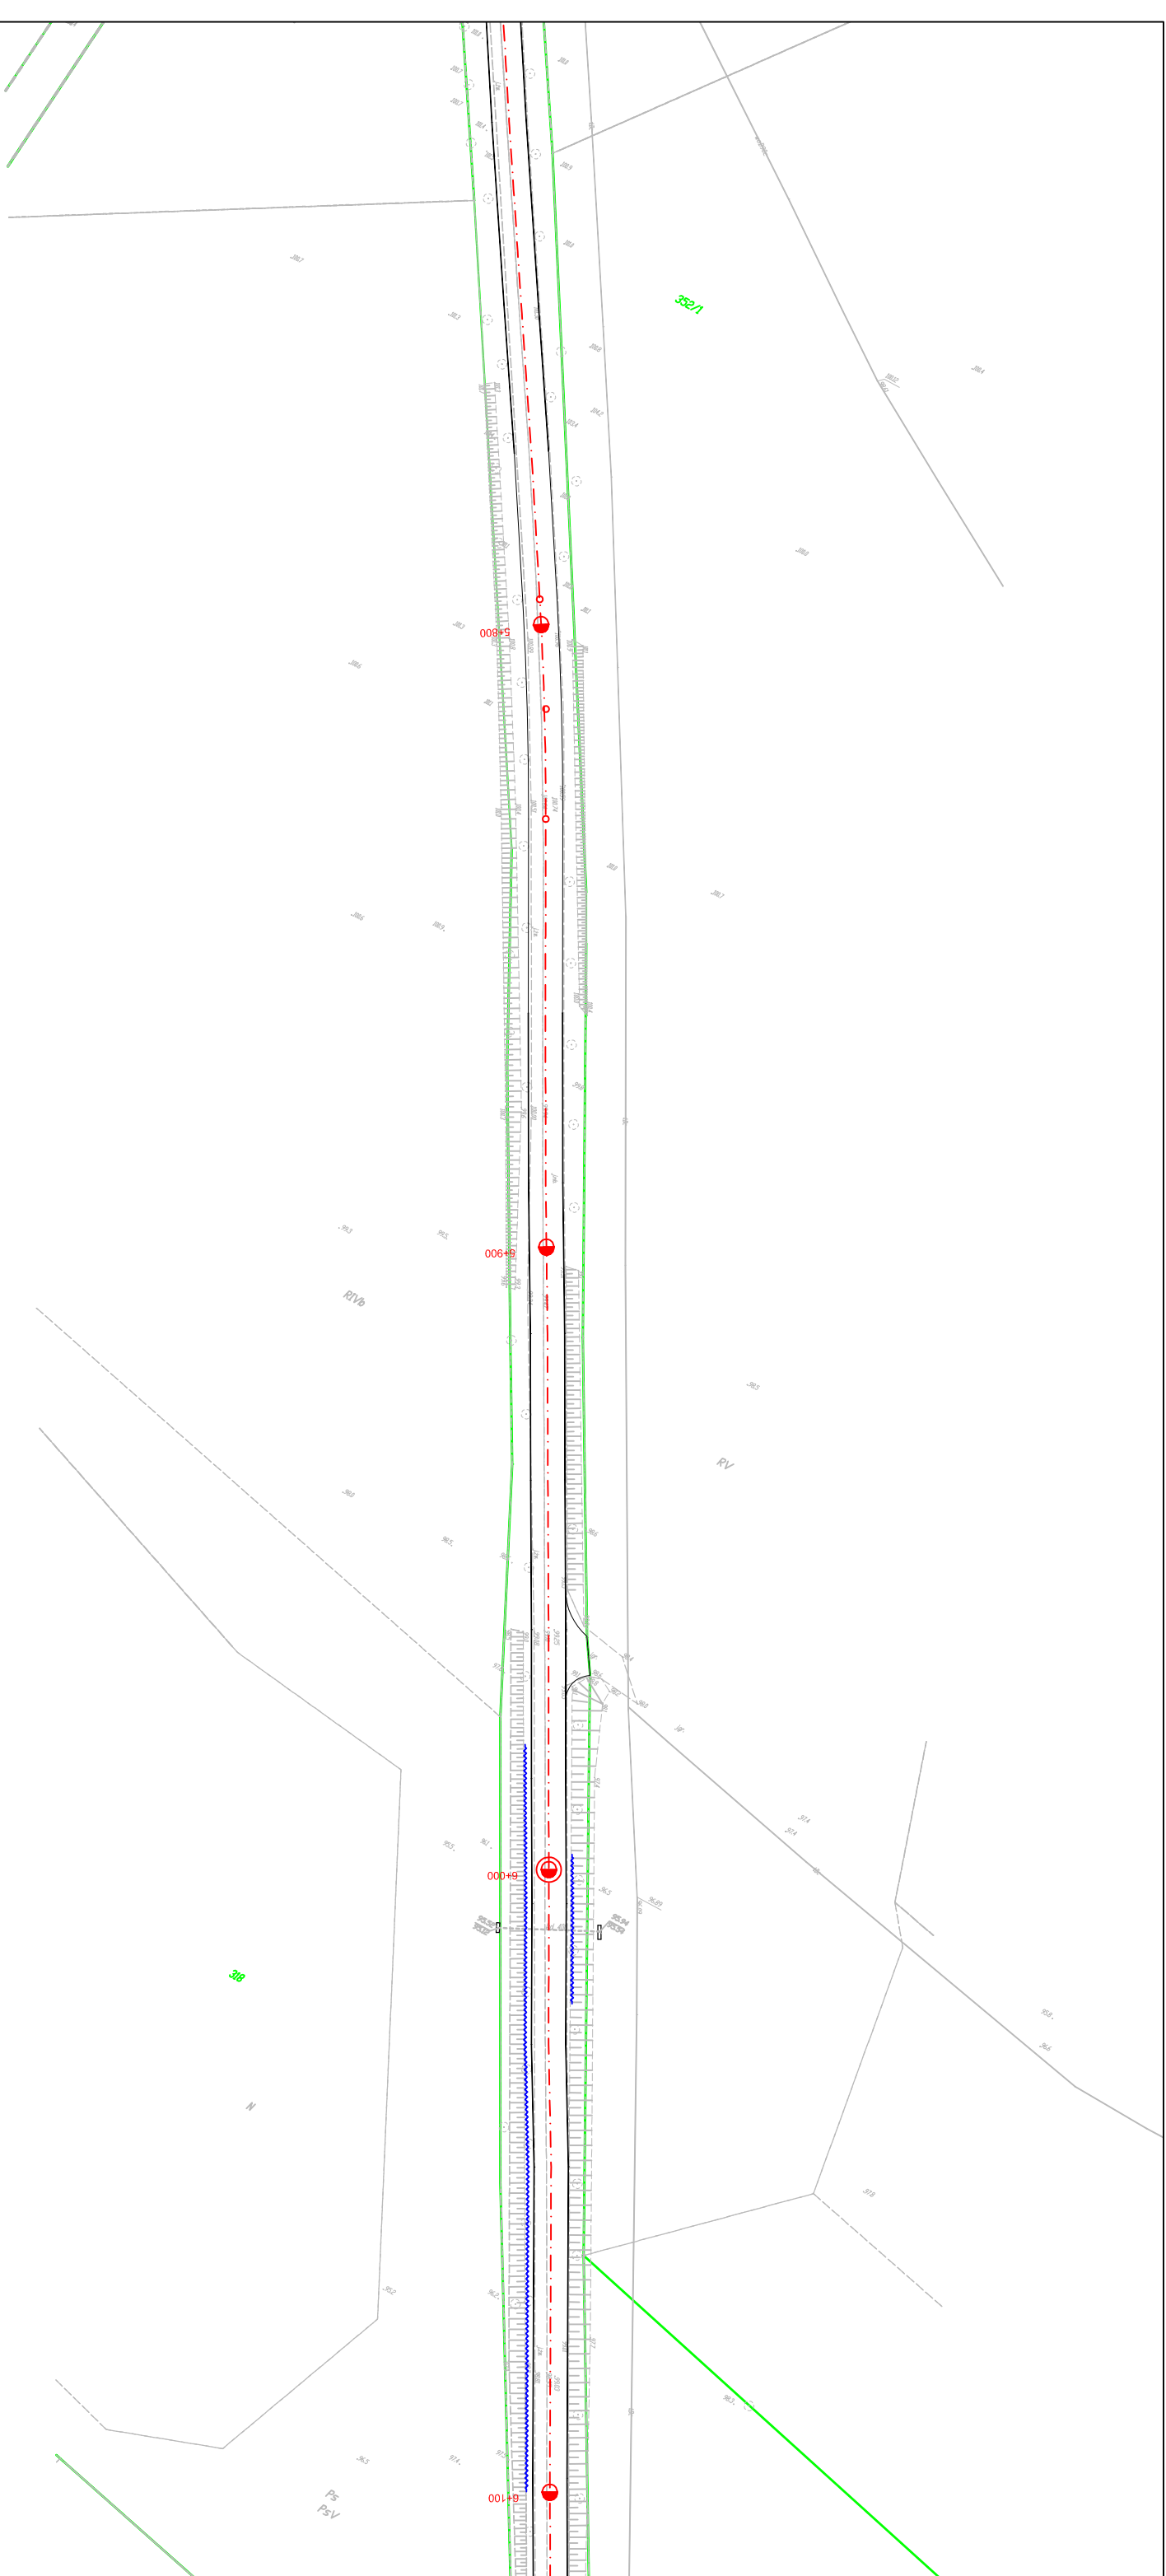

Jednostka projektowa:		Zamawiający:	
Biuro Projektów Drogowych M STUDIO Maciej Wojnowski ul. Gen. Władysława Sikorskiego 1/17c 86-100 Świecie		Powiatowy Zarząd Dróg ul. Gen. Józefa Hallera 9 86-100 Świecie	

Stadium:		Stać Organizacja Ruchu	
Temat:		Przebudowa drogi powiatowej nr 1212C Brzemiona-Drzycim	
Branża:		DROGOWA	
Tytuł rysunku:		Plan sytuacyjny	
		SKALA 1:1000	


ZESPÓŁ PROJEKTOWY			
Funkcja	Imię i Nazwisko	Numer uprawnień	Podpis
PROJEKTANT	mgr inż. Maciej Wojnowski	KUP/0118/PWOD/11	
data	nr rys.	faza	Tom
08.2017	2.17	SOR	-

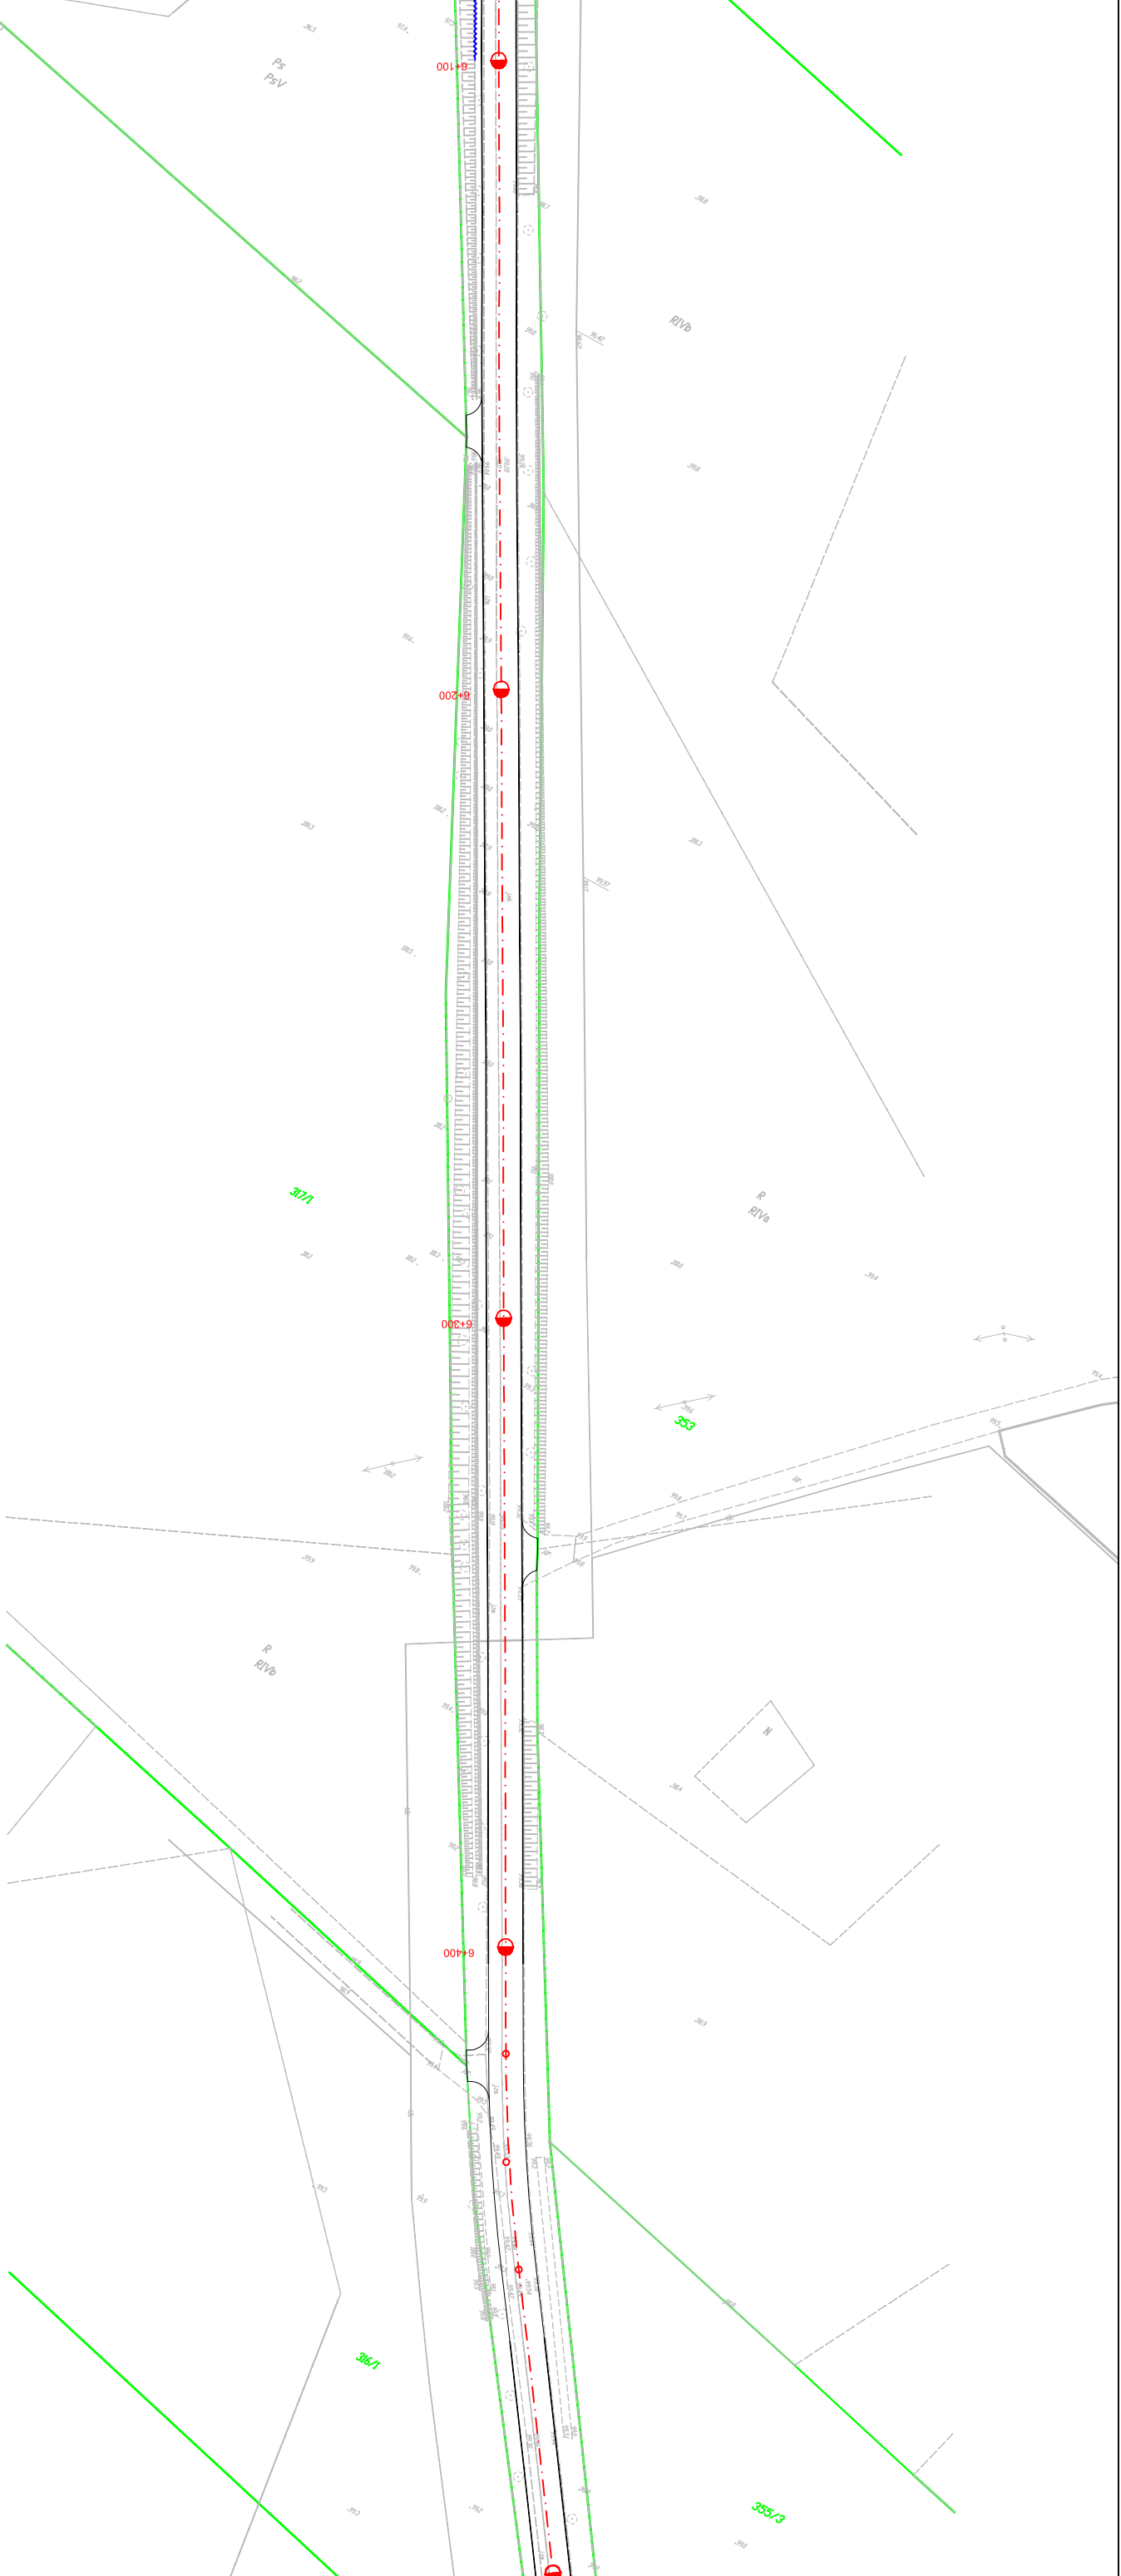

Jednostka projektowa: Biuro Projektów Drogowych M STUDIO Maciej Wojnowski ul. Gen. Władysława Sikorskiego 1/17c 86-100 Świecie		Zamawiający: Powiatowy Zarząd Dróg ul. Gen. Józefa Hallera 9 86-100 Świecie	
--	--	---	--

Stadlum: Stara Organizacja Ruchu			
Temat: Przebudowa drogi powiatowej nr 1212C Brzemiona-Drzycim			
Branża: DROGOWA		Tytuł rysunku: Plan sytuacyjny	
SKALA 1:1000			

Funkcja			
Imię i Nazwisko		Numer uprawnień	
Podpis			
PROJEKTANT mgr inż. Maciej Wojnowski KUP/0118/PWOD/11			
ZESPÓŁ PROJEKTOWY			
Tytuł rysunku: Plan sytuacyjny			
SKALA 1:1000			
data			
nr rys.		faza	
08.2017		2.18	
SOR		-	
Tom			

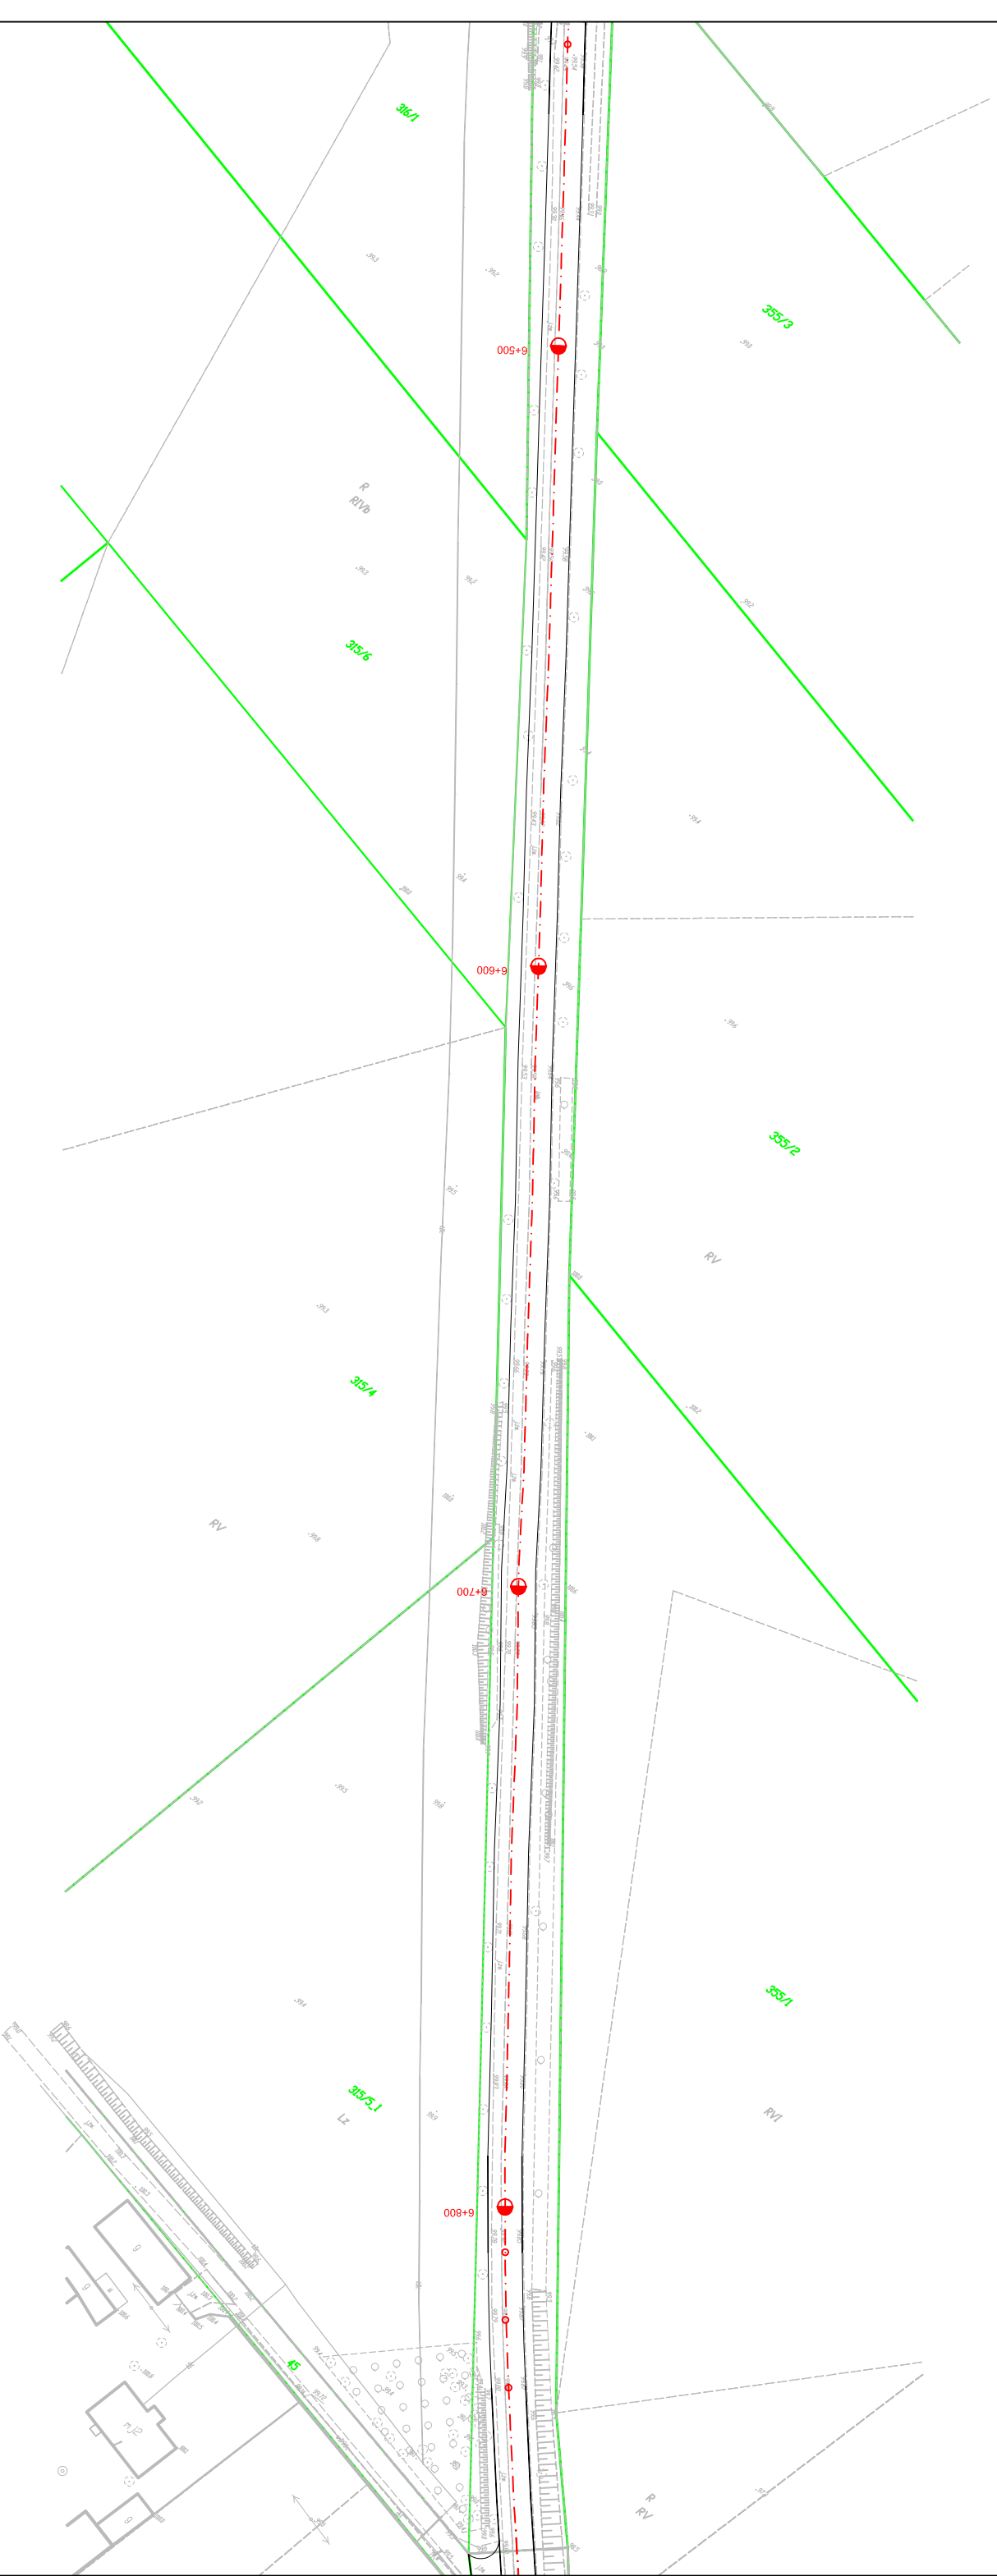

Jednostka projektowa:
Biuro Projektów Drogowych
M STUDIO Maciej Wojnowski
 ul. Gen. Władysława Sikorskiego 1/17c
 86-100 Świecie

Zamawiający:
Powiatowy Zarząd Dróg
 ul. Gen. Józefa Hallera 9
 86-100 Świecie

Stadlum:
Stacja Organizacja Ruchu


Temat:
 Przebudowa drogi powiatowej nr 1212C Brzemiona-Drzycim

Branża:
 DROGOWA

Tytuł rysunku:
 Plan sytuacyjny

SKALA 1:1000


ZESPÓŁ PROJEKTOWY			
Funkcja	Imię i Nazwisko	Numer uprawnień	Podpis
PROJEKTANT	mgr inż. Maciej Wojnowski	KUP/0118/PWOD/11	
data	nr rys.	faza	Tom
08.2017	2.19	SOR	-

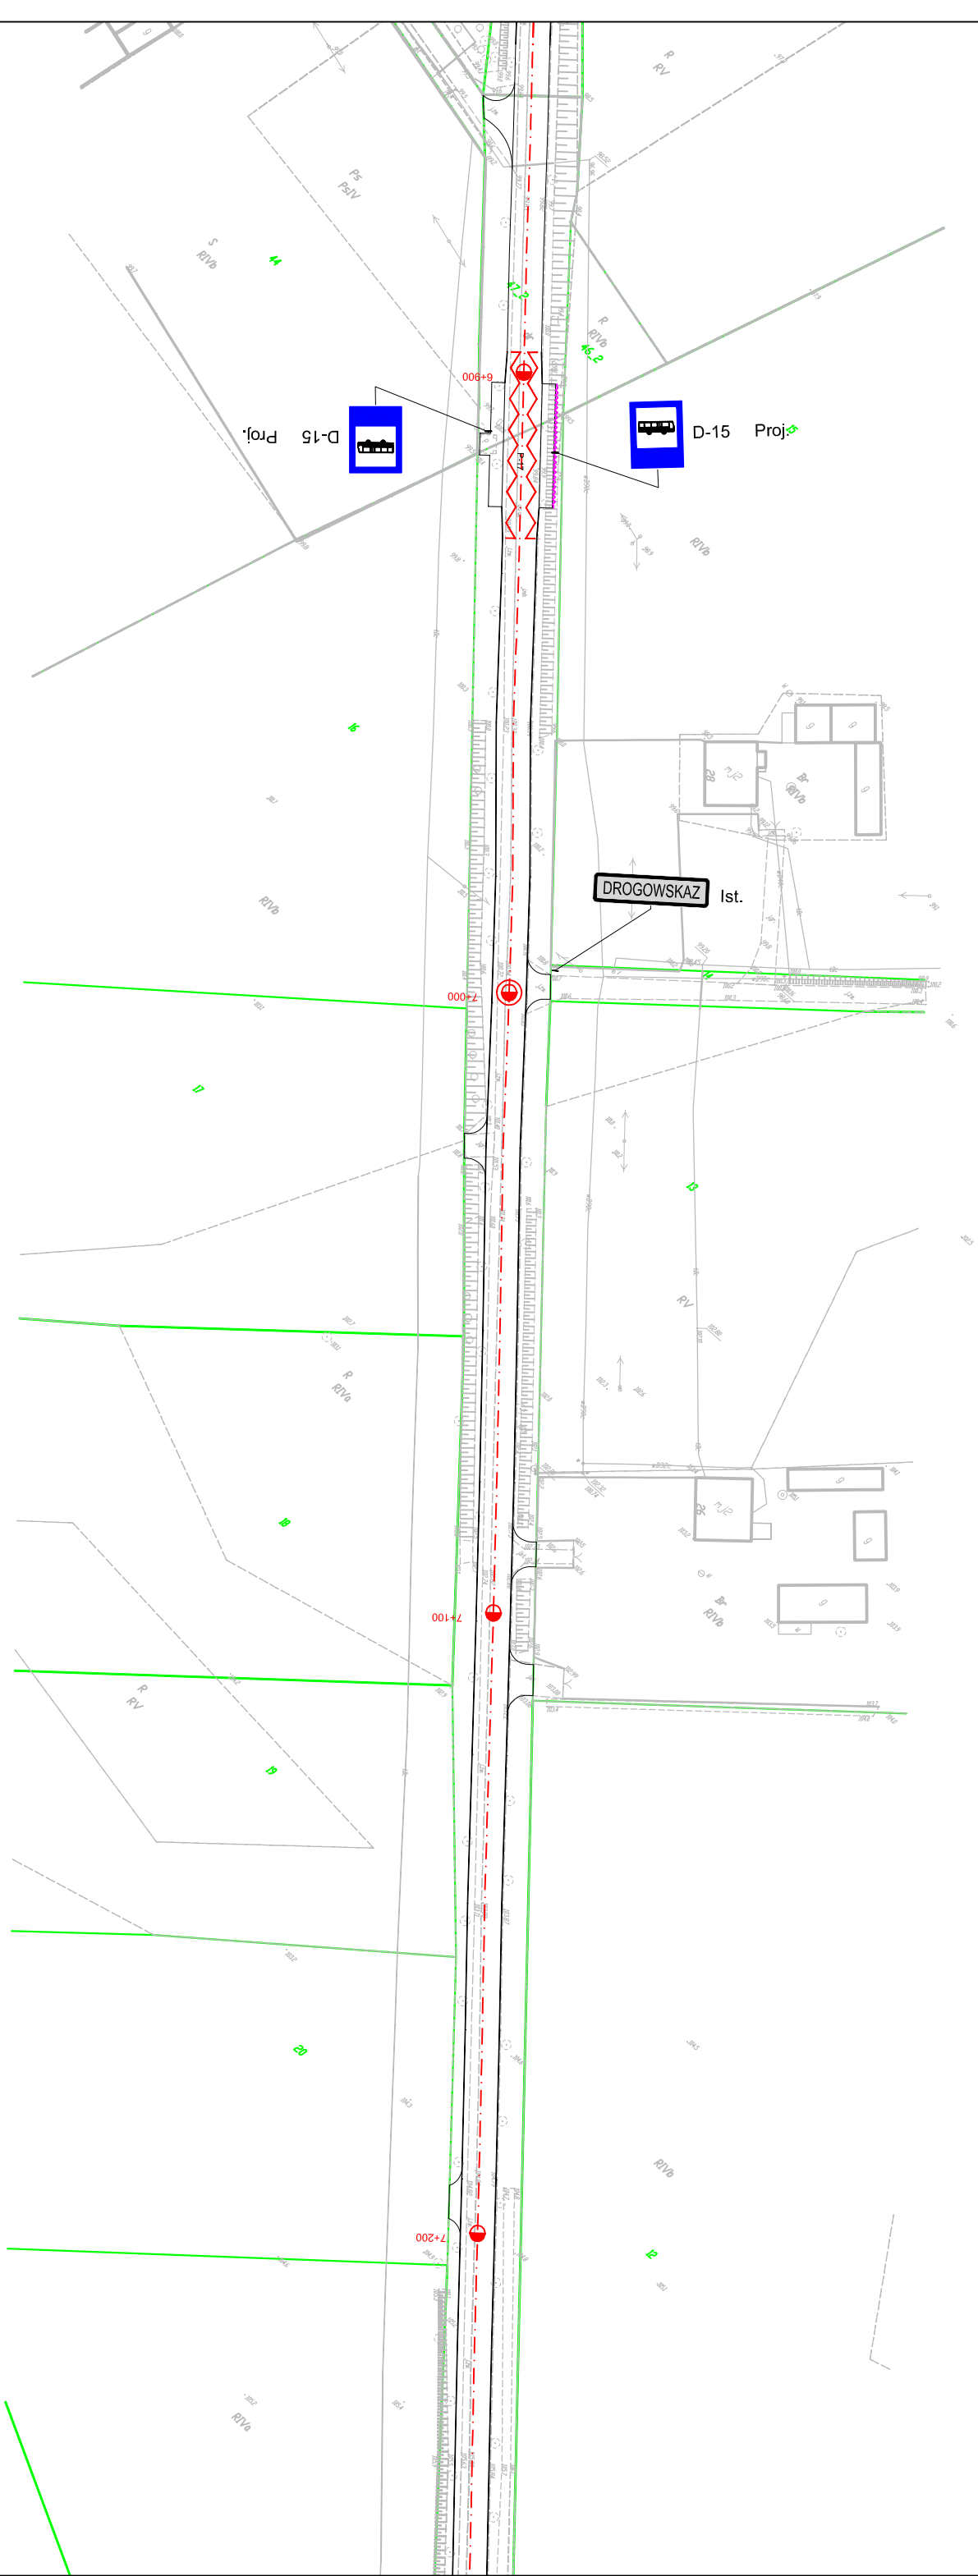

Jednostka projektowa: STUDIO		Zamawiający: Powiatowy Zarząd Dróg ul. Gen. Józefa Hallera 9 86-100 Świecie	
Biuro Projektów Drogowych M STUDIO Maciej Wojnowski ul. Gen. Władysława Sikorskiego 1/17c 86-100 Świecie			

Stadlum: Stara Organizacja Ruchu			
Temat: Przebudowa drogi powiatowej nr 1212C Brzemiona-Drzycim			
Branża: DROGOWA		Tytuł rysunku: Plan sytuacyjny	
Funkcja: PROJEKTANT		SKALA 1:1000	

ZESPÓŁ PROJEKTOWY			
Funkcja	Imię i Nazwisko	Numer uprawnień	Podpis
PROJEKTANT	mgr inż. Maciej Wojnowski	KUP/0118/PWOD/11	
data	nr rys.	faza	Tom
08.2017	2.20	SOR	-

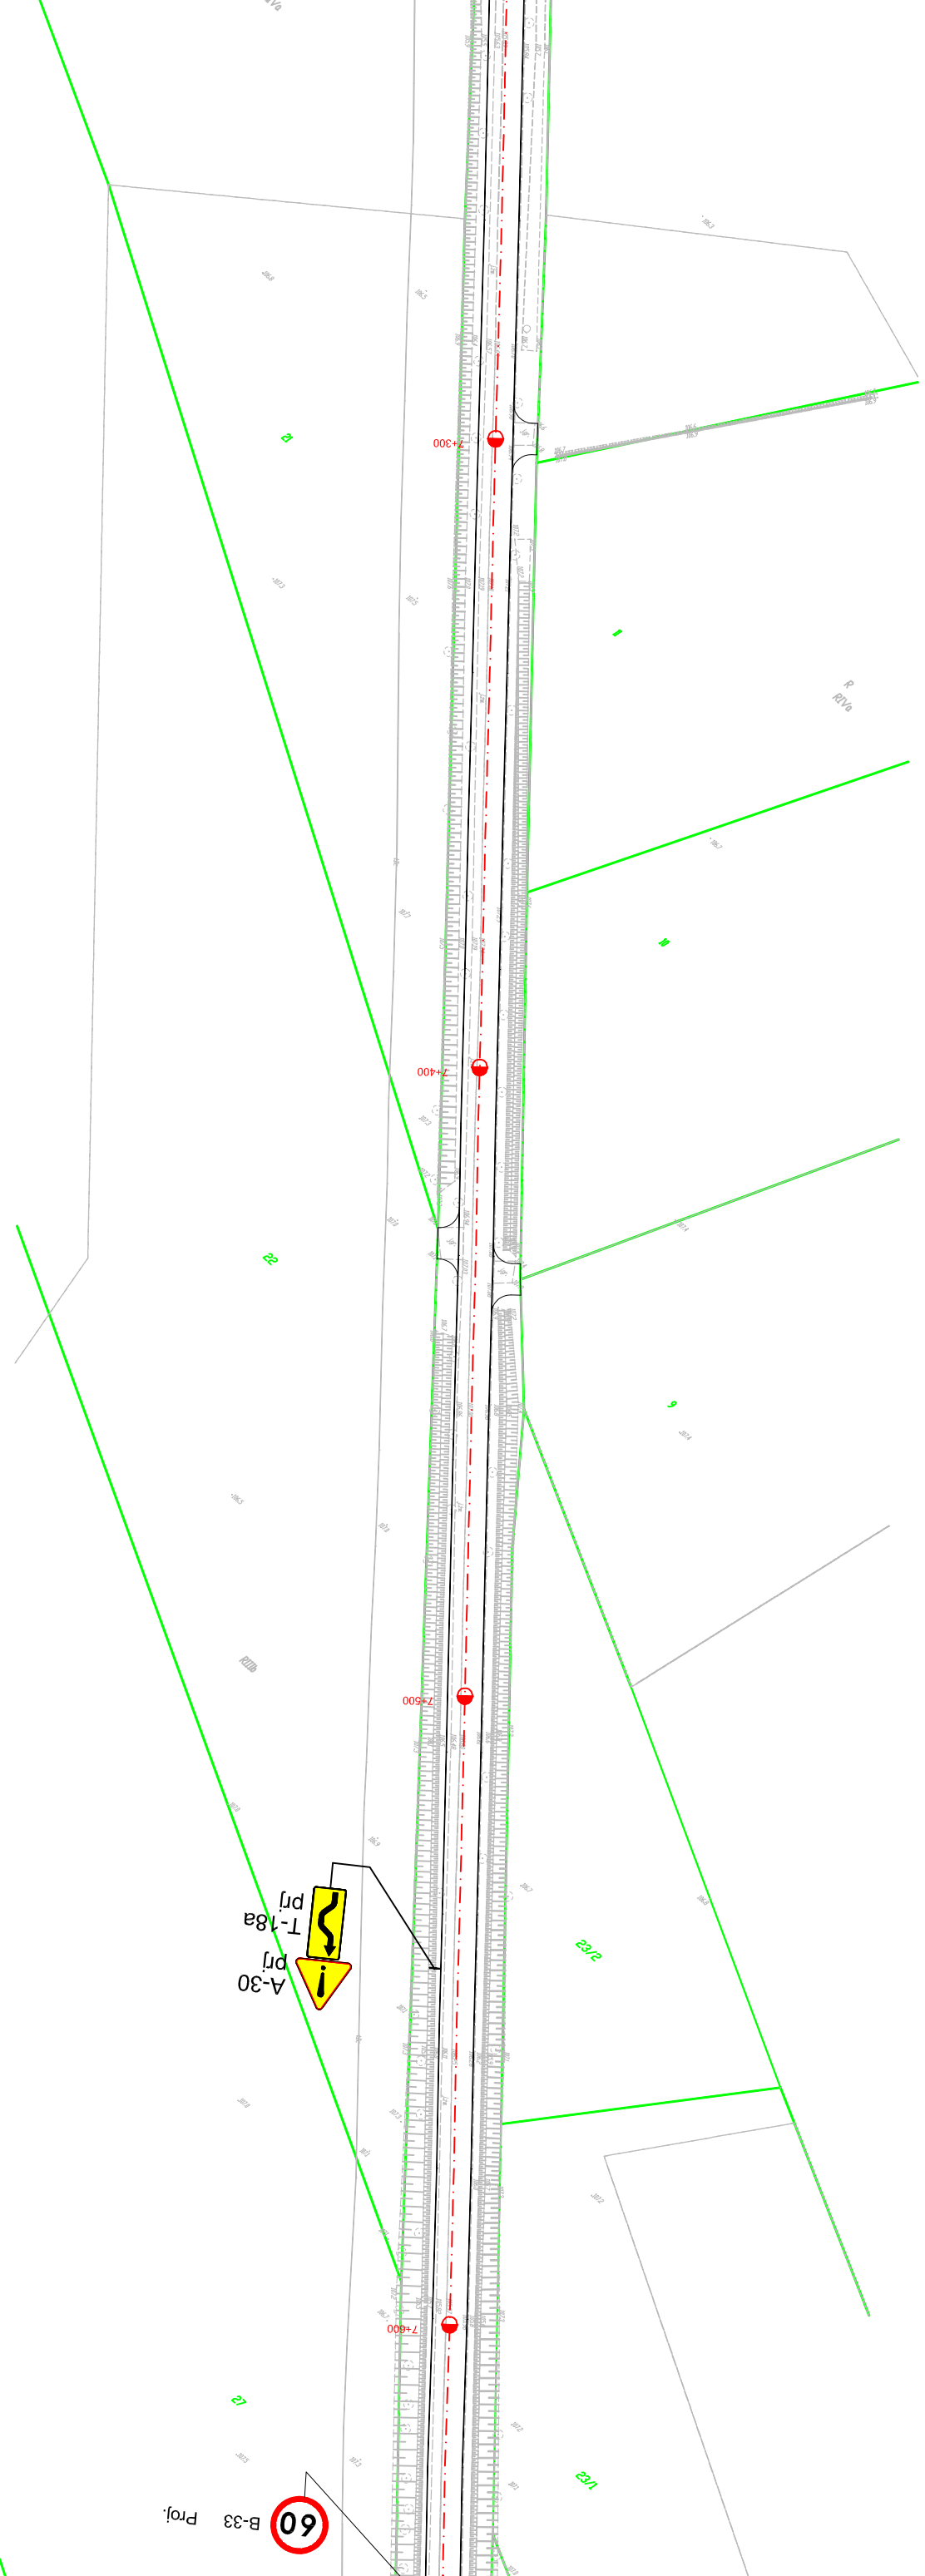

Jednostka projektowa:
Biuro Projektów Drogowych
M STUDIO Maciej Wojnowski
 ul. Gen. Władysława Sikorskiego 1/17c
 86-100 Świecie

Zamawiający:
Powiatowy Zarząd Dróg
 ul. Gen. Józefa Hallera 9
 86-100 Świecie

Stadium:
Stać Organizacja Ruchu


Temat:
 Przebudowa drogi powiatowej nr 1212C Brzemiona-Drzycim

Branża:
 DROGOWA

Tytuł rysunku:
 Plan sytuacyjny

SKALA 1:1000

ZESPÓŁ PROJEKTOWY			
Funkcja	Imię i Nazwisko	Numer uprawnień	Podpis
PROJEKTANT	mgr inż. Maciej Wojnowski	KUP/0118/PWOD/11	
data	nr rys.	faza	Tom
08.2017	2.21	SOR	-

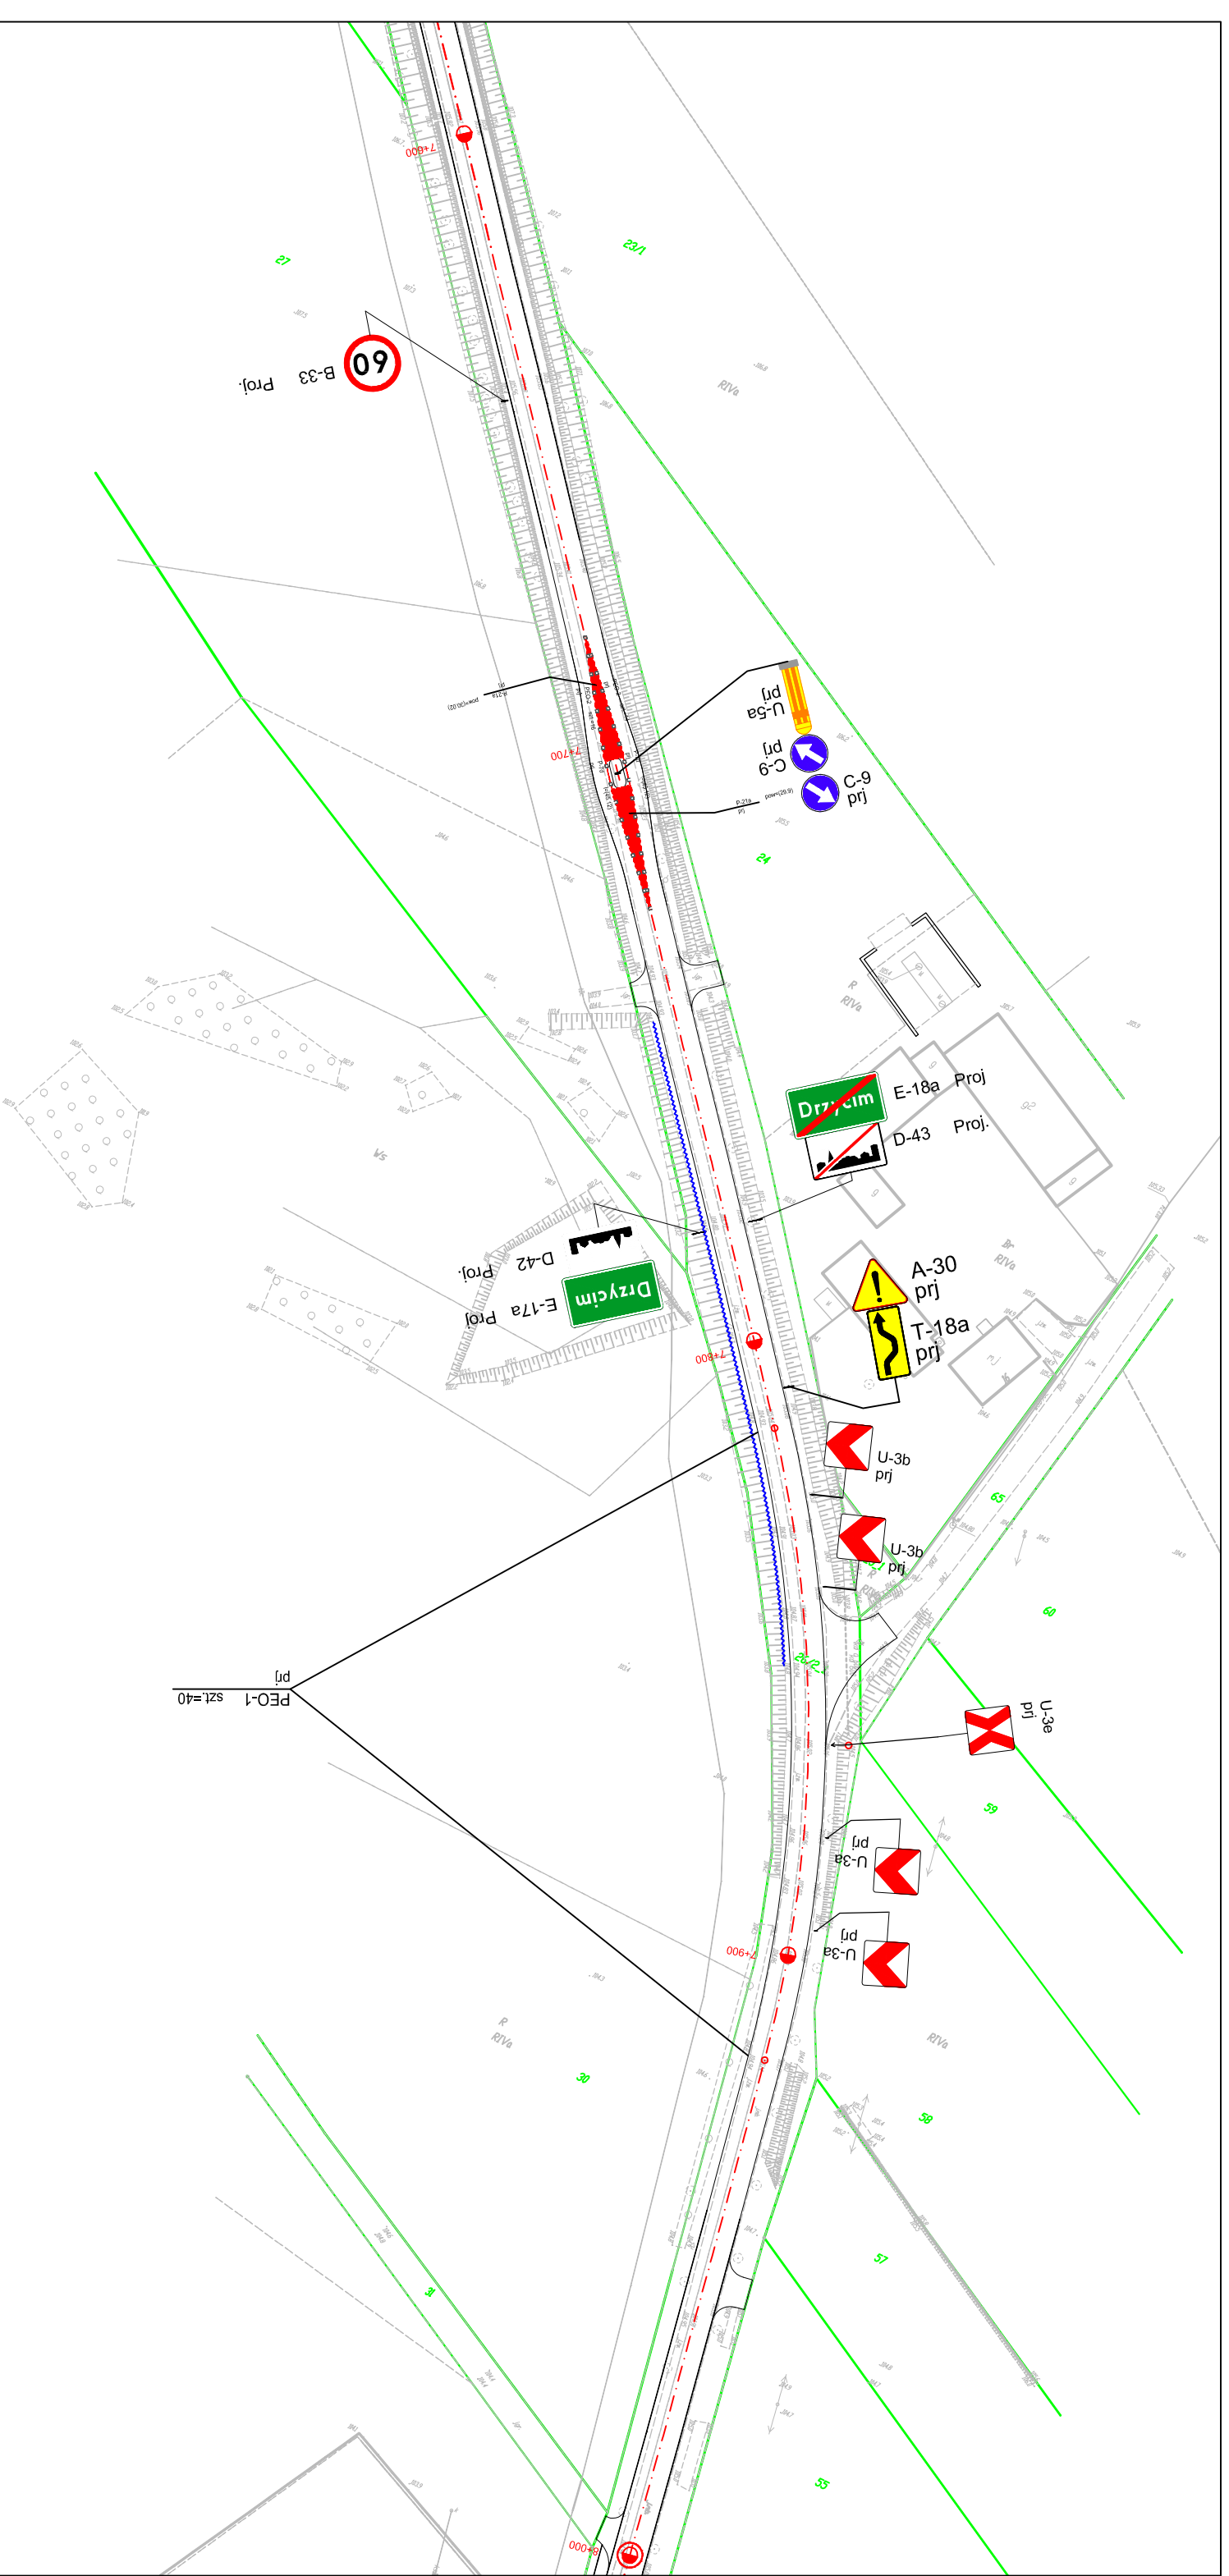

Jednostka projektowa:
Biuro Projektów Drogowych
M STUDIO Maciej Wojnowski
 ul. Gen. Władysława Sikorskiego 1/17c
 86-100 Świecie

Zamawiający:
Powiatowy Zarząd Dróg
 ul. Gen. Józefa Hallera 9
 86-100 Świecie

Stadium:
Stać Organizacja Ruchu


Temat:
 Przebudowa drogi powiatowej nr 1212C Brzemiona-Drzycim

Branża:
 DROGOWA

Tytuł rysunku:
 Plan sytuacyjny

SKALA 1:1000

ZESPÓŁ PROJEKTOWY			
Funkcja	Imię i Nazwisko	Numer uprawnień	Podpis
PROJEKTANT	mgr inż. Maciej Wojnowski	KUP/0118/PWOD/11	
data	nr rys.	faza	Tom
08.2017	2.22	SOR	-

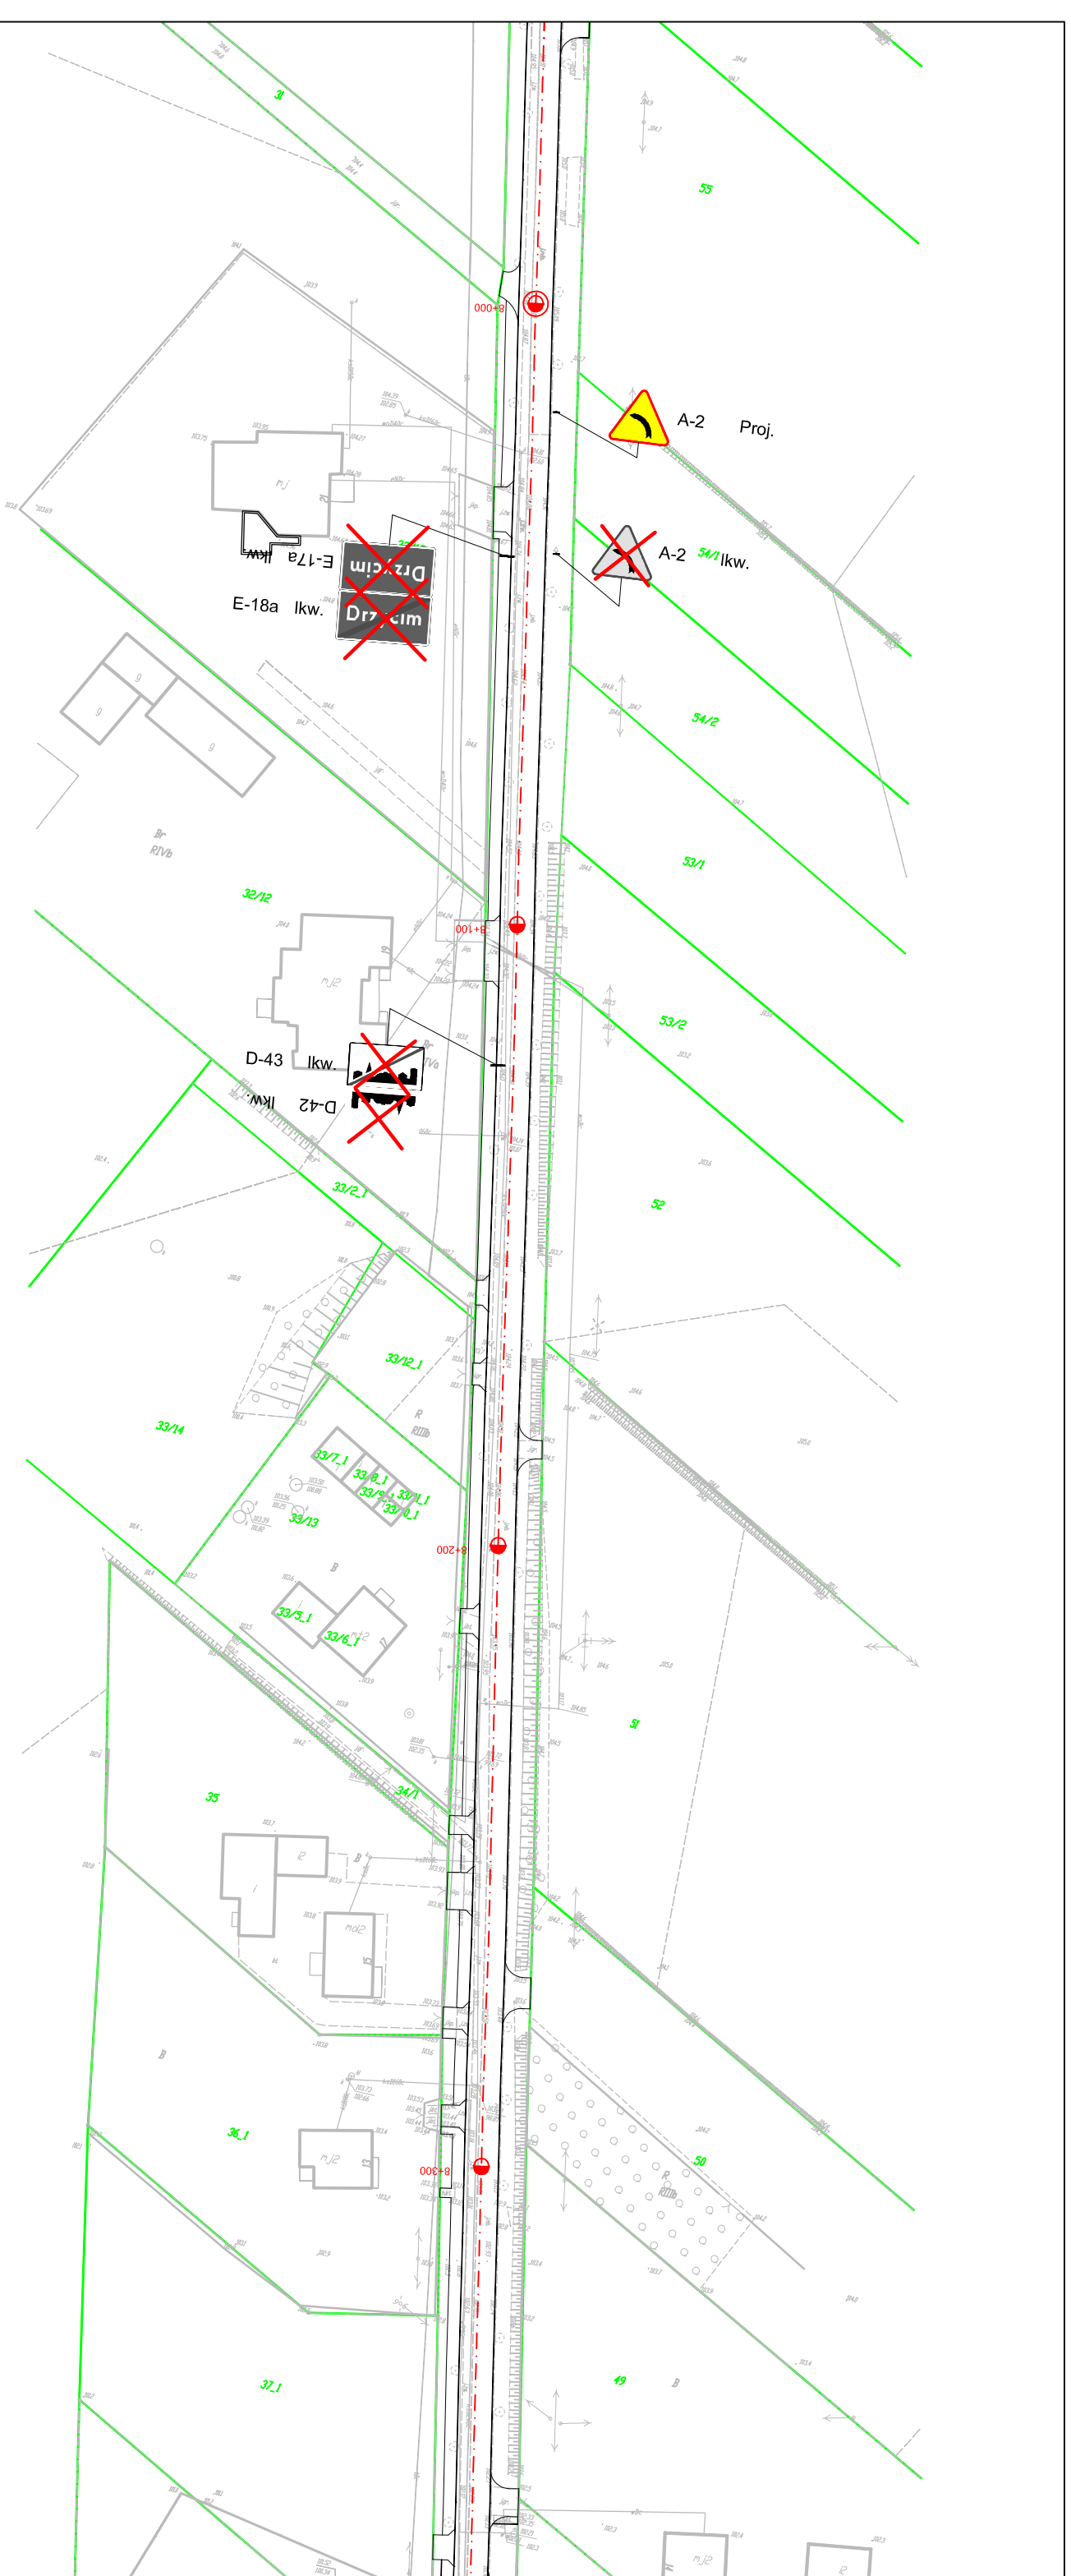

Jednostka projektowa: STUDIO	Zamawiający: Powiatowy Zarząd Dróg ul. Gen. Józefa Hallera 9 86-100 Świecie
Biuro Projektów Drogowych M STUDIO Maciej Wojnowski ul. Gen. Władysława Sikorskiego 1/17c 86-100 Świecie	


Stacja Organizacja Ruchu

Stadrum:	Stacja Organizacja Ruchu		
Temat:	Przebudowa drogi powiatowej nr 1212C Brzemiona-Drzycim		
Branża:	DROGOWA		
Tytuł rysunku:	Plan sytuacyjny		
	SKALA 1:1000		

ZESPÓŁ PROJEKTOWY

Funkcja	Imię i Nazwisko	Numer uprawnień	Podpis
PROJEKTANT	mgr inż. Maciej Wojnowski	KUP/0118/PWOD/11	

data	nr rys.	faza	Tom
08.2017	2.23	SOR	-

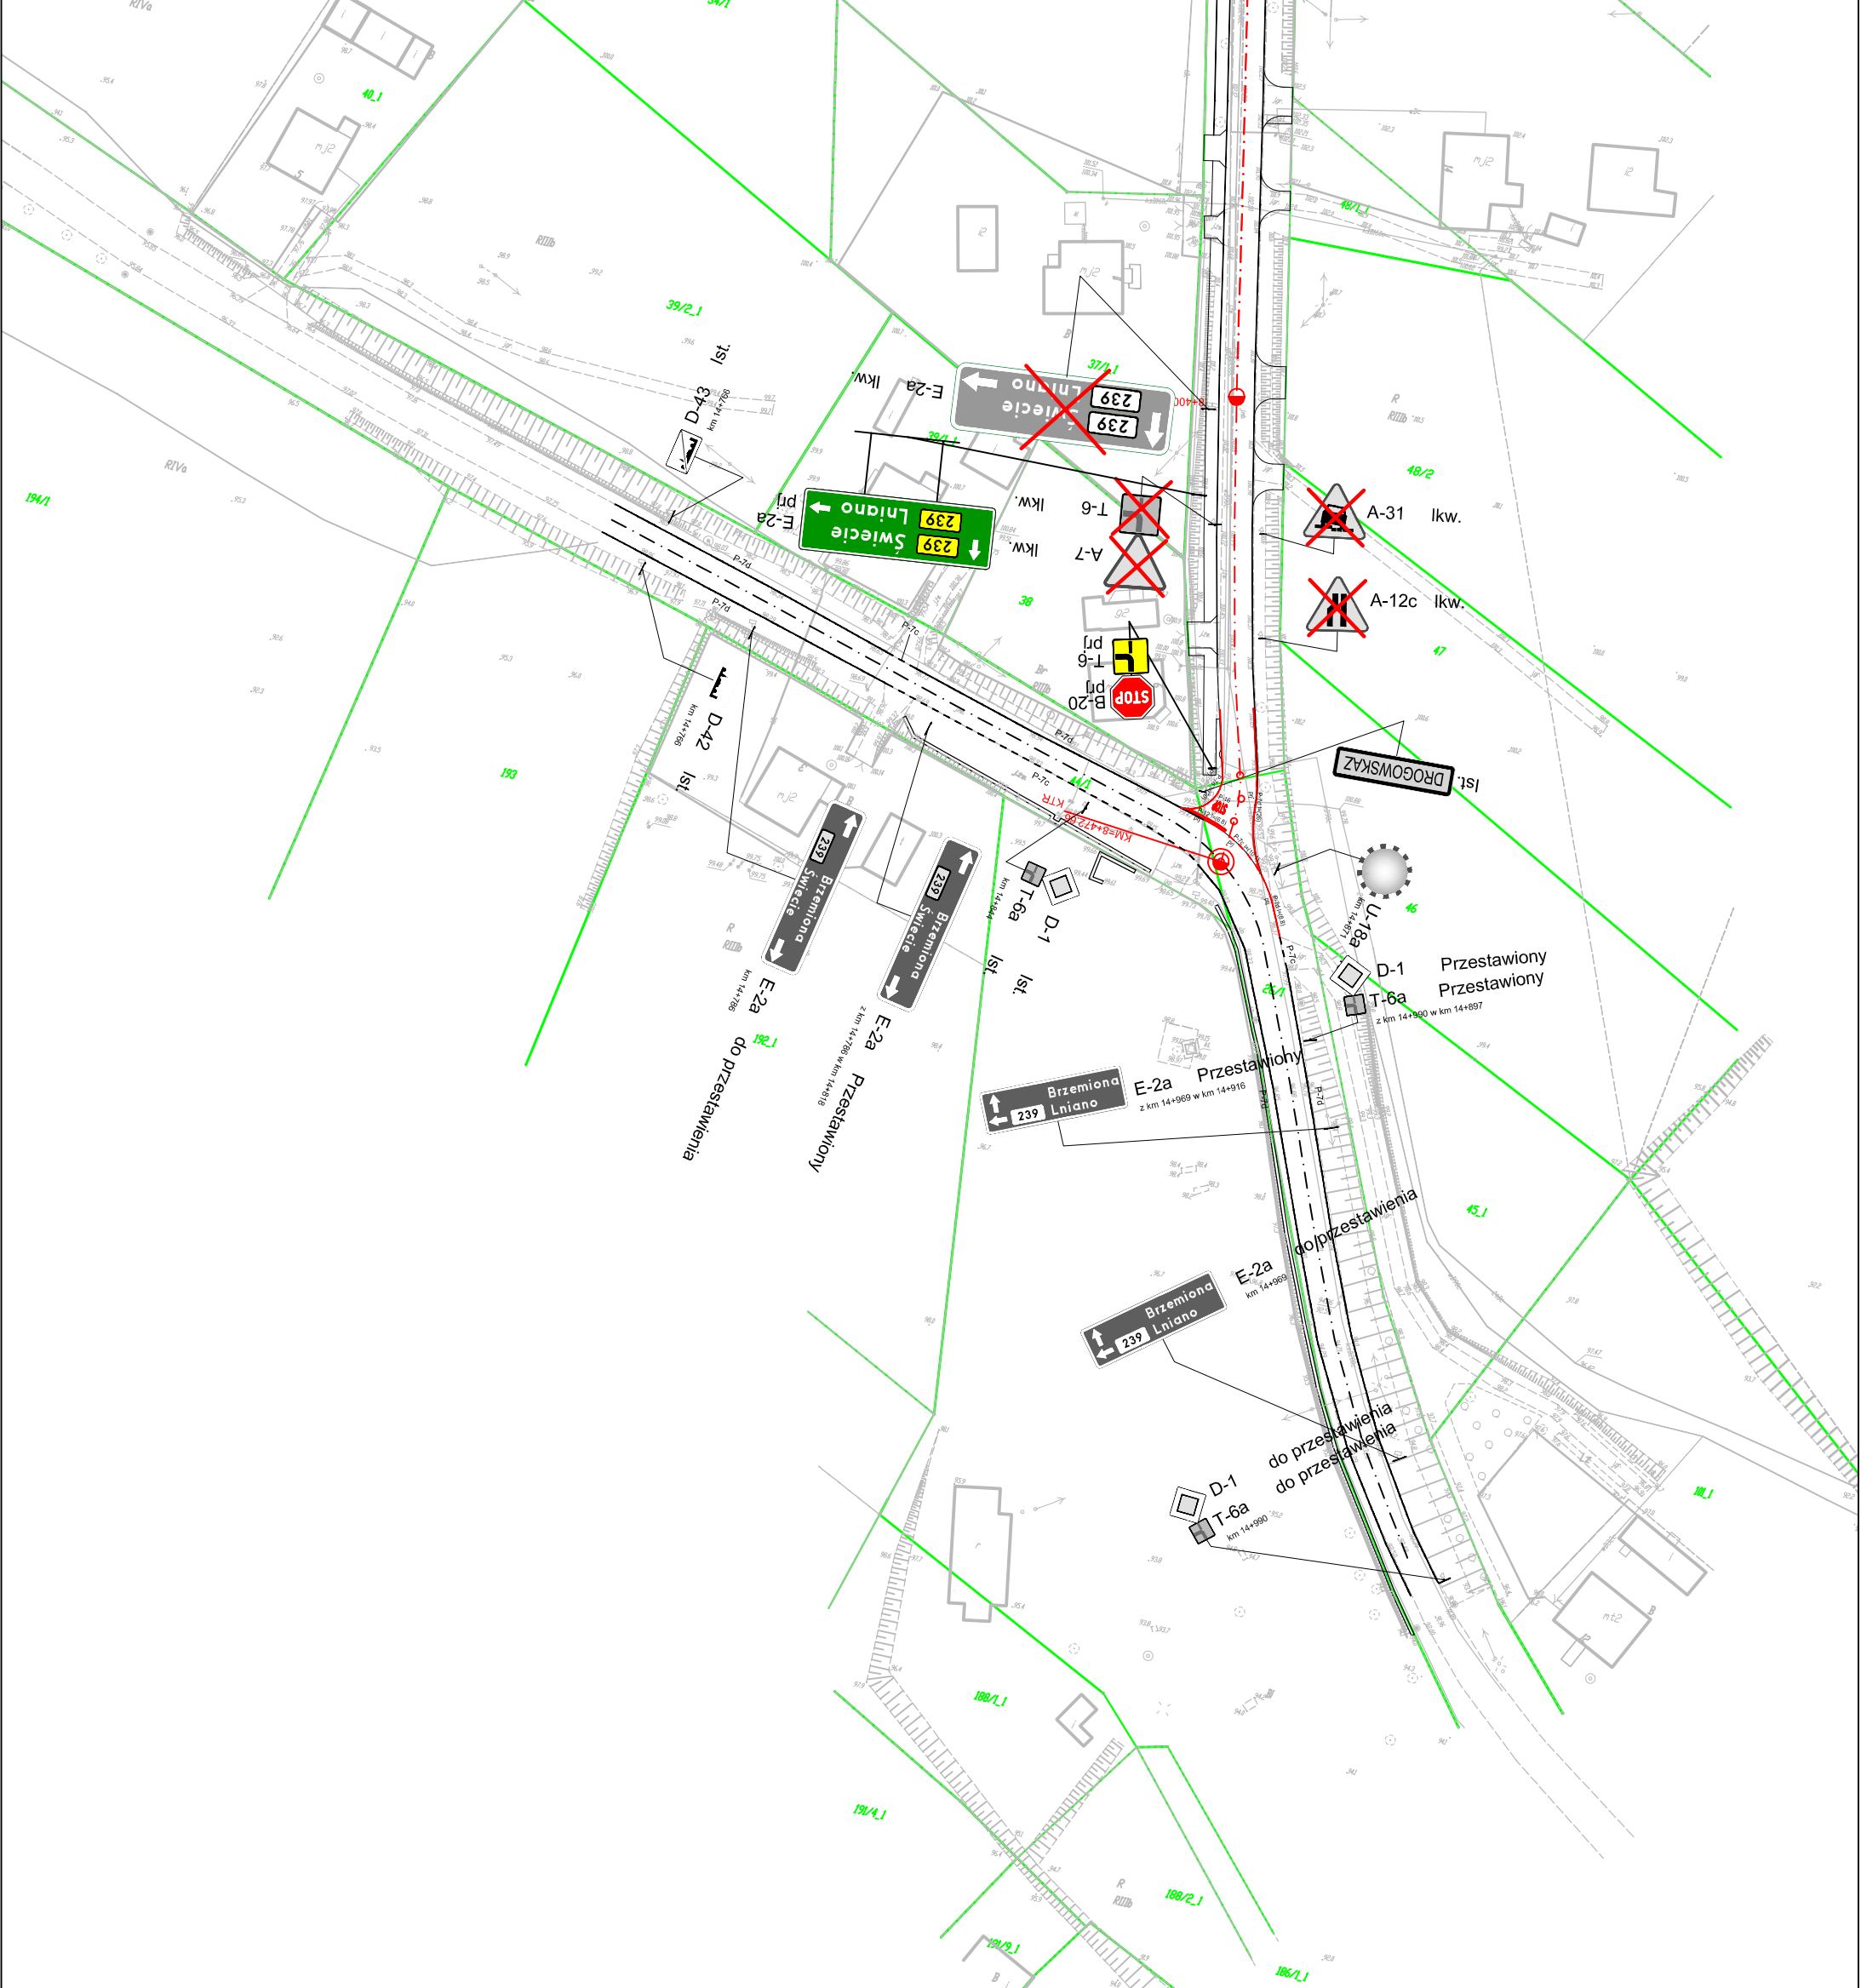

Jednostka projektowa: M STUDIO Biuro Projektów Drogowych M STUDIO Maciej Wojnowski ul. Gen. Władysława Sikorskiego 1/17c 86-100 Świecie		Zamawiający: Powiatowy Zarząd Dróg ul. Gen. Józefa Hallera 9 86-100 Świecie	
<p>Stadium: Stać Organizacja Ruchu</p> <p>Temat: Przebudowa drogi powiatowej nr 1212C Brzemiona-Drzycim</p> <p>Branża: DROGOWA</p> <p>Tytuł rysunku: Plan sytuacyjny</p> <p>SKALA 1:1000</p>			
ZESPÓŁ PROJEKTOWY			
Funkcja	Imię i Nazwisko	Numer uprawnień	Podpis
PROJEKTANT	mgr inż. Maciej Wojnowski	KUP/0118/PWOD/11	
data	nr rys.	faza	Tom
08.2017	2.24	SOR	-