


**LEGENDA:**

	Nawierzchnia jezdni z SMA		Granica działki
	Nawierzchnia zjazdów z betonu asfaltowego		Istniejąca sieć telekomunikacyjna
	Nawierzchnia zjazdów z betonowej kostki brukowej (kolor)		Istniejąca sieć elektroenergetyczna
	Nawierzchnia miejsc postojowych z betonowej kostki brukowej (kolor)		Istniejąca sieć wodociągowa
	Nawierzchnia utwardzenia placu z betonowej kostki brukowej (szara)		Istniejąca sieć kanalizacji sanitarnej
	Nawierzchnia chodnika i peronów przystankowych z betonowej kostki brukowej (szara)		Istniejąca sieć kanalizacji deszczowej
	Nawierzchnia wyspy z kostki kamiennej 8/11 cm		
	Pobocze o nawierzchni z kostki kamiennej 15/17 cm		
	Pobocze o nawierzchni z kruszywa łamanego stabilizowanego mechanicznie (w m. Drzycim)		
	Pobocze o nawierzchni gruntowej ulepszonej stabilizowanej mechanicznie		
	Umocnienie skarp płytami ażurowymi		
	Zieleń		
	Projektowana oś		
	Projektowany krawężnik kamienny trapezowy (łukowy) 15x21x30 cm		
	Projektowany krawężnik kamienny 15x22 cm		
	Projektowany krawężnik kamienny 12x25 cm		
	Projektowany krawężnik betonowy 15x30 cm		
	Projektowany krawężnik betonowy najazdowy 15x22 cm		
	Projektowany krawężnik betonowy 12x25 cm		
	Projektowane obrzeże betonowe 8x30 cm		
	Projektowane krawędzie nawierzchni jezdni i zjazdów		
	Projektowane krawędzie pobocza		
	Projektowany prefabrykowany ściek betonowy korytkowy trójkątny		
	Projektowany prefabrykowany ściek skarpowy		
	Projektowana balustrada ochronna U-12		
	Projektowana bariera stalowa ochronna		
	Projektowana rura osłonowa dwudzielna (sieć telekomunikacyjna)		
	Projektowana rura ochronna (sieć wodociągowa)		
	Drzewa do wycinki		
	Karczowanie pni		
	Linia rozgraniczająca teren inwestycji		

Jednostka projektowa:  <b>Biurowisko Projektów Drogowych</b> <b>M STUDIO Maciej Wojnowski</b> ul. Gen. Władysława Sikorskiego 1/17c 86-100 Świecie	Zamawiający: <b>Powiatowy Zarząd Dróg</b> ul. Gen. Józefa Hallera 9 86-100 Świecie
---	---

Stadium:	<b>Projekt Wykonawczy</b>
Temat:	Przebudowa drogi powiatowej nr 1212C Brzemiona-Drzycim
Branża:	DROGOWA
Tytuł rysunku:	Legenda do planu sytuacyjnego

ZESPÓŁ PROJEKTOWY			
Funkcja	Imię i Nazwisko	Numer uprawnień	Podpis
PROJEKTANT	mgr inż. Maciej Wojnowski	KUP/0118/PWOD/11	
data	nr rys.	faza	Tom
<b>08.2017</b>	<b>2.</b>	<b>PW</b>	<b>-</b>

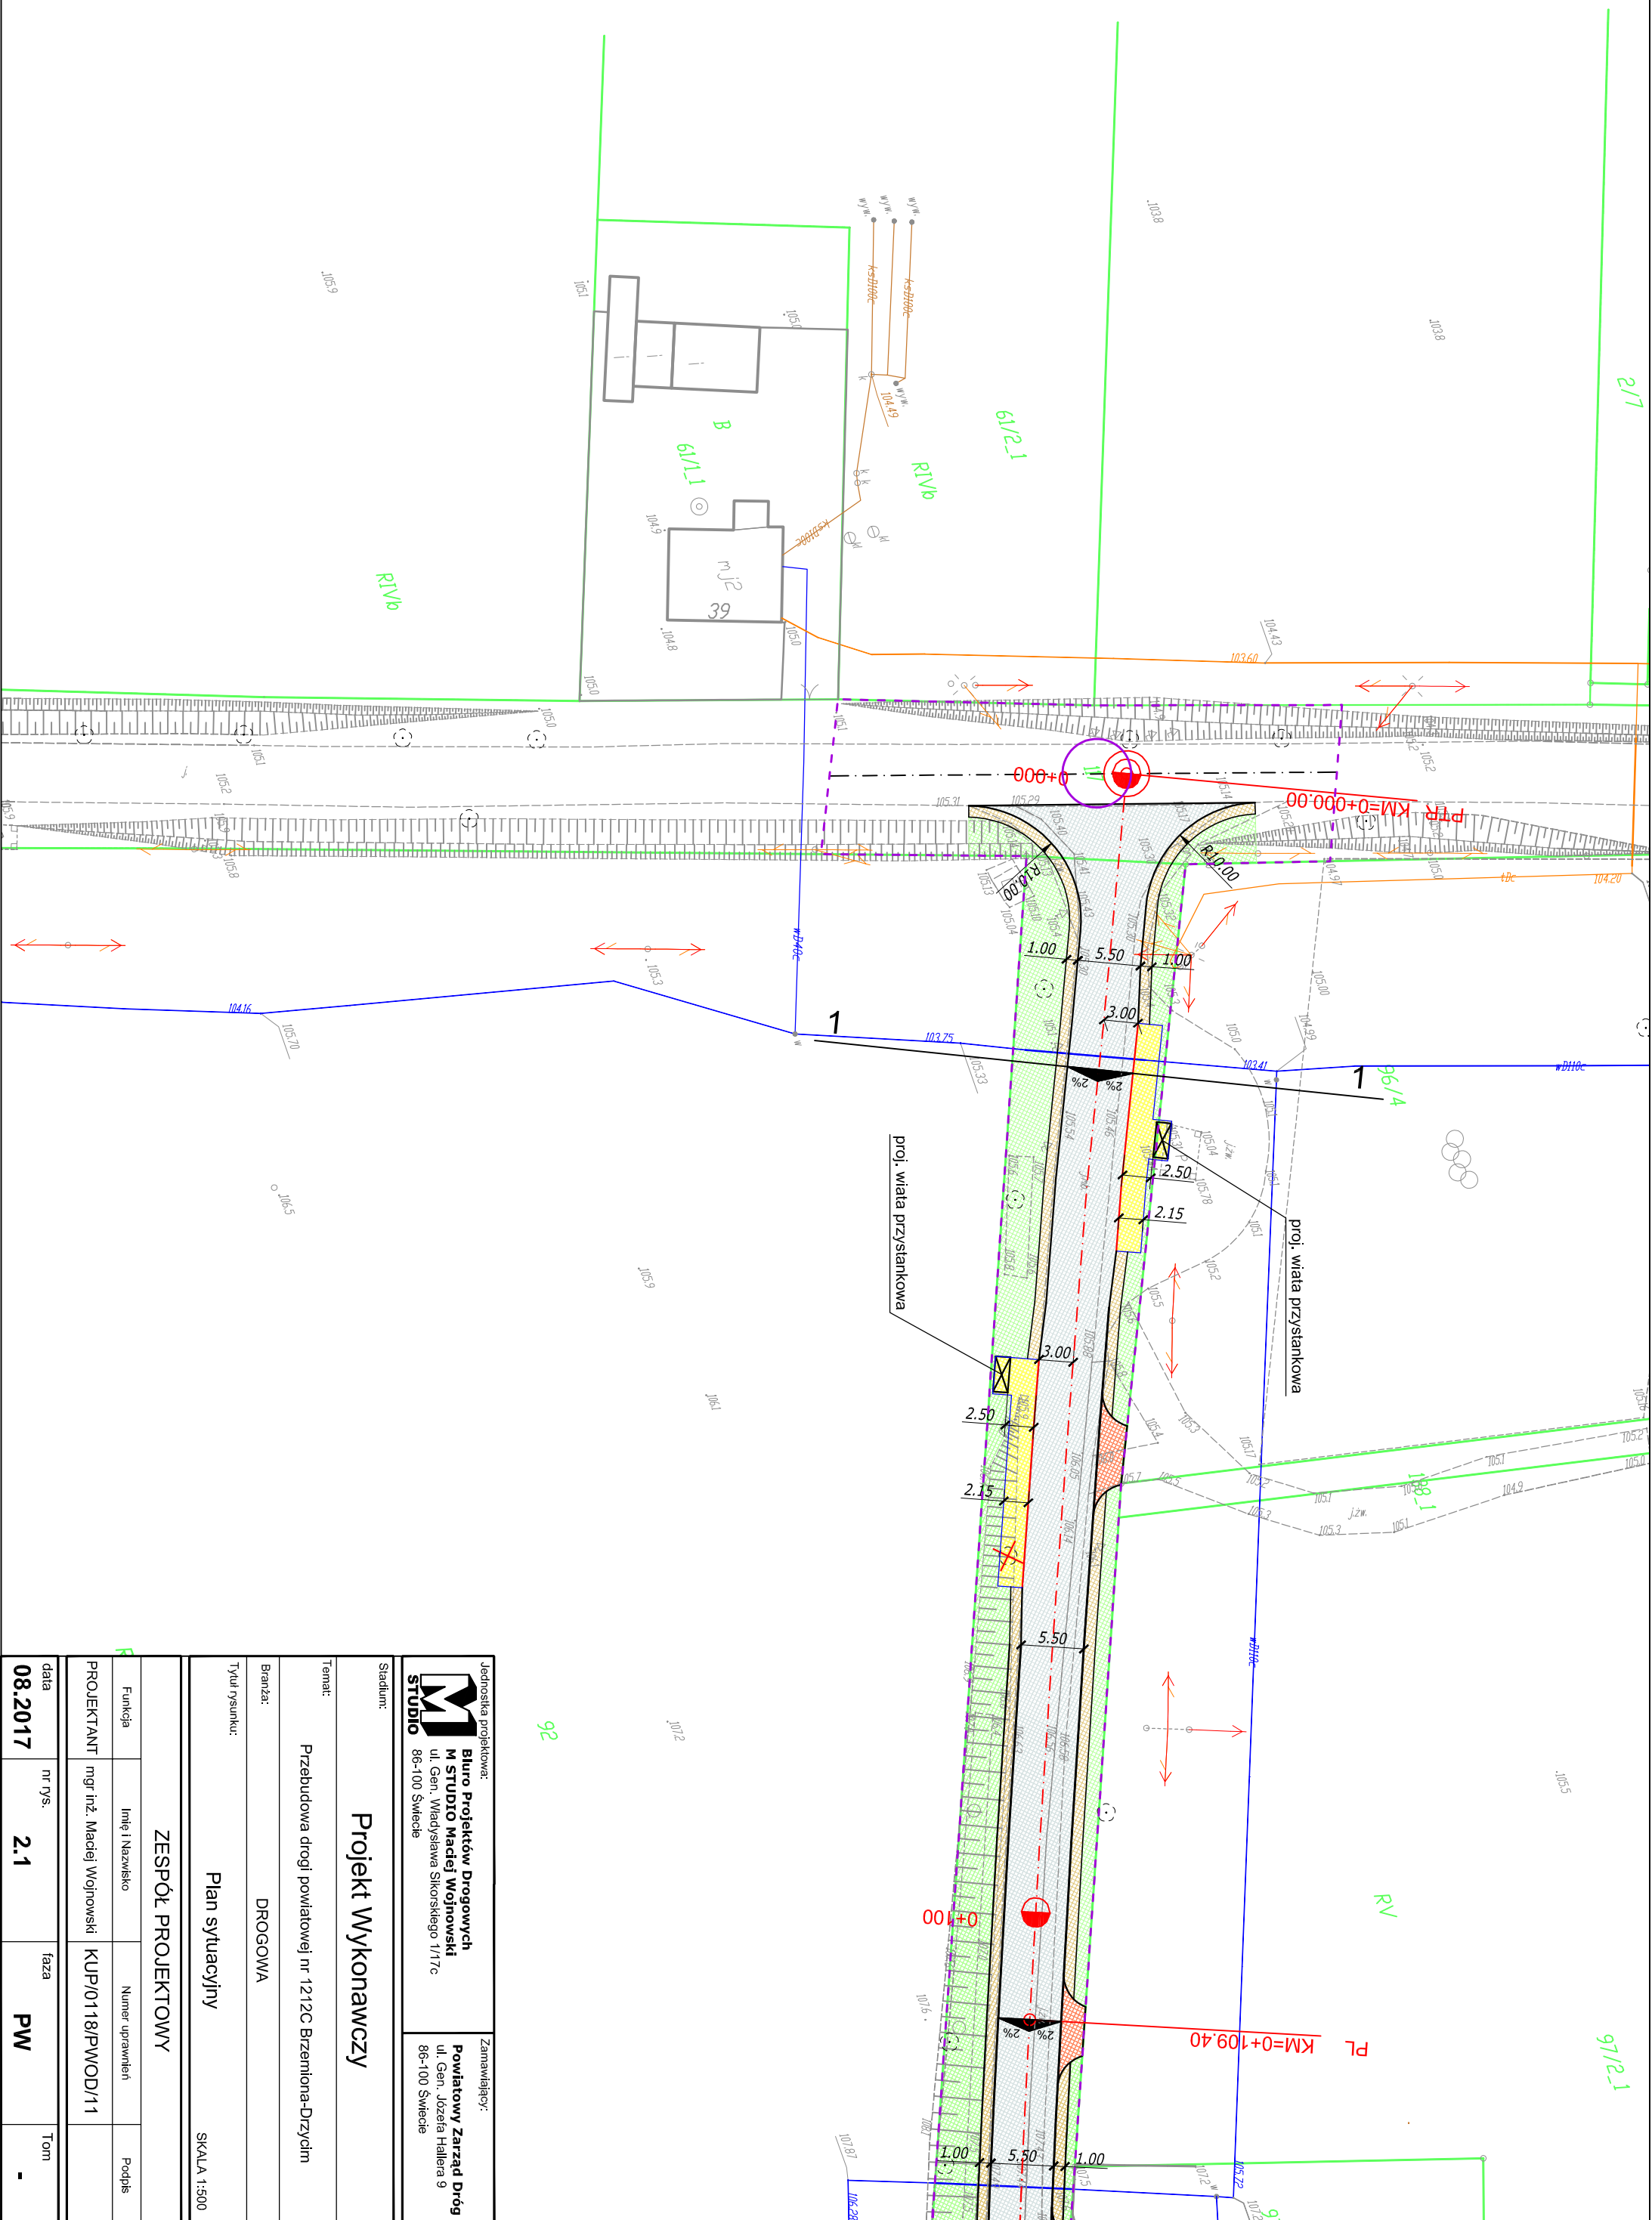

Jednostka projektowa:  
**Biuro Projektów Drogowych**  
**M STUDIO Maciej Wojnowski**  
 ul. Gen. Władysława Sikorskiego 1/17c  
 86-100 Świecie  
**STUDIO**

Zamawiający:  
**Powiatowy Zarząd Dróg**  
 ul. Gen. Józefa Hallera 9  
 86-100 Świecie

### Projekt Wykonawczy

Stadlum:  
**Projekt Wykonawczy**


Temat:  
 Przebudowa drogi powiatowej nr 1212C Brzemiona-Drzycim

Branża:  
 DROGOWA


Tytuł rysunku:  
 Plan sytuacyjny


SKALA 1:500


ZESPÓŁ PROJEKTOWY			
Funkcja	Imię i Nazwisko	Numer uprawnień	Podpis
PROJEKTANT	mgr inż. Maciej Wojnowski	KUP/0118/PWOD/11	
data	nr rys.	faza	Tom
08.2017	2.1	PW	-

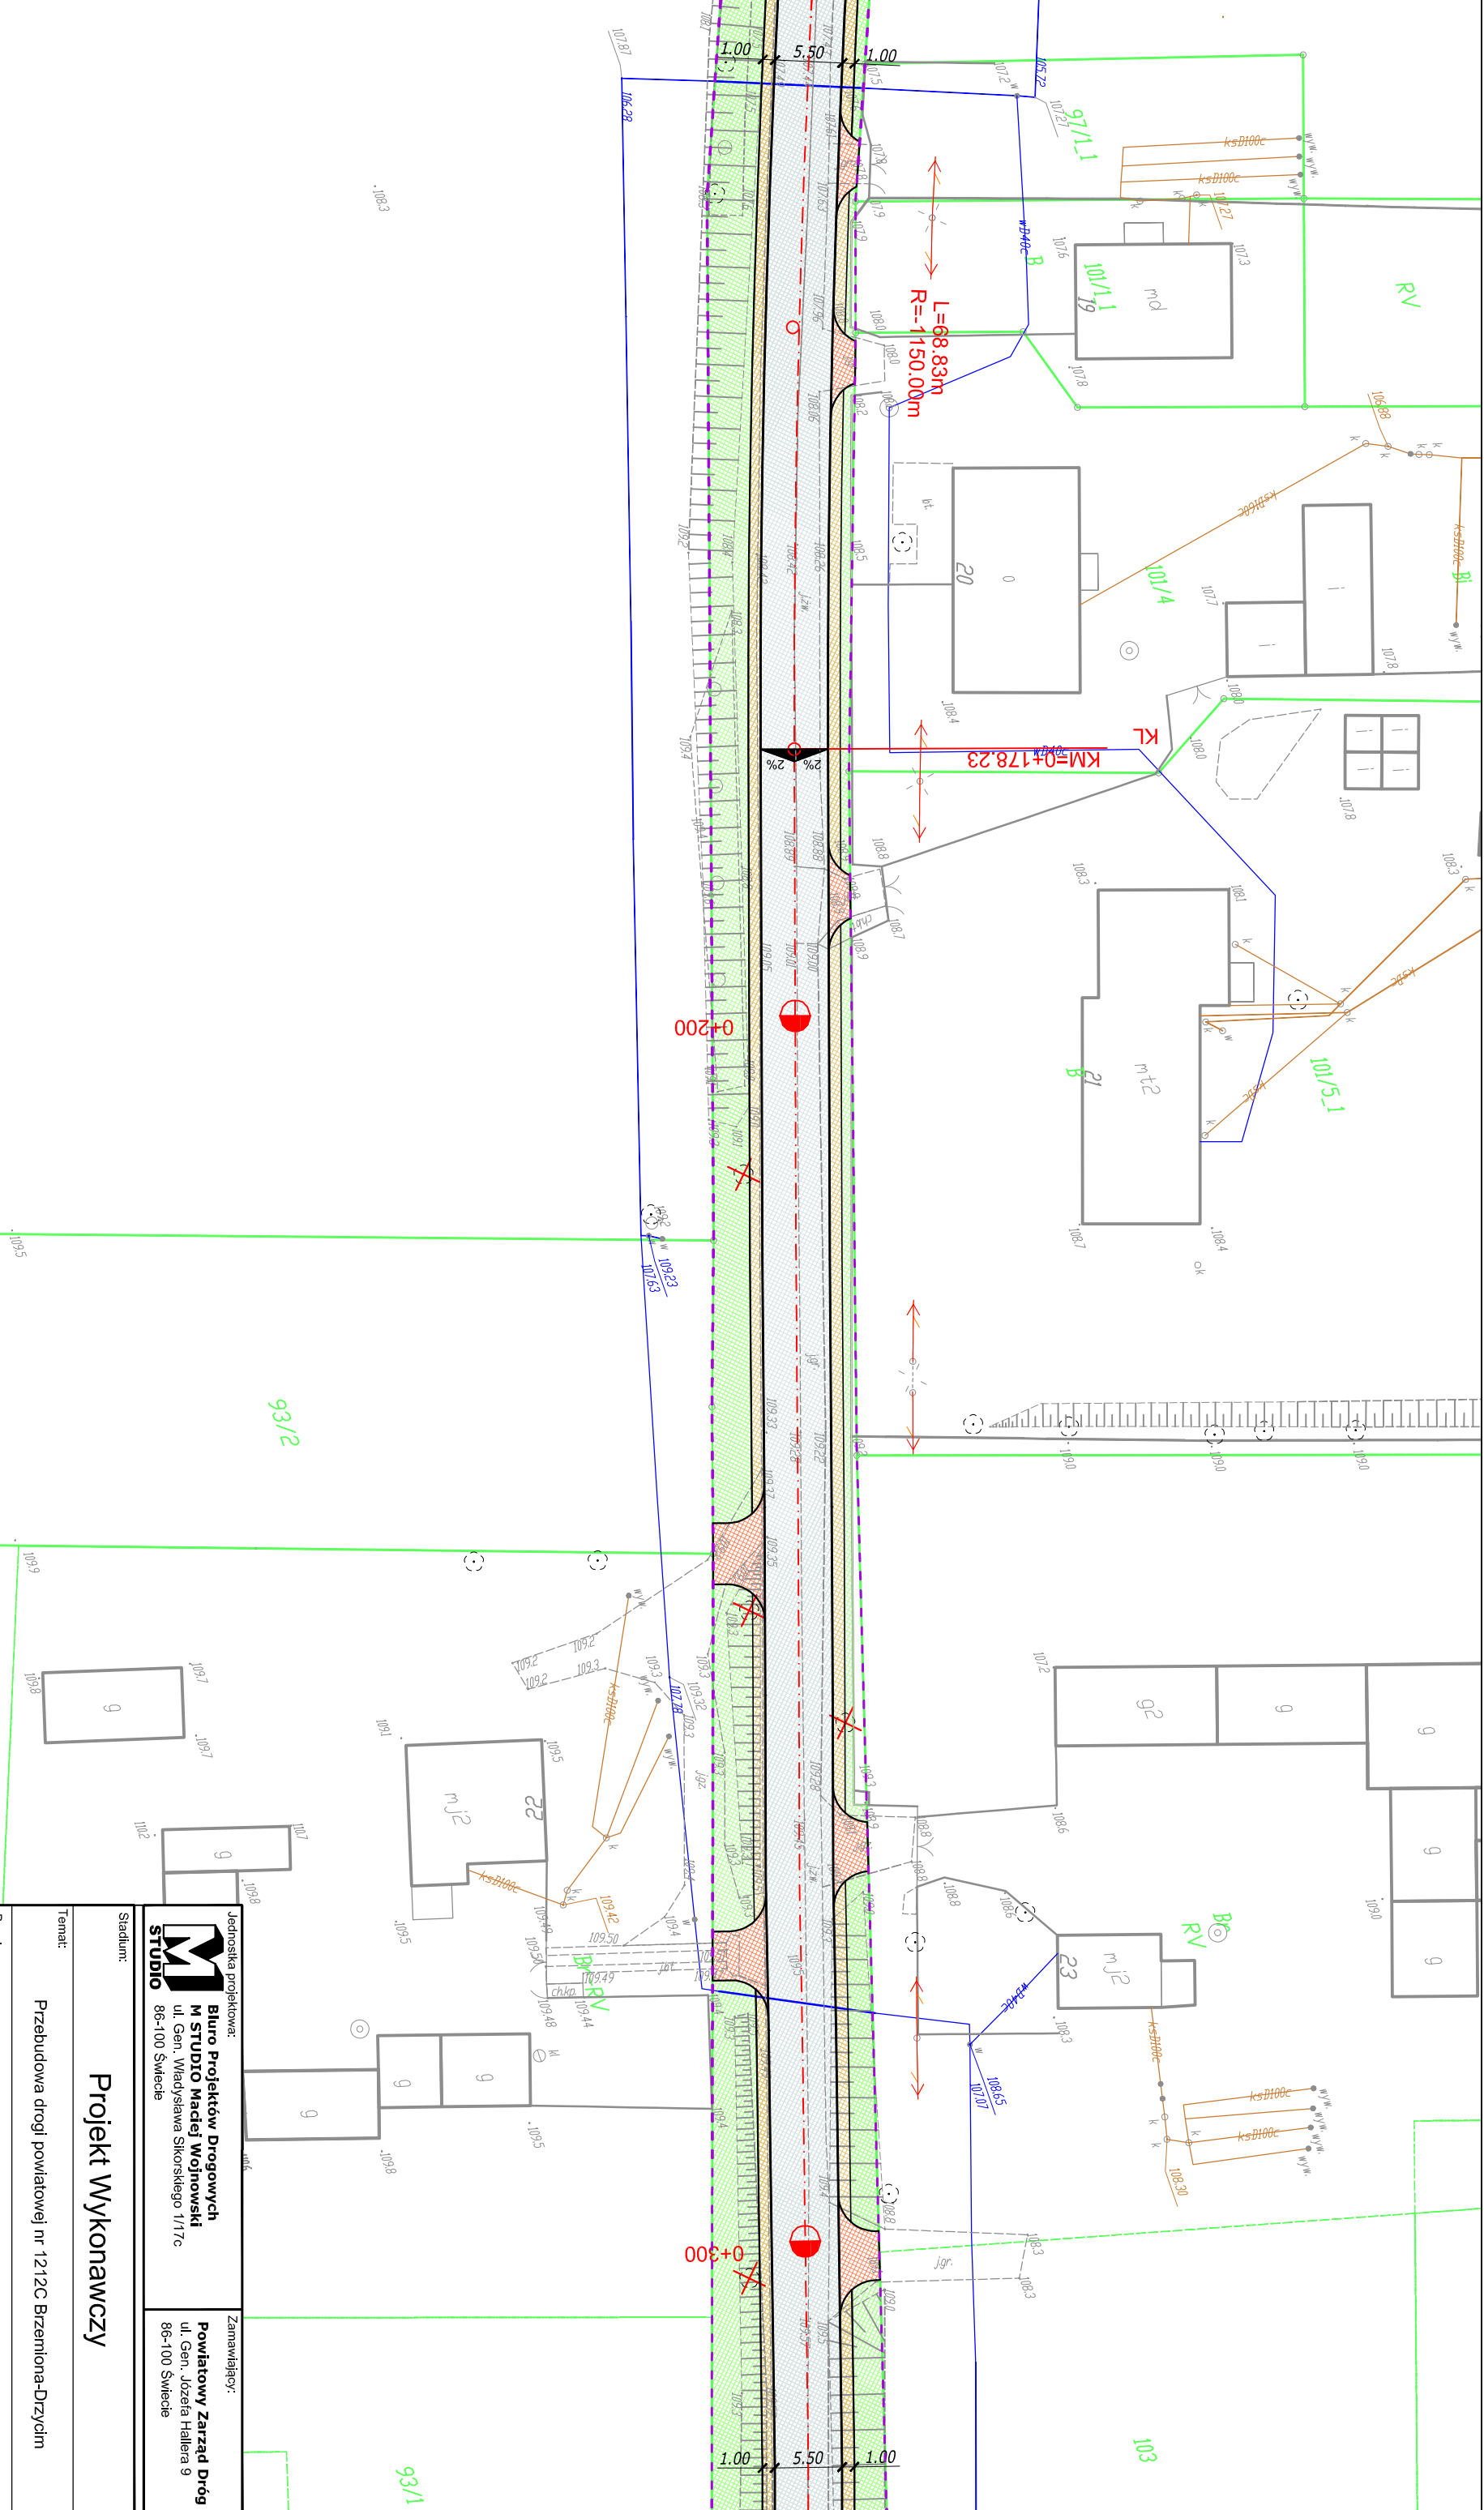

<b>STUDIO</b> Jednostka projektowa: <b>Biuro Projektów Drogowych</b> <b>M STUDIO Maciej Wojnowski</b> ul. Gen. Władysława Sikorskiego 1/17c 86-100 Świecie		Zamawiający: <b>Powiatowy Zarząd Dróg</b> ul. Gen. Józefa Hallera 9 86-100 Świecie	
Stadium: <b>Projekt Wykonawczy</b>			
Temat: <b>Przebudowa drogi powiatowej nr 1212C Brzemiona-Drzycim</b>			
Branża: <b>DROGOWA</b>		Tytuł rysunku: <b>Plan sytuacyjny</b>	
Skala: <b>SKALA 1:500</b>			
<b>ZESPÓŁ PROJEKTOWY</b>			
Funkcja:	Imię i Nazwisko:	Numer uprawnień:	Podpis:
<b>PROJEKTANT</b>	<b>mgr inż. Maciej Wojnowski</b>	<b>KUP/0118/PWOD/11</b>	
data:	nr rys.:	faza:	Tom:
<b>08.2017</b>	<b>2.2</b>	<b>PW</b>	<b>-</b>

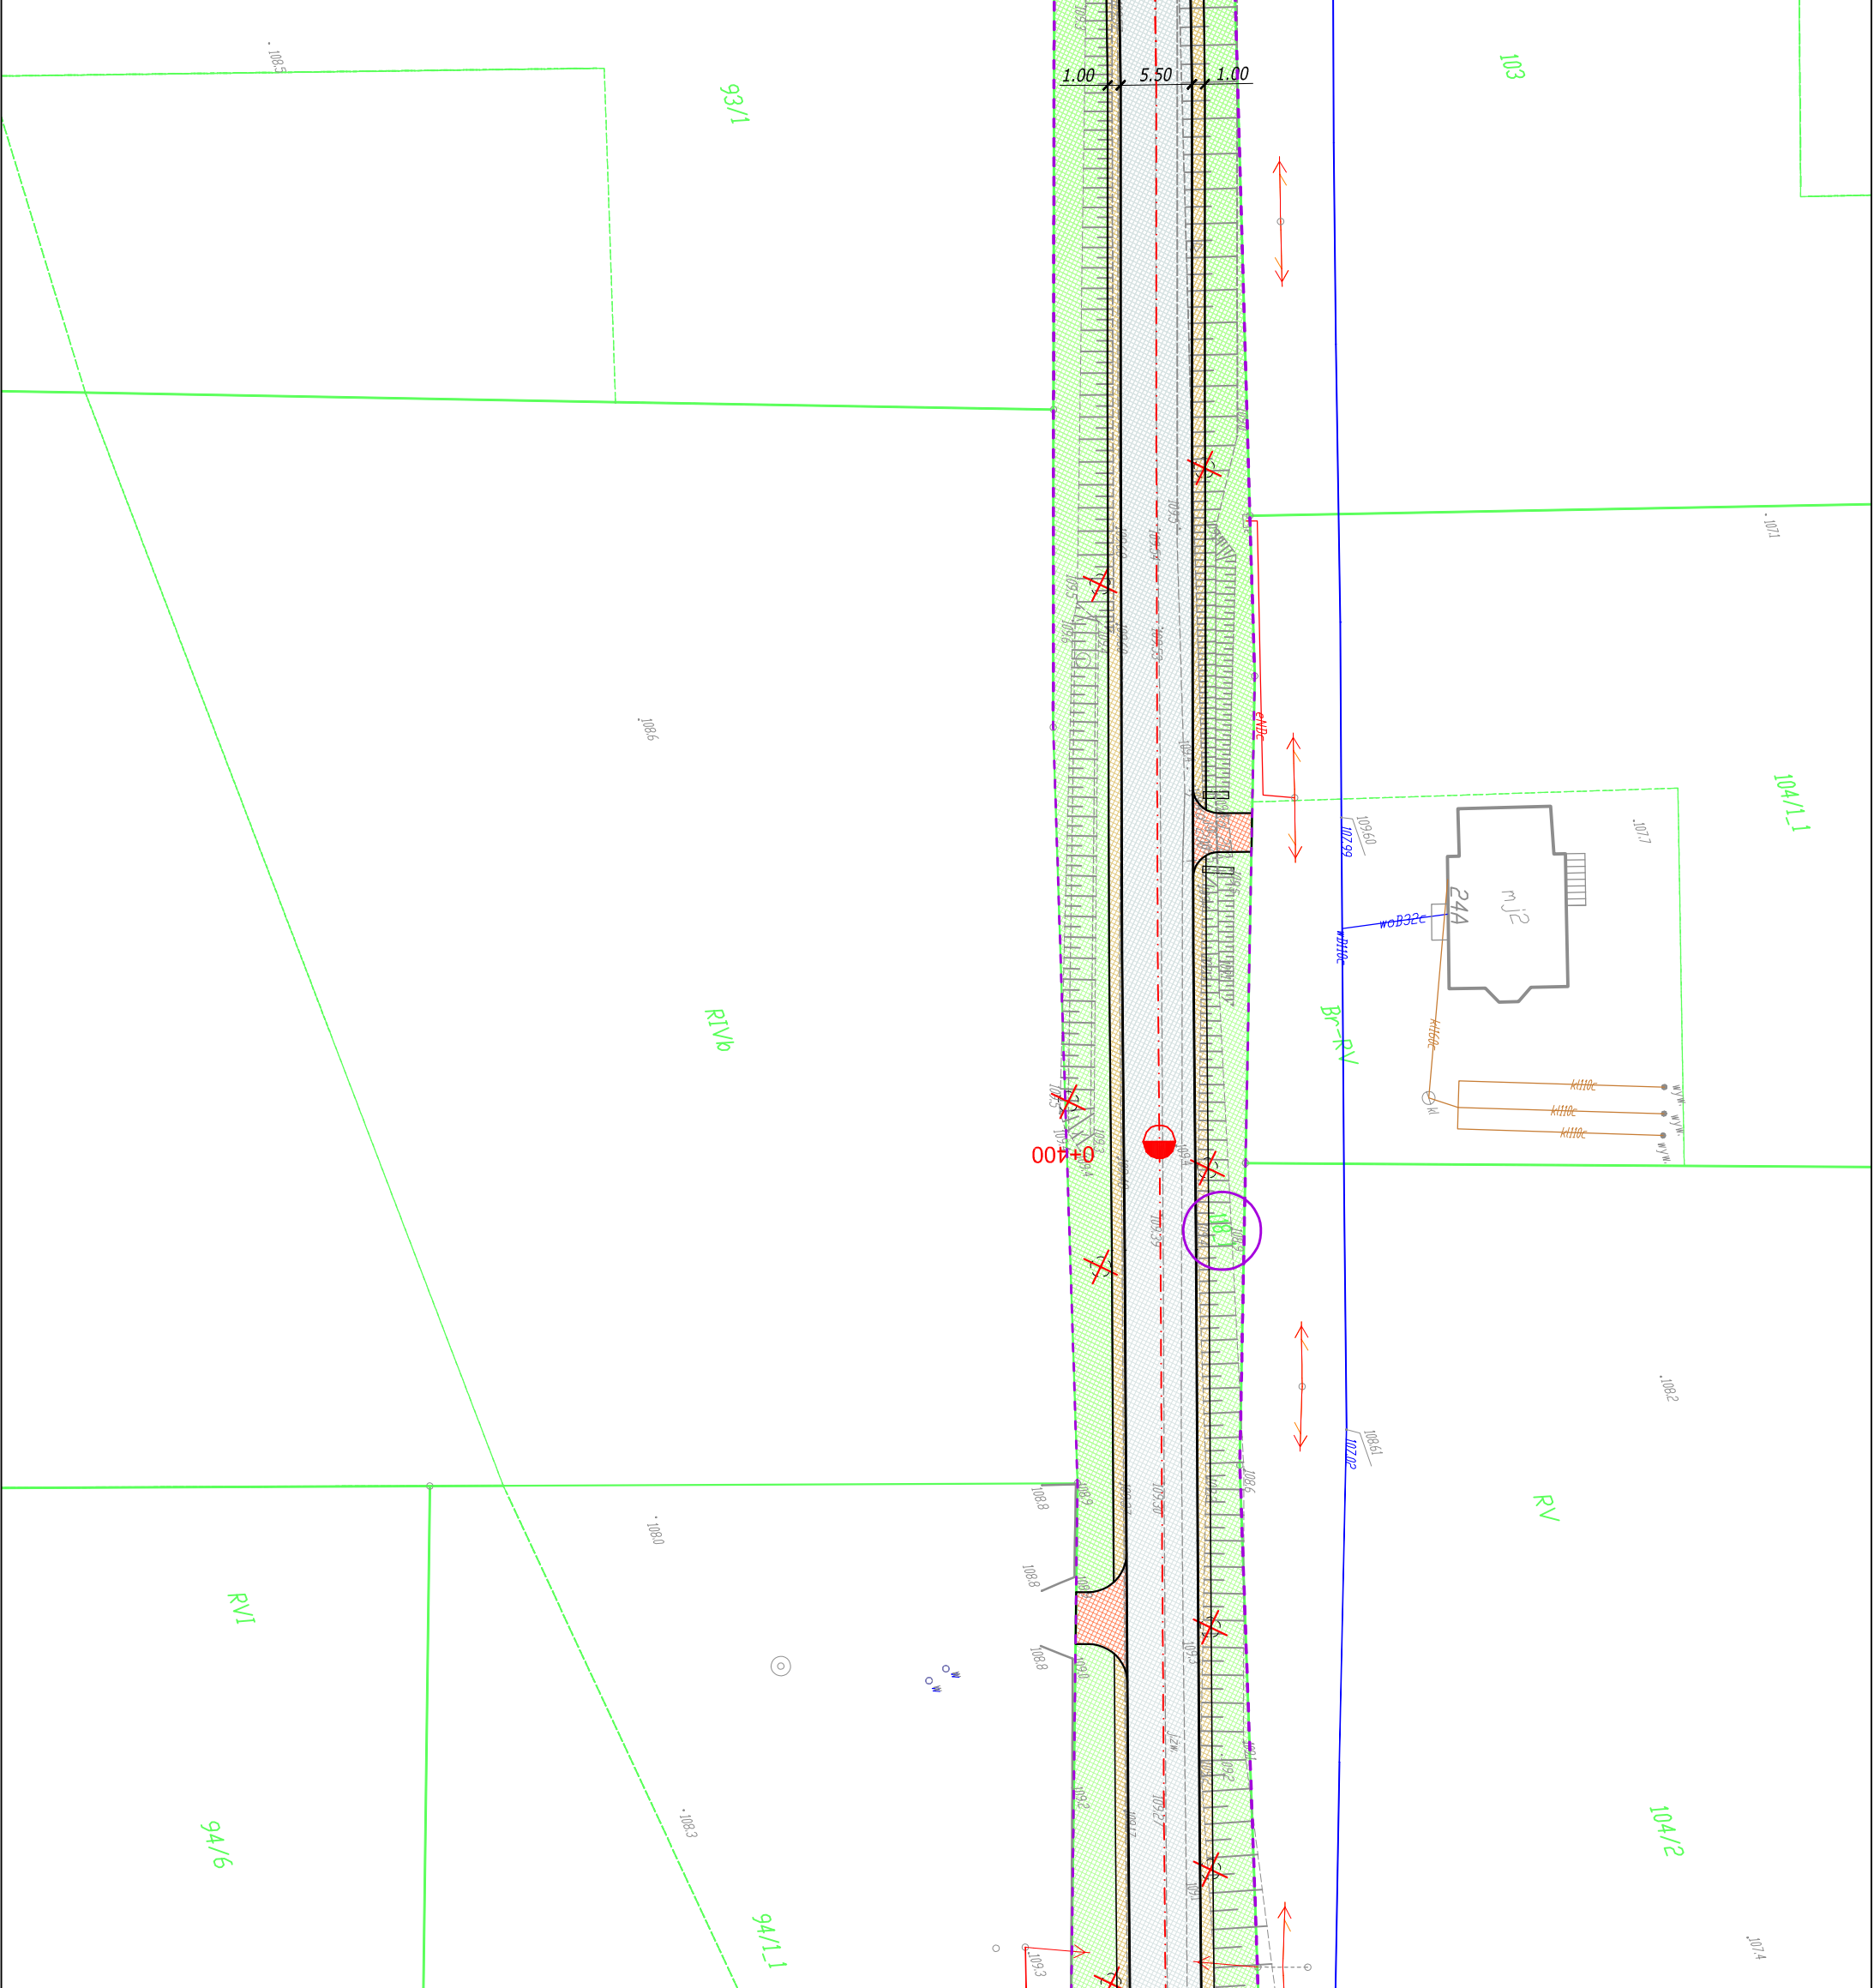

 <b>M STUDIO</b> Biuro Projektów Drogowych M STUDIO Maciej Wojnowski ul. Gen. Władysława Sikorskiego 1/17c 86-100 Świecie		Zamawiający: <b>Powiatowy Zarząd Dróg</b> ul. Gen. Józefa Hallera 9 86-100 Świecie	
Stadium: <b>Projekt Wykonawczy</b>			
Temat: <b>Przebudowa drogi powiatowej nr 1212C Brzemiona-Drzyćm</b>			
Branża: <b>DROGOWA</b>		Tytuł rysunku: <b>Plan sytuacyjny</b>	
SKALA 1:500			
<b>ZESPÓŁ PROJEKTOWY</b>			
Funkcja	Imię i Nazwisko	Numer uprawnień	Podpis
PROJEKTANT	mgr inż. Maciej Wojnowski	KUP/0118/PWOD/11	
data	nr rys.	faza	Tom
<b>08.2017</b>	<b>2.3</b>	<b>PW</b>	<b>-</b>

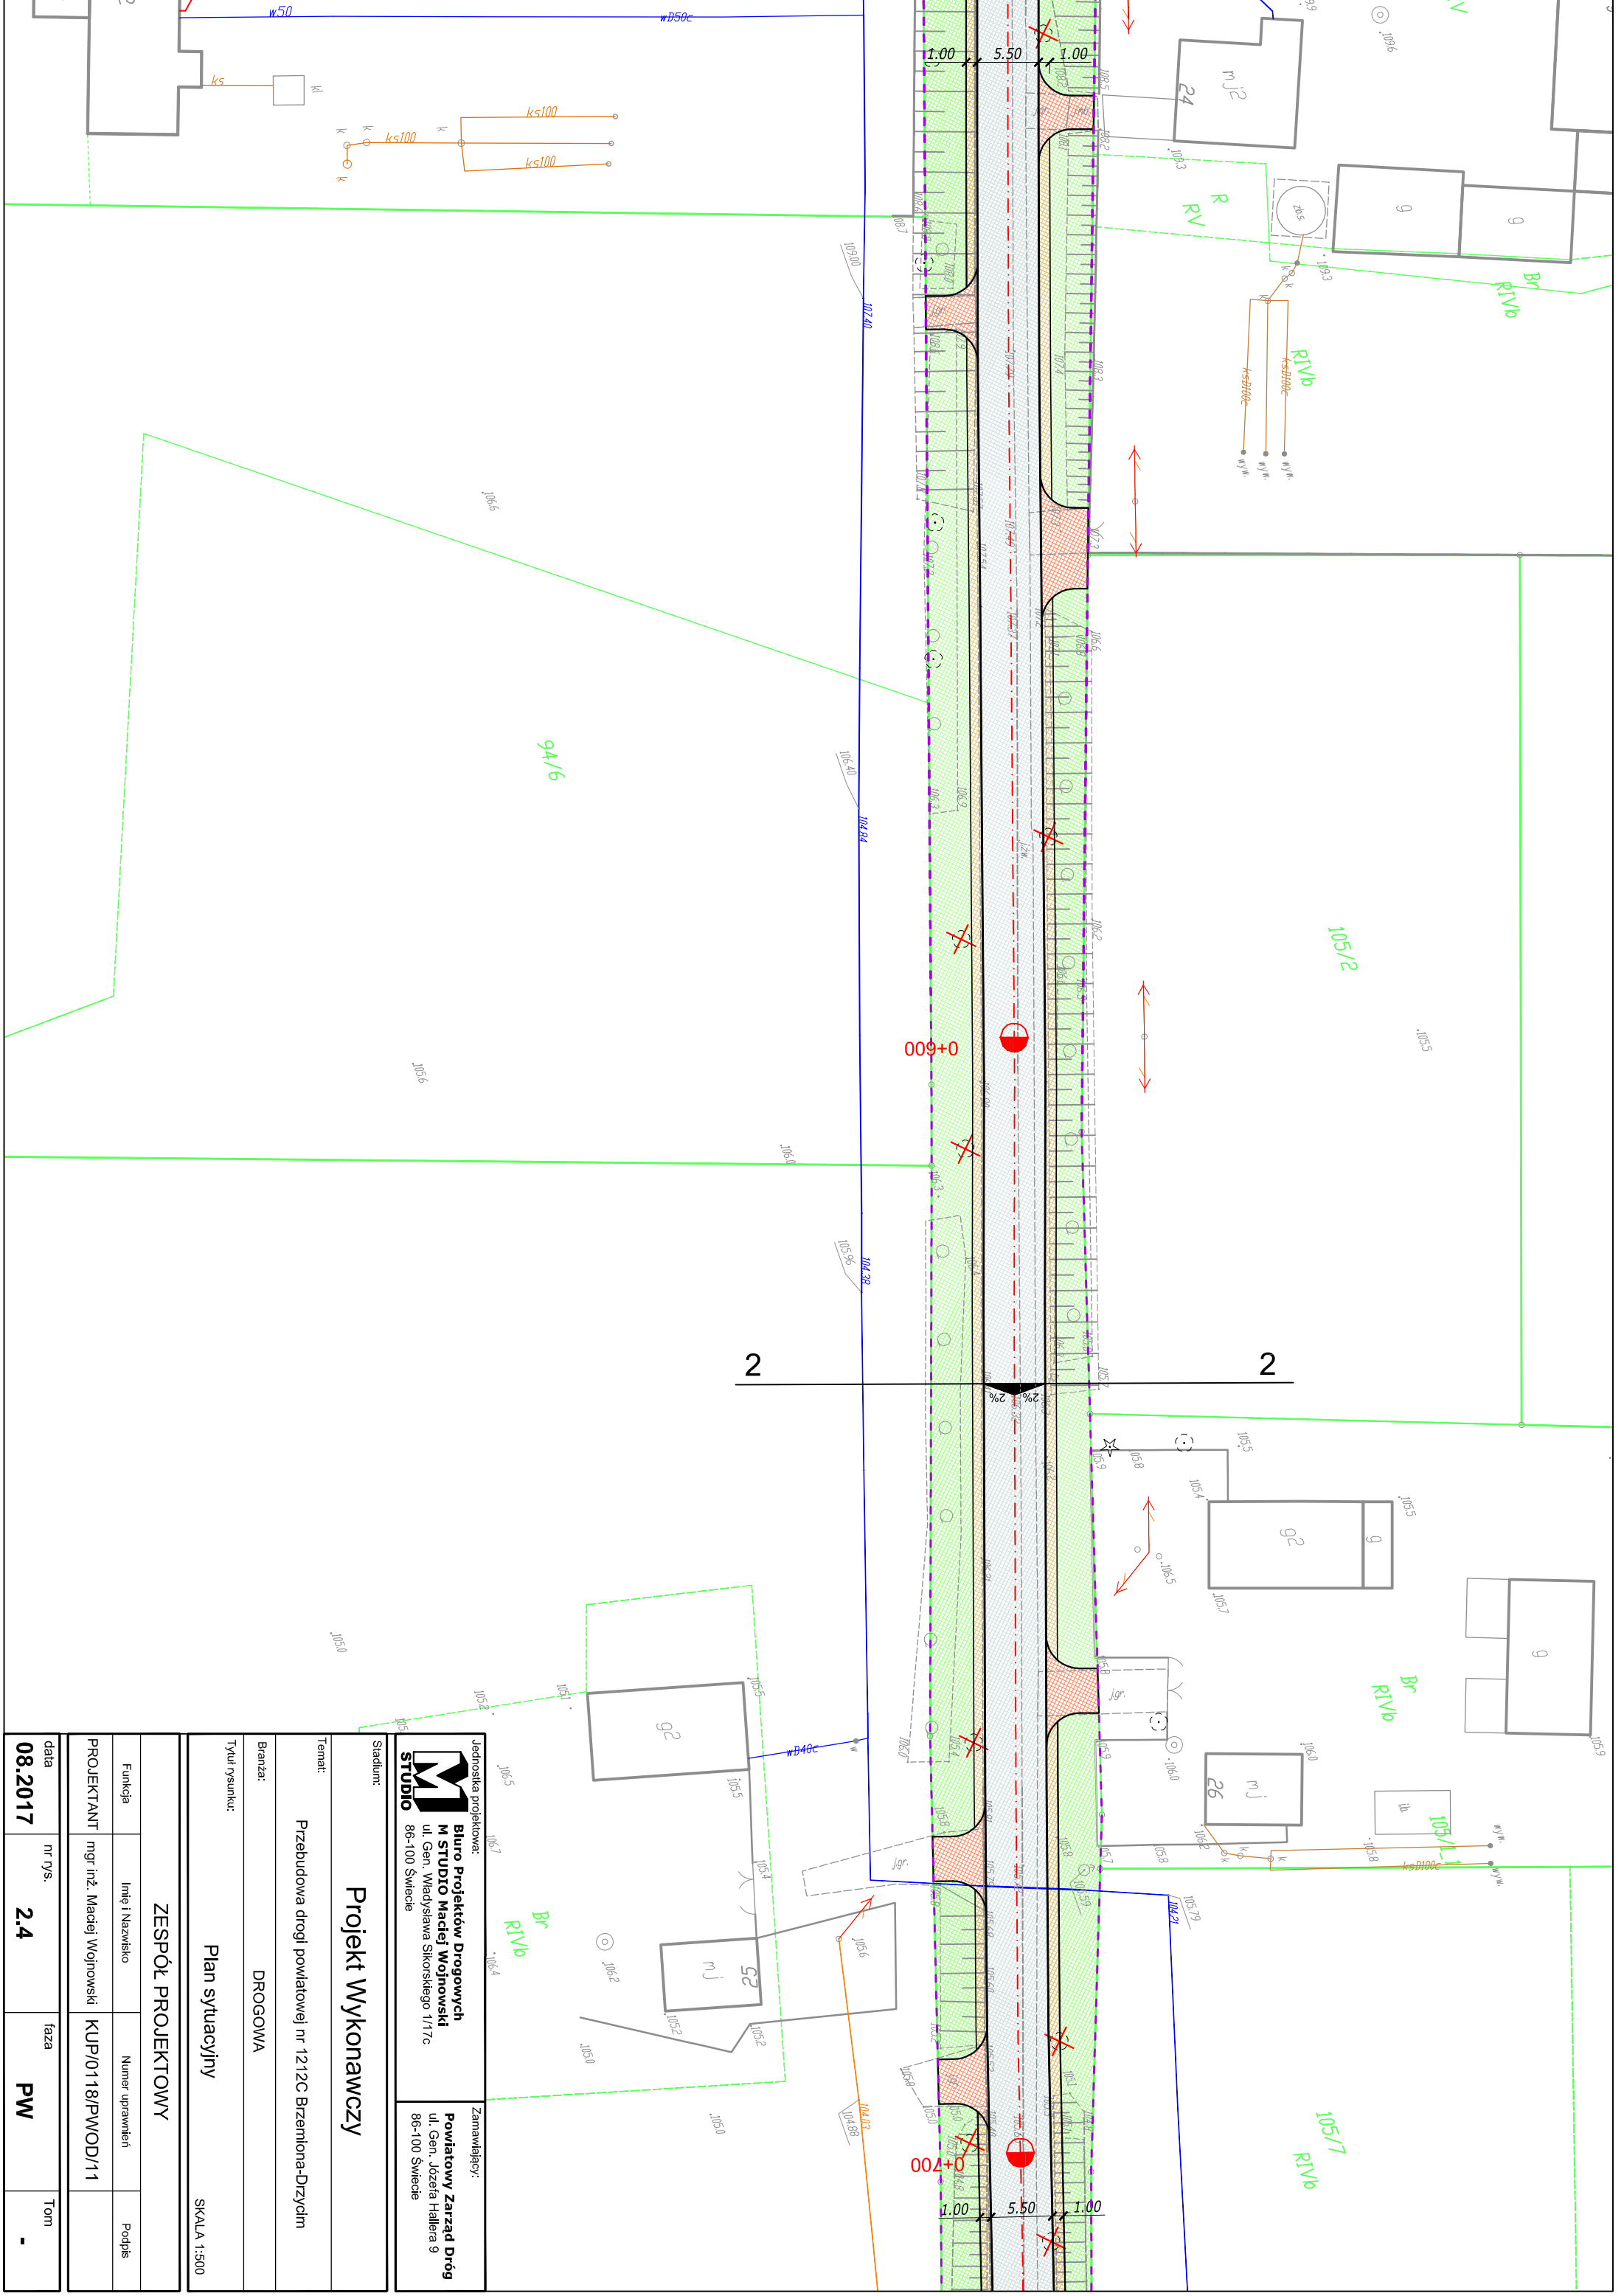

Jednostka projektowa:  
**Biuro Projektów Drogowych**  
**M STUDIO Maciej Wojnowski**  
 ul. Gen. Władysława Sikorskiego 1/17c  
 86-100 Świecie

Zamawiający:  
**Powiatowy Zarząd Dróg**  
 ul. Gen. Józefa Hallera 9  
 86-100 Świecie

Stadium:  
**Projekt Wykonawczy**


Temat:  
 Przebudowa drogi powiatowej nr 1212C Brzemiona-Drzyżym

Branża:  
 DROGOWA

Tytuł rysunku:  
 Plan sytuacyjny

SKALA 1:500

ZESPÓŁ PROJEKTOWY		
Funkcja	Imię i Nazwisko	Numer uprawnień
PROJEKTANT	mgr inż. Maciej Wojnowski	KUP/0118/PWOD/11
data	nr rys.	faza
08.2017	2.4	PW
		Tom
		-

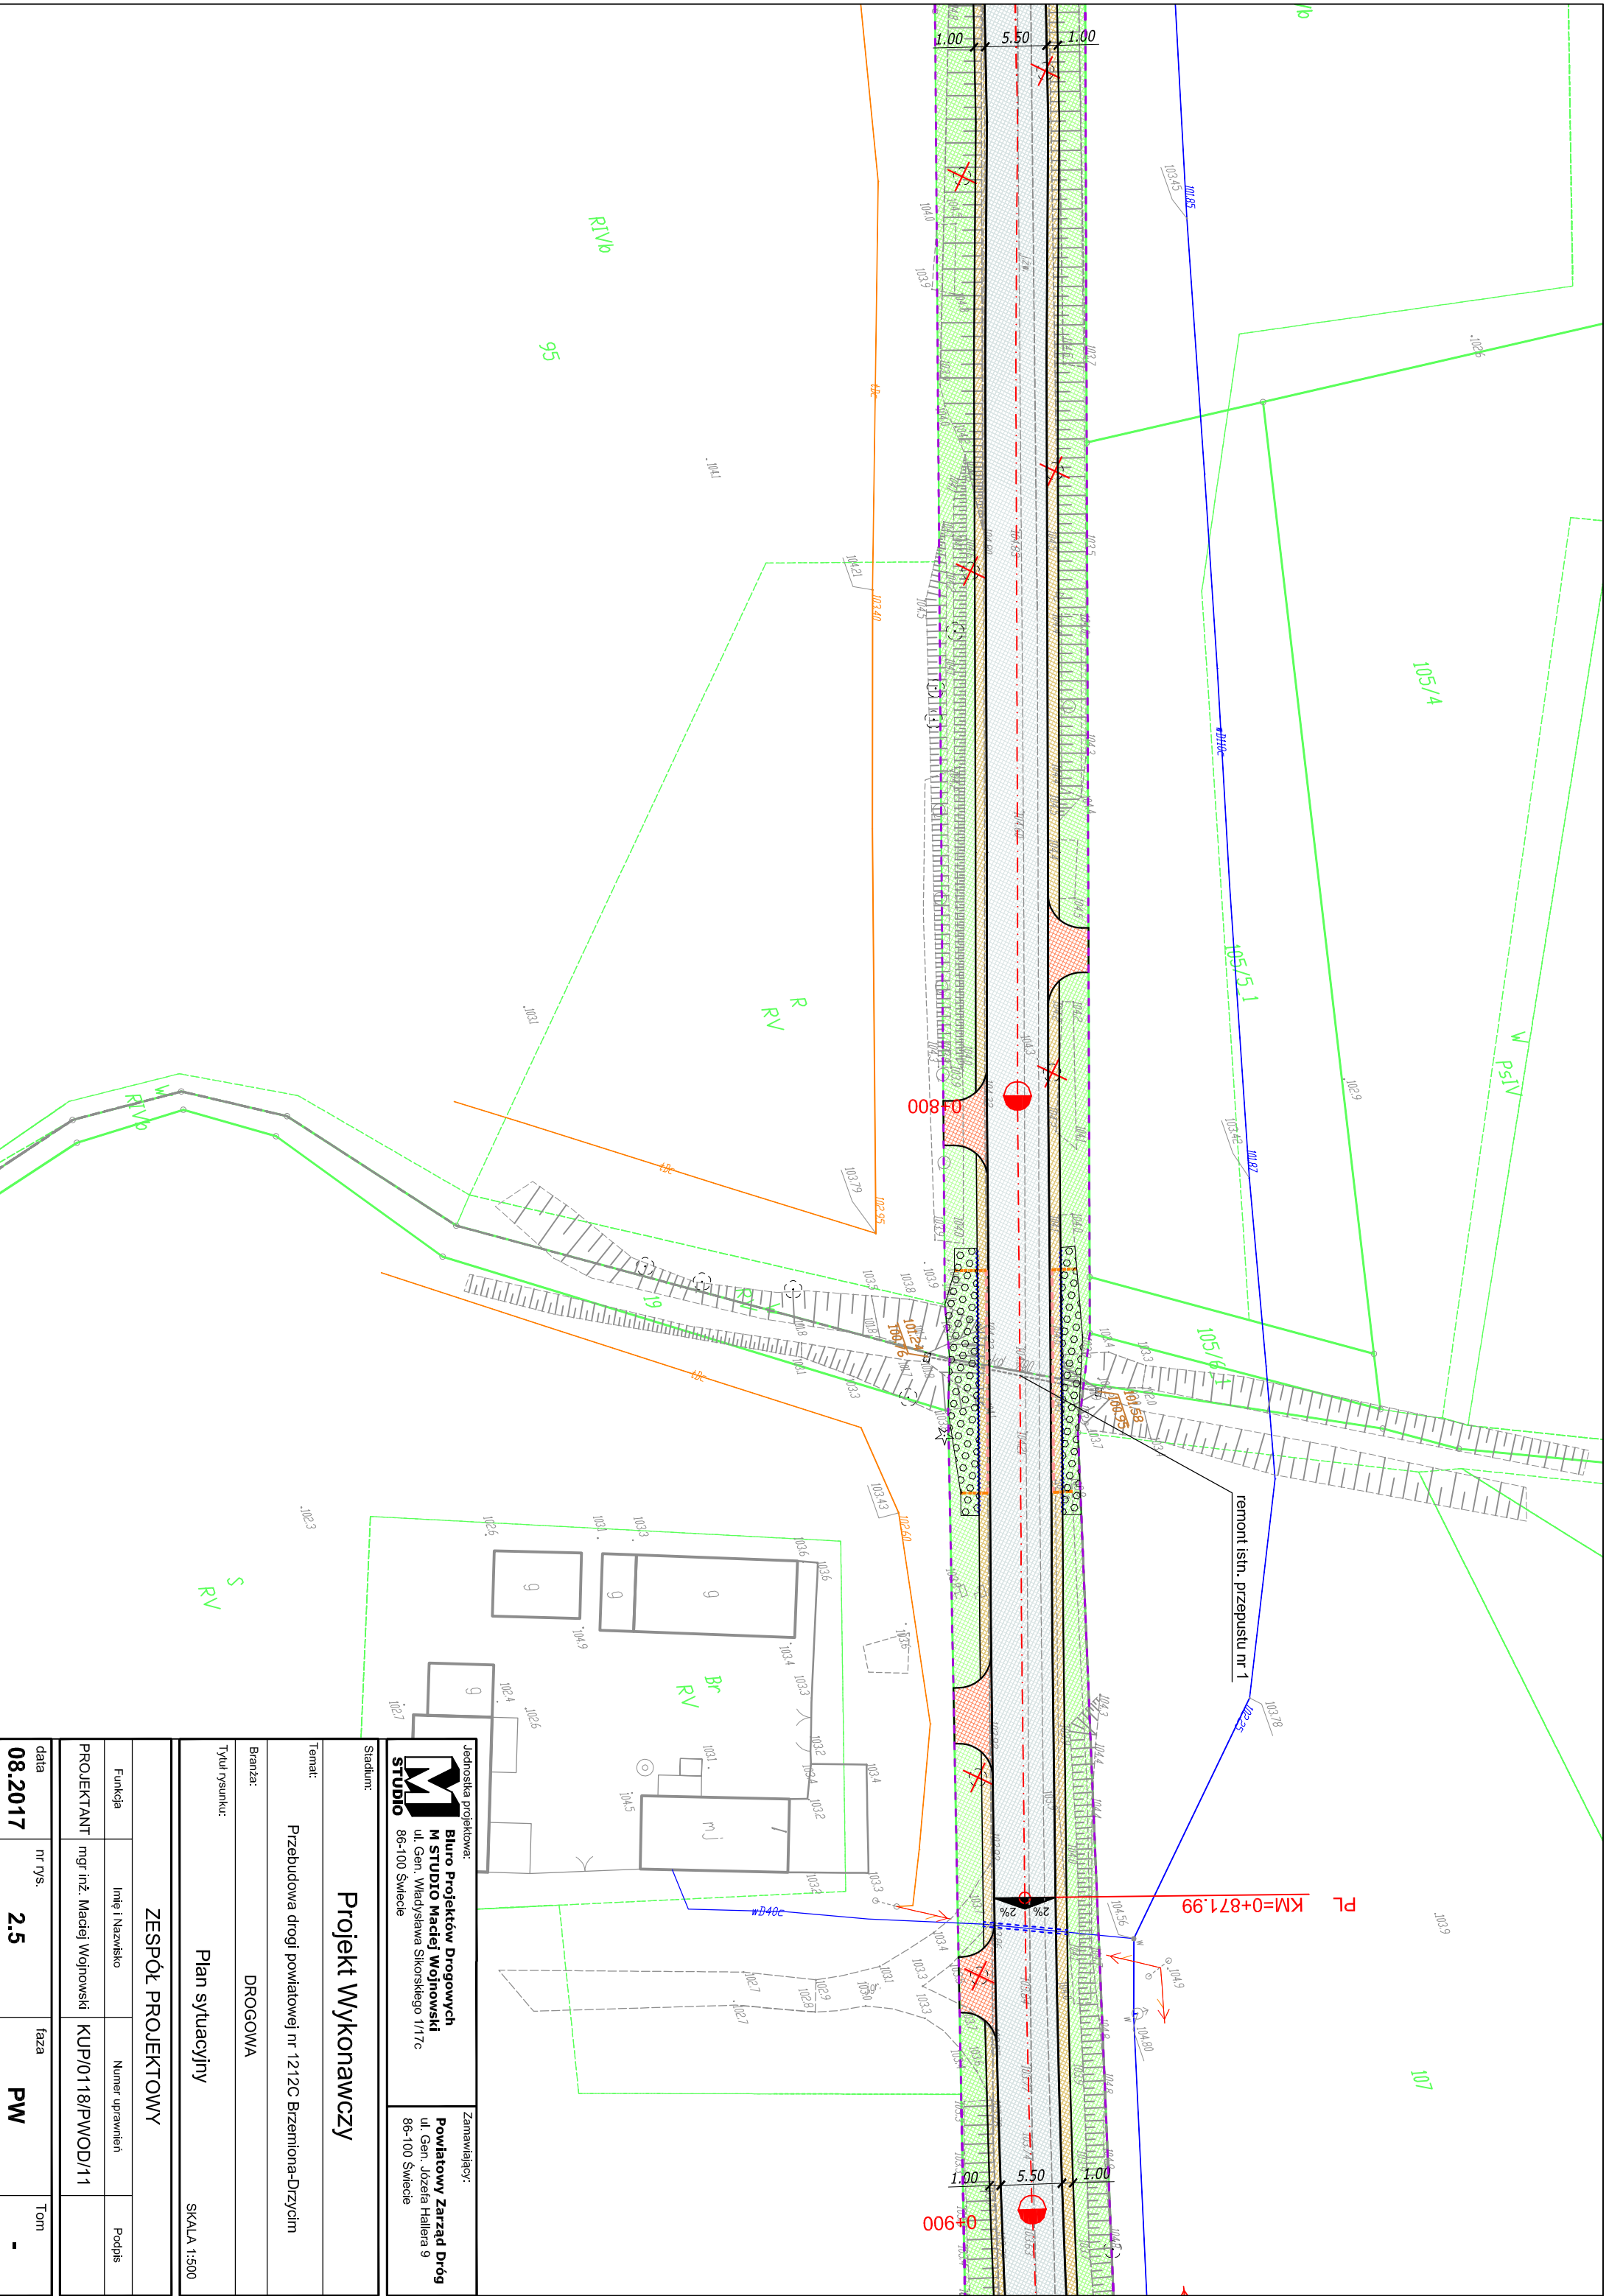


Jednostka projektowa:  
**Biuro Projektów Drogowych**  
**M STUDIO Maciej Wojnowski**  
 ul. Gen. Władysława Sikorskiego 1/17c  
 86-100 Świecie  
**STUDIO**

Zamawiający:  
**Powiatowy Zarząd Dróg**  
 ul. Gen. Józefa Hallera 9  
 86-100 Świecie

**Projekt Wykonawczy**  
 Stadium:  
 Temat:  
 Przebudowa drogi powiatowej nr 1212C Brzemiona-Drzycim  
 Branża:  
 DROGOWA  
 Tytuł rysunku:  
 Plan sytuacyjny  
 SKALA 1:500  
**ZESPÓŁ PROJEKTOWY**


Funkcja	Imię i Nazwisko	Numer uprawnień	Podpis
PROJEKTANT	mgr inż. Maciej Wojnowski	KUP/0118/PWOD/11	
data	nr rys.	faza	Tom
08.2017	2.5	PW	-

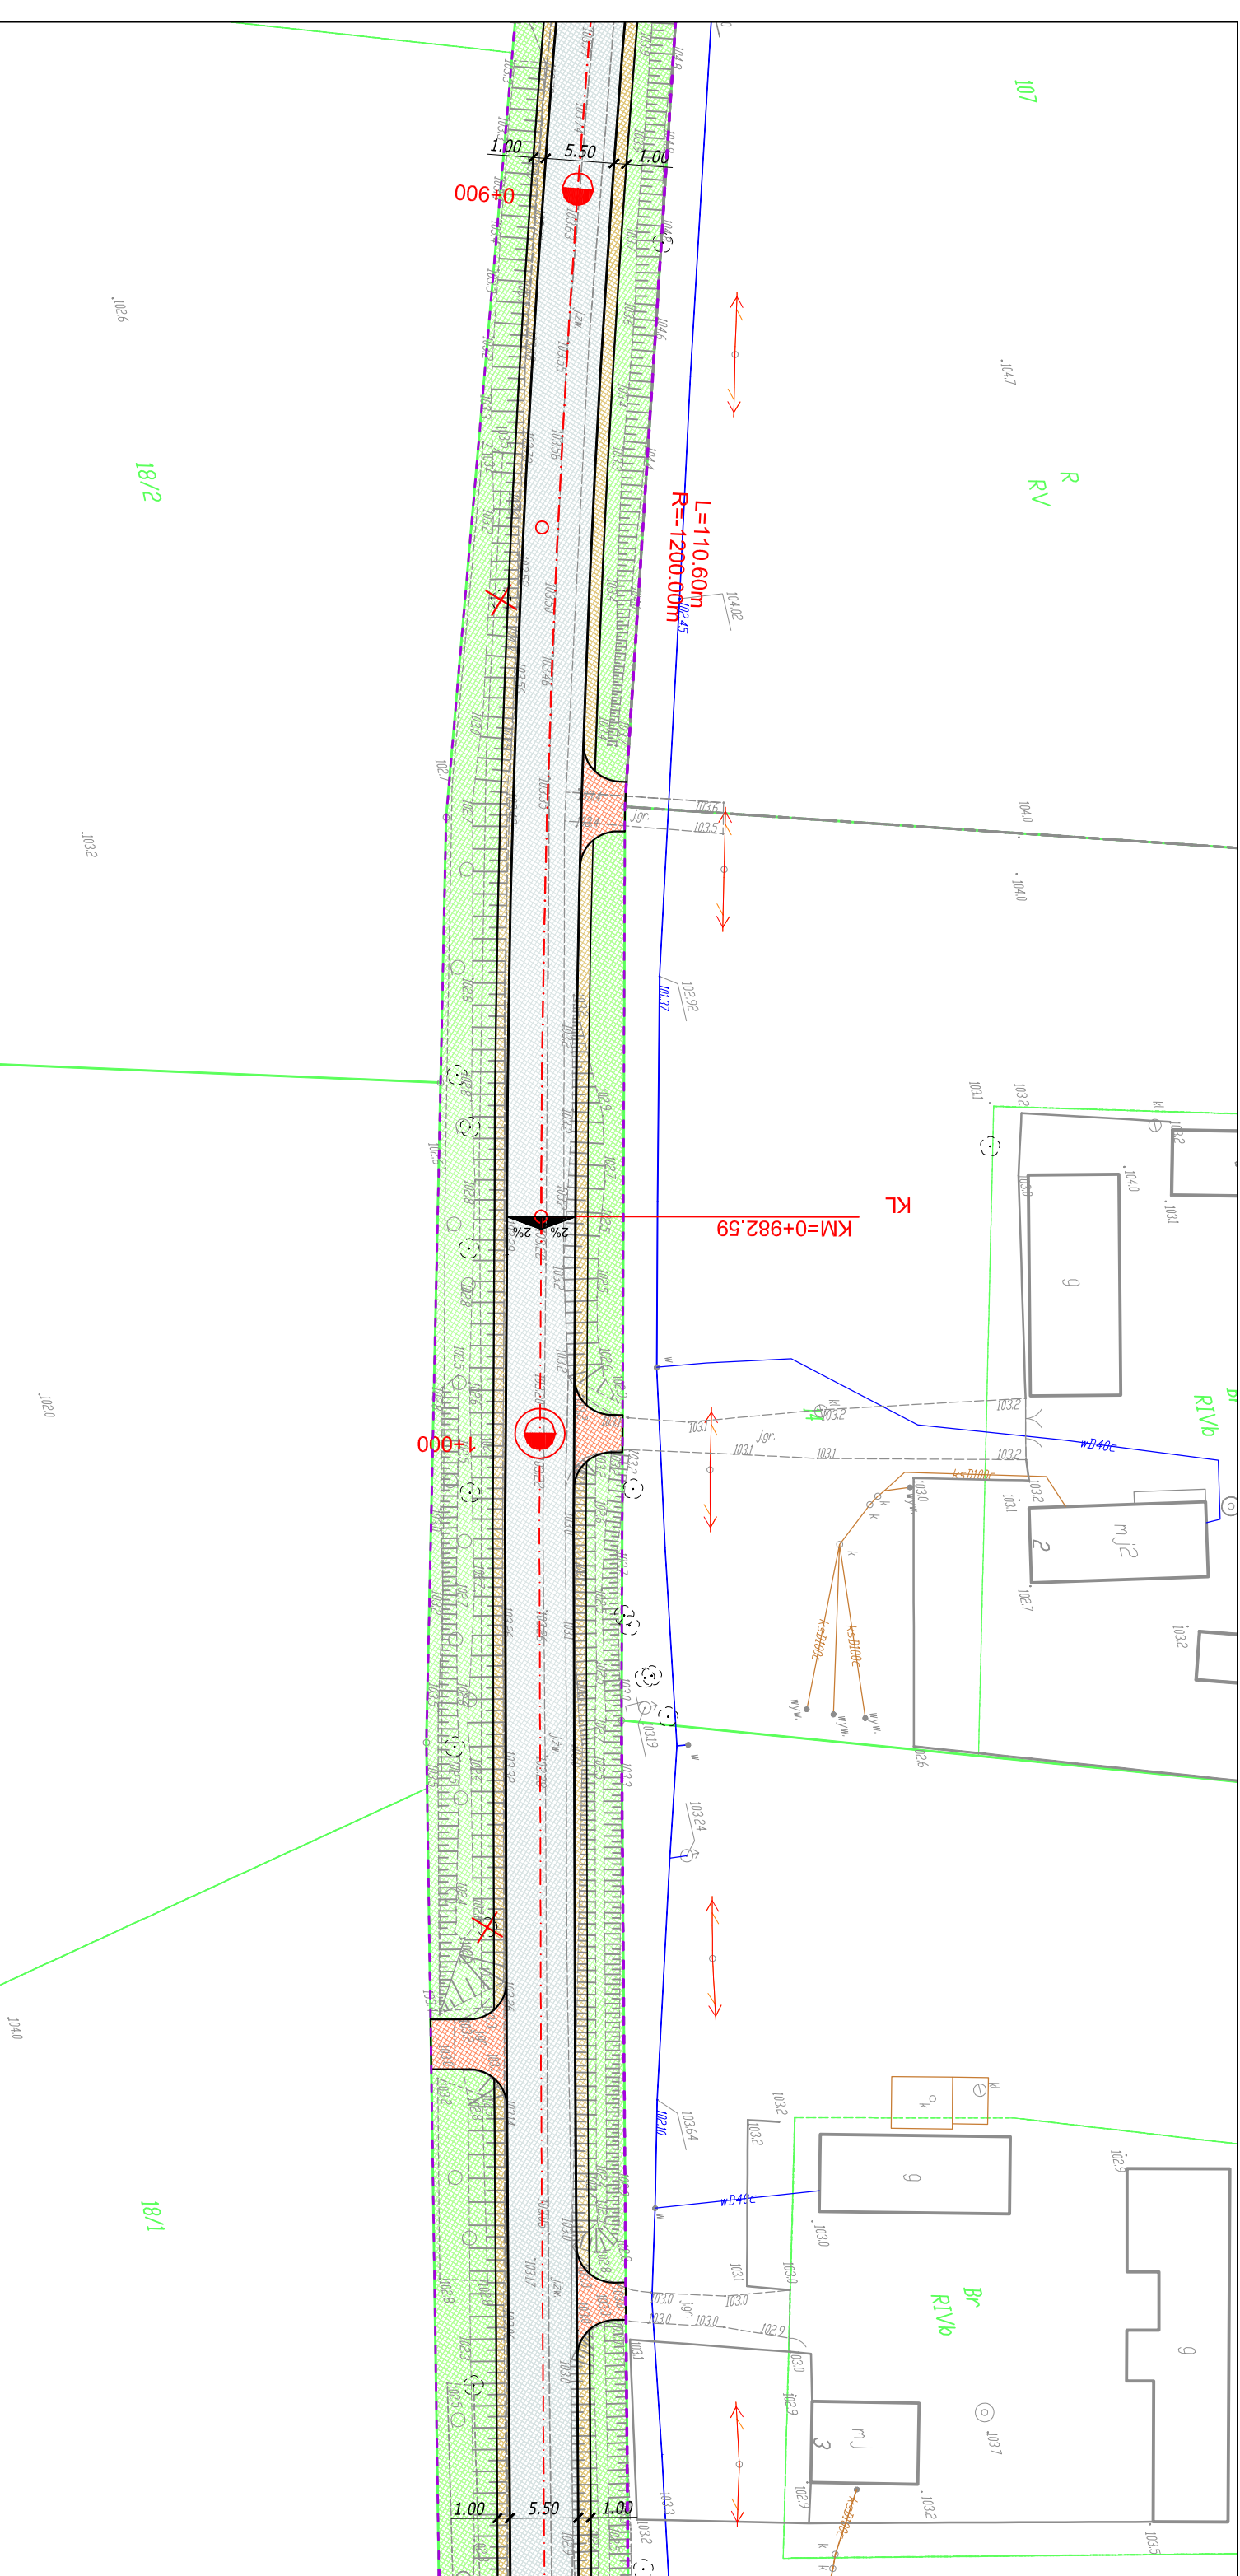

Jednostka projektowa: <b>Biuro Projektów Drogowych</b> <b>M STUDIO Maciej Wojnowski</b> ul. Gen. Władysława Sikorskiego 1/17c 86-100 Świecie		Zamawiający: <b>Powiatowy Zarząd Dróg</b> ul. Gen. Józefa Hallera 9 86-100 Świecie	
--	--	---	--

<b>Projekt Wykonawczy</b>			
Stadium: J14.0			
Temat: Przebudowa drogi powiatowej nr 1212C Brzemiona-Drzyćm			
Branża: DROGOWA			
Tytuł rysunku: Plan sytuacyjny			
SKALA 1:500			

<b>ZESPÓŁ PROJEKTOWY</b>			
Funkcja	Imię i Nazwisko	Numer uprawnień	Podpis
PROJEKTANT	mgr inż. Maciej Wojnowski	KUP/0118/PWOD/11	
data	nr rys.	faza	Tom
08.2017	2.6	PW	-

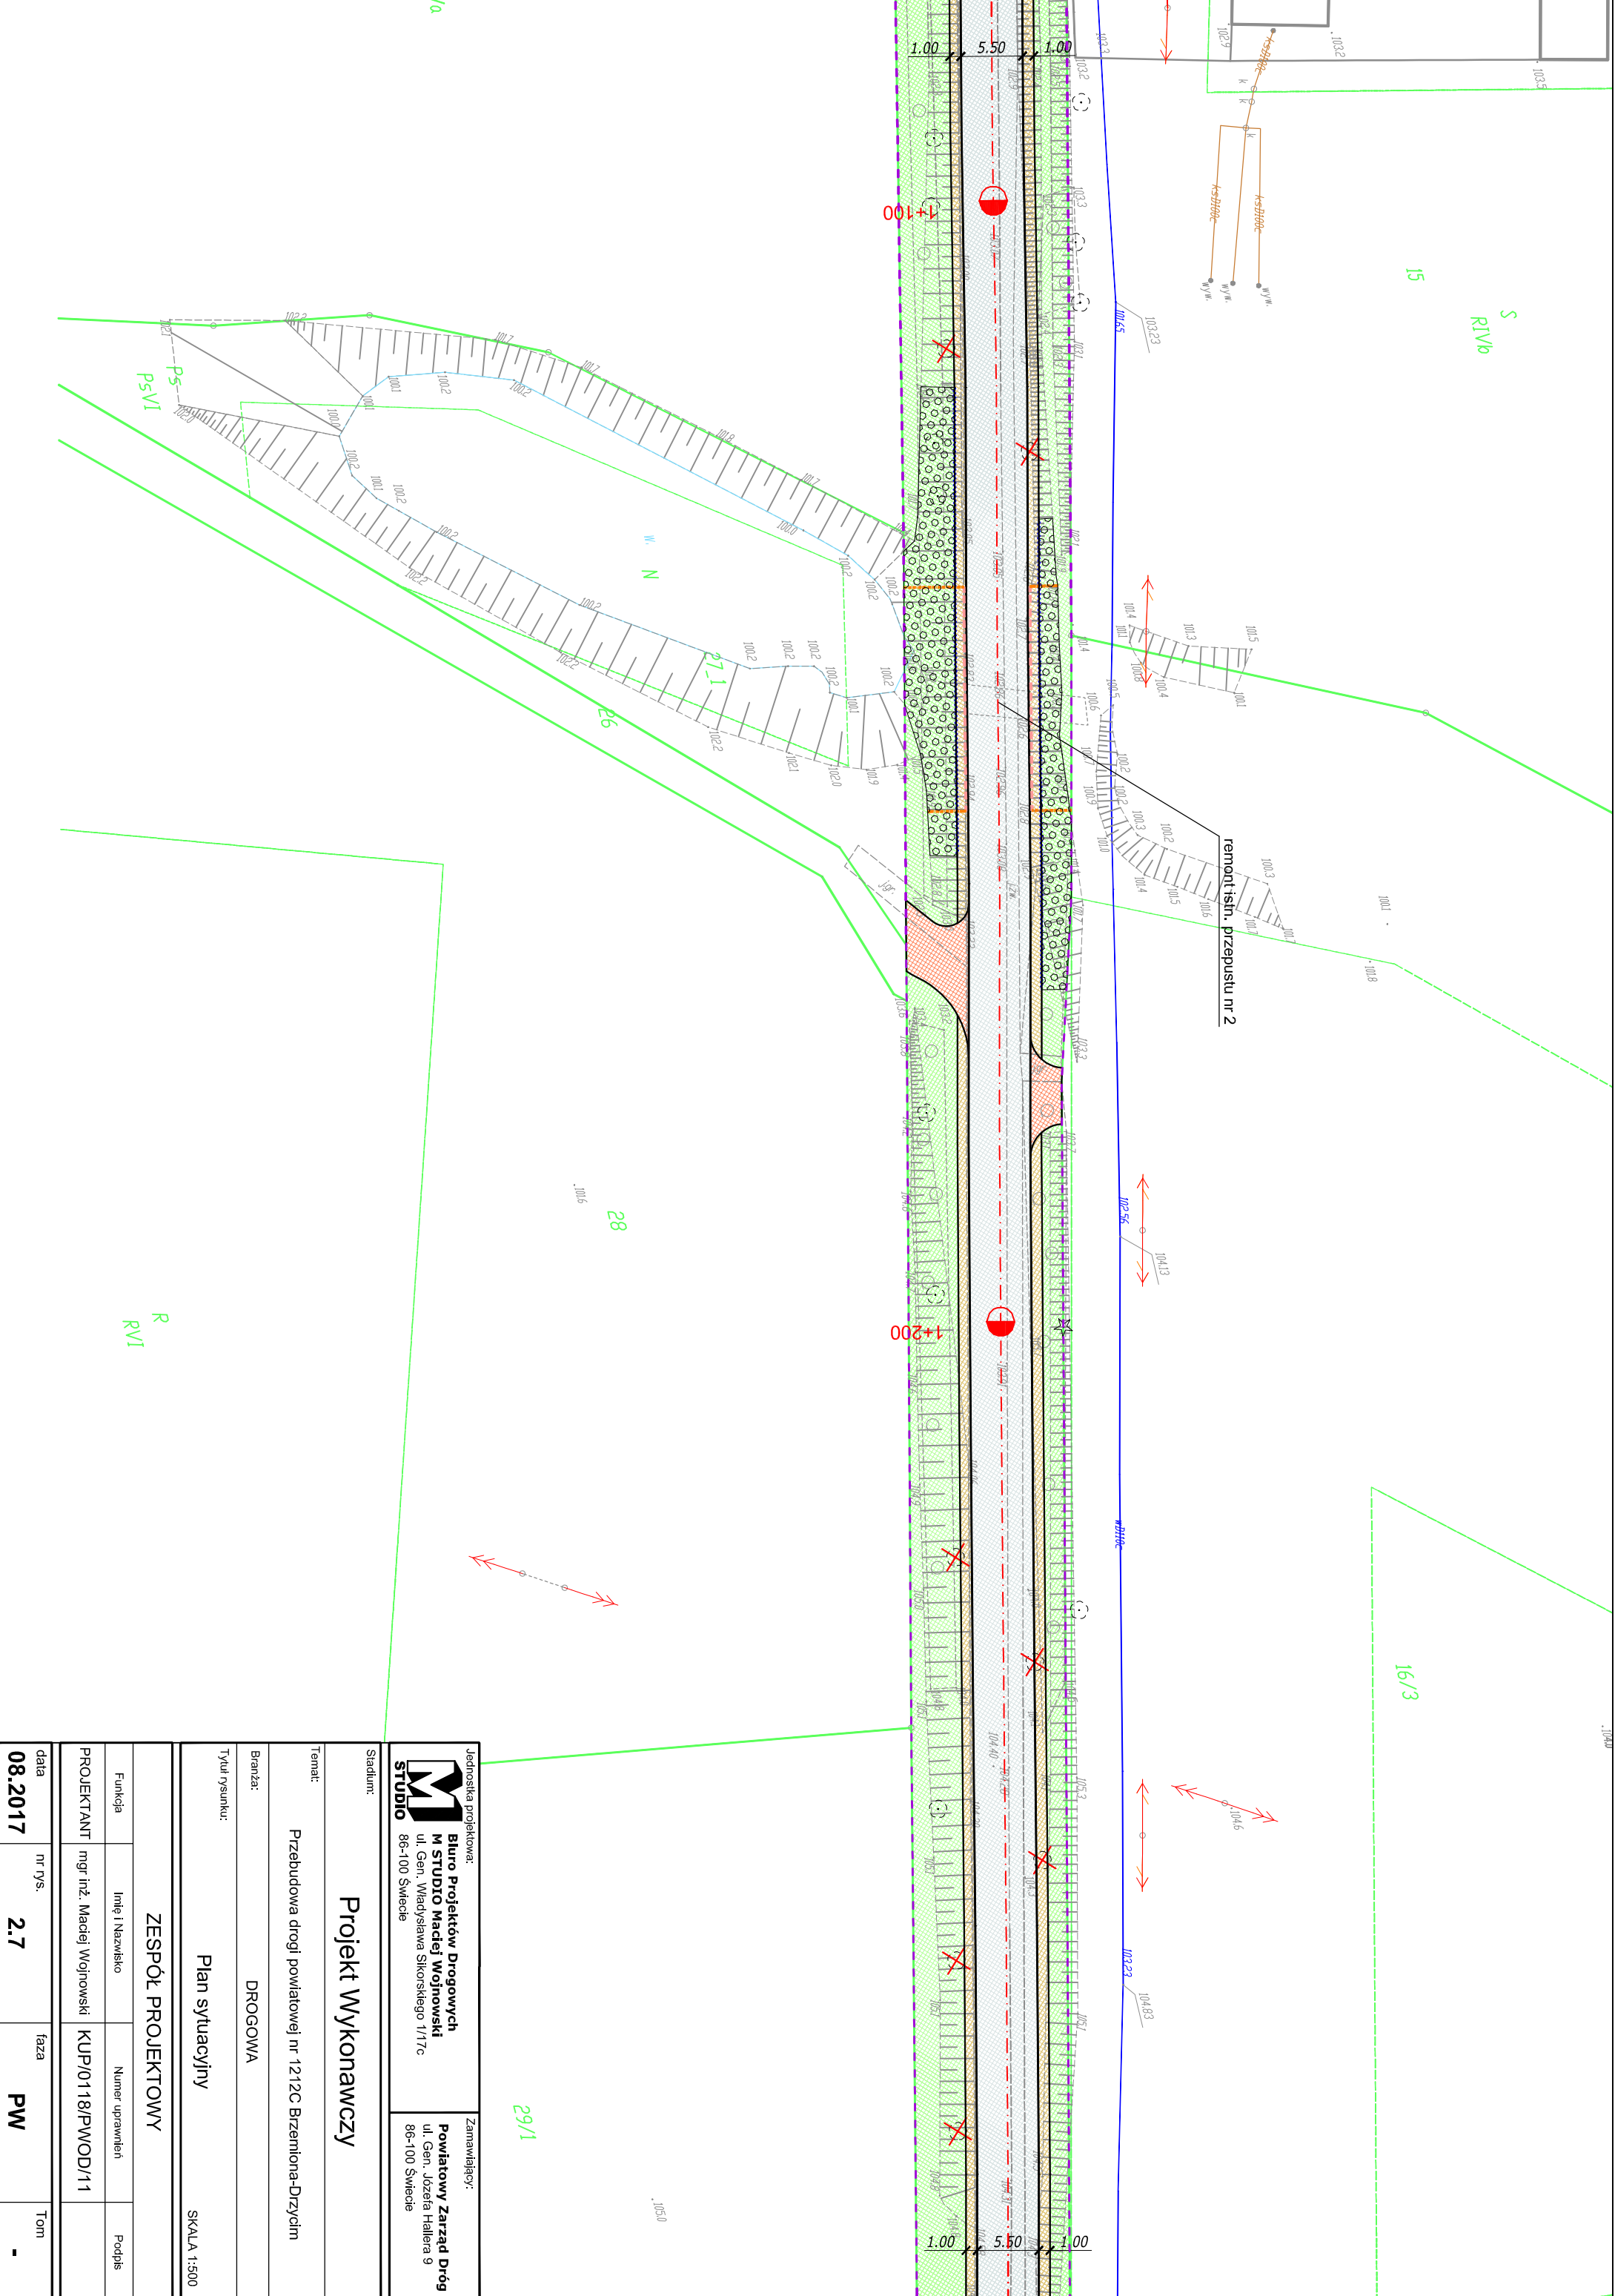

Jednostka projektowa:  
**Biuro Projektów Drogowych**  
**M STUDIO Maciej Wojnowski**  
 ul. Gen. Władysława Sikorskiego 1/17c  
 86-100 Świecie

Zamawiający:  
**Powiatowy Zarząd Dróg**  
 ul. Gen. Józefa Hallera 9  
 86-100 Świecie

**Projekt Wykonawczy**

Stadlum:  
**Projekt Wykonawczy**

Temat:  
 Przebudowa drogi powiatowej nr 1212C Brzemiona-Drzyżym

Branża:  
 DROGOWA

Tytuł rysunku:  
 Plan sytuacyjny


SKALA 1:500

**ZESPÓŁ PROJEKTOWY**

Funkcja	Imię i Nazwisko	Numer uprawnień	Podpis
PROJEKTANT	mgr inż. Maciej Wojnowski	KUP/0118/PWOD/11	

data	nr rys.	faza	Tom
08.2017	2.7	PW	-



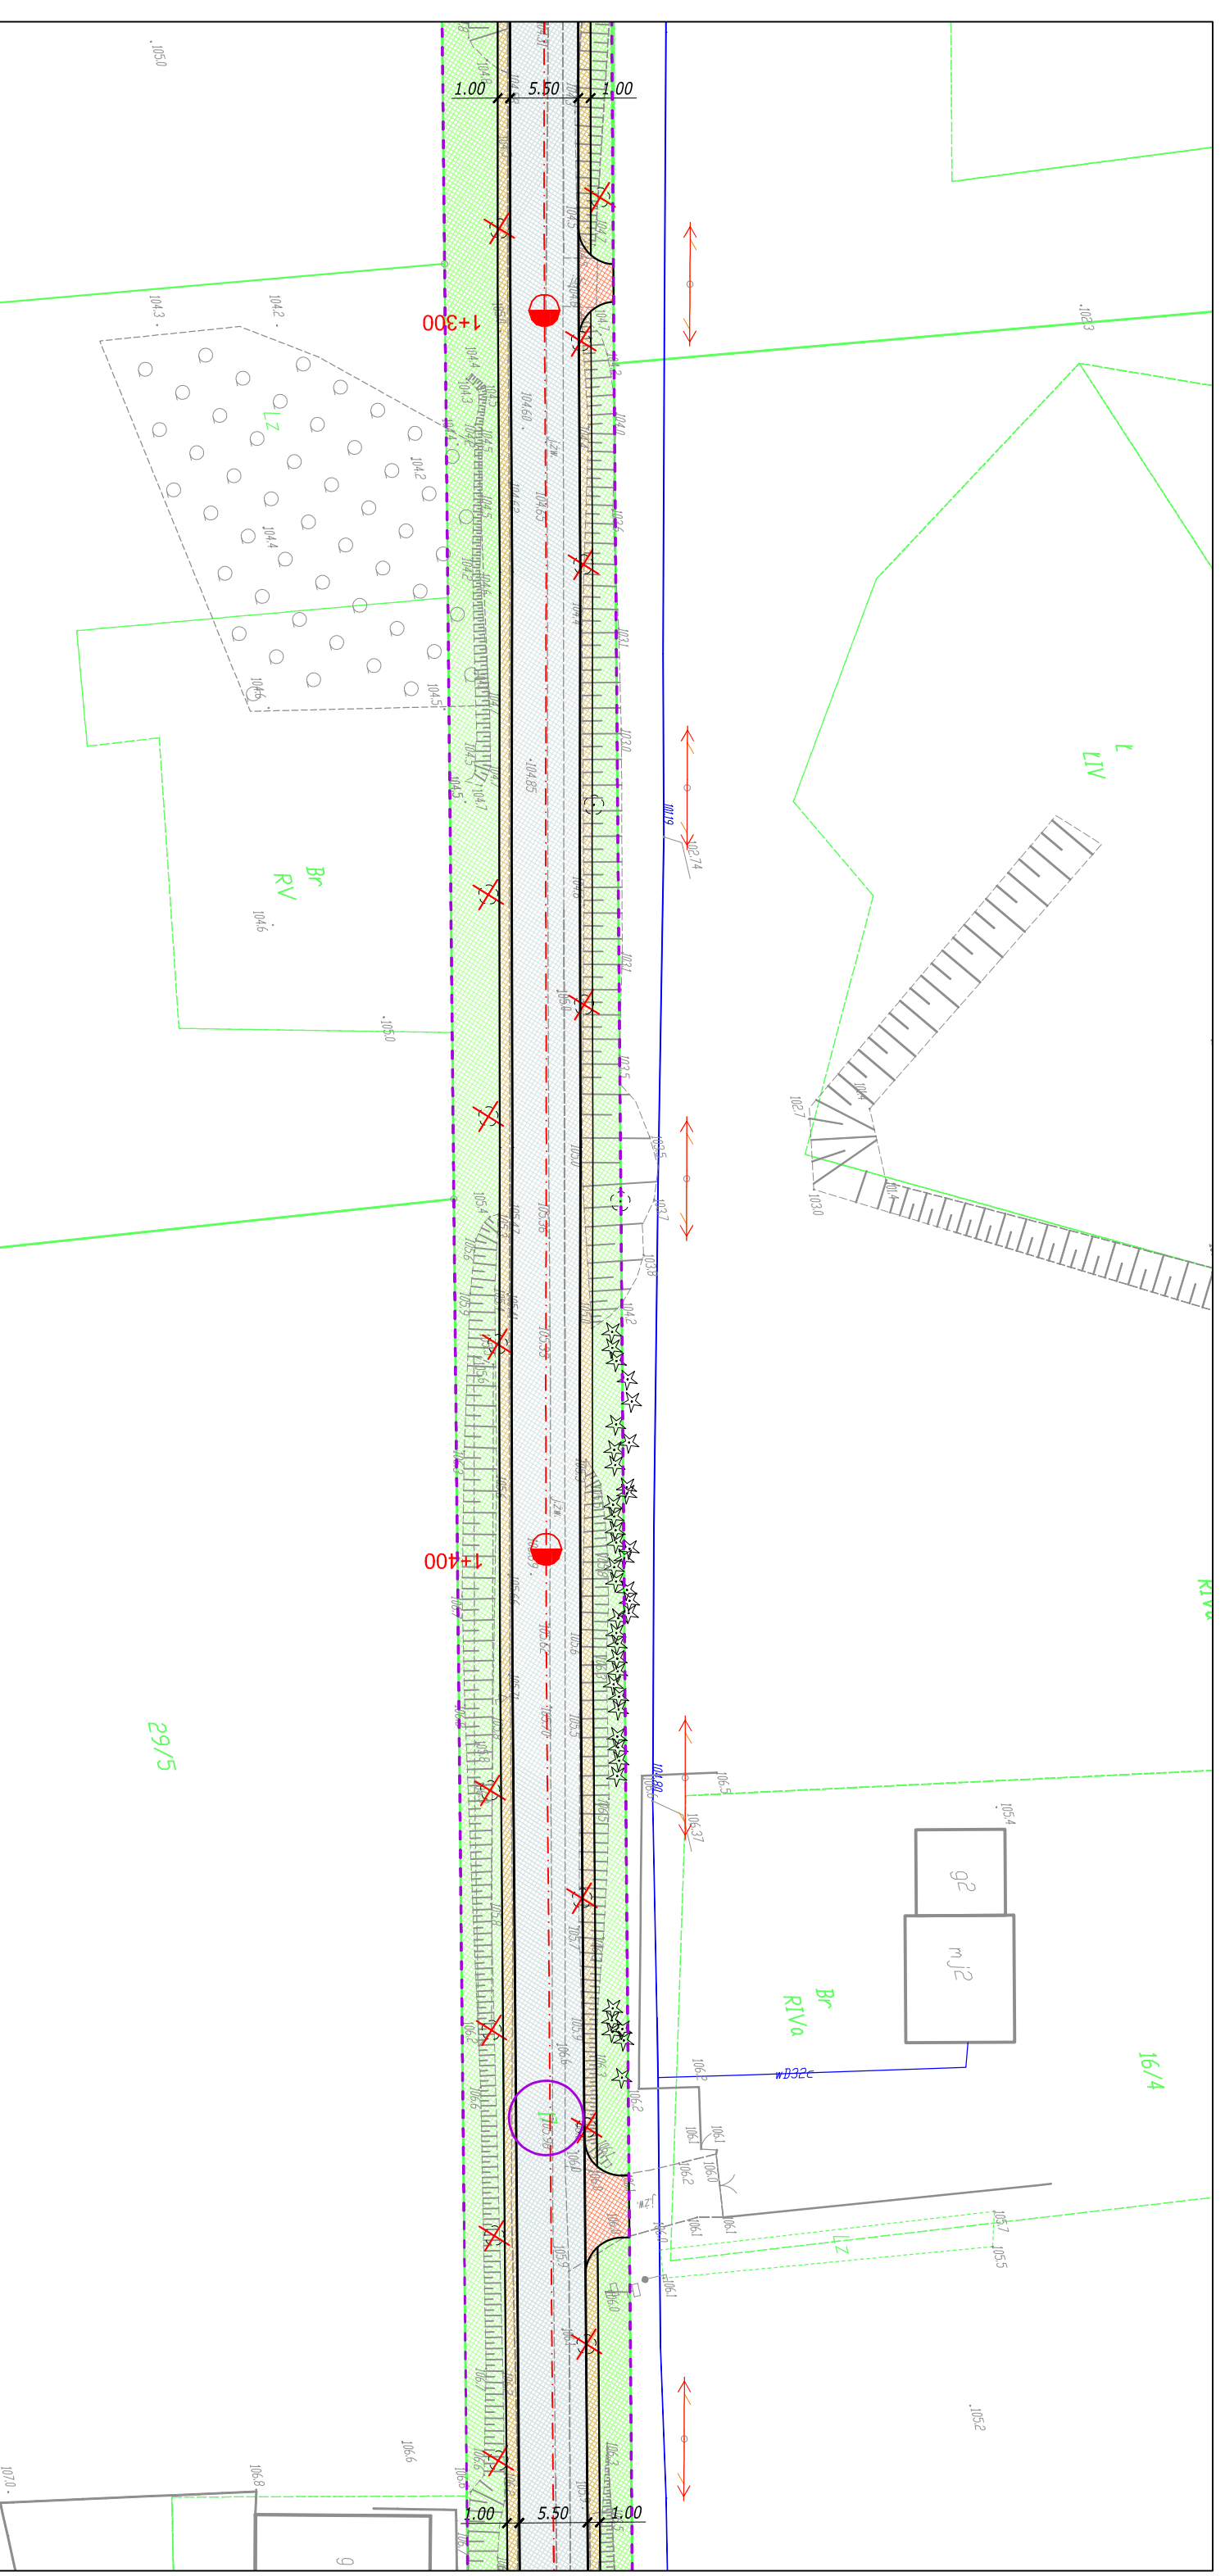



29/2.1


29/5


16/4


Jednostka projektowa: <b>STUDIO</b>		Zamawiający: <b>Powiatowy Zarząd Dróg</b> ul. Gen. Józefa Hallera 9 86-100 Świecie	
Biuro Projektów Drogowych <b>M STUDIO Maciej Wojnowski</b> ul. Gen. Władysława Sikorskiego 1/17c 86-100 Świecie			
Stadium: <b>Projekt Wykonawczy</b>			
Temat: Przebudowa drogi powiatowej nr 1212C Brzemiona-Drzycim			
Branża: DROGOWA		Tytuł rysunku: Plan sytuacyjny	
SKALA 1:500			
ZESPÓŁ PROJEKTOWY			
Funkcja	Imię i Nazwisko	Numer uprawnień	Podpis
PROJEKTANT	mgr inż. Maciej Wojnowski	KUP/0118/PWOD/11	
data	nr rys.	faza	Tom
08.2017	2.8	PW	-

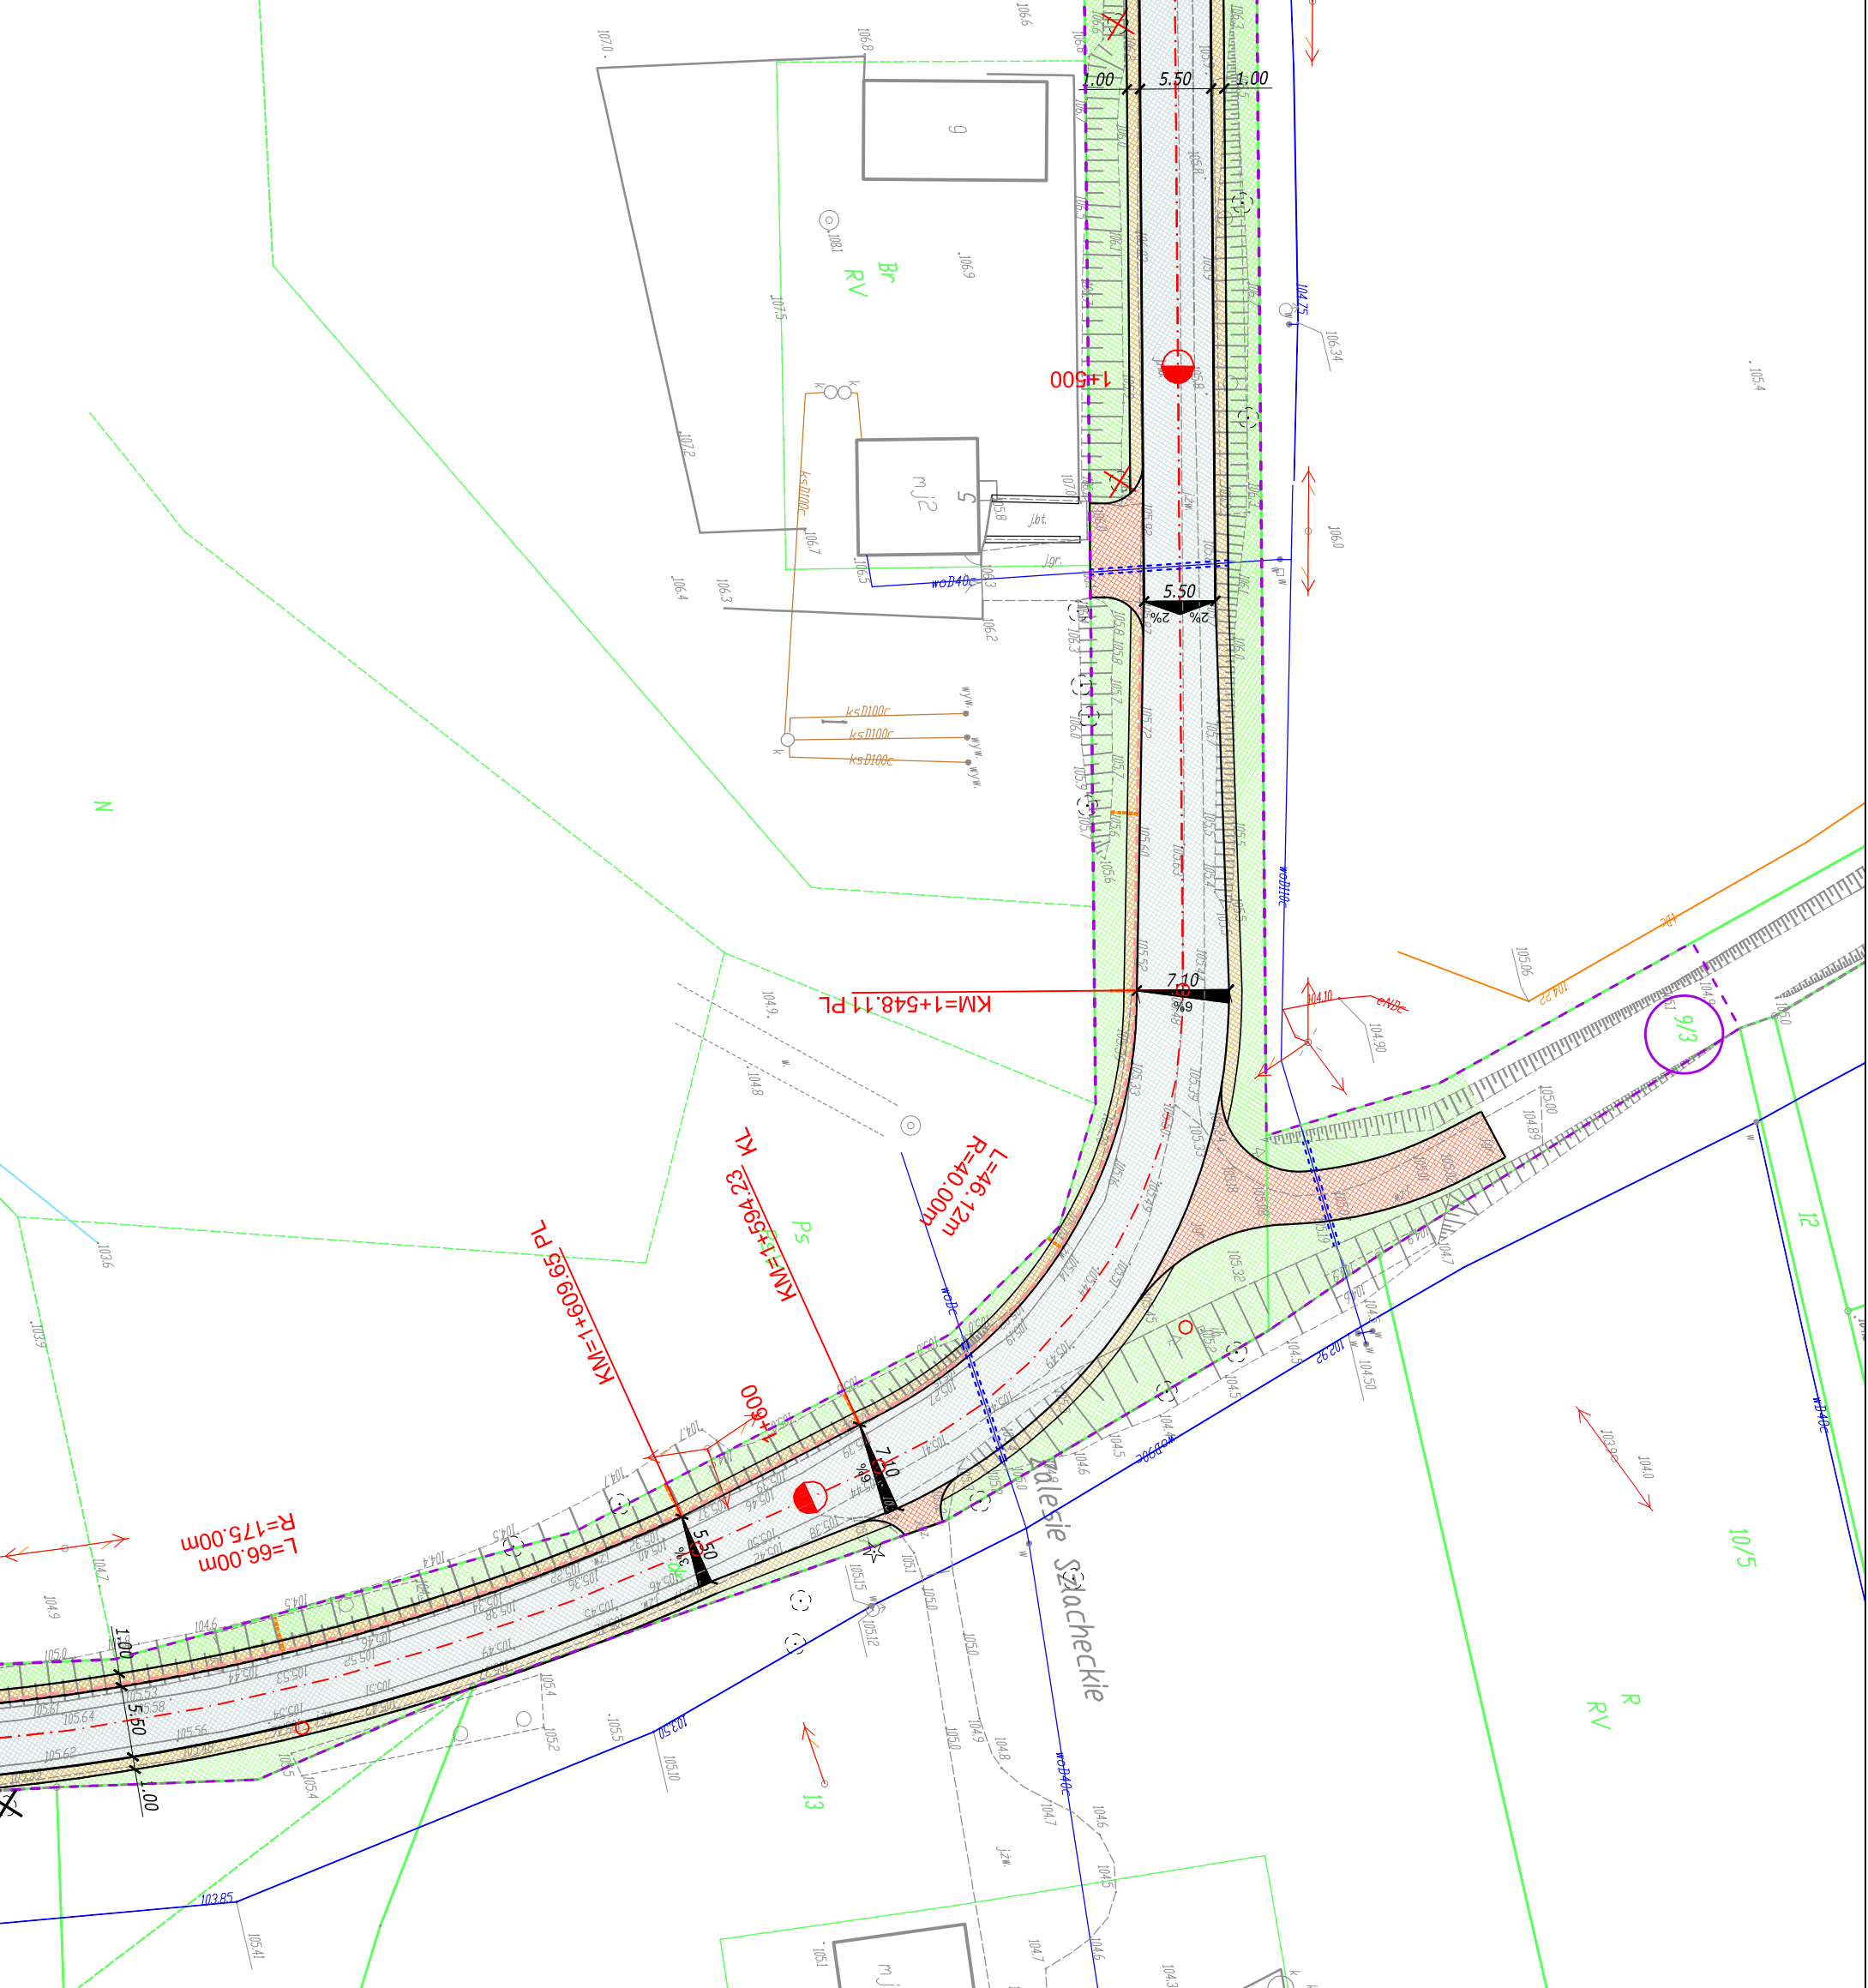


Jednostka projektowa:		Zamawiający:	
 <b>M STUDIO</b> Biuro Projektów Drogowych M STUDIO Maciej Wojnowski ul. Gen. Józefa Hallera 9 86-100 Świecie		Powiatowy Zarząd Dróg ul. Gen. Józefa Hallera 9 86-100 Świecie	
Stadium: <b>Projekt Wykonawczy</b>			
Temat: Przebudowa drogi powiatowej nr 1212C Brzemiona-Drzycim			
Branża: DROGOWA			
Tytuł rysunku: Plan sytuacyjny			
SKALA 1:500			
<b>ZESPÓŁ PROJEKTOWY</b>			
Funkcja	Imię i Nazwisko	Numer uprawnień	Podpis
PROJEKTANT	mgr inż. Maciej Wojnowski	KUP/0118/PWOD/11	
data	nr rys.	faza	Tom
08.2017	2.9	PW	-

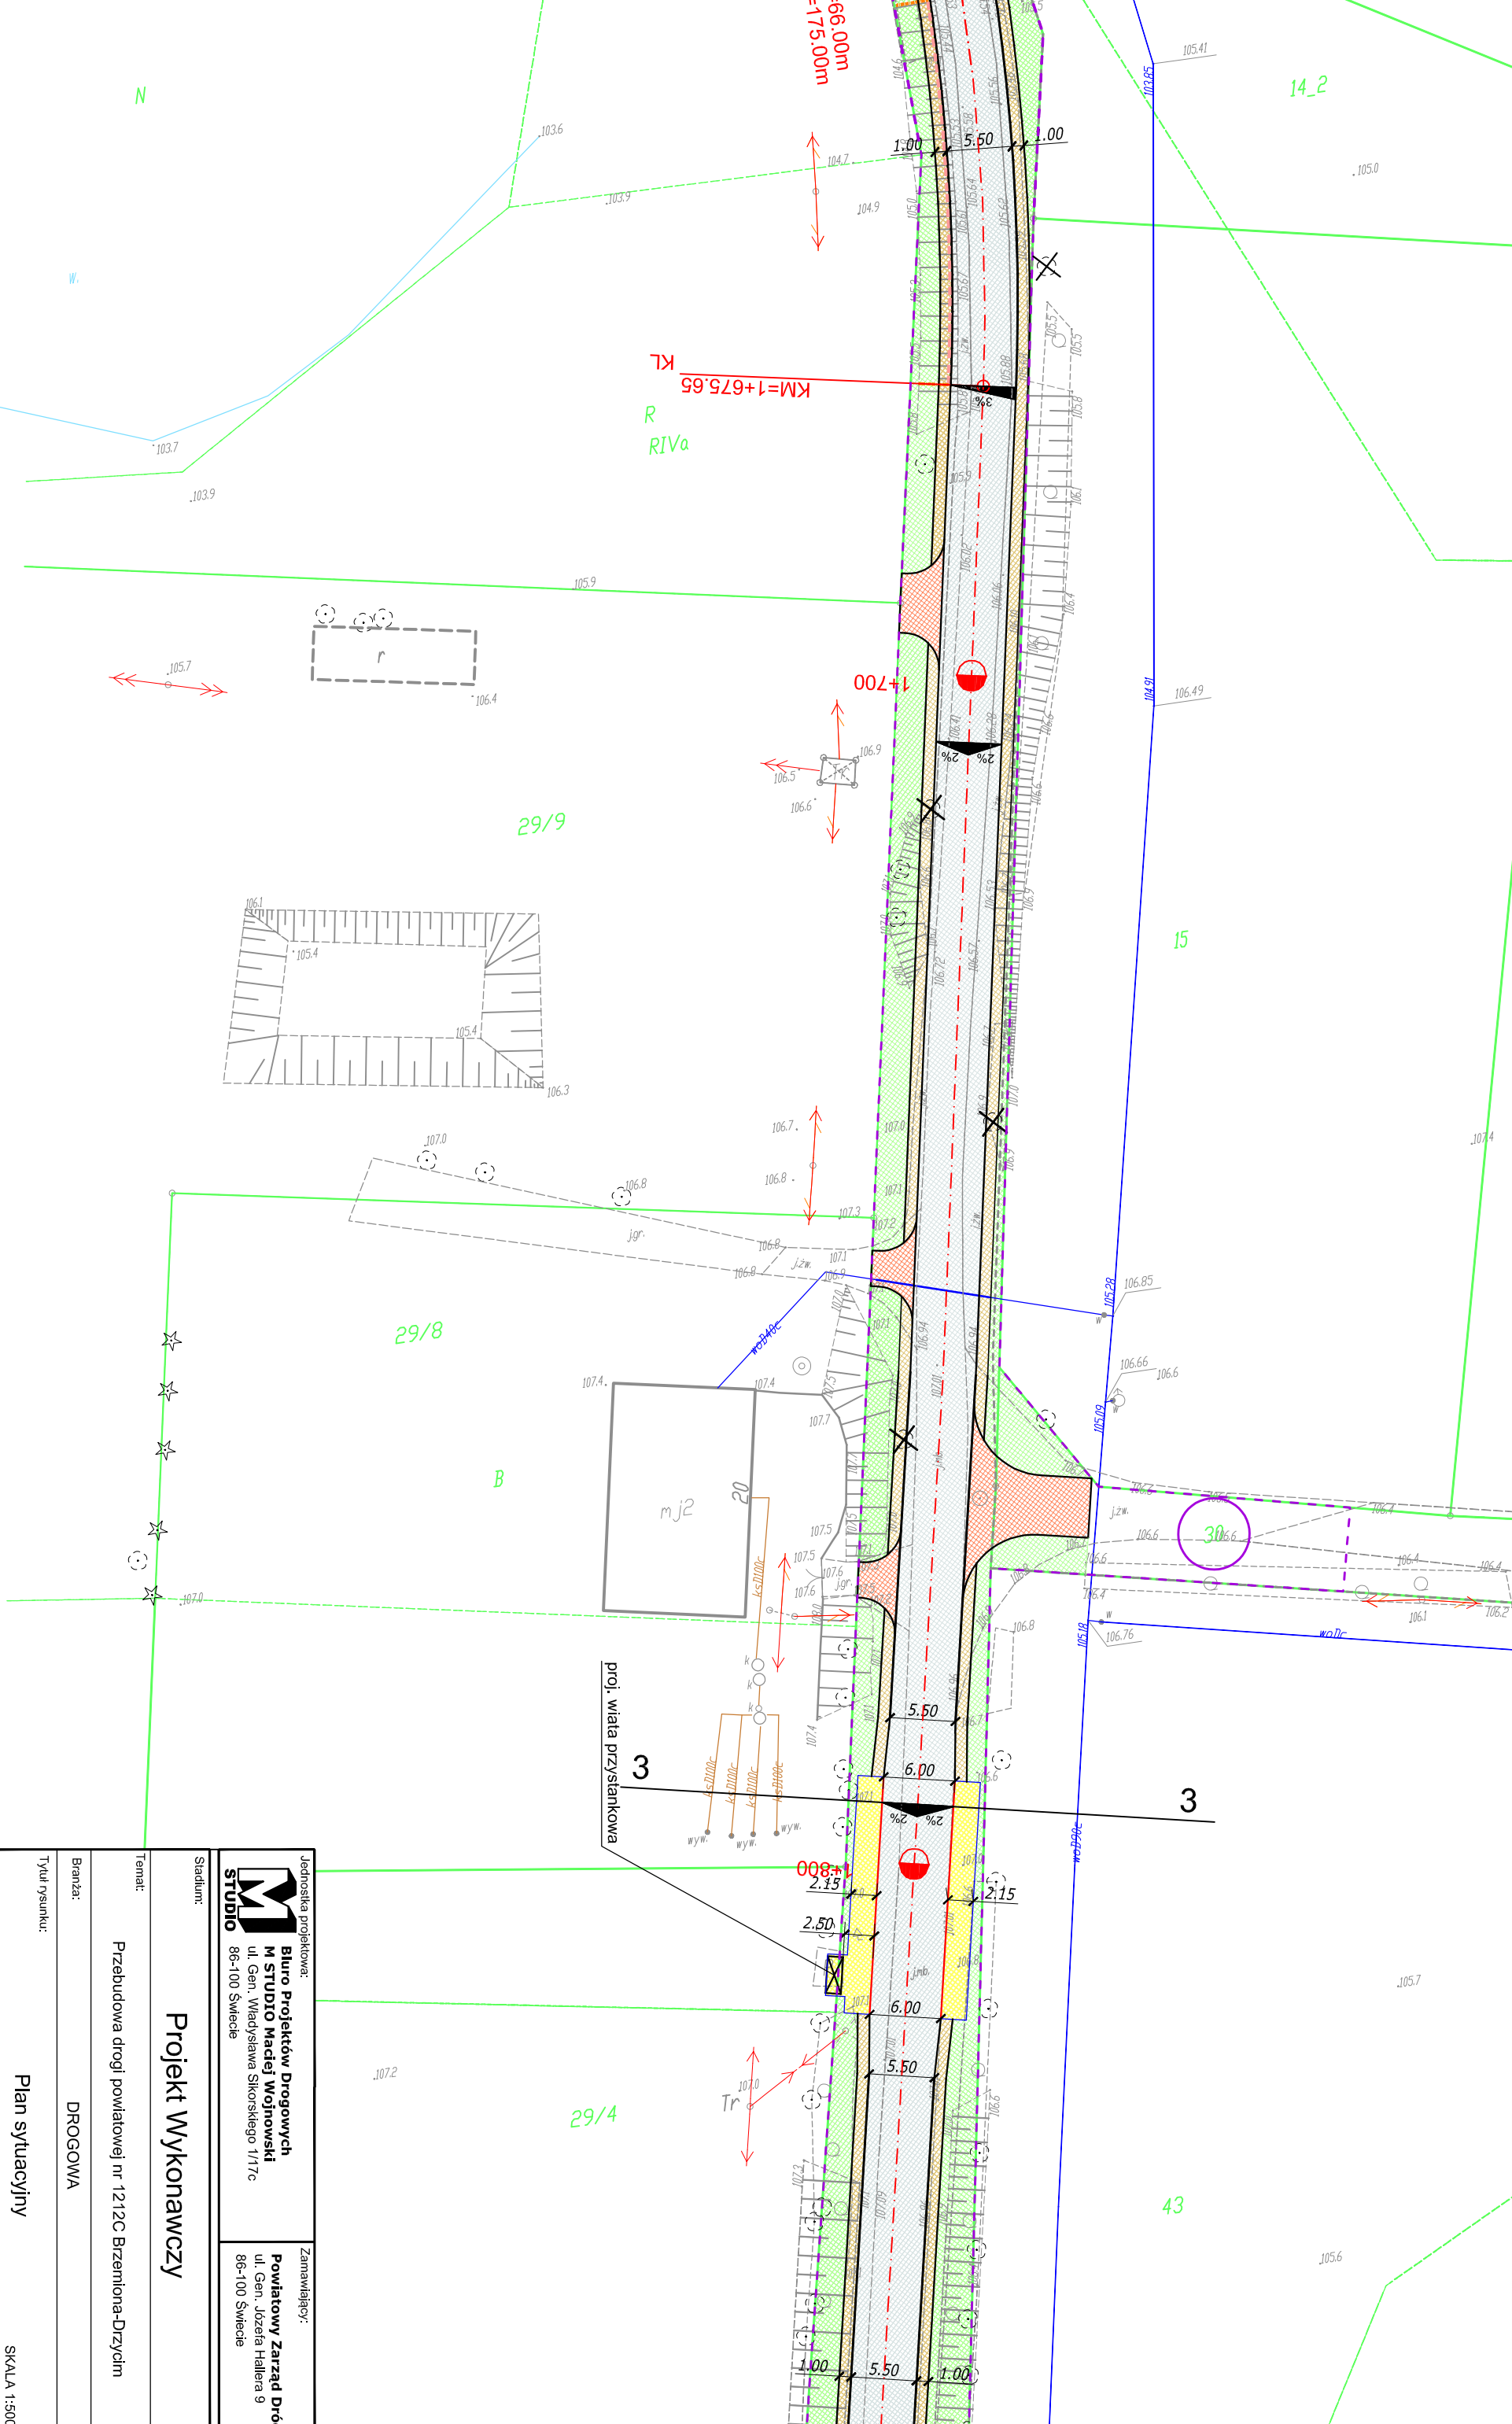

 Jednostka projektowa: <b>Biuro Projektów Drogowych          M STUDIO Maciej Wojnowski</b> ul. Gen. Władysława Sikorskiego 1/17c 86-100 Swiecie			Zamawiający: <b>Powiatowy Zarząd Dróg</b> ul. Gen. Józefa Hallera 9 86-100 Swiecie		
<b>Projekt Wykonawczy</b>					
Stadium: Stadium:					
Temat: Przebudowa drogi powiatowej nr 1212C Brzemiona-Drzycim					
Branża: DROGOWA					
Tytuł rysunku: Plan sytuacyjny					
SKALA 1:500					
<b>ZESPÓŁ PROJEKTOWY</b>					
Funkcja		Imię i Nazwisko		Numer uprawnień	
PROJEKTANT		mgr inż. Maciej Wojnowski		KUP/0118/PWOD/11	
data		nr rys.		fazza	
08.2017		2.10		PW	
Tom					

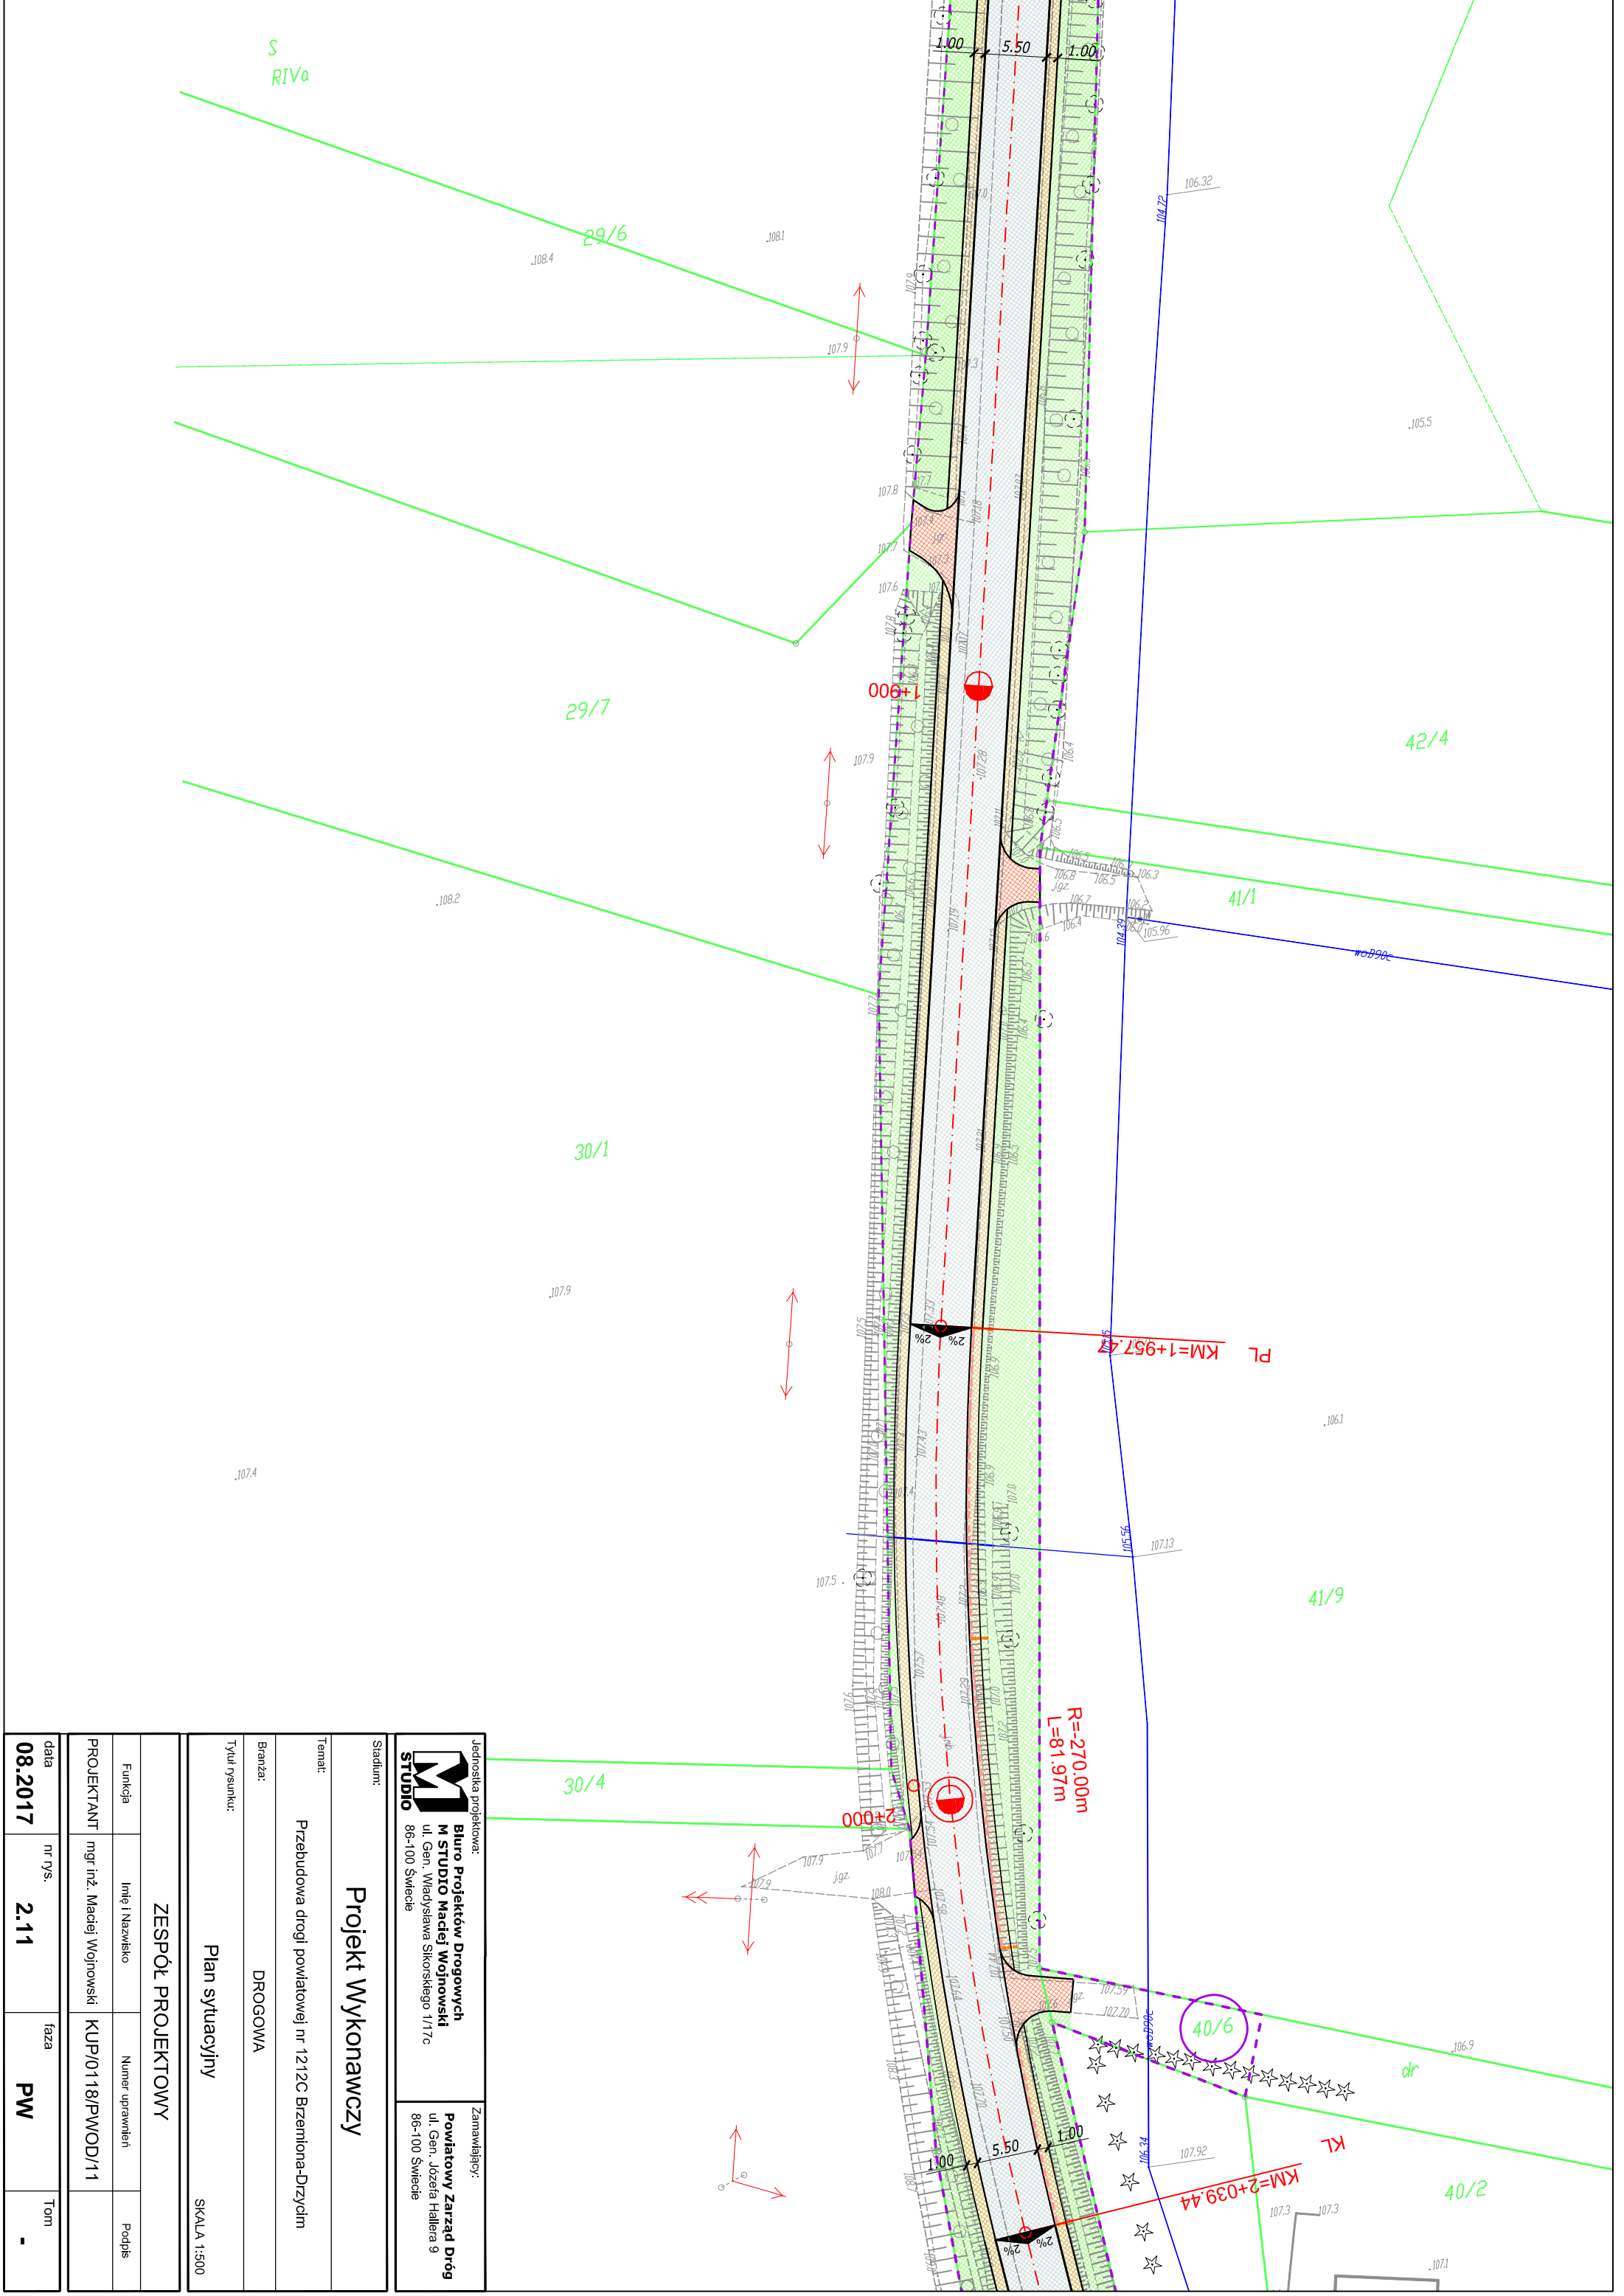


Jednostka projektowa: <b>STUDIO</b>		Zamawiający: <b>Powiatowy Zarząd Dróg</b> ul. Gen. Józefa Hallera 9 86-100 Świecie	
<b>Biuro Projektów Drogowych</b> <b>M STUDIO Maciej Wojnowski</b> ul. Gen. Władysława Sikorskiego 1/17c 86-100 Świecie			
<b>Projekt Wykonawczy</b>			
Stadium:			
Temat: Przebudowa drogi powiatowej nr 1212C Brzemiona-Drzycim			
Branża: DROGOWA			
Tytuł rysunku: Plan sytuacyjny			
SKALA 1:500			
<b>ZESPÓŁ PROJEKTOWY</b>			
Funkcja	Imię i Nazwisko	Numer uprawnień	Podpis
PROJEKTANT	mgr inż. Maciej Wojnowski	KUP/0118/PWOD/11	
data	nr rys.	faza	Tom
08.2017	2.11	PW	-

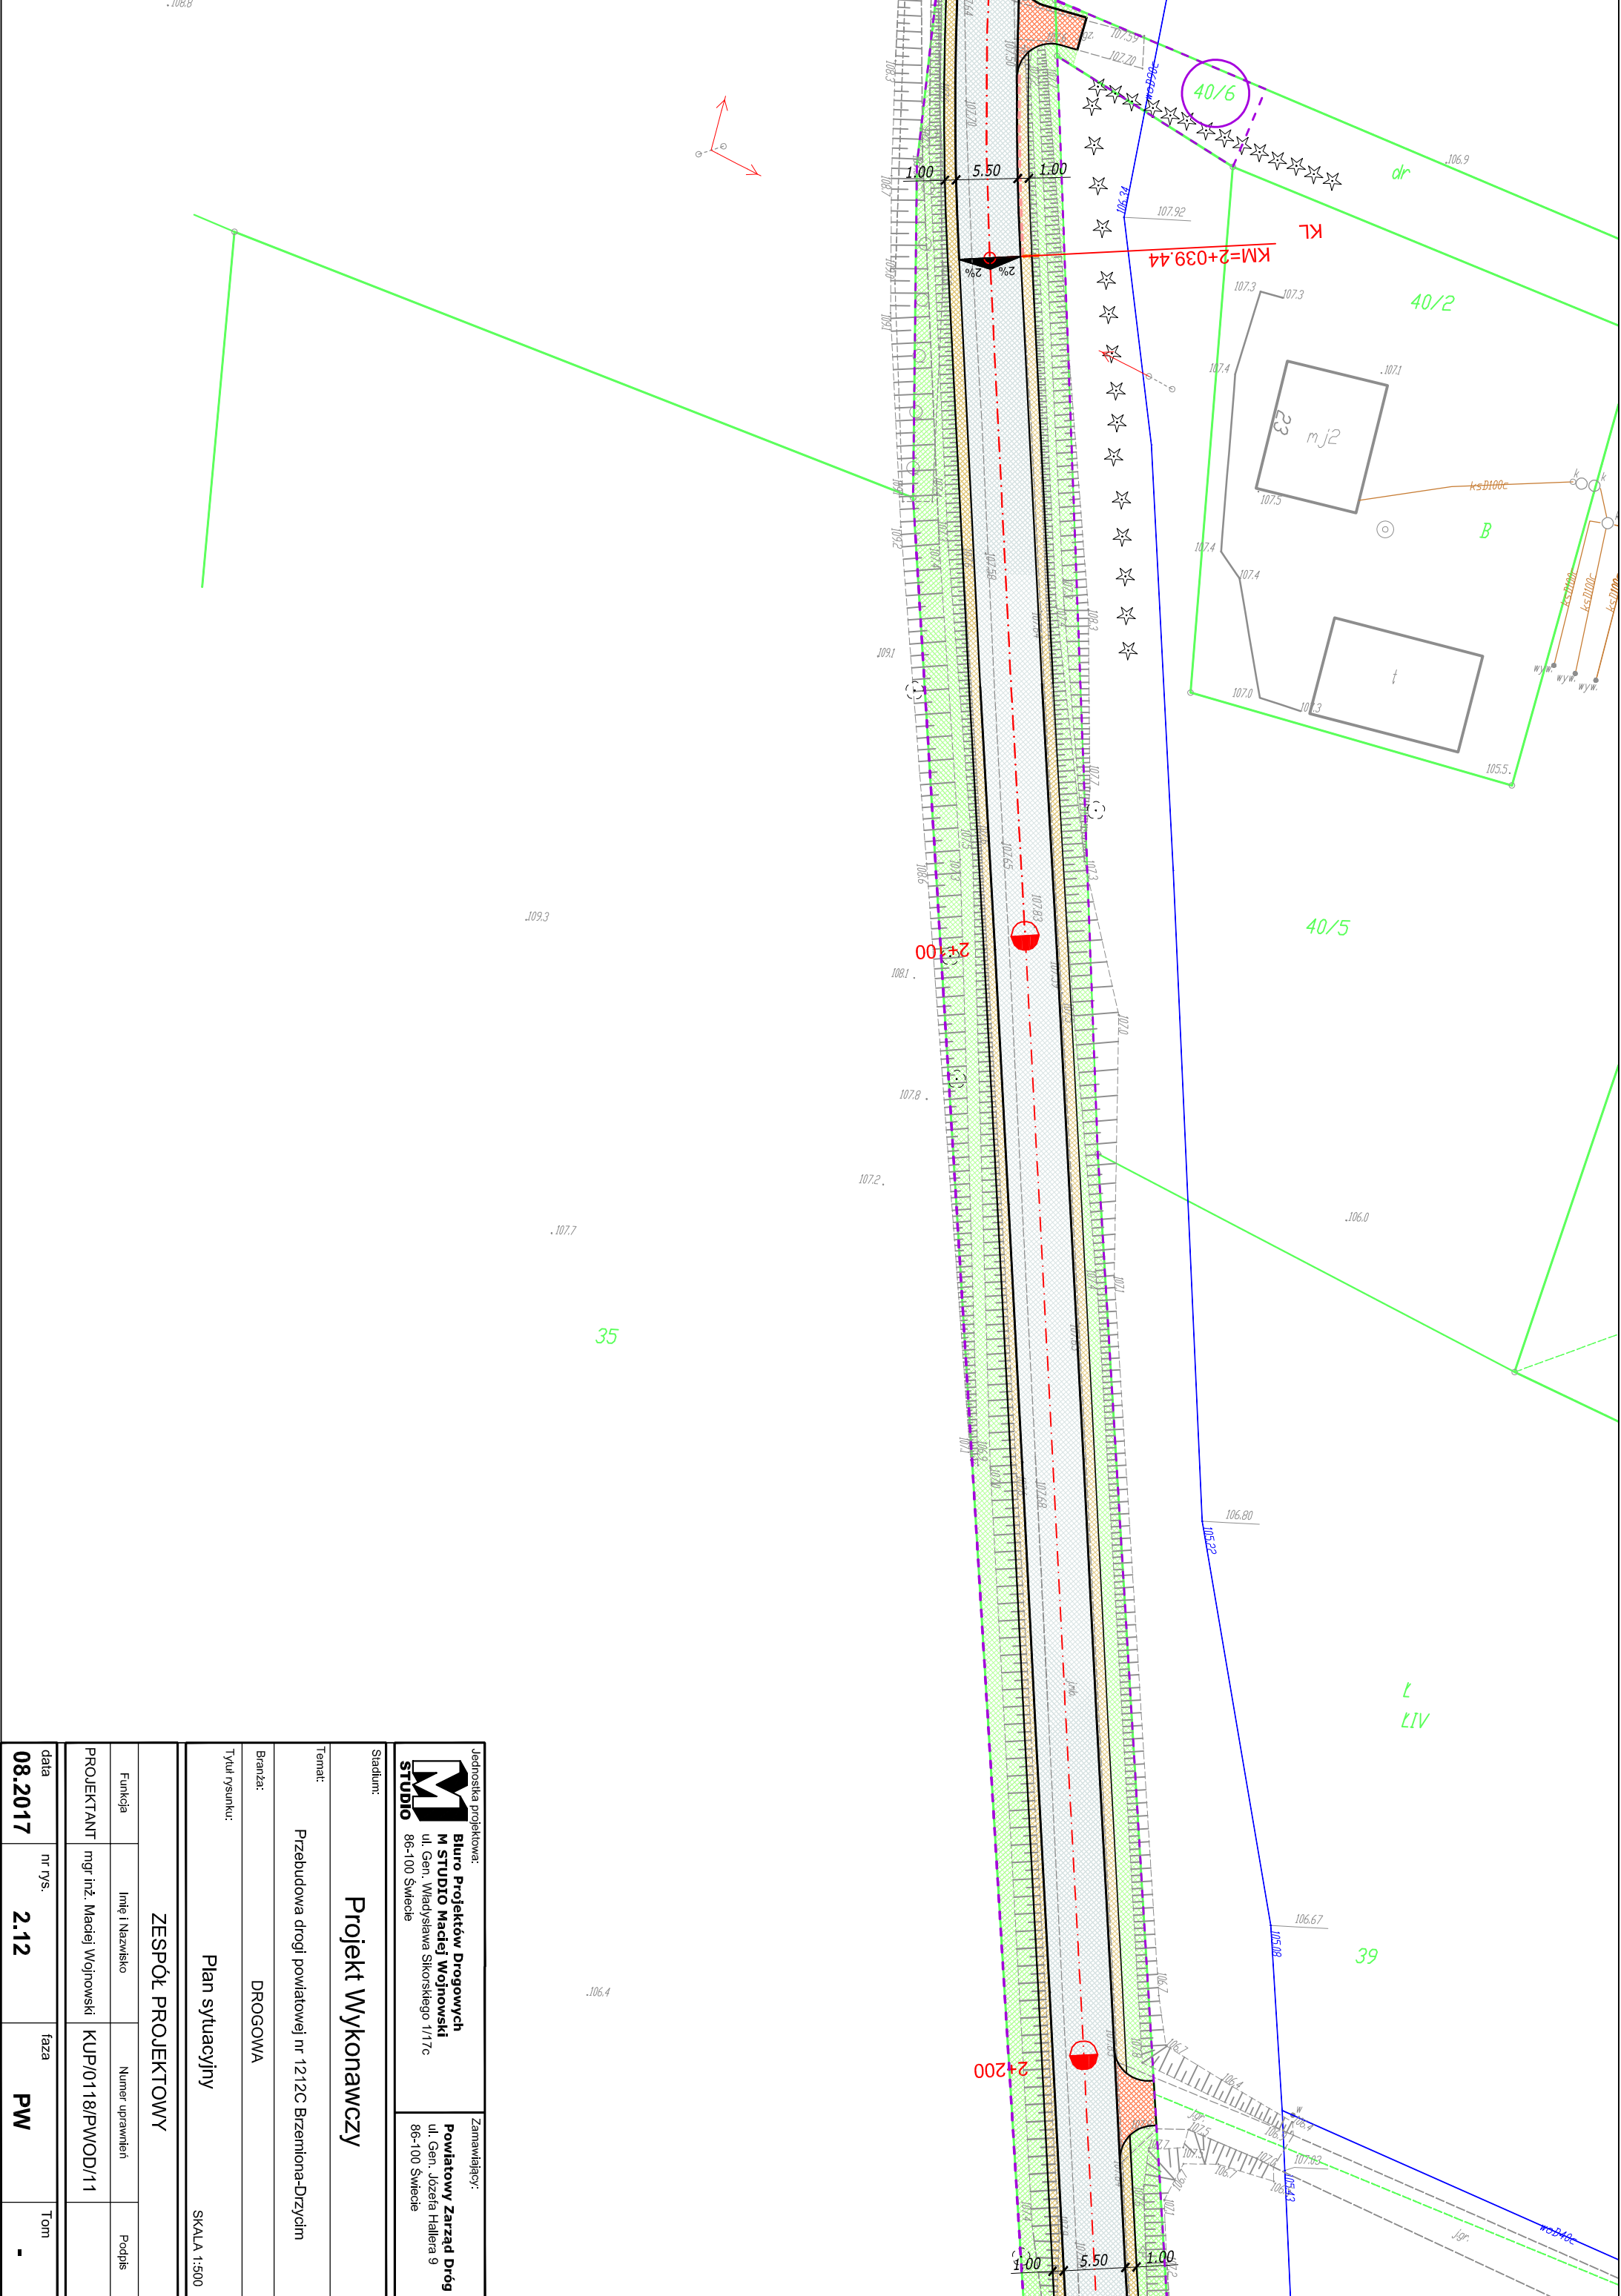

Jednostka projektowa: <b>M STUDIO</b> Biuro Projektów Drogowych M STUDIO Maciej Wojnowski ul. Gen. Władysława Sikorskiego 1/17c 86-100 Świecie		Zamawiający: Powiatowy Zarząd Dróg ul. Gen. Józefa Hallera 9 86-100 Świecie	
Stadlum: <b>Projekt Wykonawczy</b>			
Temat: Przebudowa drogi powiatowej nr 1212C Brzemiona-Drzycim			
Branża: DROGOWA		Tytuł rysunku: Plan sytuacyjny	
Funkcja PROJEKTANT		Numer uprawnień KUP/0118/PWOD/11	
Imię i Nazwisko mgr inż. Maciej Wojnowski		Podpis	
ZESPÓŁ PROJEKTOWY			
SKALA 1:500			
data <b>08.2017</b>			
nr rys. <b>2.12</b>		faza <b>PW</b>	
Tom		-	



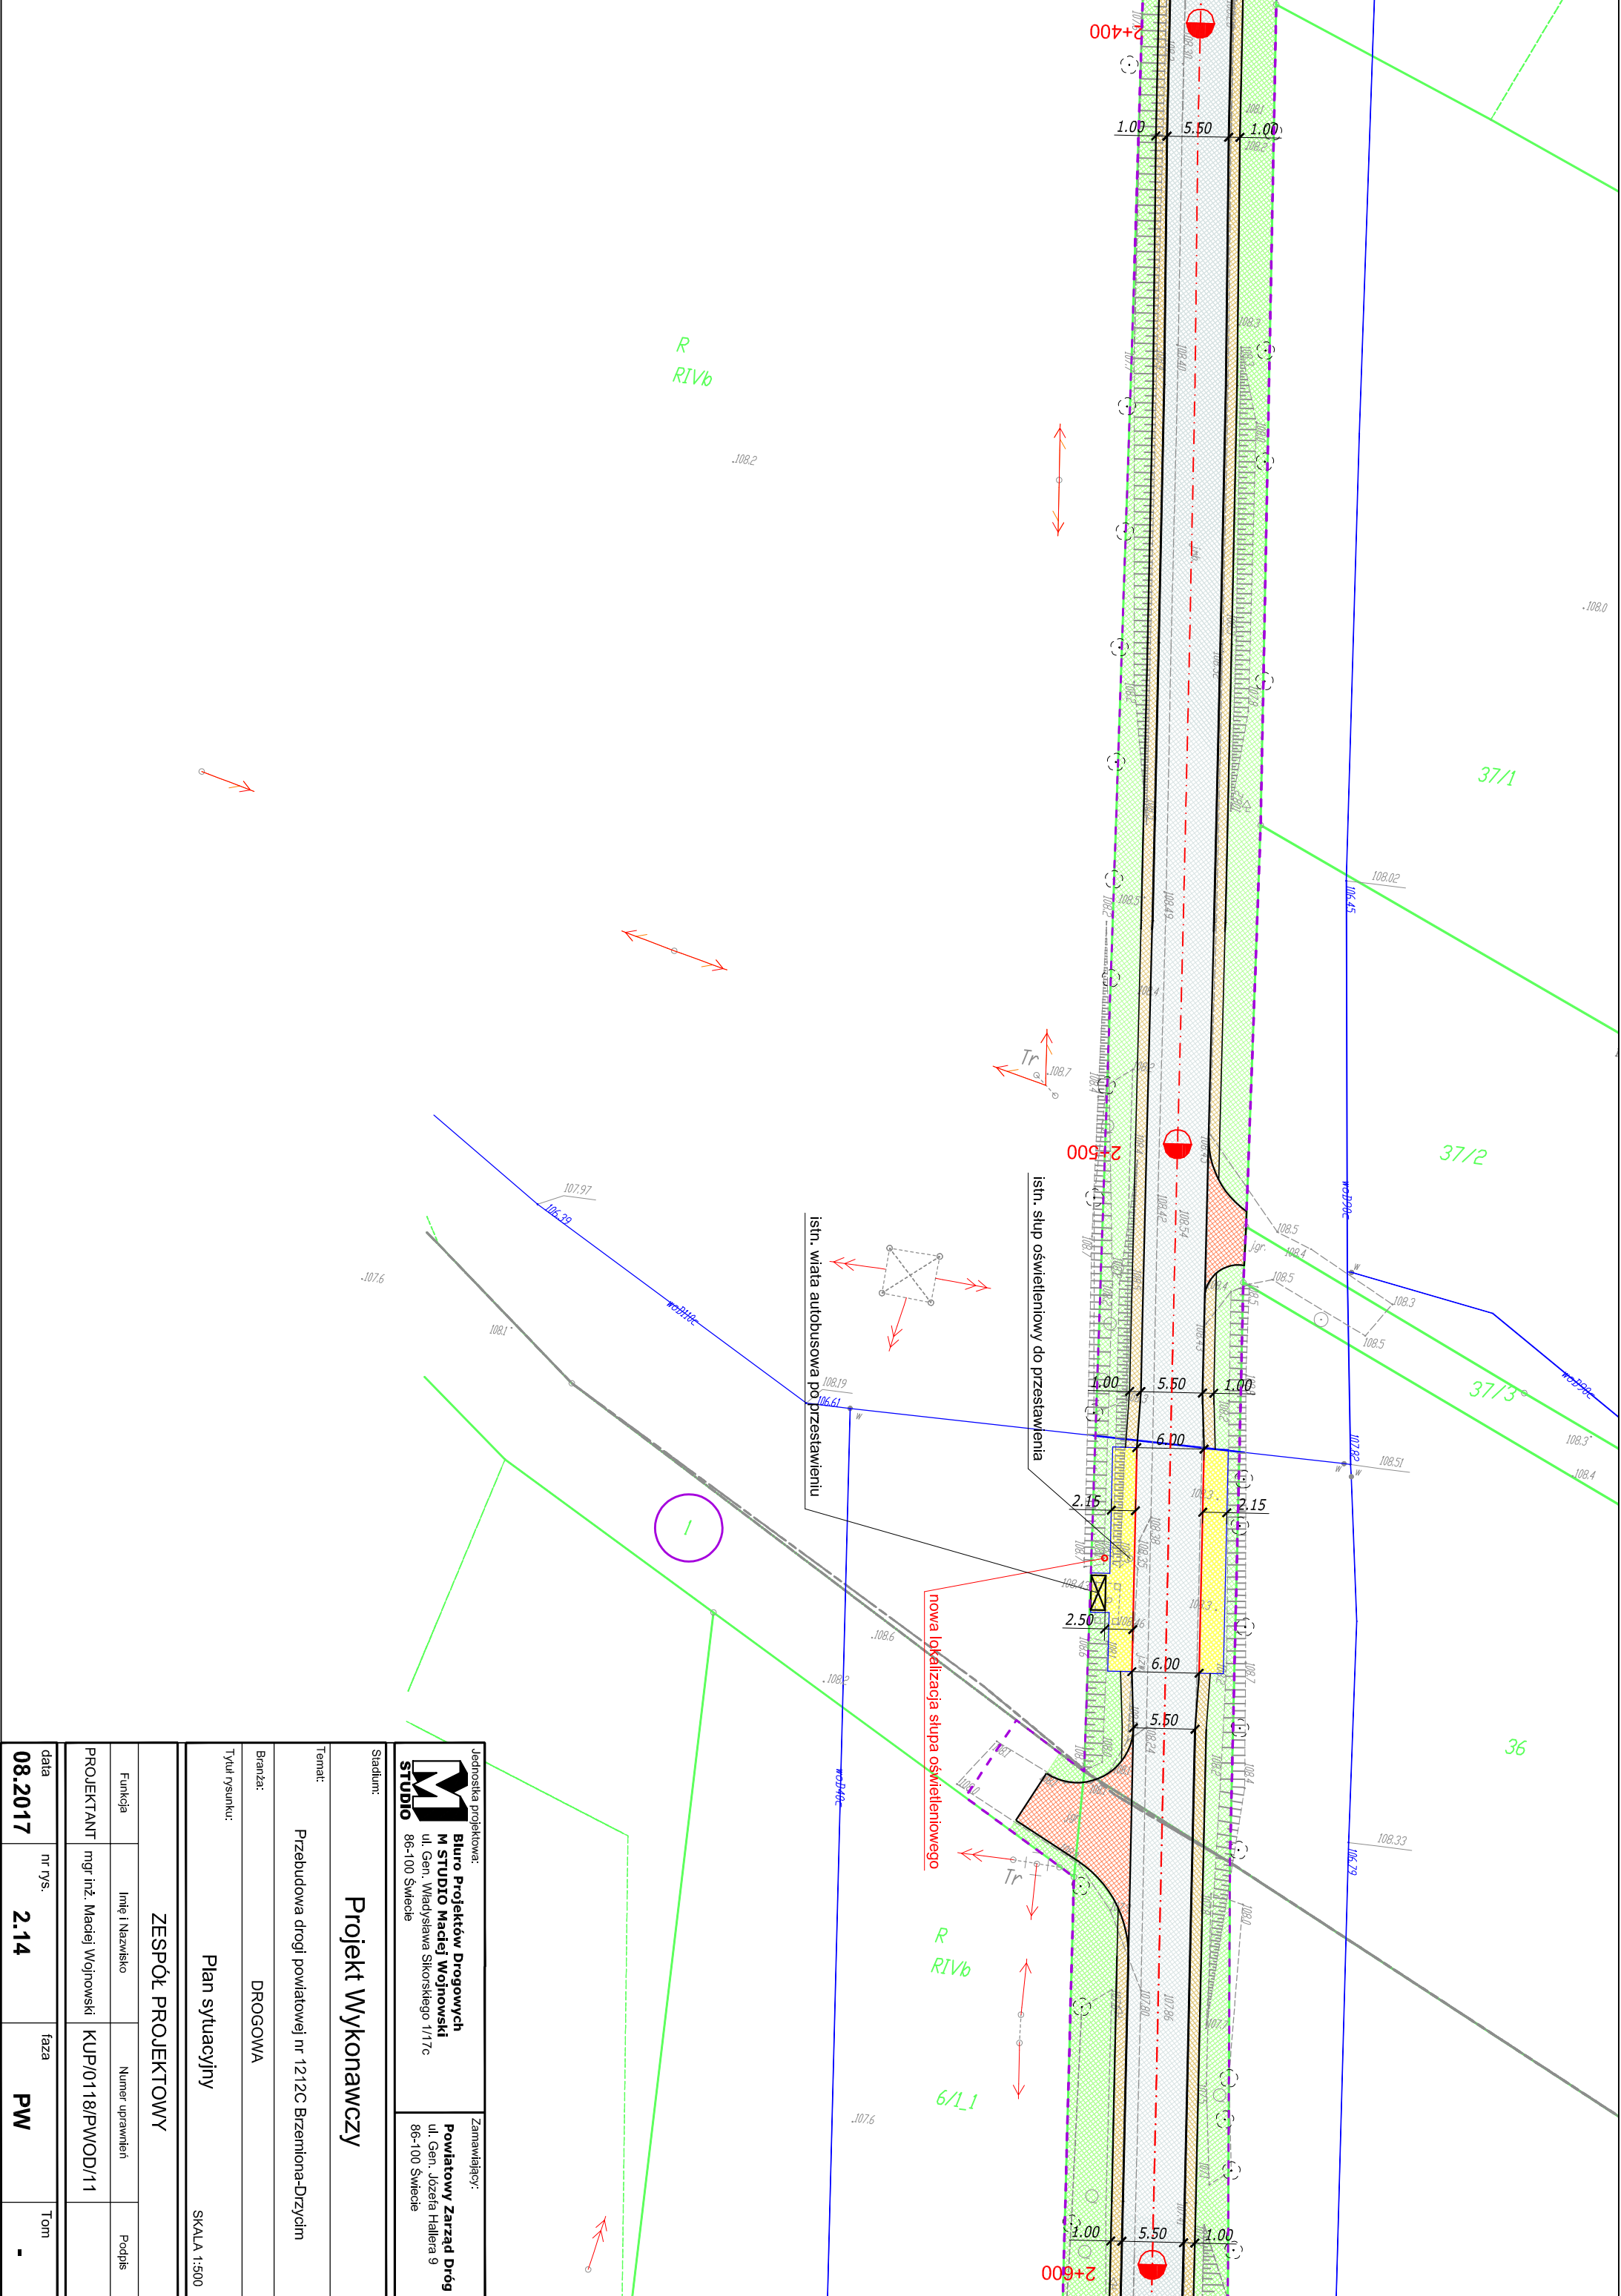

Jednostka projektowa:  
**Biuro Projektów Drogowych**  
**M STUDIO Maciej Wojnowski**  
 ul. Gen. Władysława Sikorskiego 1/17c  
 86-100 Świecie

Zamawiający:  
**Powiatowy Zarząd Dróg**  
 ul. Gen. Józefa Hallera 9  
 86-100 Świecie

Stadlum:  
**Projekt Wykonawczy**


Temat:  
 Przebudowa drogi powiatowej nr 1212C Brzemiona-Drzycim

Branża:  
 DROGOWA

Tytuł rysunku:  
 Plan sytuacyjny

SKALA 1:500

ZESPÓŁ PROJEKTOWY			
Funkcja	Imię i Nazwisko	Numer uprawnień	Podpis
PROJEKTANT	mgr inż. Maciej Wojnowski	KUP/0118/PWOD/11	
data	nr rys.	faza	Tom
08.2017	2.14	PW	-

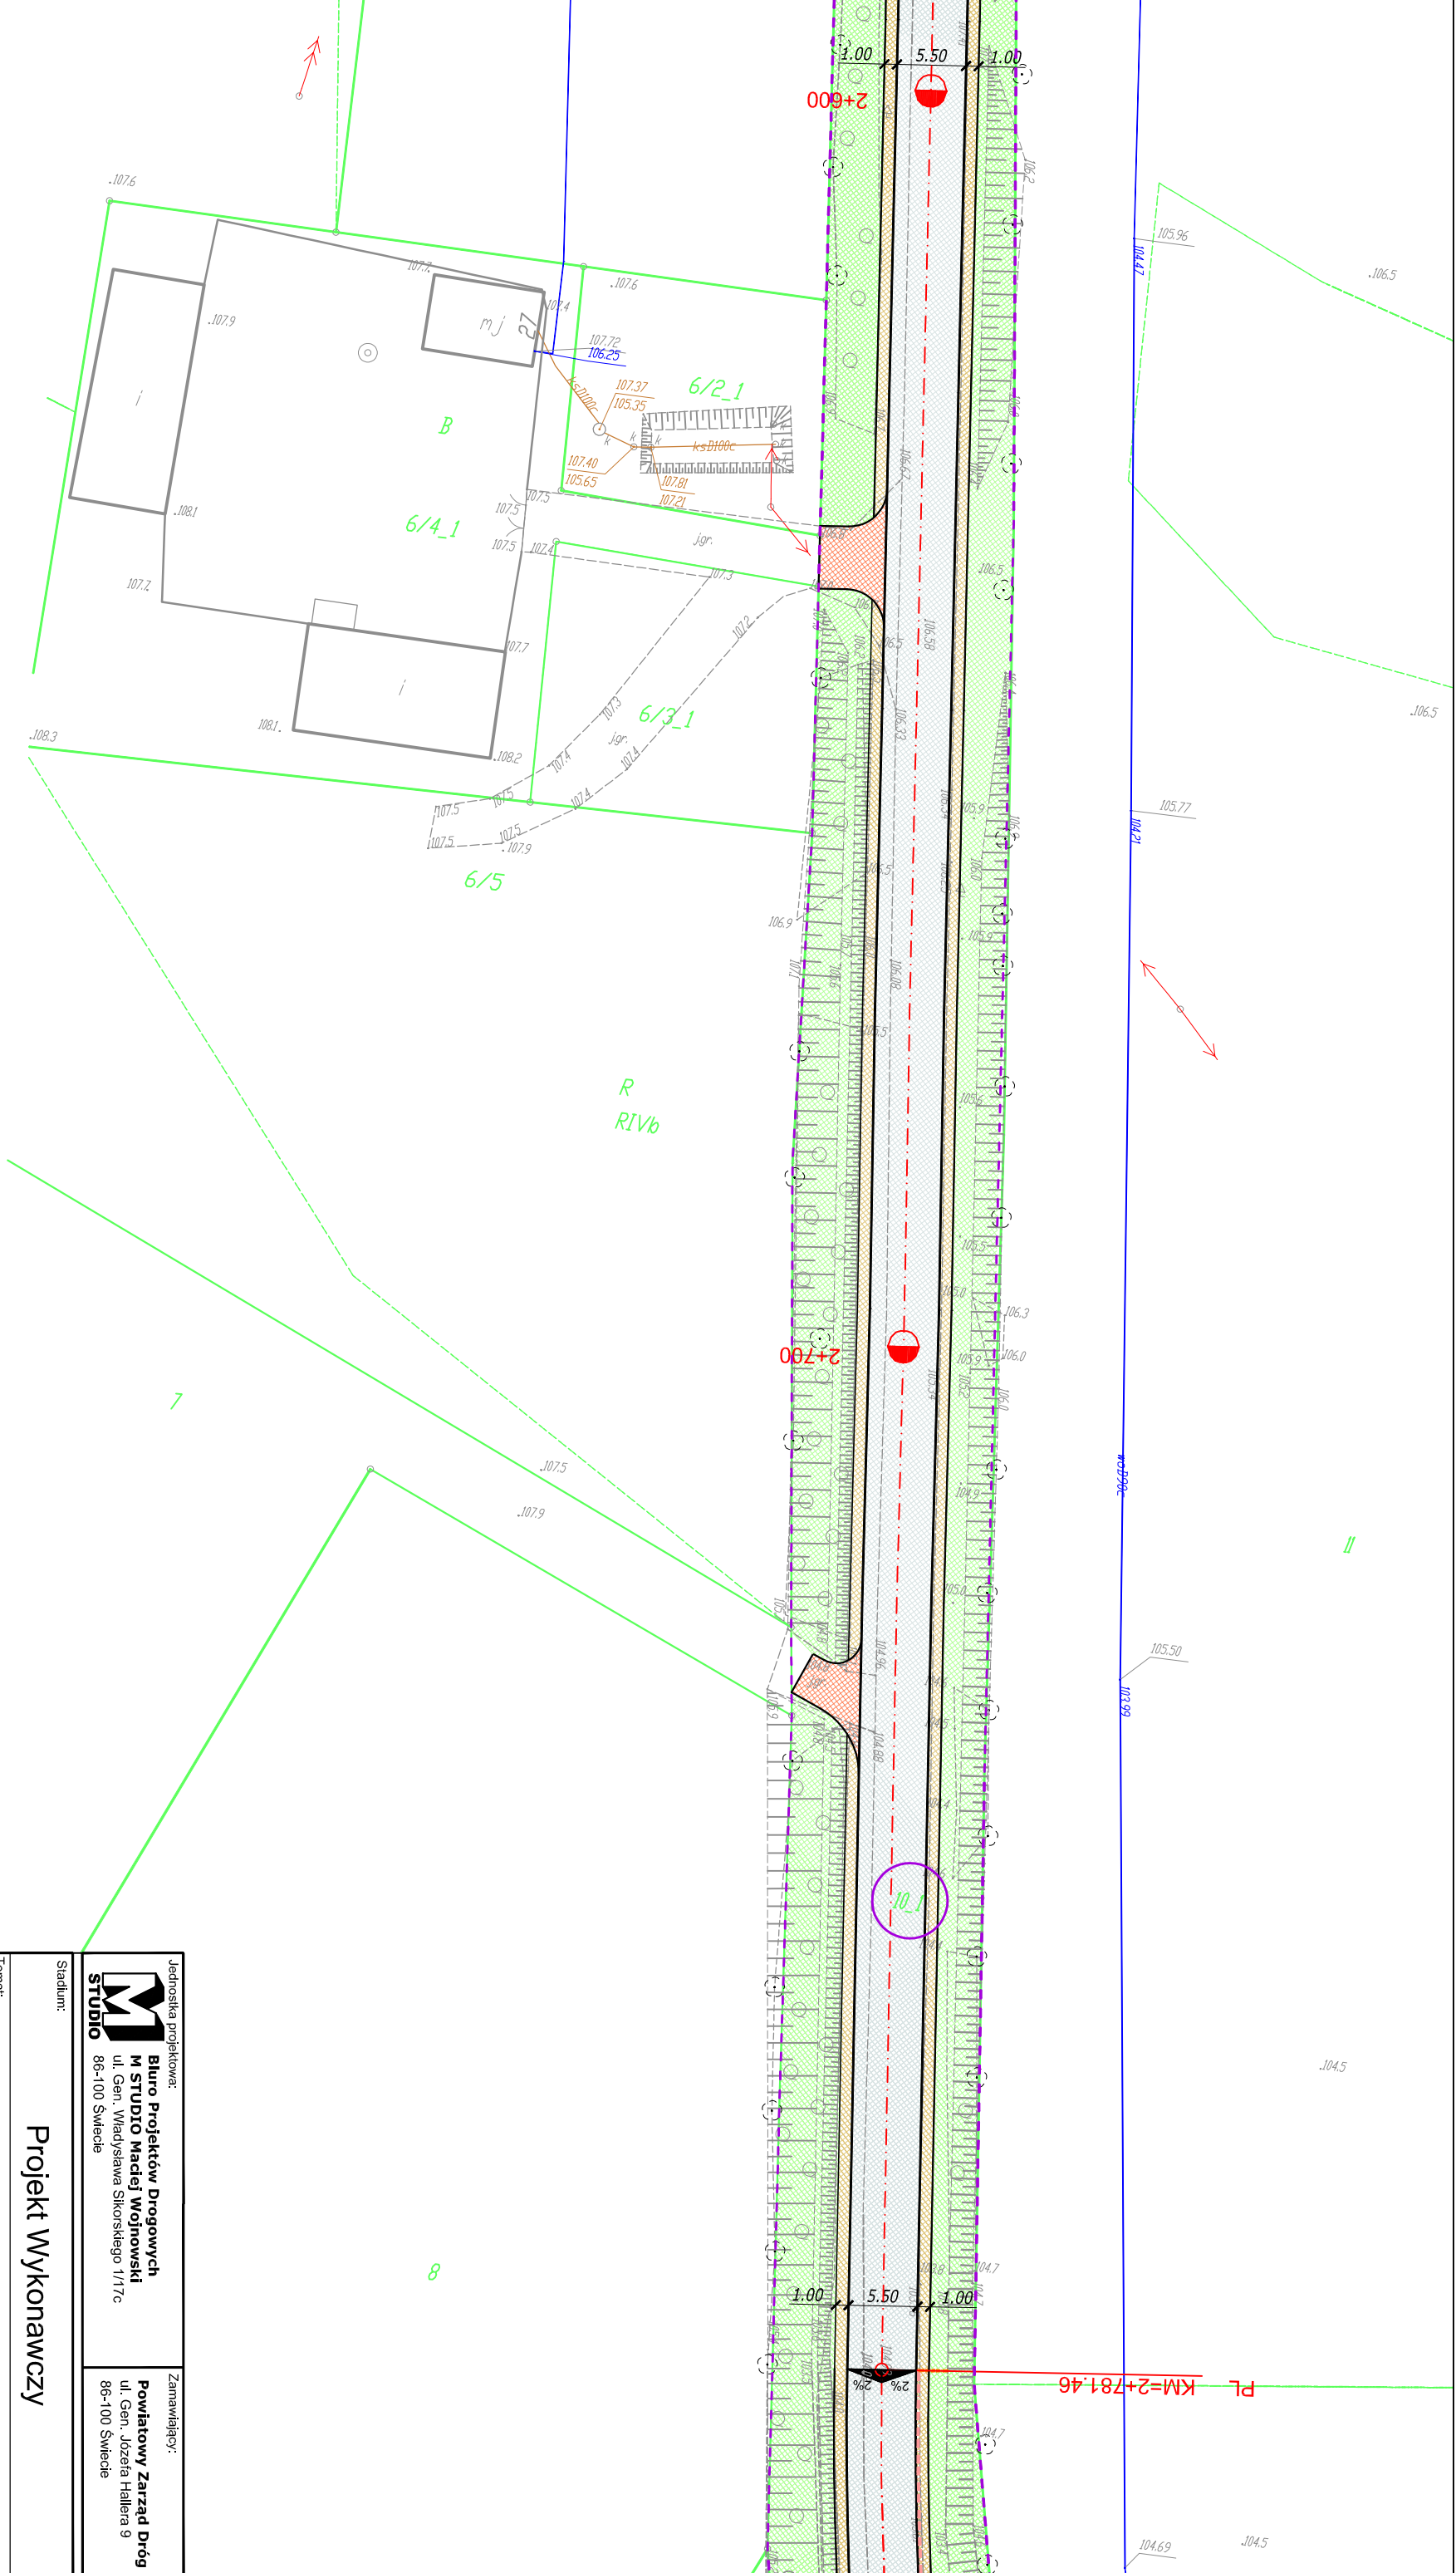

Jednostka projektowa:  
**Biuro Projektów Drogowych**  
**M STUDIO Maciej Wojnowski**  
 ul. Gen. Władysława Sikorskiego 1/17c  
 86-100 Świecie

Zamawiający:  
**Powiatowy Zarząd Dróg**  
 ul. Gen. Józefa Hallera 9  
 86-100 Świecie

**Projekt Wykonawczy**

Stadlum:  
**Projekt Wykonawczy**

Temat:  
 Przebudowa drogi powiatowej nr 1212C Brzemiona-Drzycim

Branża:  
 DROGOWA

Tytuł rysunku:  
 Plan sytuacyjny


SKALA 1:500

**ZESPÓŁ PROJEKTOWY**

Funkcja	Imię i Nazwisko	Numer uprawnień	Podpis
PROJEKTANT	mgr inż. Maciej Wojnowski	KUP/0118/PWOD/11	

data	nr rys.	faza	Tom
08.2017	2.15	PW	-



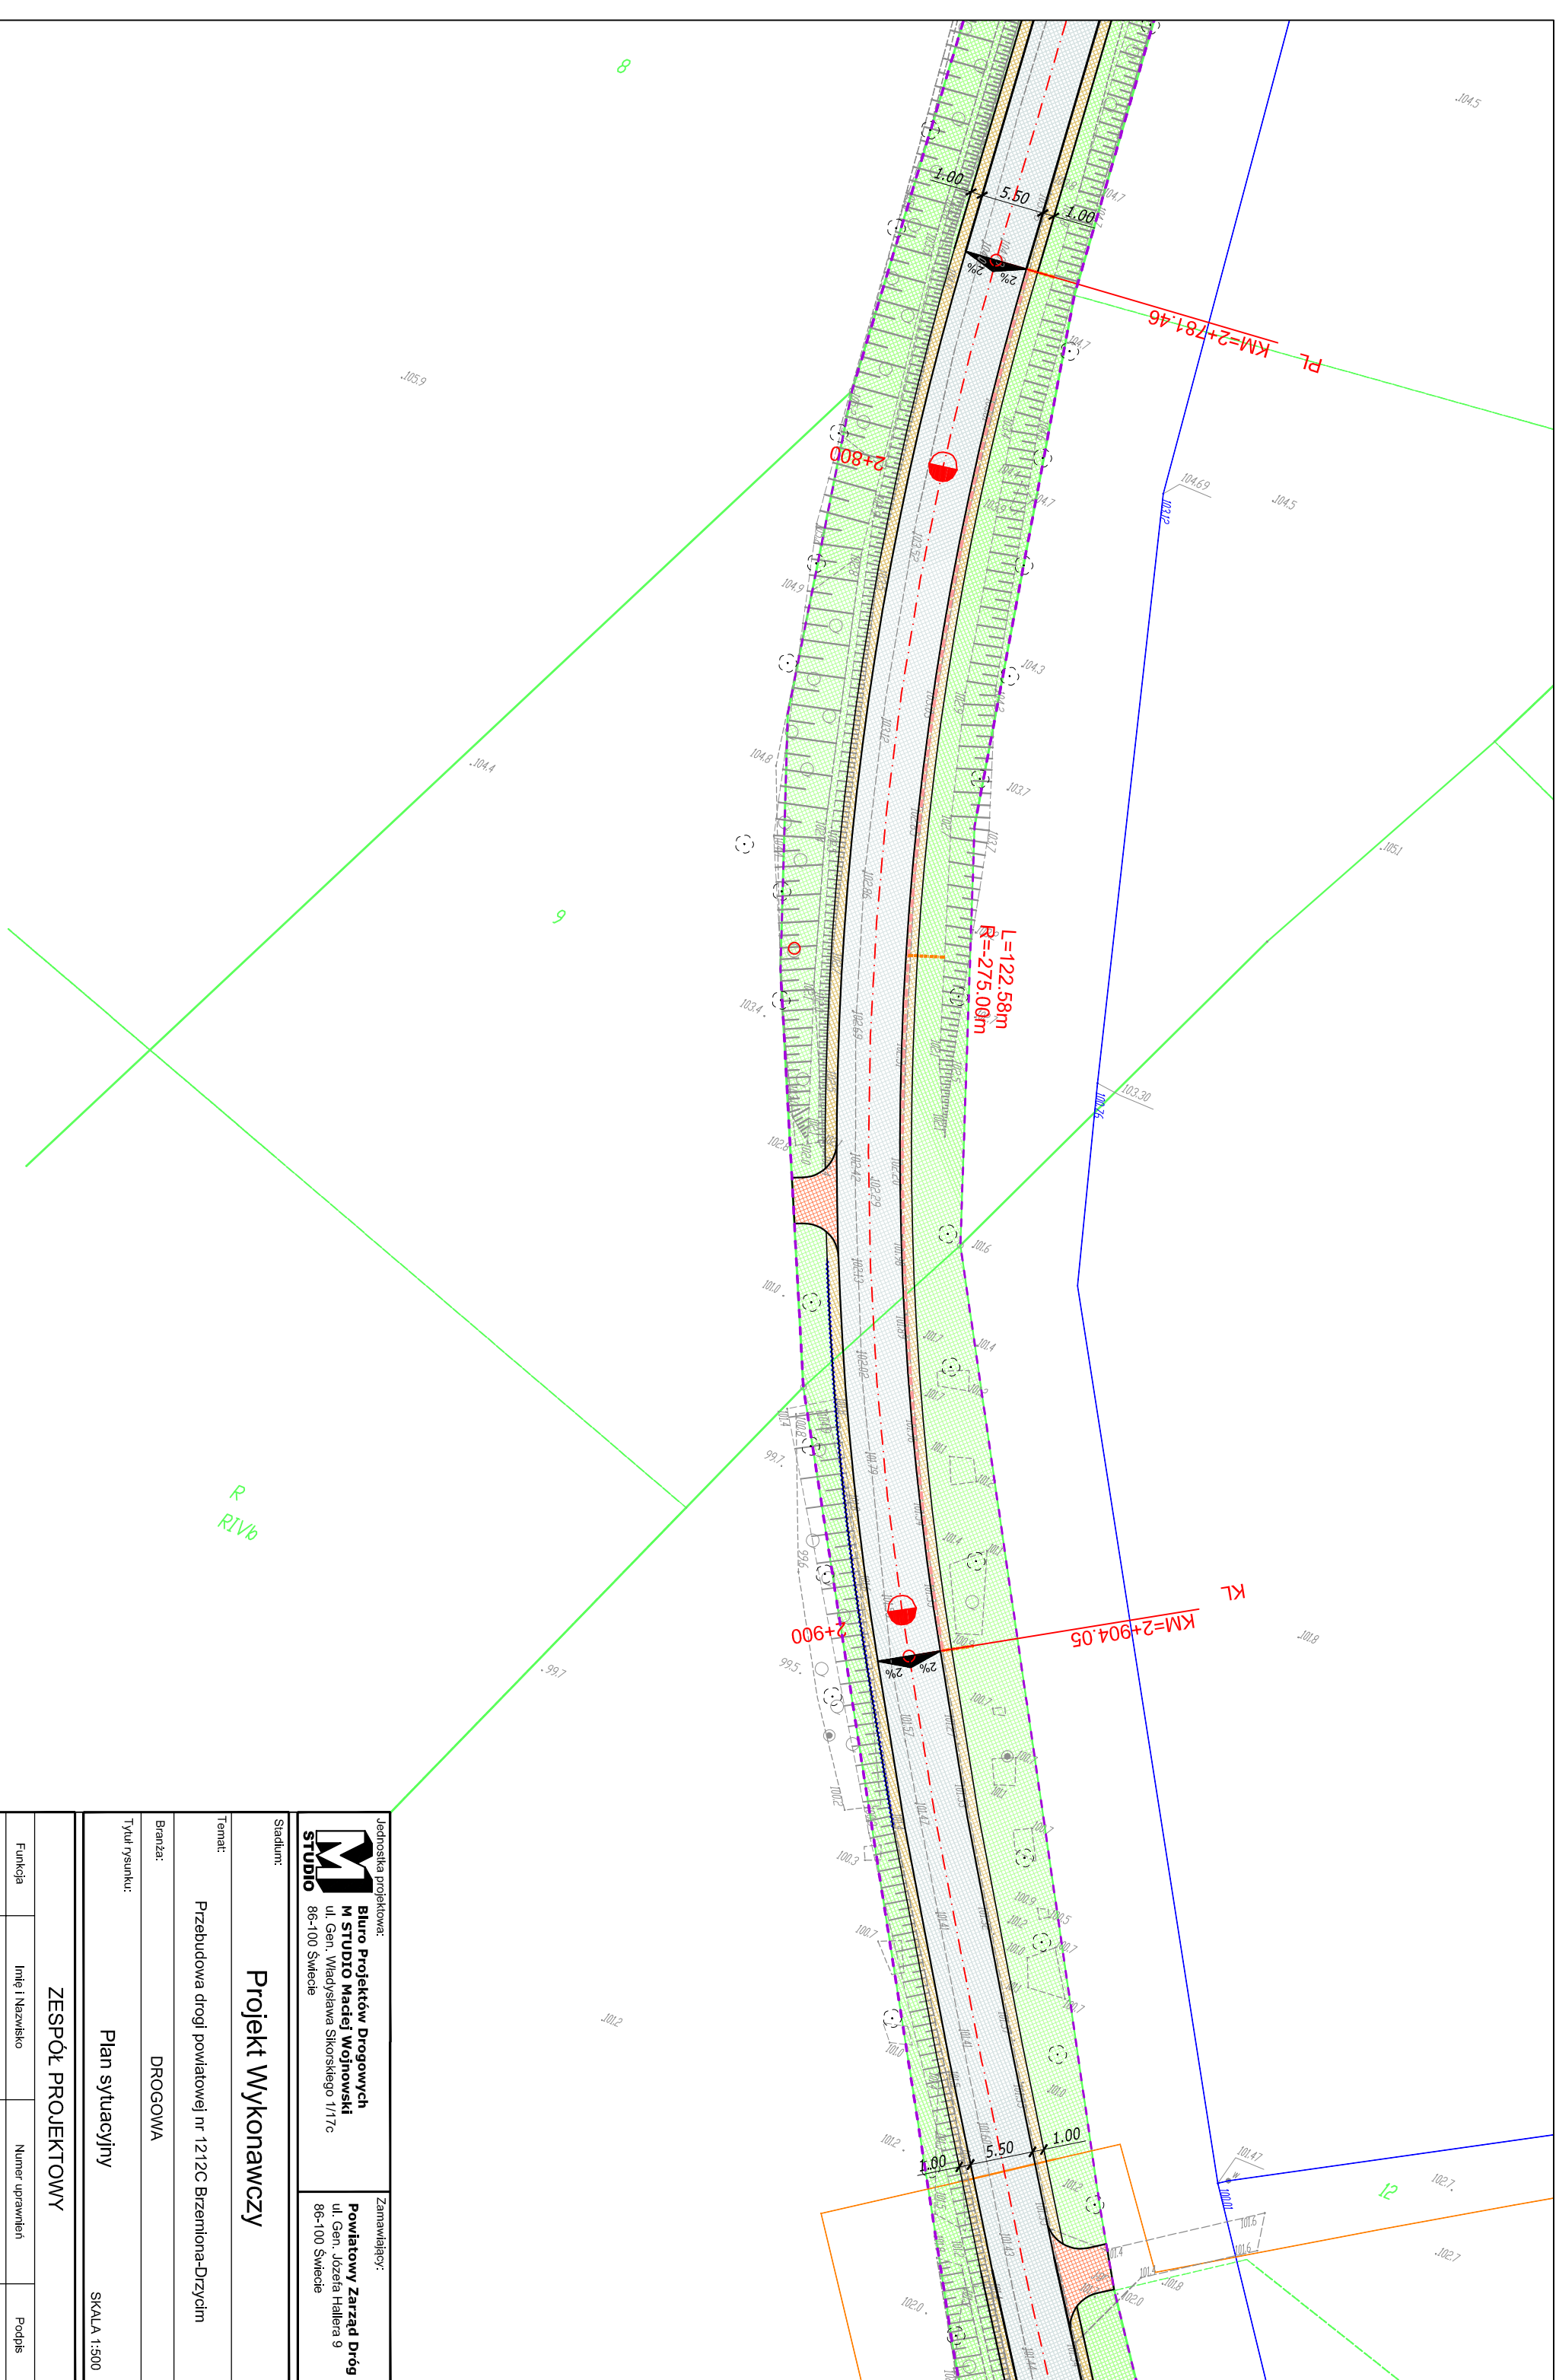

Jednostka projektowa:  
**Biuro Projektów Drogowych**  
**M STUDIO Maciej Wojnowski**  
 ul. Gen. Władysława Sikorskiego 1/17c  
 86-100 Świecie

Zamawiający:  
**Powiatowy Zarząd Dróg**  
 ul. Gen. Józefa Hallera 9  
 86-100 Świecie

Stadium:  
**Projekt Wykonawczy**


Temat:  
 Przebudowa drogi powiatowej nr 1212C Brzemiona-Drzyścim

Branża:  
 DROGOWA

Tytuł rysunku:  
 Plan sytuacyjny

SKALA 1:500

ZESPÓŁ PROJEKTOWY			
Funkcja	Imię i Nazwisko	Numer uprawnień	Podpis
PROJEKTANT	mgr inż. Maciej Wojnowski	KUP/0118/PWOD/11	
data	nr rys.	faza	Tom
08.2017	2.16	PW	-

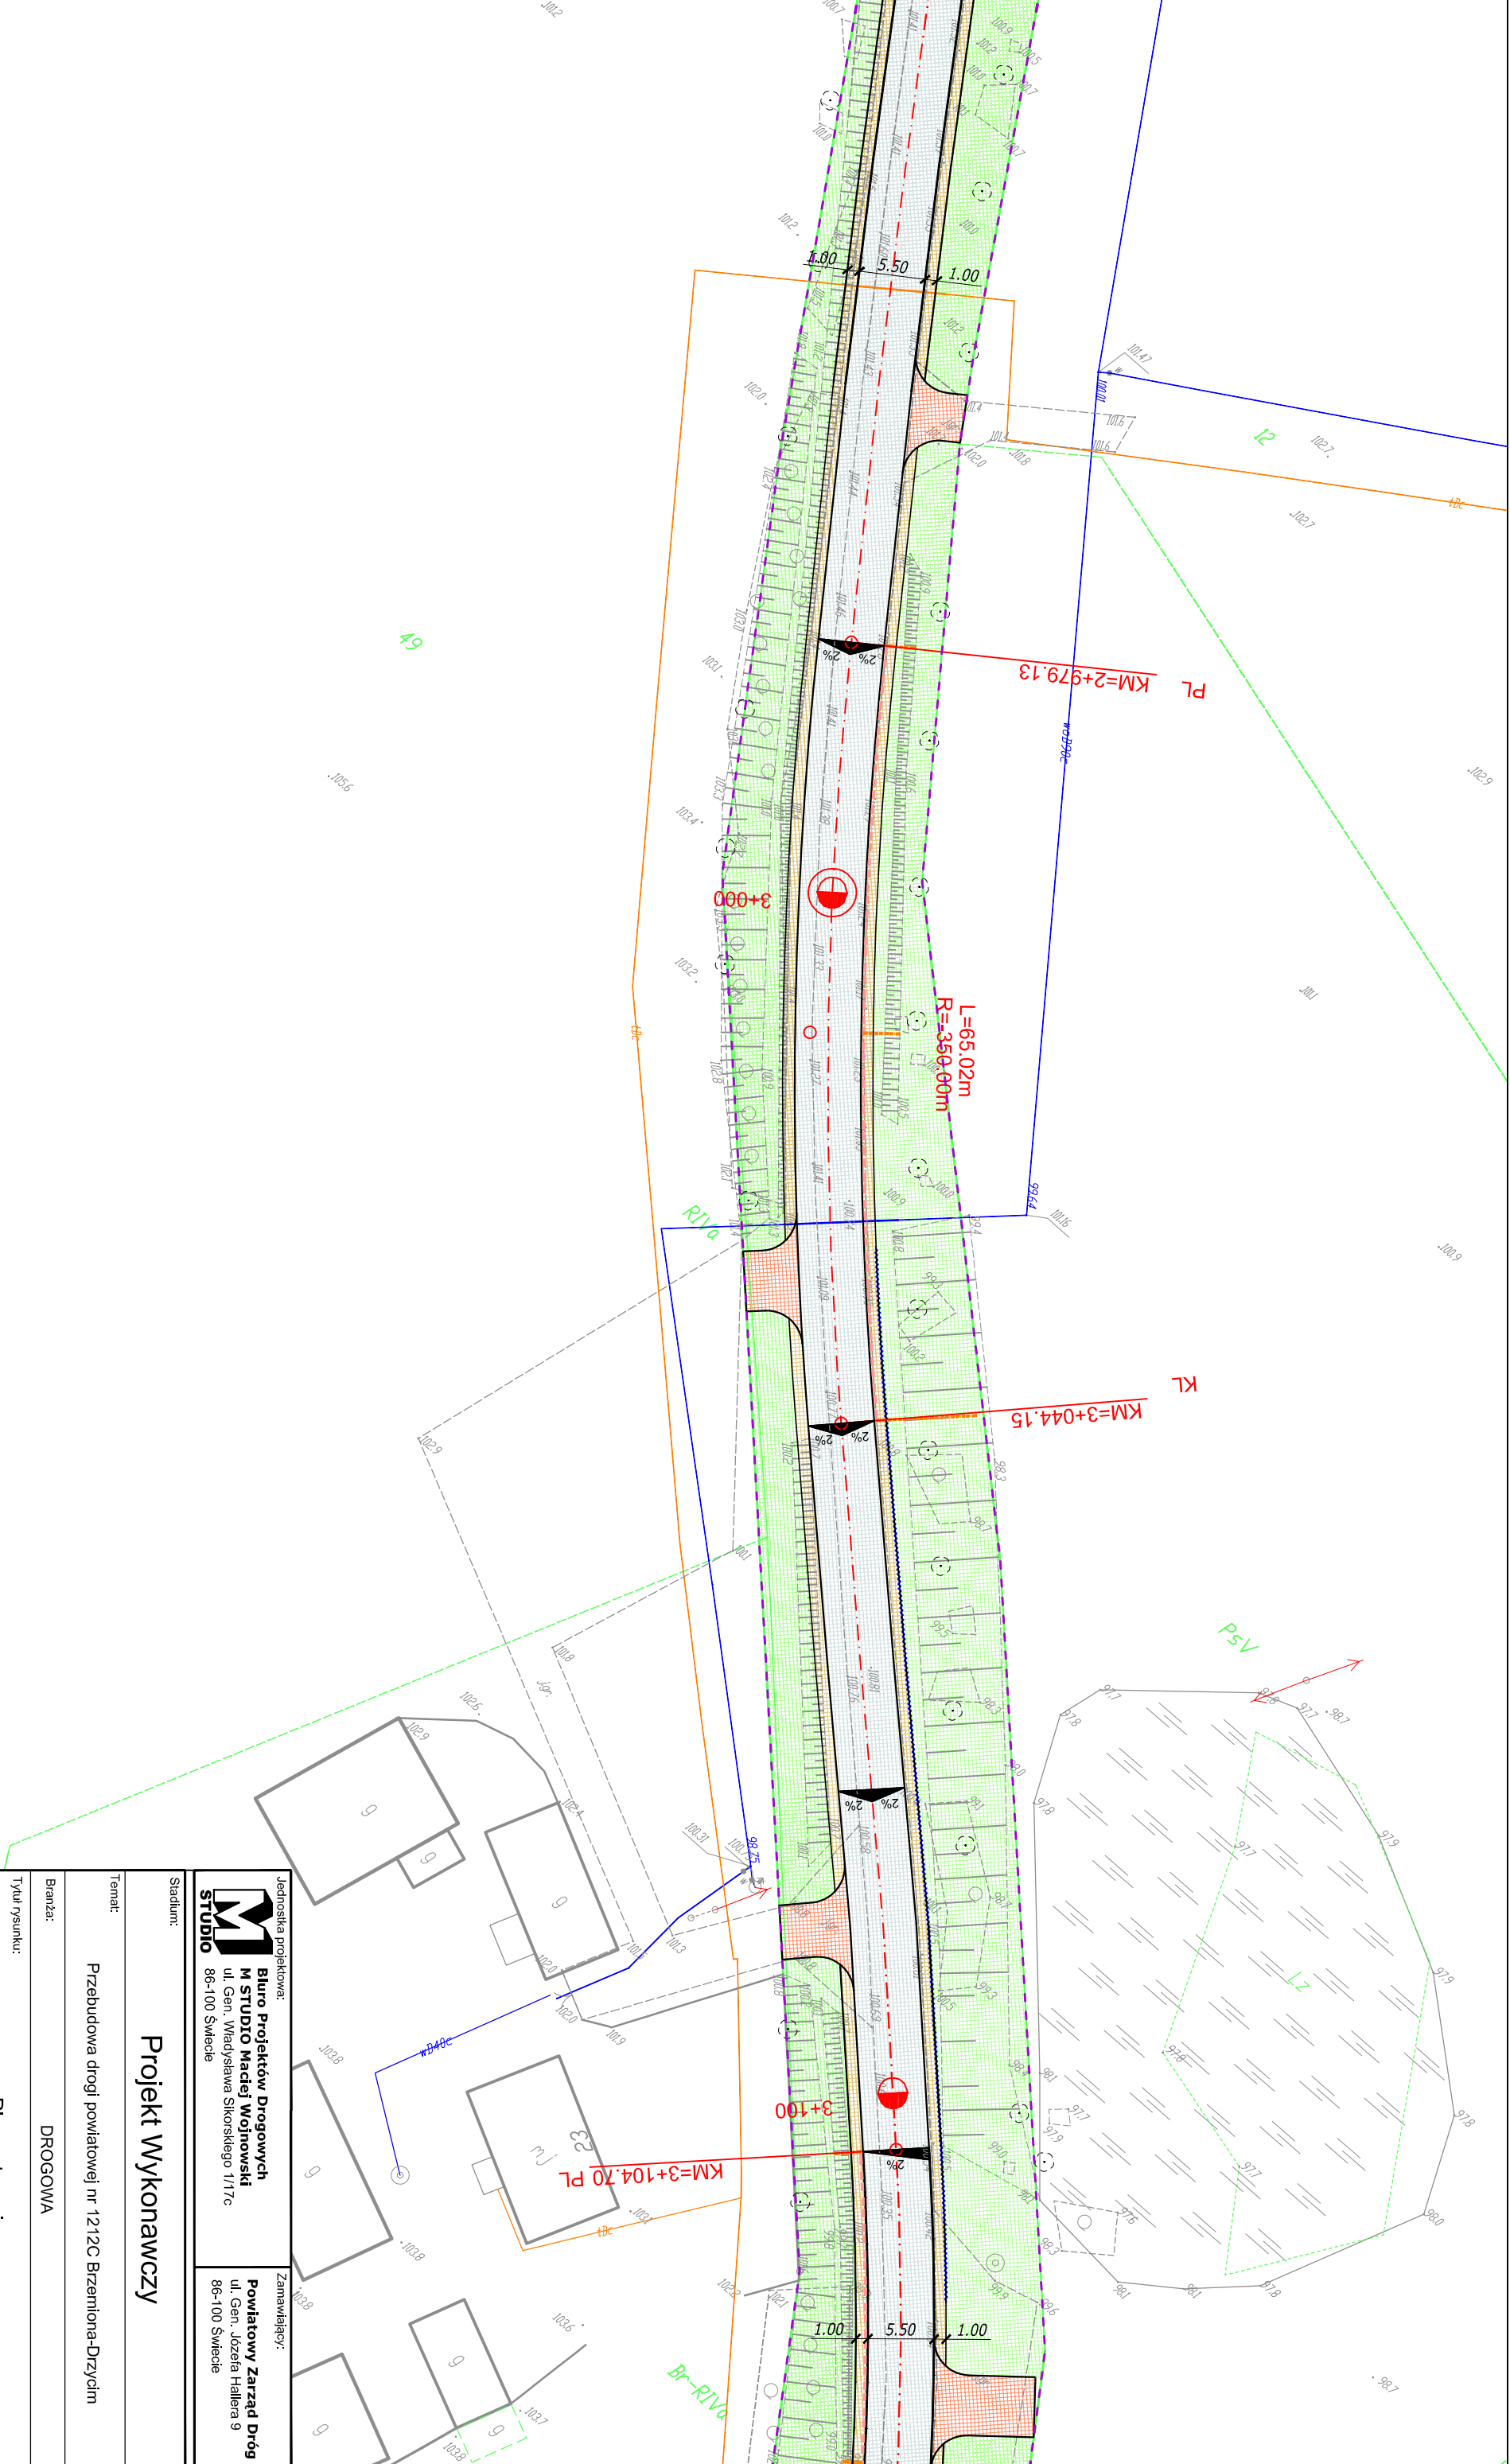

Jednostka projektowa:  
**Biuro Projektów Drogowych**  
**M STUDIO Maciej Wojnowski**  
 ul. Gen. Władysława Sikorskiego 1/17c  
 86-100 Świecie

Zamawiający:  
**Powiatowy Zarząd Dróg**  
 ul. Gen. Józefa Hallera 9  
 86-100 Świecie

Stadium:  
**Projekt Wykonawczy**


Temat:  
 Przebudowa drogi powiatowej nr 1212C Brzemiona-Drzycim

Branża:  
 DROGOWA


Tytuł rysunku:  
 Plan sytuacyjny


SKALA 1:500


<b>ZESPÓŁ PROJEKTOWY</b>			
Funkcja	Imię i Nazwisko	Numer uprawnień	Podpis
PROJEKTANT	mgr inż. Maciej Wojnowski	KUP/0118/PWOD/11	
data	nr rys.	faza	Tom
08.2017	2.17	PW	-

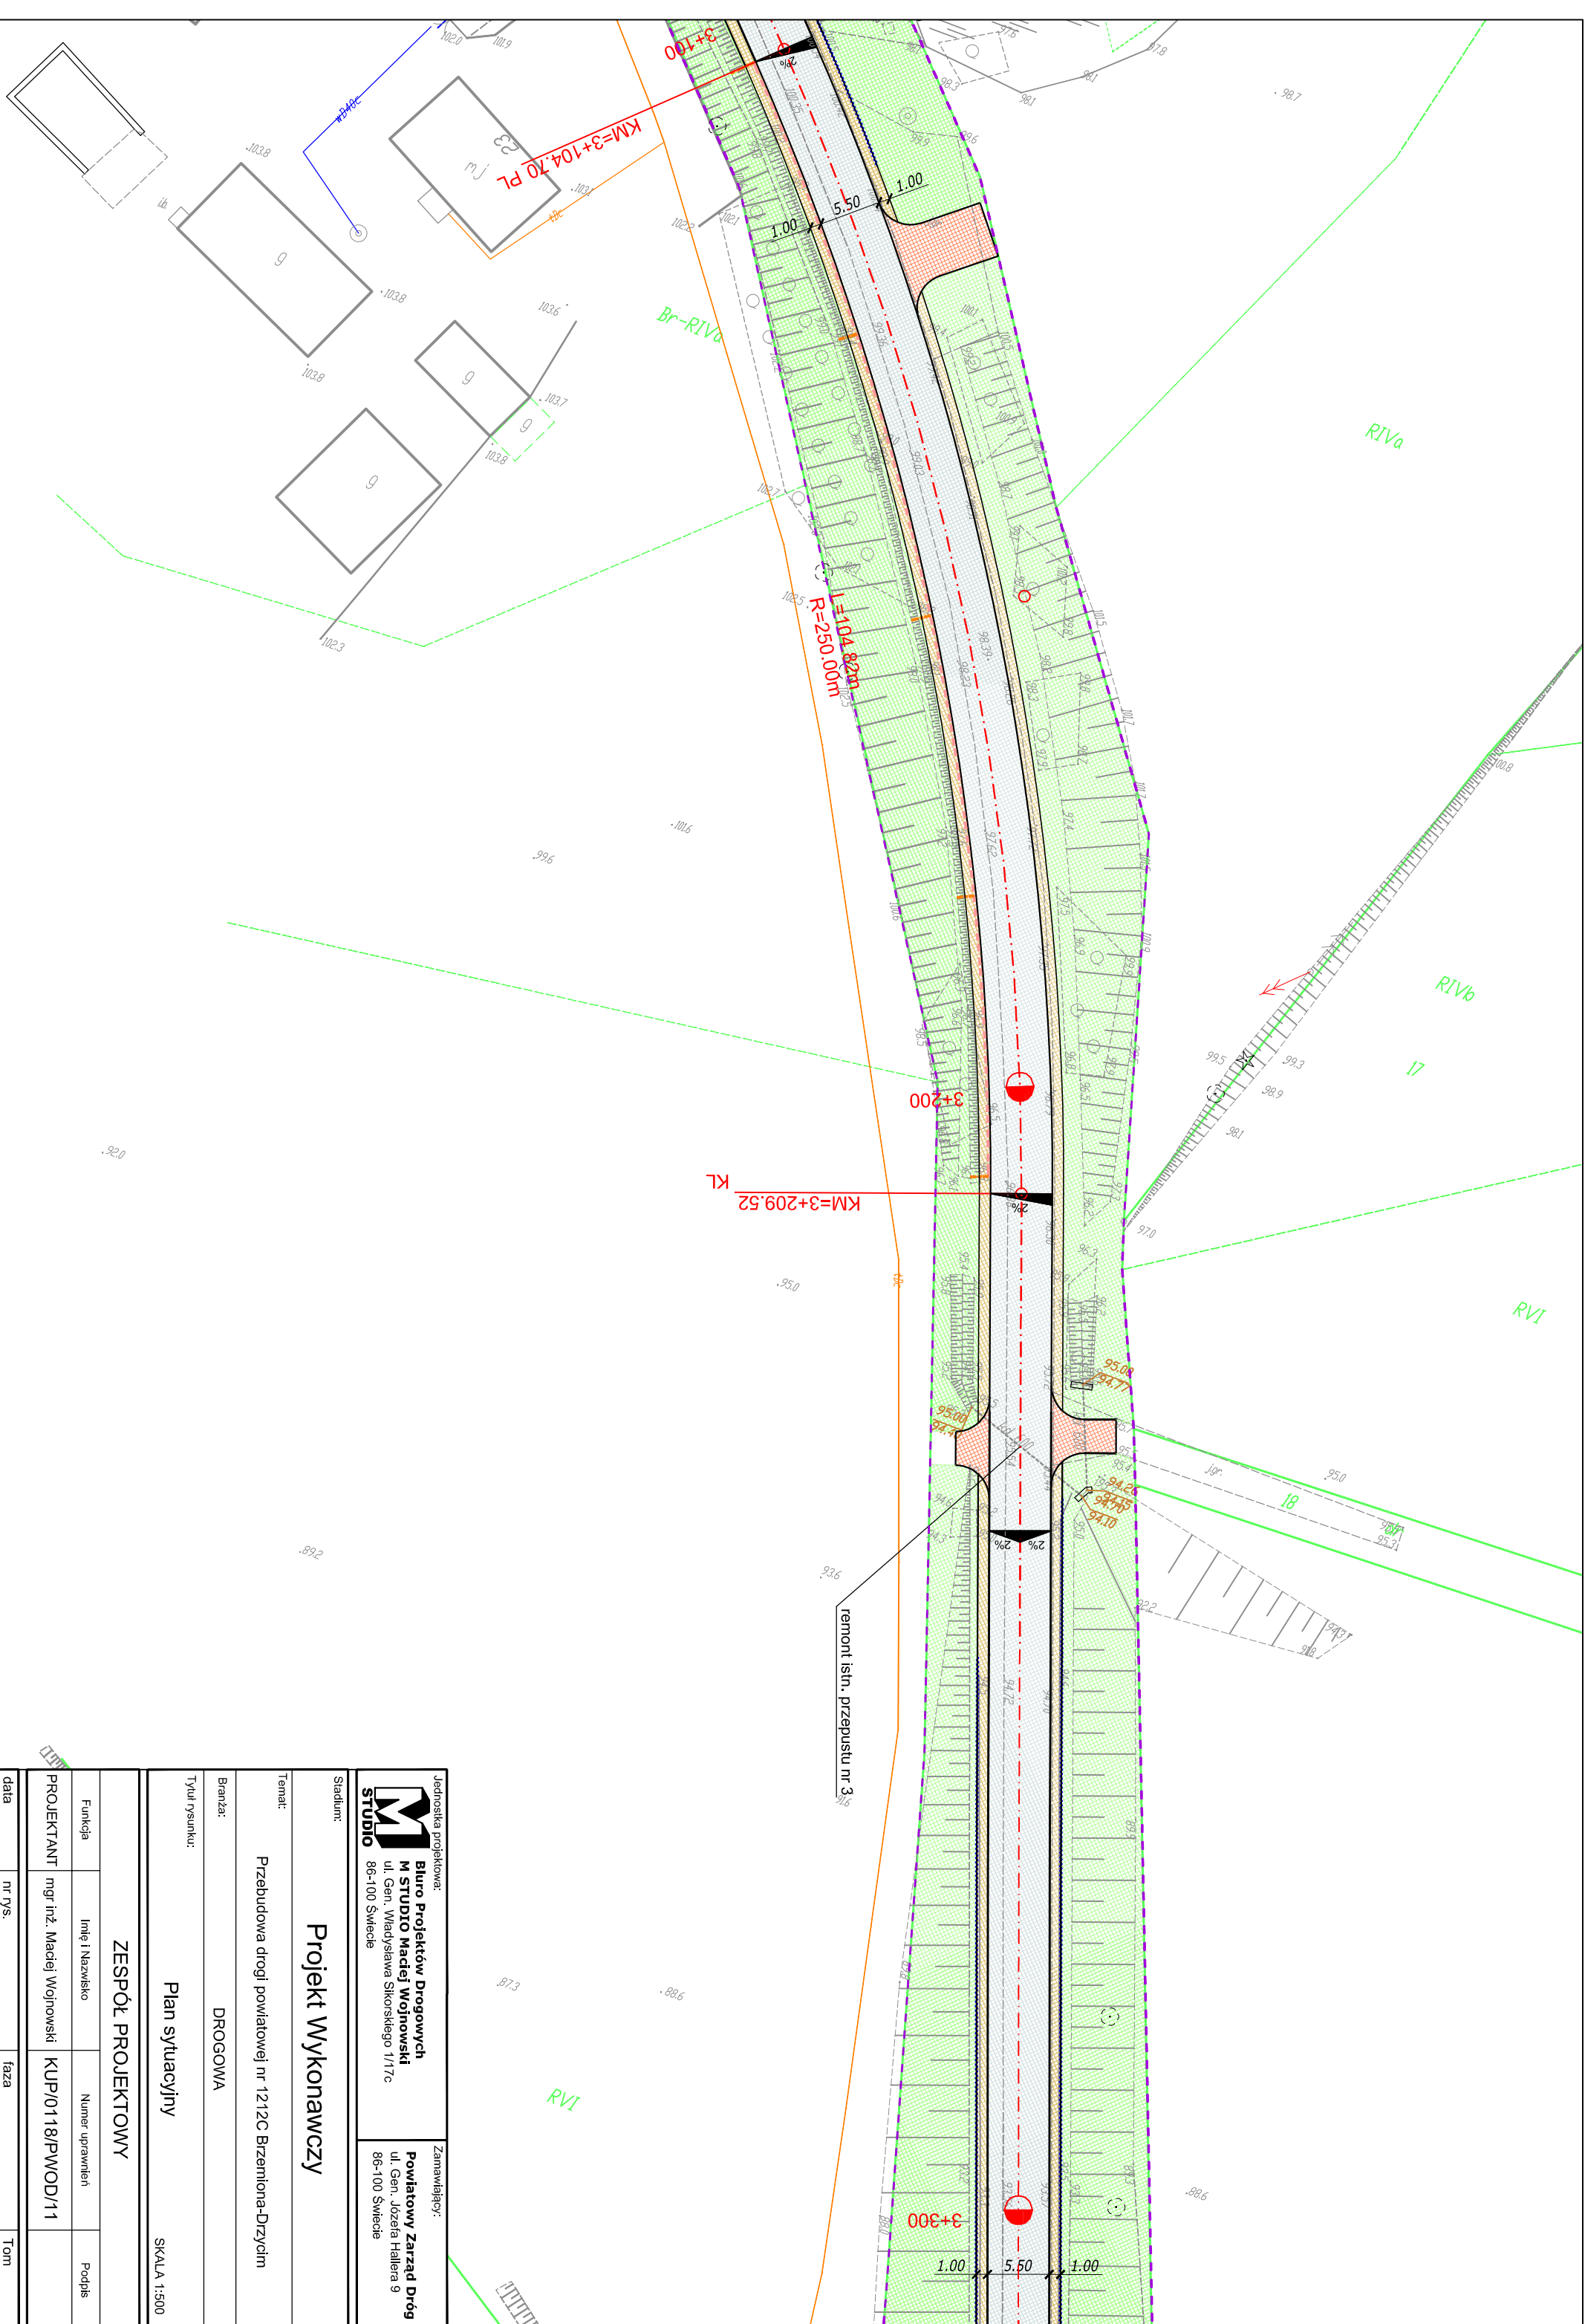

Jednostka projektowa:		Zamawiający:	
<b>M STUDIO</b> <b>Biuro Projektów Drogowych</b> <b>M STUDIO Maciej Wojnowski</b> ul. Gen. Władysława Sikorskiego 1/17c 86-100 Świecie		<b>Powiatowy Zarząd Dróg</b> ul. Gen. Józefa Hallera 9 86-100 Świecie	
Miasto: <b>Projekt Wykonawczy</b>			
Temat: <b>Przebudowa drogi powiatowej nr 1212C Brzemiona-Drzycim</b>			
Branża: <b>DROGOWA</b>		Tytuł rysunku: <b>Plan sytuacyjny</b>	
Skala: <b>SKALA 1:500</b>			
<b>ZESPÓŁ PROJEKTOWY</b>			
Funkcja: <b>PROJEKTANT</b>	Imię i Nazwisko: <b>mgr inż. Maciej Wojnowski</b>	Numer uprawnień: <b>KUP/0118/PWOD/11</b>	Podpis:
data: <b>08.2017</b>	nr rys.: <b>2.18</b>	faza: <b>PW</b>	Tom: <b>-</b>

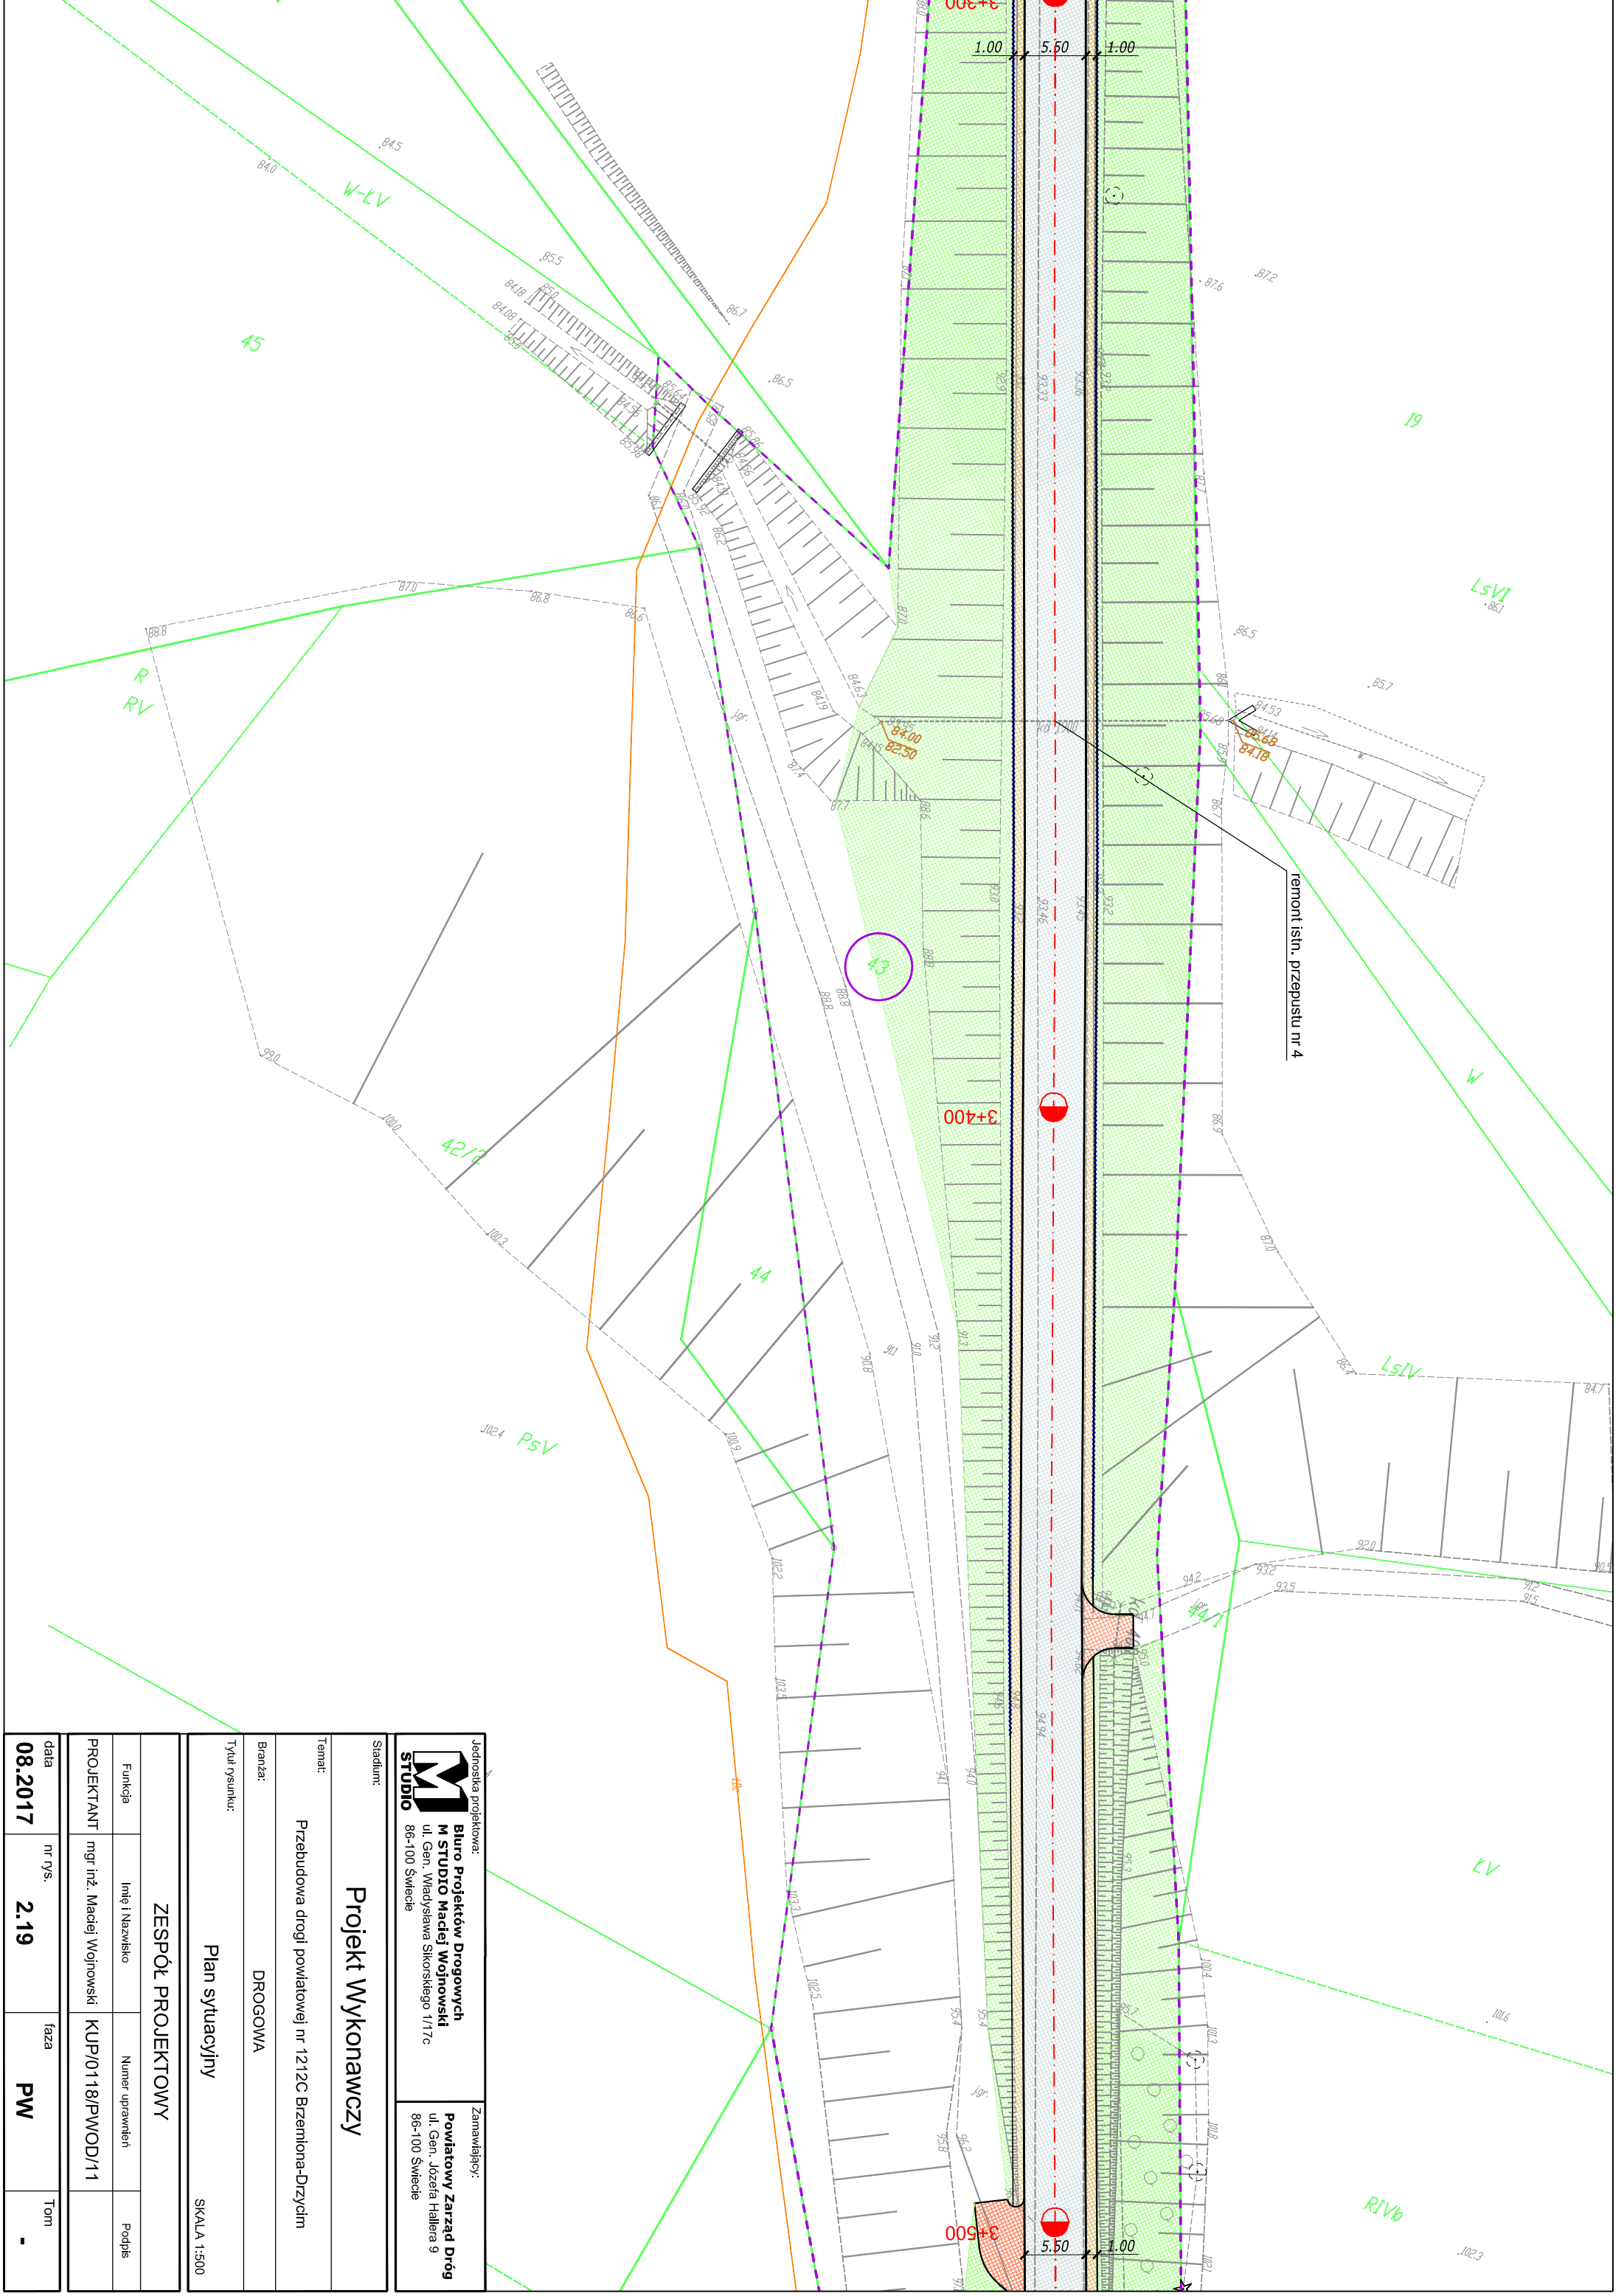

Jednostka projektowa:		Zamawiający:	
 <b>Biuro Projektów Drogowych</b> <b>M STUDIO Maciej Wojnowski</b> ul. Gen. Władysława Sikorskiego 1/17c 86-100 Świecie		<b>Powiatowy Zarząd Dróg</b> ul. Gen. Józefa Hallera 9 86-100 Świecie	
Stadium: <b>Projekt Wykonawczy</b>			
Temat: <b>Przebudowa drogi powiatowej nr 1212C Brzemiona-Drzycim</b>			
Branża: <b>DROGOWA</b>		Tytuł rysunku: <b>Plan sytuacyjny</b>	
Tytuł rysunku: <b>Plan sytuacyjny</b>		SKALA 1:500	
<b>ZESPÓŁ PROJEKTOWY</b>			
Funkcja:	Imię i Nazwisko:	Numer uprawnień:	Podpis:
PROJEKTANT	mgr inż. Maciej Wojnowski	KUP/0118/PWOD/11	
data:	nr rys.:	faza:	Tom:
<b>08.2017</b>	<b>2.19</b>	<b>PW</b>	<b>-</b>

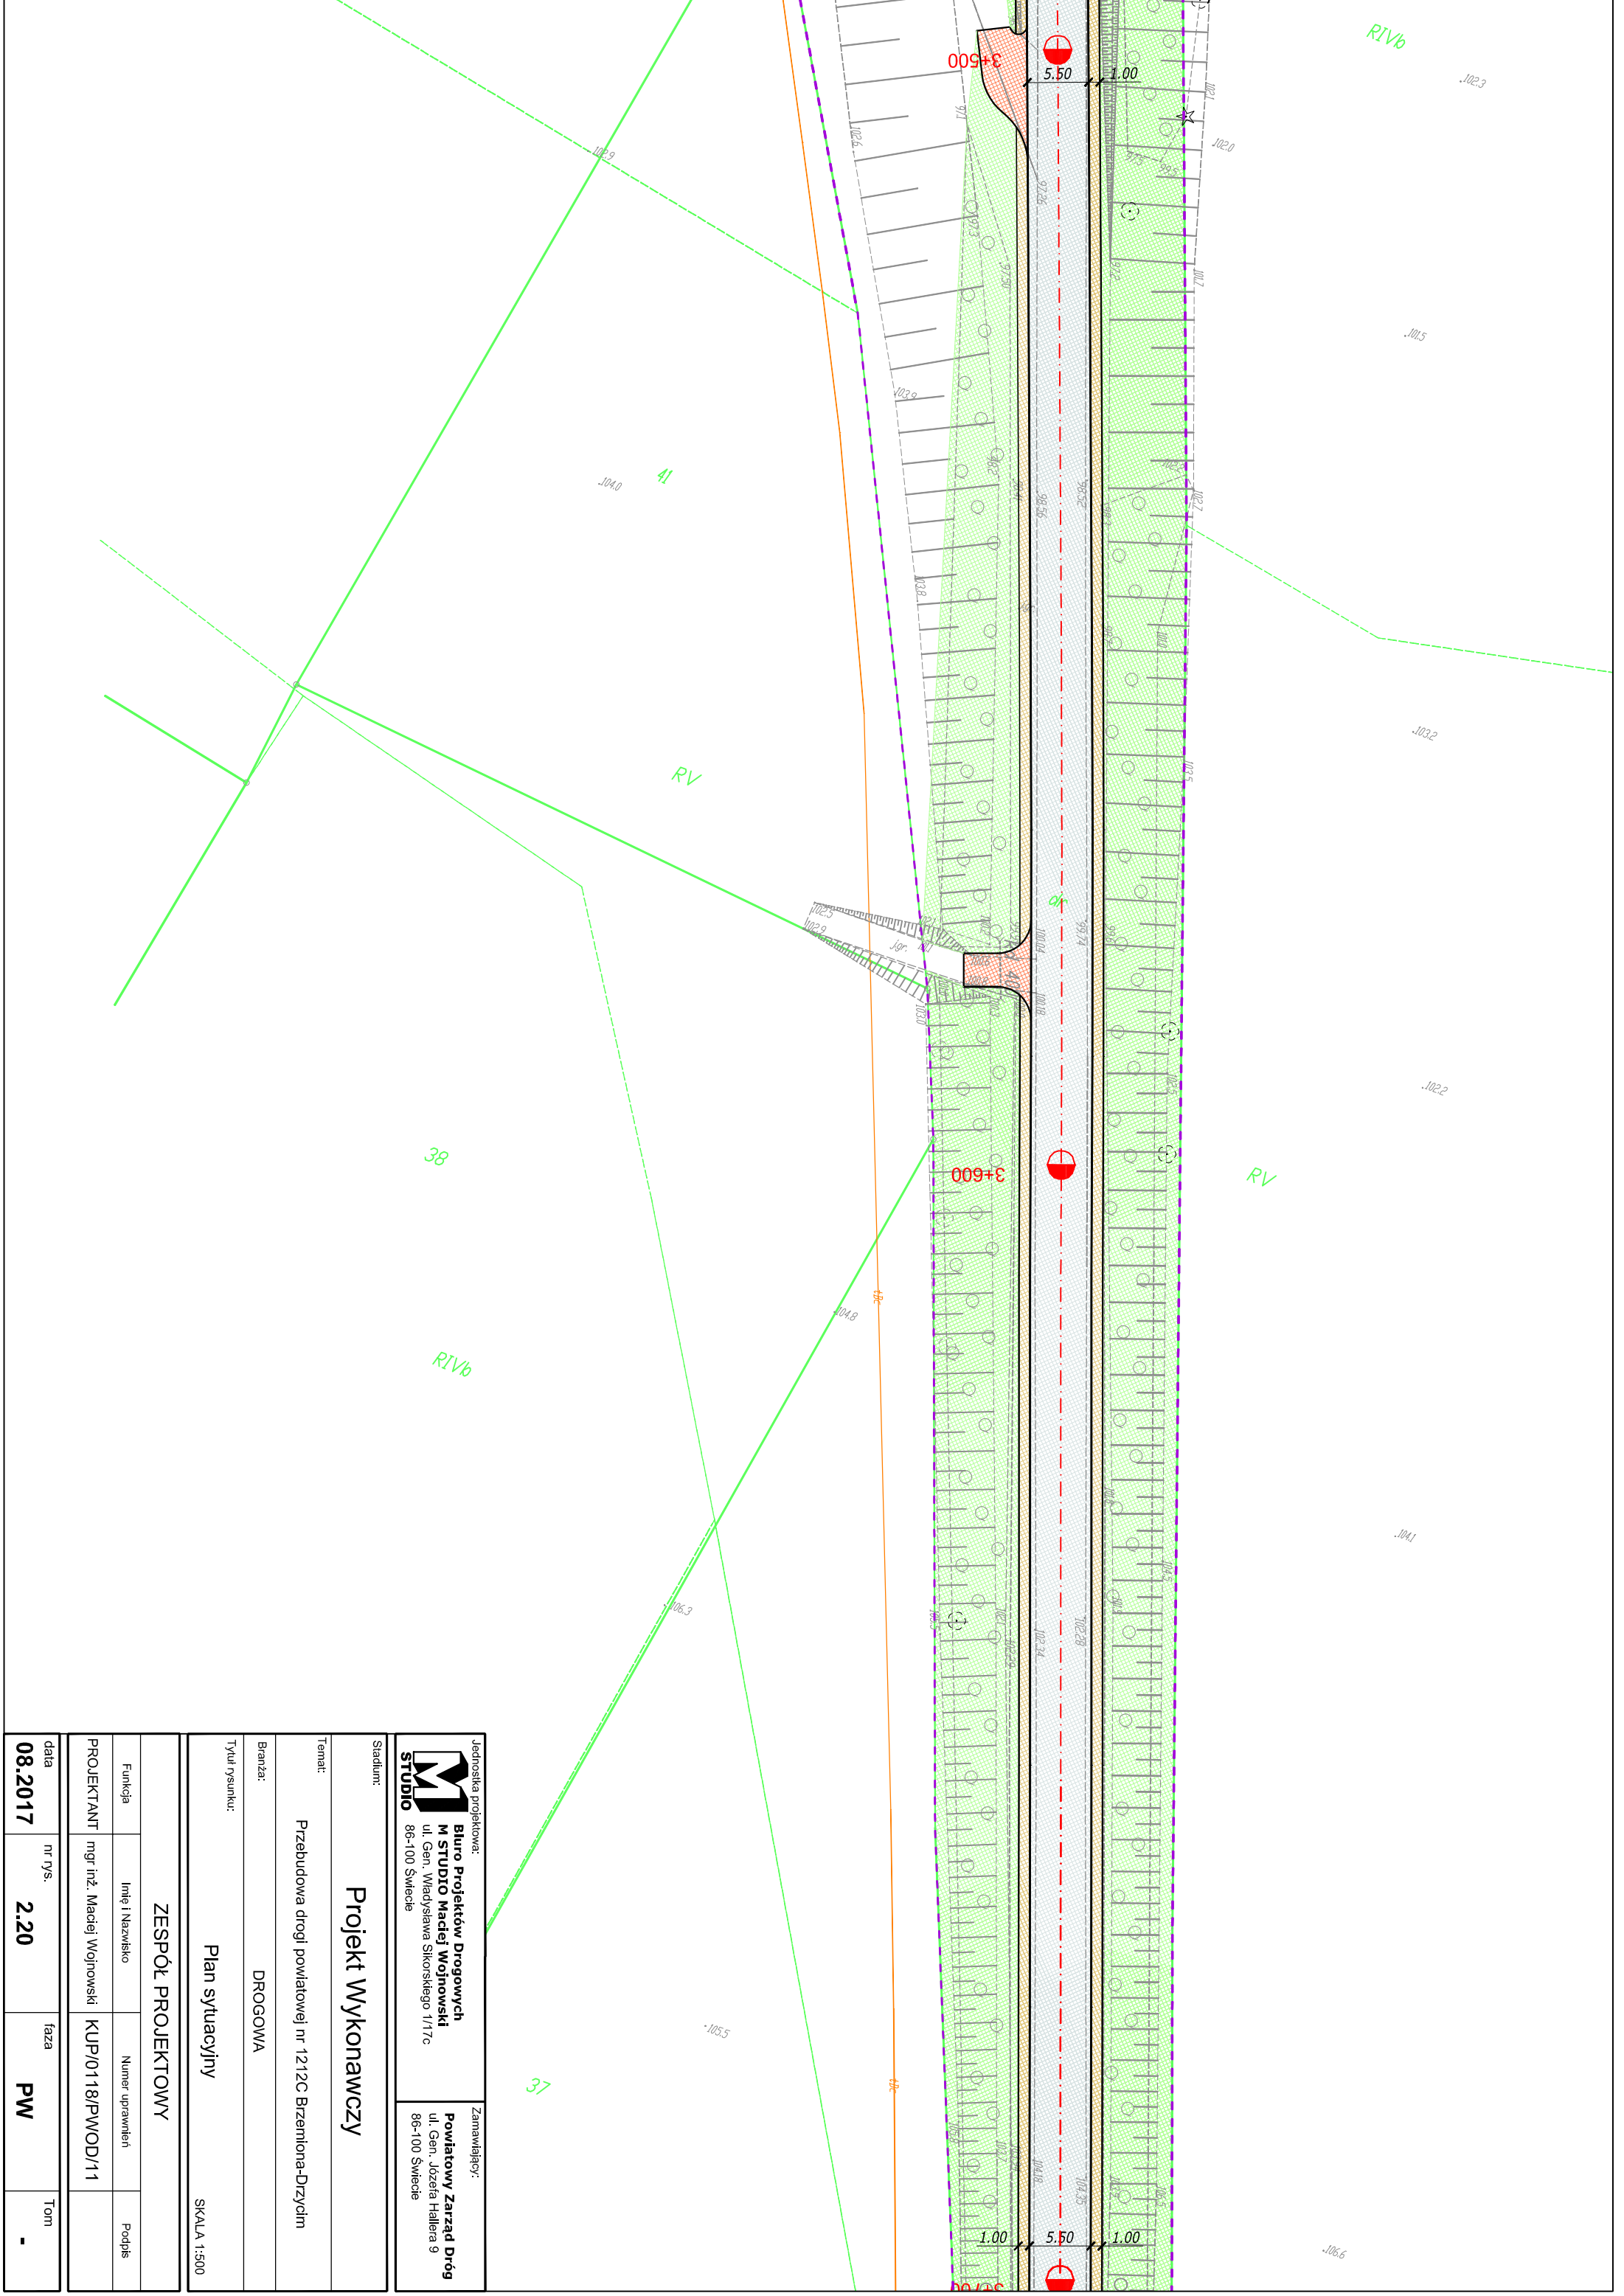

Jednostka projektowa:  
**M STUDIO**  
 Biuro Projektów Drogowych  
 M STUDIO Maciej Wojnowski  
 ul. Gen. Władysława Sikorskiego 1/17c  
 86-100 Świecie

Zamawiający:  
**Powiatowy Zarząd Dróg**  
 ul. Gen. Józefa Hallera 9  
 86-100 Świecie

Stadlum:  
**Projekt Wykonawczy**


Temat:  
 Przebudowa drogi powiatowej nr 1212C Brzemiona-Drzycim

Branża:  
 DROGOWA

Tytuł rysunku:  
 Plan sytuacyjny

SKALA 1:500

ZESPÓŁ PROJEKTOWY			
Funkcja	Imię i Nazwisko	Numer uprawnień	Podpis
PROJEKTANT	mgr inż. Maciej Wojnowski	KUP/0118/PWOD/11	
data	nr rys.	faza	Tom
08.2017	2.20	PW	-

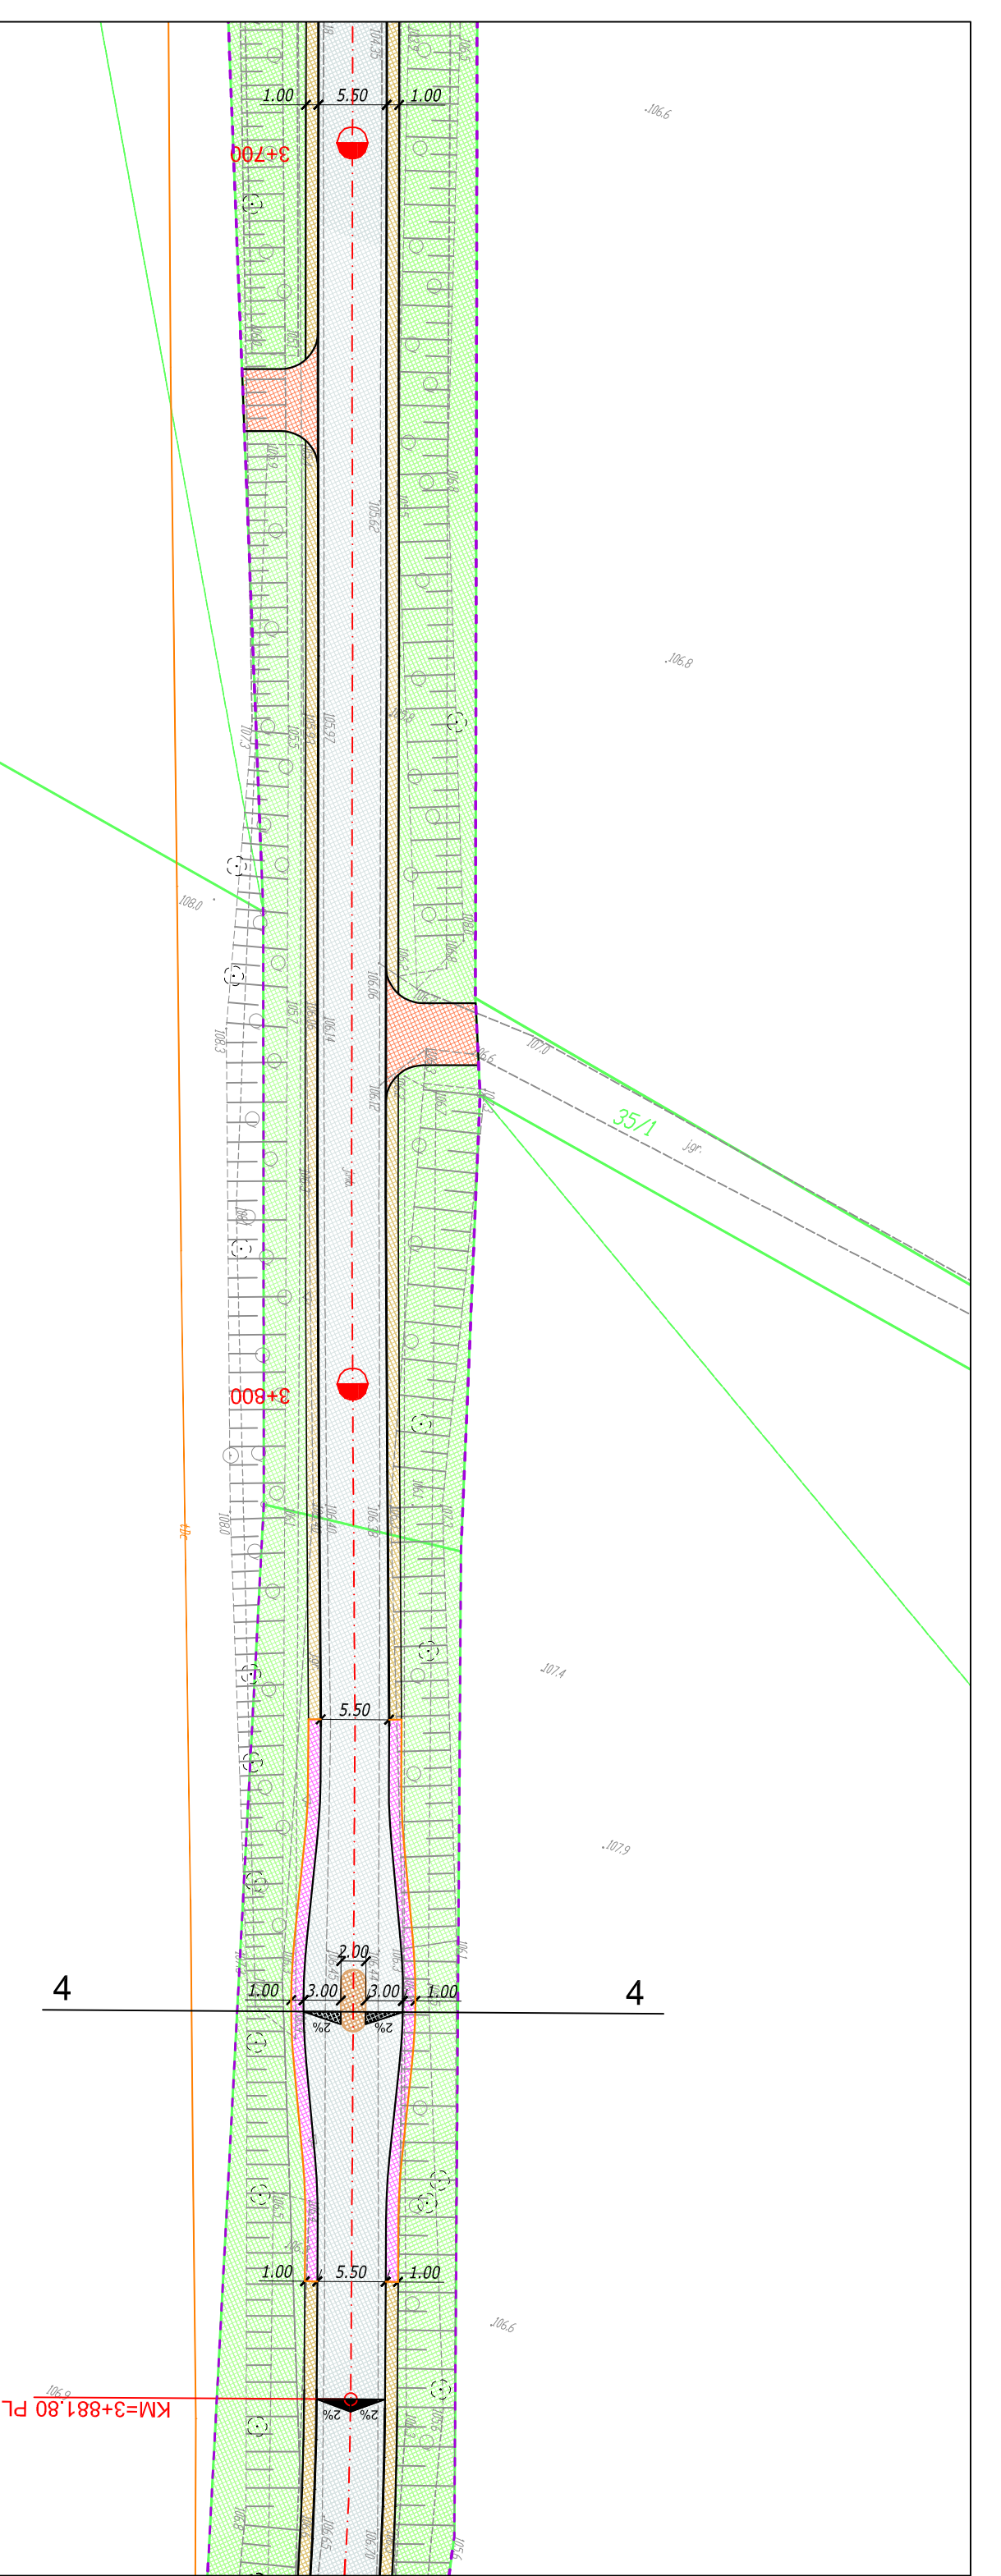

Jednostka projektowa:  
**Biuro Projektów Drogowych**  
**M STUDIO Maciej Wojnowski**  
 ul. Gen. Władysława Sikorskiego 1/17c  
 86-100 Świecie

Zamawiający:  
**Powiatowy Zarząd Dróg**  
 ul. Gen. Józefa Hallera 9  
 86-100 Świecie

Stadium:  
**Projekt Wykonawczy**


Temat:  
 Przebudowa drogi powiatowej nr 1212C Brzemiona-Drzycim

Branża:  
 DROGOWA

Tytuł rysunku:  
 Plan sytuacyjny

SKALA 1:500

ZESPÓŁ PROJEKTOWY			
Funkcja	Imię i Nazwisko	Numer uprawnień	Podpis
PROJEKTANT	mgr inż. Maciej Wojnowski	KUP/0118/PWOD/11	
data	nr rys.	faza	Tom
07.2017	2.21	PW	-

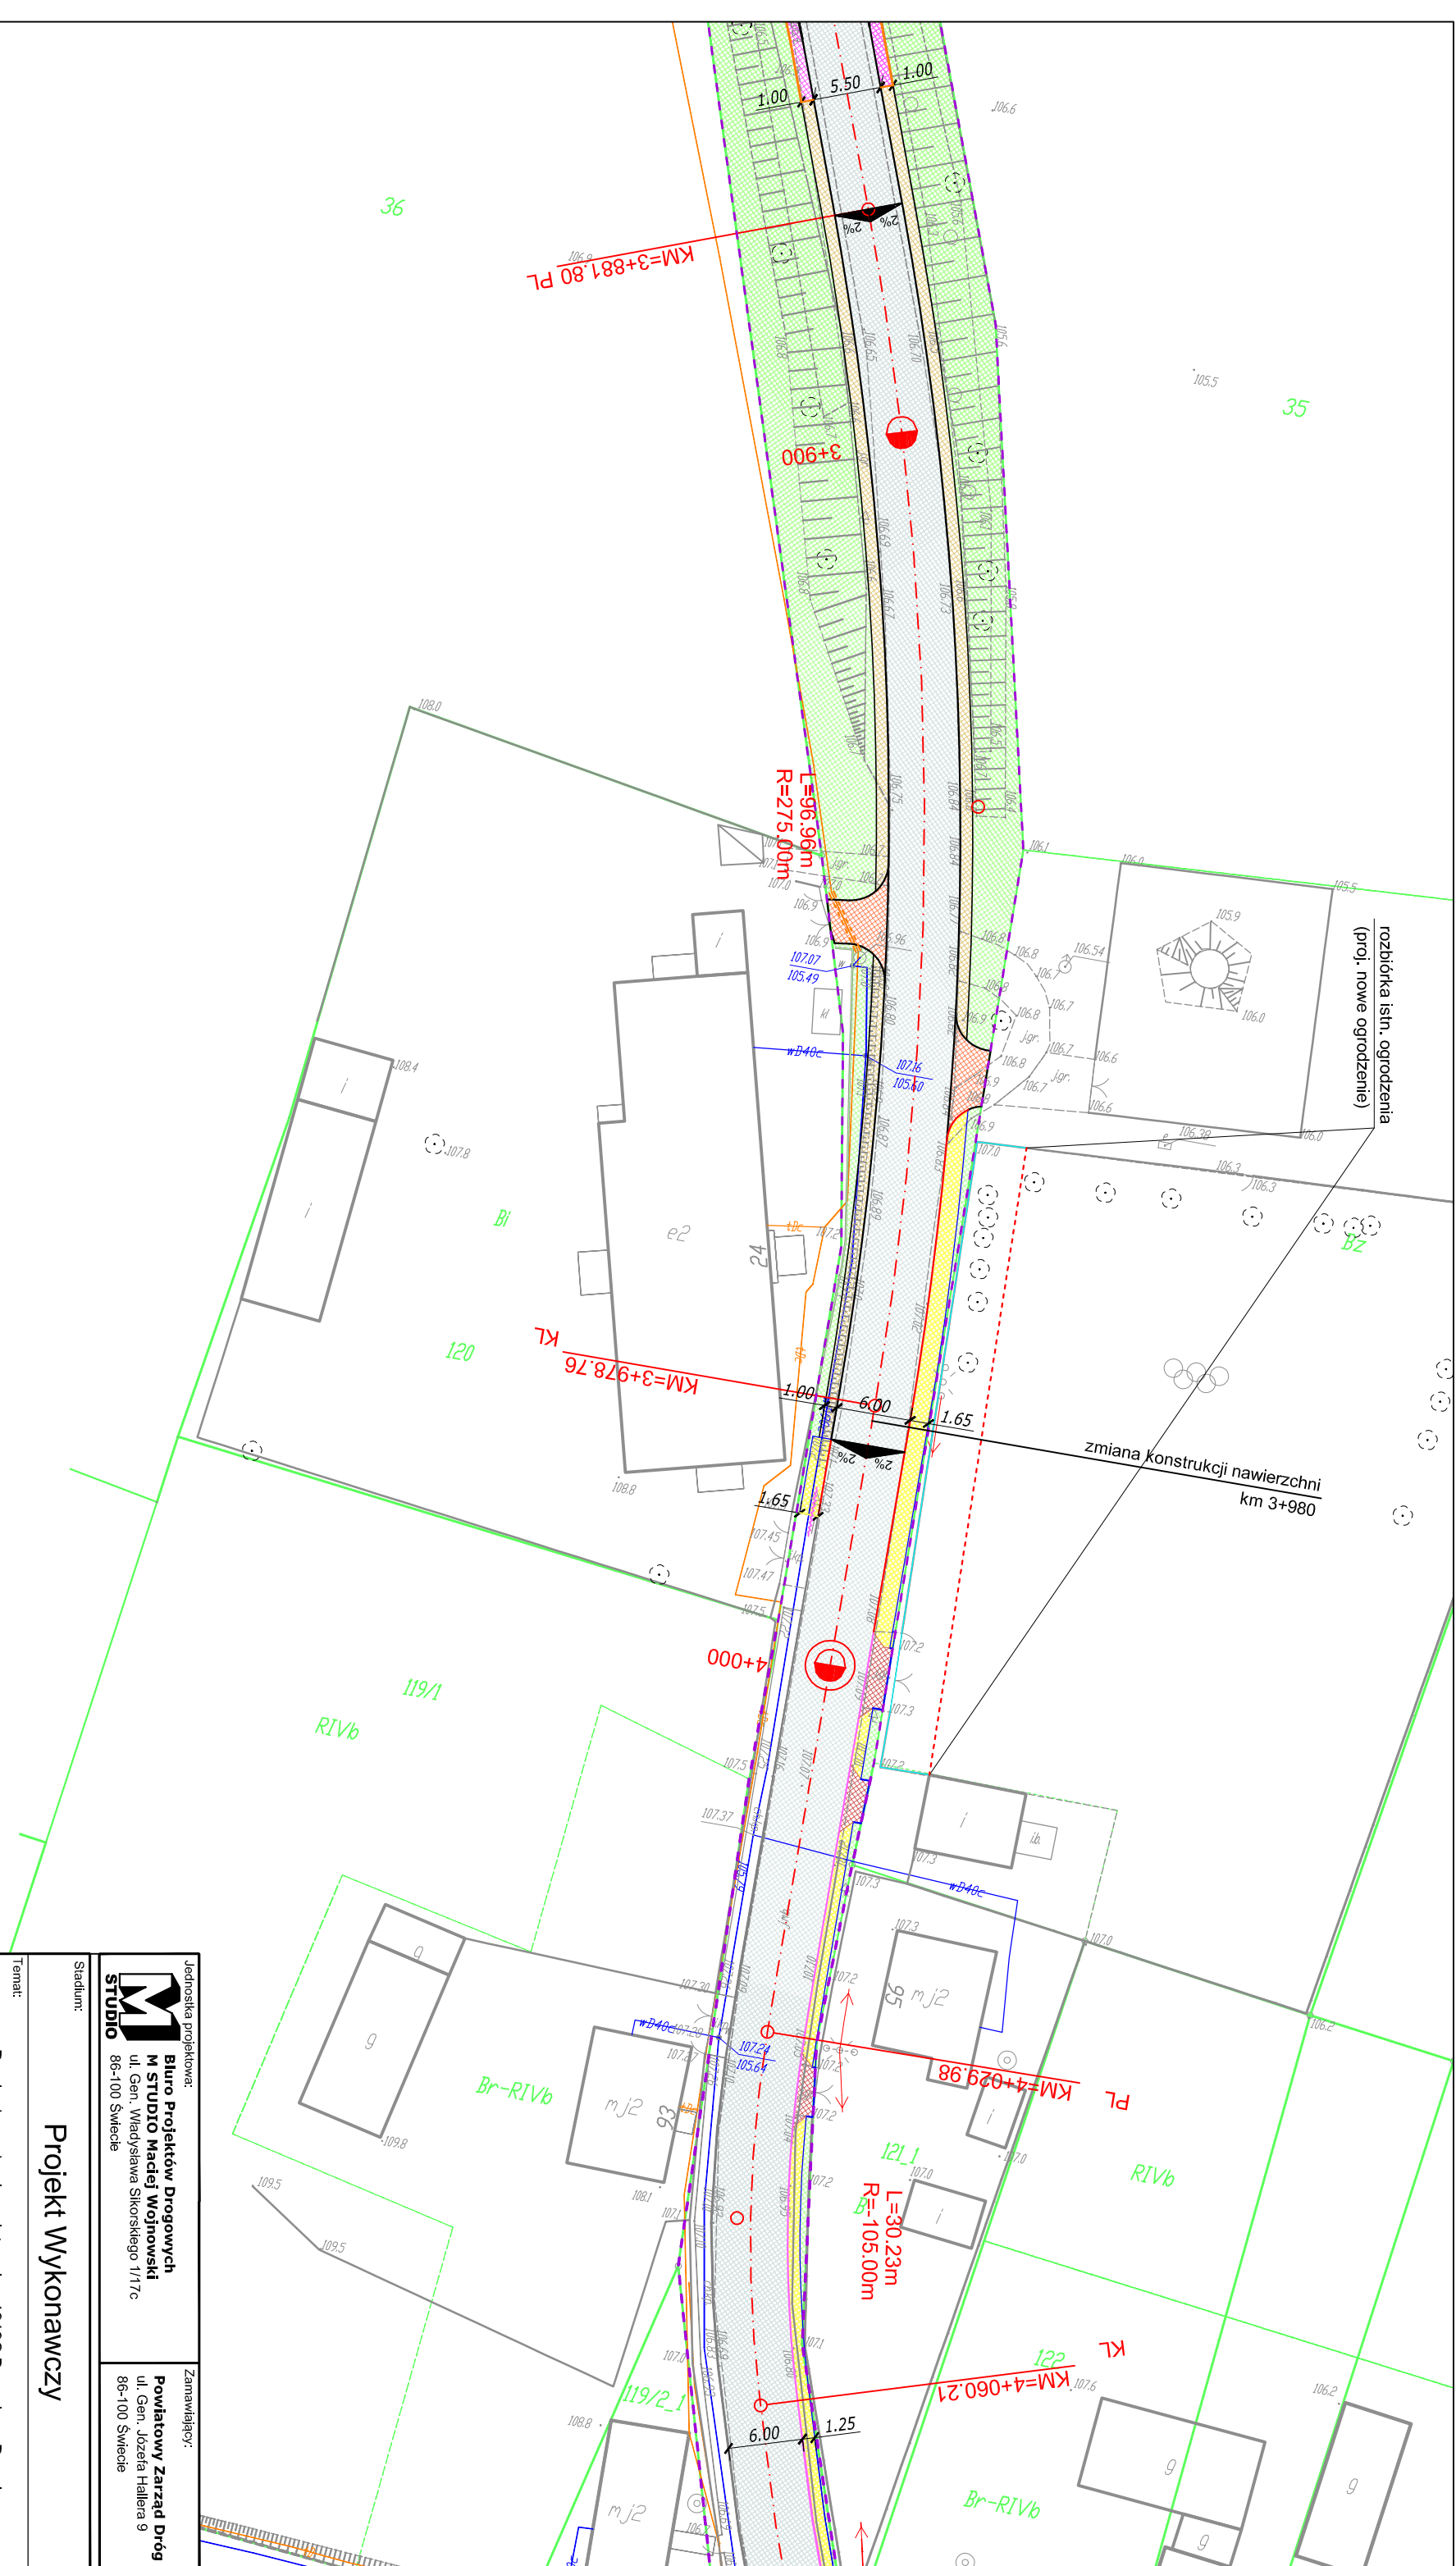

Jednostka projektowa:  
**Biuro Projektów Drogowych**  
**M STUDIO Maciej Wojnowski**  
 ul. Gen. Władysława Sikorskiego 1/17c  
 86-100 Świecie

Zamawiający:  
**Powiatowy Zarząd Dróg**  
 ul. Gen. Józefa Hallera 9  
 86-100 Świecie

Stadlum:  
**Projekt Wykonawczy**


Temat:  
 Przebudowa drogi powiatowej nr 1212C Brzemiona-Drzyćm

Branża:  
 DROGOWA

Tytuł rysunku:  
 Plan sytuacyjny


SKALA 1:500

ZESPÓŁ PROJEKTOWY			
Funkcja	Imię i Nazwisko	Numer uprawnień	Podpis
PROJEKTANT	mgr inż. Maciej Wojnowski	KUP/0118/PWOD/11	
data	nr rys.	faza	Tom
07.2017	2.22	PW	-

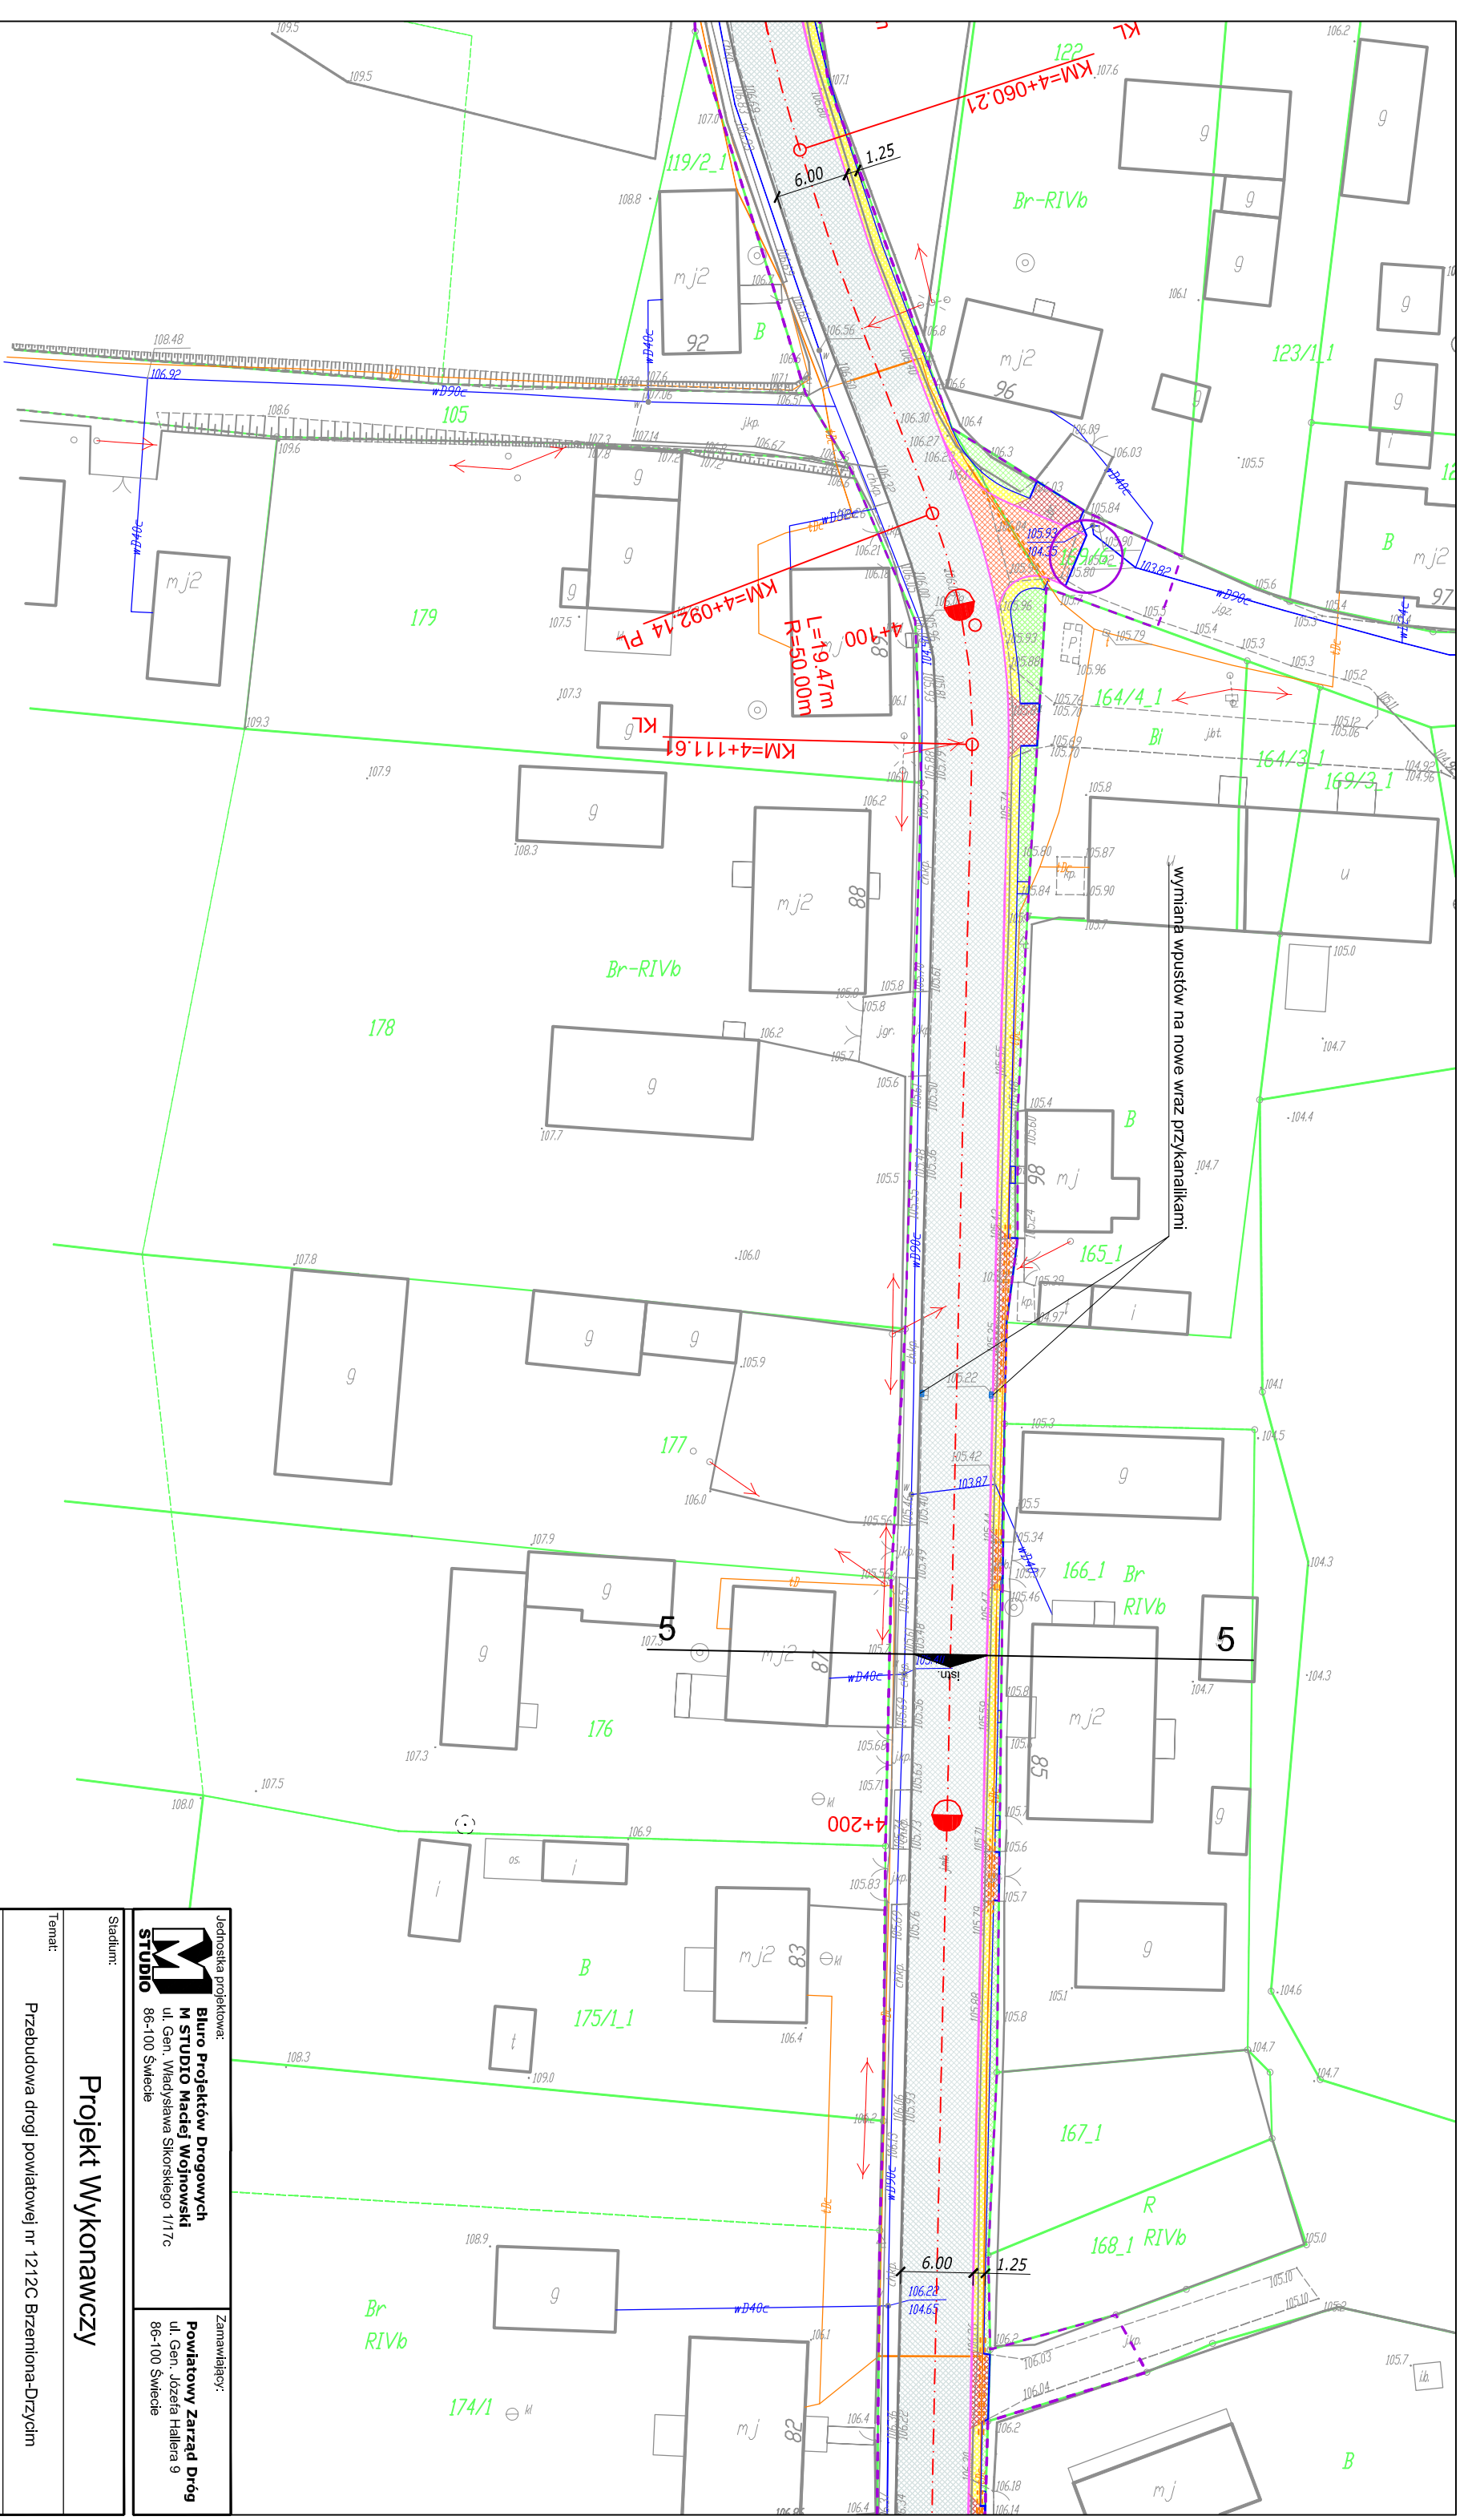


<b>STUDIO</b> Jednostka projektowa: <b>Biuro Projektów Drogowych</b> <b>M STUDIO Maciej Wojnowski</b> ul. Gen. Władysława Sikorskiego 1/17c 86-100 Świecie		Zamawiający: <b>Powiatowy Zarząd Dróg</b> ul. Gen. Józefa Hallera 9 86-100 Świecie	
<b>Projekt Wykonawczy</b>			
Stadium:			
Temat: Przebudowa drogi powiatowej nr 1212C Brzemiona-Drzycim			
Branża: DROGOWA			
Tytuł rysunku: Plan sytuacyjny			
SKALA 1:500			
<b>ZESPÓŁ PROJEKTOWY</b>			
Funkcja		Imię i Nazwisko	
PROJEKTANT		mgr inż. Maciej Wojnowski	
nr rys.		KUP/0118/PWOD/11	
data		07.2017	
nr rys.		2.23	
faza		PW	
Tom		-	




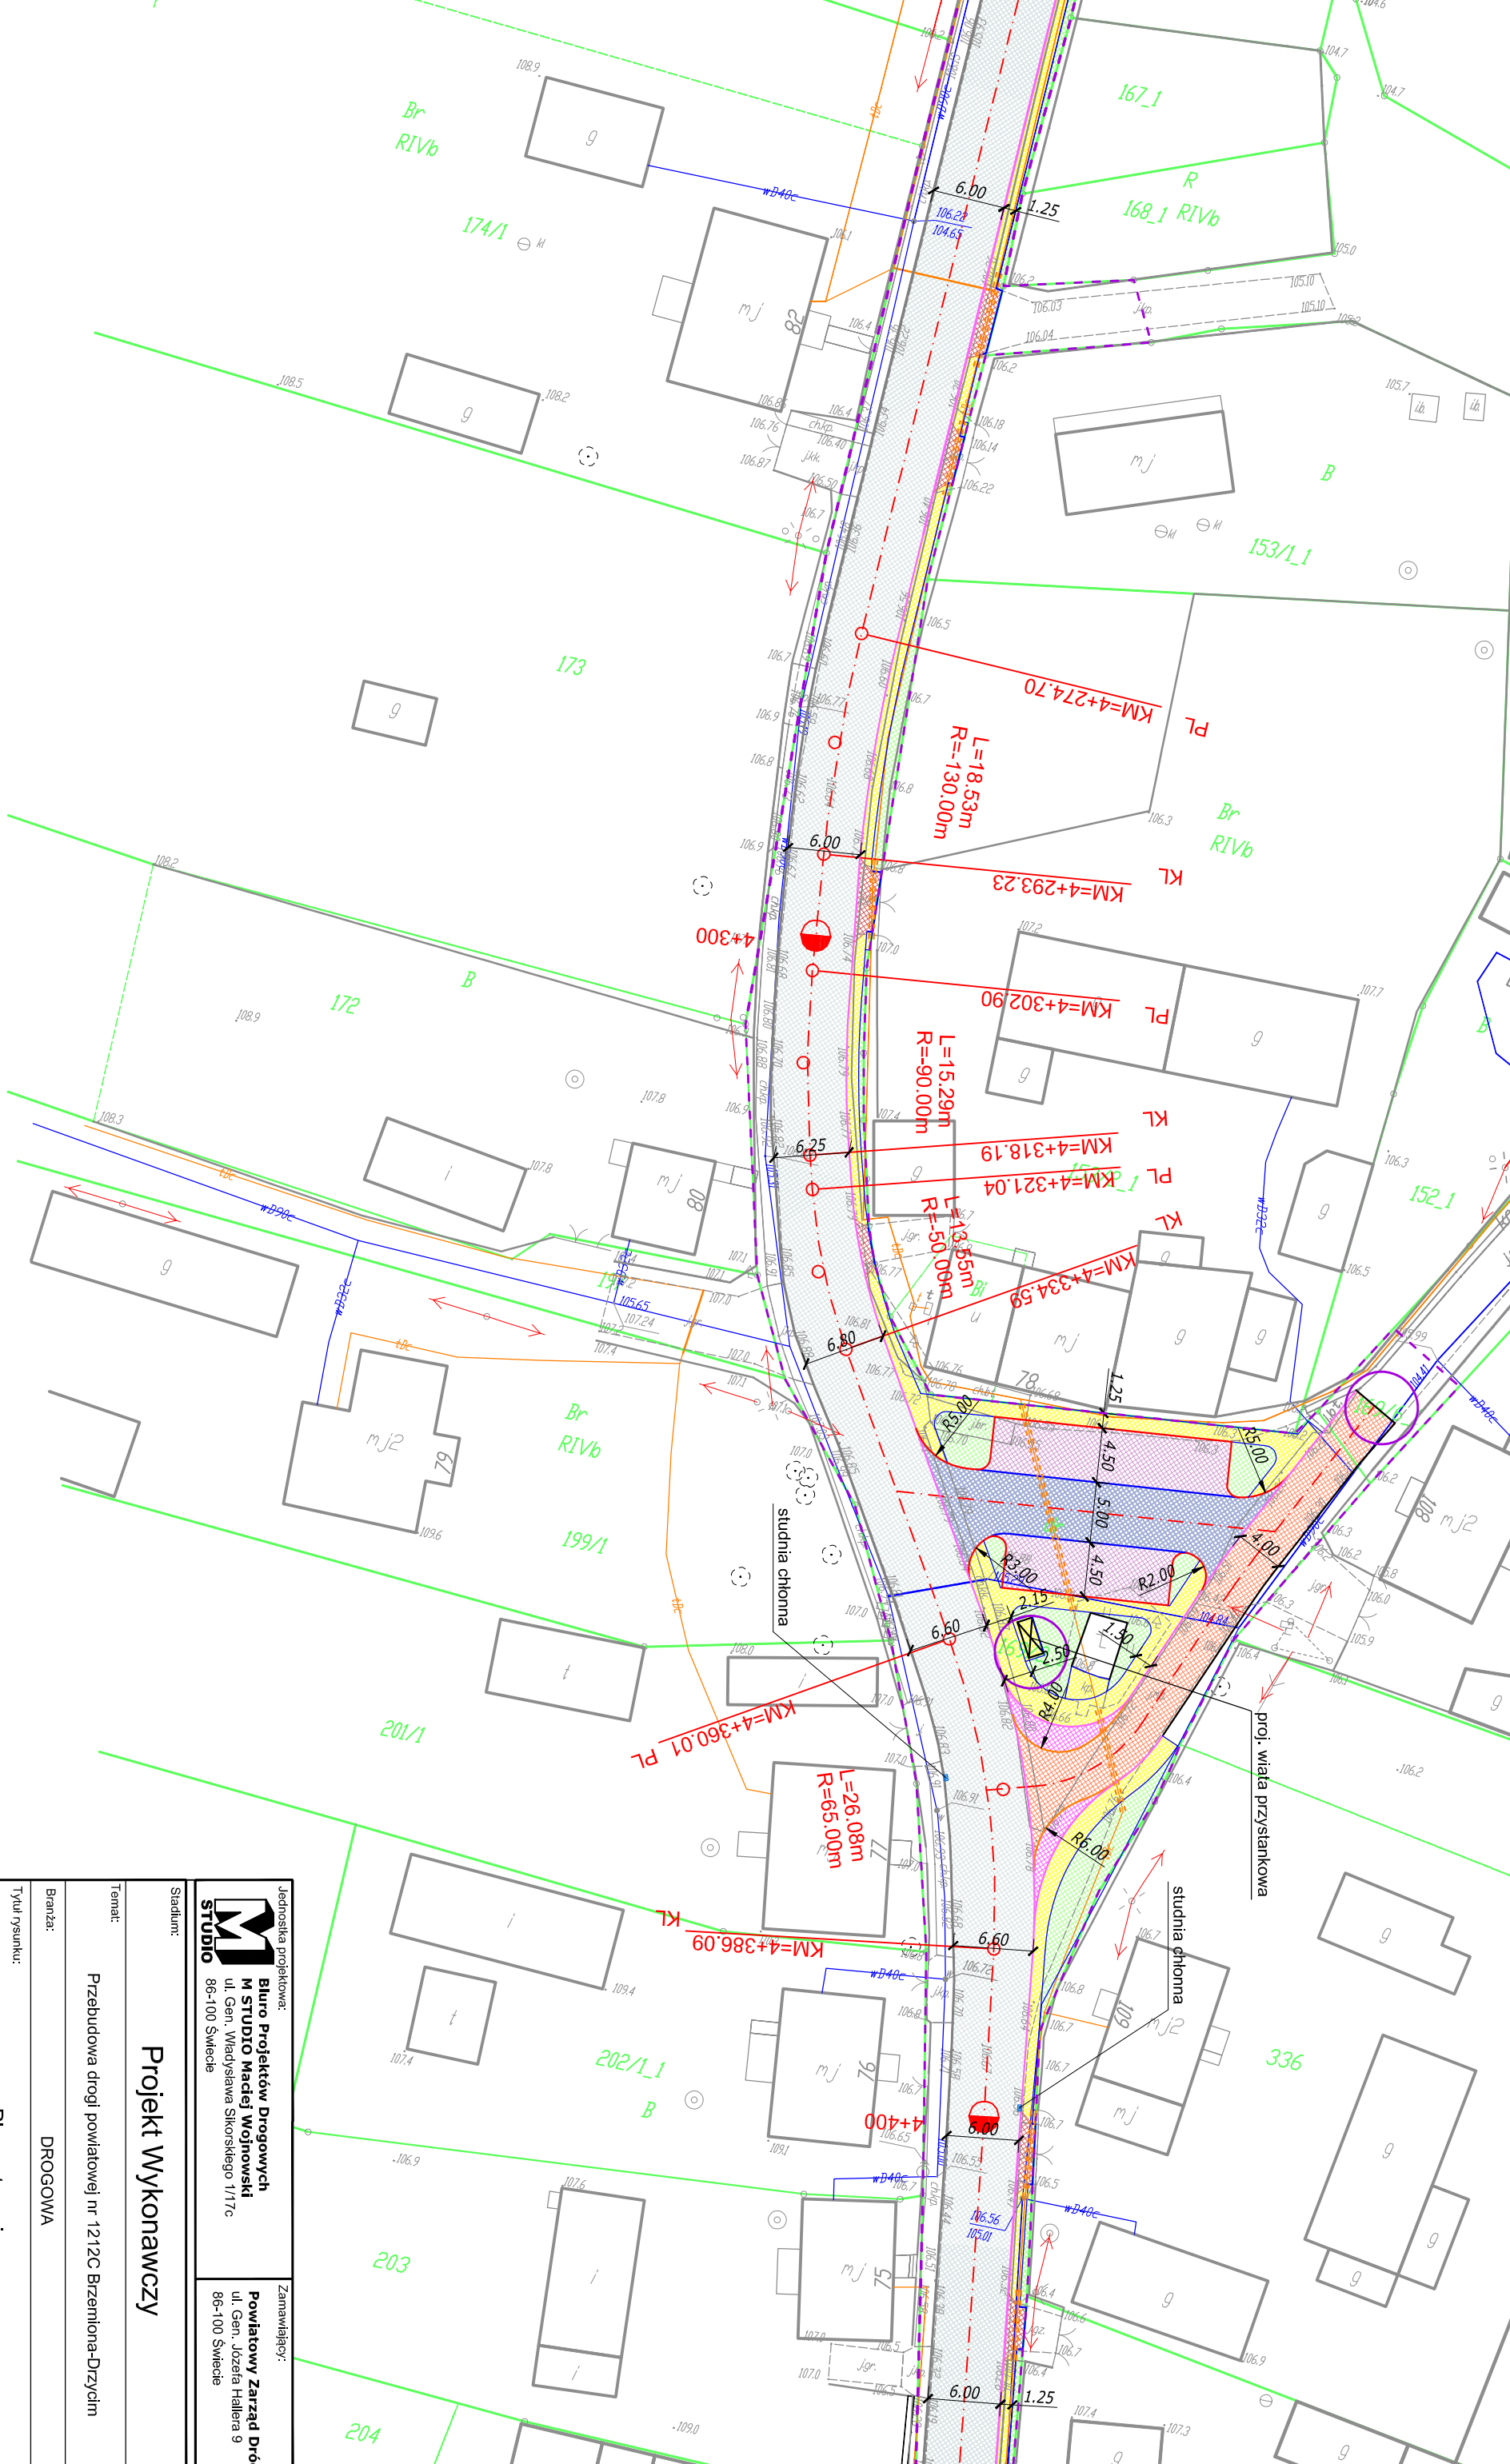


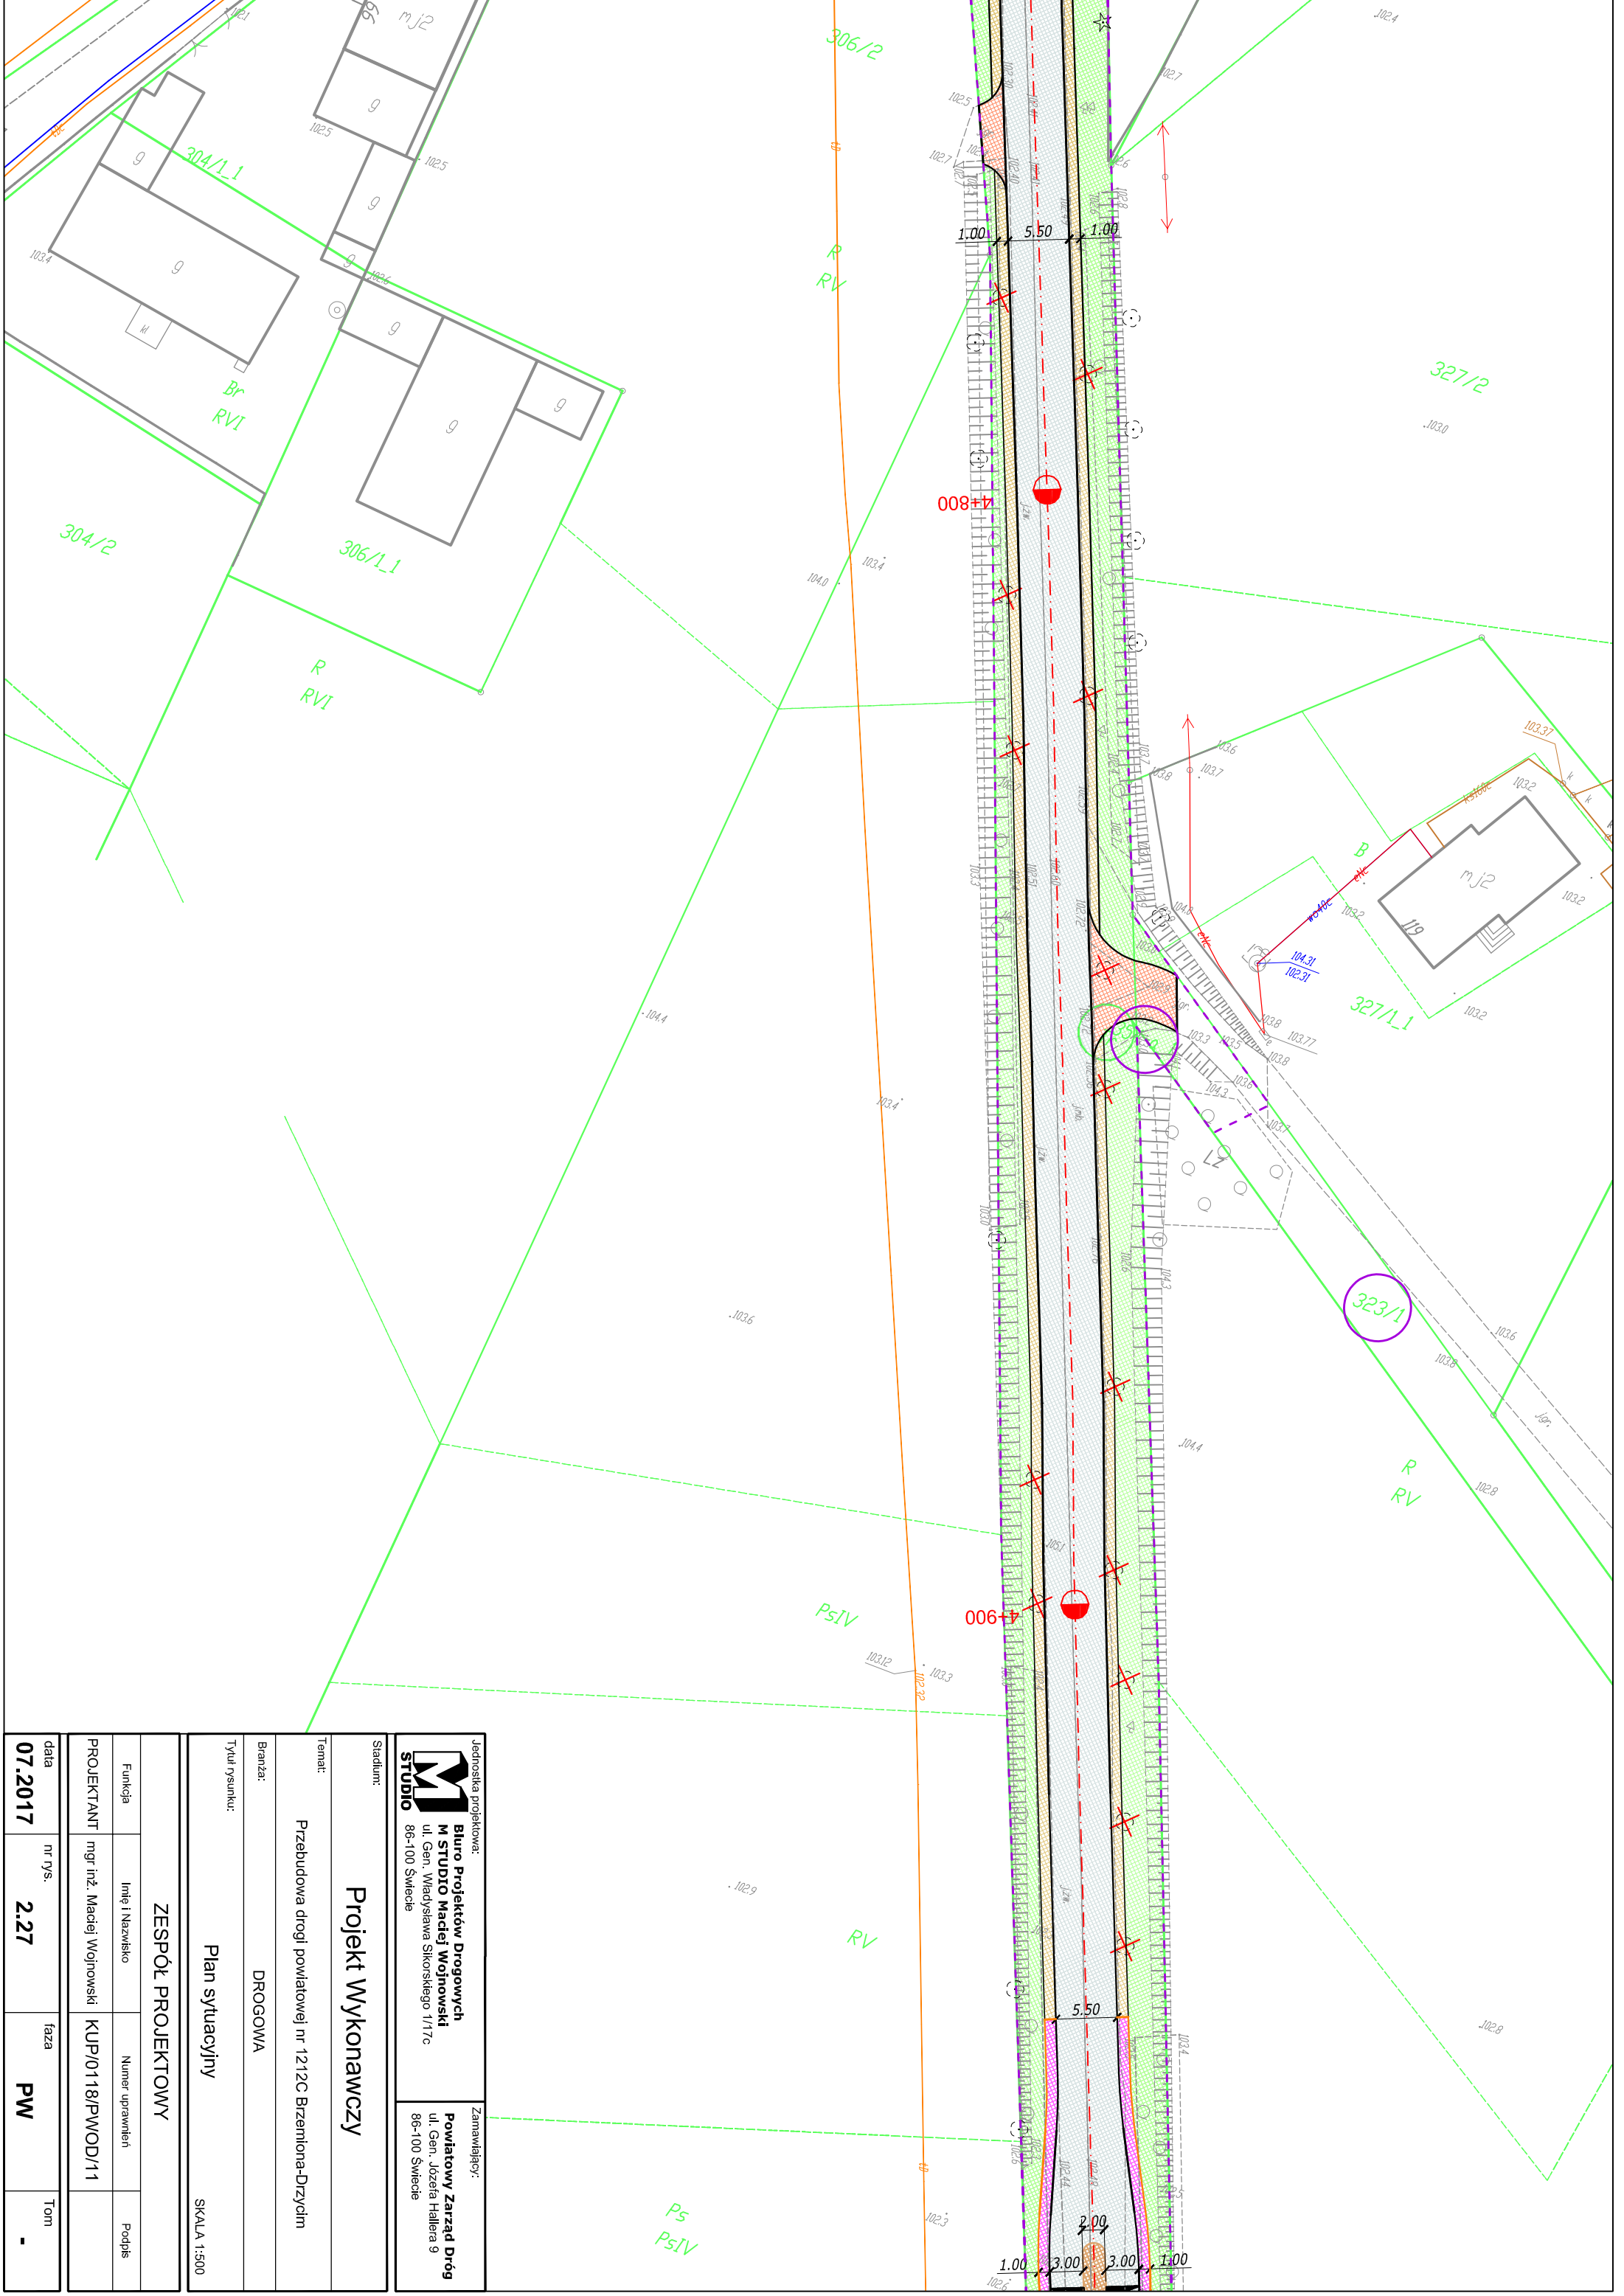
<b>STUDIO</b> Jednostka projektowa: <b>Biuro Projektów Drogowych</b> <b>M STUDIO Maciej Wojnowski</b> ul. Gen. Władysława Sikorskiego 1/17c 86-100 Świdcie		Zamawiający: <b>Powiatowy Zarząd Dróg</b> ul. Gen. Józefa Hallera 9 86-100 Świdcie	
<b>Projekt Wykonawczy</b>			
Stadium: <b>Projekt Wykonawczy</b>			
Temat: Przebudowa drogi powiatowej nr 1212C Brzemiona-Drzycim			
Branża: DROGOWA		Tytuł rysunku: Plan sytuacyjny	
SKALA 1:500			
<b>ZESPÓŁ PROJEKTOWY</b>			
Funkcja	Imię i Nazwisko	Numer uprawnień	Podpis
PROJEKTANT	mgr inż. Maciej Wojnowski	KUP/0118/PWOD/11	
data	nr rys.	faza	Tom
07.2017	2.24	PW	-

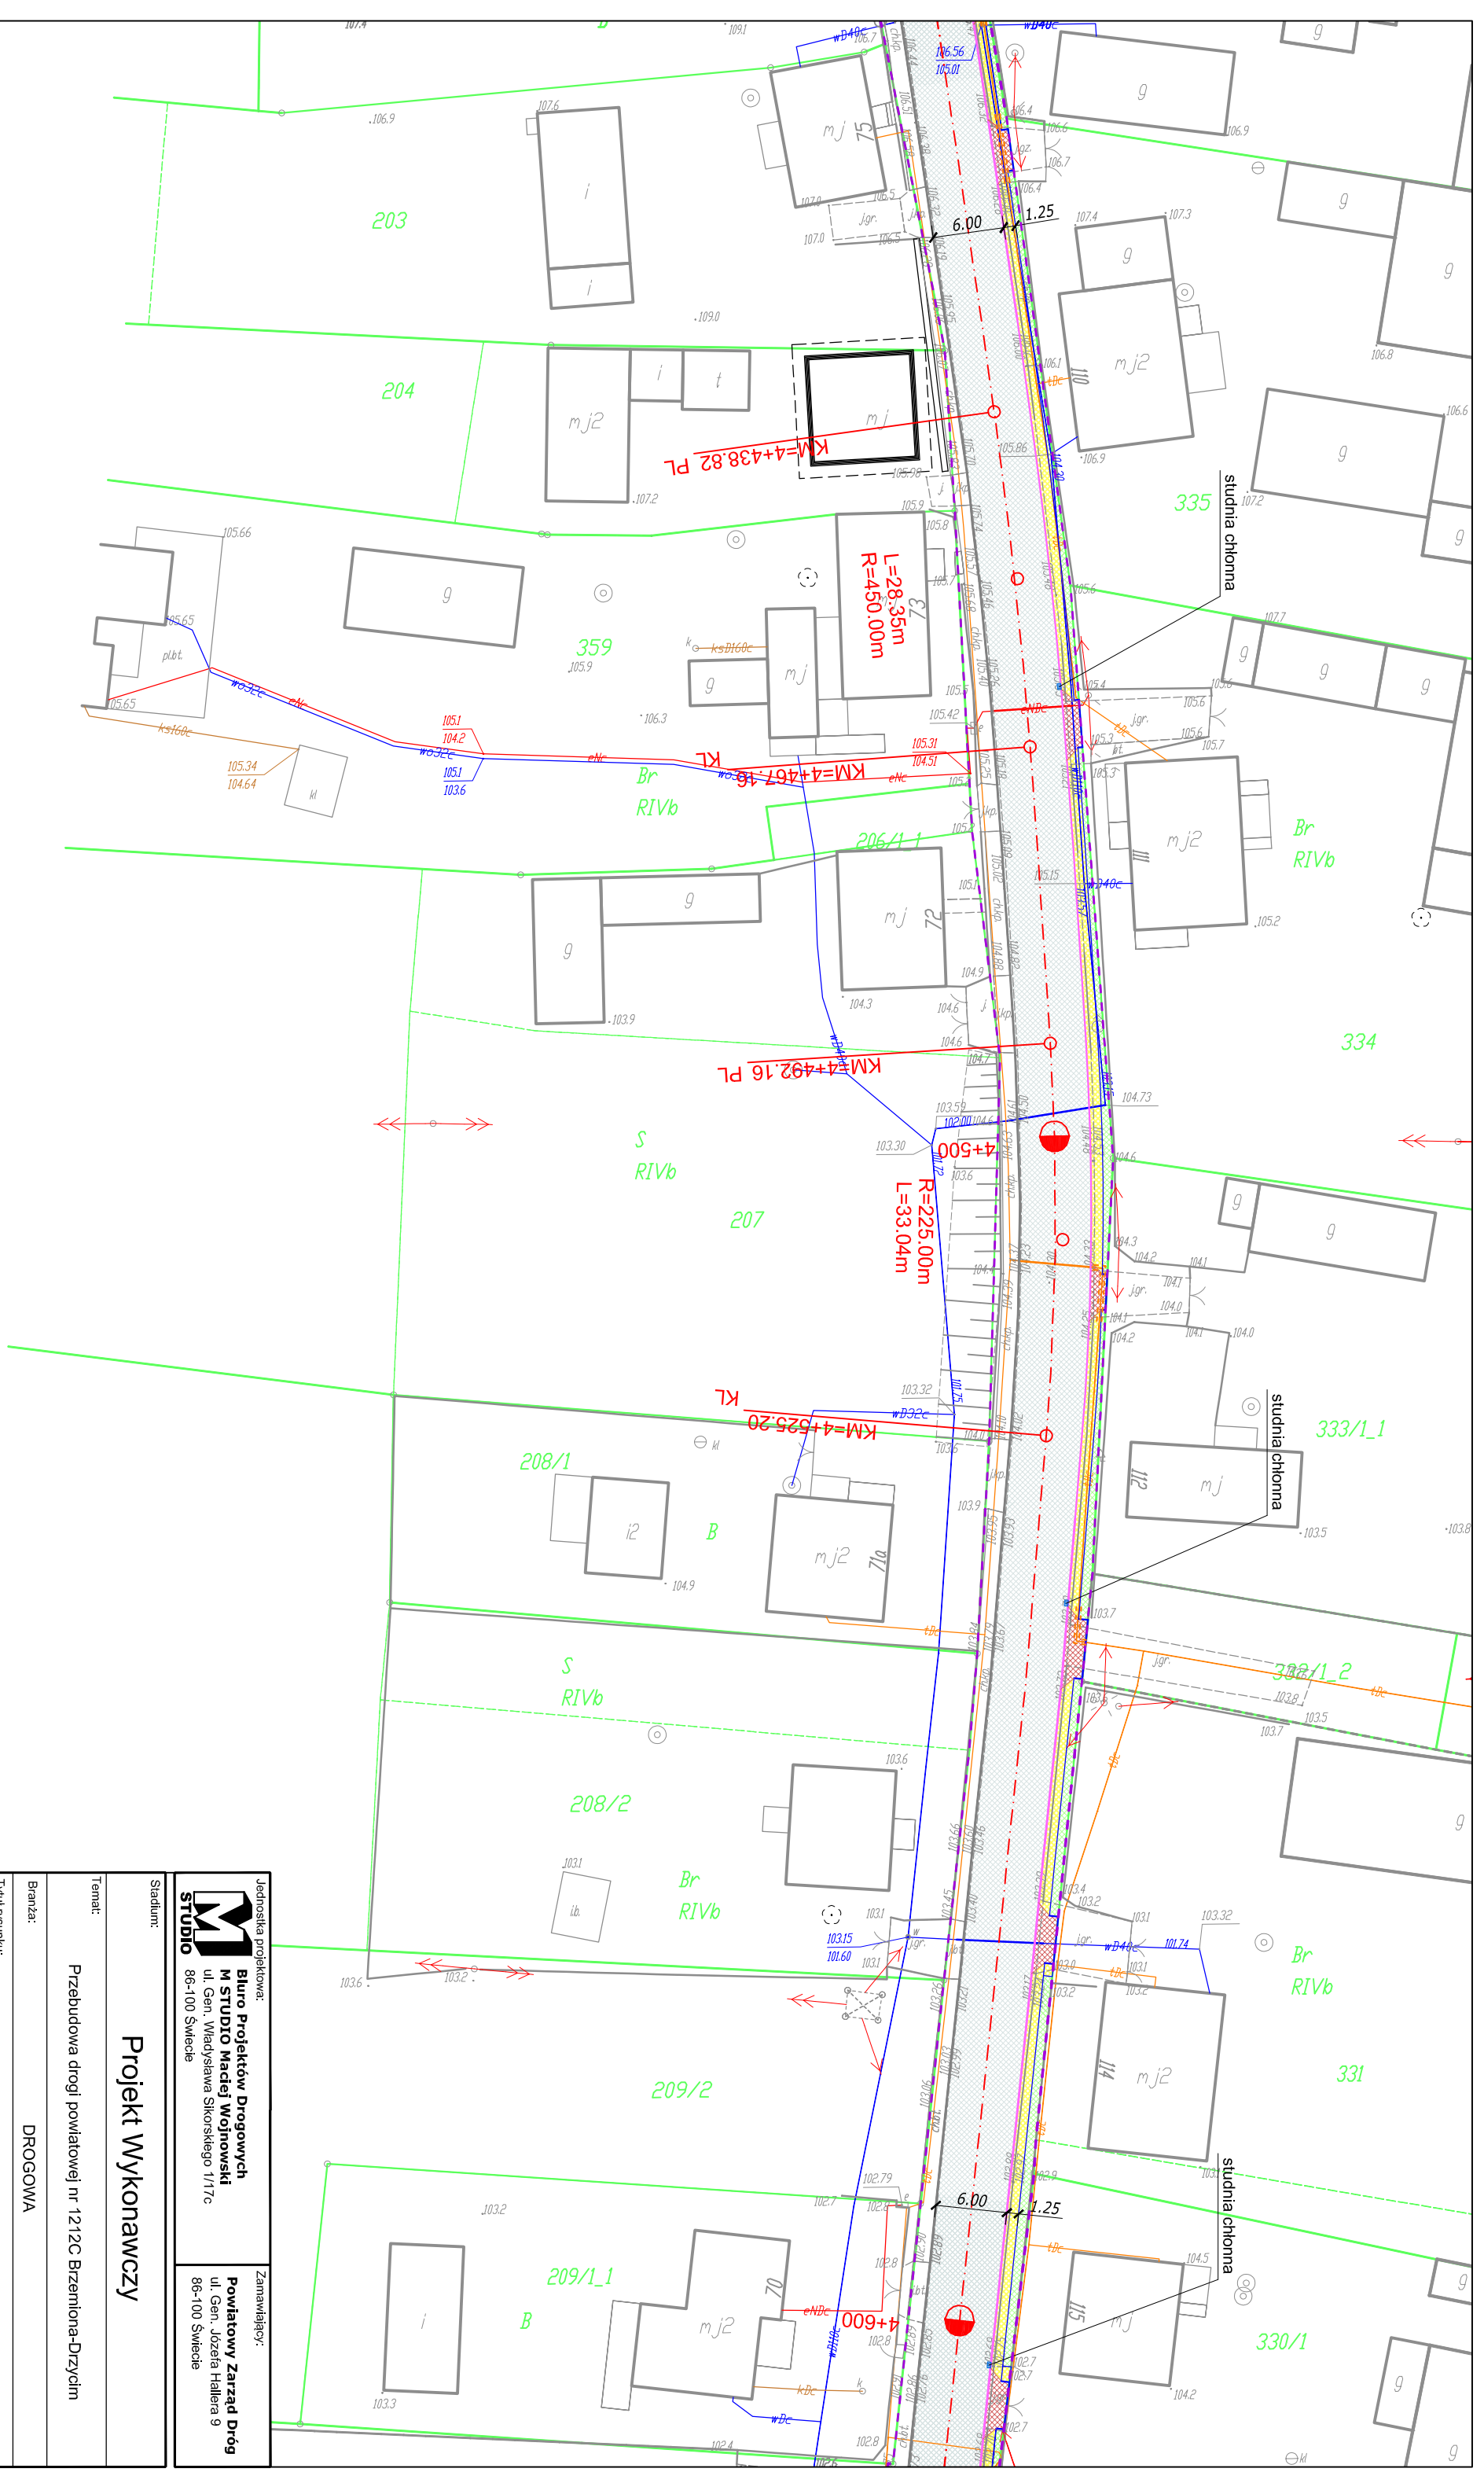


<b>STUDIO</b> Jednostka projektowa: <b>Biuro Projektów Drogowych</b> <b>M STUDIO Maciej Wojnowski</b> ul. Gen. Władysława Sikorskiego 1/17c 86-100 Świecie		Zamawiający: <b>Powiatowy Zarząd Dróg</b> ul. Gen. Józefa Hallera 9 86-100 Świecie	
<b>Projekt Wykonawczy</b>			
Stadium: <b>Projekt Wykonawczy</b>			
Temat: Przebudowa drogi powiatowej nr 1212C Brzemiona-Drzycim			
Branża: DROGOWA		Tytuł rysunku: Plan sytuacyjny	
SKALA 1:500			
<b>ZESPÓŁ PROJEKTOWY</b>			
Funkcja	Imię i Nazwisko	Numer uprawnień	Podpis
PROJEKTANT	mgr inż. Maciej Wojnowski	KUP/0118/PWOD/11	
data	nr rys.	faza	Tom
07.2017	2.25	PW	-

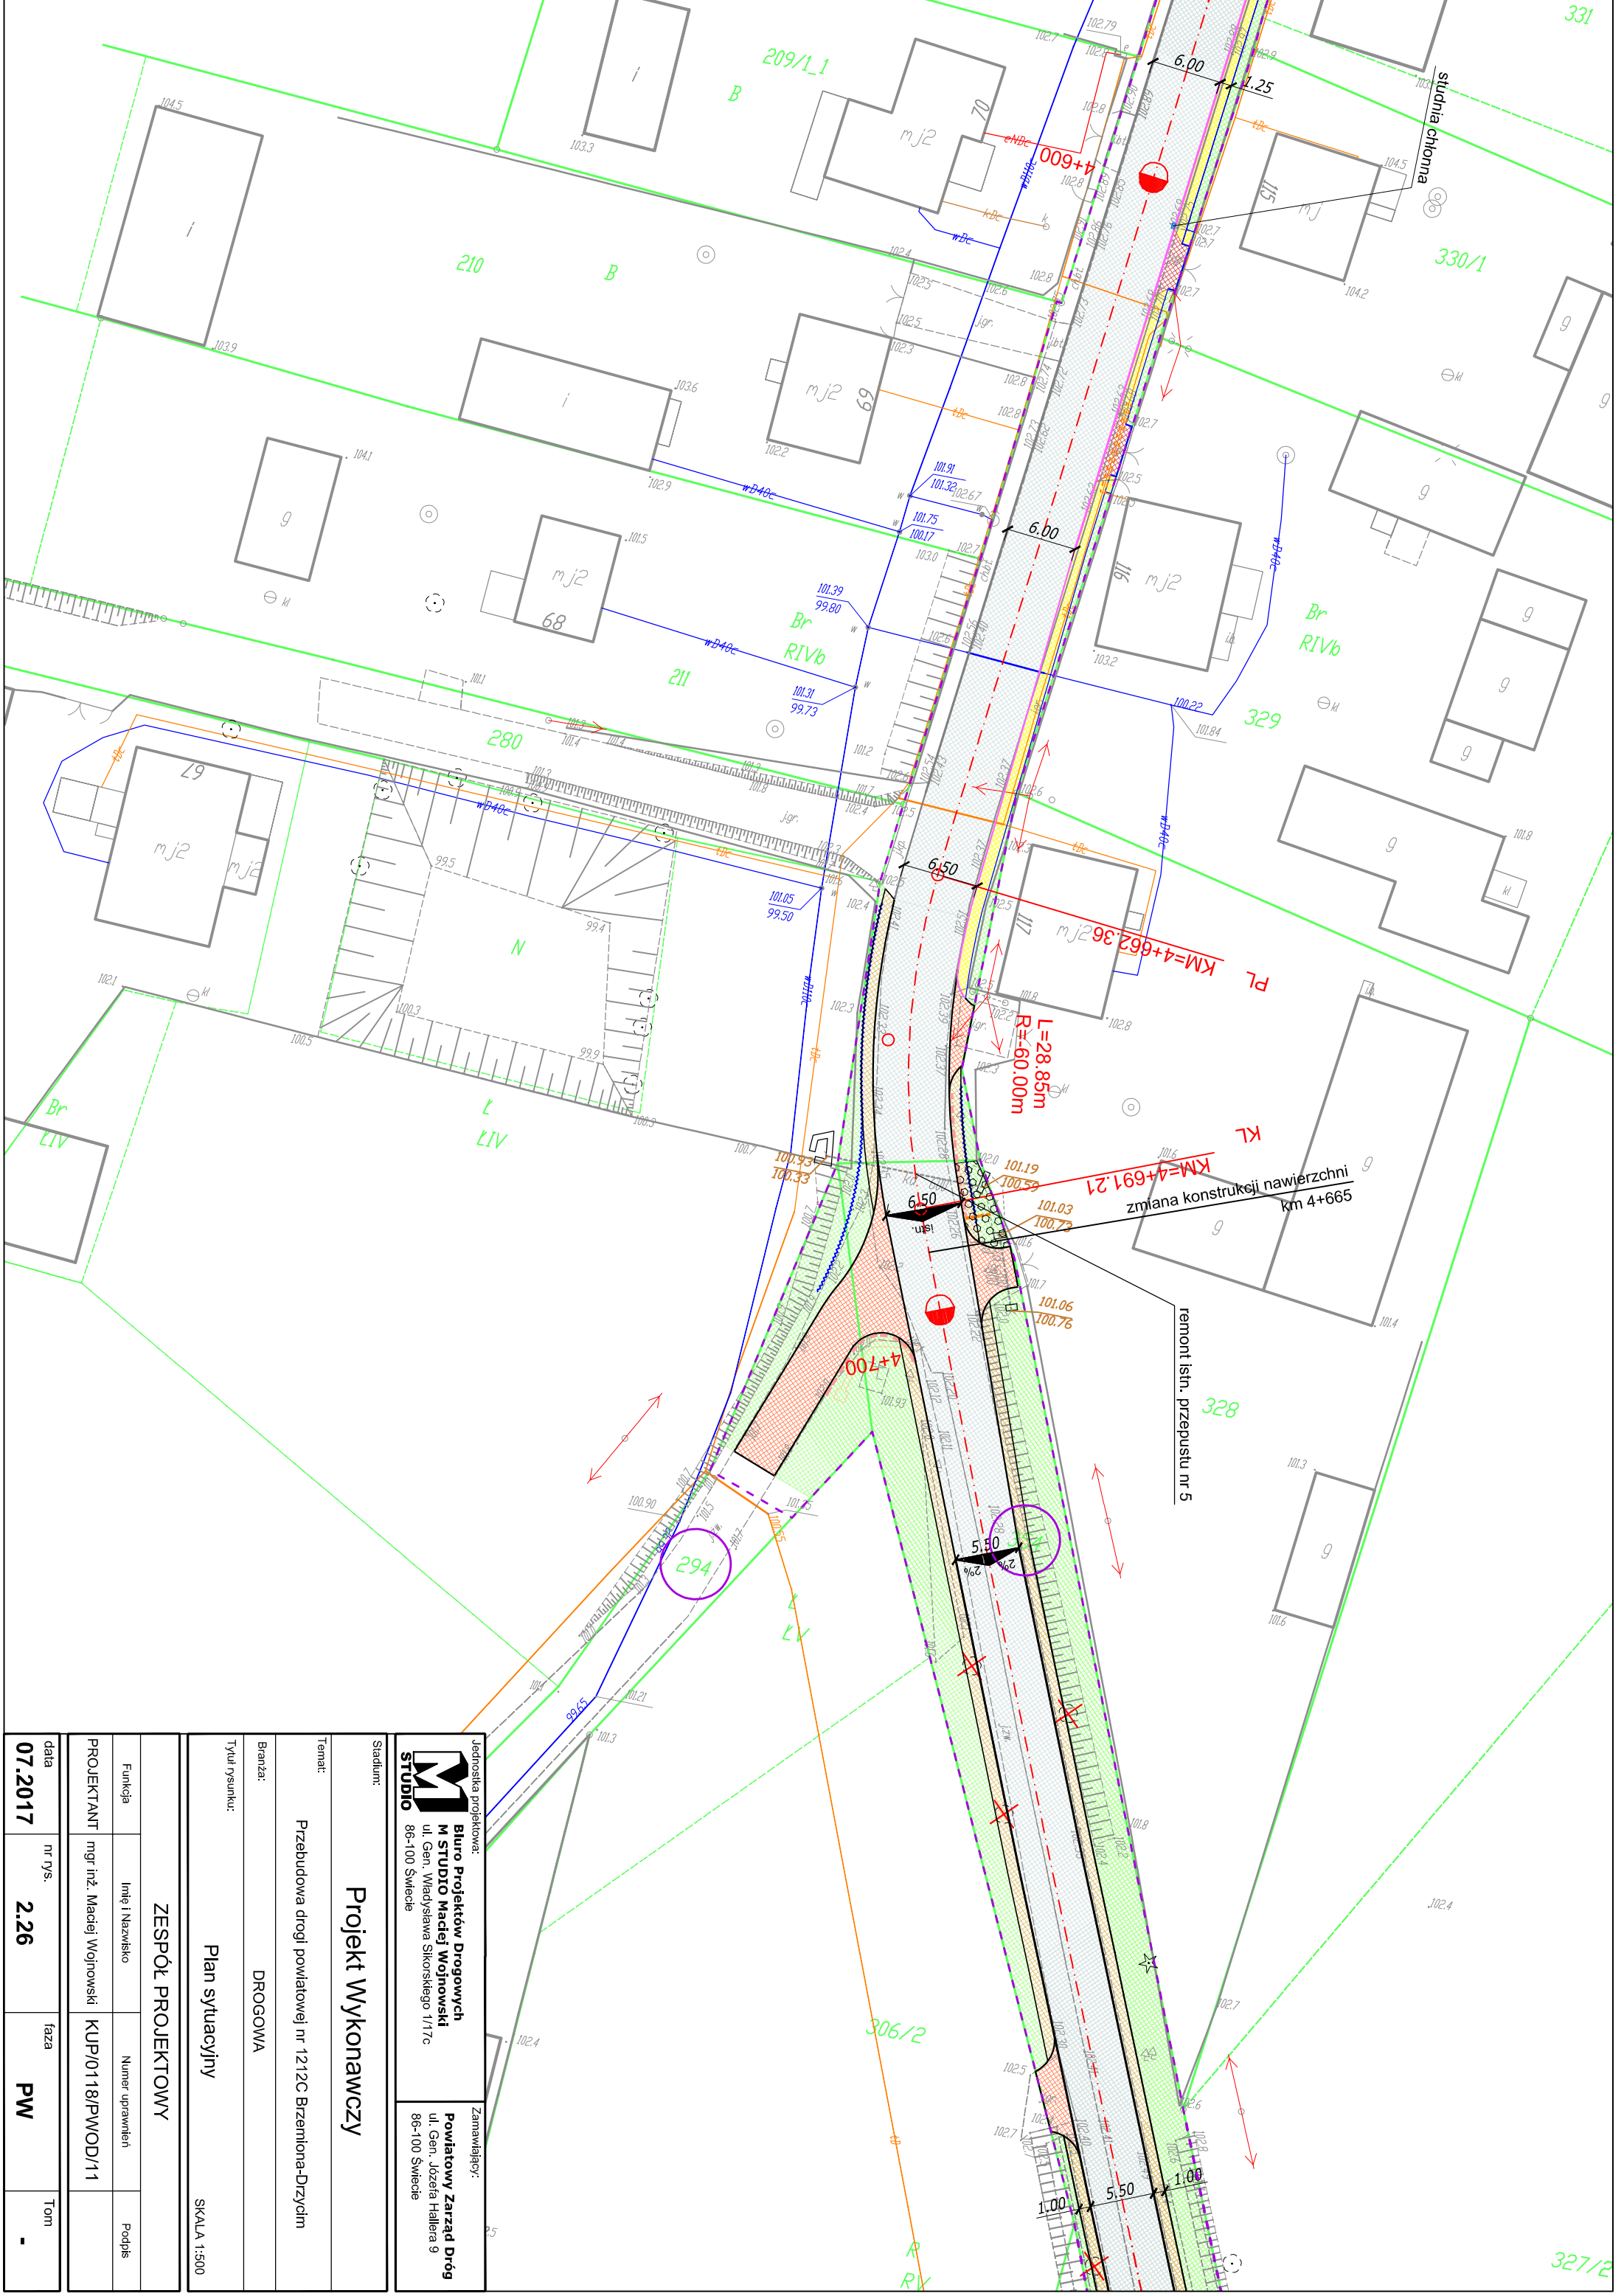

 Jednostka projektowa: <b>Biuro Projektów Drogowych</b> <b>M STUDIO Maciej Wojnowski</b> ul. Gen. Władysława Sikorskiego 1/17c 86-100 Świecie		Zamawiający: <b>Powiatowy Zarząd Dróg</b> ul. Gen. Józefa Hallera 9 86-100 Świecie	
<b>Projekt Wykonawczy</b>			
Stadium:			
Temat: Przebudowa drogi powiatowej nr 1212C Brzemiona-Drzycim			
Branża: DROGOWA			
Tytuł rysunku: Plan sytuacyjny			
SKALA 1:500			
<b>ZESPÓŁ PROJEKTOWY</b>			
Funkcja	Imię i Nazwisko	Numer uprawnień	Podpis
PROJEKTANT	mgr inż. Maciej Wojnowski	KUP/0118/PWOD/11	
data	nr rys.	faza	Tom
07.2017	2.26	PW	-



Jednostka projektowa: <b>STUDIO</b>		Zamawiający: <b>Powiatowy Zarząd Dróg</b> ul. Gen. Józefa Hallera 9 86-100 Świecie	
Biuro Projektów Drogowych <b>M STUDIO Maciej Wojnowski</b> ul. Gen. Władysława Sikorskiego 1/17c 86-100 Świecie			
Miejscowość: <b>Projekt Wykonawczy</b>			
Temat: <b>Przebudowa drogi powiatowej nr 1212C Brzemiona-Drzycim</b>			
Branża: <b>DROGOWA</b>			
Tytuł rysunku: <b>Plan sytuacyjny</b>		SKALA 1:500	
<b>ZESPÓŁ PROJEKTOWY</b>			
Funkcja	Imię i Nazwisko	Numer uprawnień	Podpis
PROJEKTANT	mgr inż. Maciej Wojnowski	KUP/0118/PWOD/11	
data	nr rys.	faza	Tom
07.2017	2.27	PW	-

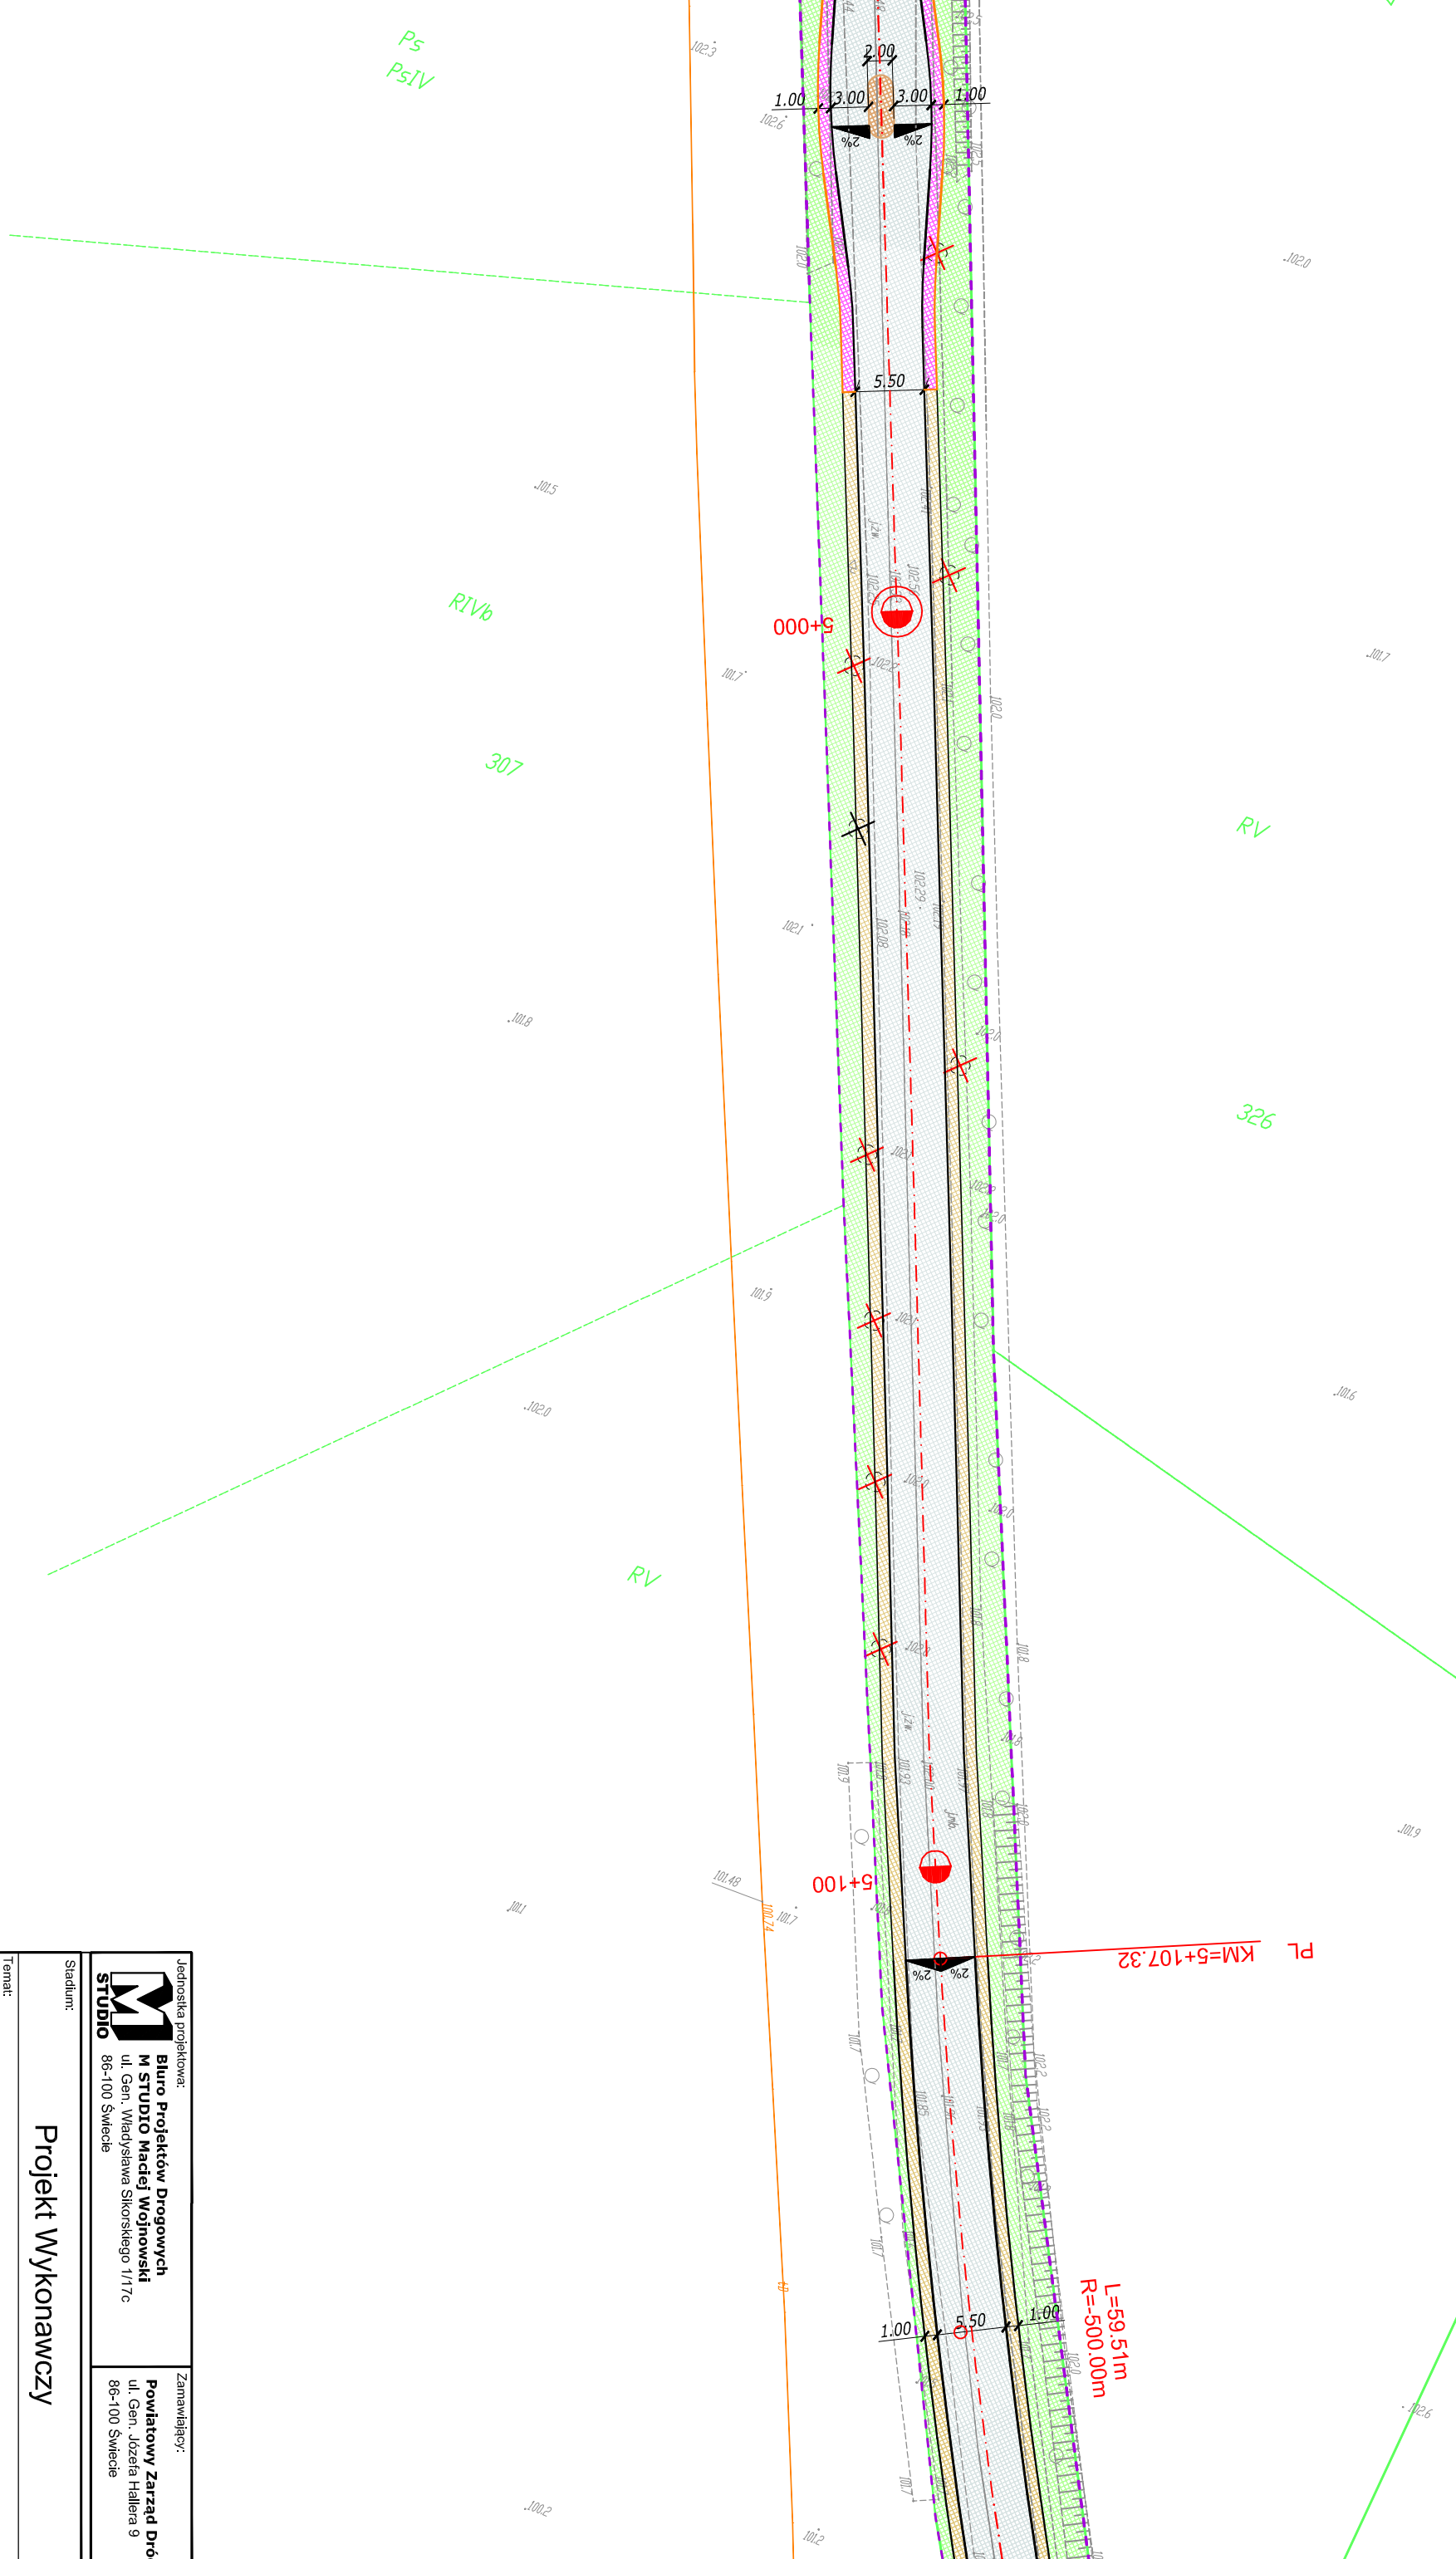

Jednostka projektowa:  
**Biuro Projektów Drogowych**  
**M STUDIO Maciej Wojnowski**  
 ul. Gen. Władysława Sikorskiego 1/17c  
 86-100 Świecie

Zamawiający:  
**Powiatowy Zarząd Dróg**  
 ul. Gen. Józefa Hallera 9  
 86-100 Świecie

Stadium:  
**Projekt Wykonawczy**


Temat:  
 Przebudowa drogi powiatowej nr 1212C Brzemiona-Drzycim

Branża:  
 DROGOWA

Tytuł rysunku:  
 Plan sytuacyjny

SKALA 1:500

ZESPÓŁ PROJEKTOWY			
Funkcja	Imię i Nazwisko	Numer uprawnień	Podpis
PROJEKTANT	mgr inż. Maciej Wojnowski	KUP/0118/PWOD/11	
data	nr rys.	faza	Tom
08.2017	2.28	PW	-

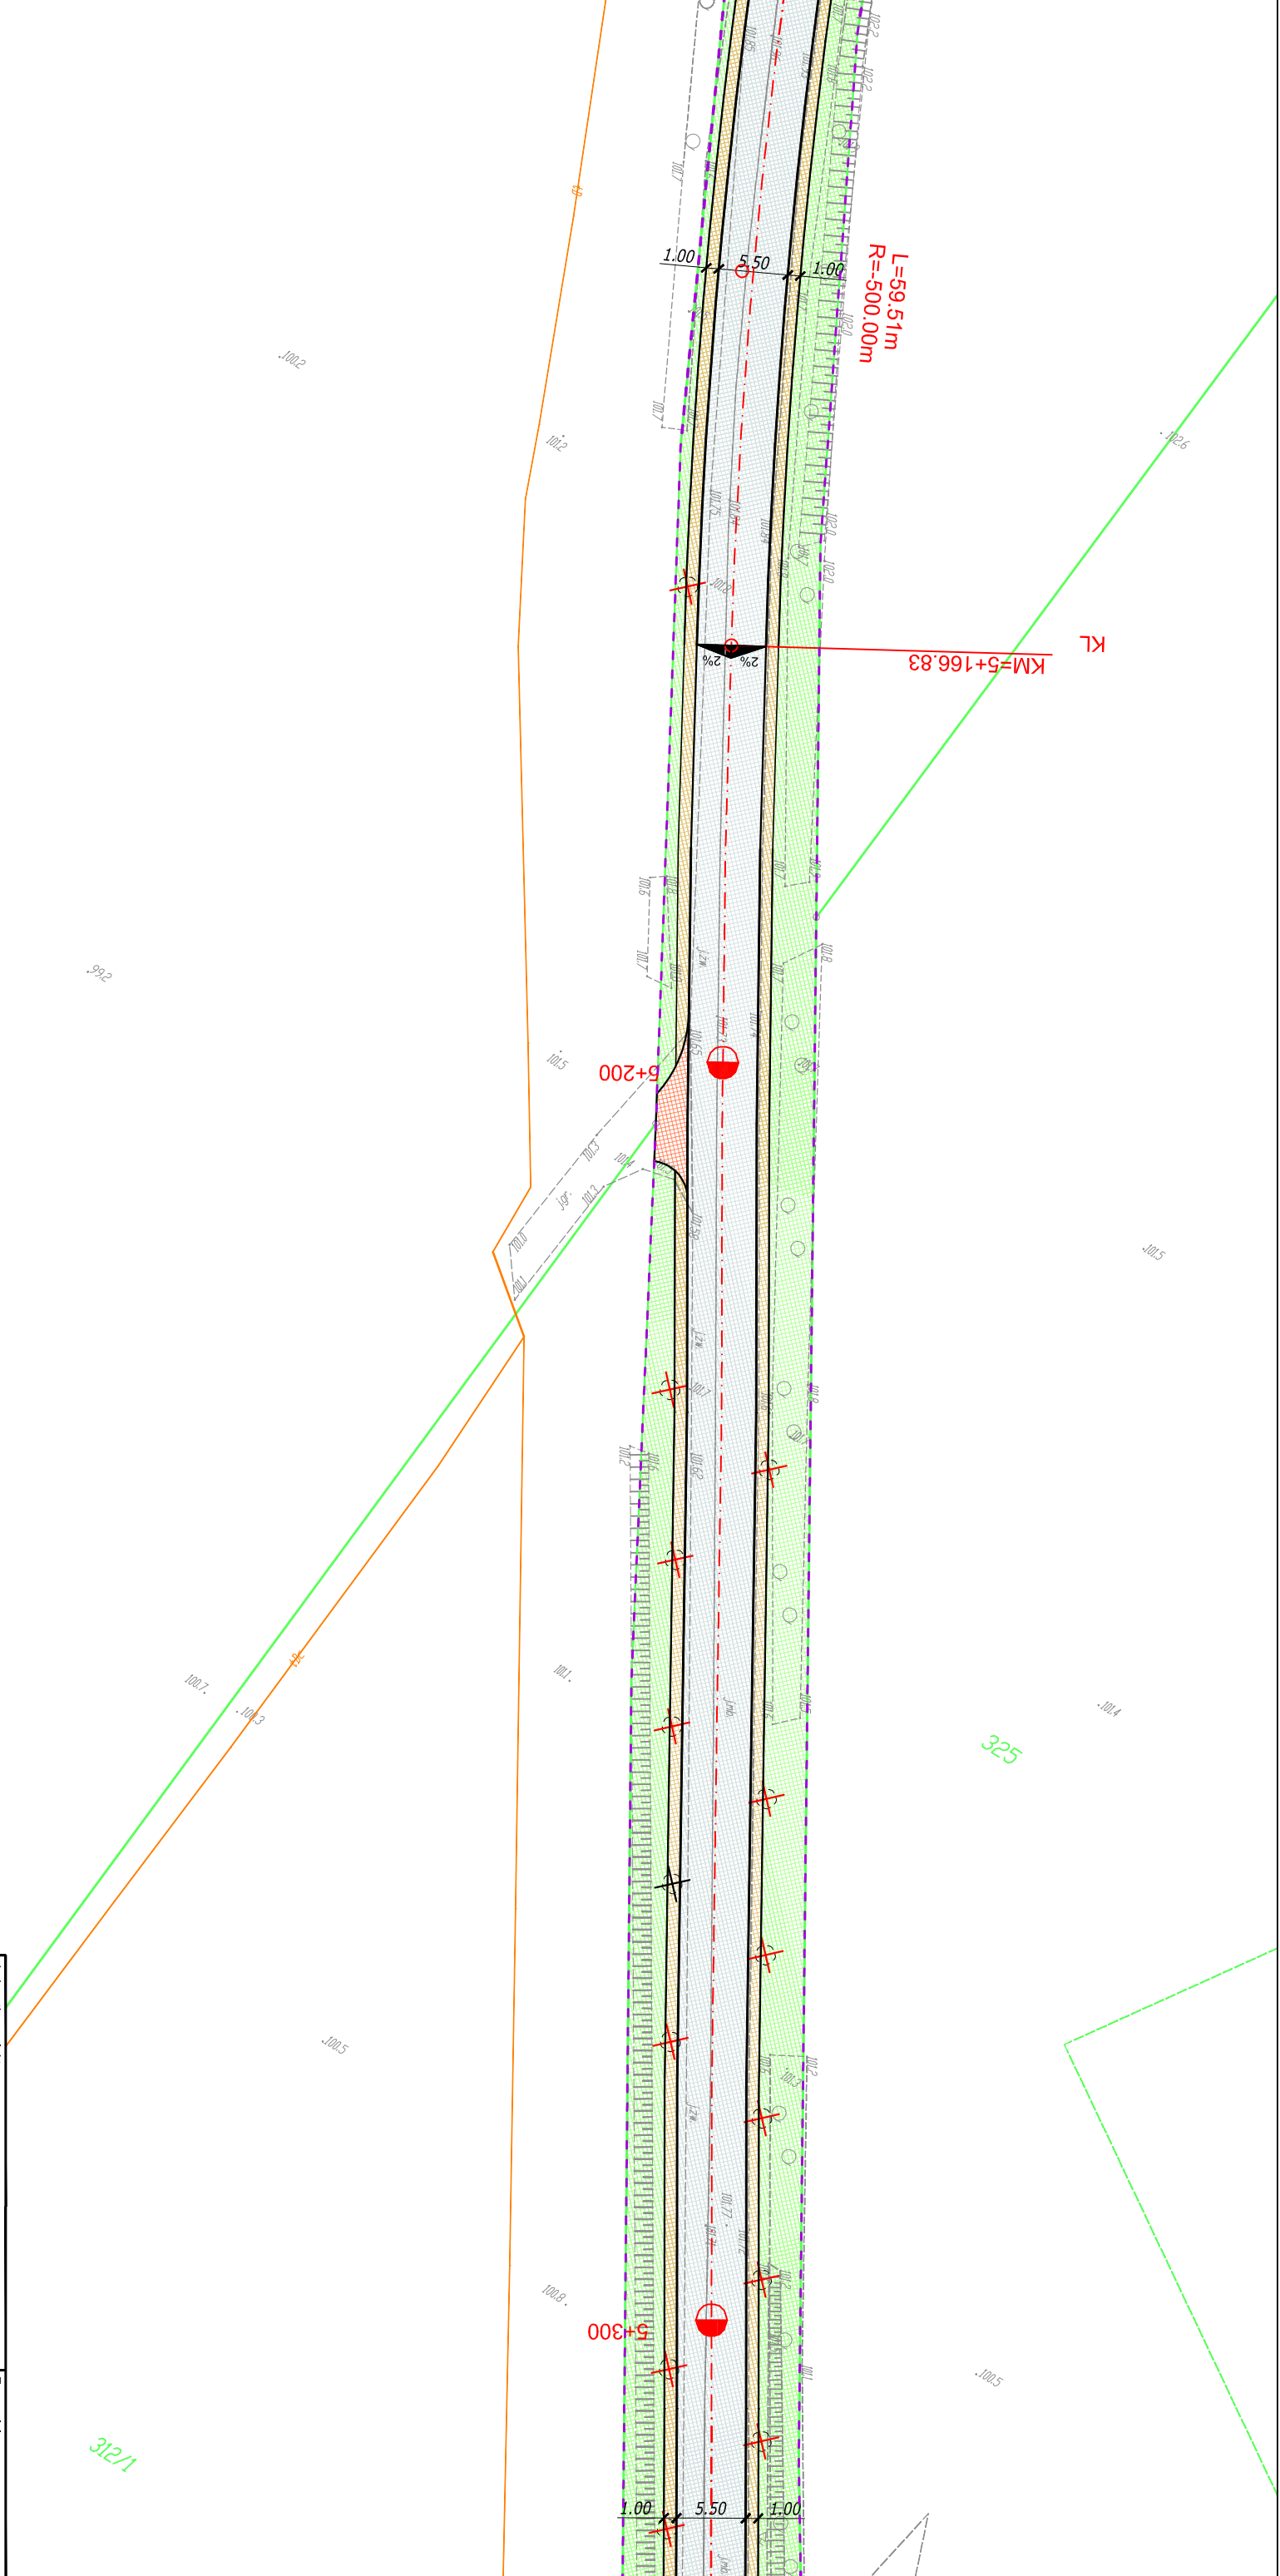

Jednostka projektowa:  
**STUDIO**  
**Biuro Projektów Drogowych**  
**M STUDIO Maciej Wojnowski**  
 ul. Gen. Władysława Sikorskiego 1/17c  
 86-100 Świecie

Zamawiający:  
**Powiatowy Zarząd Dróg**  
 ul. Gen. Józefa Hallera 9  
 86-100 Świecie

### Projekt Wykonawczy

Stadlum:  
**Projekt Wykonawczy**


Temat:  
 Przebudowa drogi powiatowej nr 1212C Brzemiona-Drzycim

Branża:  
 DROGOWA

Tytuł rysunku:  
 Plan sytuacyjny

SKALA 1:500

ZESPÓŁ PROJEKTOWY			
Funkcja	Imię i Nazwisko	Numer uprawnień	Podpis
PROJEKTANT	mgr inż. Maciej Wojnowski	KUP/0118/PWOD/11	
data	nr rys.	faza	Tom
08.2017	2.29	PW	-

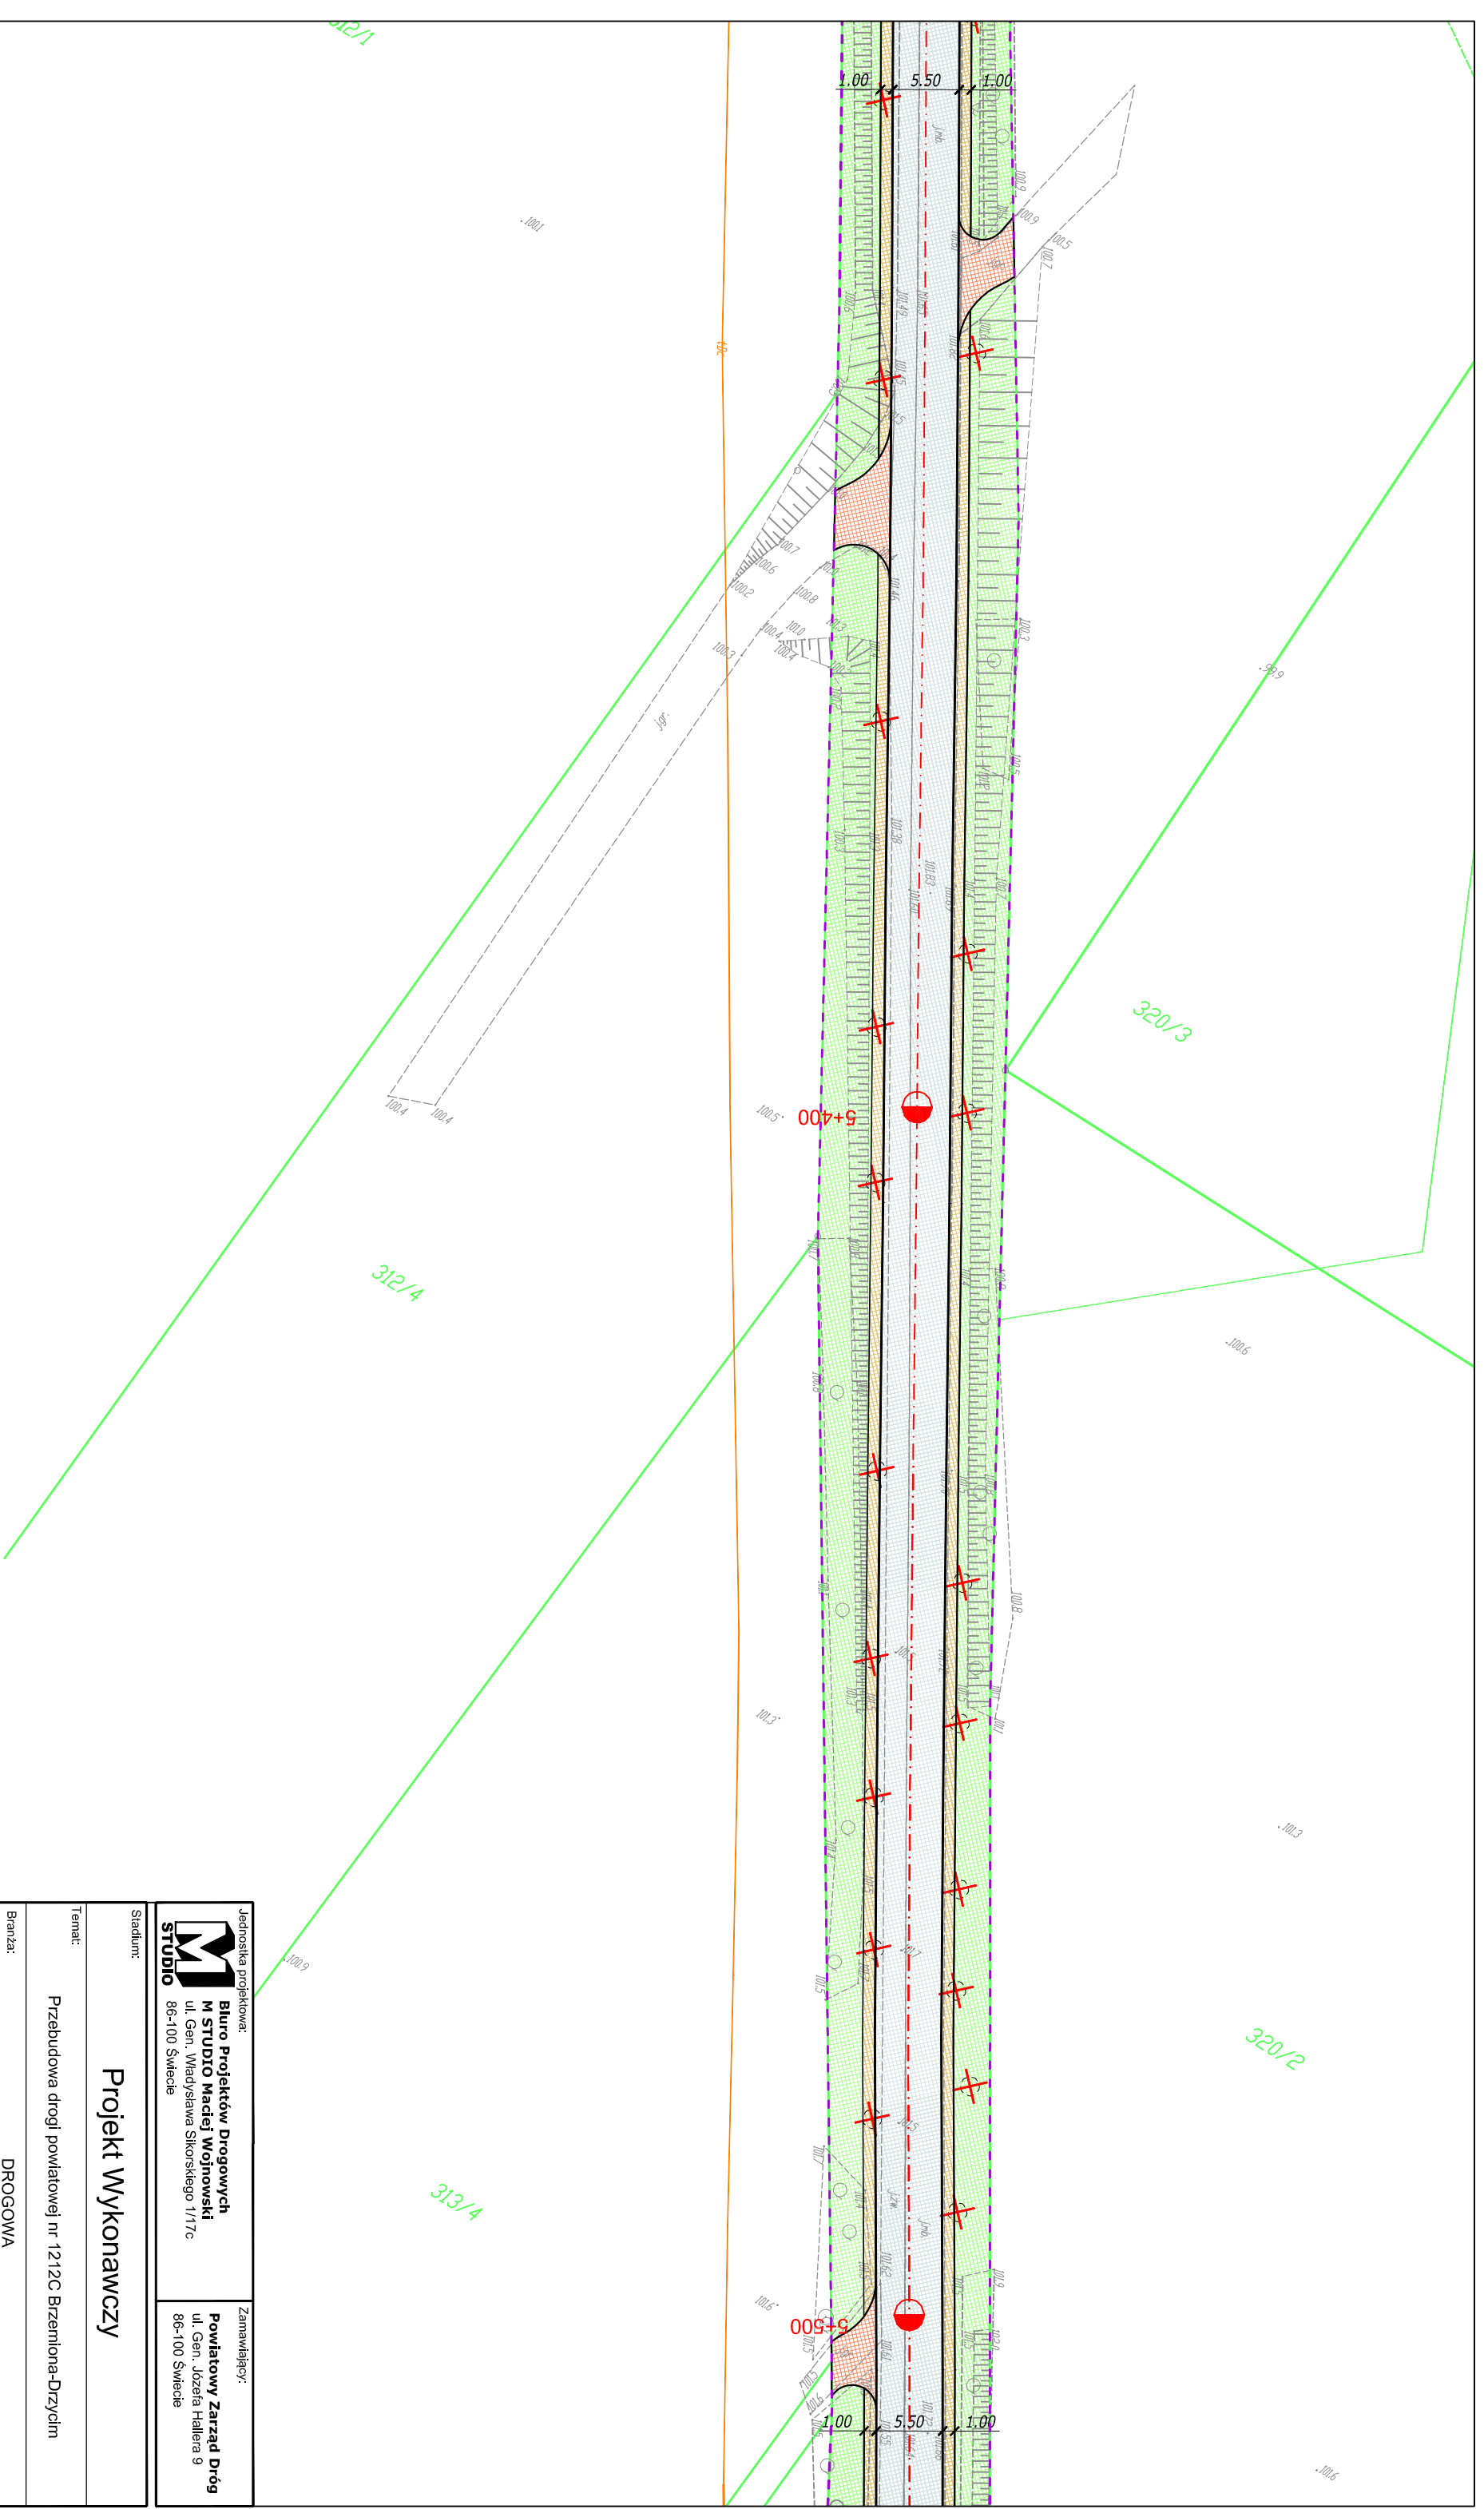

Jednostka projektowa:  
**STUDIO**  
**Biuro Projektów Drogowych**  
**M STUDIO Maciej Wojnowski**  
 ul. Gen. Władysława Sikorskiego 1/17c  
 86-100 Świecie

Zamawiający:  
**Powiatowy Zarząd Dróg**  
 ul. Gen. Józefa Hallera 9  
 86-100 Świecie

**Projekt Wykonawczy**

Stadlum:  
**Projekt Wykonawczy**

Temat:  
 Przebudowa drogi powiatowej nr 1212C Brzemiona-Drzycim

Branża:  
 DROGOWA


Tytuł rysunku:  
 Plan sytuacyjny

SKALA 1:500

ZESPÓŁ PROJEKTOWY

Funkcja	Imię i Nazwisko	Numer uprawnień	Podpis
PROJEKTANT	mgr inż. Maciej Wojnowski	KUP/0118/PWOD/11	

data	nr rys.	faza	Tom
08.2017	2.30	PW	-

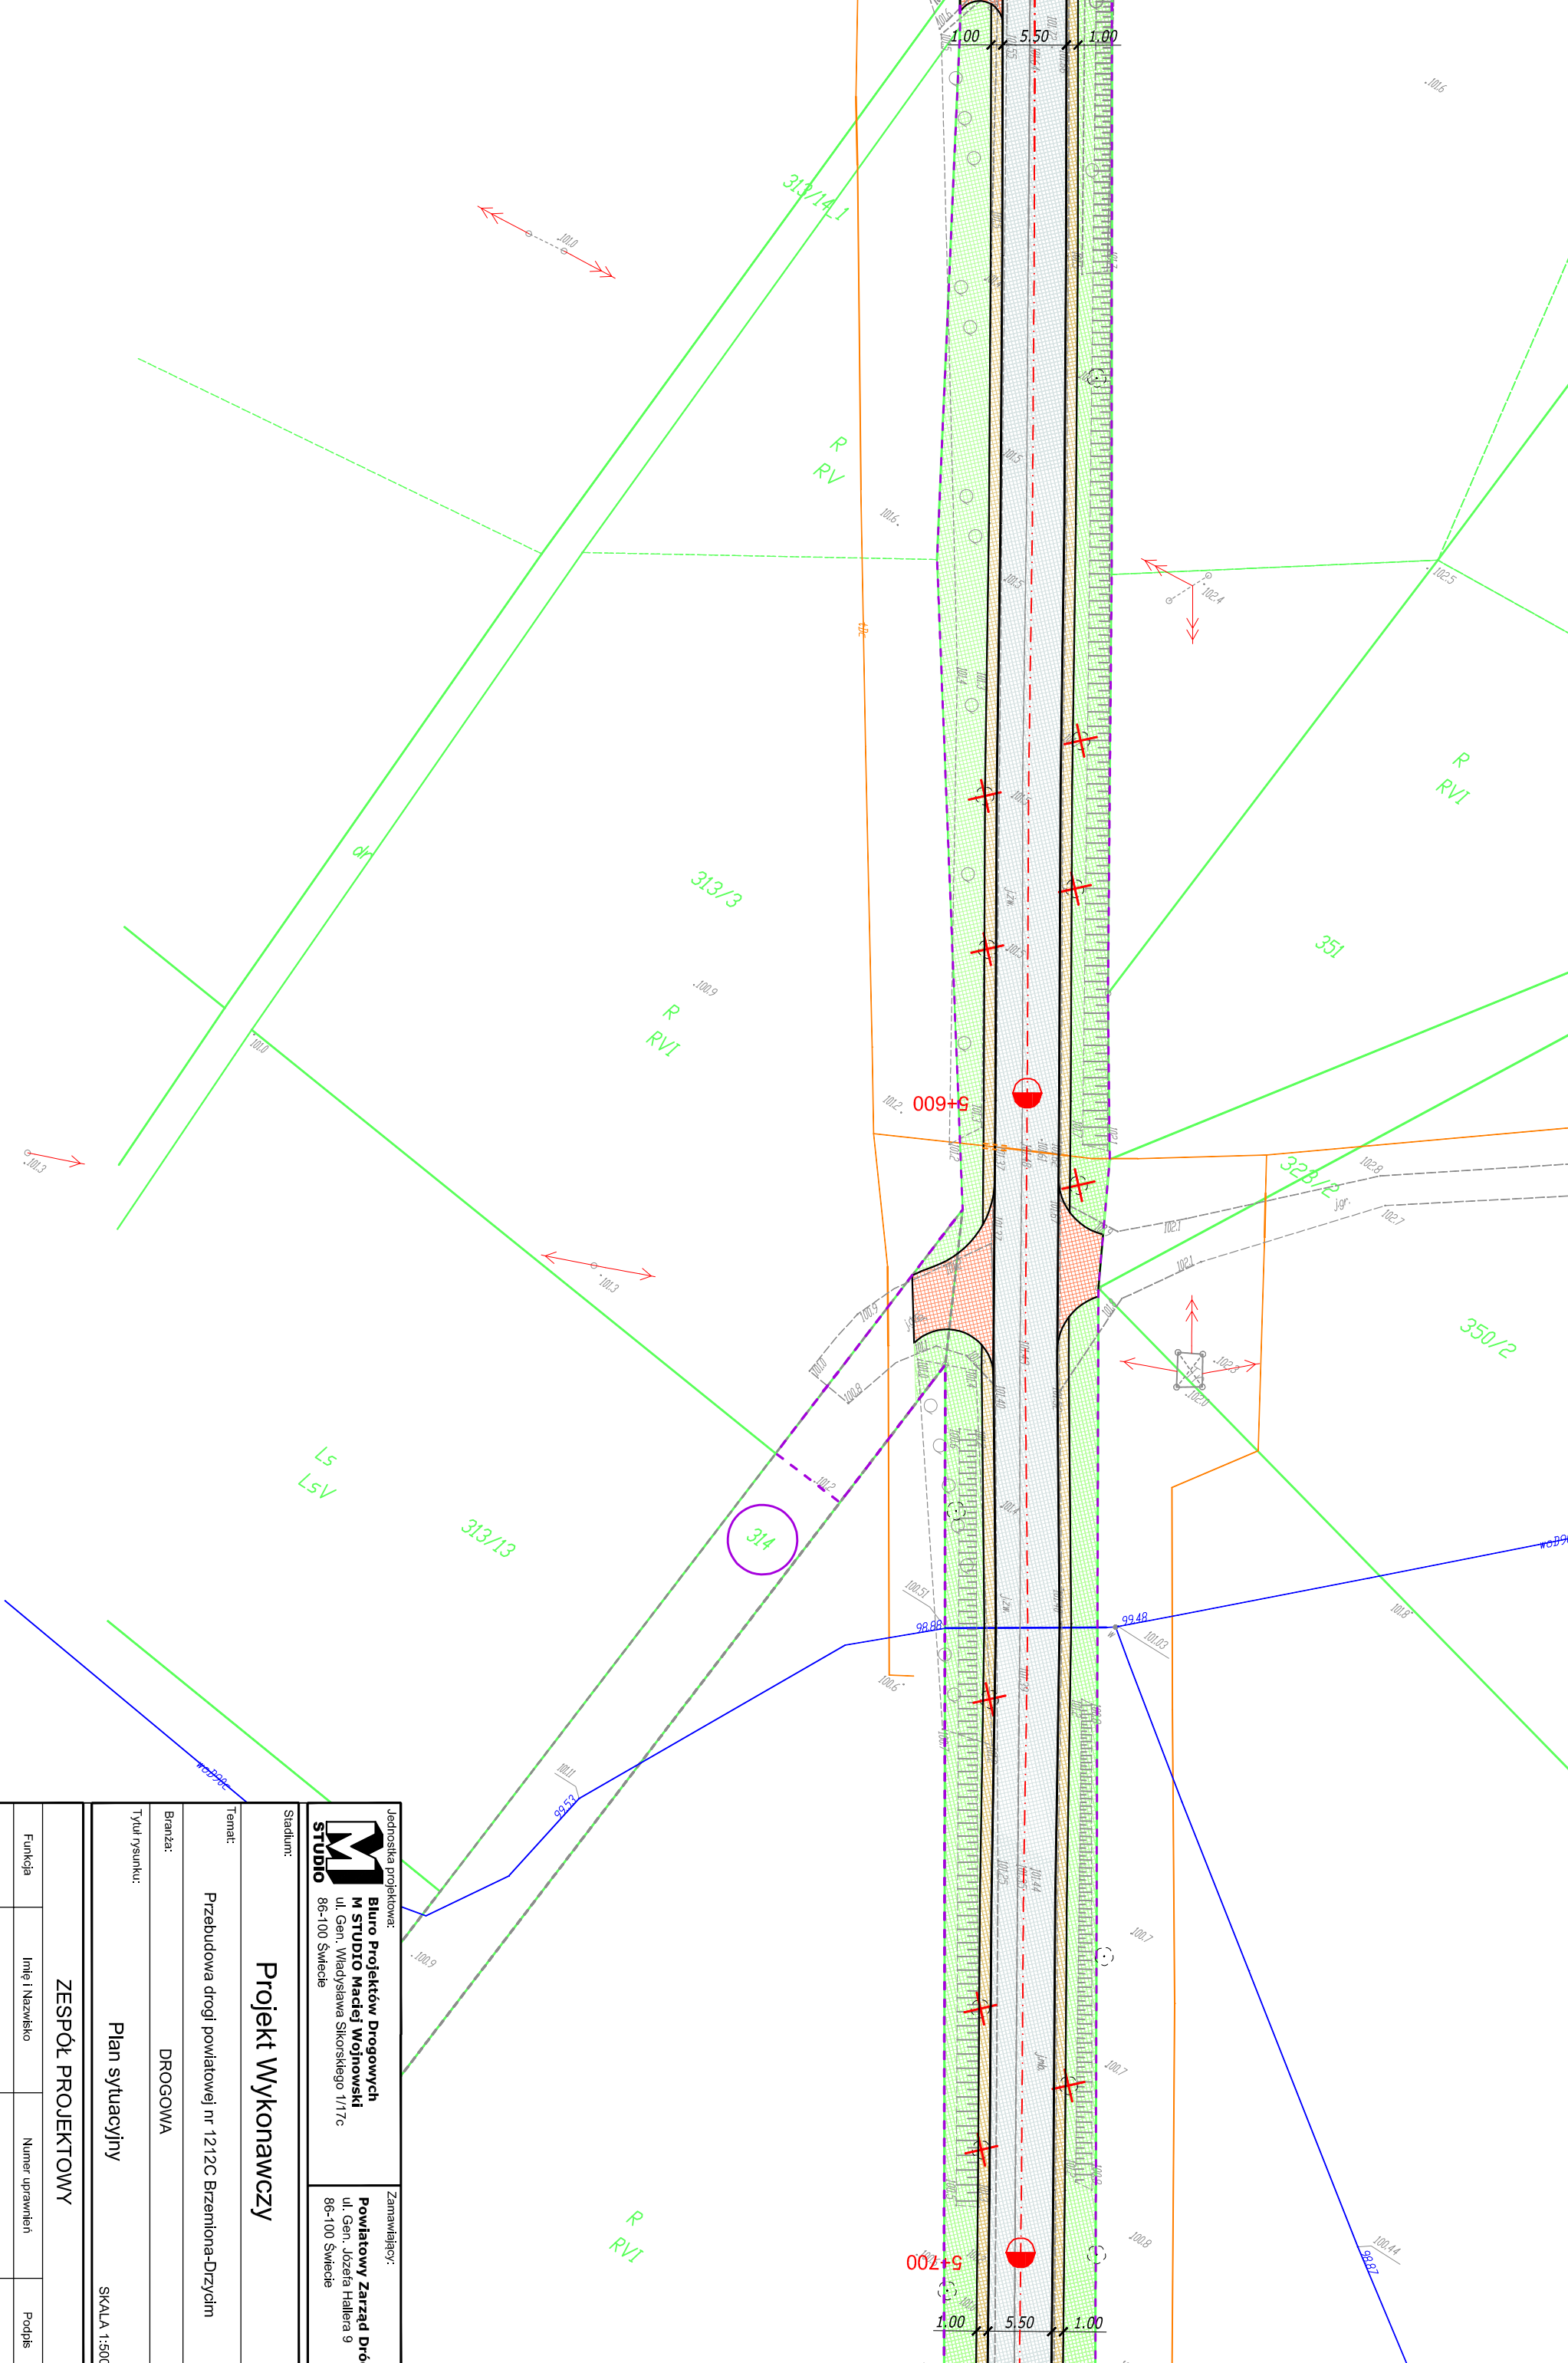

Jednostka projektowa:  
**Biuro Projektów Drogowych**  
**M STUDIO Maciej Wojnowski**  
 ul. Gen. Władysława Sikorskiego 1/17c  
 86-100 Świecie

Zamawiający:  
**Powiatowy Zarząd Dróg**  
 ul. Gen. Józefa Hallera 9  
 86-100 Świecie

Stadium:  
**Projekt Wykonawczy**

Temat:  
 Przebudowa drogi powiatowej nr 1212C Brzemiona-Drzycim


Branża:  
 DROGOWA

Tytuł rysunku:  
 Plan sytuacyjny

SKALA 1:500

ZESPÓŁ PROJEKTOWY		
Funkcja	Imię i Nazwisko	Numer uprawnień
PROJEKTANT	mgr inż. Maciej Wojnowski	KUP/0118/PWOD/11
data	nr rys.	faza
08.2017	2.31	PW
		Tom
		-




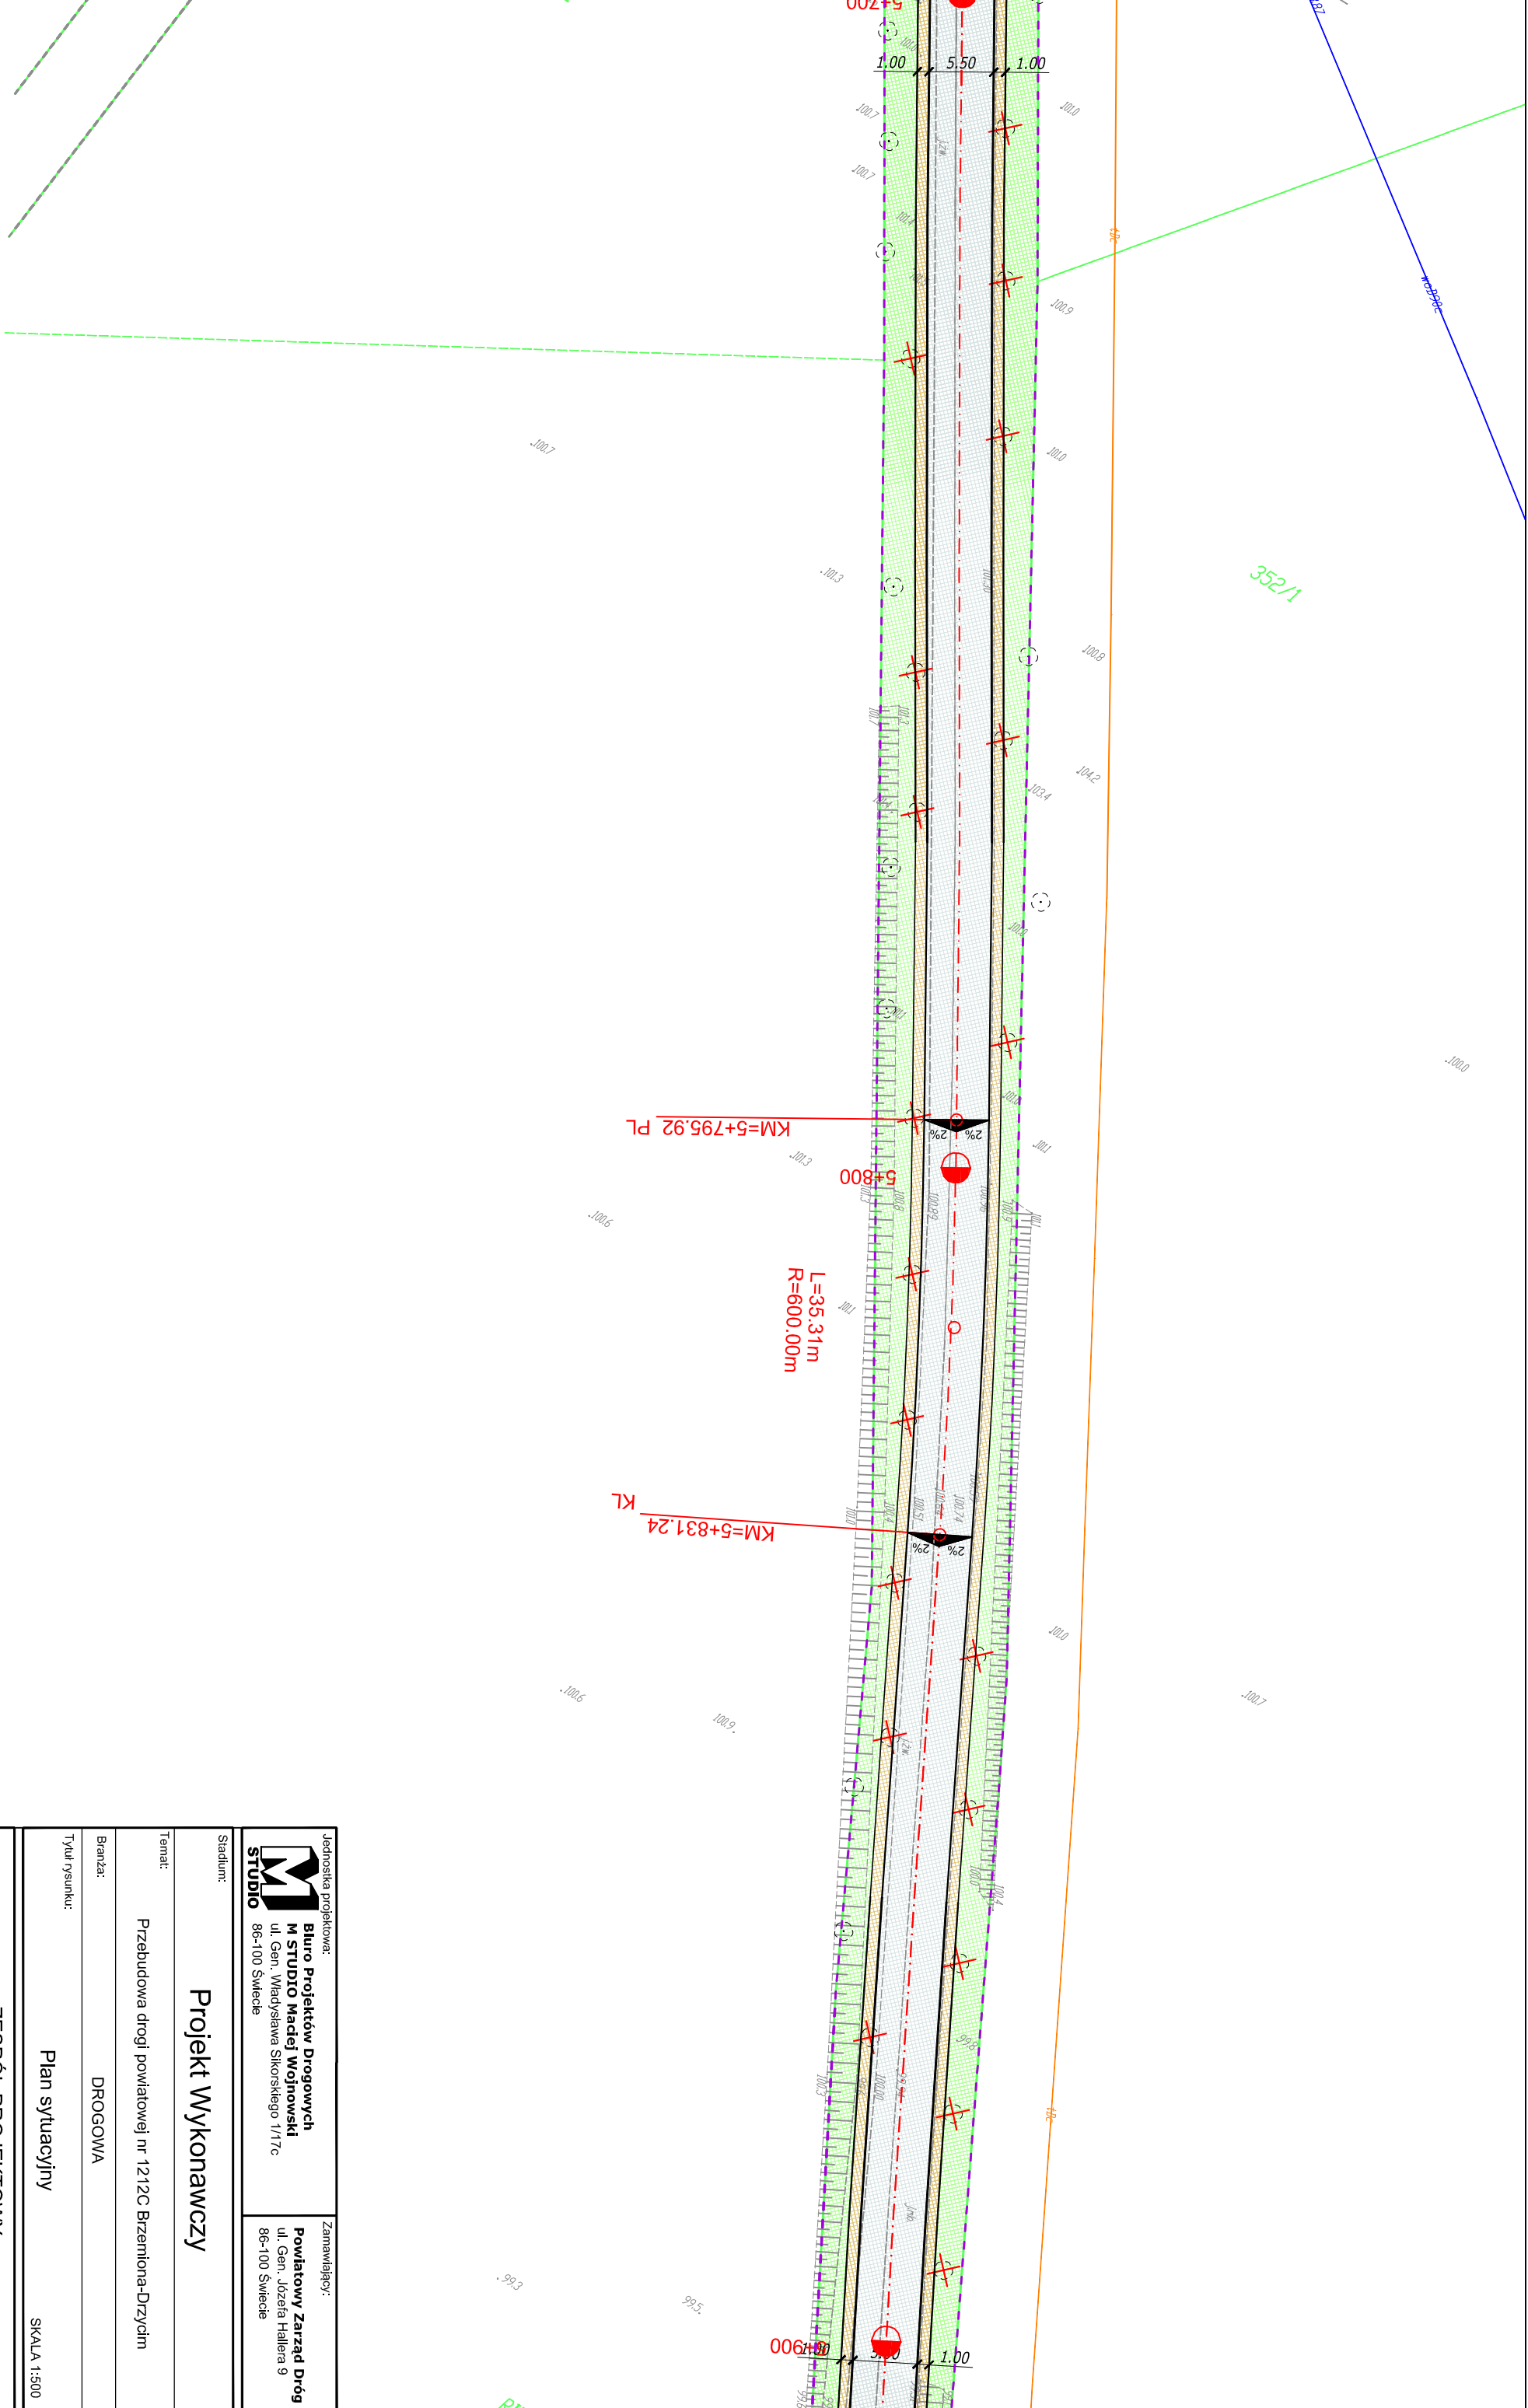

Jednostka projektowa:		Zamawiający:	
<b>Biuro Projektów Drogowych</b> <b>M STUDIO Maciej Wojnowski</b> ul. Gen. Władysława Sikorskiego 1/17c 86-100 Świecie		<b>Powiatowy Zarząd Dróg</b> ul. Gen. Józefa Hallera 9 86-100 Świecie	

Stadlum:		<b>Projekt Wykonawczy</b>	
Temat:			
Przebudowa drogi powiatowej nr 1212C Brzemiona-Drzycim			
Branża:			
DROGOWA			
Tytuł rysunku:			
Plan sytuacyjny			
SKALA 1:500			

Funkcja				ZESPÓŁ PROJEKTOWY			
Imię i Nazwisko		Numer uprawnień		Podpis			
PROJEKTANT				mgr inż. Maciej Wojnowski			
nr rys.		faza		Tom			
08.2017		2.32		PW		-	

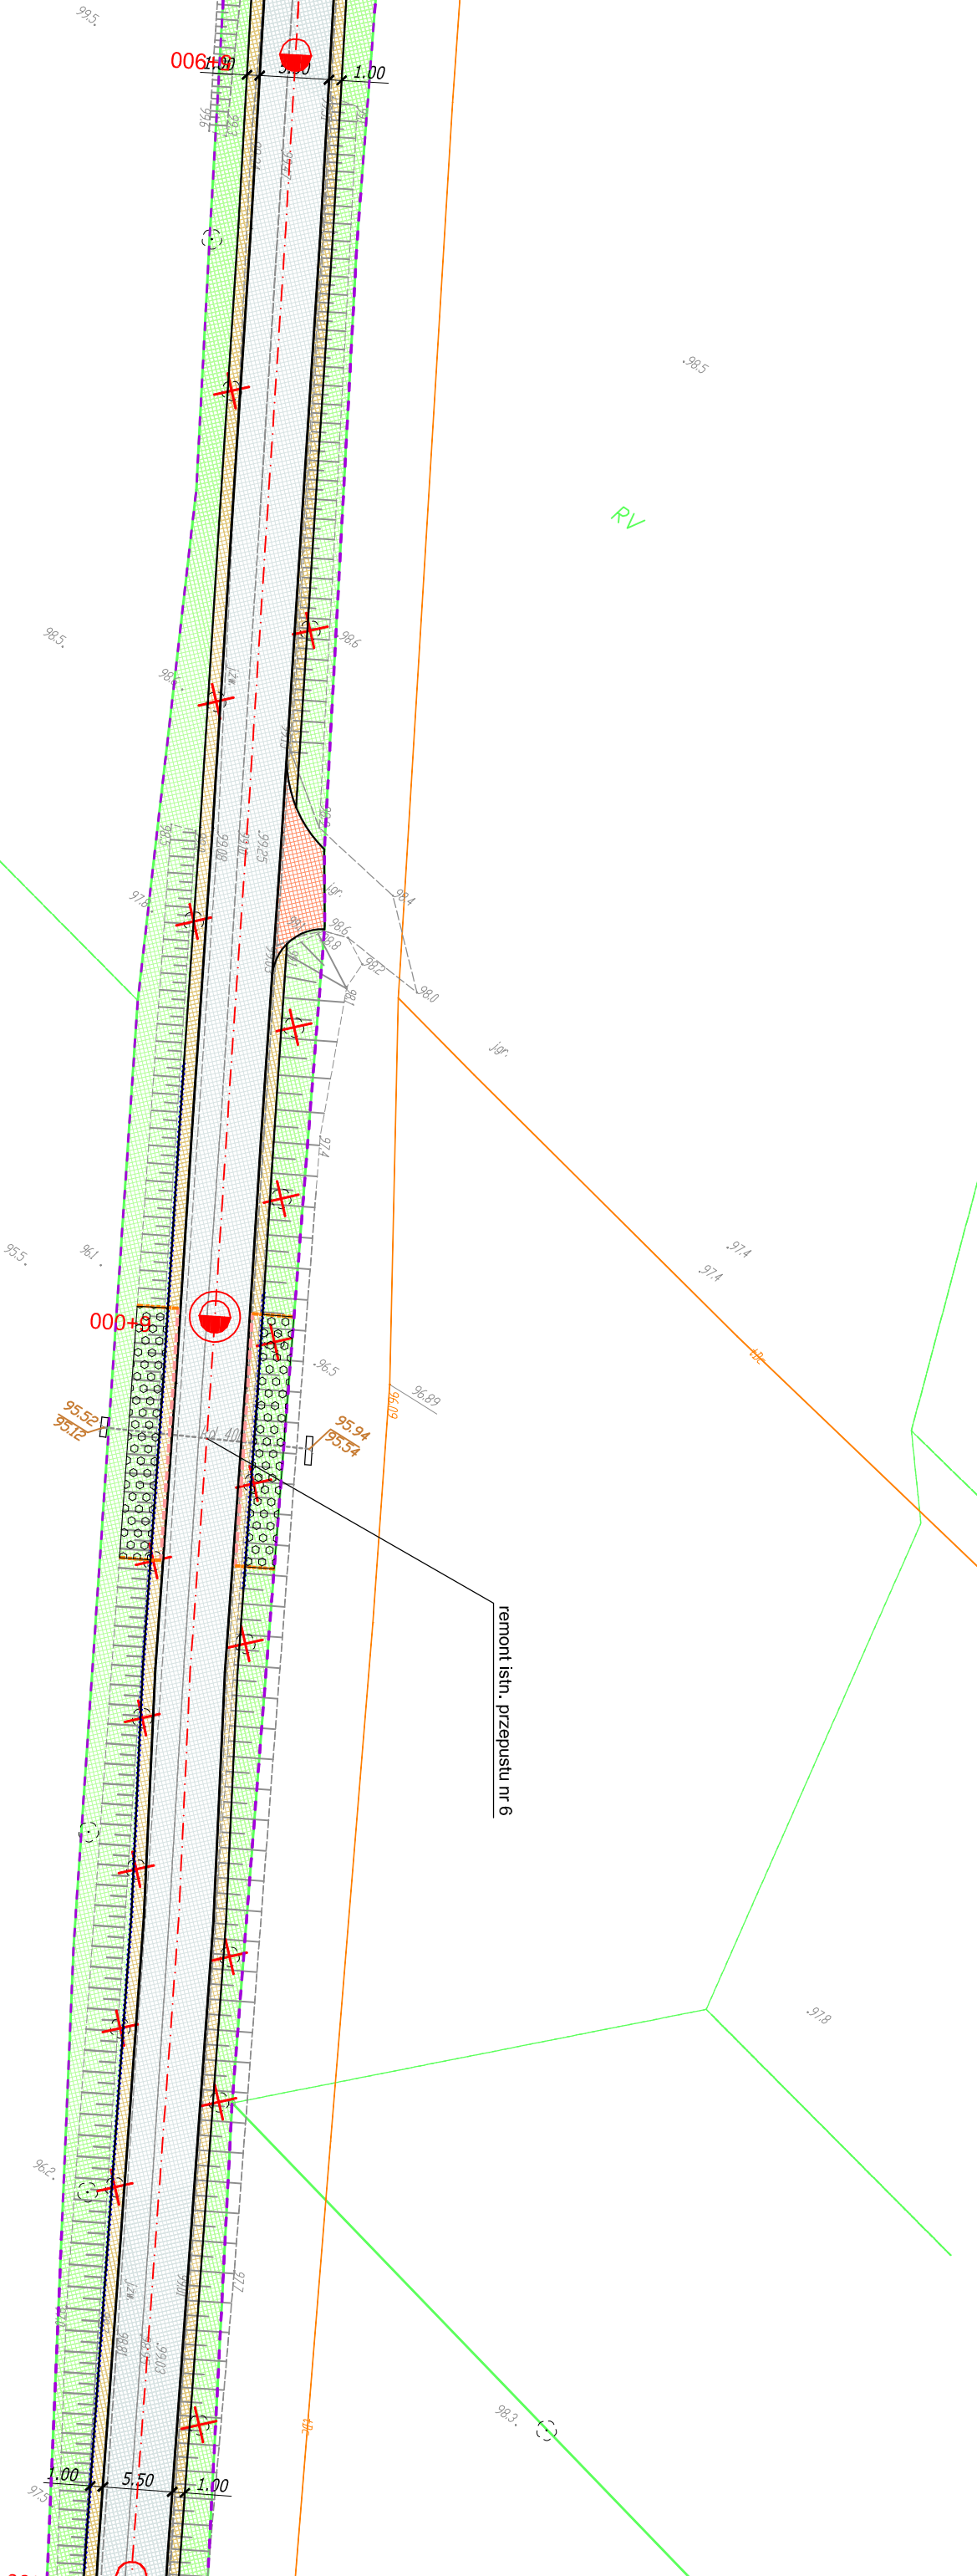

Jednostka projektowa:  
**Biuro Projektów Drogowych**  
**M STUDIO Maciej Wojnowski**  
 ul. Gen. Władysława Sikorskiego 1/17c  
 86-100 Świecie

Zamawiający:  
**Powiatowy Zarząd Dróg**  
 ul. Gen. Józefa Hallera 9  
 86-100 Świecie

Stadlum:  
**Projekt Wykonawczy**


Temat:  
 Przebudowa drogi powiatowej nr 1212C Brzemiona-Drzycim

Branża:  
 DROGOWA

Tytuł rysunku:  
 Plan sytuacyjny

SKALA 1:500

ZESPÓŁ PROJEKTOWY		
Funkcja	Imię i Nazwisko	Numer uprawnień
PROJEKTANT	mgr inż. Maciej Wojnowski	KUP/0118/PWOD/11
ZESPÓŁ PROJEKTOWY		
SKALA 1:500		
data	nr rys.	faza
08.2017	2.33	PW
		Tom
		-

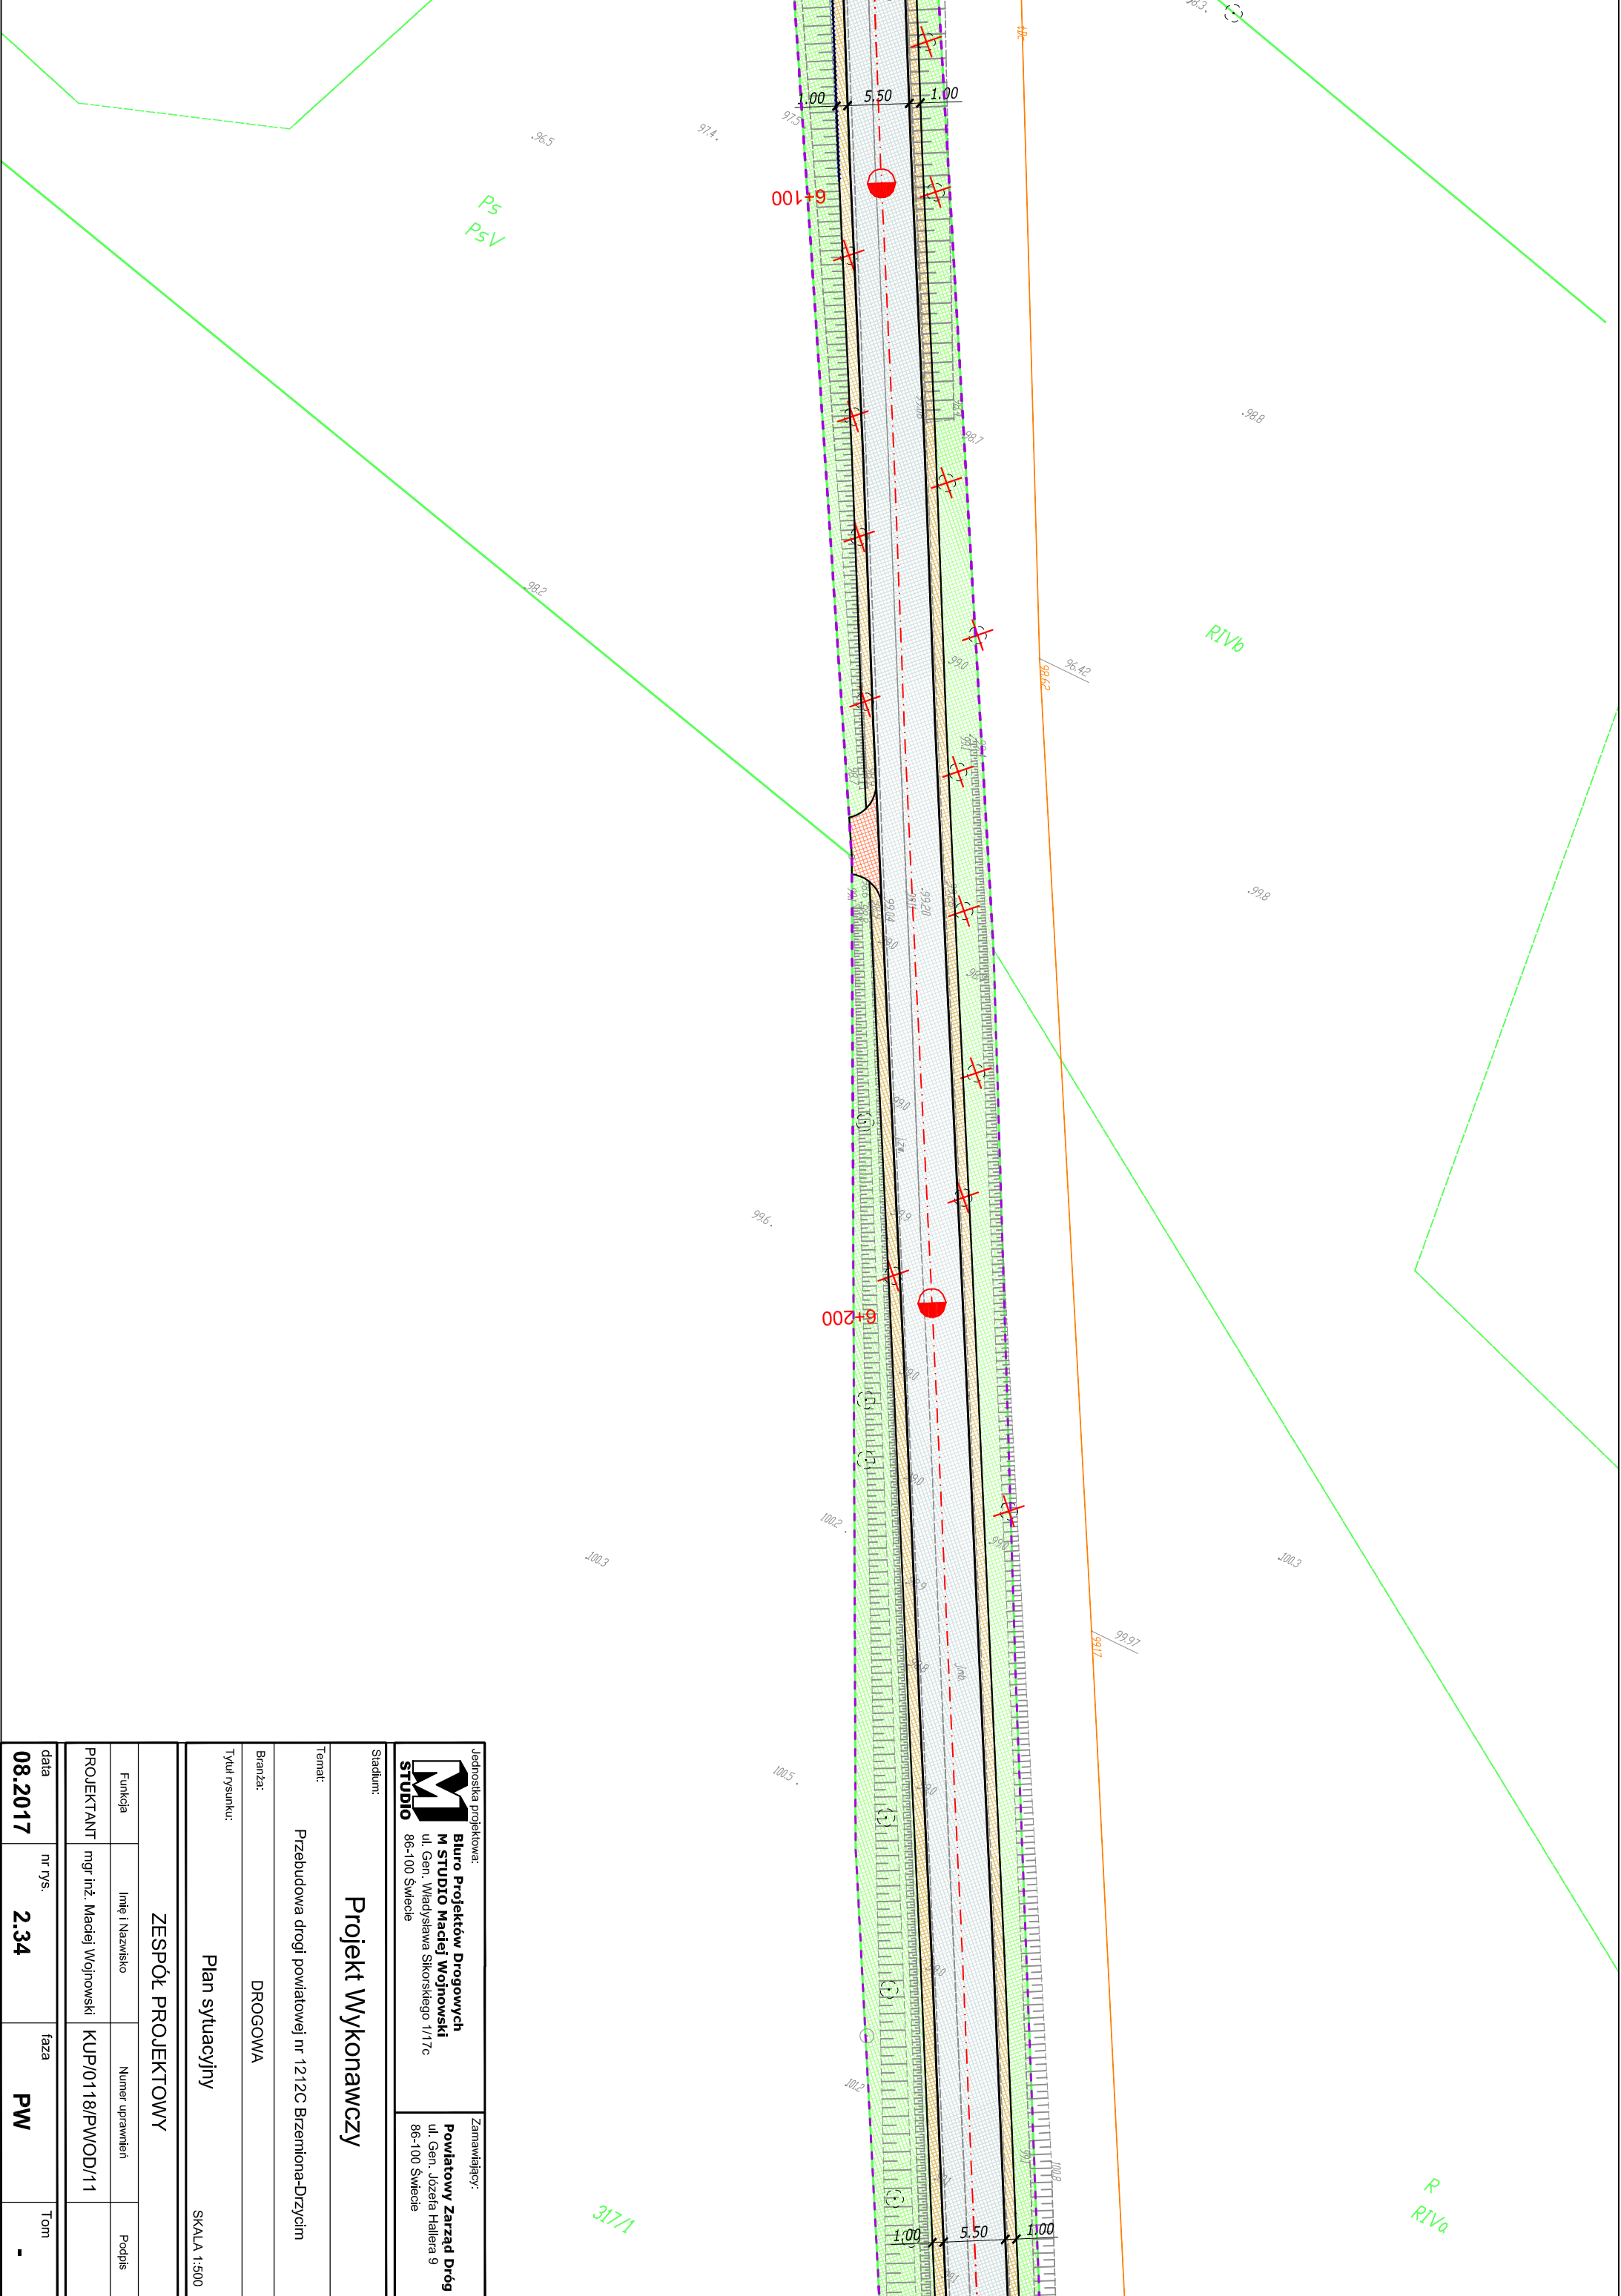

Jednostka projektowa:  
**Biuro Projektów Drogowych**  
**M STUDIO Maciej Wojnowski**  
 ul. Gen. Władysława Sikorskiego 1/17c  
 86-100 Świecie

Zamawiający:  
**Powiatowy Zarząd Dróg**  
 ul. Gen. Józefa Hallera 9  
 86-100 Świecie

Stadium:  
**Projekt Wykonawczy**


Temat:  
 Przebudowa drogi powiatowej nr 1212C Brzemiona-Drzycim

Branża:  
 DROGOWA

Tytuł rysunku:  
 Plan sytuacyjny

SKALA 1:500

ZESPÓŁ PROJEKTOWY			
Funkcja	Imię i Nazwisko	Numer uprawnień	Podpis
PROJEKTANT	mgr inż. Maciej Wojnowski	KUP/0118/PWOD/11	
data	nr rys.	faza	Tom
08.2017	2.34	PW	-

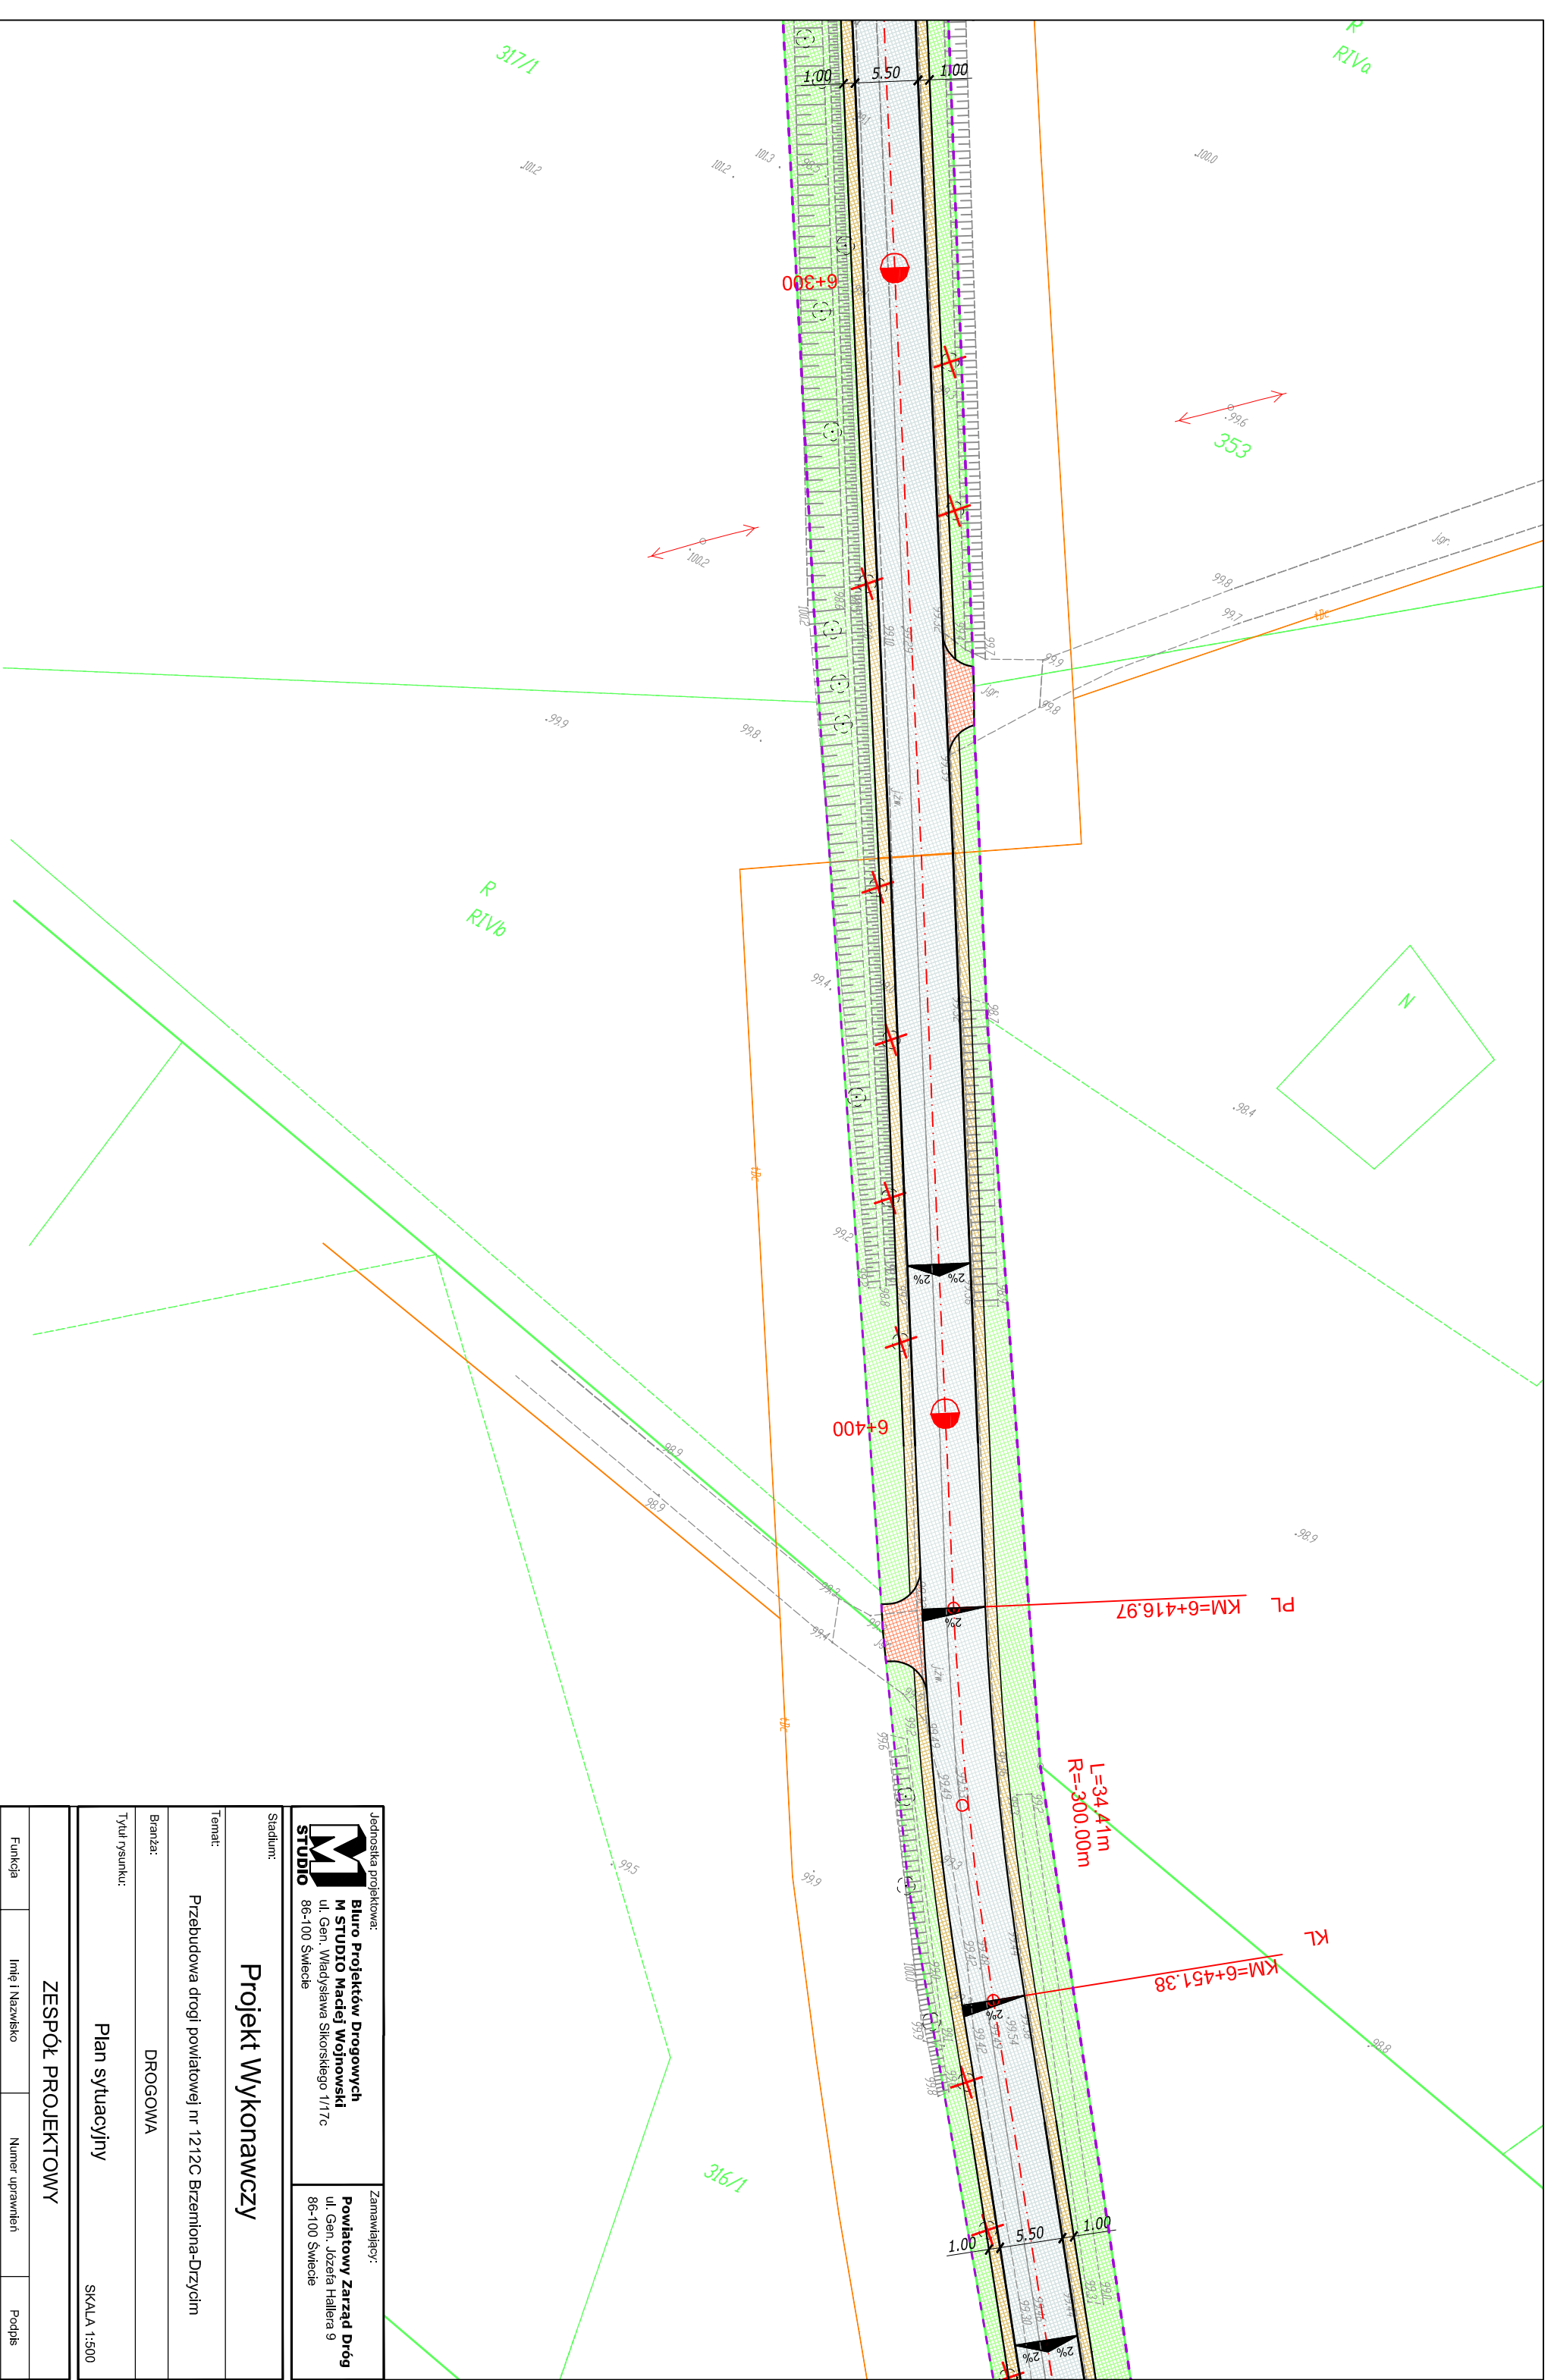

Jednostka projektowa:  
**Biuro Projektów Drogowych**  
**M STUDIO Maciej Wojnowski**  
 ul. Gen. Władysława Sikorskiego 1/17c  
 86-100 Świecie

Zamawiający:  
**Powiatowy Zarząd Dróg**  
 ul. Gen. Józefa Hallera 9  
 86-100 Świecie

**Projekt Wykonawczy**

Stadlum:  
**Projekt Wykonawczy**

Temat:  
 Przebudowa drogi powiatowej nr 1212C Brzemiona-Drzyćm

Branża:  
 DROGOWA


Tytuł rysunku:  
 Plan sytuacyjny

SKALA 1:500

ZESPÓŁ PROJEKTOWY

Funkcja	Imię i Nazwisko	Numer uprawnień	Podpis
PROJEKTANT	mgr inż. Maciej Wojnowski	KUP/0118/PWOD/11	


data	nr rys.	faza	Tom
08.2017	2.35	PW	-

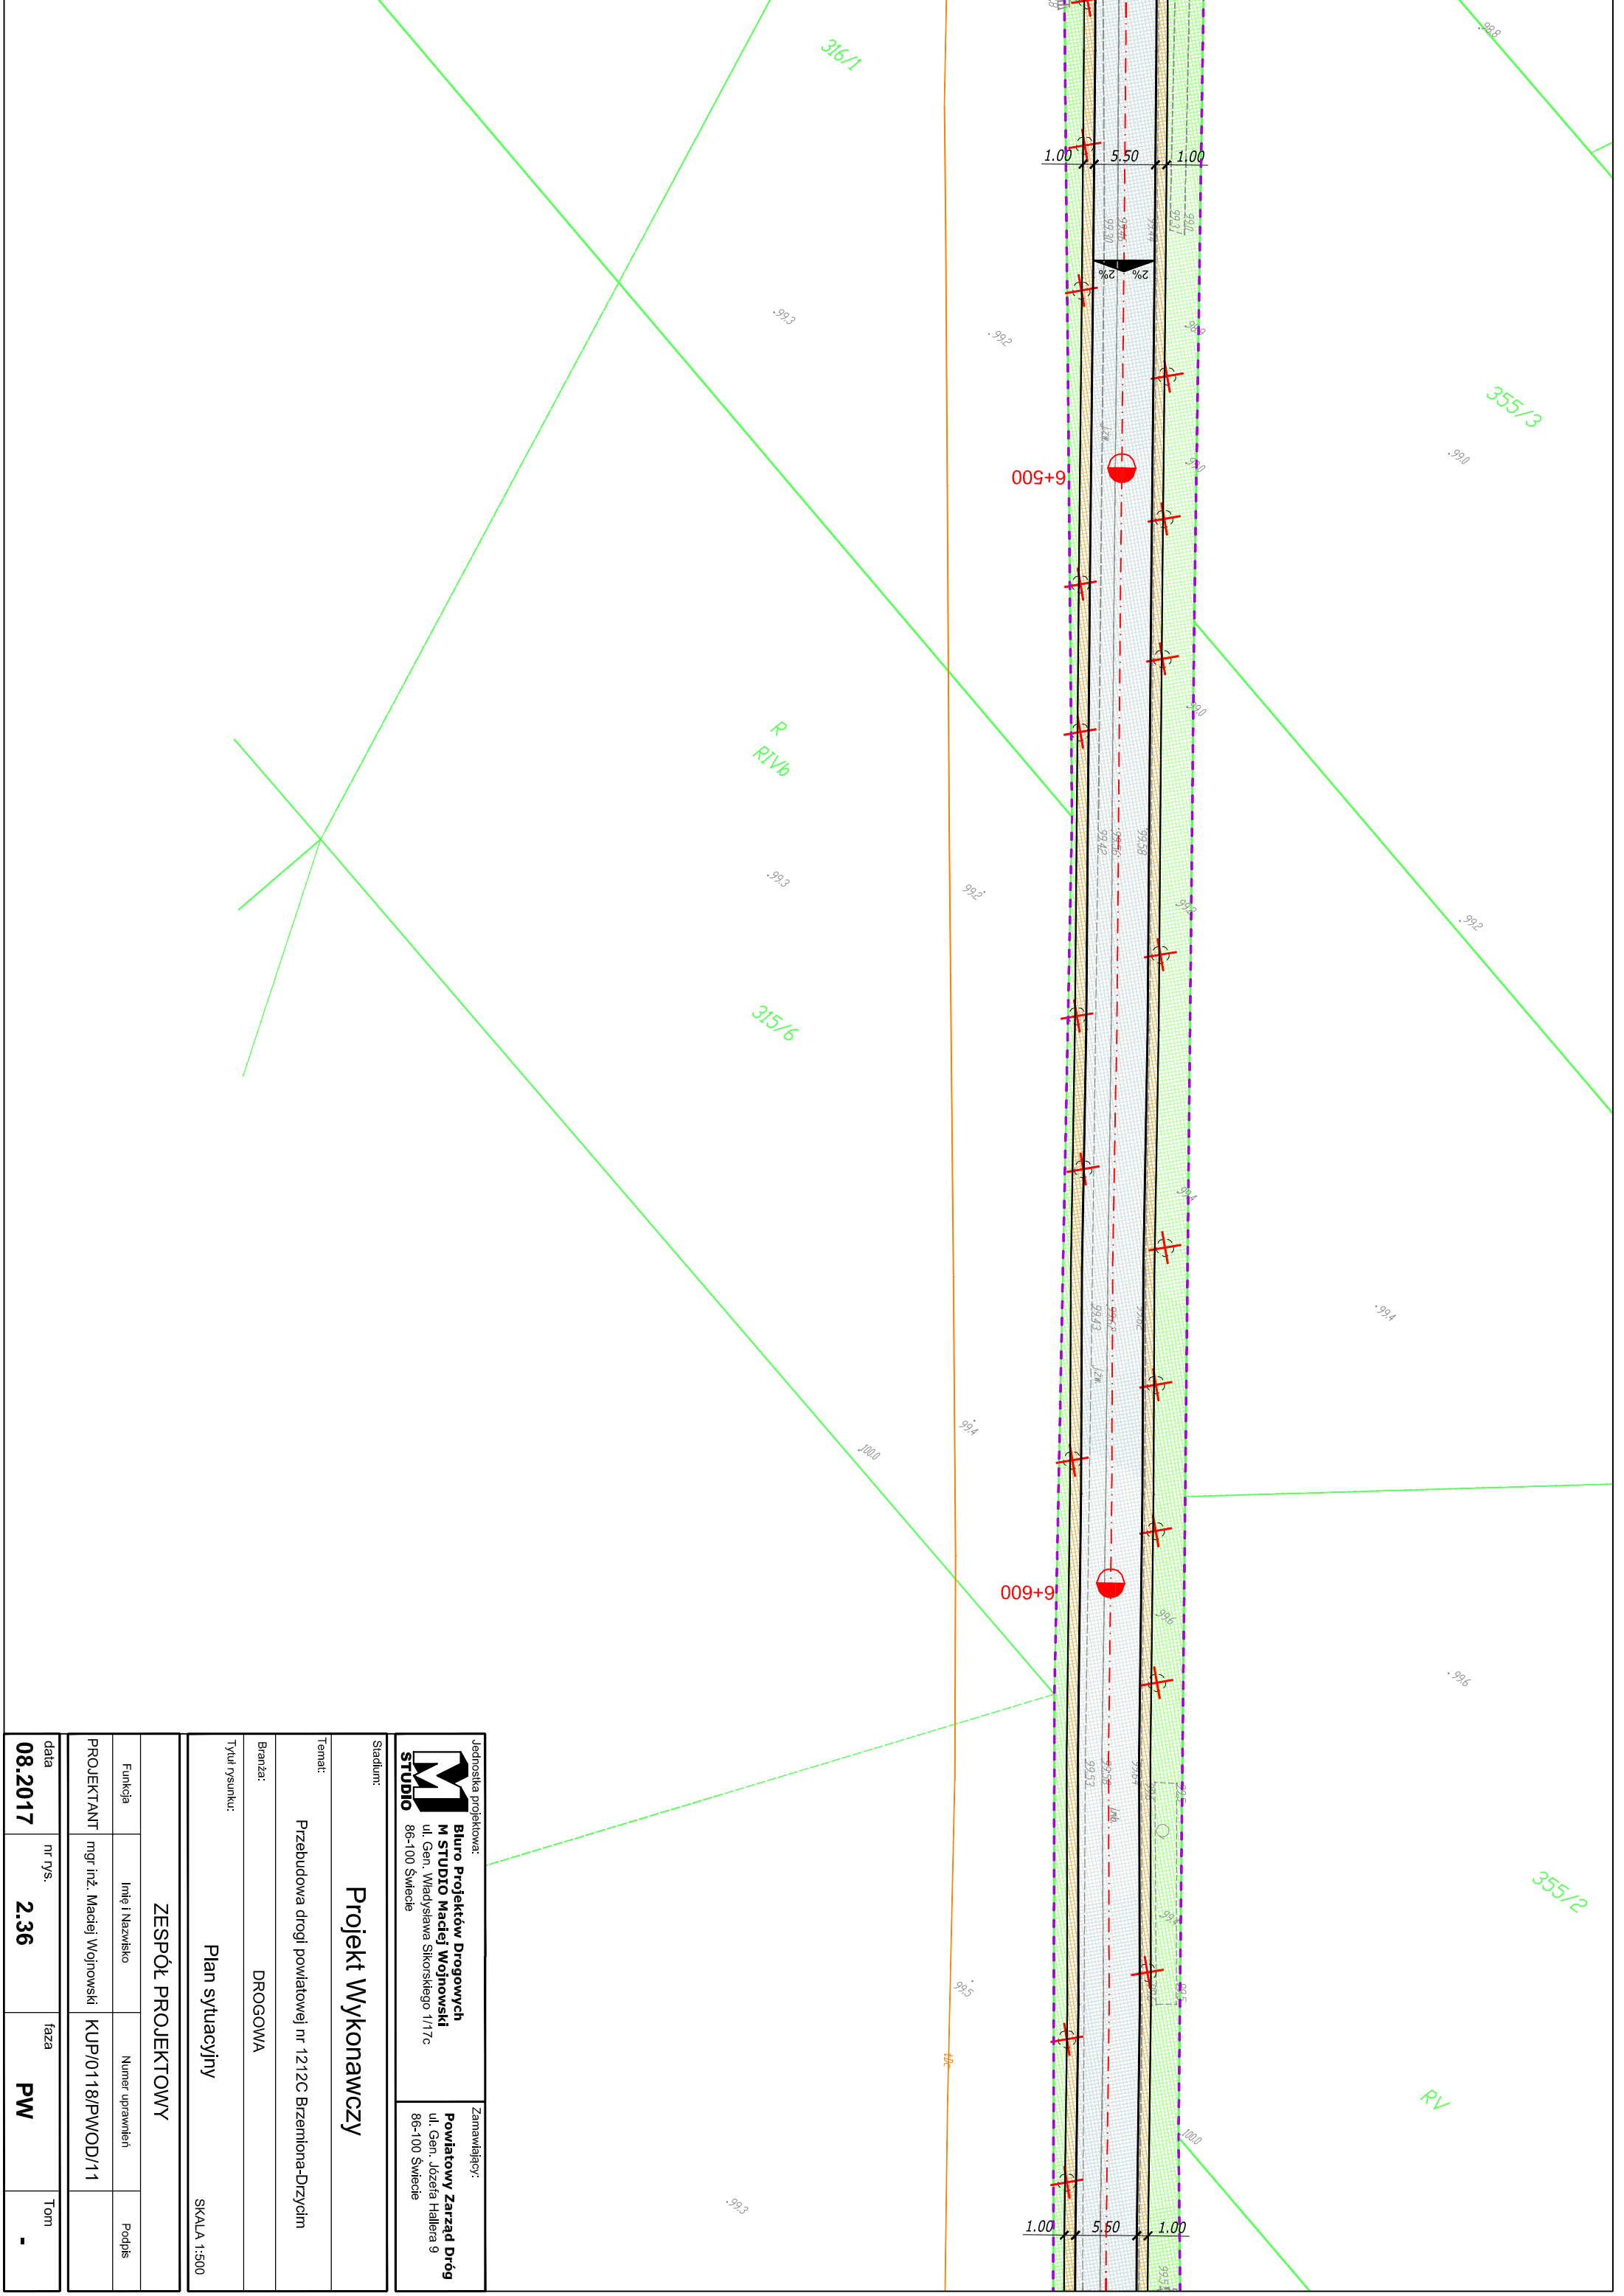

Jednostka projektowa: <b>STUDIO</b>		Zamawiający: <b>Powiatowy Zarząd Dróg</b> ul. Gen. Józefa Hallera 9 86-100 Świecie	
Biuro Projektów Drogowych <b>M STUDIO Maciej Wojnowski</b> ul. Gen. Władysława Sikorskiego 1/17c 86-100 Świecie			

Stadlum: <b>Projekt Wykonawczy</b>	
Temat: Przebudowa drogi powiatowej nr 1212C Brzemiona-Drzycim	
Branża: DROGOWA	
Tytuł rysunku: Plan sytuacyjny	
SKALA 1:500	

Funkcja				ZESPÓŁ PROJEKTOWY			
Imię i Nazwisko		Numer uprawnień		Podpis			
PROJEKTANT mgr inż. Maciej Wojnowski				KUP/0118/PWOD/11			
data <b>08.2017</b>		nr rys. <b>2.36</b>		faza <b>PW</b>		Tom <b>-</b>	

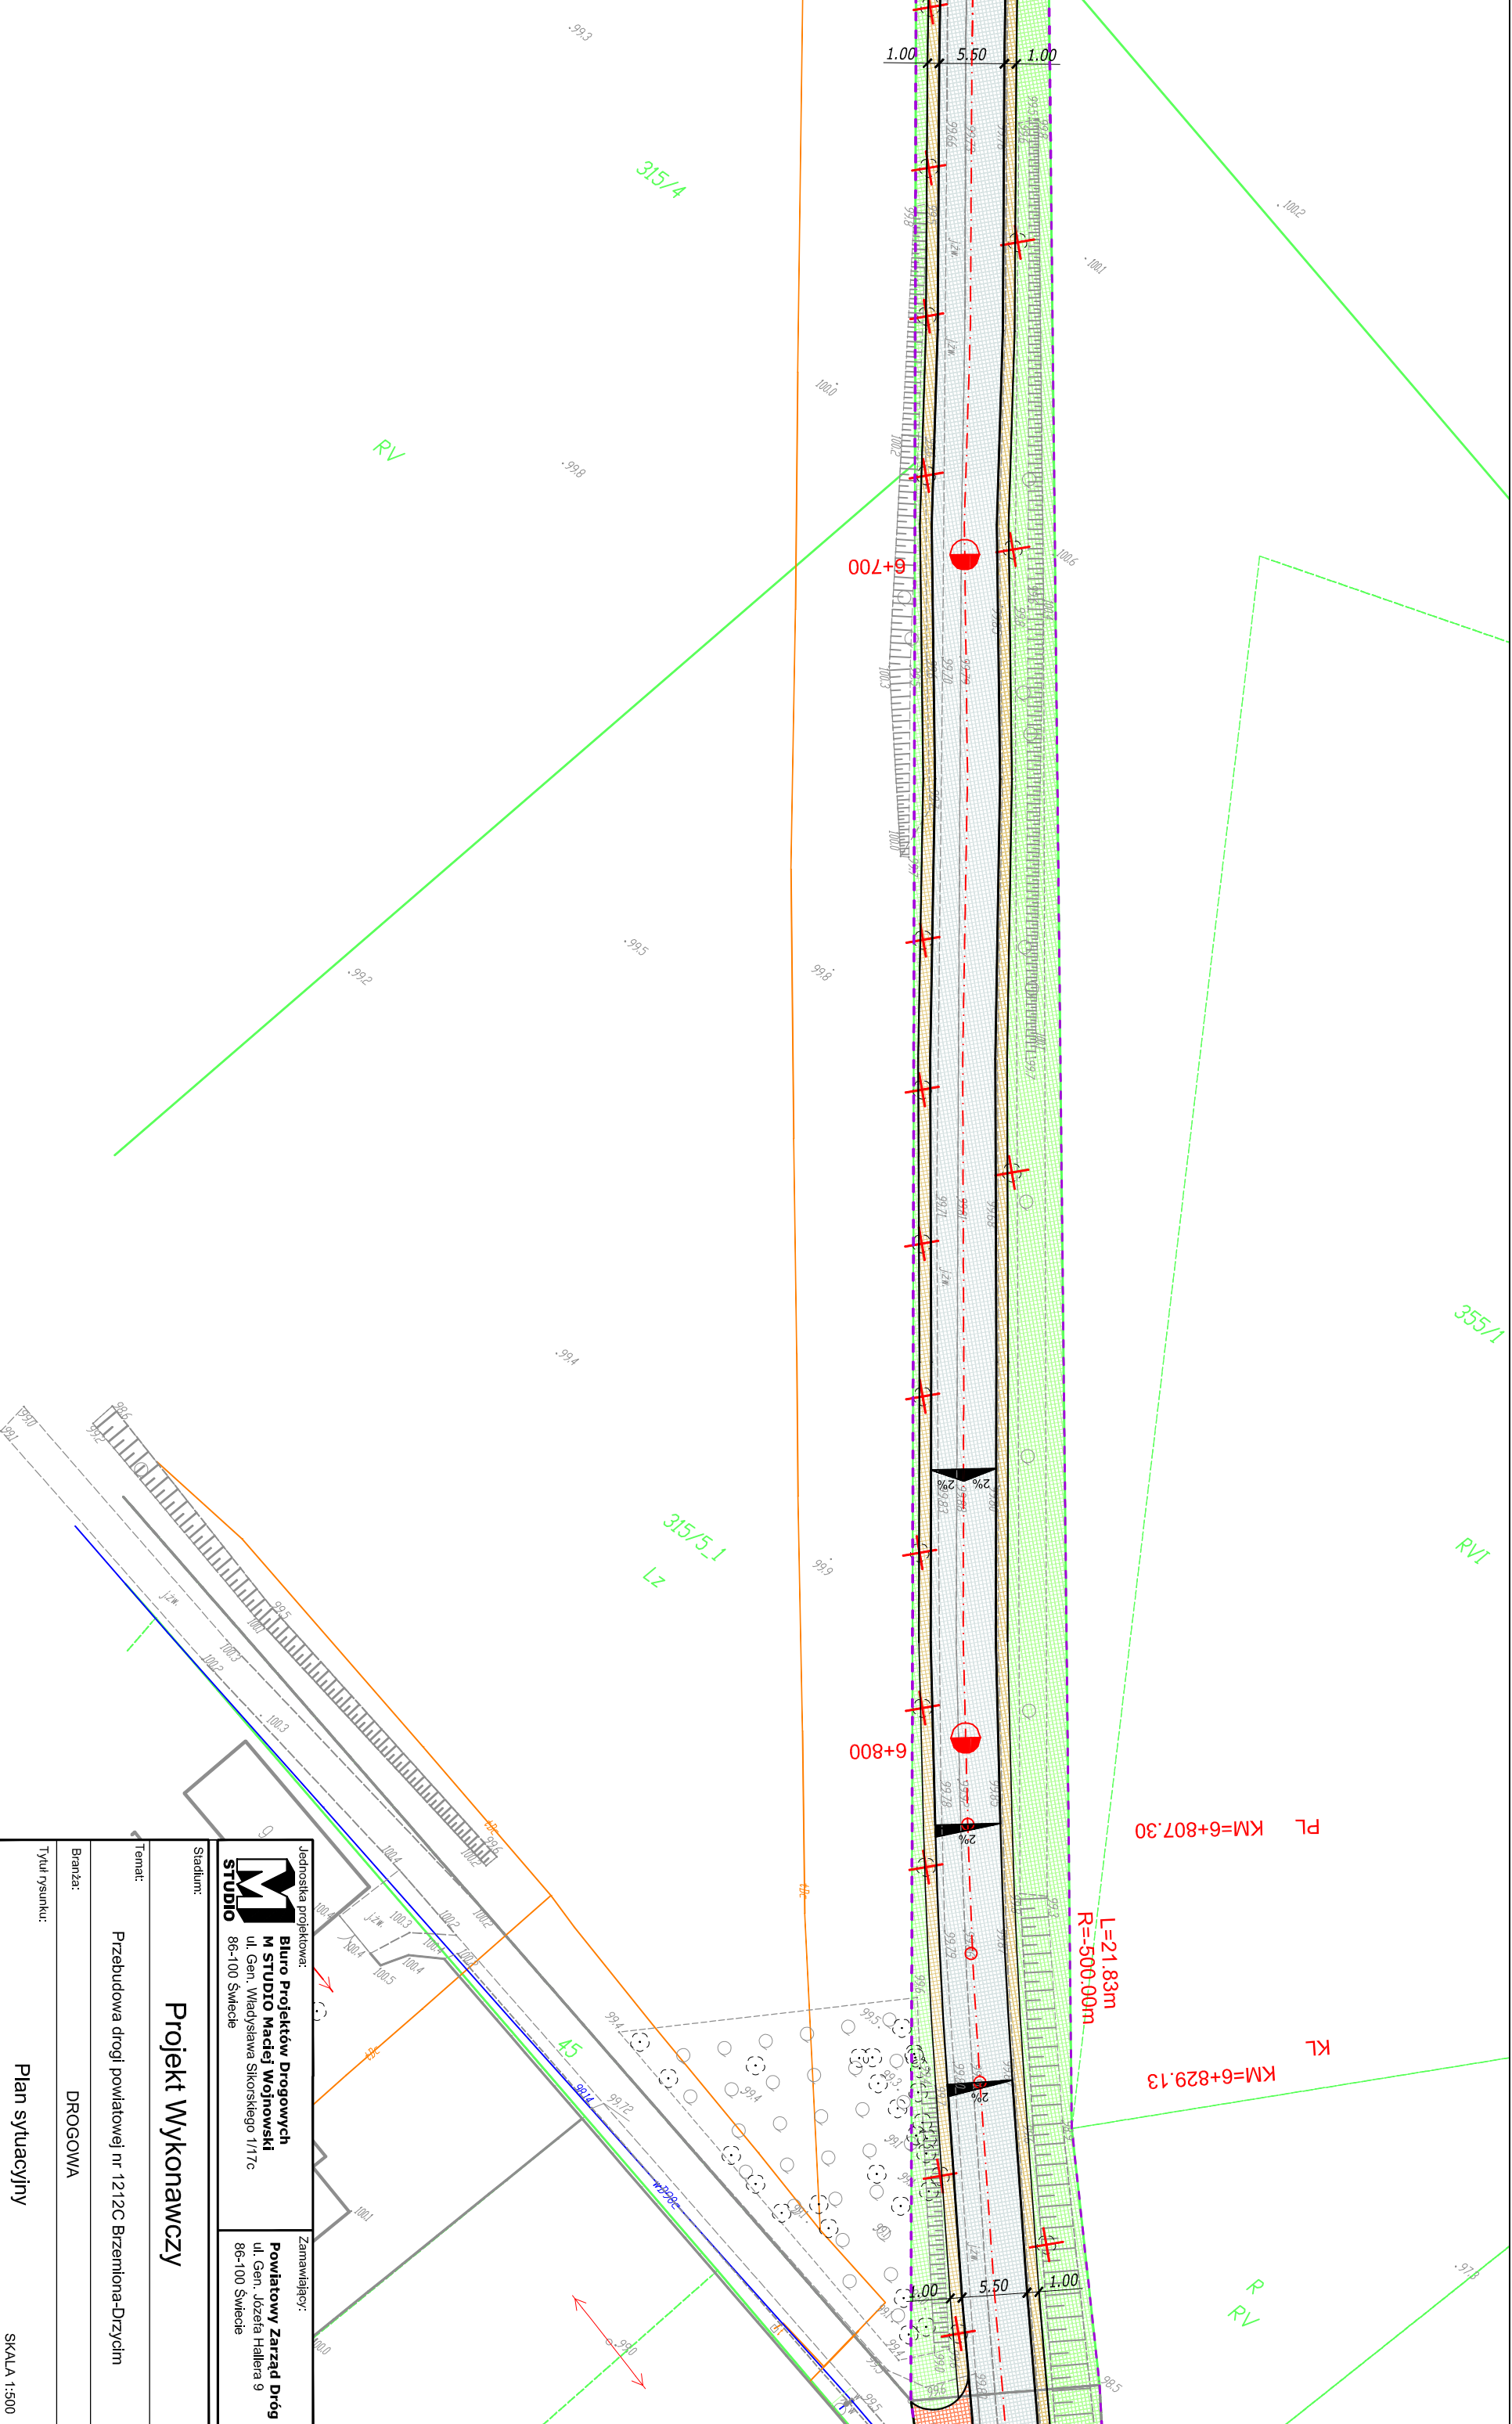

**STUDIO**  
 Biuro Projektów Drogowych  
 M STUDIO Maciej Wojnowski  
 ul. Gen. Władysława Sikorskiego 1/17c  
 86-100 Świecie

Zamawiający:  
 Powiatowy Zarząd Dróg  
 ul. Gen. Józefa Hallera 9  
 86-100 Świecie

Stadium:  
**Projekt Wykonawczy**


Temat:  
 Przebudowa drogi powiatowej nr 1212C Brzemiona-Drzycim

Branża:  
 DROGOWA

Tytuł rysunku:  
 Plan sytuacyjny

SKALA 1:500

ZESPÓŁ PROJEKTOWY			
Funkcja	Imię i Nazwisko	Numer uprawnień	Podpis
PROJEKTANT	mgr inż. Maciej Wojnowski	KUP/0118/PWOD/11	
data	nr rys.	faza	Tom
08.2017	2.37	PW	-

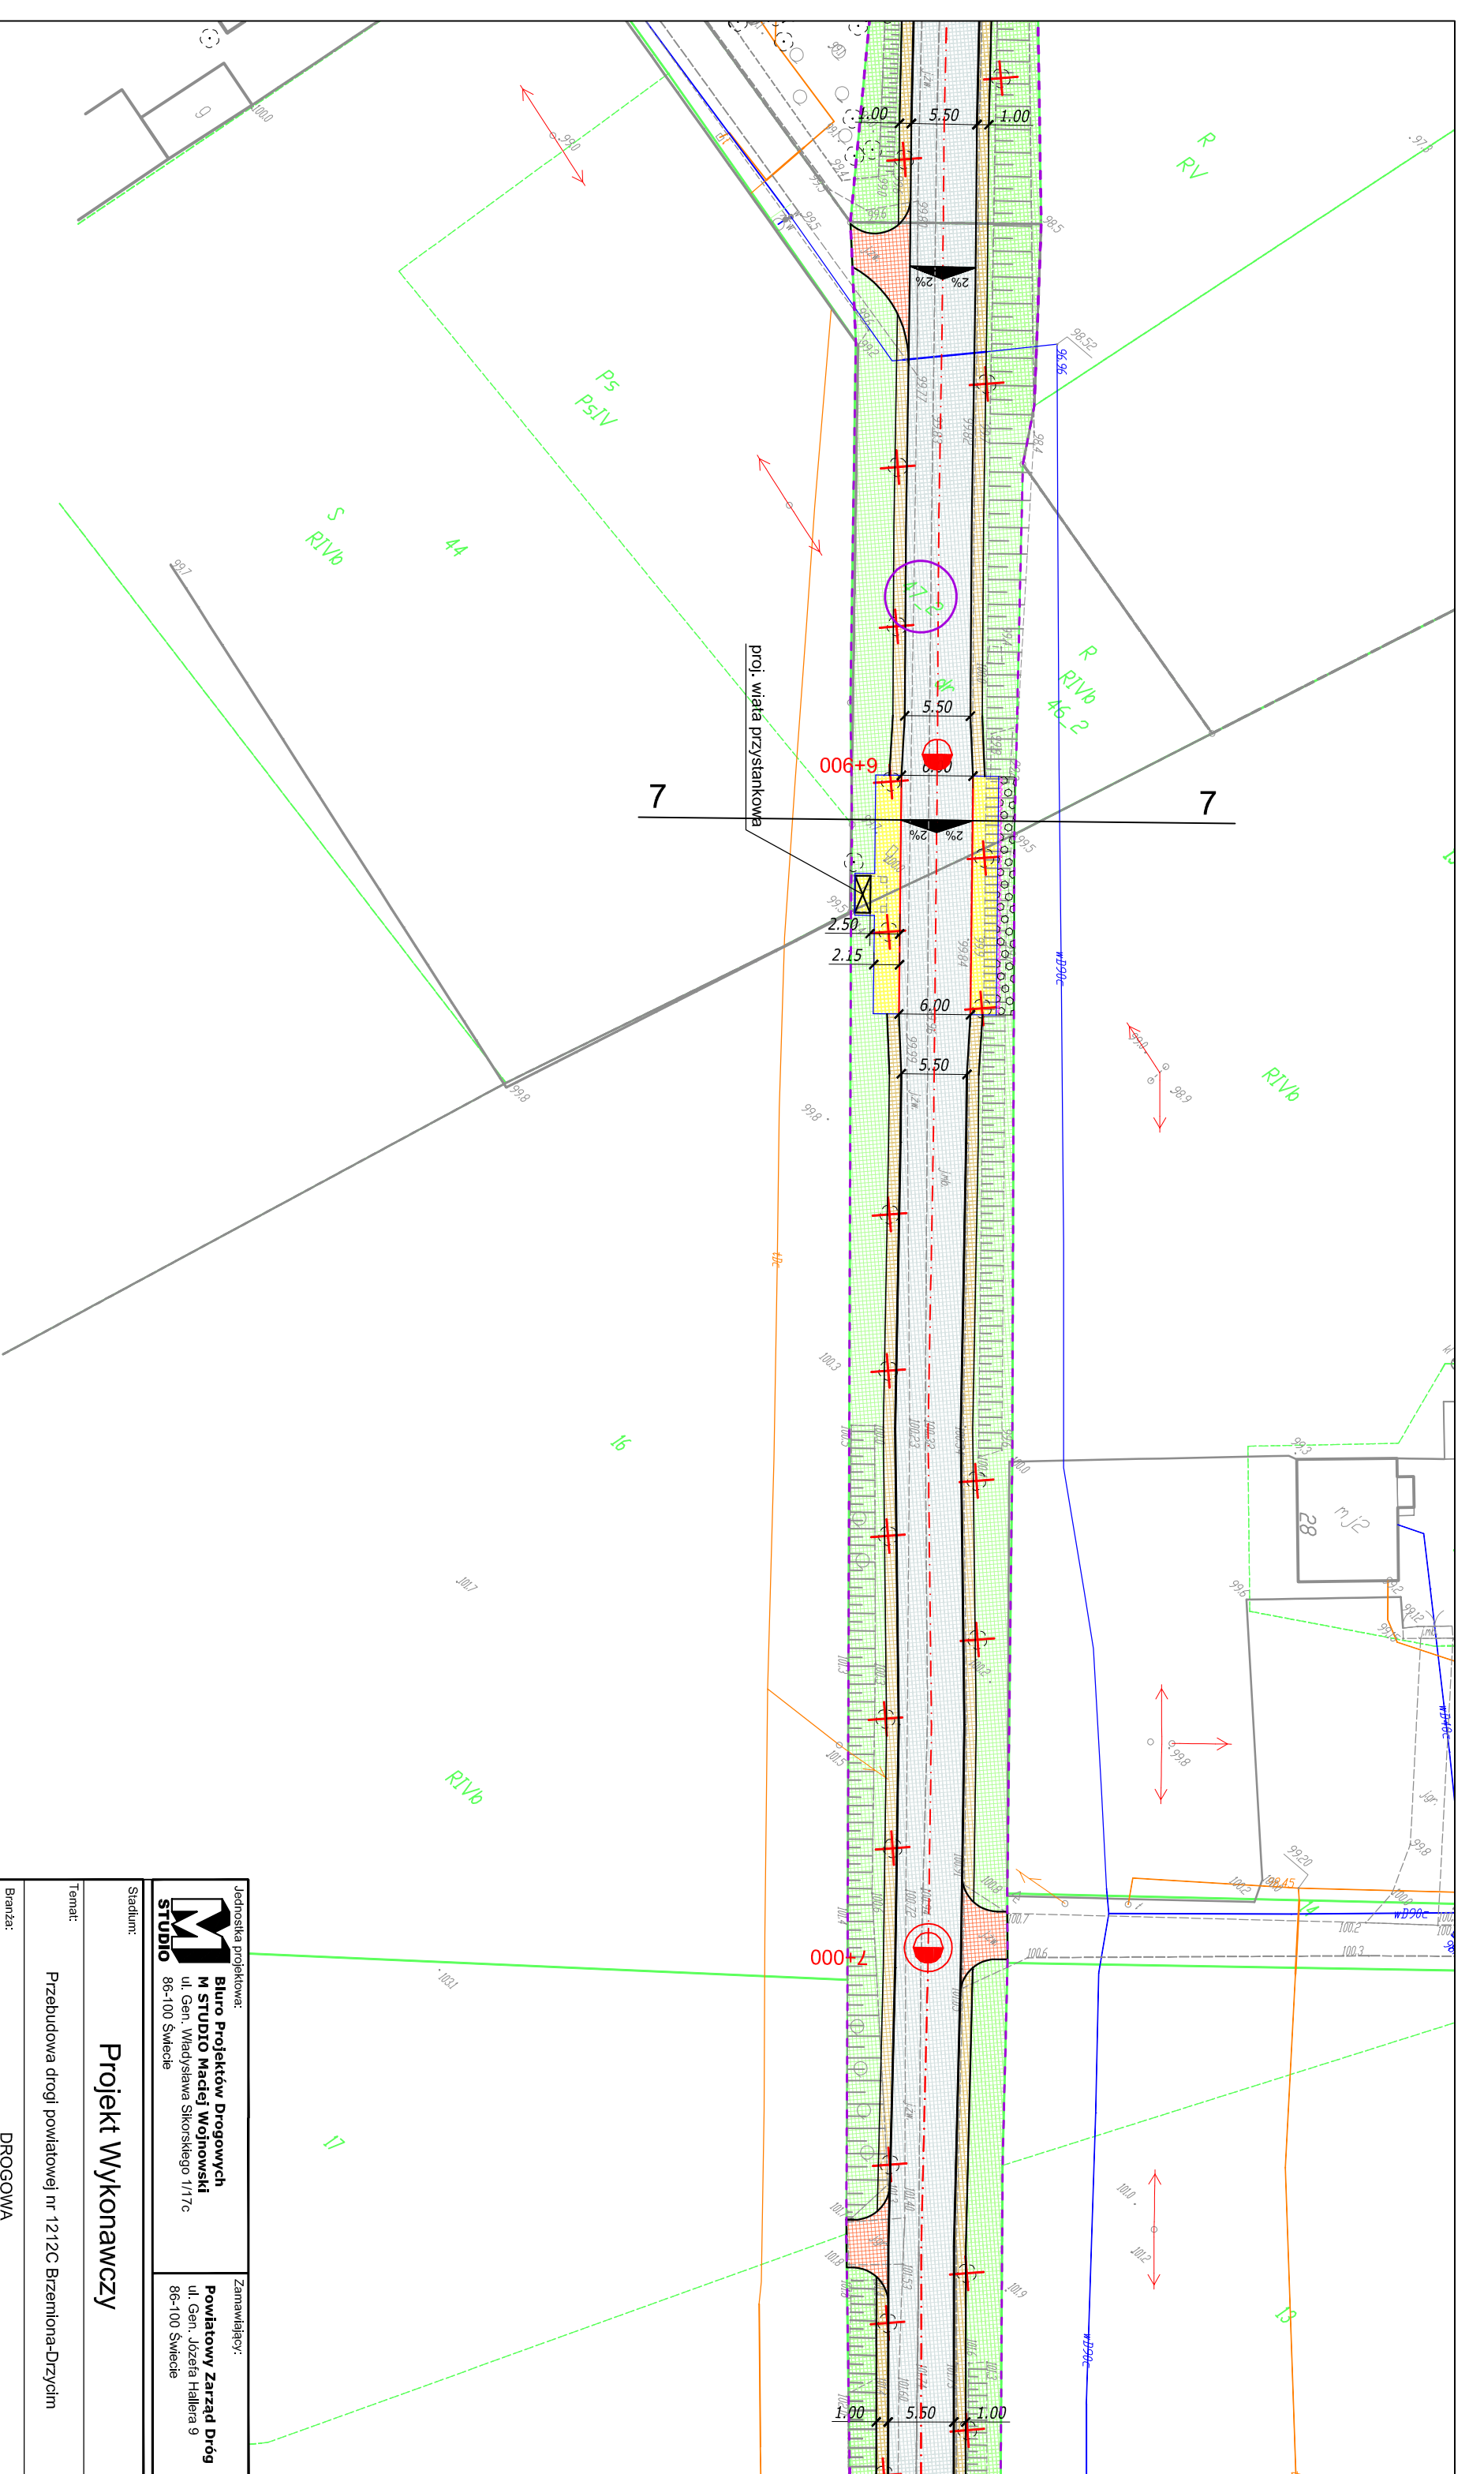


Jednostka projektowa:  
**Biuro Projektów Drogowych**  
**M STUDIO Maciej Wojnowski**  
 ul. Gen. Władysława Sikorskiego 1/17c  
 86-100 Świecie

Zamawiający:  
**Powiatowy Zarząd Dróg**  
 ul. Gen. Józefa Hallera 9  
 86-100 Świecie

Stadrum: <b>Projekt Wykonawczy</b>	
Temat: Przebudowa drogi powiatowej nr 1212C Brzemiona-Drzycim	
Branża: DROGOWA	
Tytuł rysunku: Plan sytuacyjny	
SKALA 1:500	

ZESPÓŁ PROJEKTOWY			
Funkcja	Imię i Nazwisko	Numer uprawnień	Podpis
PROJEKTANT	mgr inż. Maciej Wojnowski	KUP/0118/PWOD/11	
data	nr rys.	faza	Tom
08.2017	2.38	PW	-

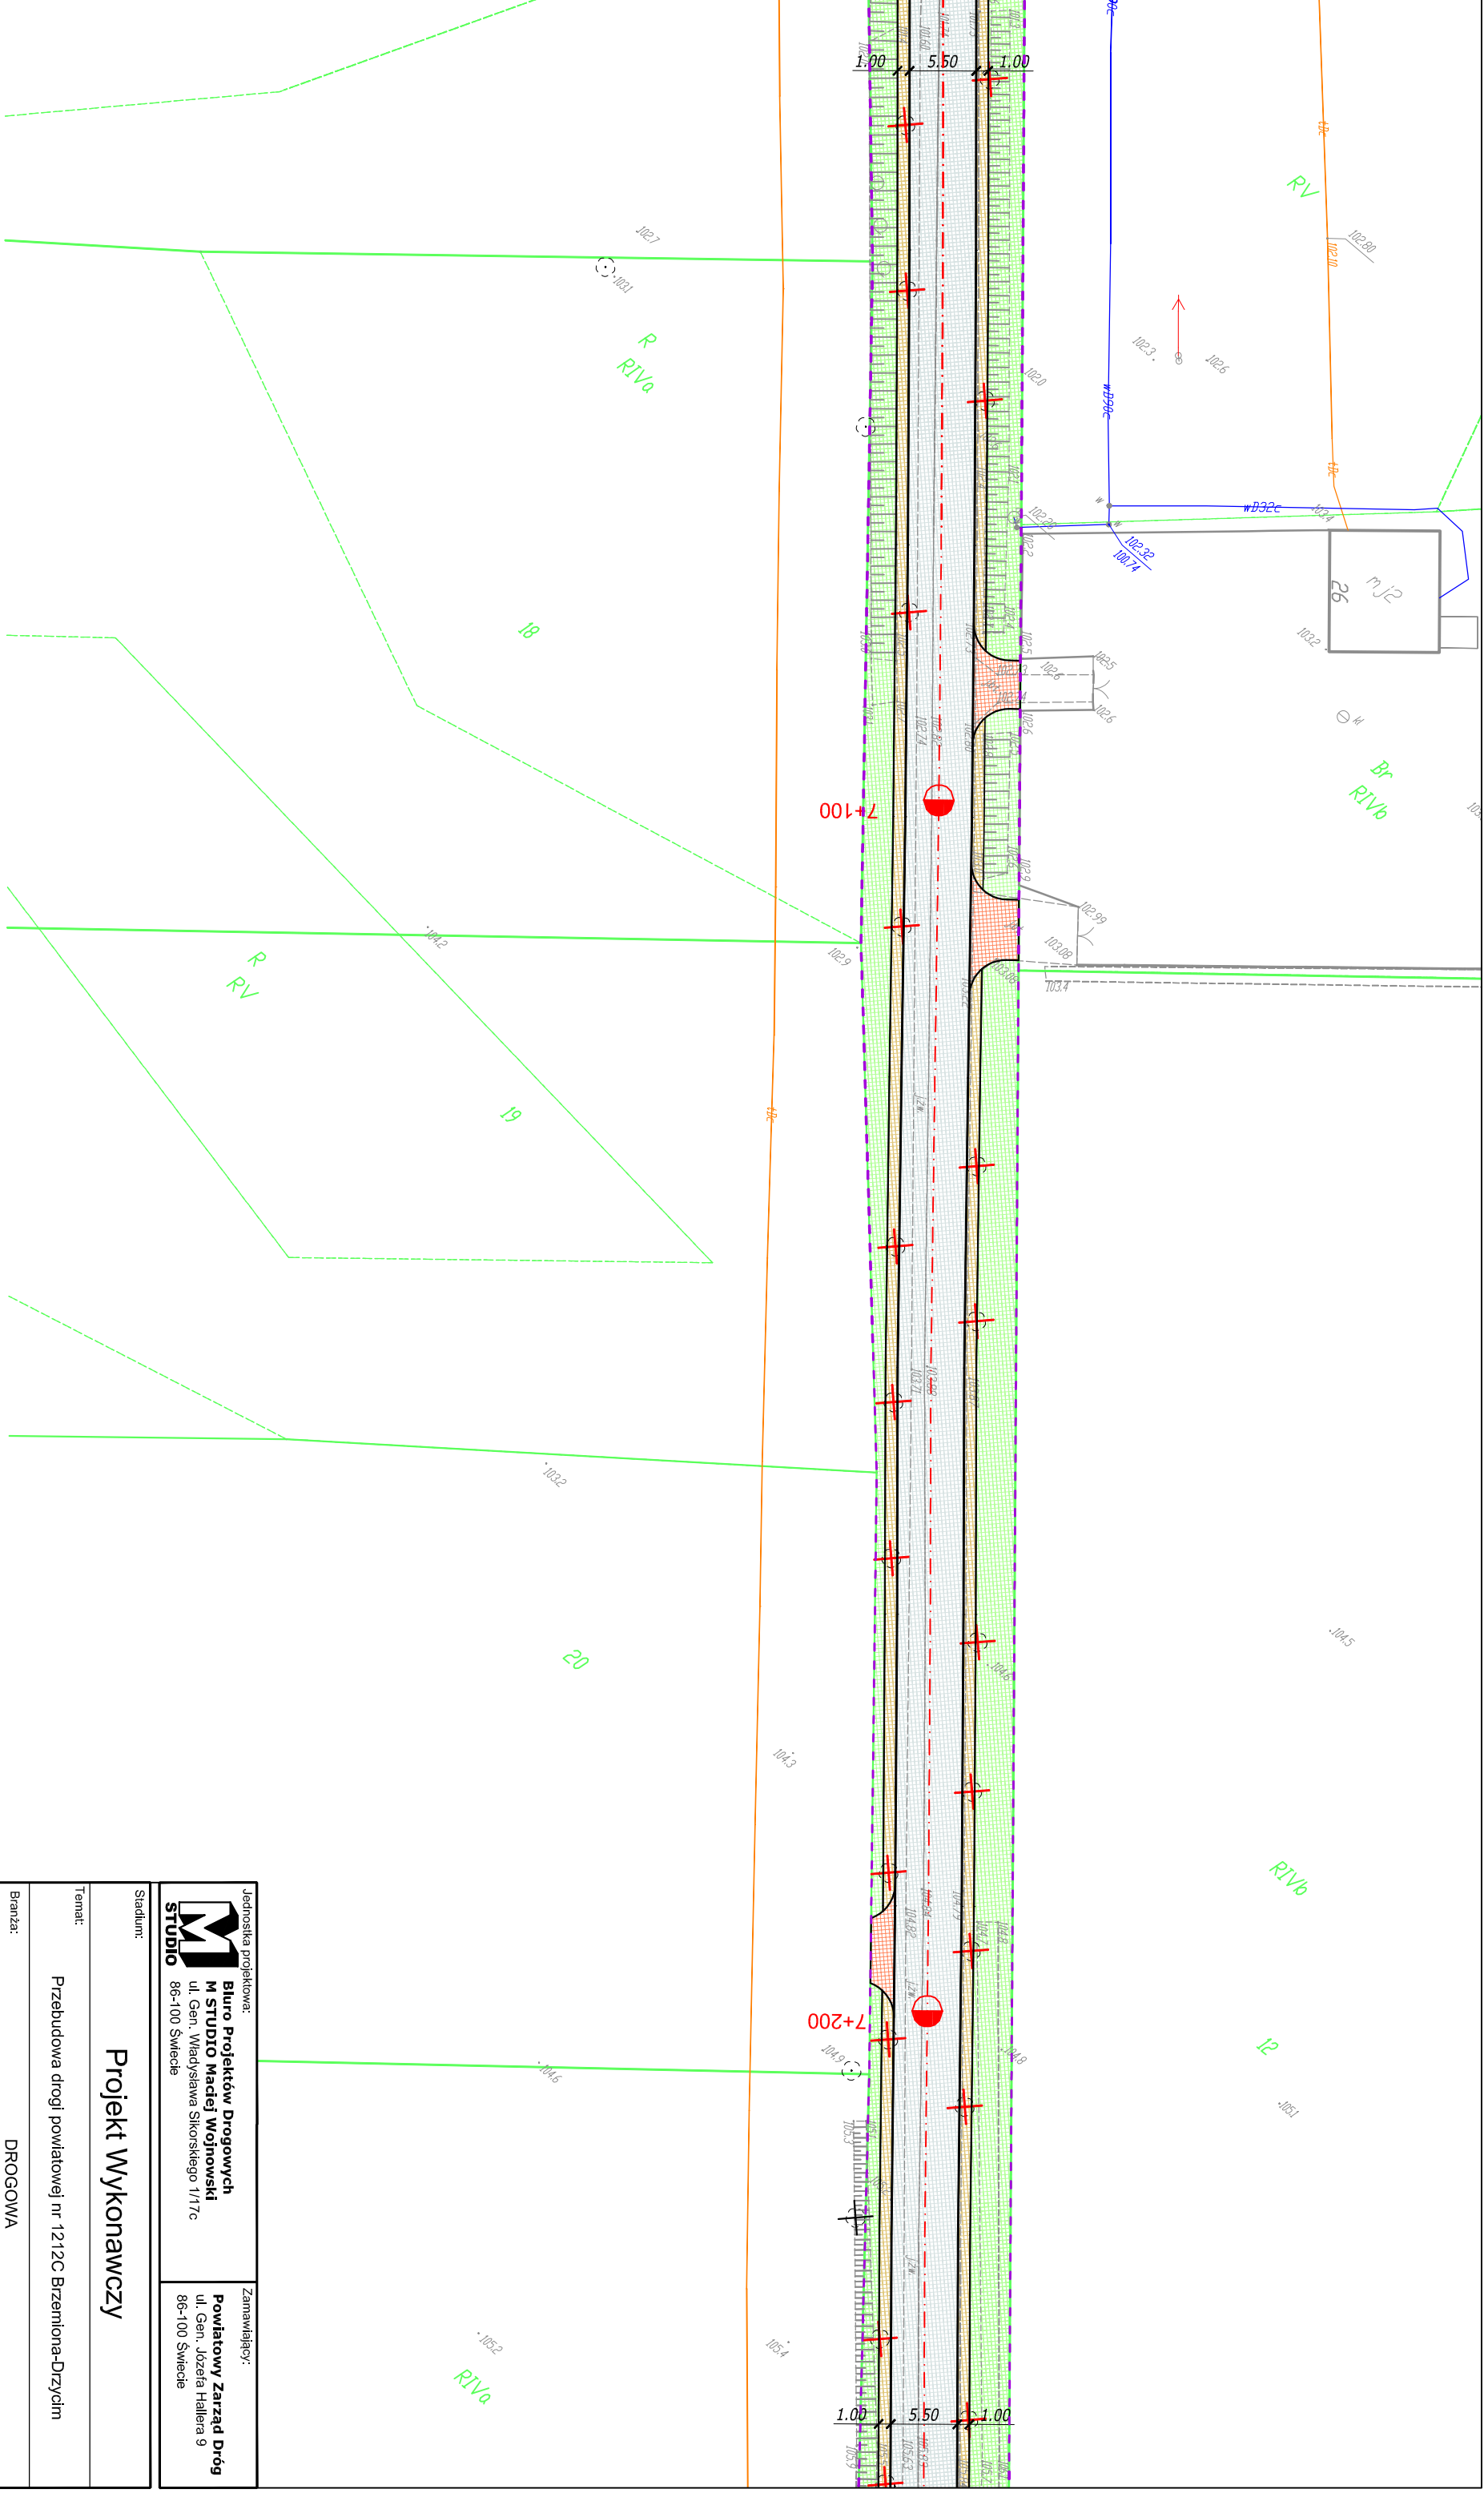

Jednostka projektowa:  
**Biuro Projektów Drogowych**  
**M STUDIO Maciej Wojnowski**  
 ul. Gen. Władysława Sikorskiego 1/17c  
 86-100 Świecie

Zamawiający:  
**Powiatowy Zarząd Dróg**  
 ul. Gen. Józefa Hallera 9  
 86-100 Świecie

Stadrum:  
**Projekt Wykonawczy**

Temat:  
 Przebudowa drogi powiatowej nr 1212C Brzemiona-Drzycim


Branża:  
 DROGOWA

Tytuł rysunku:  
 Plan sytuacyjny

SKALA 1:500

ZESPÓŁ PROJEKTOWY			
Funkcja	Imię i Nazwisko	Numer uprawnień	Podpis
PROJEKTANT	mgr inż. Maciej Wojnowski	KUP/0118/PWOD/11	
data	nr rys.	faza	Tom
08.2017	2.39	PW	-





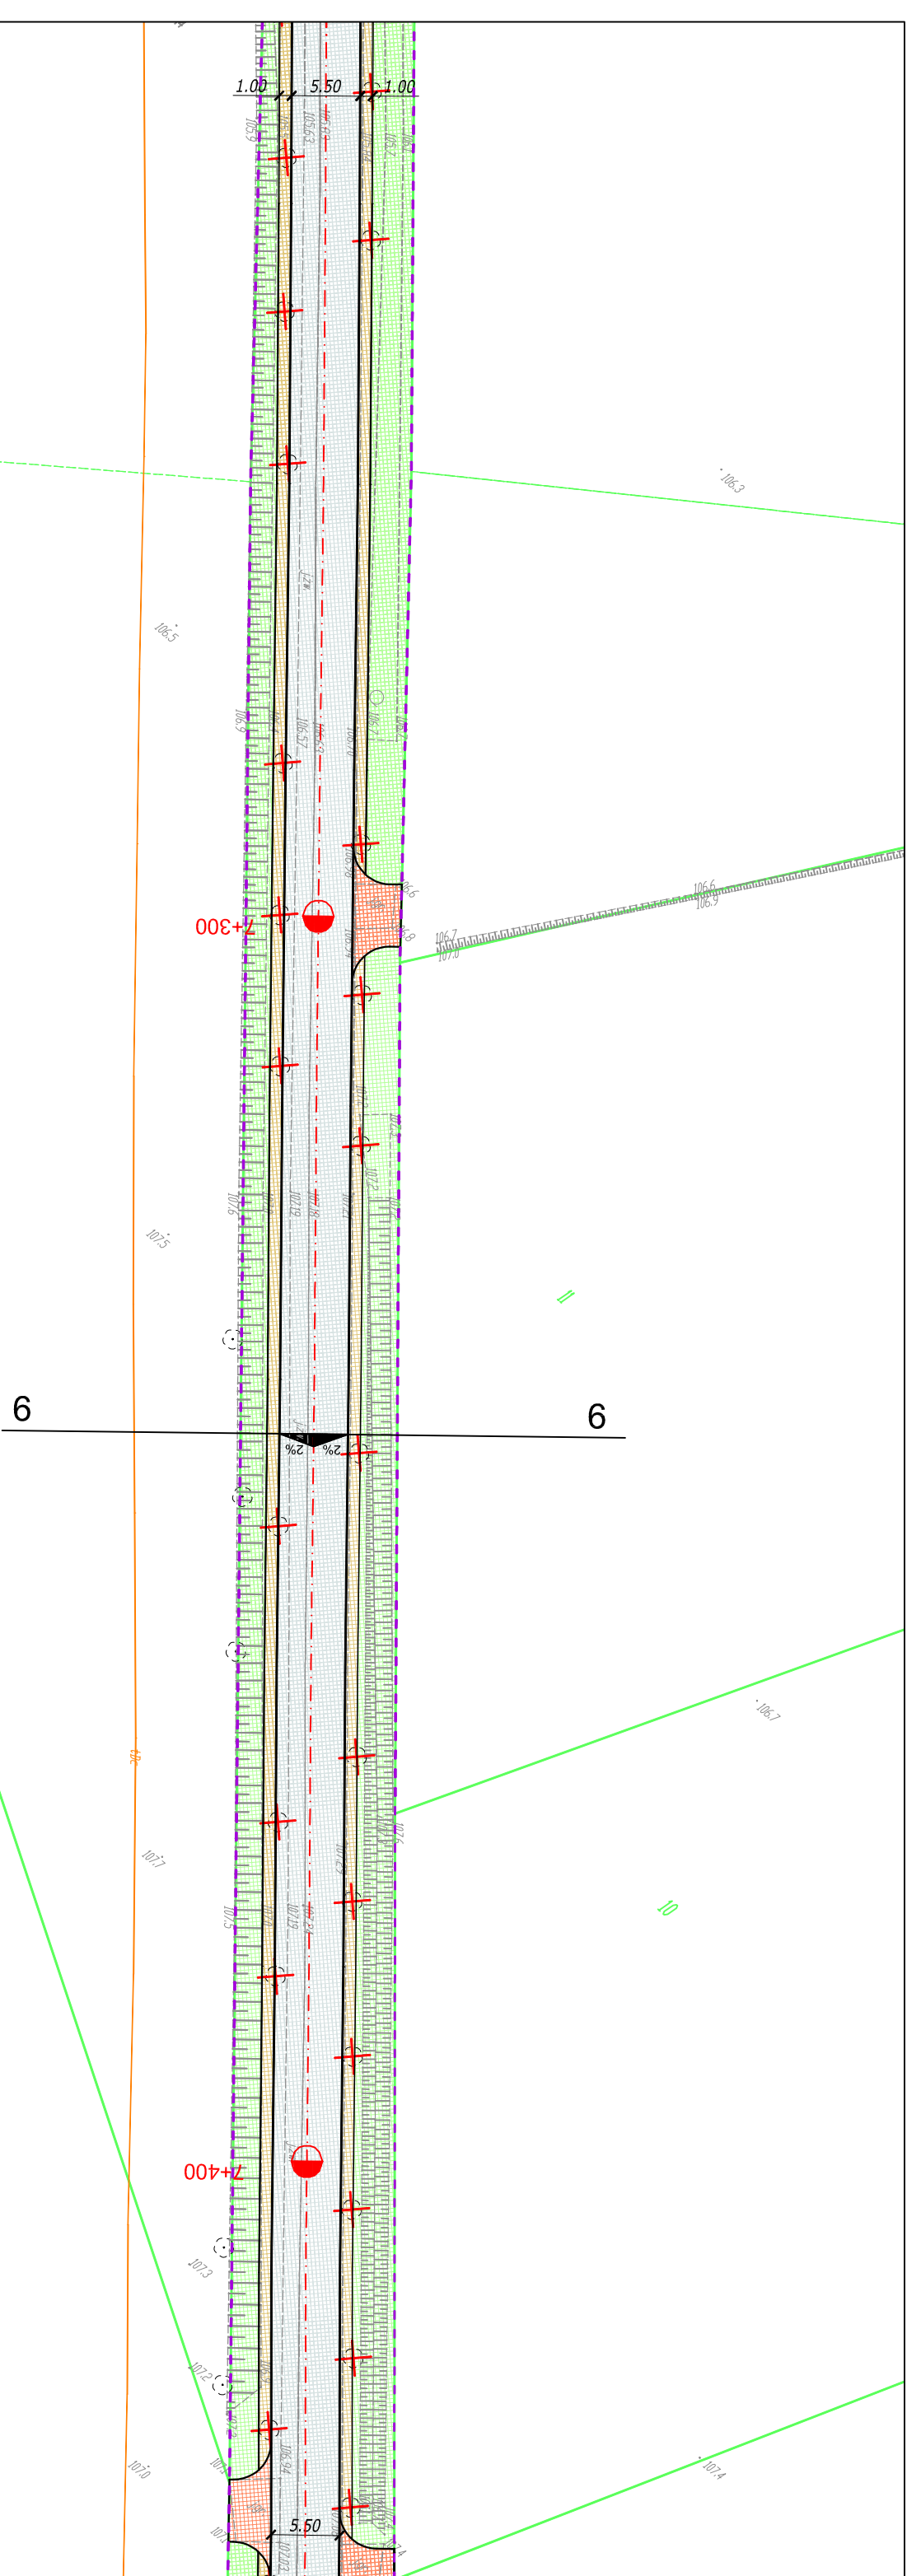


Jednostka projektowa:		Zamawiający:	
<b>Biuro Projektów Drogowych</b> <b>M STUDIO Maciej Wojnowski</b> ul. Gen. Władysława Sikorskiego 1/17c 86-100 Świecie		<b>Powiatowy Zarząd Dróg</b> ul. Gen. Józefa Hallera 9 86-100 Świecie	

Miejscowość:		<b>Projekt Wykonawczy</b>	
Temat:		Przebudowa drogi powiatowej nr 1212C Brzemiona-Drzycim	
Branża:		DROGOWA	
Tytuł rysunku:		Plan sytuacyjny	
		SKALA 1:500	

ZESPÓŁ PROJEKTOWY			
Funkcja	Imię i Nazwisko	Numer uprawnień	Podpis
PROJEKTANT	mgr inż. Maciej Wojnowski	KUP/0118/PWOD/11	
data	nr rys.	faza	Tom
08.2017	2.40	PW	-

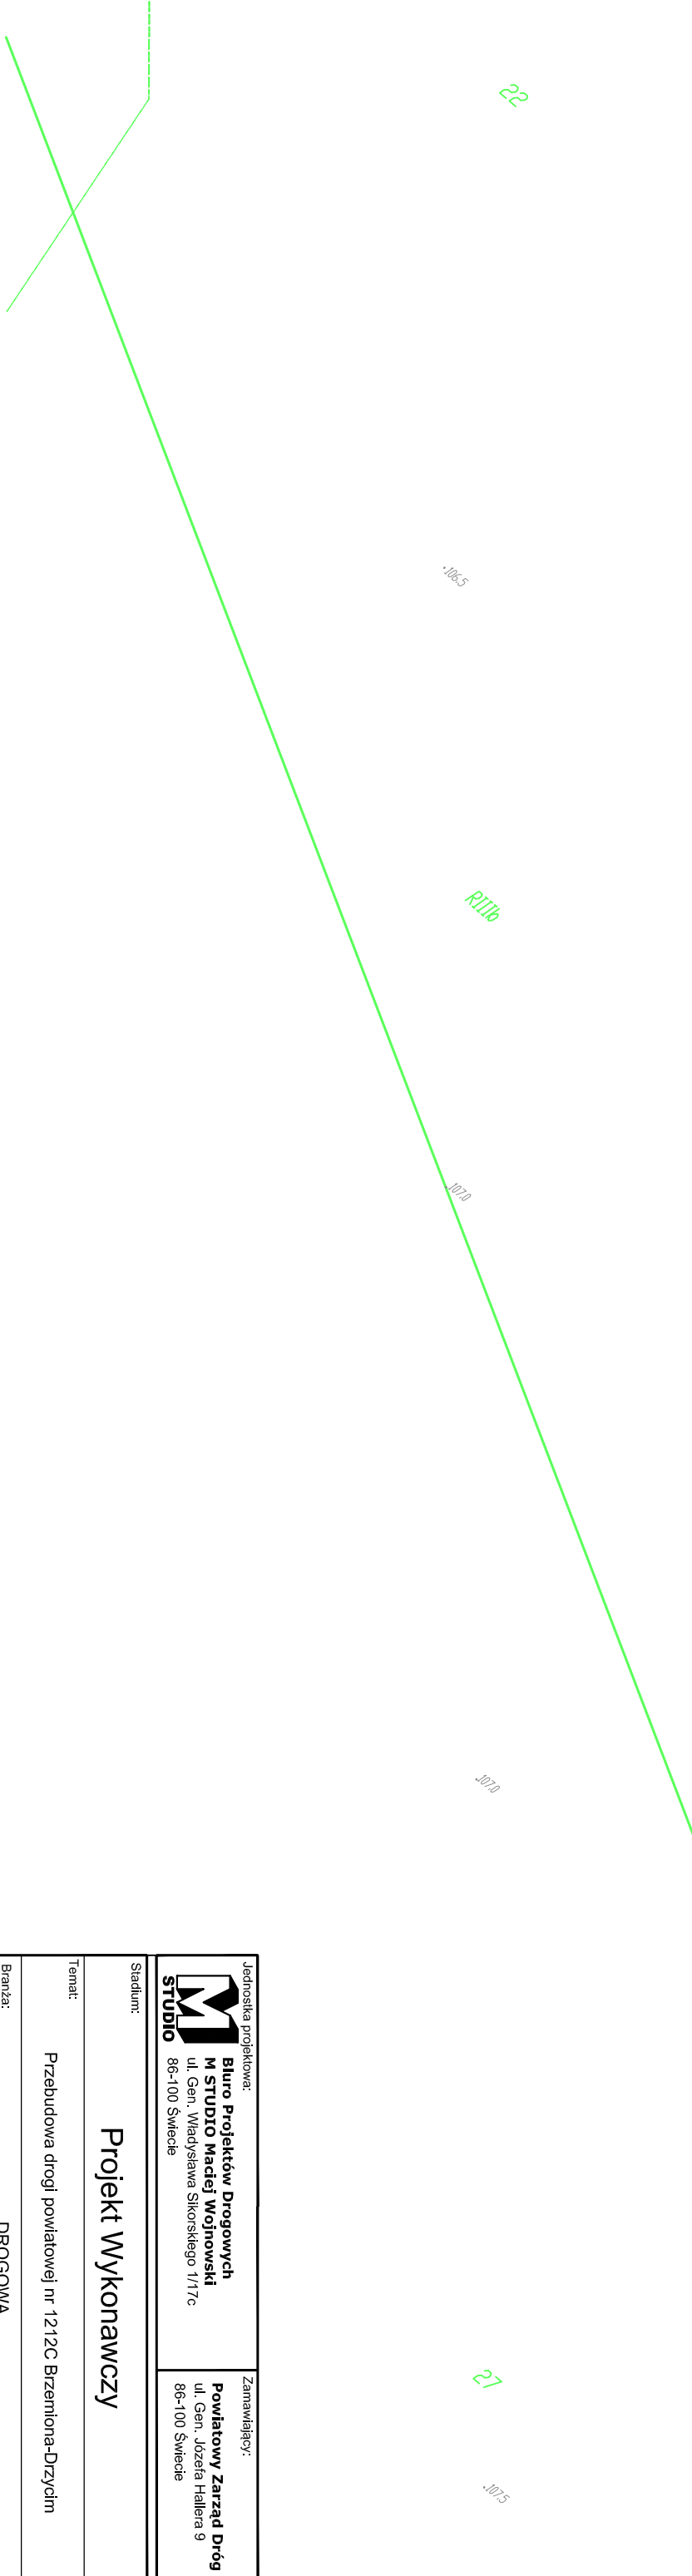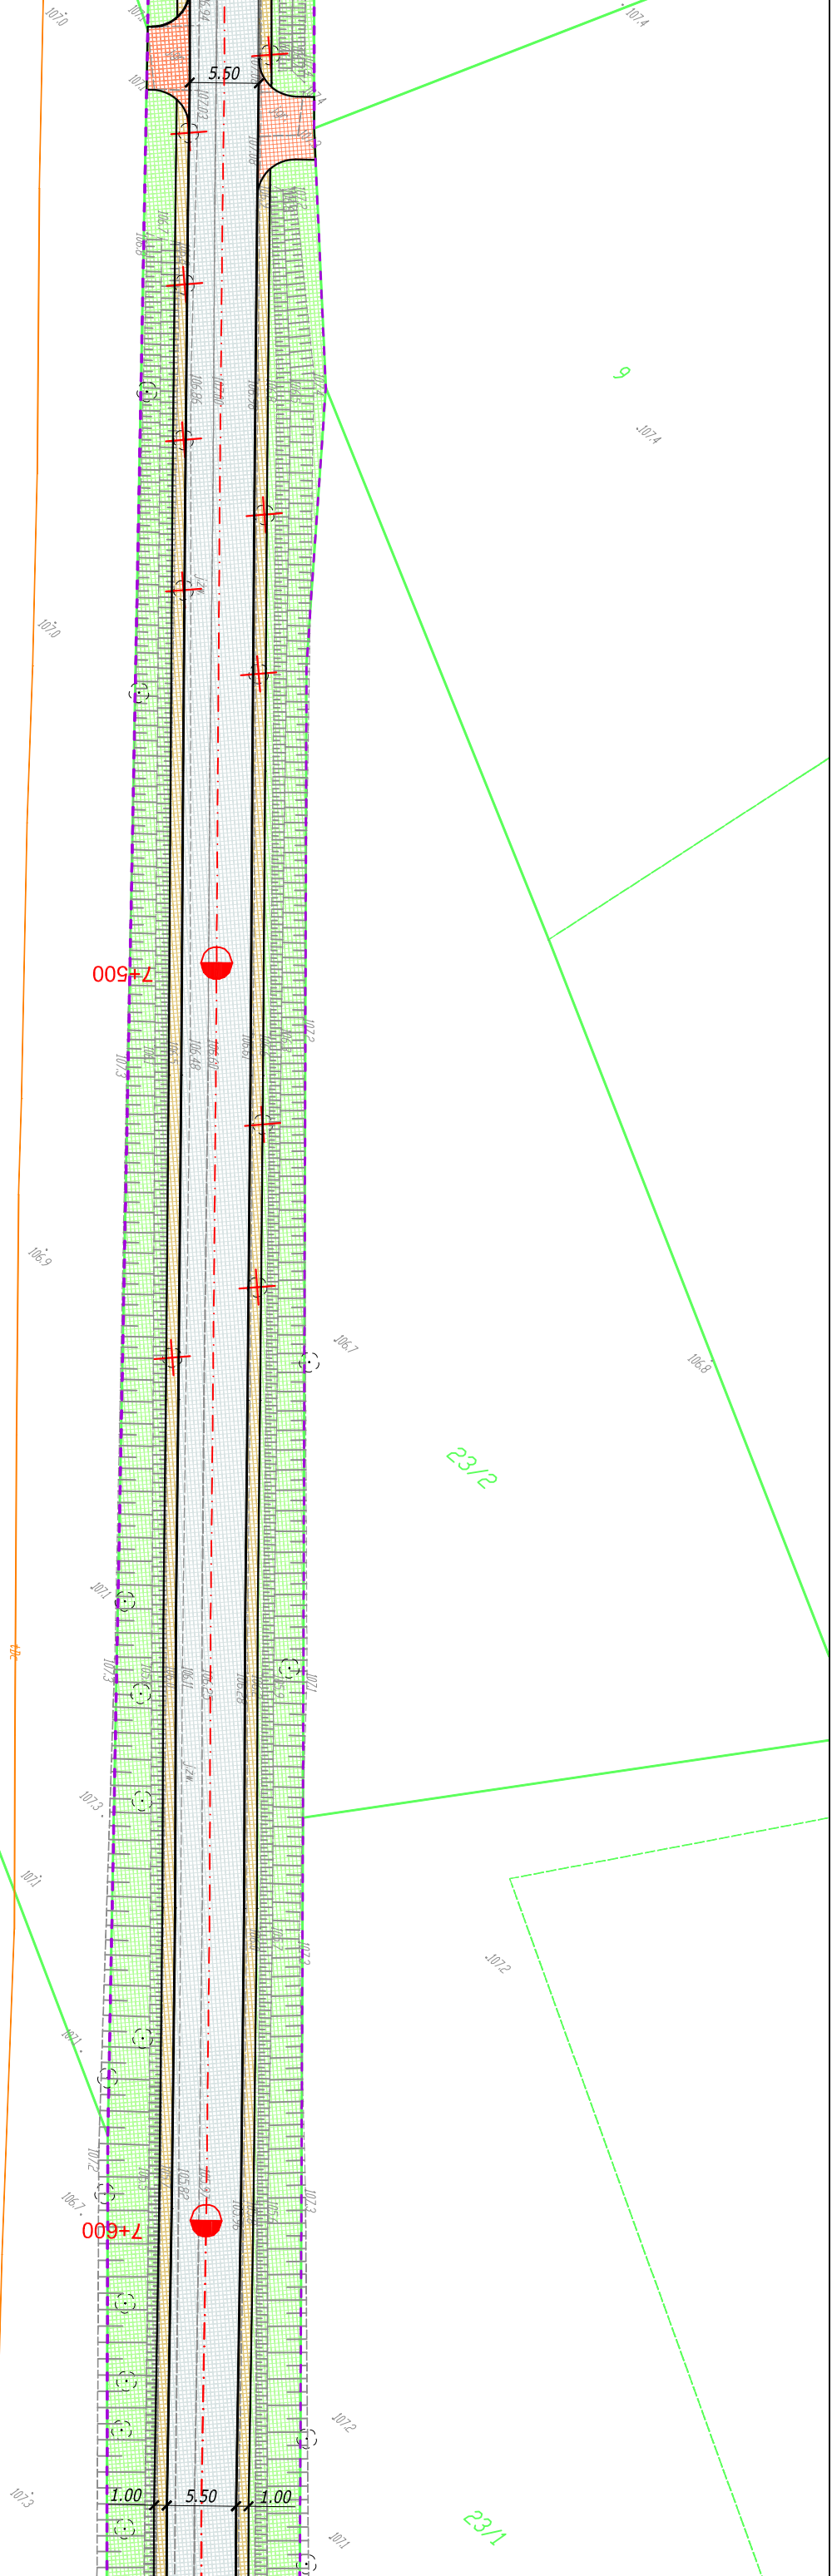

Jednostka projektowa: <b>M STUDIO</b>		Zamawiający: <b>Powiatowy Zarząd Dróg</b> ul. Gen. Józefa Hallera 9 86-100 Świecie	
Biuro Projektów Drogowych <b>M STUDIO Maciej Wojnowski</b> ul. Gen. Władysława Sikorskiego 1/17c 86-100 Świecie			
Miejscowość: <b>Projekt Wykonawczy</b>			
Temat: Przebudowa drogi powiatowej nr 1212C Brzemiona-Drzycim			
Branża: DROGOWA			
Tytuł rysunku: Plan sytuacyjny			
SKALA 1:500			
ZESPÓŁ PROJEKTOWY			
Funkcja	Imię i Nazwisko	Numer uprawnień	Podpis
PROJEKTANT	mgr inż. Maciej Wojnowski	KUP/0118/PWOD/11	
data	nr rys.	faza	Tom
08.2017	2.41	PW	-

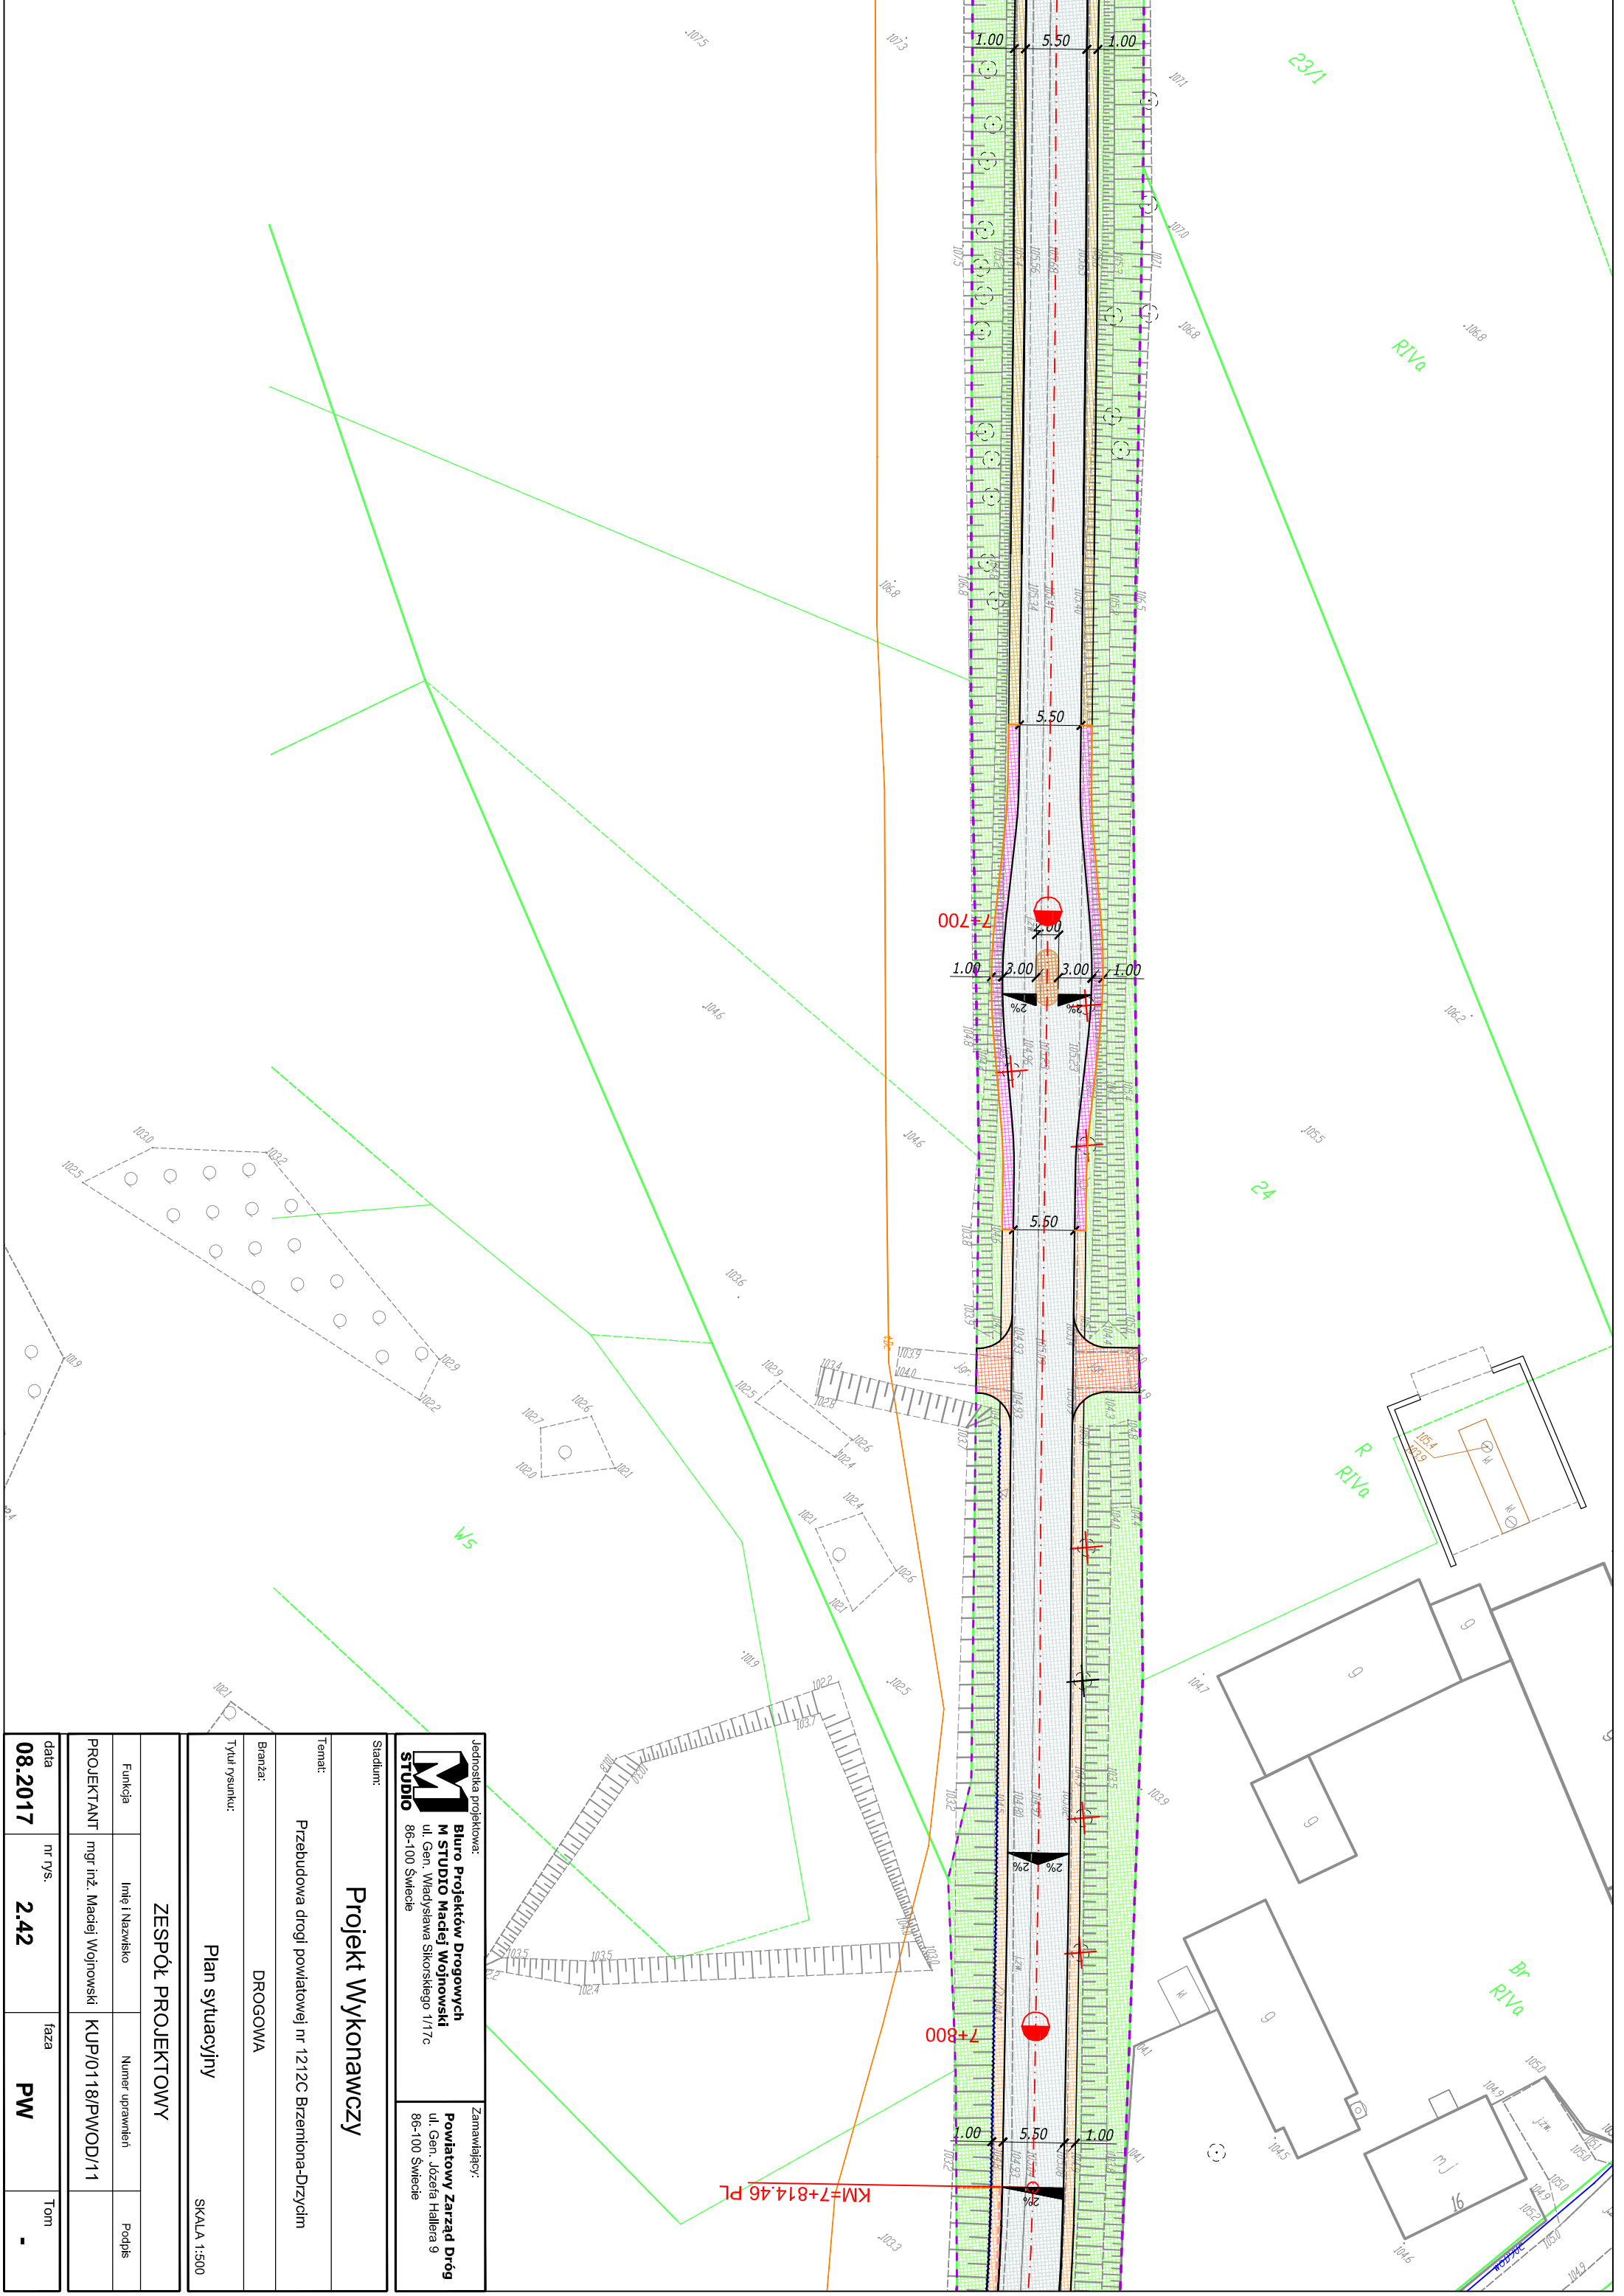

Jednostka projektowa:  
**Biuro Projektów Drogowych**  
**M STUDIO Maciej Wojnowski**  
 ul. Gen. Władysława Sikorskiego 1/17c  
 86-100 Świecie

Zamawiający:  
**Powiatowy Zarząd Dróg**  
 ul. Gen. Józefa Hallera 9  
 86-100 Świecie

Stadium:  
**Projekt Wykonawczy**


Temat:  
 Przebudowa drogi powiatowej nr 1212C Brzemiona-Drzycim

Branża:  
 DROGOWA


Tytuł rysunku:  
 Plan sytuacyjny


SKALA 1:500


ZESPÓŁ PROJEKTOWY			
Funkcja	Imię i Nazwisko	Numer uprawnień	Podpis
PROJEKTANT	mgr inż. Maciej Wojnowski	KUP/0118/PWOD/11	
data	nr rys.	faza	Tom
08.2017	2.42	PW	-

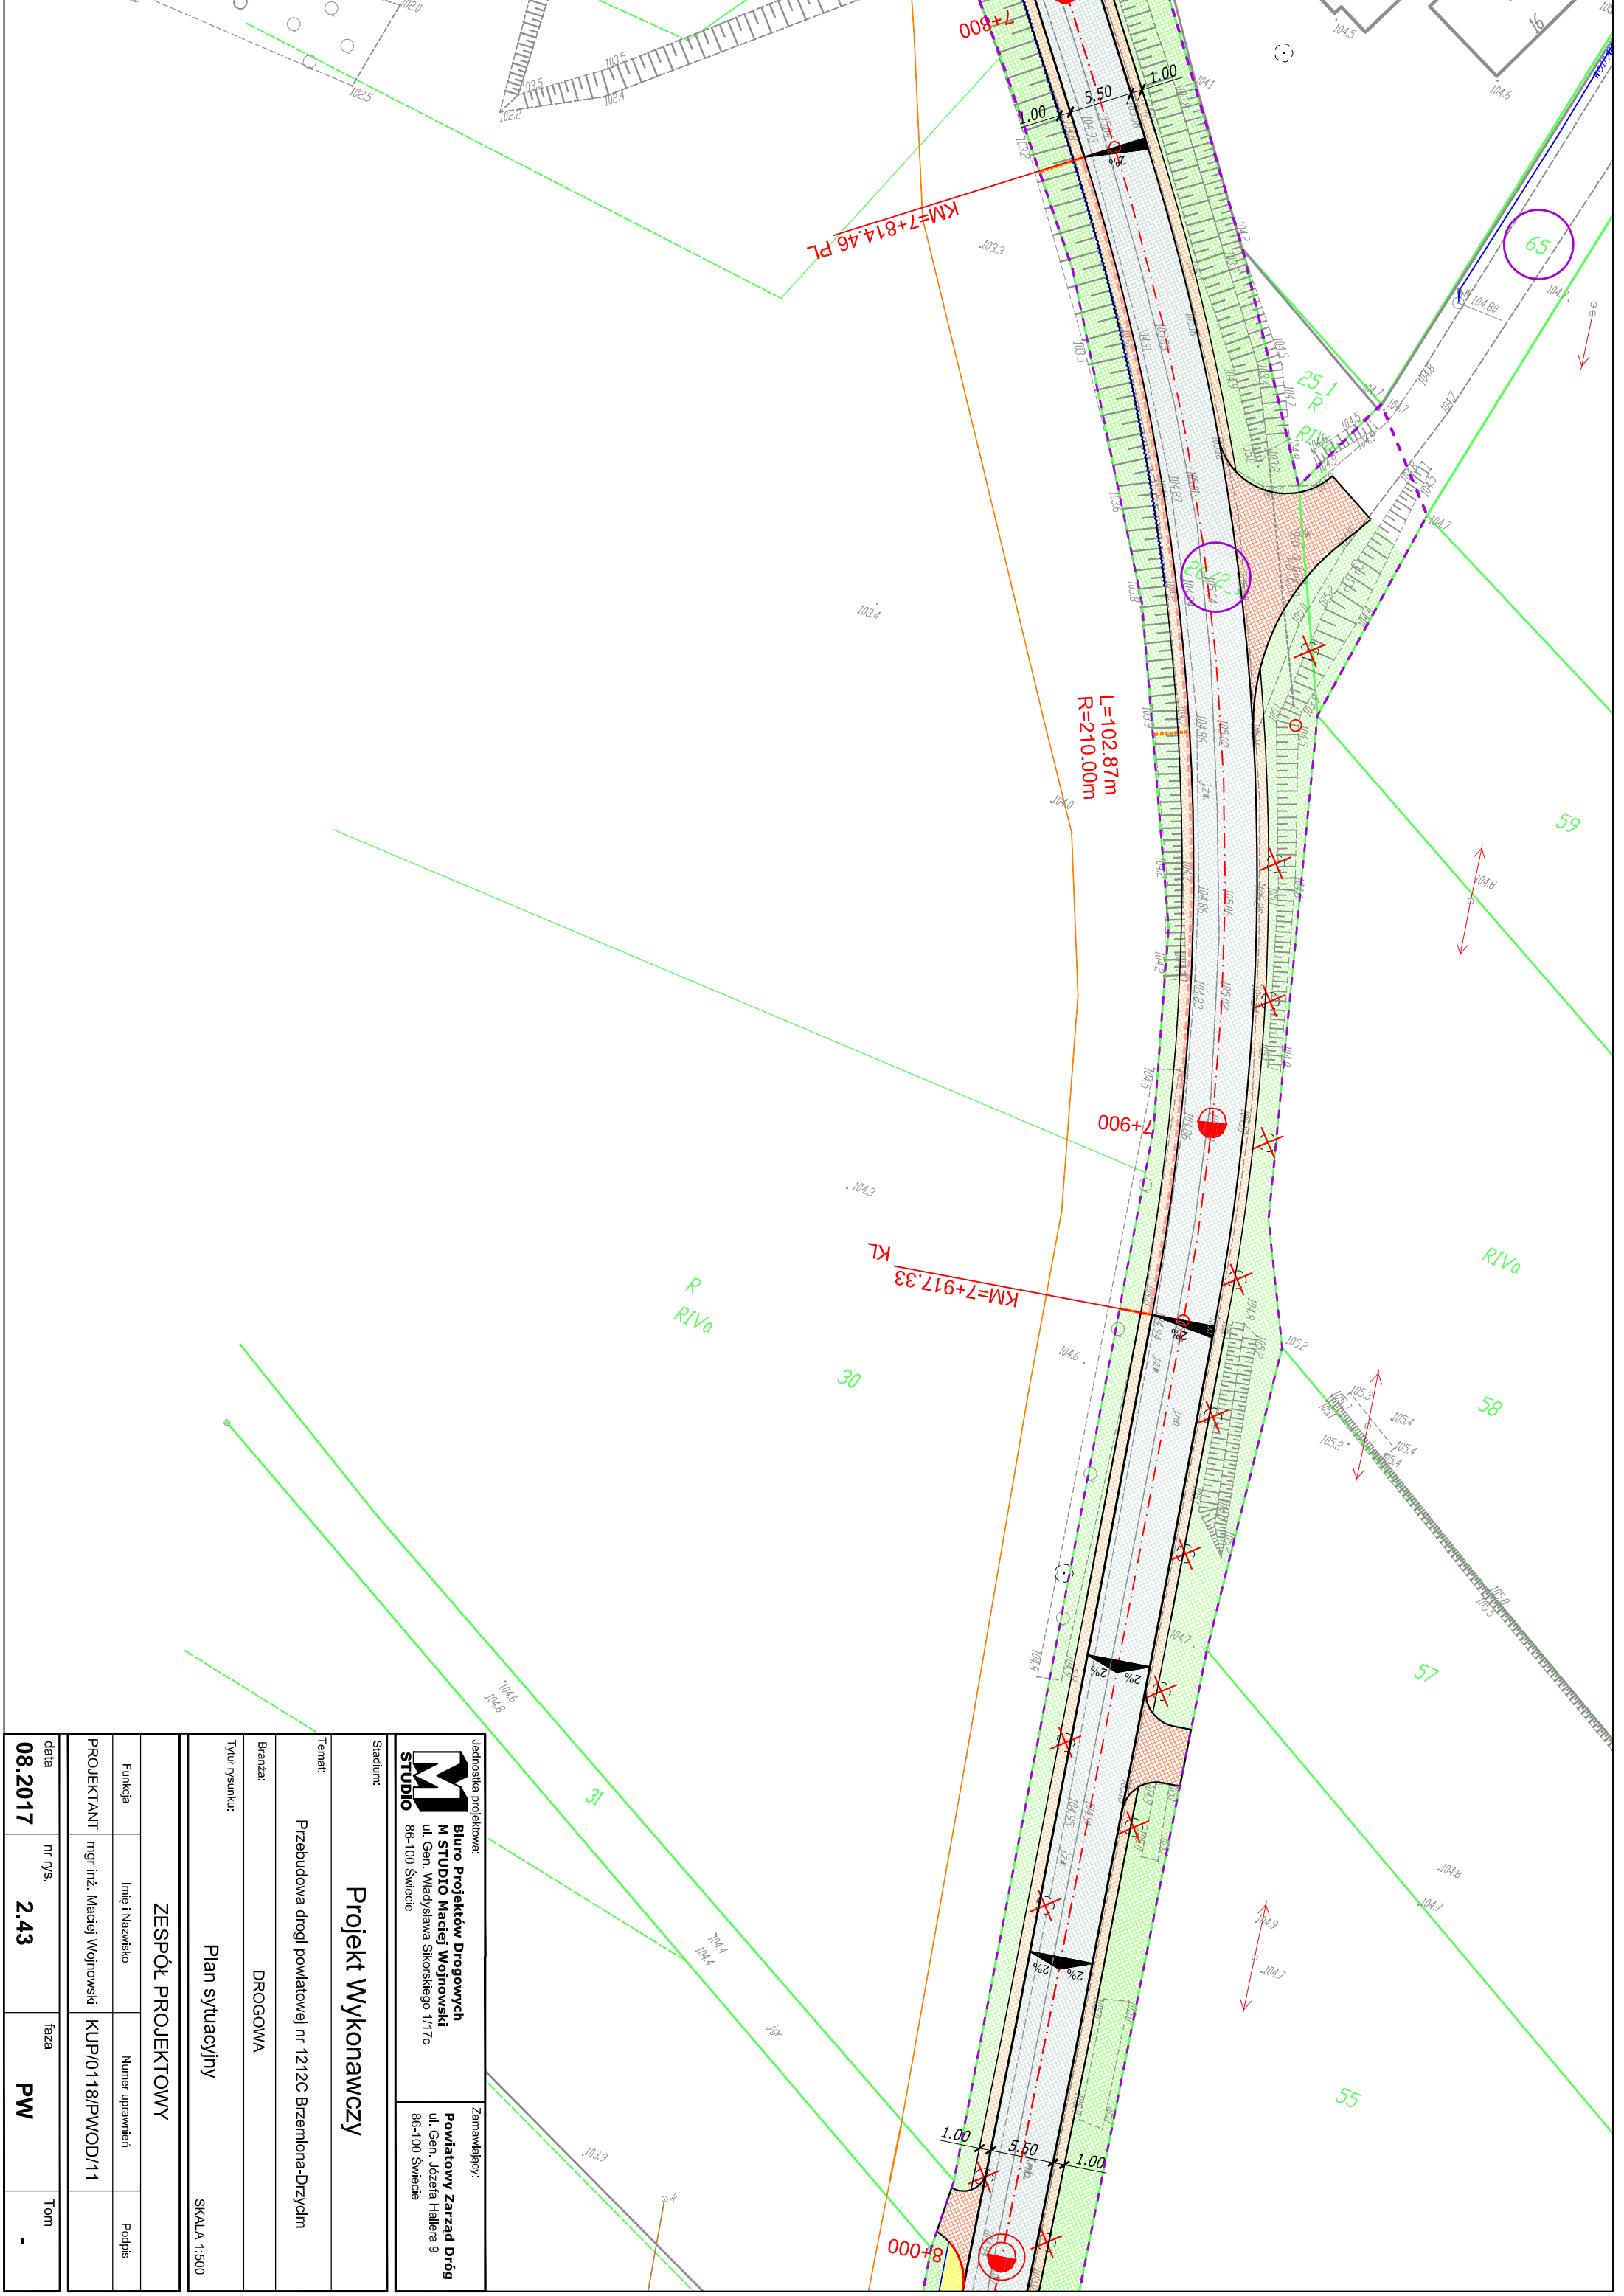


<b>STUDIO</b> Jednostka projektowa: <b>Biuro Projektów Drogowych</b> <b>M STUDIO Maciej Wojnowski</b> ul. Gen. Władysława Sikorskiego 1/17c 86-100 Świdcie		Zamawiający: <b>Powiatowy Zarząd Dróg</b> ul. Gen. Józefa Hallera 9 86-100 Świdcie	
<b>Projekt Wykonawczy</b>			
Stadium: <b>Projekt Wykonawczy</b>			
Temat: Przebudowa drogi powiatowej nr 1212C Brzemiona-Drzycim			
Branża: DROGOWA		Tytuł rysunku: Plan sytuacyjny	
Funkcja PROJEKTANT		Inicj i Nazwisko mgr inż. Maciej Wojnowski	
data <b>08.2017</b>		Numer uprawnień KUP/0118/PWOD/11	
nr rys. <b>2.43</b>		faza <b>PW</b>	
SKALA 1:500			
<b>ZESPÓŁ PROJEKTOWY</b>			
Podpis			
Tom			

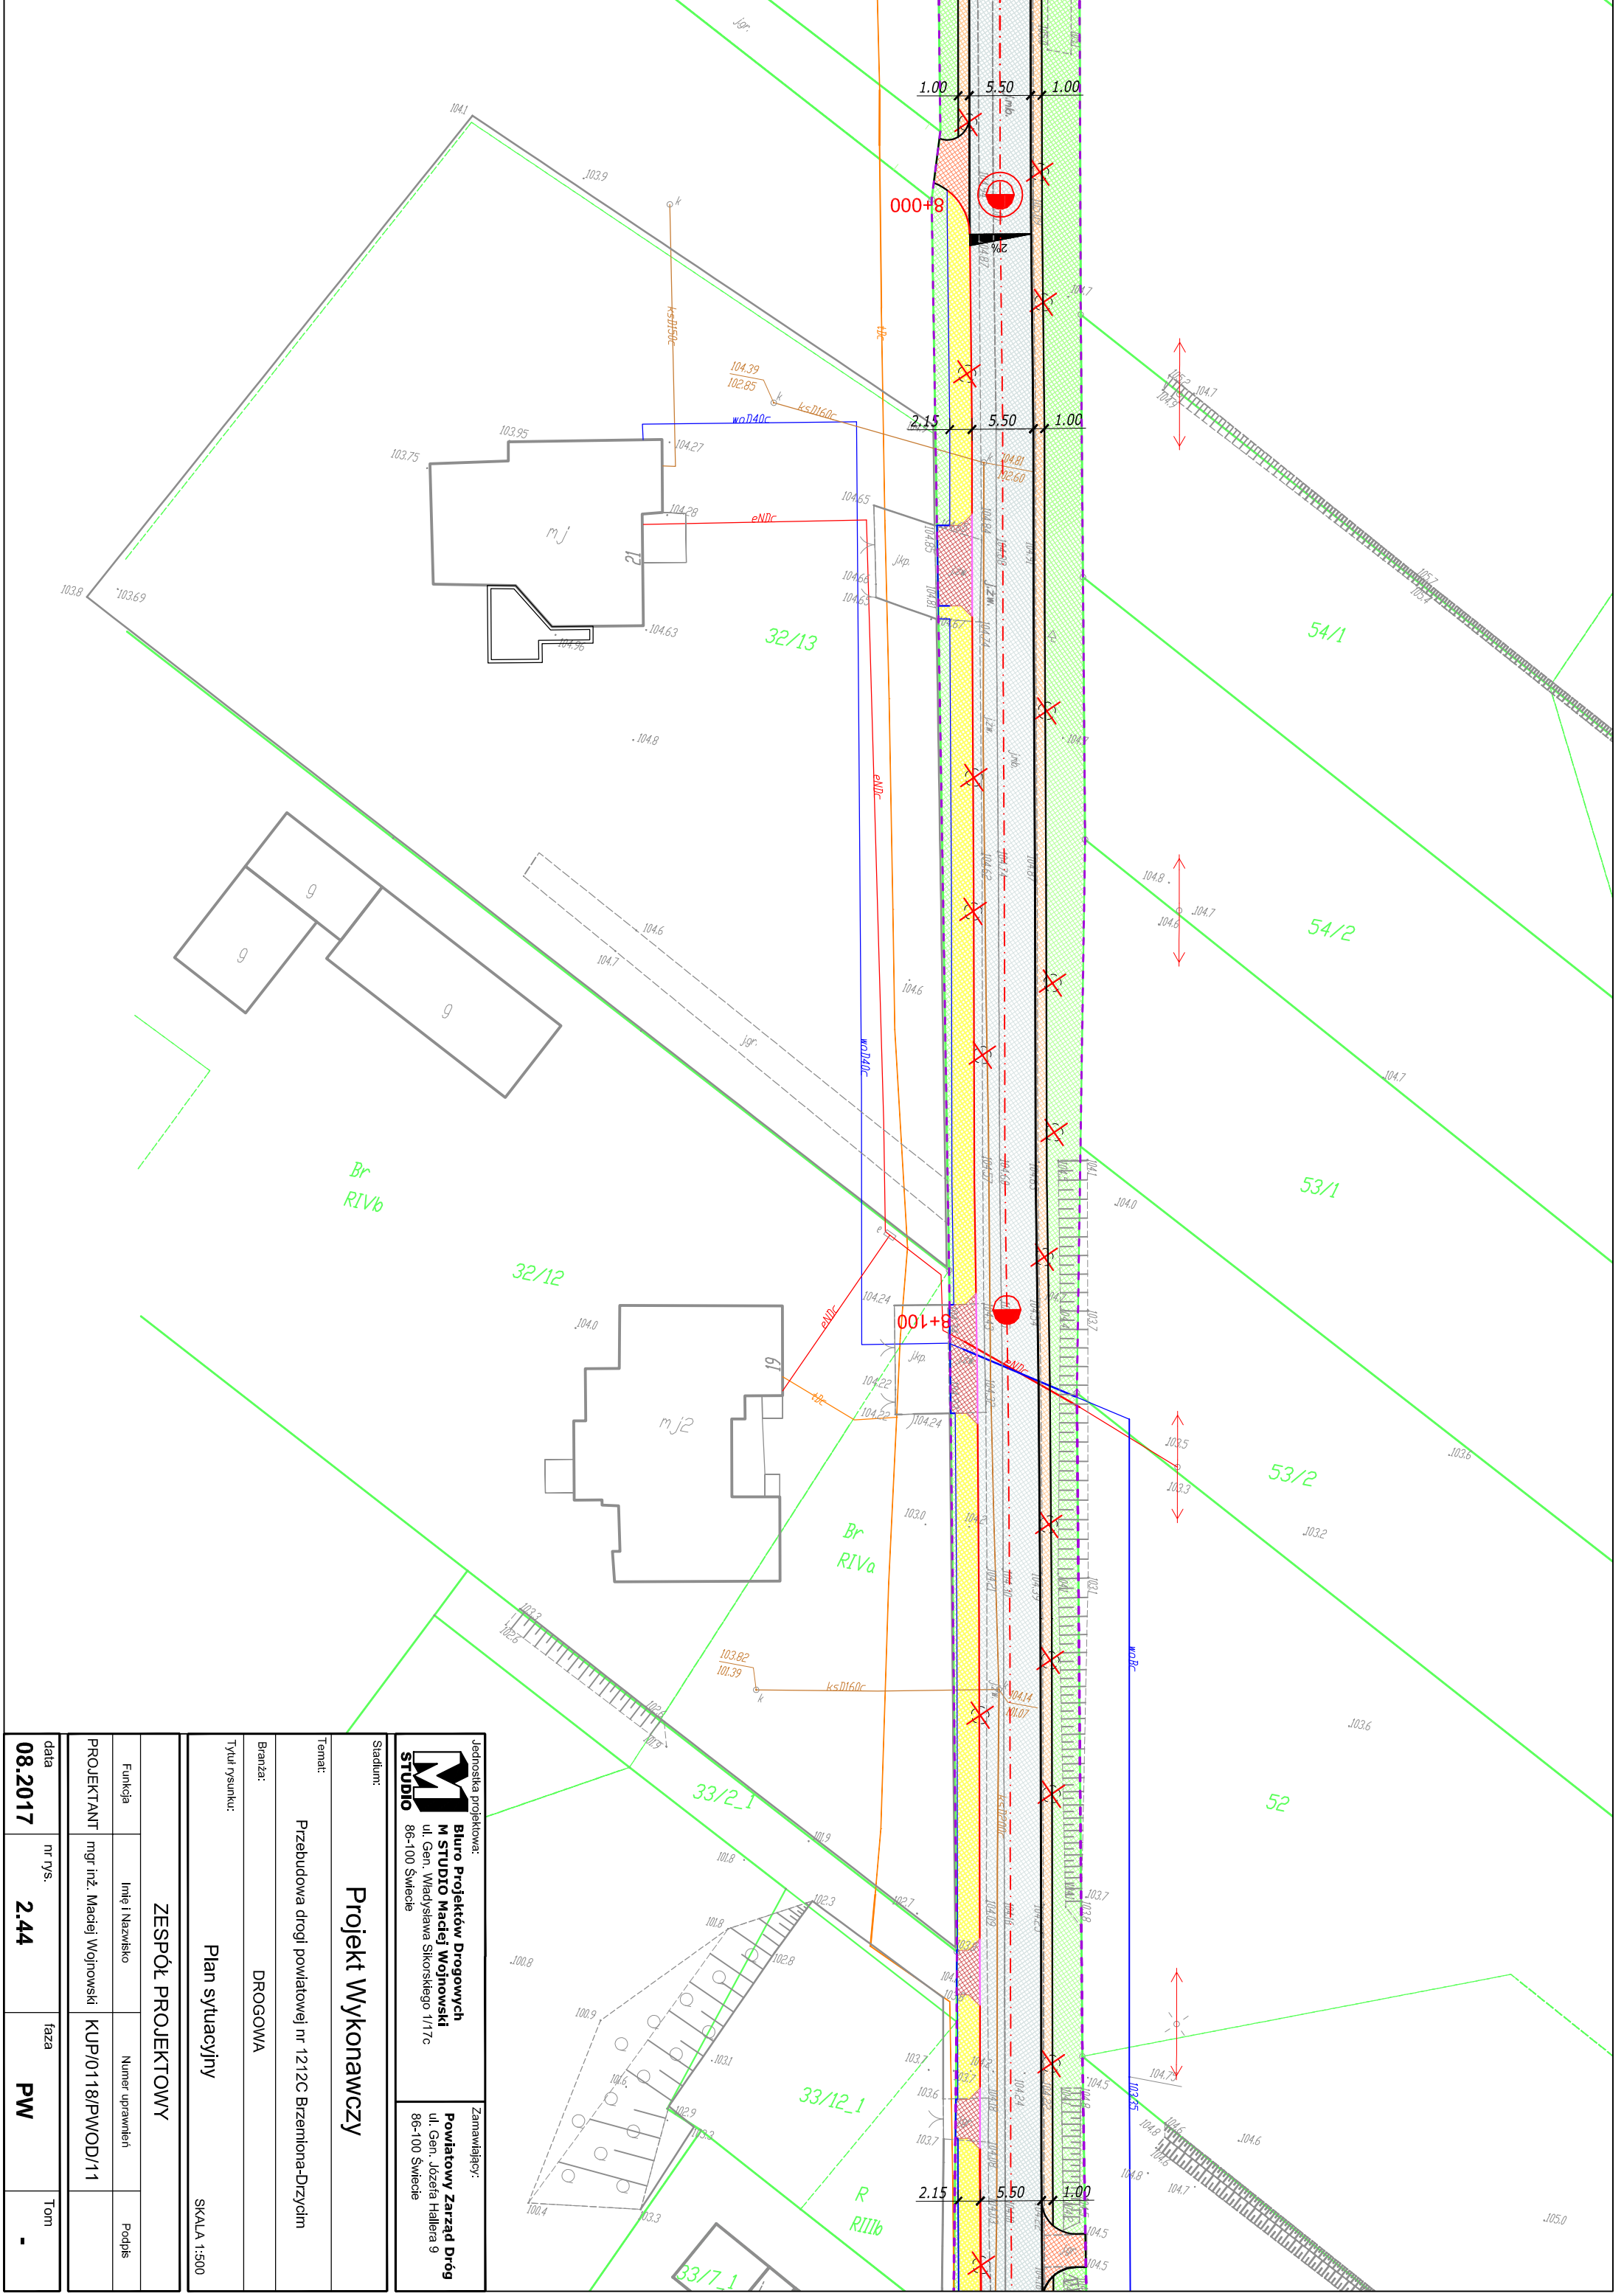

 <b>Biuro Projektów Drogowych</b> <b>M STUDIO Maciej Wojnowski</b> ul. Gen. Władysława Sikorskiego 1/17c 86-100 Świecie		Zamawiający: <b>Powiatowy Zarząd Dróg</b> ul. Gen. Józefa Hallera 9 86-100 Świecie	
<b>Projekt Wykonawczy</b>			
Temat: Przebudowa drogi powiatowej nr 1212C Brzemiona-Drzyćm			
Branża: DROGOWA			
Tytuł rysunku: Plan sytuacyjny			
SKALA 1:500			
<b>ZESPÓŁ PROJEKTOWY</b>			
Funkcja	Imię i Nazwisko	Numer uprawnień	Podpis
PROJEKTANT	mgr inż. Maciej Wojnowski	KUP/0118/PWOD/11	
data	nr rys.	faza	Tom
08.2017	2.44	PW	-

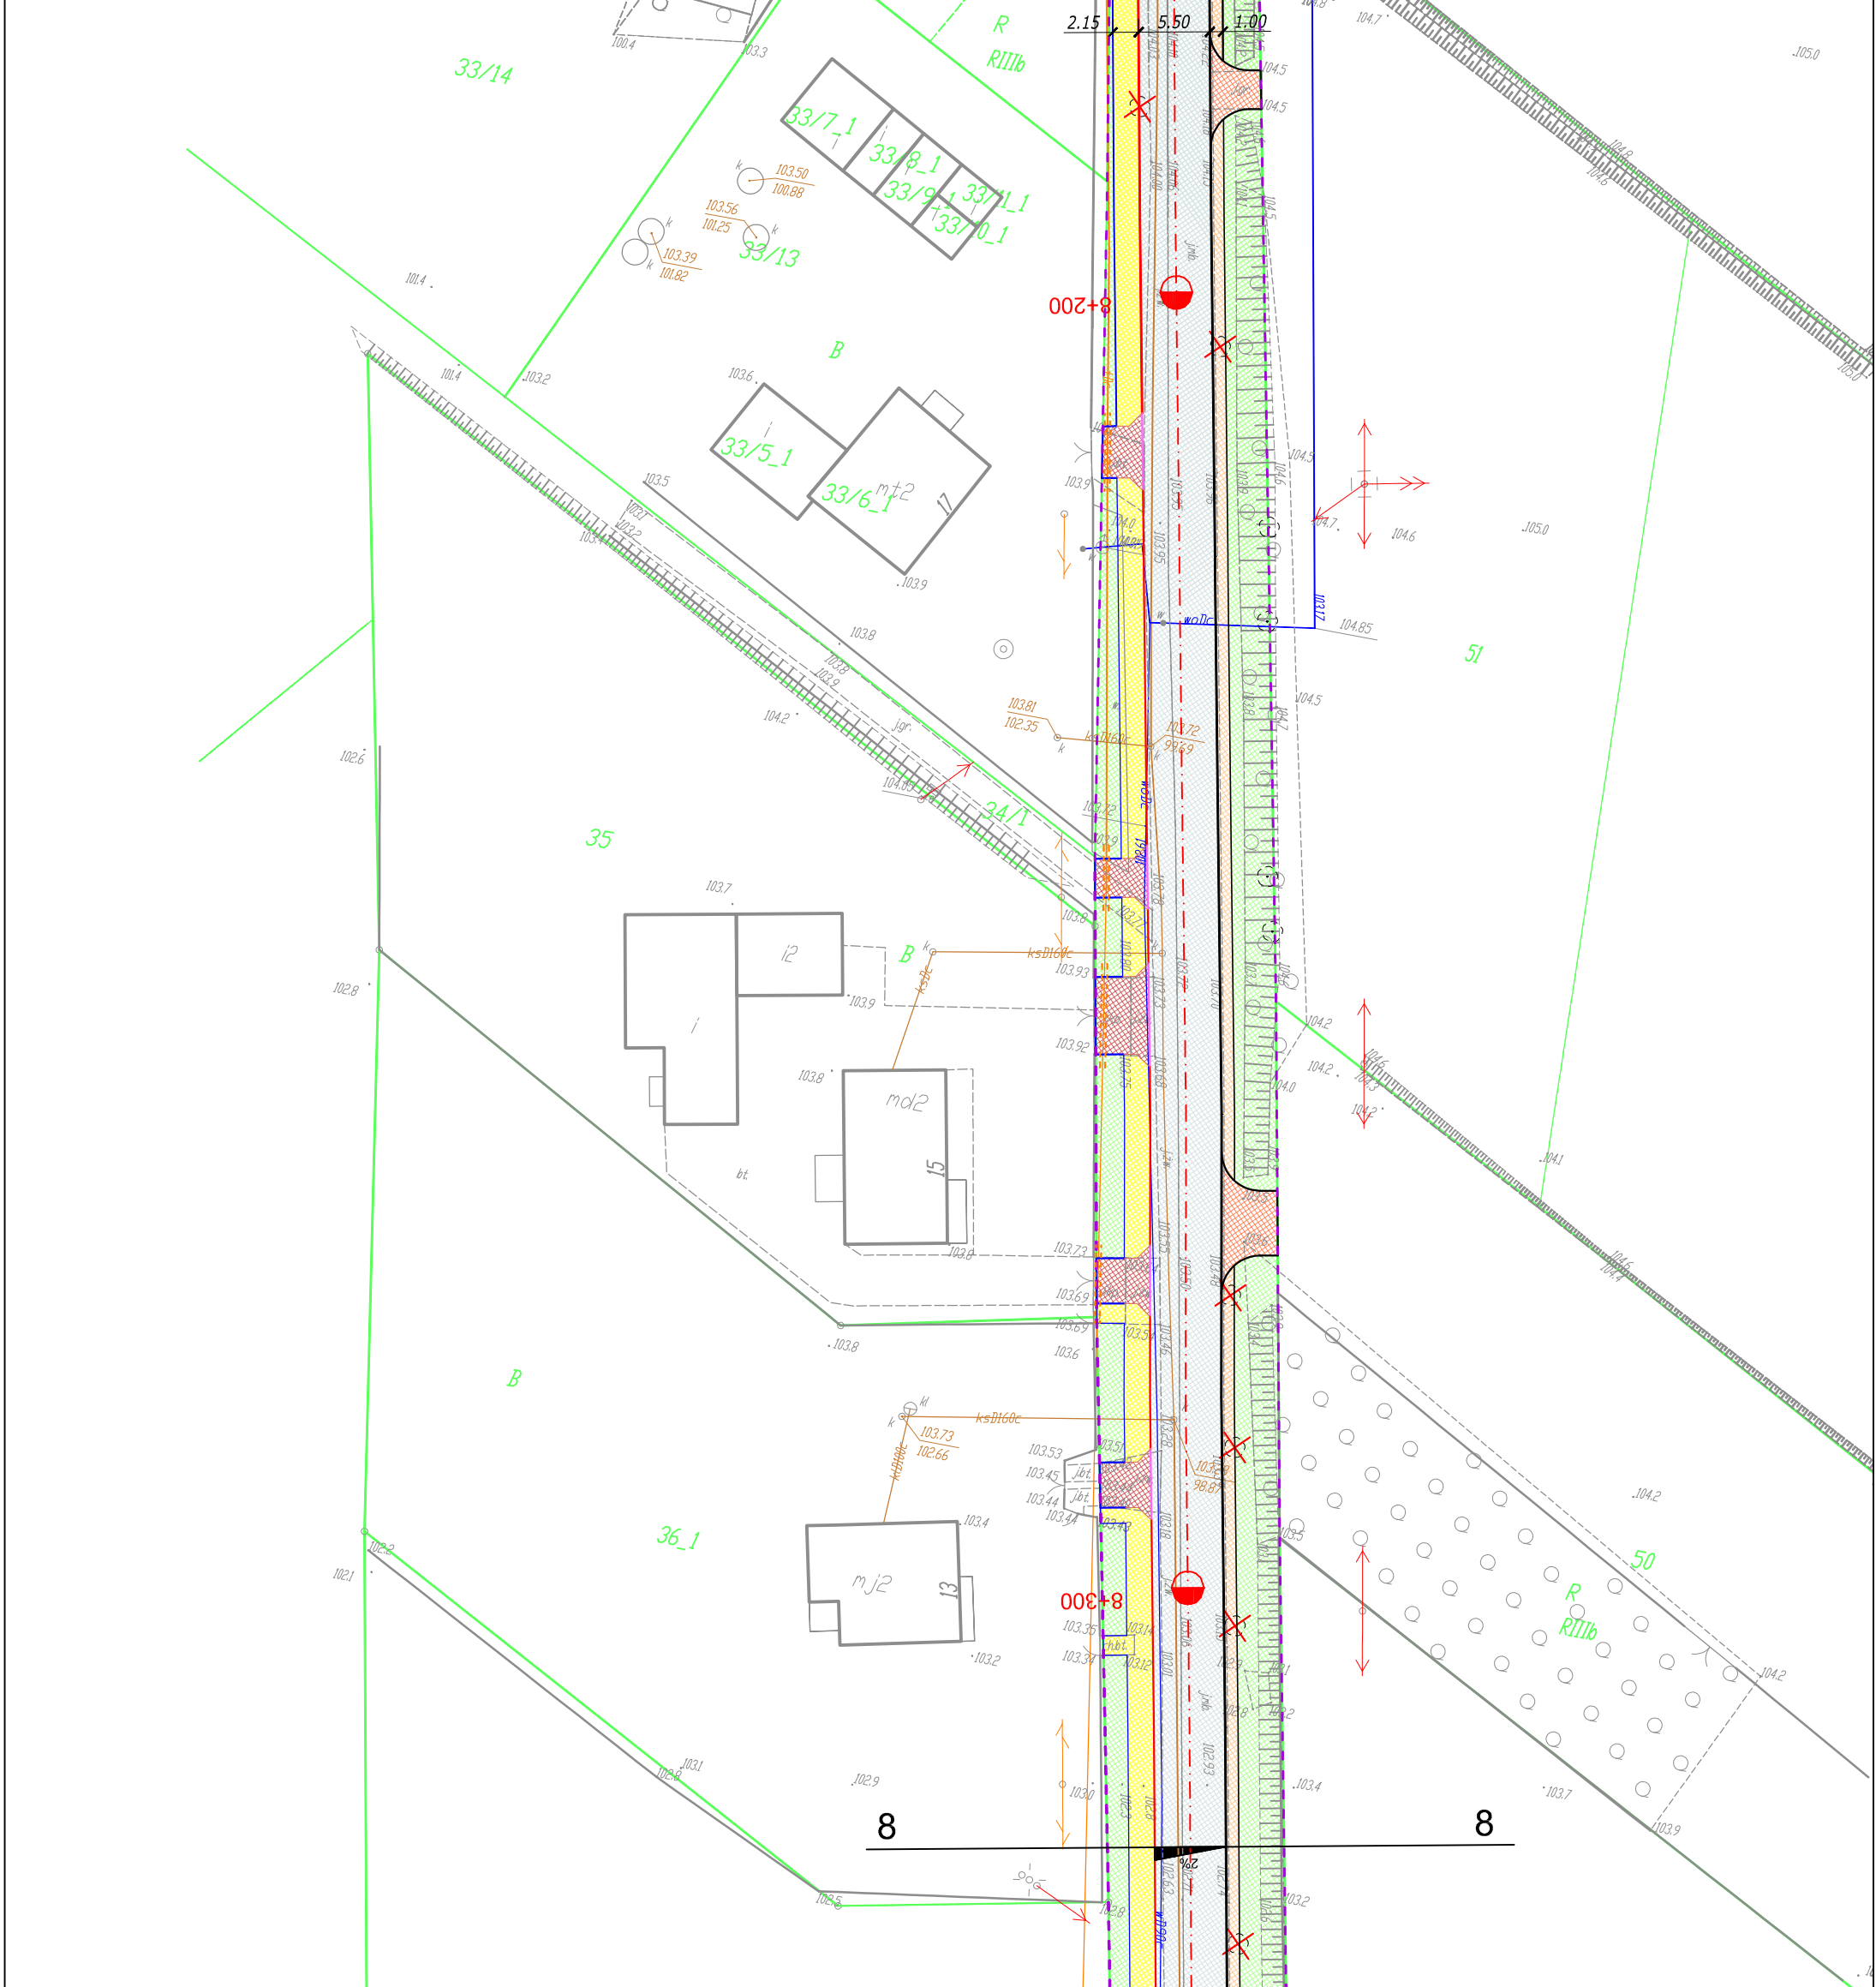

<b>STUDIO</b> Jednostka projektowa: <b>Biuro Projektów Drogowych</b> <b>M STUDIO Maciej Wojnowski</b> ul. Gen. Władysława Sikorskiego 1/17c 86-100 Świecie		Zamawiający: <b>Powiatowy Zarząd Dróg</b> ul. Gen. Józefa Hallera 9 86-100 Świecie	
<b>Projekt Wykonawczy</b>			
Temat: Przebudowa drogi powiatowej nr 1212C Brzemiona-Drzyćm			
Branża: DROGOWA			
Tytuł rysunku: Plan sytuacyjny			
SKALA 1:500			
<b>ZESPÓŁ PROJEKTOWY</b>			
Funkcja	Imię i Nazwisko	Numer uprawnień	Podpis
PROJEKTANT	mgr inż. Maciej Wojnowski	KUP/0118/PWOD/11	
data	nr rys.	faza	Tom
08.2017	2.45	PW	-

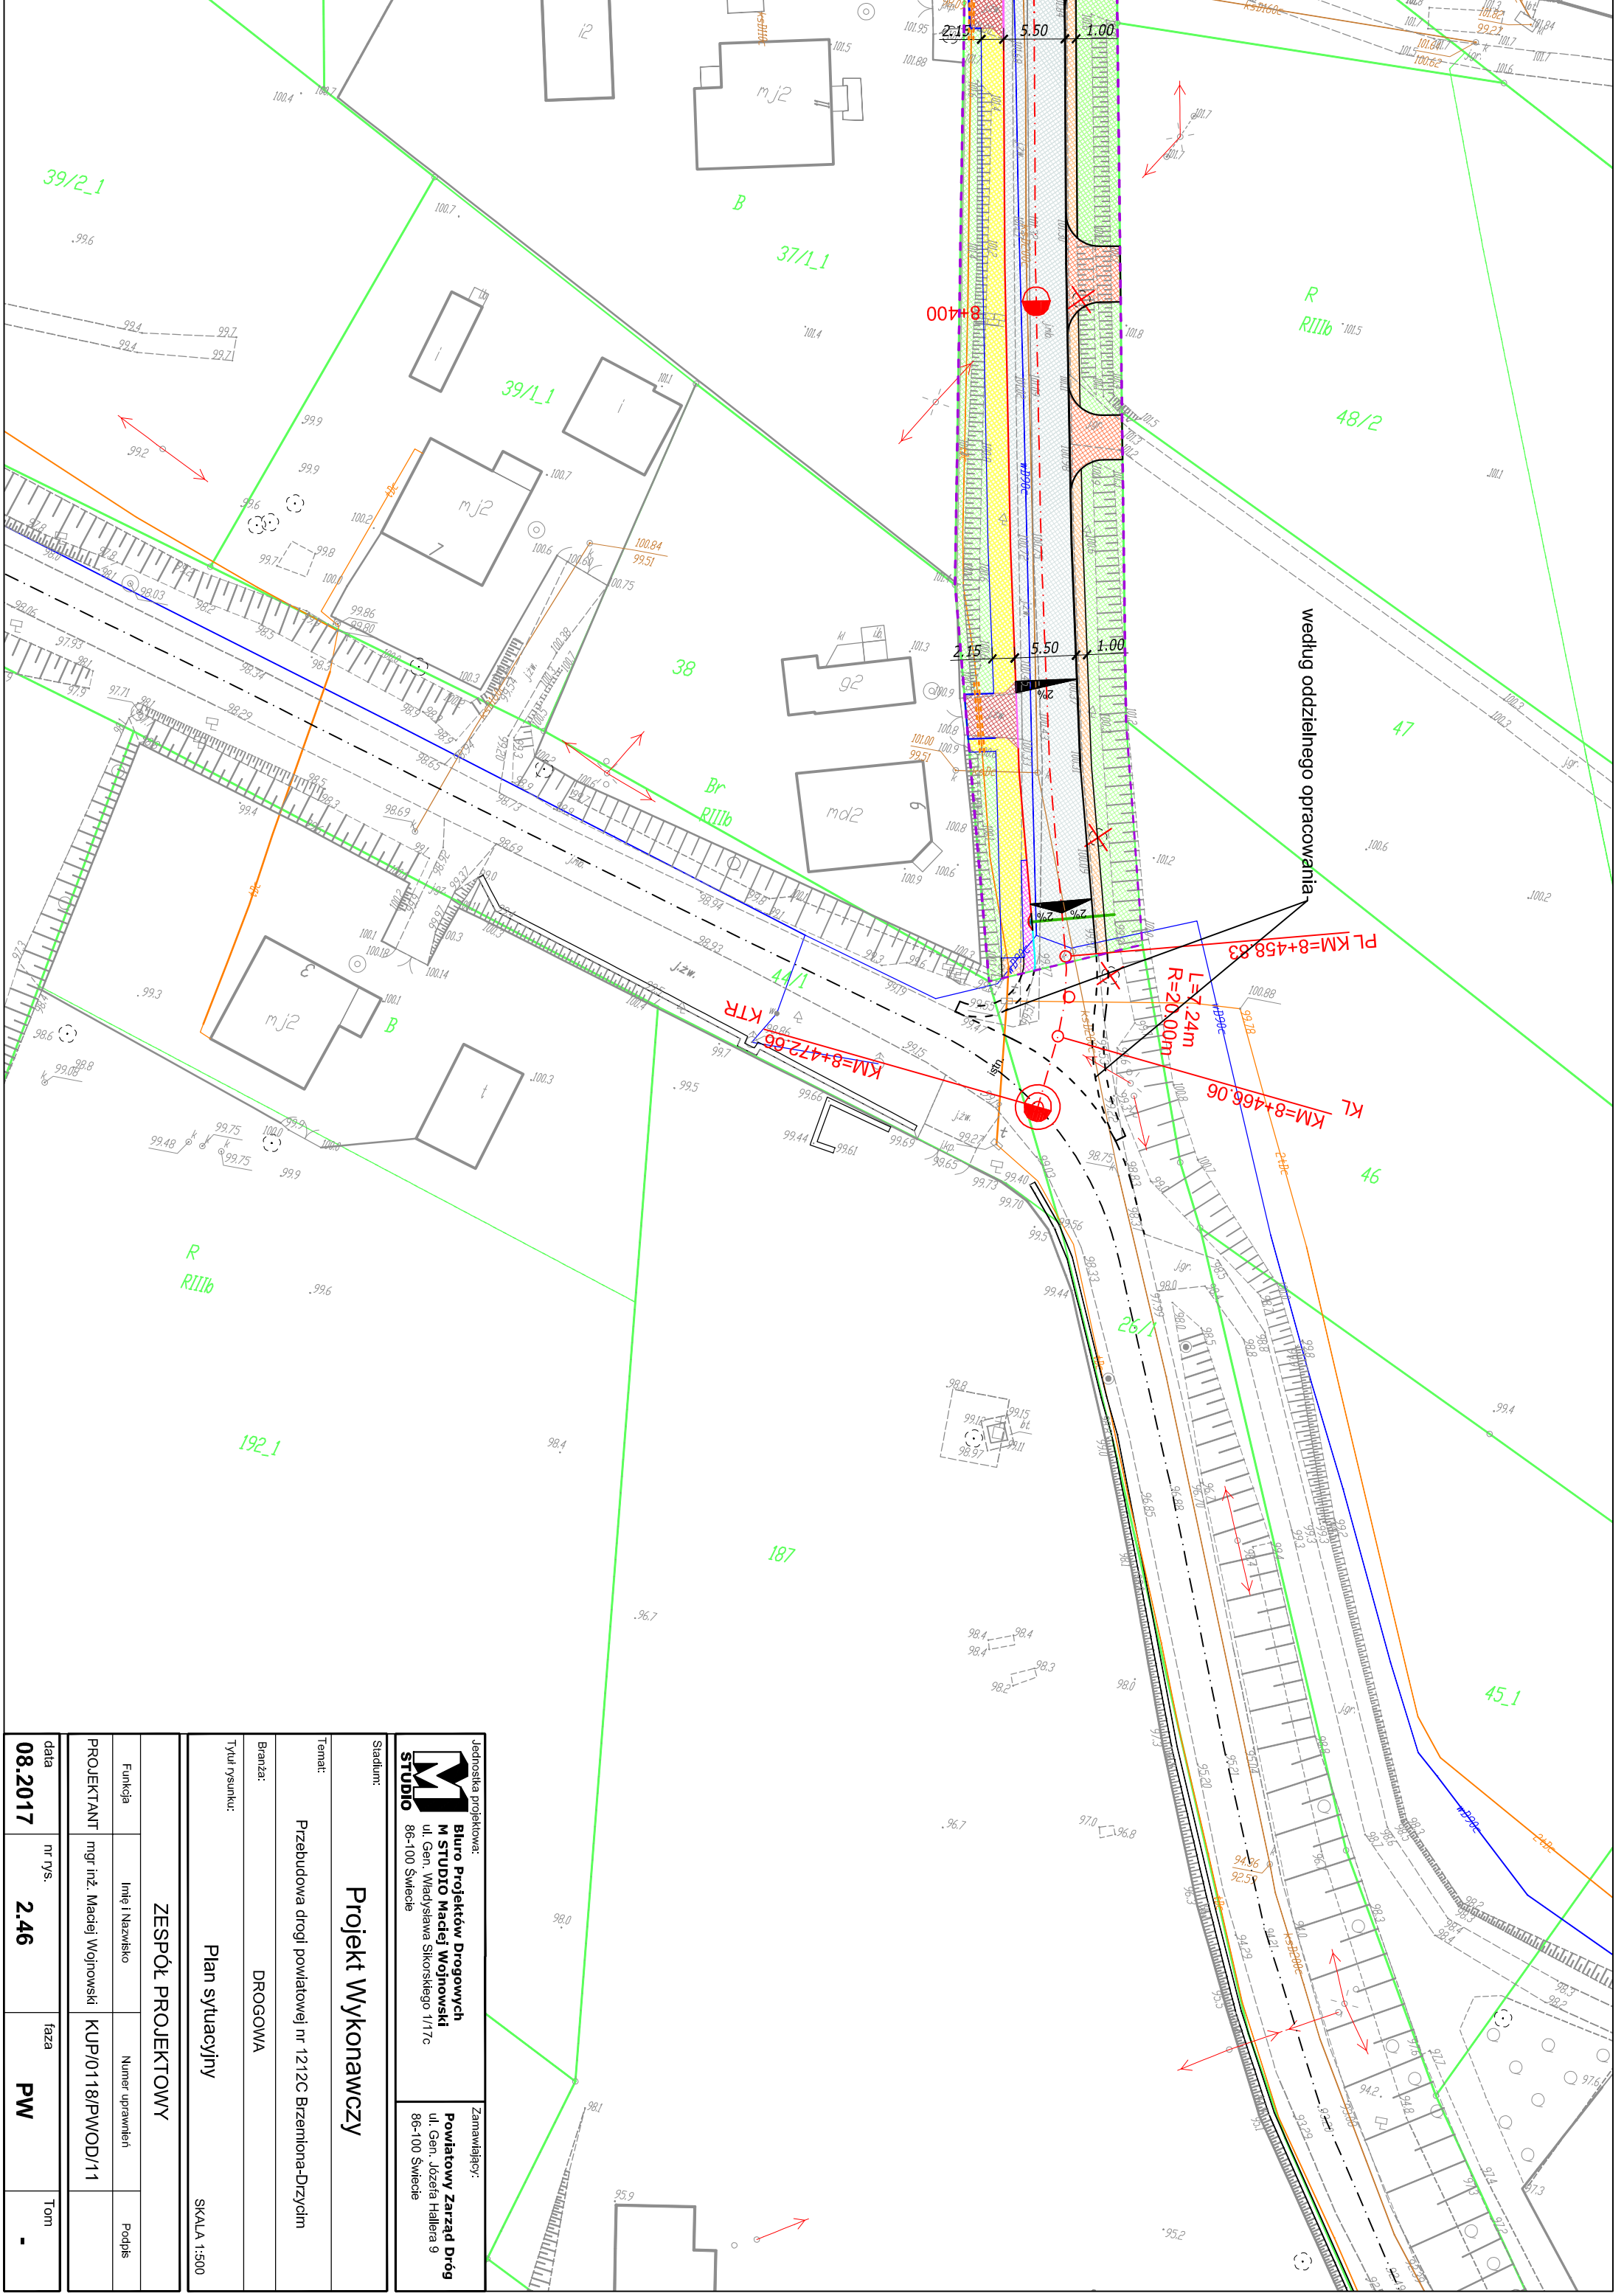

<b>STUDIO</b> Jednostka projektowa: <b>Biuro Projektów Drogowych</b> <b>M STUDIO Maciej Wojnowski</b> ul. Gen. Władysława Sikorskiego 1/17c 86-100 Świecie		Zamawiający: <b>Powiatowy Zarząd Dróg</b> ul. Gen. Józefa Hallera 9 86-100 Świecie	
<b>Projekt Wykonawczy</b>			
Stadium: <b>Projekt Wykonawczy</b>			
Temat: Przebudowa drogi powiatowej nr 1212C Brzemiona-Drzycim			
Branża: DROGOWA			
Tytuł rysunku: Plan sytuacyjny			
SKALA 1:500			
<b>ZESPÓŁ PROJEKTOWY</b>			
Funkcja	Imię i Nazwisko	Numer uprawnień	Podpis
PROJEKTANT	mgr inż. Maciej Wojnowski	KUP/0118/PWOD/11	
data	nr rys.	faza	Tom
08.2017	2.46	PW	-