

Jednostka projektowa:  
**Biuro Projektów Drogowych**  
**M STUDIO Maciej Wojnowski**  
 ul. Gen. Władysława Sikorskiego 1/17c  
 86-100 Świecie

Zamawiający:  
**Powiatowy Zarząd Dróg**  
 ul. Gen. Józefa Hallera 9  
 86-100 Świecie


Stadium: **Projekt Wykonawczy**

Temat: **Przebudowa drogi powiatowej nr 1212C Brzemiona-Drzycim**

Branża: **DROGOWA**

Tytuł rysunku: **Mapa z naniesionymi drzewami do wycinki**  
 SKALA 1:1000

ZESPÓŁ PROJEKTOWY			
Funkcja	Imię i Nazwisko	Numer uprawnień	Podpis
PROJEKTANT	mgr inż. Maciej Wojnowski	KUP/0118/PWOD/11	
data	nr rys.	faza	Tom
08.2017	3.1	PW	-

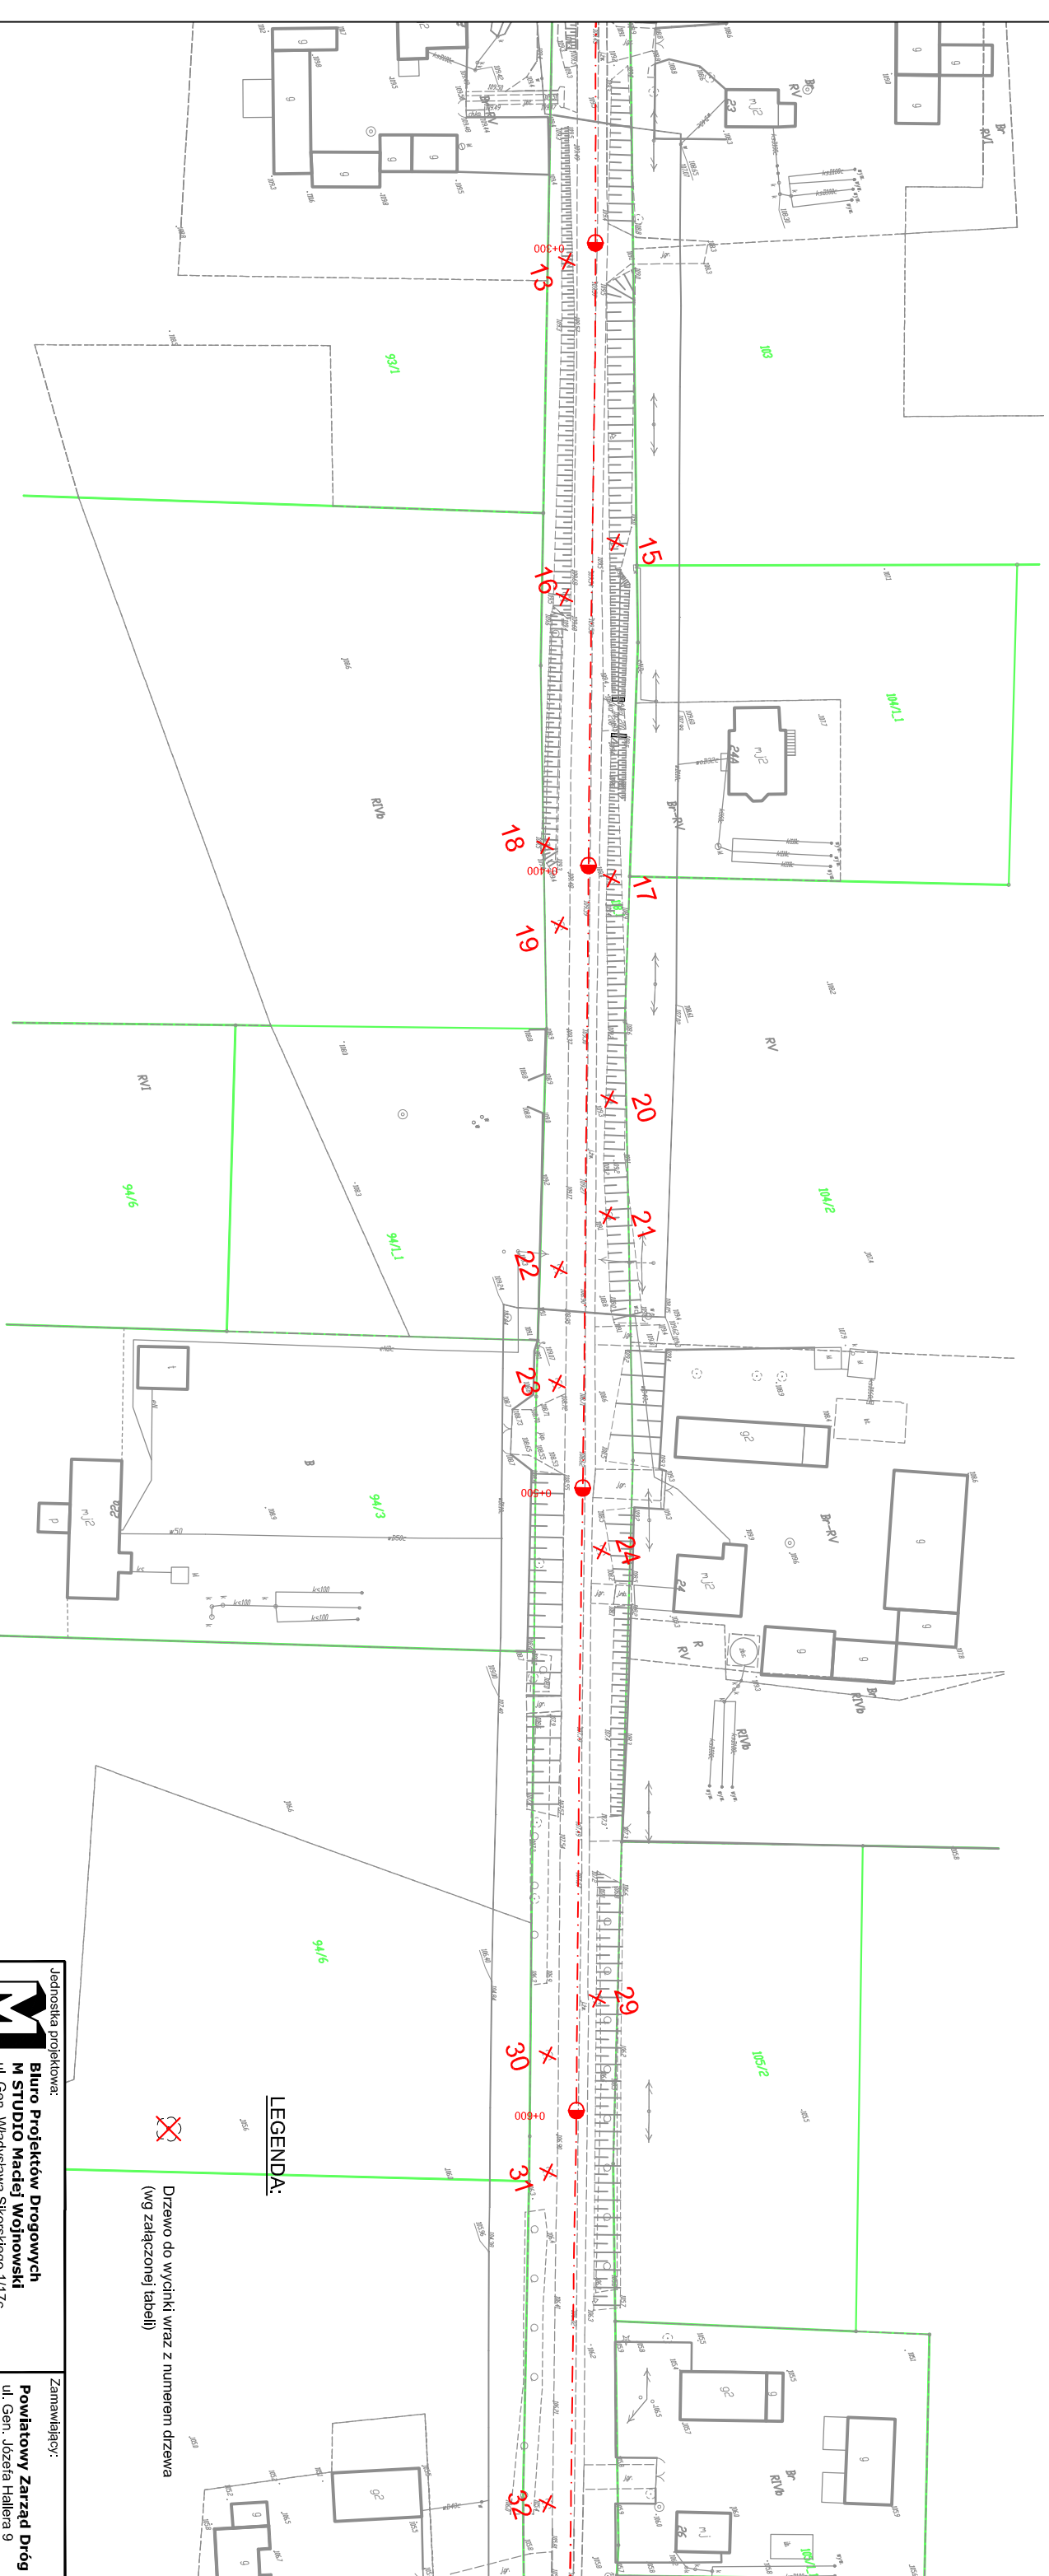

**LEGENDA:**  
 Drzewo do wycinki wraz z numerem drzewa (wg załączonej tabeli)

Jednostka projektowa:  
**Biuro Projektów Drogowych**  
**M STUDIO Maciej Wojnowski**  
 ul. Gen. Władysława Sikorskiego 1/17c  
 86-100 Świecie

Zamawiający:  
**Powiatowy Zarząd Dróg**  
 ul. Gen. Józefa Hallera 9  
 86-100 Świecie


Stadium: **Projekt Wykonawczy**

Temat: **Przebudowa drogi powiatowej nr 1212C Brzemiona-Drzycim**

Branża: **DROGOWA**

Tytuł rysunku: **Mapa z naniesionymi drzewami do wycinki**  
 SKALA 1:1000

ZESPÓŁ PROJEKTOWY			
Funkcja	Imię i Nazwisko	Numer uprawnień	Podpis
PROJEKTANT	mgr inż. Maciej Wojnowski	KUP/0118/PWOD/11	
data	nr rys.	faza	Tom
08.2017	3.2	PW	-

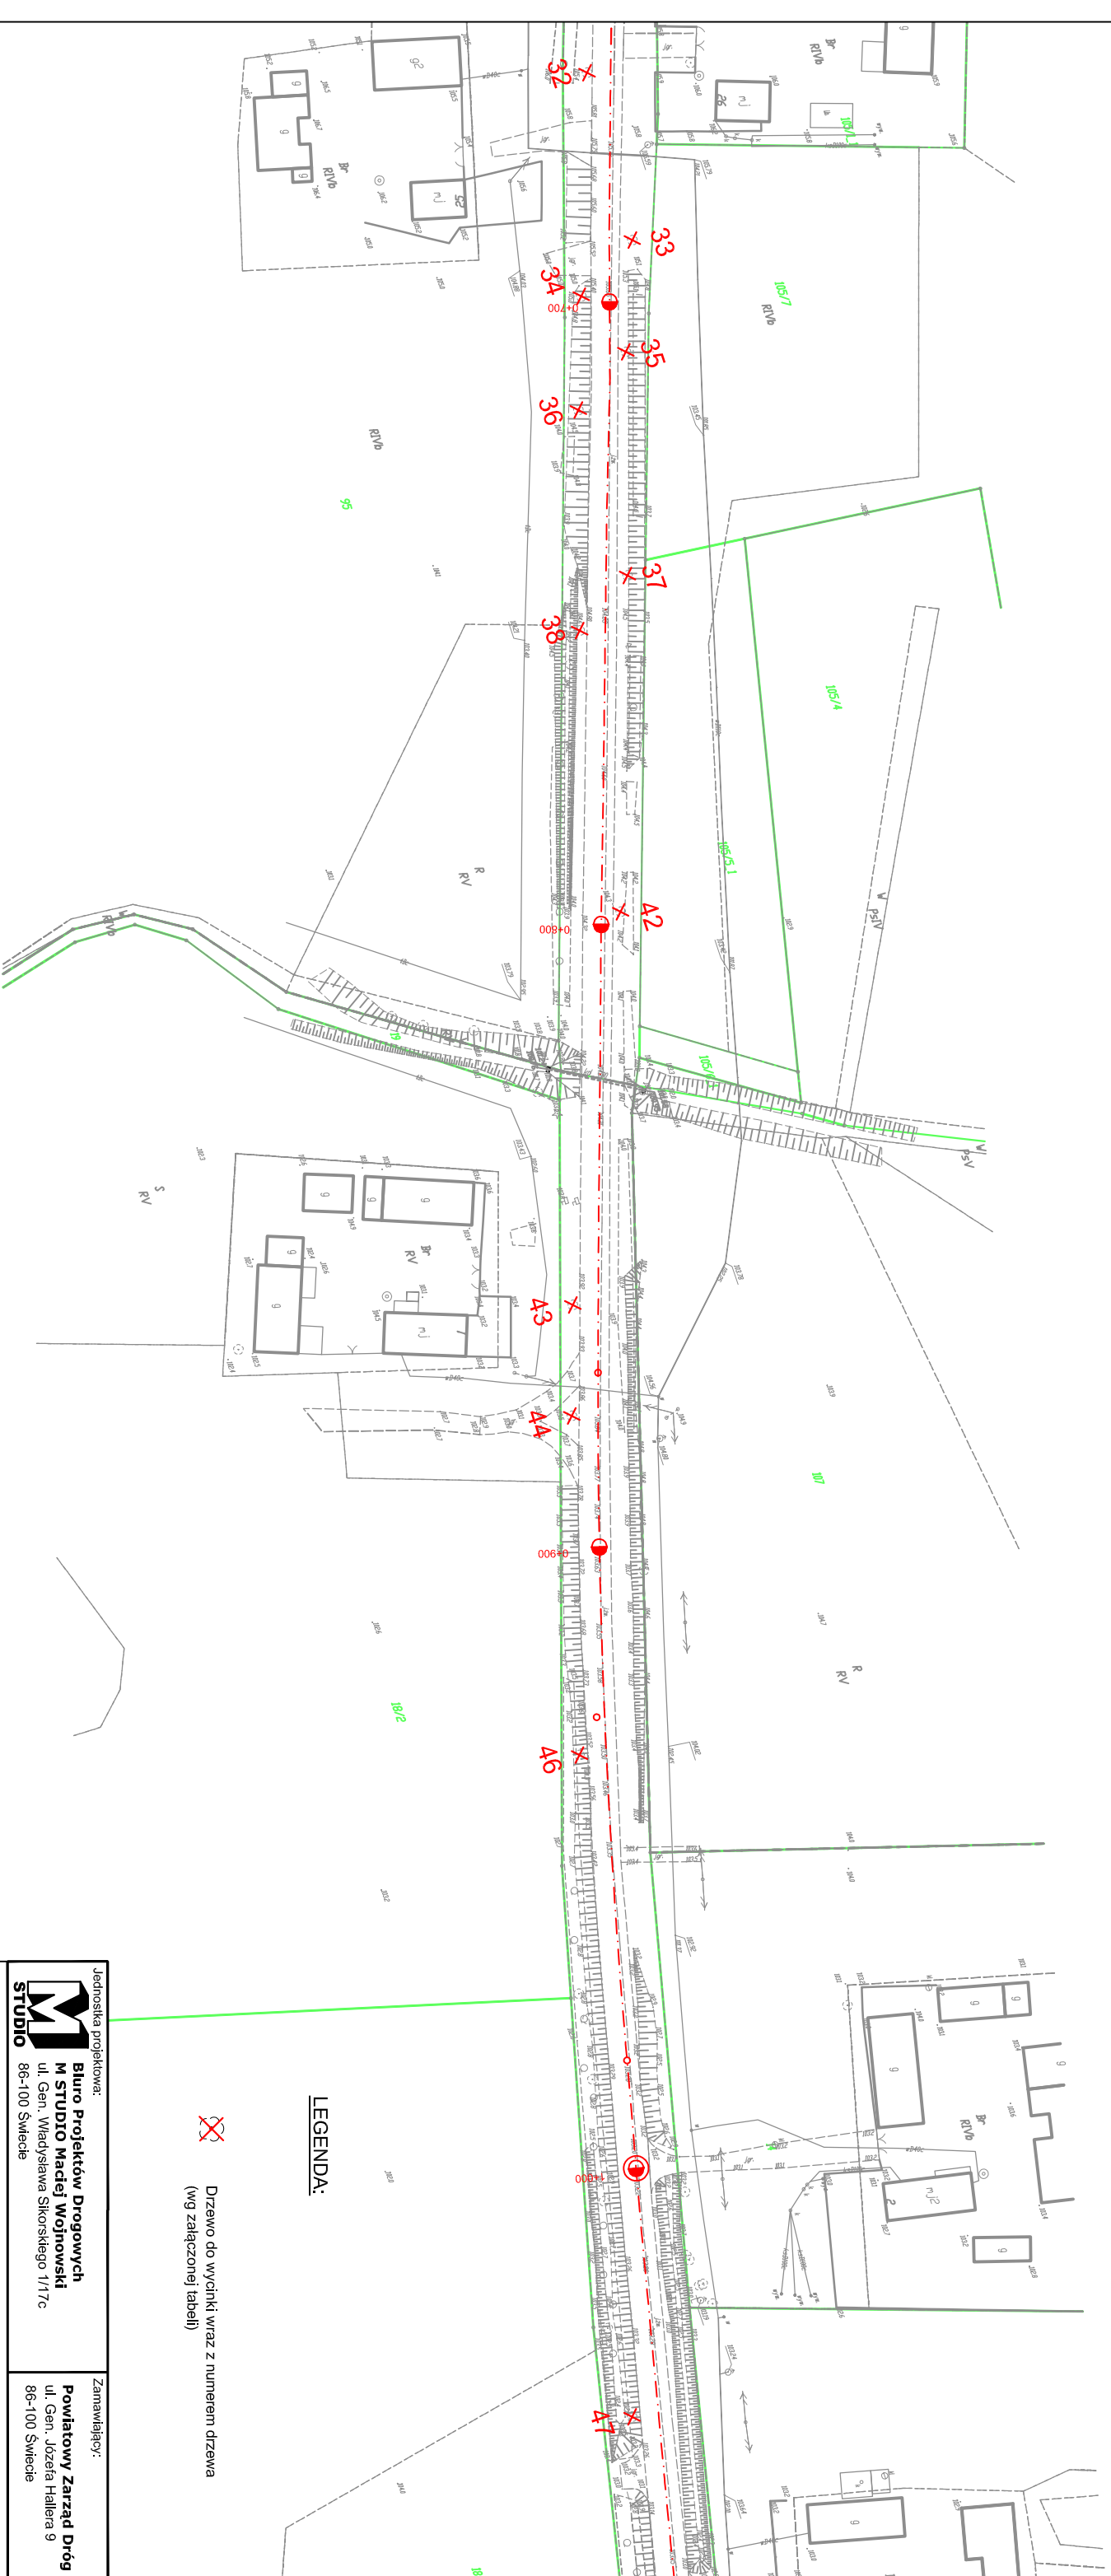

**LEGENDA:**  
 Drzewo do wycinki wraz z numerem drzewa  
 (wg załączonej tabeli)

Jednostka projektowa:  
**Biuro Projektów Drogowych**  
**M STUDIO Maciej Wojnowski**  
 ul. Gen. Władysława Sikorskiego 1/17c  
 86-100 Świecie

Zamawiający:  
**Powiatowy Zarząd Dróg**  
 ul. Gen. Józefa Hallera 9  
 86-100 Świecie

Stadium: **Projekt Wykonawczy**


Temat: **Przebudowa drogi powiatowej nr 1212C Brzemiona-Drzycim**

Branża: **DROGOWA**

Tytuł rysunku: **Mapa z naniesionymi drzewami do wycinki**  
 SKALA 1:1000

ZESPÓŁ PROJEKTOWY			
Funkcja	Imię i Nazwisko	Numer uprawnień	Podpis
PROJEKTANT	mgr inż. Maciej Wojnowski	KUP/0118/PWOD/11	
data	nr rys.	faza	Tom
08.2017	3.3	PW	-




 Drzewo do wycinki wraz z numerem drzewa (wg załączonej tabeli)


**LEGENDA:**

Jednostka projektowa: <b>M STUDIO</b> Biuro Projektów Drogowych M STUDIO Maciej Wojnowski ul. Gen. Władysława Sikorskiego 1/17c 86-100 Świecie		Zamawiający: Powiatowy Zarząd Dróg ul. Gen. Józefa Hallera 9 86-100 Świecie	
Stadlum: <b>Projekt Wykonawczy</b>			
Temat: Przebudowa drogi powiatowej nr 1212C Brzemiona-Drzycim			
Branża: DROGOWA		Tytuł rysunku: Mapa z naniesionymi drzewami do wycinki SKALA 1:1000	

<b>ZESPÓŁ PROJEKTOWY</b>			
Funkcja	Imię i Nazwisko	Numer uprawnień	Podpis
PROJEKTANT	mgr inż. Maciej Wojnowski	KUP/0118/PWOD/11	
data	nr rys.	faza	Tom
08.2017	3.4	PW	-

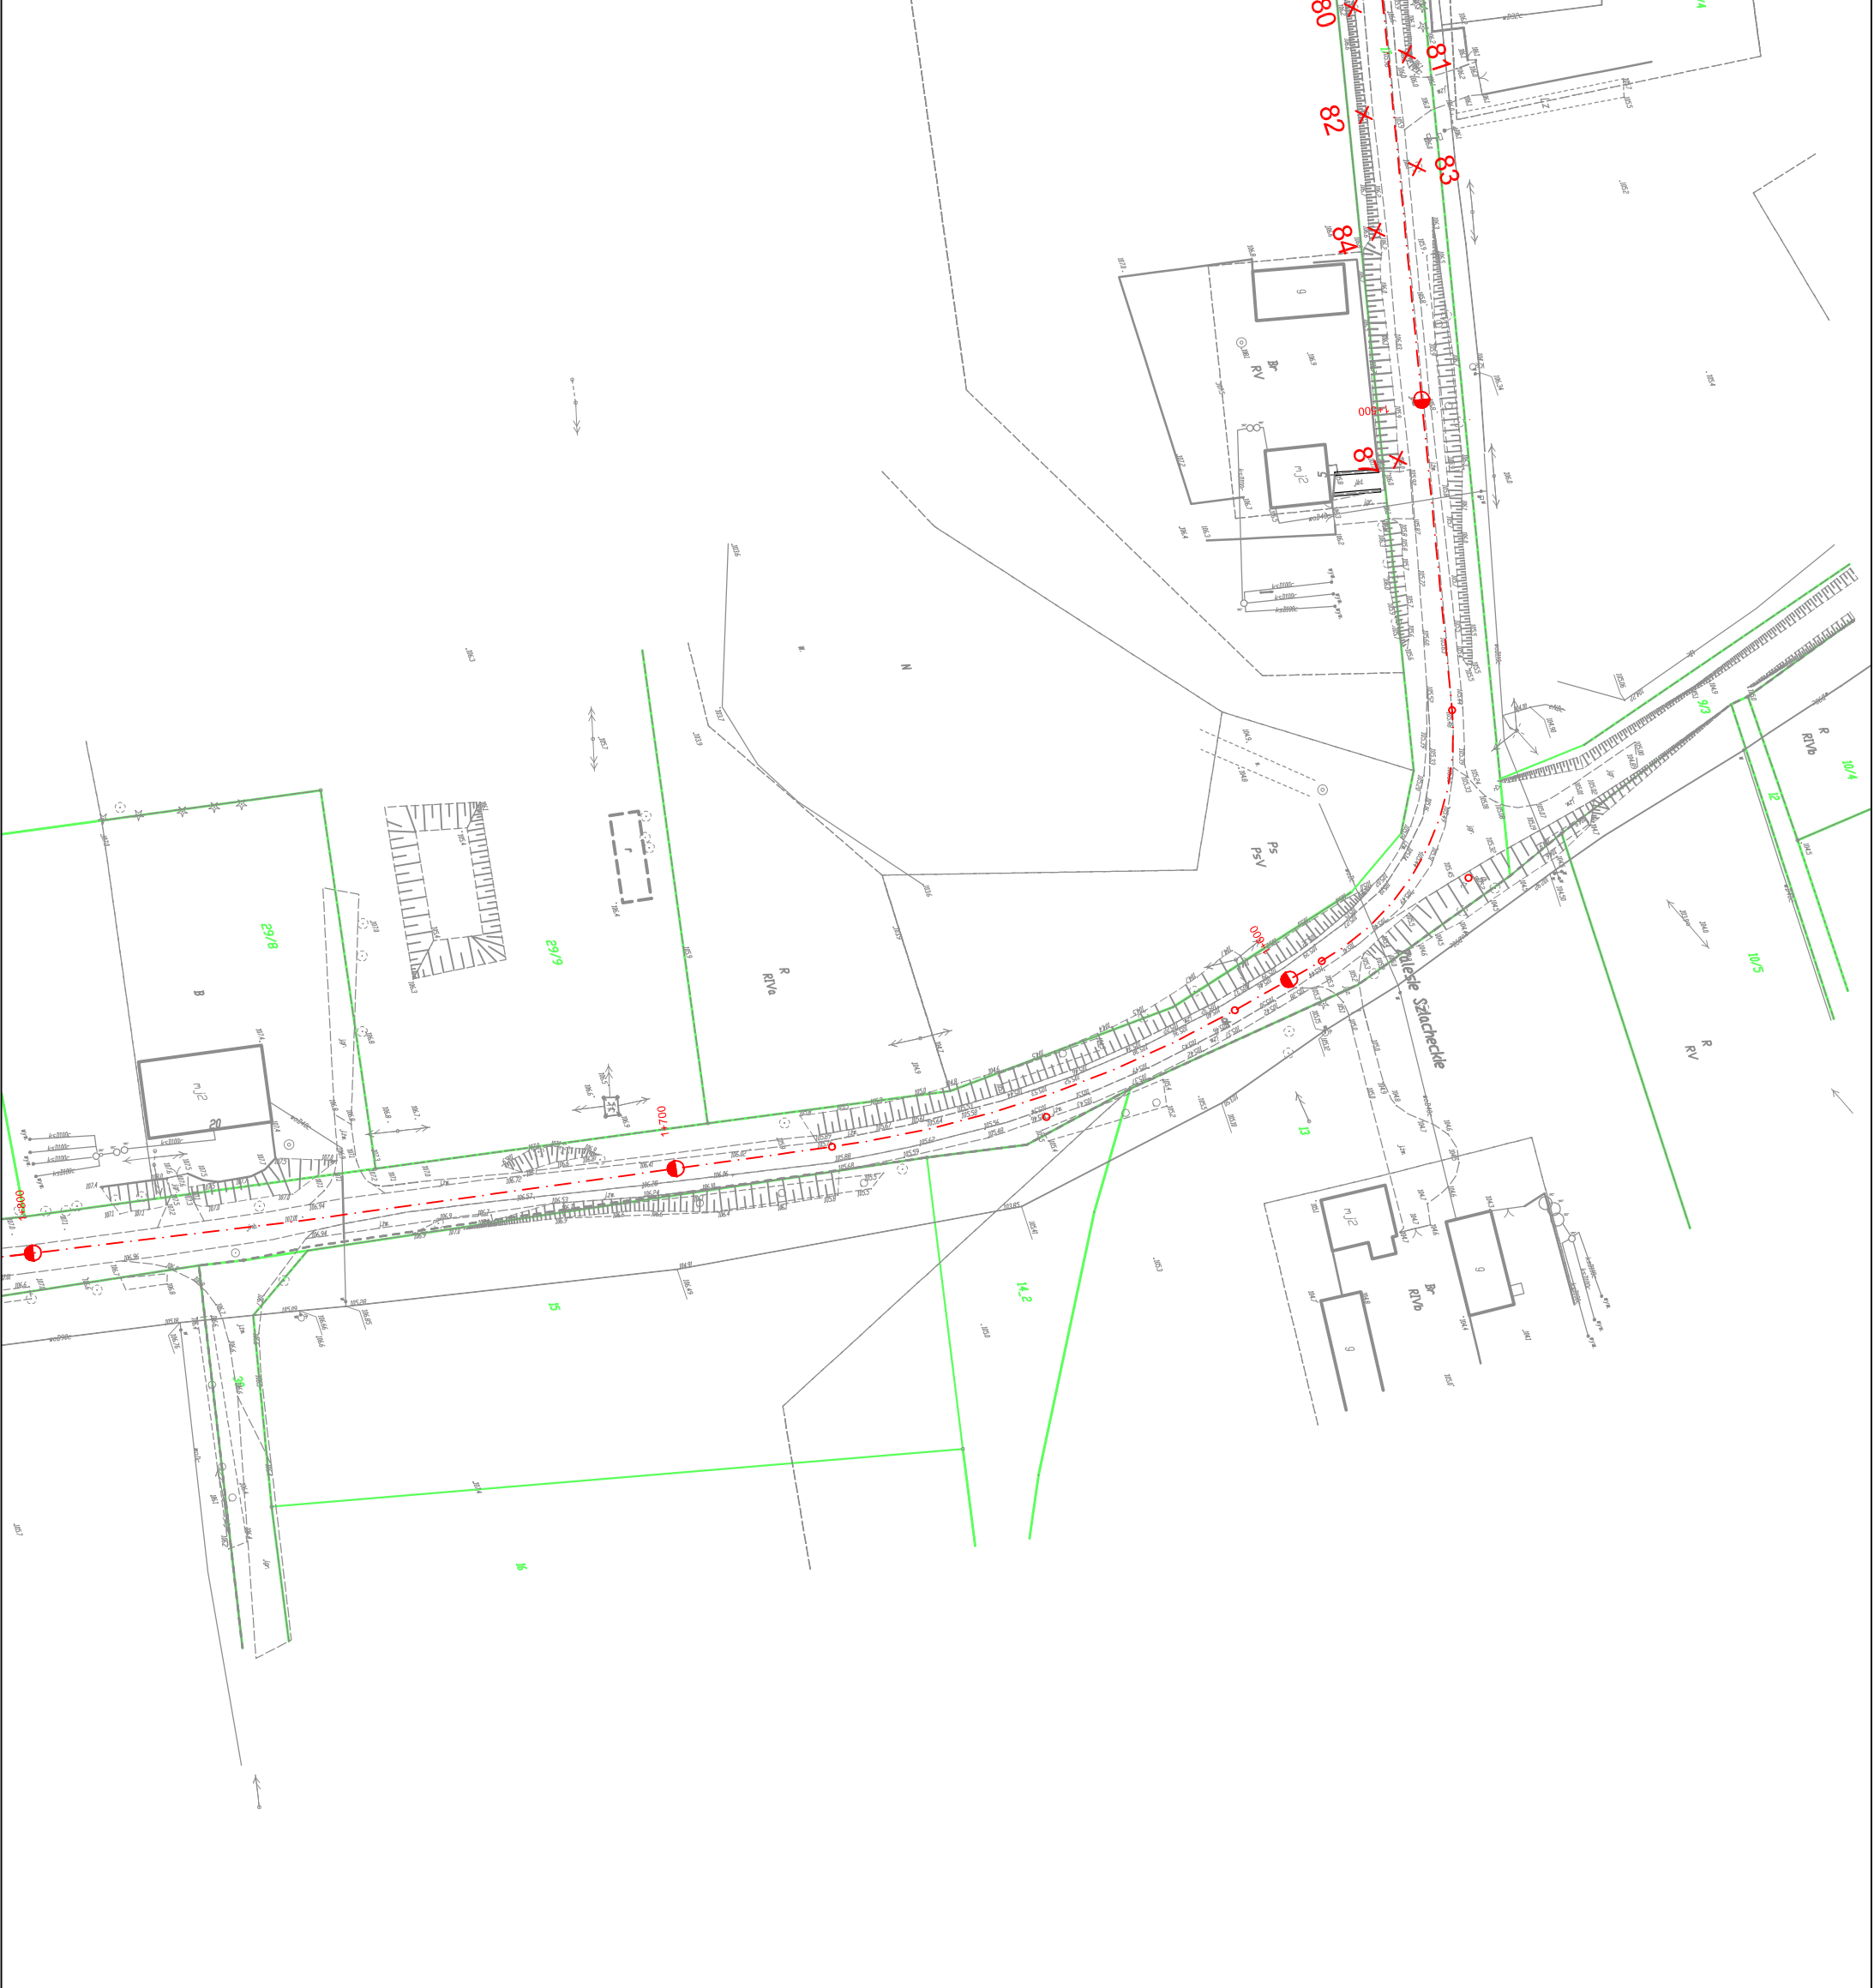


**LEGENDA:**

 Drzewo do wycinki wraz z numerem drzewa (wg załączonej tabeli)

Jednostka projektowa: <b>STUDIO</b>		Zamawiający: <b>Powiatowy Zarząd Dróg</b> ul. Gen. Józefa Hallera 9 86-100 Świecie	
Biuro Projektów Drogowych <b>M STUDIO Maciej Wojnowski</b> ul. Gen. Władysława Sikorskiego 1/17c 86-100 Świecie			
Stadium: <b>Projekt Wykonawczy</b>			
Temat: Przebudowa drogi powiatowej nr 1212C Brzemiona-Drzycim			
Branża: DROGOWA			
Tytuł rysunku: <b>Mapa z naniesionymi drzewami do wycinki</b> SKALA 1:1000			
<b>ZESPÓŁ PROJEKTOWY</b>			
Funkcja	Imię i Nazwisko	Numer uprawnień	Podpis
PROJEKTANT	mgr inż. Maciej Wojnowski	KUP/0118/PWOD/11	
data	nr rys.	faza	Tom
<b>08.2017</b>	<b>3.5</b>	<b>PW</b>	<b>-</b>



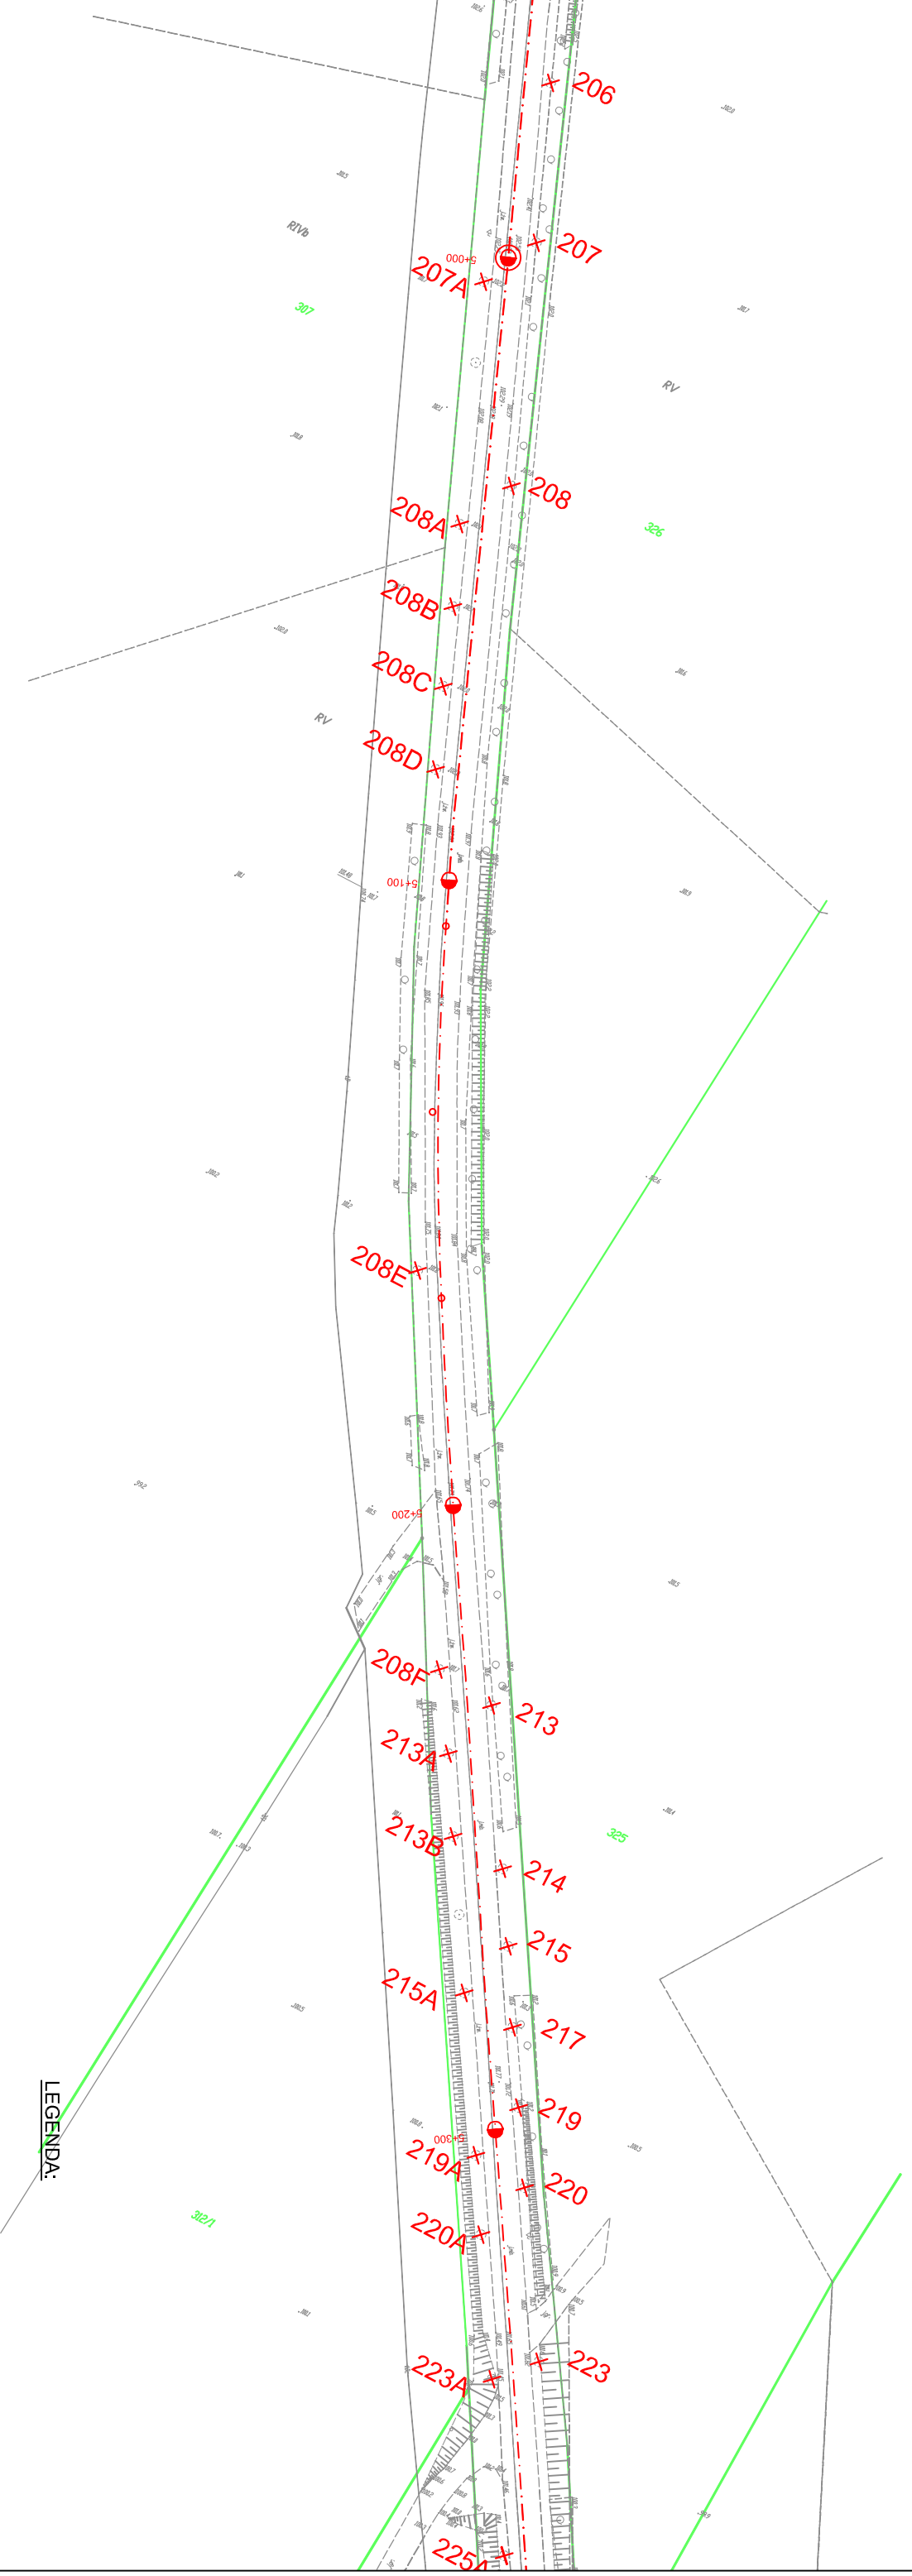


 Drzewo do wycinki wraz z numerem drzewa  
 (wg załączonej tabeli)

**LEGENDA:**

Jednostka projektowa: <b>Biuro Projektów Drogowych</b> <b>M STUDIO Maciej Wojnowski</b> ul. Gen. Władysława Sikorskiego 1/17c 86-100 Świecie <b>STUDIO</b>		Zamawiający: <b>Powiatowy Zarząd Dróg</b> ul. Gen. Józefa Hallera 9 86-100 Świecie	
Stadium: <b>Projekt Wykonawczy</b>			
Temat: Przebudowa drogi powiatowej nr 1212C Brzemiona-Drzycim			
Branża: DROGOWA			
Tytuł rysunku: <b>Mapa z naniesionymi drzewami do wycinki</b> SKALA 1:1000			
<b>ZESPÓŁ PROJEKTOWY</b>			
Funkcja	Imię i Nazwisko	Numer uprawnień	Podpis
PROJEKTANT	mgr inż. Maciej Wojnowski	KUP/0118/PWOD/11	

<b>ZESPÓŁ PROJEKTOWY</b>			
data	nr rys.	faza	Tom
08.2017	3.7	PW	-

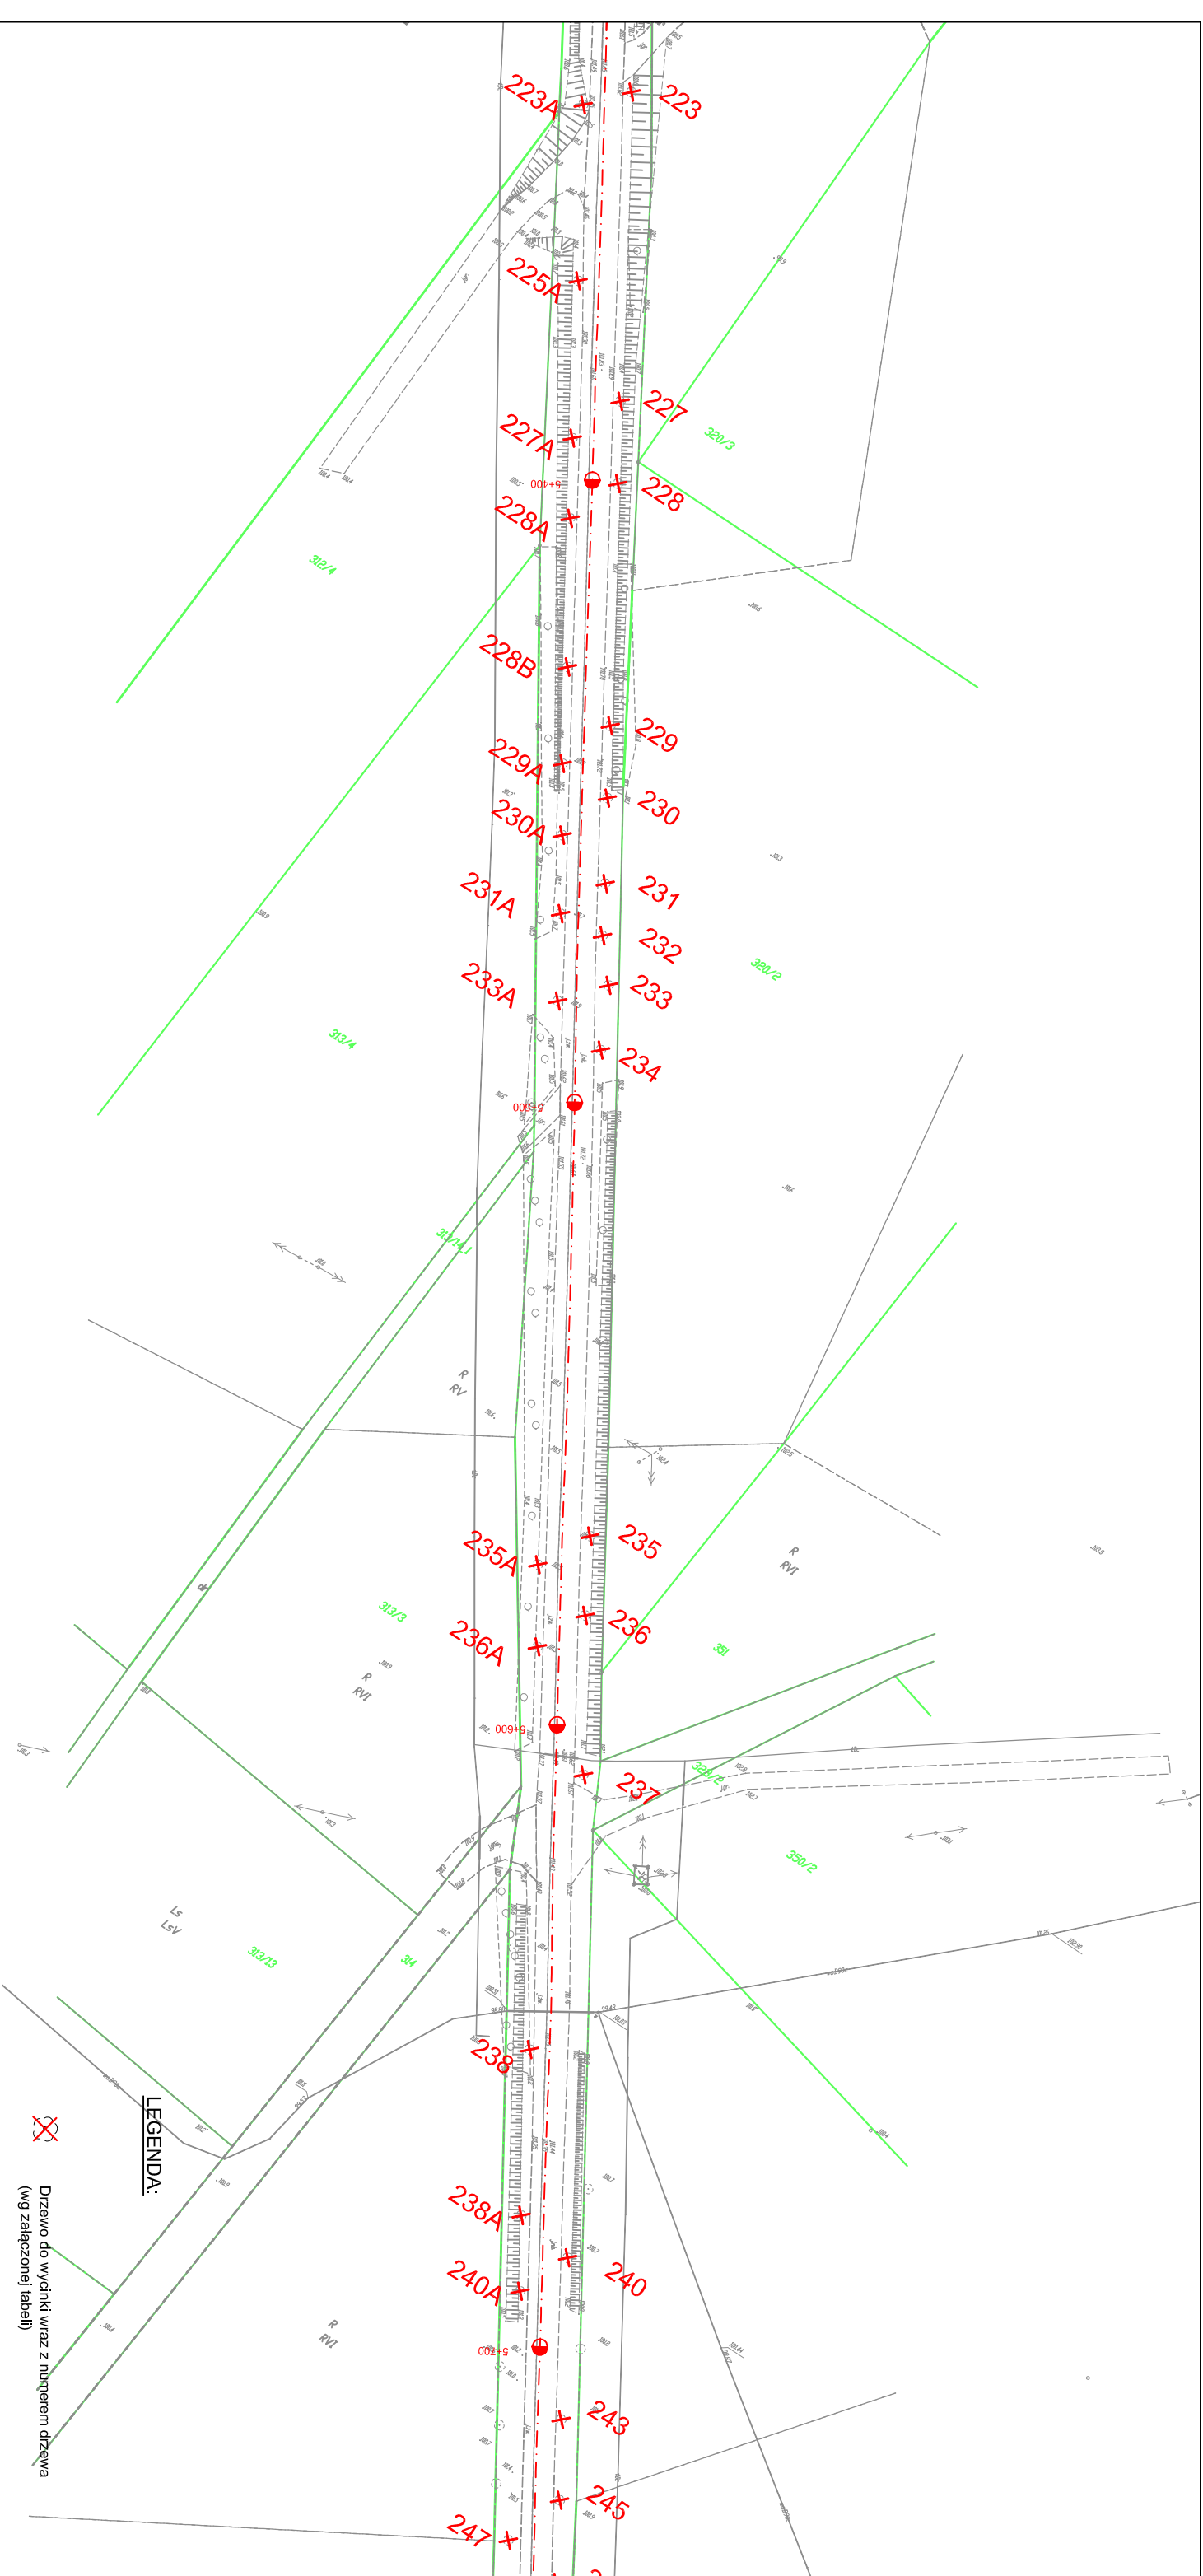


**LEGENDA:**

 Drzewo do wycinki wraz z numerem drzewa (wg załączonej tabeli)


Jednostka projektowa: <b>M STUDIO</b> Biuro Projektów Drogowych M STUDIO Maciej Wojnowski ul. Gen. Władysława Sikorskiego 1/17c 86-100 Świecie		Zamawiający: Powiatowy Zarząd Dróg ul. Gen. Józefa Hallera 9 86-100 Świecie	
Stadlum: <b>Projekt Wykonawczy</b>			
Temat: Przebudowa drogi powiatowej nr 1212C Brzemiona-Drzycim			
Branża: DROGOWA			
Tytuł rysunku: Mapa z naniesionymi drzewami do wycinki SKALA 1:1000			
<b>ZESPÓŁ PROJEKTOWY</b>			
Funkcja	Imię i Nazwisko	Numer uprawnień	Podpis
PROJEKTANT	mgr inż. Maciej Wojnowski	KUP/0118/PWOD/11	

data	nr rys.	faza	Tom
08.2017	3.8	PW	-



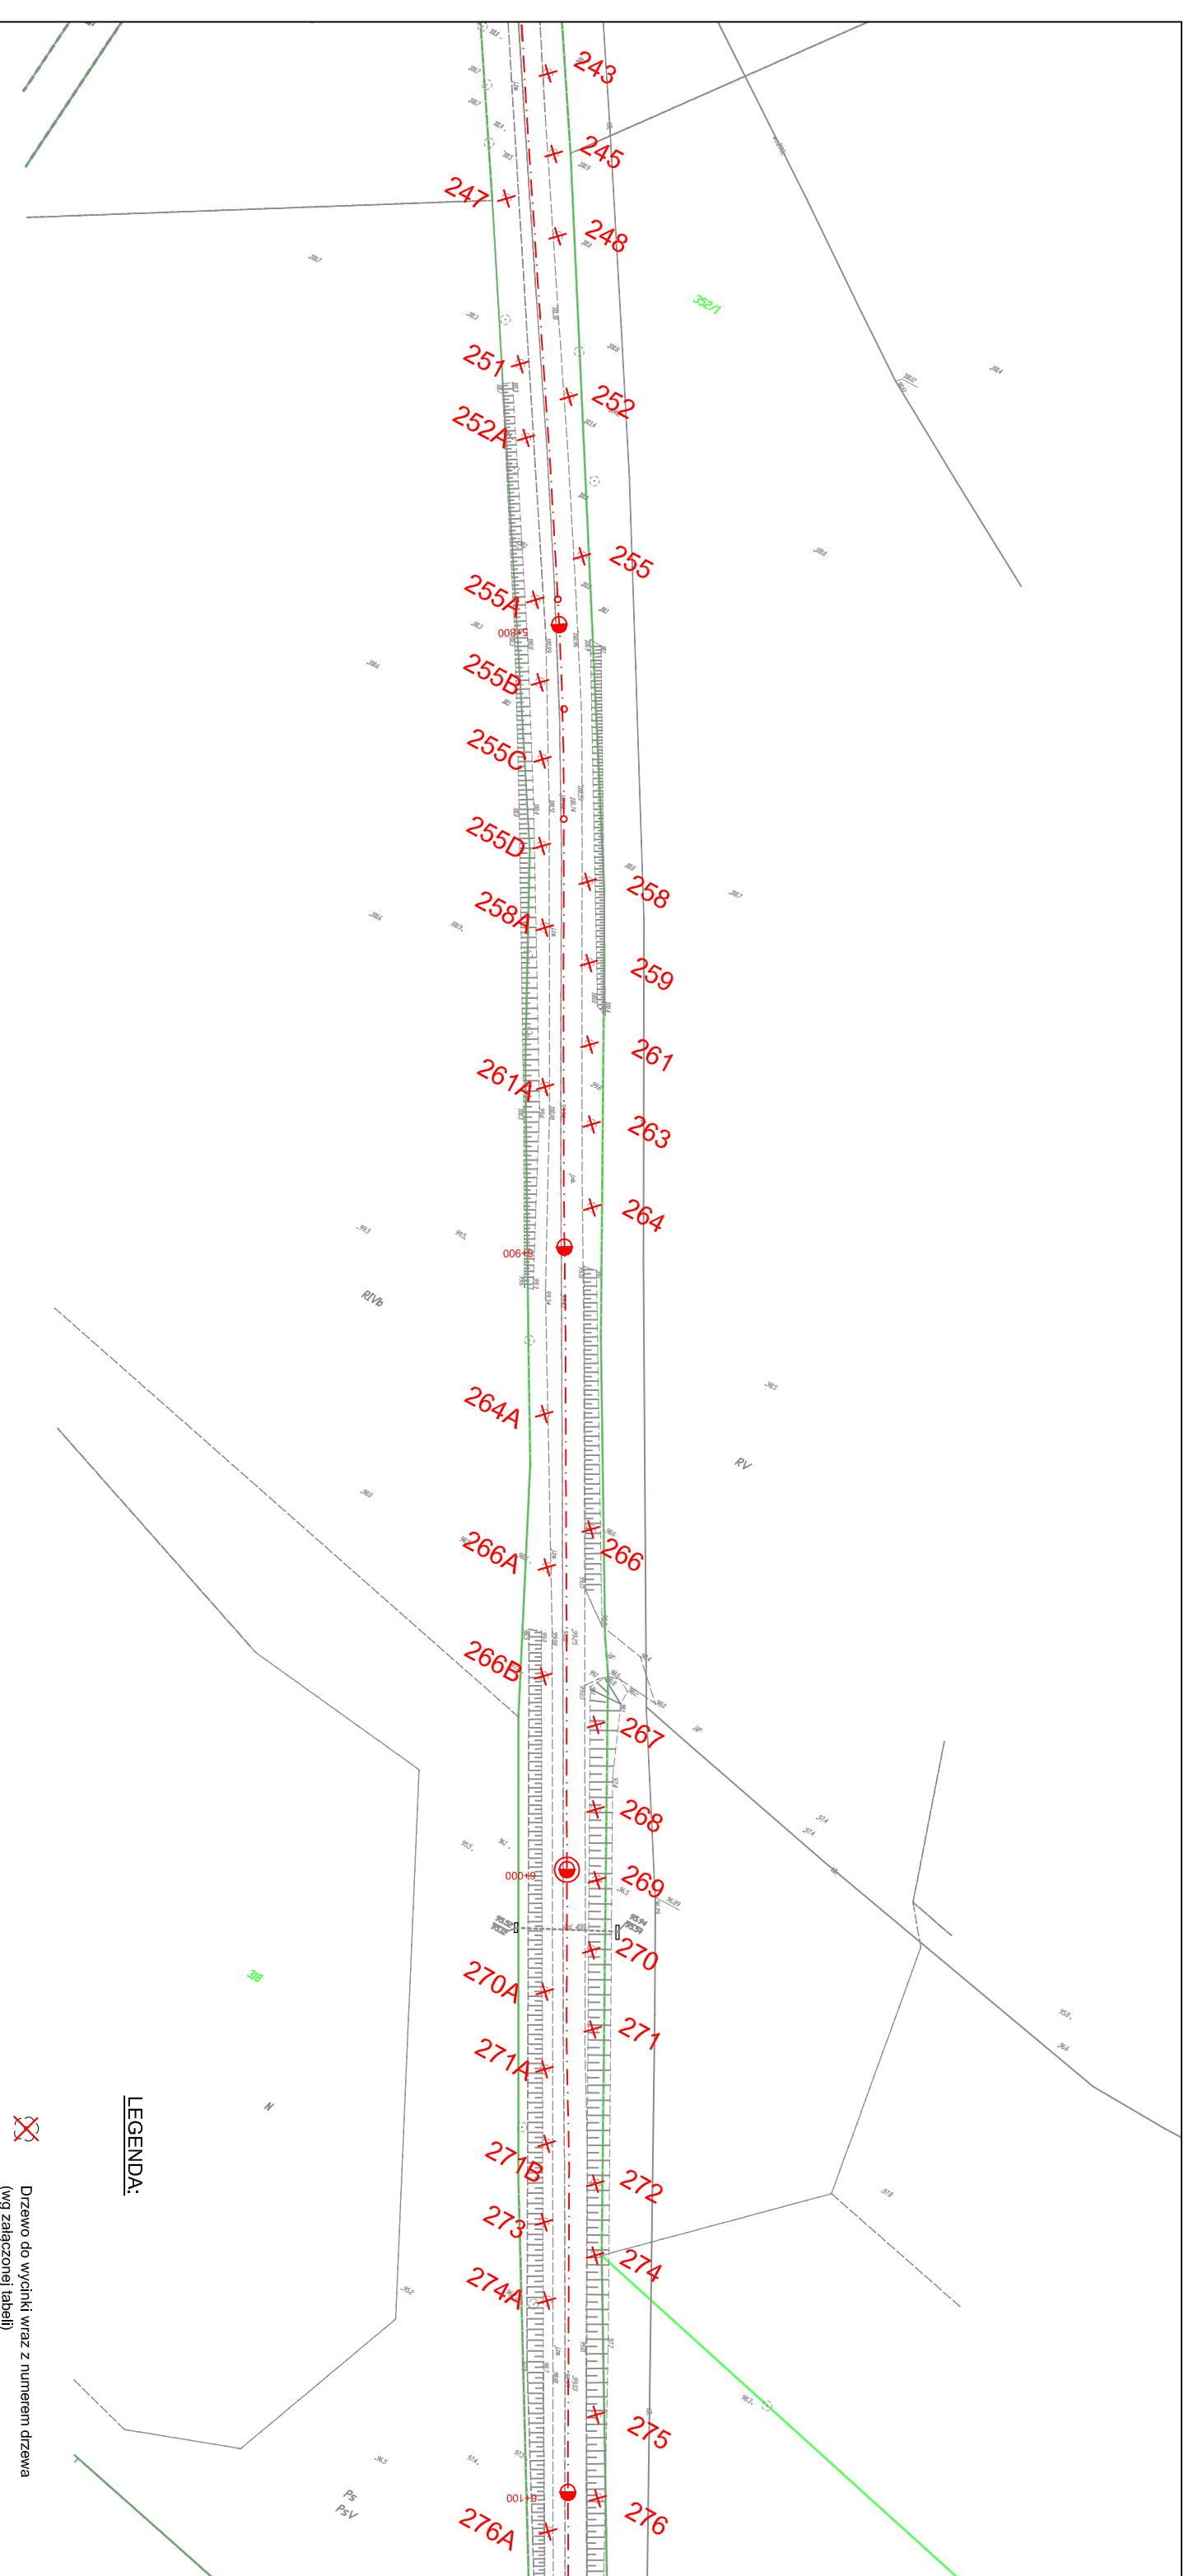


**LEGENDA:**

 Drzewo do wycinki wraz z numerem drzewa (wg załączonej tabeli)

Jednostka projektowa: <b>STUDIO</b>	Zamawiający: <b>Powiatowy Zarząd Dróg</b> ul. Gen. Józefa Hallera 9 86-100 Świecie
--	---

<b>Projekt Wykonawczy</b>	
Stadium:	
Temat: Przebudowa drogi powiatowej nr 1212C Brzemiona-Drzycim	
Branża: DROGOWA	
Tytuł rysunku: Mapa z naniesionymi drzewami do wycinki	
SKALA 1:1000	

<b>ZESPÓŁ PROJEKTOWY</b>			
Funkcja	Imię i Nazwisko	Numer uprawnień	Podpis
PROJEKTANT	mgr inż. Maciej Wojnowski	KUP/0118/PWOD/11	
data	nr rys.	faza	Tom
08.2017	3.9	PW	-

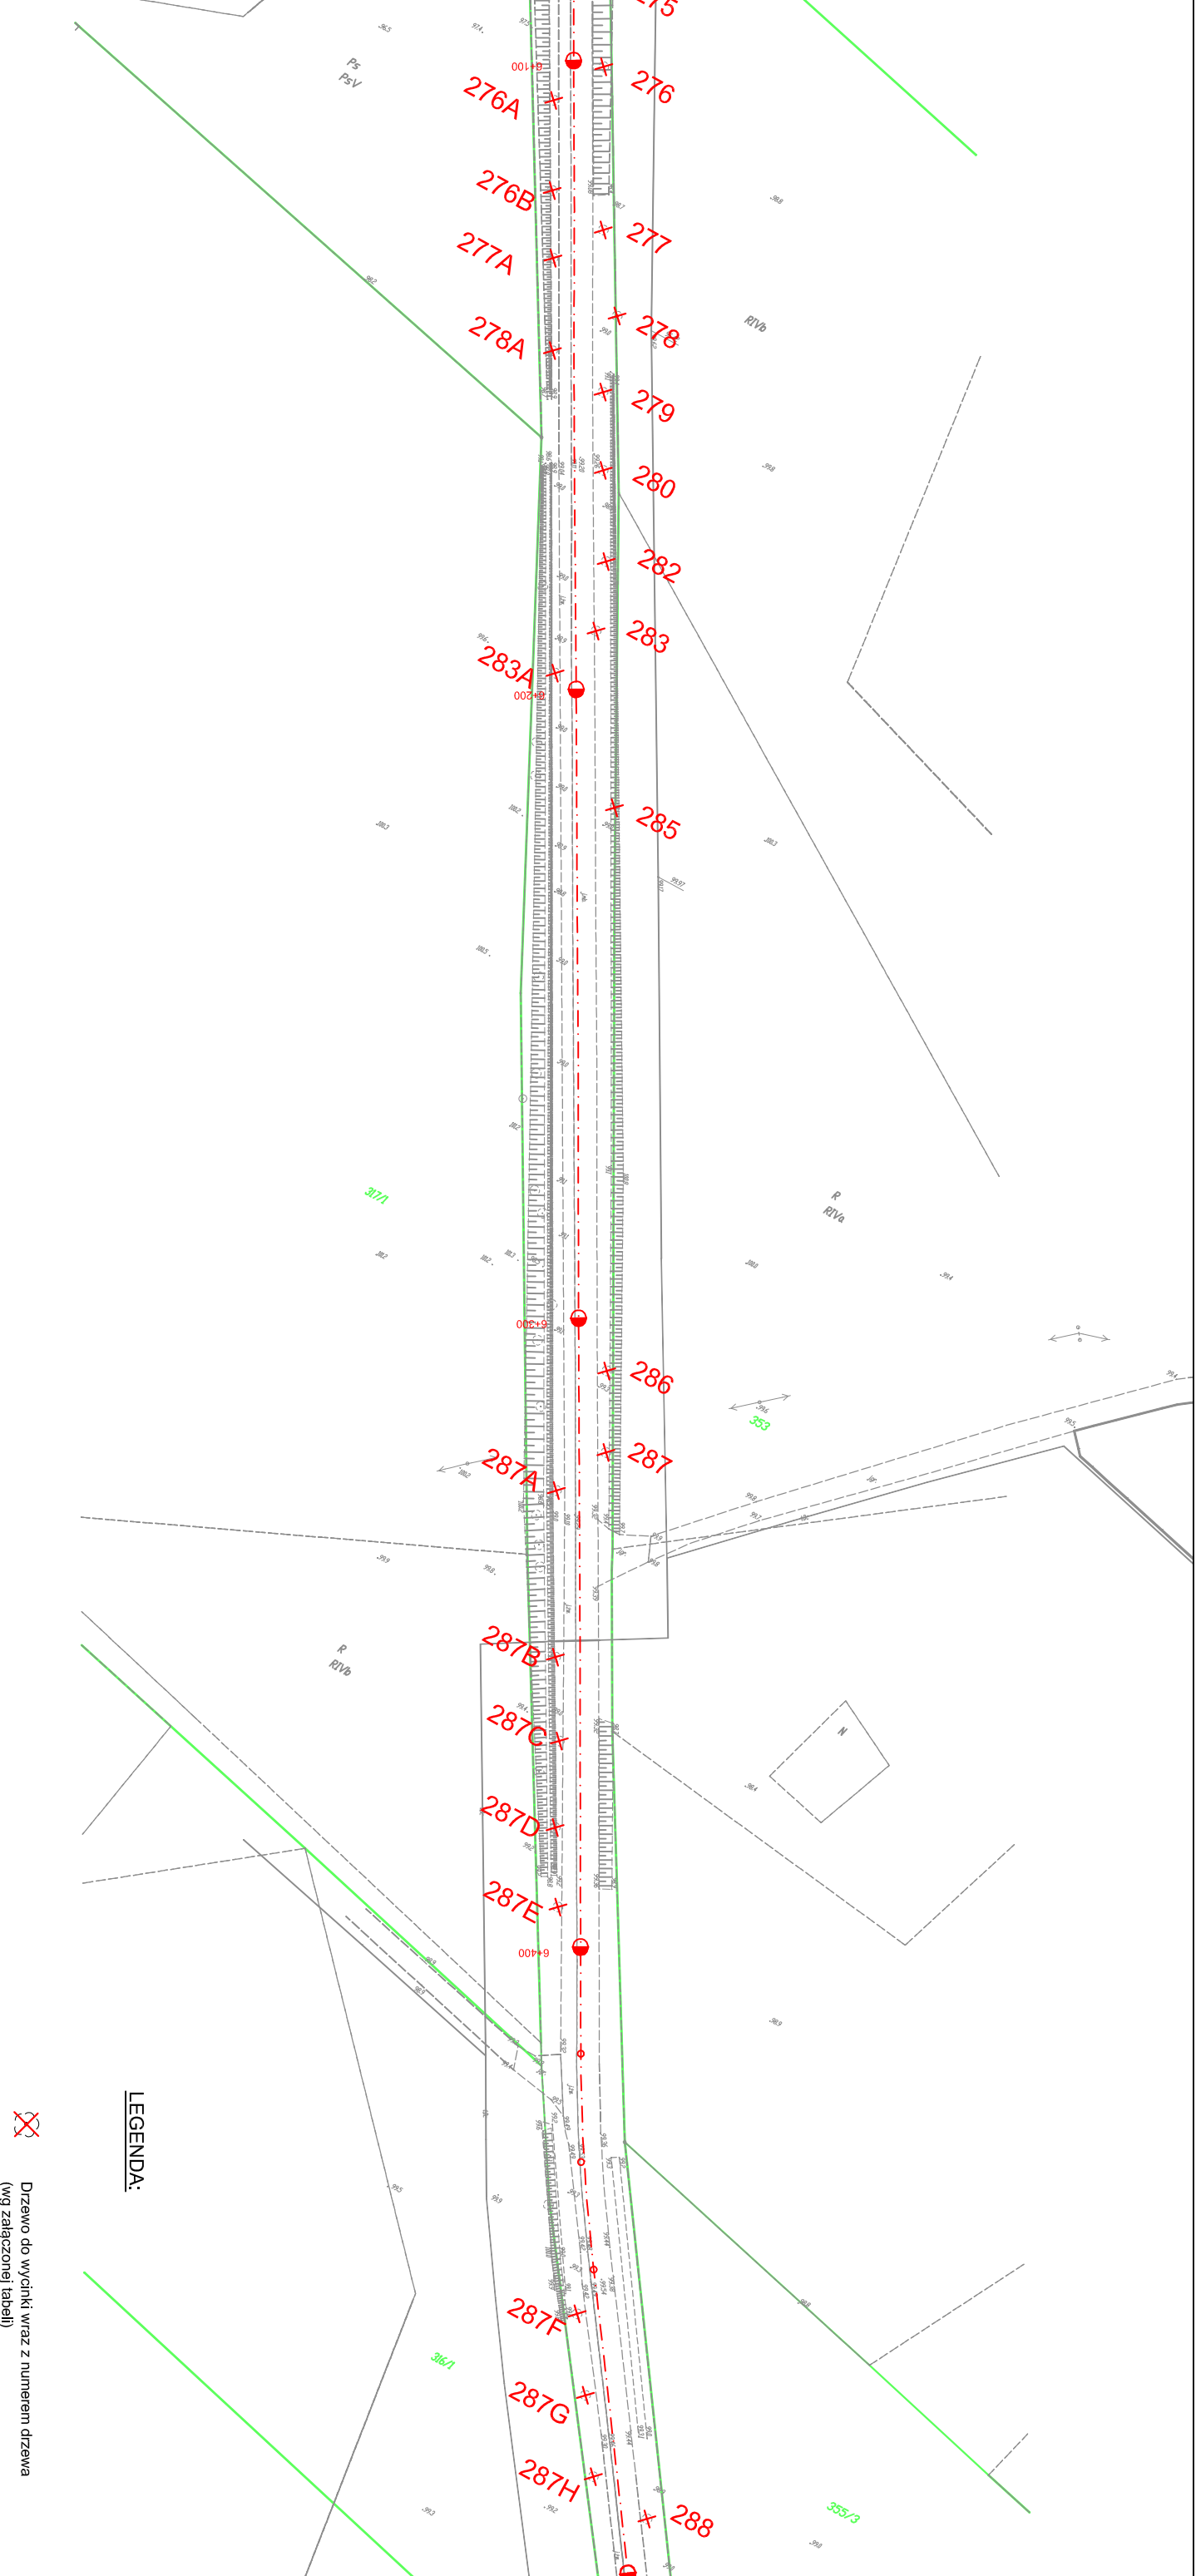



Drzewo do wycinki wraz z numerem drzewa  
(wg załączonej tabeli)


**LEGENDA:**

Jednostka projektowa: <b>STUDIO</b>		Zamawiający: <b>Powiatowy Zarząd Dróg</b> ul. Gen. Józefa Hallera 9 86-100 Świecie	
Biuro Projektów Drogowych <b>M STUDIO Maciej Wojnowski</b> ul. Gen. Władysława Sikorskiego 1/17c 86-100 Świecie			
<b>Projekt Wykonawczy</b>			
Stadium: <b>Projekt Wykonawczy</b>			
Temat: Przebudowa drogi powiatowej nr 1212C Brzemiona-Drzycim			
Branża: DROGOWA			
Tytuł rysunku: Mapa z naniesionymi drzewami do wycinki SKALA 1:1000			
<b>ZESPÓŁ PROJEKTOWY</b>			
Funkcja	Imię i Nazwisko	Numer uprawnień	Podpis
PROJEKTANT	mgr inż. Maciej Wojnowski	KUP/0118/PWOD/11	

data	nr rys.	faza	Tom
<b>08.2017</b>	<b>3.10</b>	<b>PW</b>	<b>-</b>

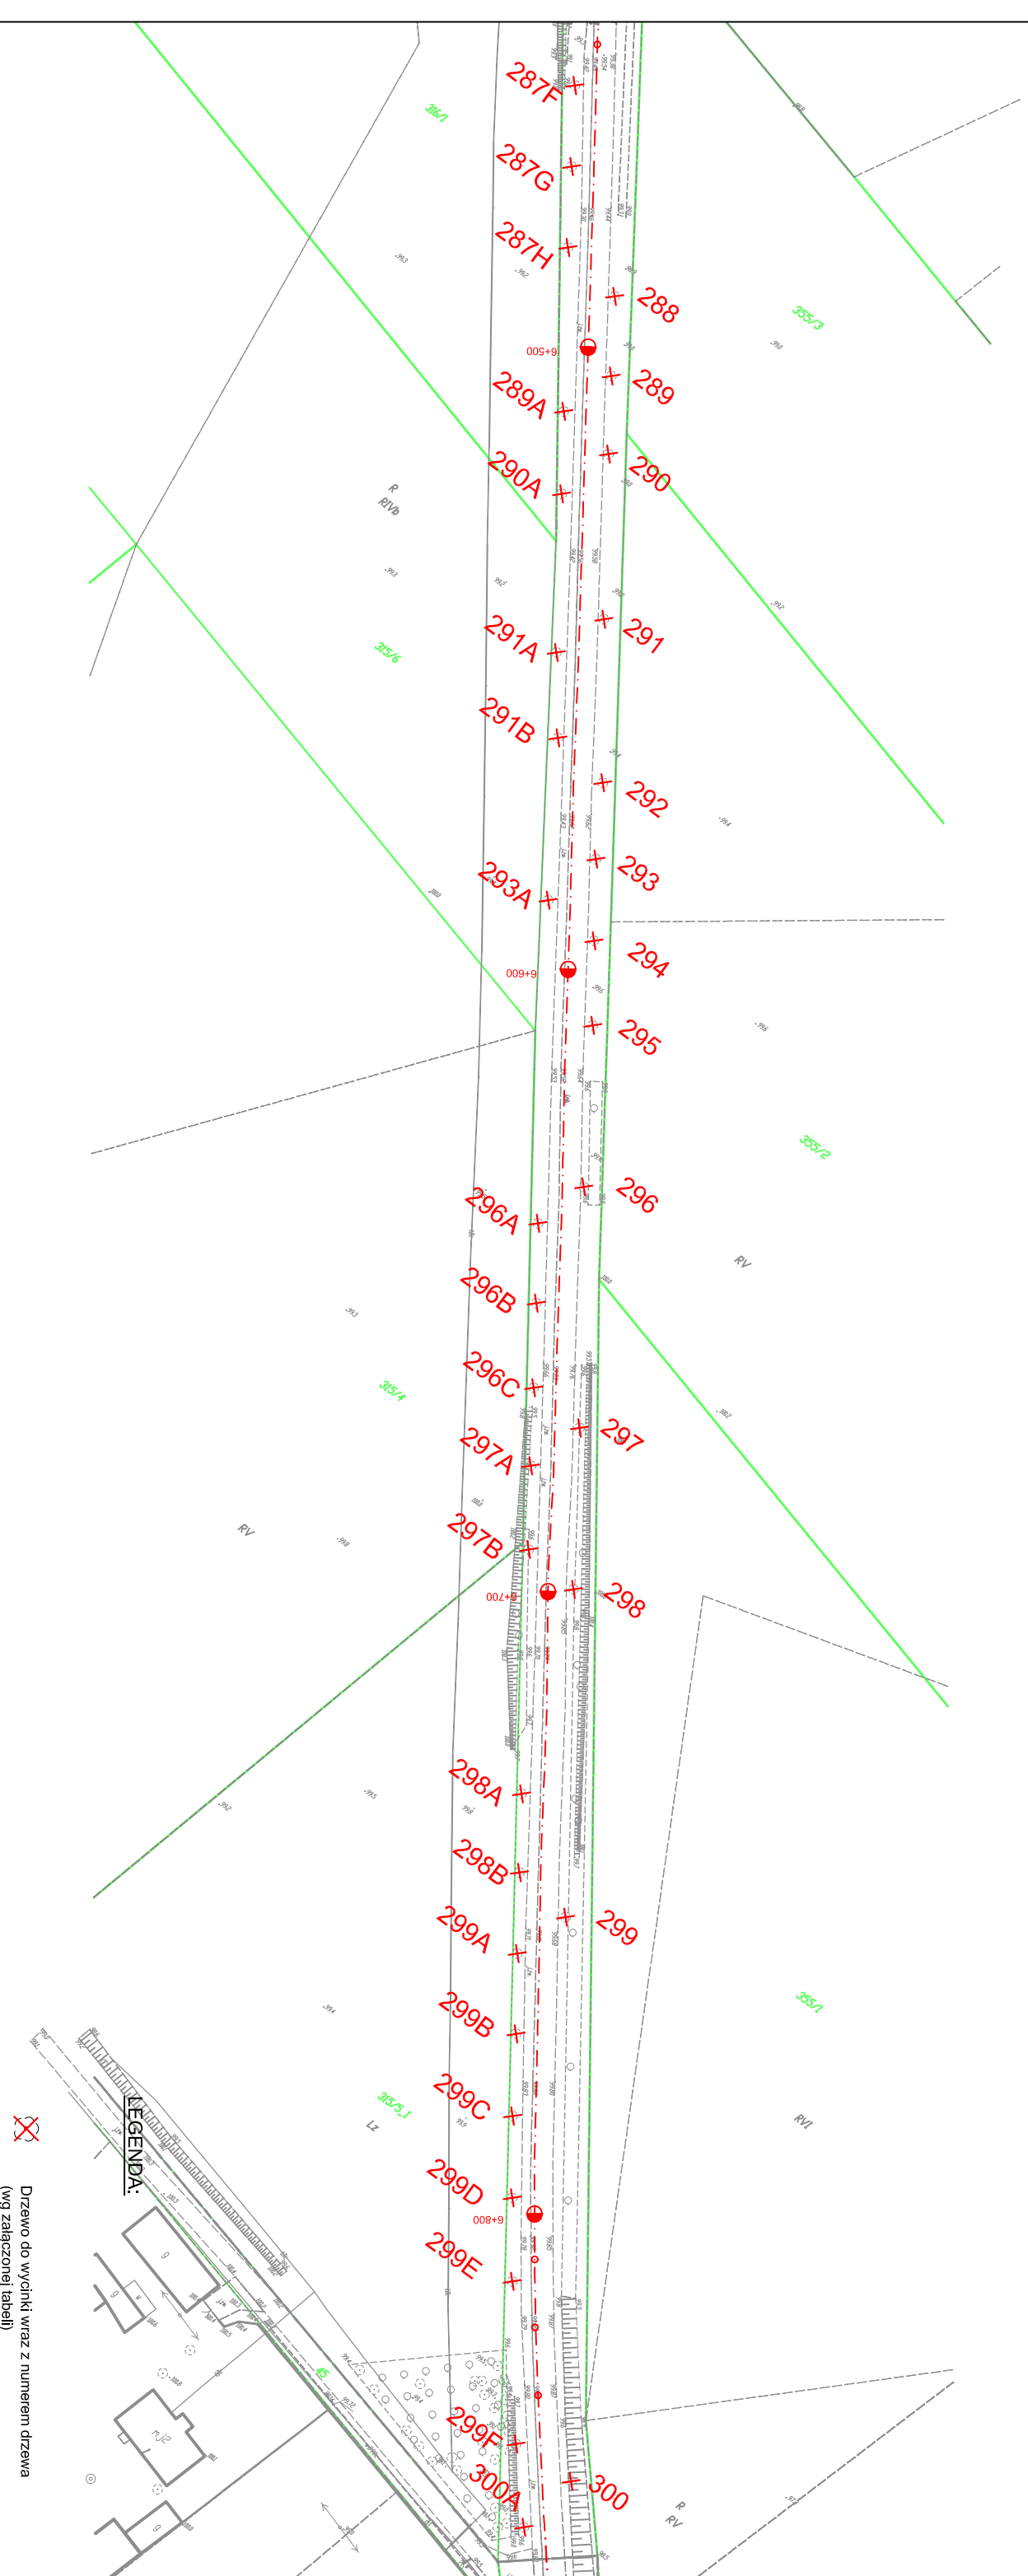

 Drzewo do wycinki wraz z numerem drzewa  
 (wg załączonej tabeli)


Jednostka projektowa:  <b>Biuro Projektów Drogowych</b> <b>M STUDIO Maciej Wojnowski</b> ul. Gen. Władysława Sikorskiego 1/17c 86-100 Świecie	Zamawiający: <b>Powiatowy Zarząd Dróg</b> ul. Gen. Józefa Hallera 9 86-100 Świecie
--	---

<b>Projekt Wykonawczy</b>	
Stadium: <b>Projekt Wykonawczy</b>	Temat: Przebudowa drogi powiatowej nr 1212C Brzemiona-Drzycim
Branża: DROGOWA	Tytuł rysunku: Mapa z naniesionymi drzewami do wycinki SKALA 1:1000

<b>ZESPÓŁ PROJEKTOWY</b>			
Funkcja	Imię i Nazwisko	Numer uprawnień	Podpis
PROJEKTANT	mgr inż. Maciej Wojnowski	KUP/0118/PWOD/11	
data <b>08.2017</b>	nr rys. <b>3.11</b>	faza <b>PW</b>	Tom -



**LEGENDA:**

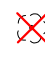 Drzewo do wycinki wraz z numerem drzewa (wg załączonej tabeli)

Jednostka projektowa:  
**Biuro Projektów Drogowych**  
**M STUDIO Maciej Wojnowski**  
 ul. Gen. Władysława Sikorskiego 1/17c  
 86-100 Świecie

Zamawiający:  
**Powiatowy Zarząd Dróg**  
 ul. Gen. Józefa Hallera 9  
 86-100 Świecie


Stadlum:  
**Projekt Wykonawczy**


Temat:  
 Przebudowa drogi powiatowej nr 1212C Brzemiona-Drzycim

Branża:  
 DROGOWA

Tytuł rysunku:  
 Mapa z naniesionymi drzewami do wycinki  
 SKALA 1:1000

ZESPÓŁ PROJEKTOWY			
Funkcja	Imię i Nazwisko	Numer uprawnień	Podpis
PROJEKTANT	mgr inż. Maciej Wojnowski	KUP/0118/PWOD/11	
data	nr rys.	faza	Tom
08.2017	3.12	PW	-

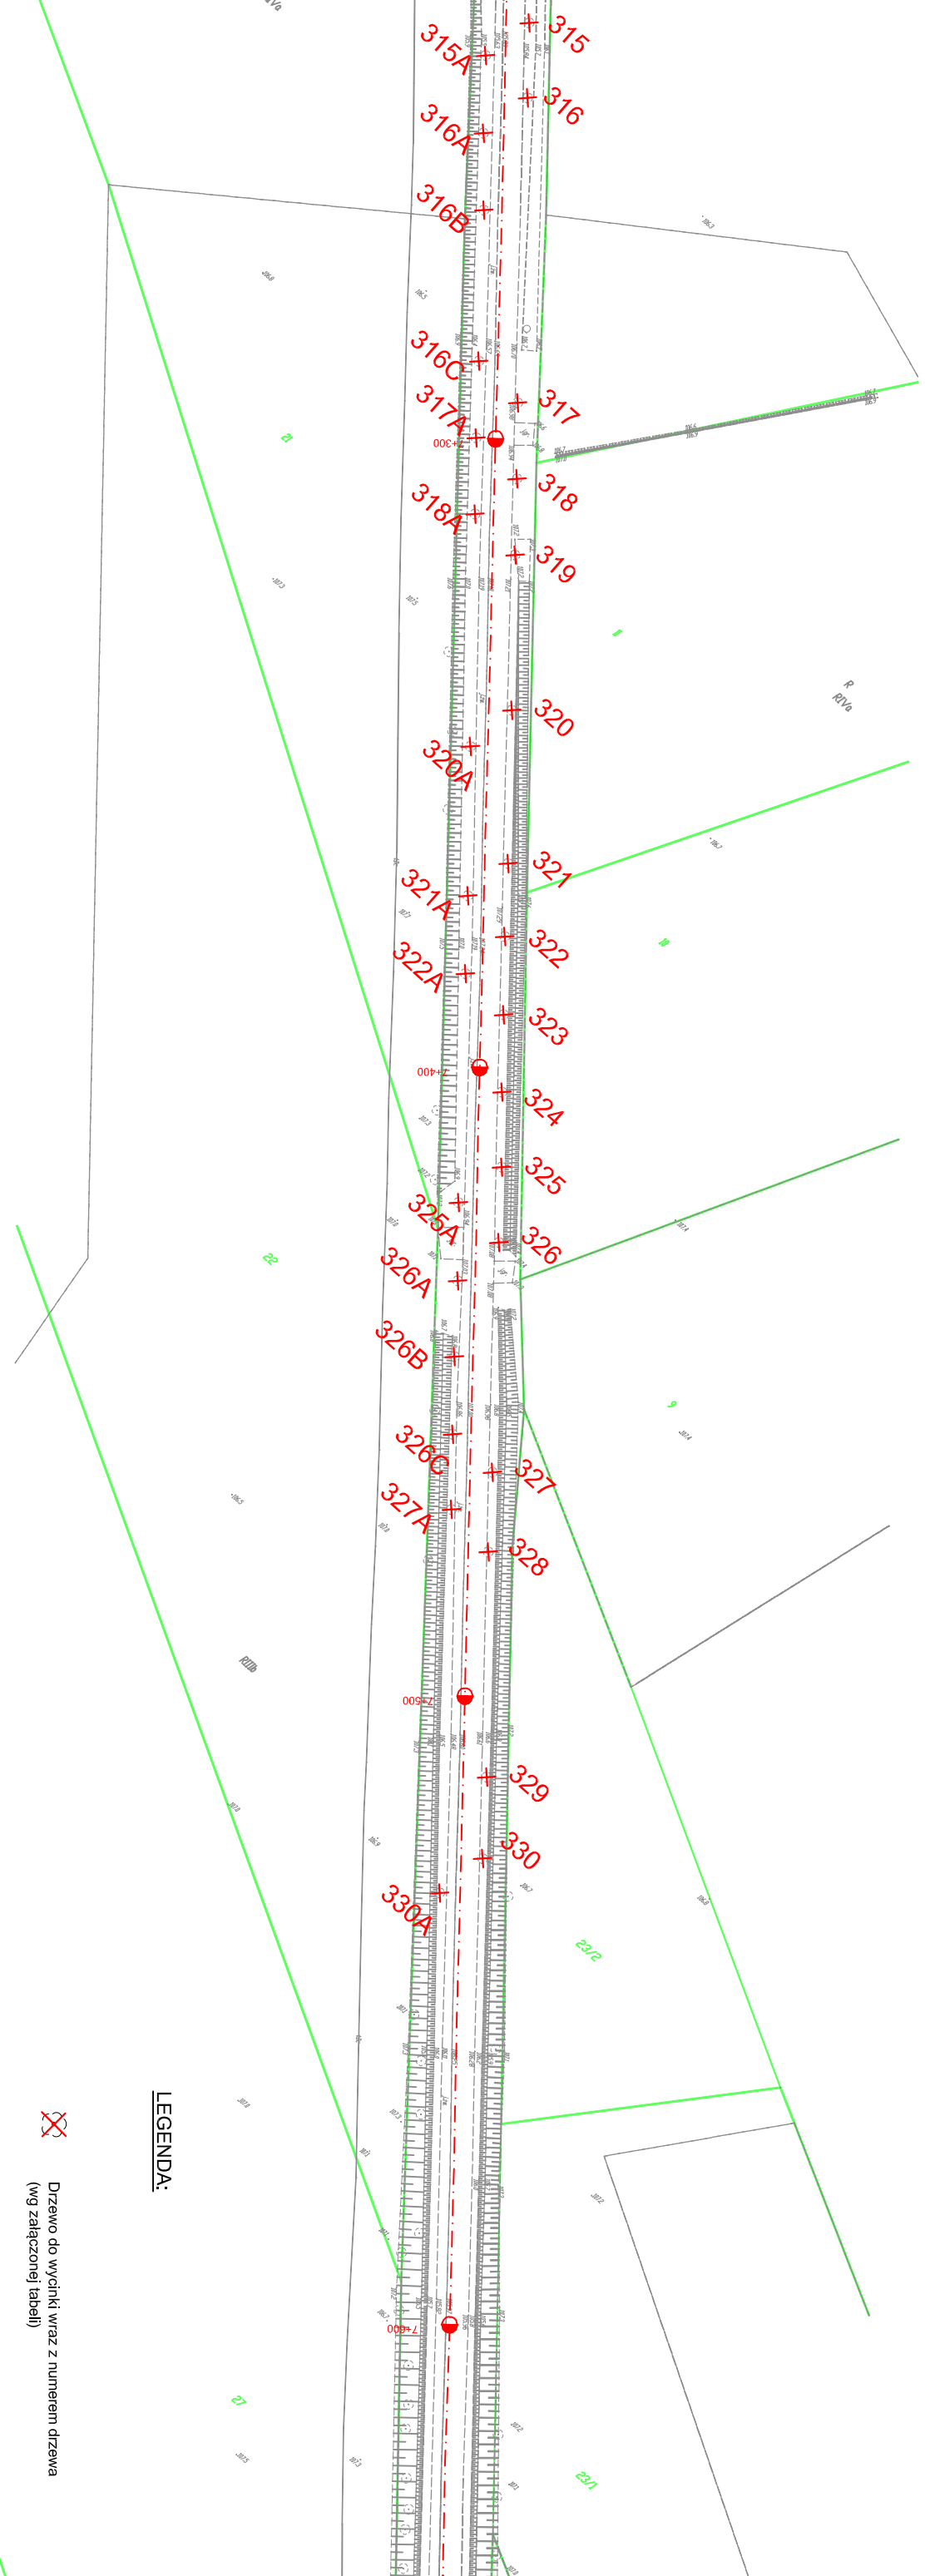

 Drzewo do wycinki wraz z numerem drzewa (wg załączonej tabeli)

**LEGENDA:**

 <b>Biuro Projektów Drogowych</b> <b>M STUDIO Maciej Wojnowski</b> ul. Gen. Władysława Sikorskiego 1/17c 86-100 Świecie	Zamawiający: <b>Powiatowy Zarząd Dróg</b> ul. Gen. Józefa Hallera 9 86-100 Świecie
--	---

<b>Projekt Wykonawczy</b> Stadium: Przebudowa drogi powiatowej nr 1212C Brzemiona-Drzycim Branża: DROGOWA Tytuł rysunku: Mapa z naniesionymi drzewami do wycinki SKALA 1:1000
--


<b>ZESPÓŁ PROJEKTOWY</b>			
Funkcja	Imię i Nazwisko	Numer uprawnień	Podpis
PROJEKTANT	mgr inż. Maciej Wojnowski	KUP/0118/PWOD/11	
data	nr rys.	faza	Tom
08.2017	3.13	PW	-



Jednostka projektowa: <b>Biuro Projektów Drogowych M STUDIO Maciej Wojnowski</b> ul. Gen. Władysława Sikorskiego 1/17c 86-100 Świecie		Zamawiający: <b>Powiatowy Zarząd Dróg</b> ul. Gen. Józefa Hallera 9 86-100 Świecie	
--	--	---	--

Stadlum: <b>Projekt Wykonawczy</b>	
Temat: Przebudowa drogi powiatowej nr 1212C Brzemiona-Drzycim	
Branża: DROGOWA	
Tytuł rysunku: Mapa z naniesionymi drzewami do wycinki SKALA 1:1000	

<b>ZESPÓŁ PROJEKTOWY</b>			
Funkcja	Imię i Nazwisko	Numer uprawnień	Podpis
PROJEKTANT	mgr inż. Maciej Wojnowski	KUP/0118/PWOD/11	
data	nr rys.	faza	Tom
08.2017	3.14	PW	-

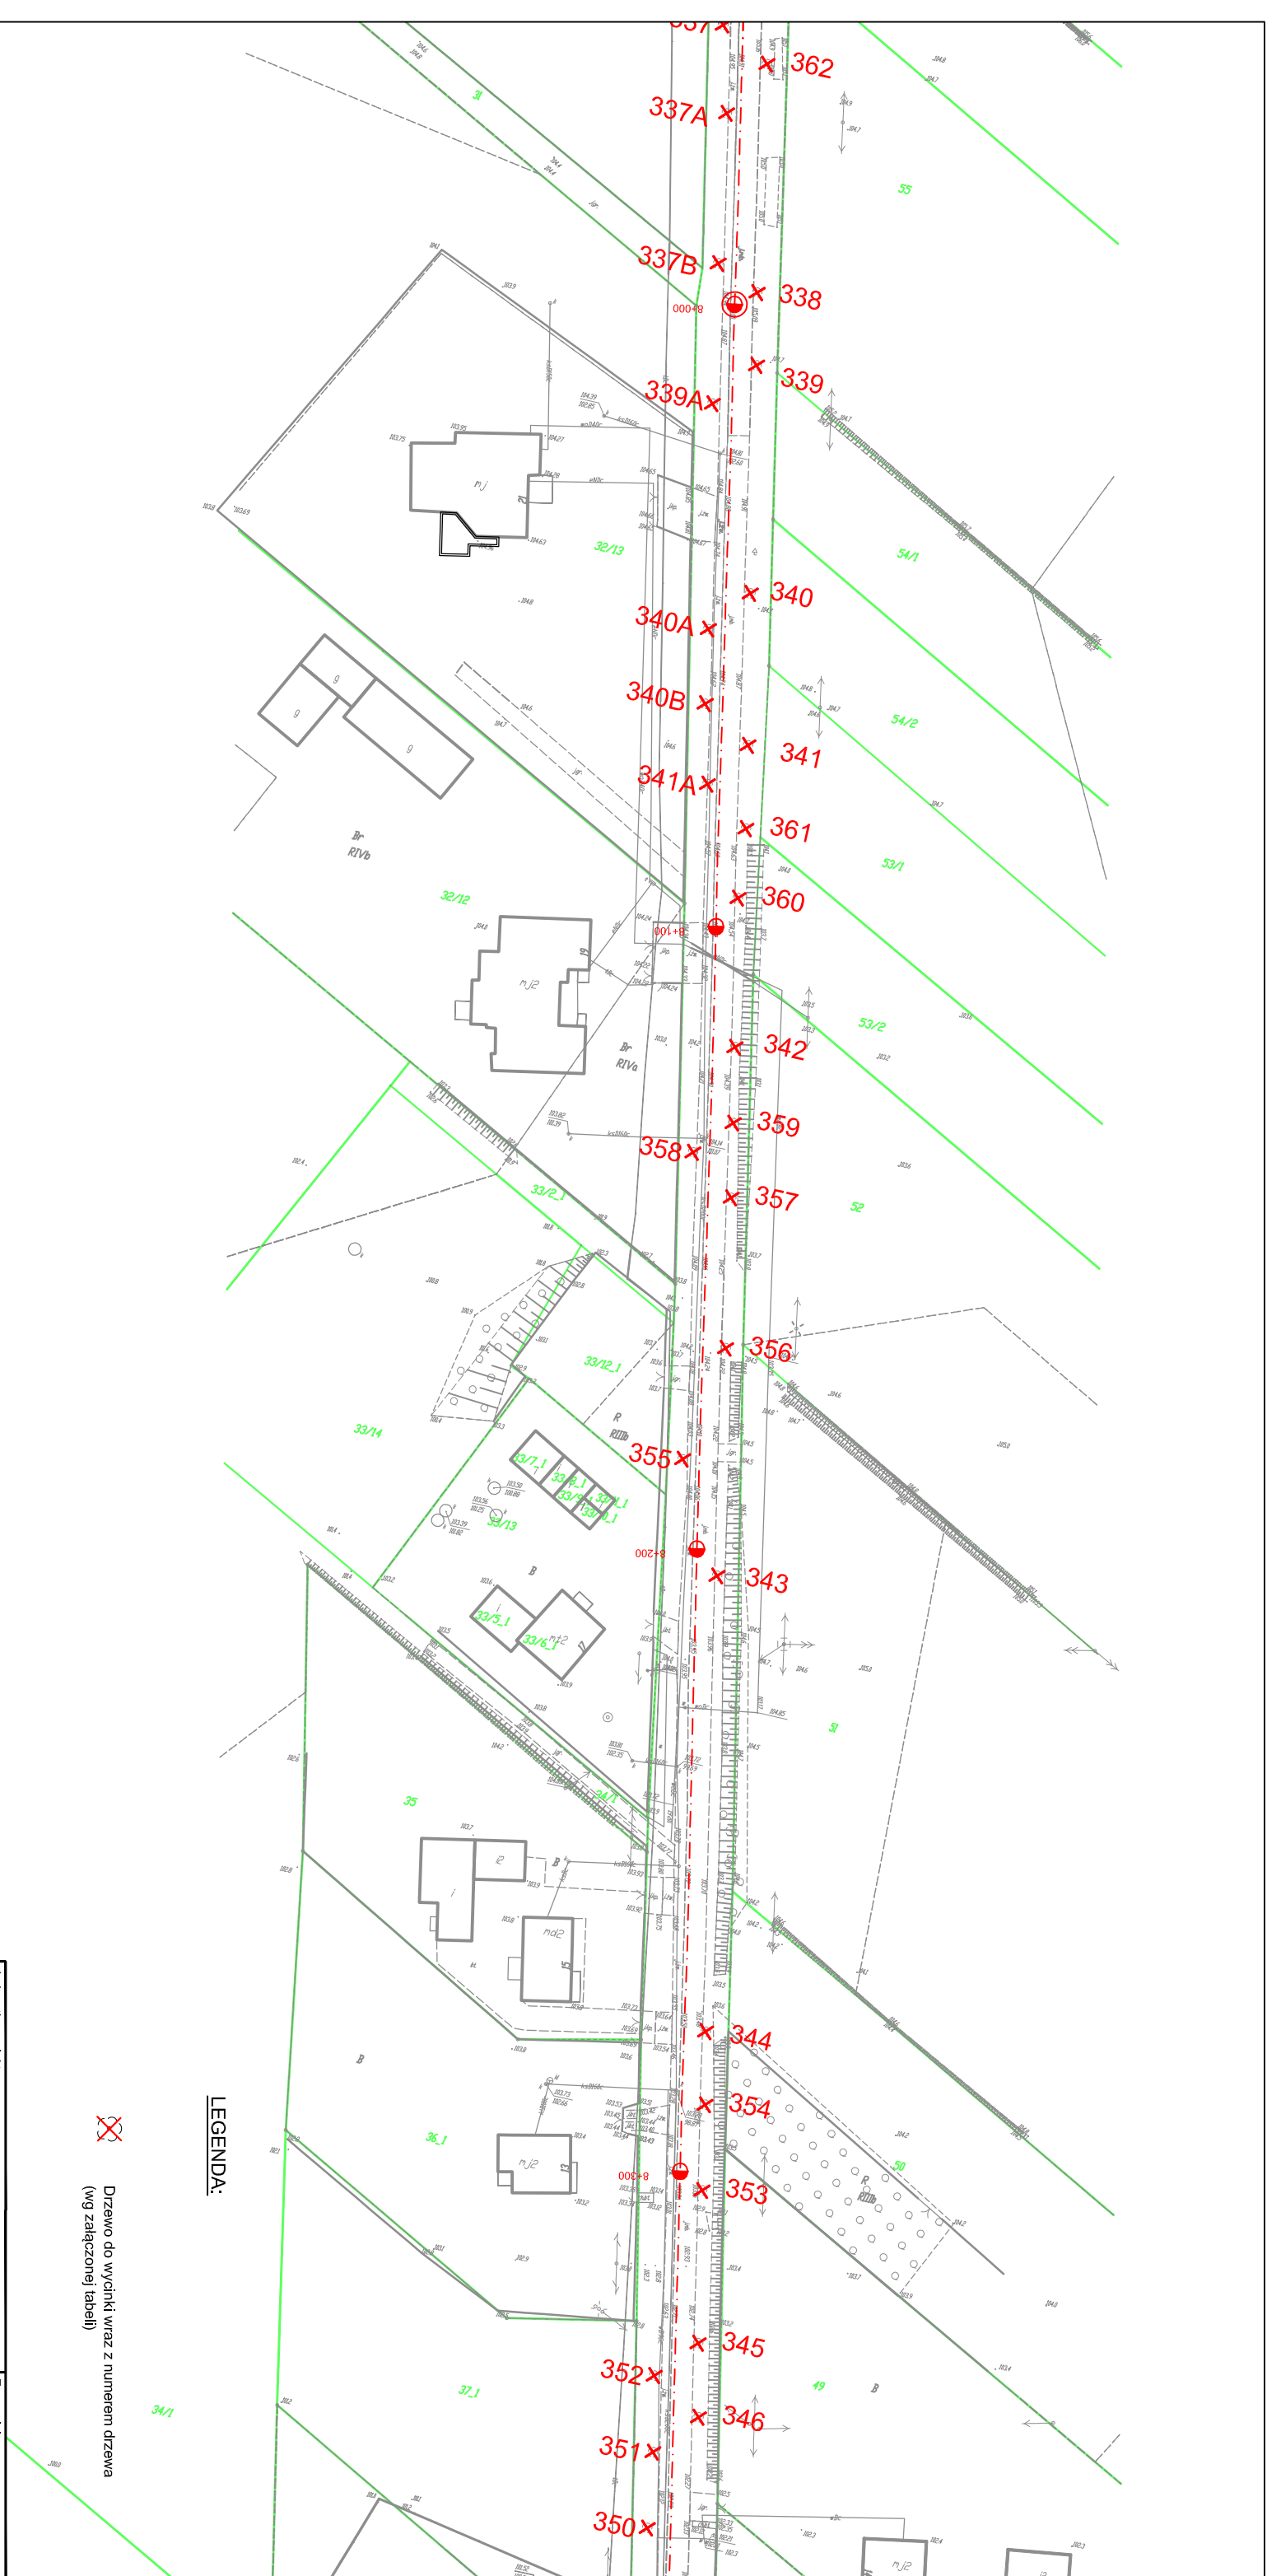



 Drzewo do wycinki wraz z numerem drzewa  
 (wg załączonej tabeli)

**LEGENDA:**

Jednostka projektowa: <b>M</b> <b>STUDIO</b> <b>Biuro Projektów Drogowych</b> <b>M STUDIO Maciej Wojnowski</b> ul. Gen. Władysława Sikorskiego 1/17c 86-100 Świecie		Zamawiający: <b>Powiatowy Zarząd Dróg</b> ul. Gen. Józefa Hallera 9 86-100 Świecie	
Stadium: <b>Projekt Wykonawczy</b>			
Temat: Przebudowa drogi powiatowej nr 1212C Brzemiona-Drzycim			
Branża: DROGOWA			
Tytuł rysunku: <b>Mapa z naniesionymi drzewami do wycinki</b> SKALA 1:1000			

**ZESPÓŁ PROJEKTOWY**

Funkcja	Imię i Nazwisko	Numer uprawnień	Podpis
PROJEKTANT	mgr inż. Maciej Wojnowski	KUP/0118/PWOD/11	
data	nr rys.	faza	Tom
08.2017	3.15	PW	-

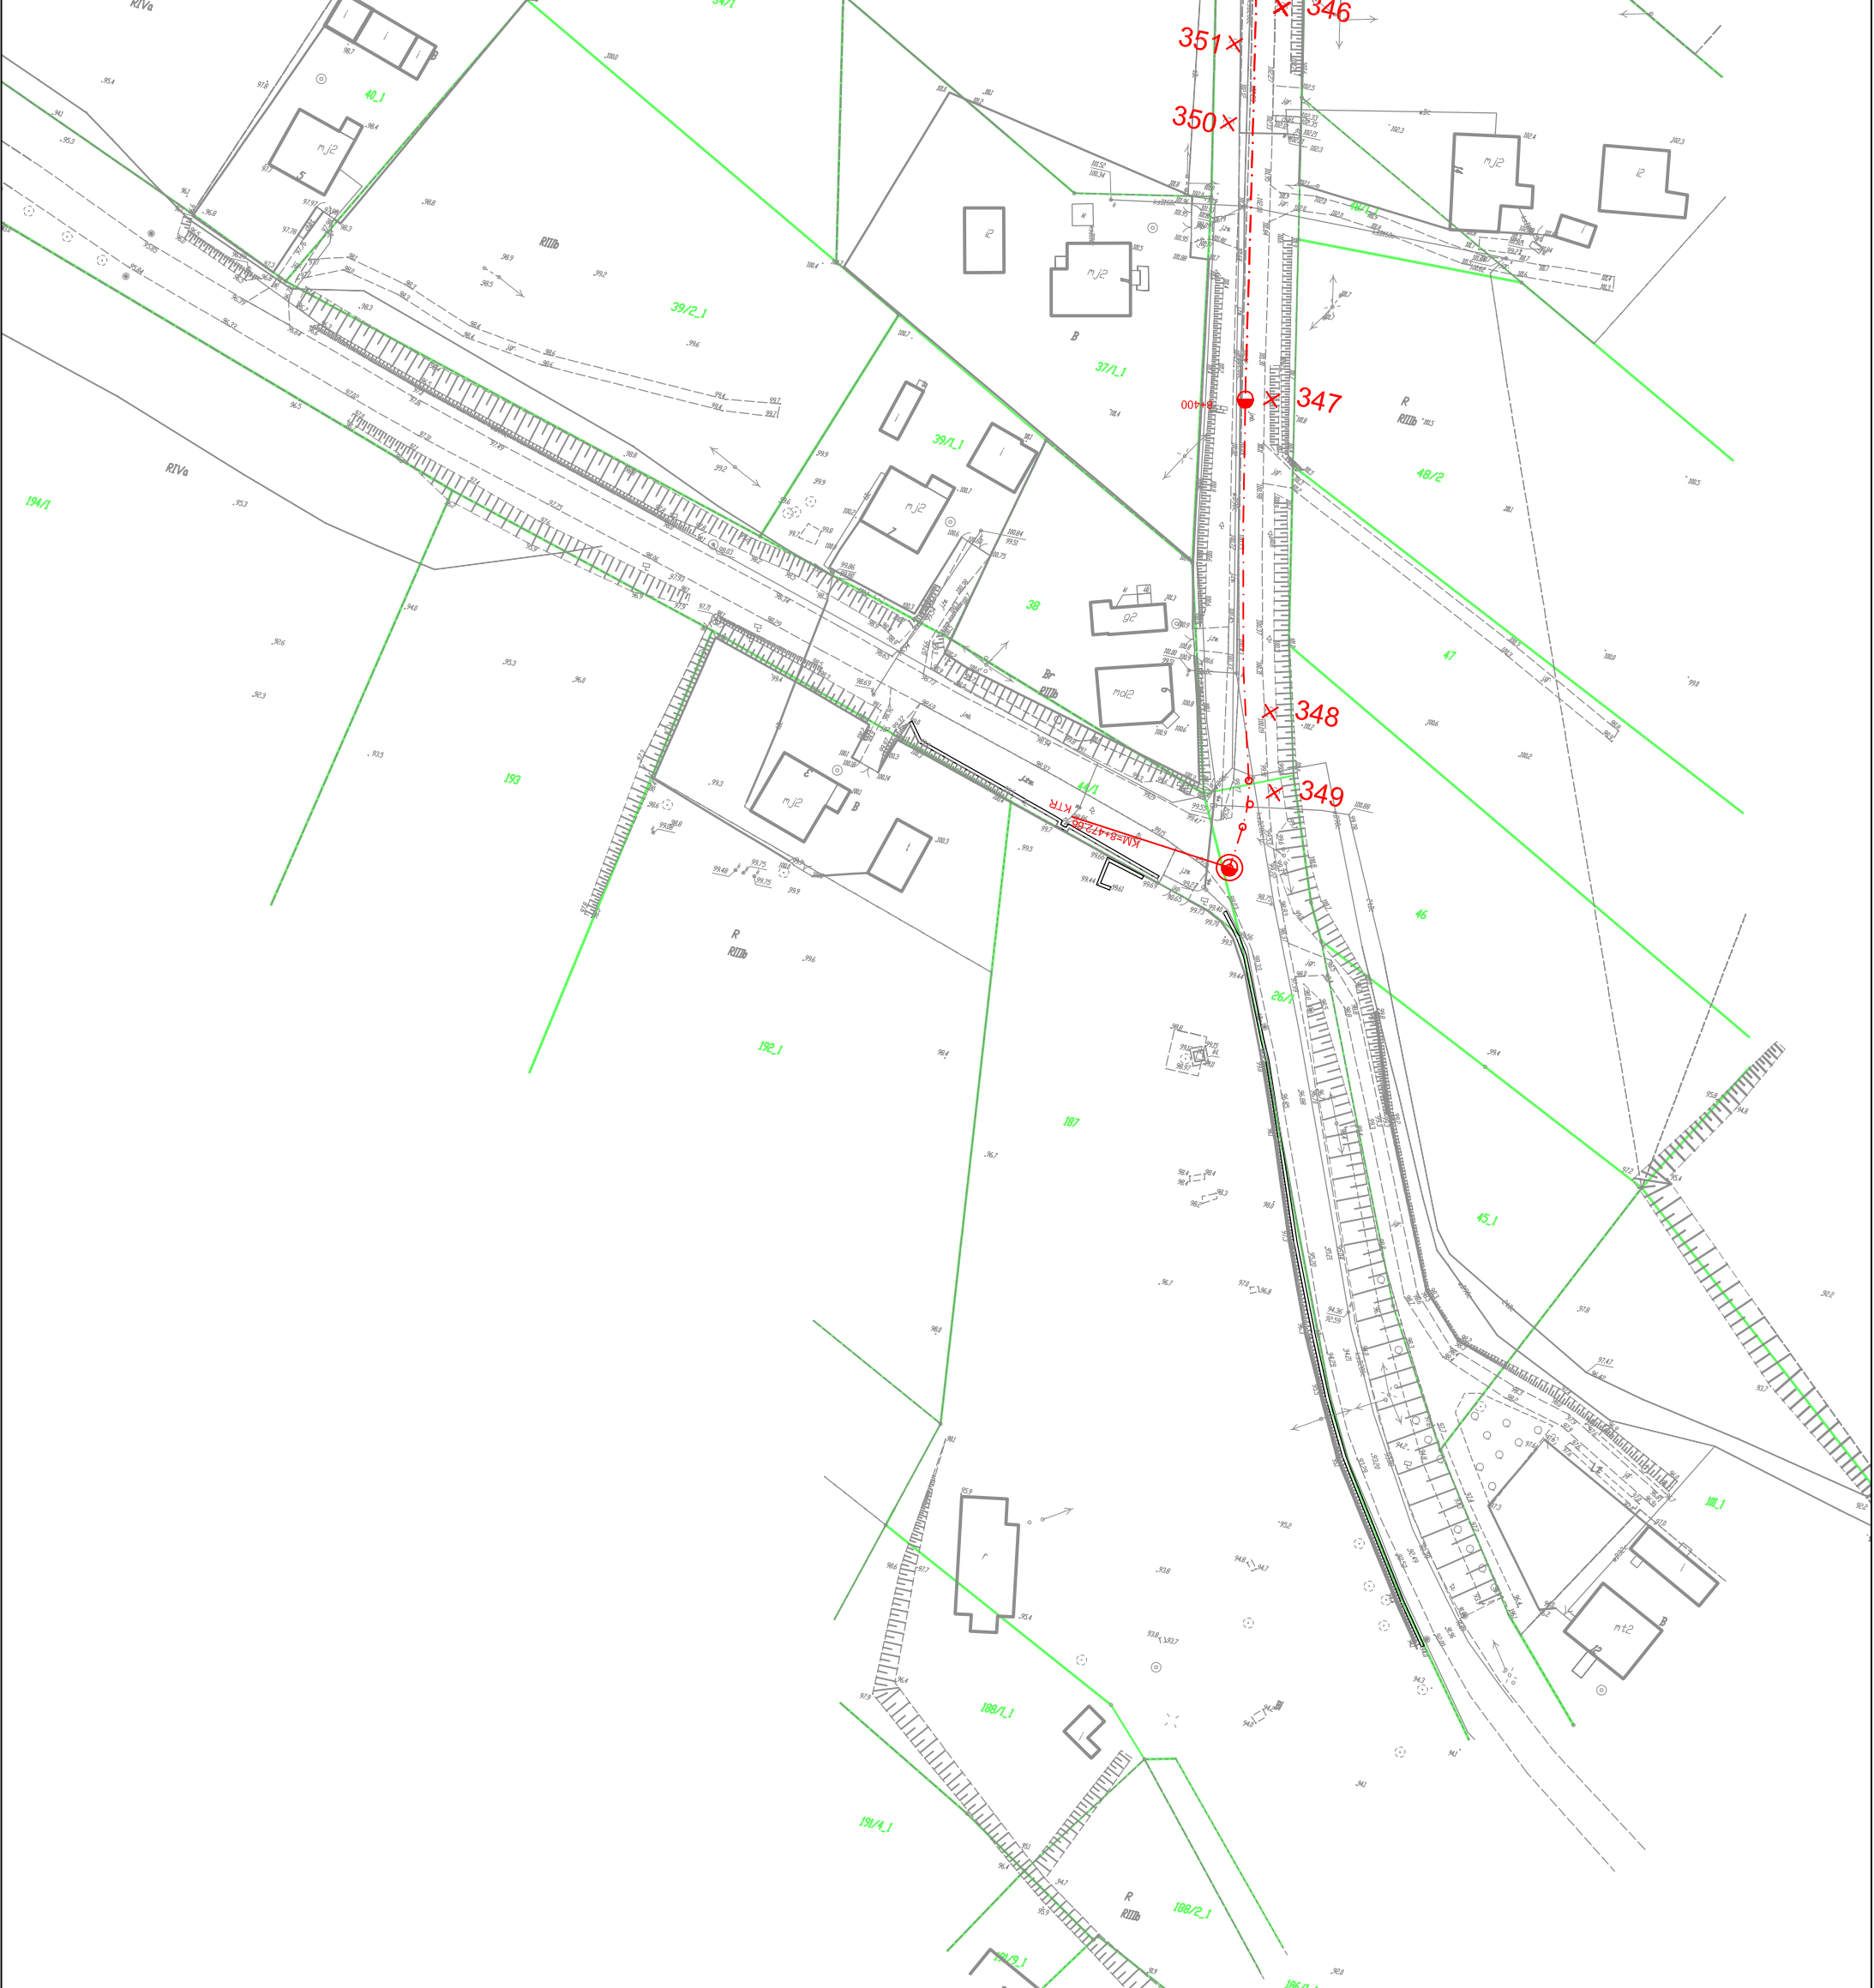

 Drzewo do wycinki wraz z numerem drzewa (wg załączonej tabeli)

**LEGENDA:**

Jednostka projektowa: <b>M STUDIO</b> Biuro Projektów Drogowych M STUDIO Maciej Wojnowski ul. Gen. Władysława Sikorskiego 1/17c 86-100 Świecie		Zamawiający: Powiatowy Zarząd Dróg ul. Gen. Józefa Hallera 9 86-100 Świecie	
<p>Stadrum: <b>Projekt Wykonawczy</b></p>			
<p>Temat: Przebudowa drogi powiatowej nr 1212C Brzemiona-Drzycim</p>			
<p>Branża: DROGOWA</p>			
<p>Tytuł rysunku: <b>Mapa z naniesionymi drzewami do wycinki</b> SKALA 1:1000</p>			
<b>ZESPÓŁ PROJEKTOWY</b>			
Funkcja	Imię i Nazwisko	Numer uprawnień	Podpis
PROJEKTANT	mgr inż. Maciej Wojnowski	KUP/0118/PWOD/11	
data	nr rys.	faza	Tom
08.2017	3.16	PW	-