
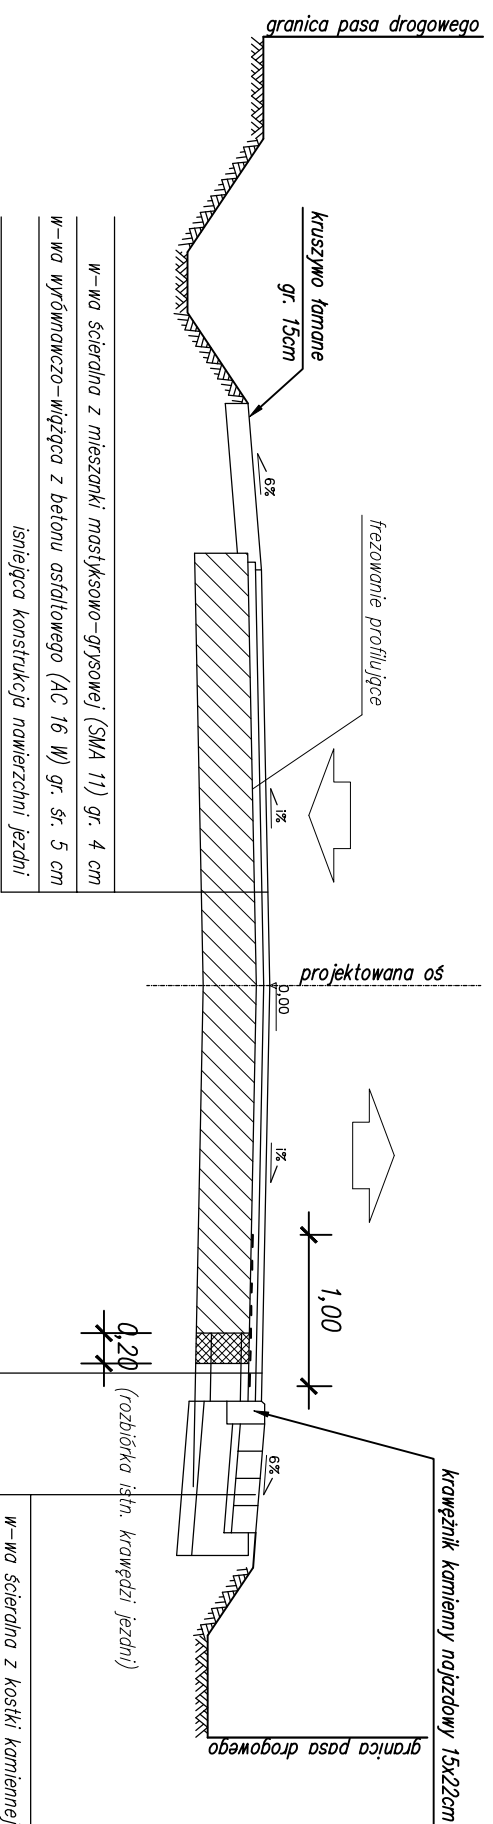


Przekrój normalny

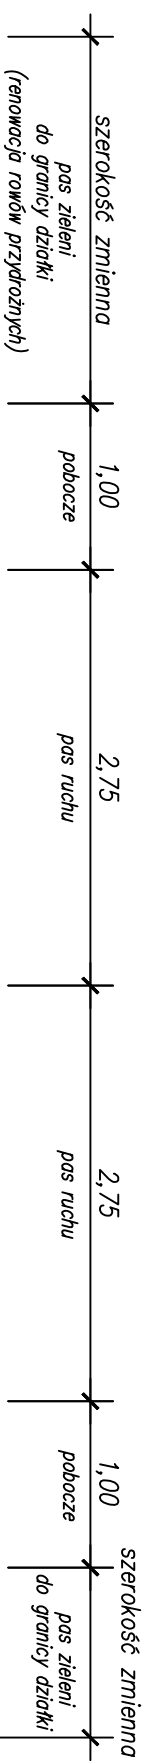

- W-wa ścierdina z mieszanki mastkowsko-grysowej (SMA 11) gr. 4 cm
- W-wa wzdornawczo-wiążąca z betonu asfaltowego (AC 16 W) gr. sr. 5 cm
- istniejąca konstrukcja powierzchni jezdni
- W-wa ścierdina z mieszanki mastkowsko-grysowej (SMA 11) gr. 4 cm
- W-wa wzdornawczo-wiążąca z betonu asfaltowego (AC 16 W) gr. sr. 5 cm
- siatka do zbrojenia powierzchni z włókien szklanych (120/120 kN/m)
- wstępnie przesączona asfalem z posypką z piasku kwarcowego
- W-wa podbudowy z kruszywa łamanego stabilizowanego mech. 0/31,5 mm gr. 20 cm
- W-wa podbudowy z kruszywa łamanego stabilizowanego mech. 0/31,5 mm gr. 20 cm
- W-wa odsączająca z piasku gr. 10 cm
- istniejące podłoże

- W-wa ścierdina z kostki kamiennej 15/17 cm
- W-wa podsypki cem.-piask. gr. 5 cm
- W-wa podbudowy z betonu C16/20 gr. 20 cm z oporem
- W-wa odsączająca z piasku gr. 10 cm
- istniejące podłoże

Jednostka projektowa: Biurowo Projektów Drogowych M STUDIO Maciej Wojnowski ul. Gen. Władysława Sikorskiego 1/17c 86-100 Świecie	Zamawiający: Powiatowy Zarząd Dróg ul. Gen. Józefa Hallera 9 86-100 Świecie
--	---

Projekt Wykonawczy

Stadium: Projekt Wykonawczy	
Temat: Przebudowa drogi powiatowej nr 1212C w obrębie skrzyżowania z drogą wojewódzką nr 239 relacji Białdżim – Świecie, w km 14+867 wg systemu ERGO, w miejscowości Drzydżim	
Branża: DROGOWA	
Tytuł rysunku: Przekroje normalne	

ZESPÓŁ PROJEKTOWY		
Funkcja	Imię i Nazwisko	Numer uprawnień
PROJEKTANT	mgr inż. Maciej Wojnowski	KUP/0118/PWOD/11

data	nr rys.	faza	Tom
07.2017	3.	PW	-