


Droga powiatowa nr 1212C  
km 8+337

Włączenie do DW nr 239 (km 14+867)  
km 8+471

Skala 1:100/1:1000  
P.P. = 96.00m n.p.m.

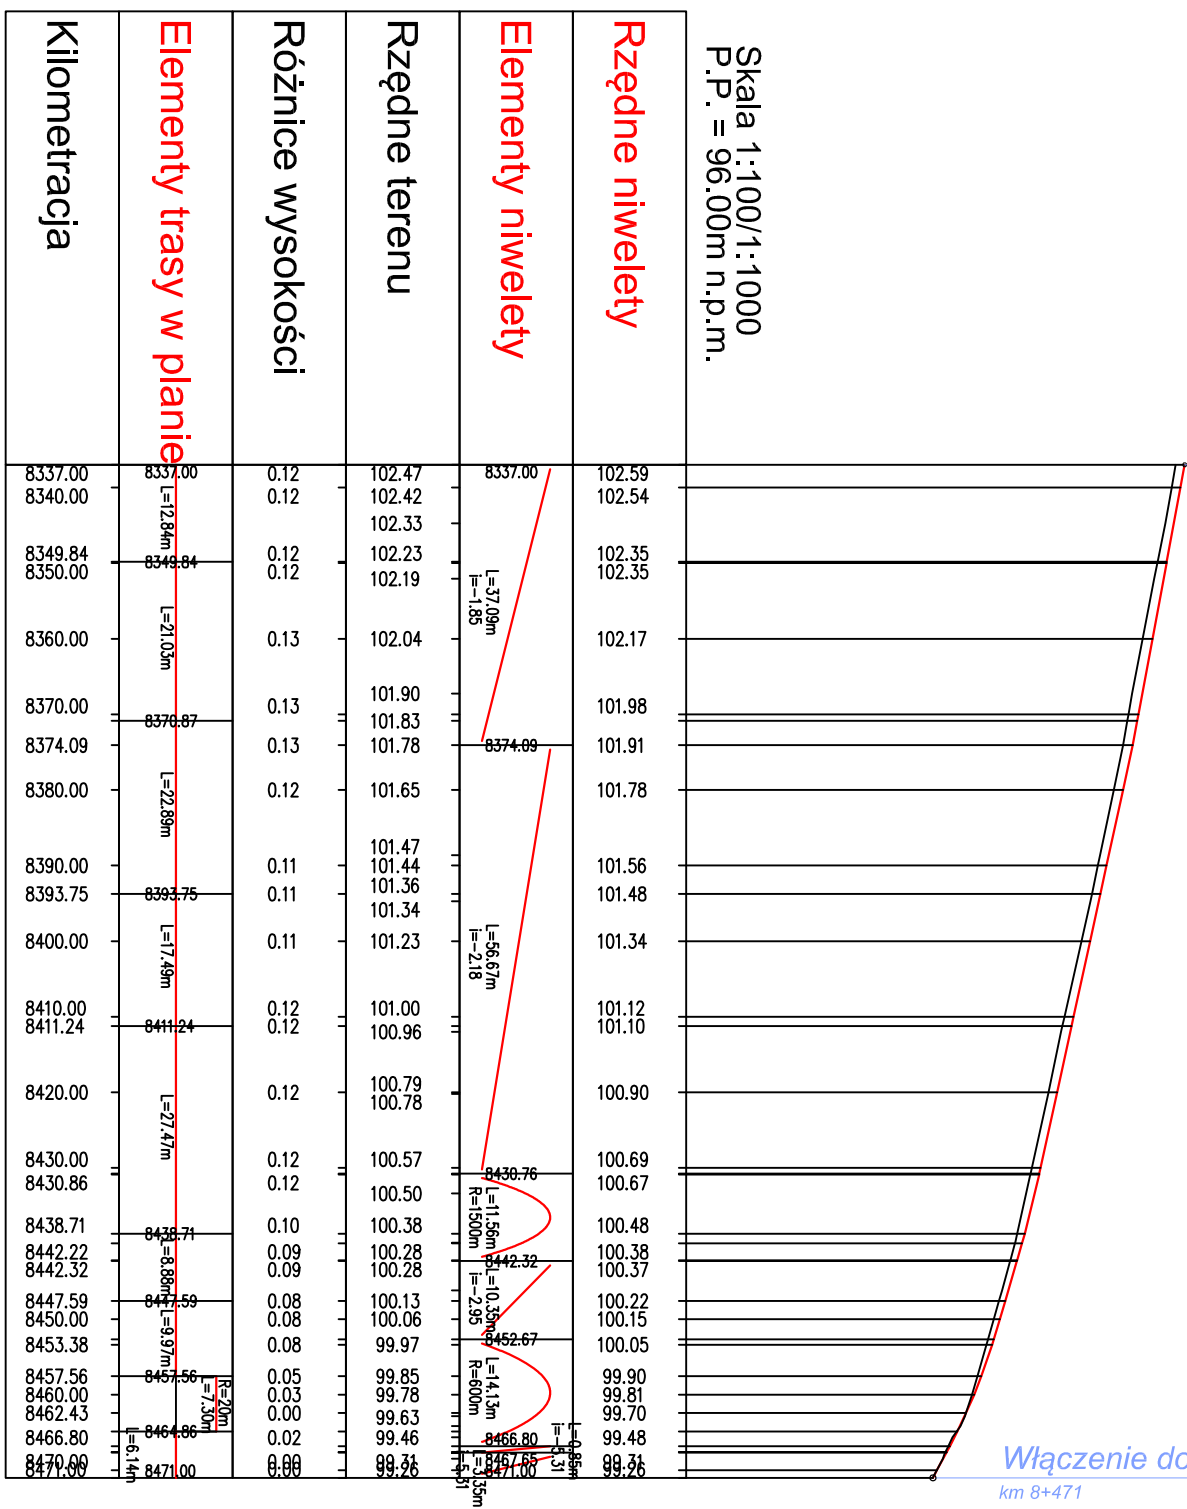

Jednostka projektowa: <b>Biuro Projektów Drogowych M STUDIO Maciej Wojnowski</b> ul. Gen. Władysława Sikorskiego 1/17c 86-100 Świecie		Zamawiający: <b>Powiatowy Zarząd Dróg</b> ul. Gen. Józefa Hallera 9 86-100 Świecie	
Stadium: <b>Projekt Wykonawczy</b>			
Temat: Przebudowa drogi powiatowej nr 1212C w obrębie skrzyżowania z drogą wojewódzką nr 239 relacji Białdźm – Świecie, w km 14+867 wg systemu ERGO, w miejscowości Drzyścim			
Branża: <b>DROGOWA</b>			
Tytuł rysunku: <b>Przekrój podłużny</b>			
SKALA 1:100/1000			
<b>ZESPÓŁ PROJEKTOWY</b>			
Funkcja	Imię i Nazwisko	Numer uprawnień	Podpis
PROJEKTANT	mgr inż. Maciej Wojnowski	KUP/0118/PWOD/11	
data	nr rys.	faza	Tom
<b>07.2017</b>	<b>4.</b>	<b>PW</b>	<b>-</b>