

ZDW.T1e.5252.29.2017

Bydgoszcz, dnia 18 .07.2017 r.

**Biuro Projektów Drogowych  
M Studio Maciej Wojnowski  
ul. Gen.W. Sikorskiego 1/17c  
86-100 Świecie**

W odpowiedzi na Państwa wniosek znak MS-15/01/2017 Zarząd Dróg Wojewódzkich w Bydgoszczy uzgadnia pozytywnie w zakresie geometrii przedłożony projekt dla inwestycji polegającej na przebudowie drogi powiatowej nr 1212C w obrębie skrzyżowania z drogą wojewódzką nr 239 relacji Błądzim – Świecie, w km 14+867 wg systemu ERGO, w miejscowości Drzycim.

Zarząd Dróg Wojewódzkich w Bydgoszczy wyraża zgodę dla Inwestora – Powiatowy Zarząd Dróg w Świeciu, ul. Gen.Józefa Hallera 9, 86-100 Świecie na czasowe dysponowanie częścią nieruchomości nr 26/1 oraz 44/1 obręb 0006 Drzycim, dla potrzeb wykonania uzgadnianego obiektu zgodnie z art. 32 ust. 4 pkt 2 ustawy z dnia 7 lipca 1994 r. – Prawo budowlane (t.j.Dz.U. z 2017, poz. 1332).

Jednocześnie informujemy, że przed rozpoczęciem robót należy:

- a. opracować projekt stałej organizacji ruchu z uwzględnieniem oznakowania poziomego i pionowego, oraz projekt tymczasowej organizacji ruchu na czas realizacji robót prowadzonych w pasie drogowym. Projekty należy uzgodnić z Zarządem Dróg Wojewódzkich w Bydgoszczy, Komendą Wojewódzką Policji oraz należy uzyskać ich zatwierdzenie przez organ zarządzający ruchem tj. Urząd Marszałkowski Województwa Kujawsko – Pomorskiego w Toruniu;
- b. uzyskać pozwolenie na budowę lub dokonać zgłoszenia budowy (wykonywania robót budowlanych) do właściwego organu administracji architektoniczno – budowlanej;
- c. wystąpić do Zarządu Dróg Wojewódzkich w Bydgoszczy z wnioskiem o określenie warunków wejścia w pas drogowy na 30 dni przed rozpoczęciem robót, podając powierzchnię, termin oraz nazwisko i telefon kierownika robót;

Niniejsza zgoda nie zwalnia wnioskodawcy z obowiązku uzyskania dokumentów uprawniających do zrealizowania procesu inwestycyjnego określonego w ogólnie obowiązujących przepisach.

Otrzymują:

1. Adresat
2. aa

Do wiadomości:

1. RDW Żółdowo

Sprawę prowadzi:

Starszy Specjalista mgr E. Krawczyk

Z-ca Dyrektora ds. Technicznych

inż. Sebastian Borowiak




Biuro Projektów Drogowych  
**M STUDIO** Maciej Wojnowski, ul. Gen. W. Sikorskiego 1/17c, 86-100 Świecie  
 tel. kom. 693 375 987, e-mail: maciej.wojnowski@gmail.com  
 NIP: 559-185-56-63, REGON: 340536042

## DOKUMENTACJA TECHNICZNA

**Przebudowa drogi powiatowej nr 1212C Brzemiona-Drzycim**

**- skrzyżowanie drogi wojewódzkiej nr 239 w km 14+867 -**

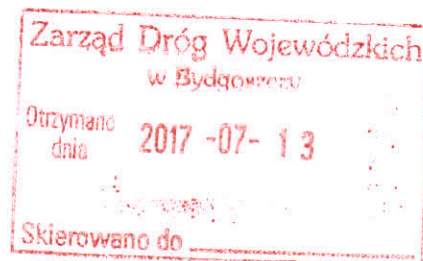



**Inwestor:** Powiatowy Zarząd Dróg w Świeciu  
 ul. Gen. Józefa Hallera 9  
 86-100 Świecie

STANOWISKO	IMIĘ I NAZWISKO	NR UPRAWNIENÍ	PODPIS
Projektant branża drogowa	mgr inż. Maciej Wojnowski	KUP/0118/PWOD/11	

lipiec 2017 r.

egz. 3

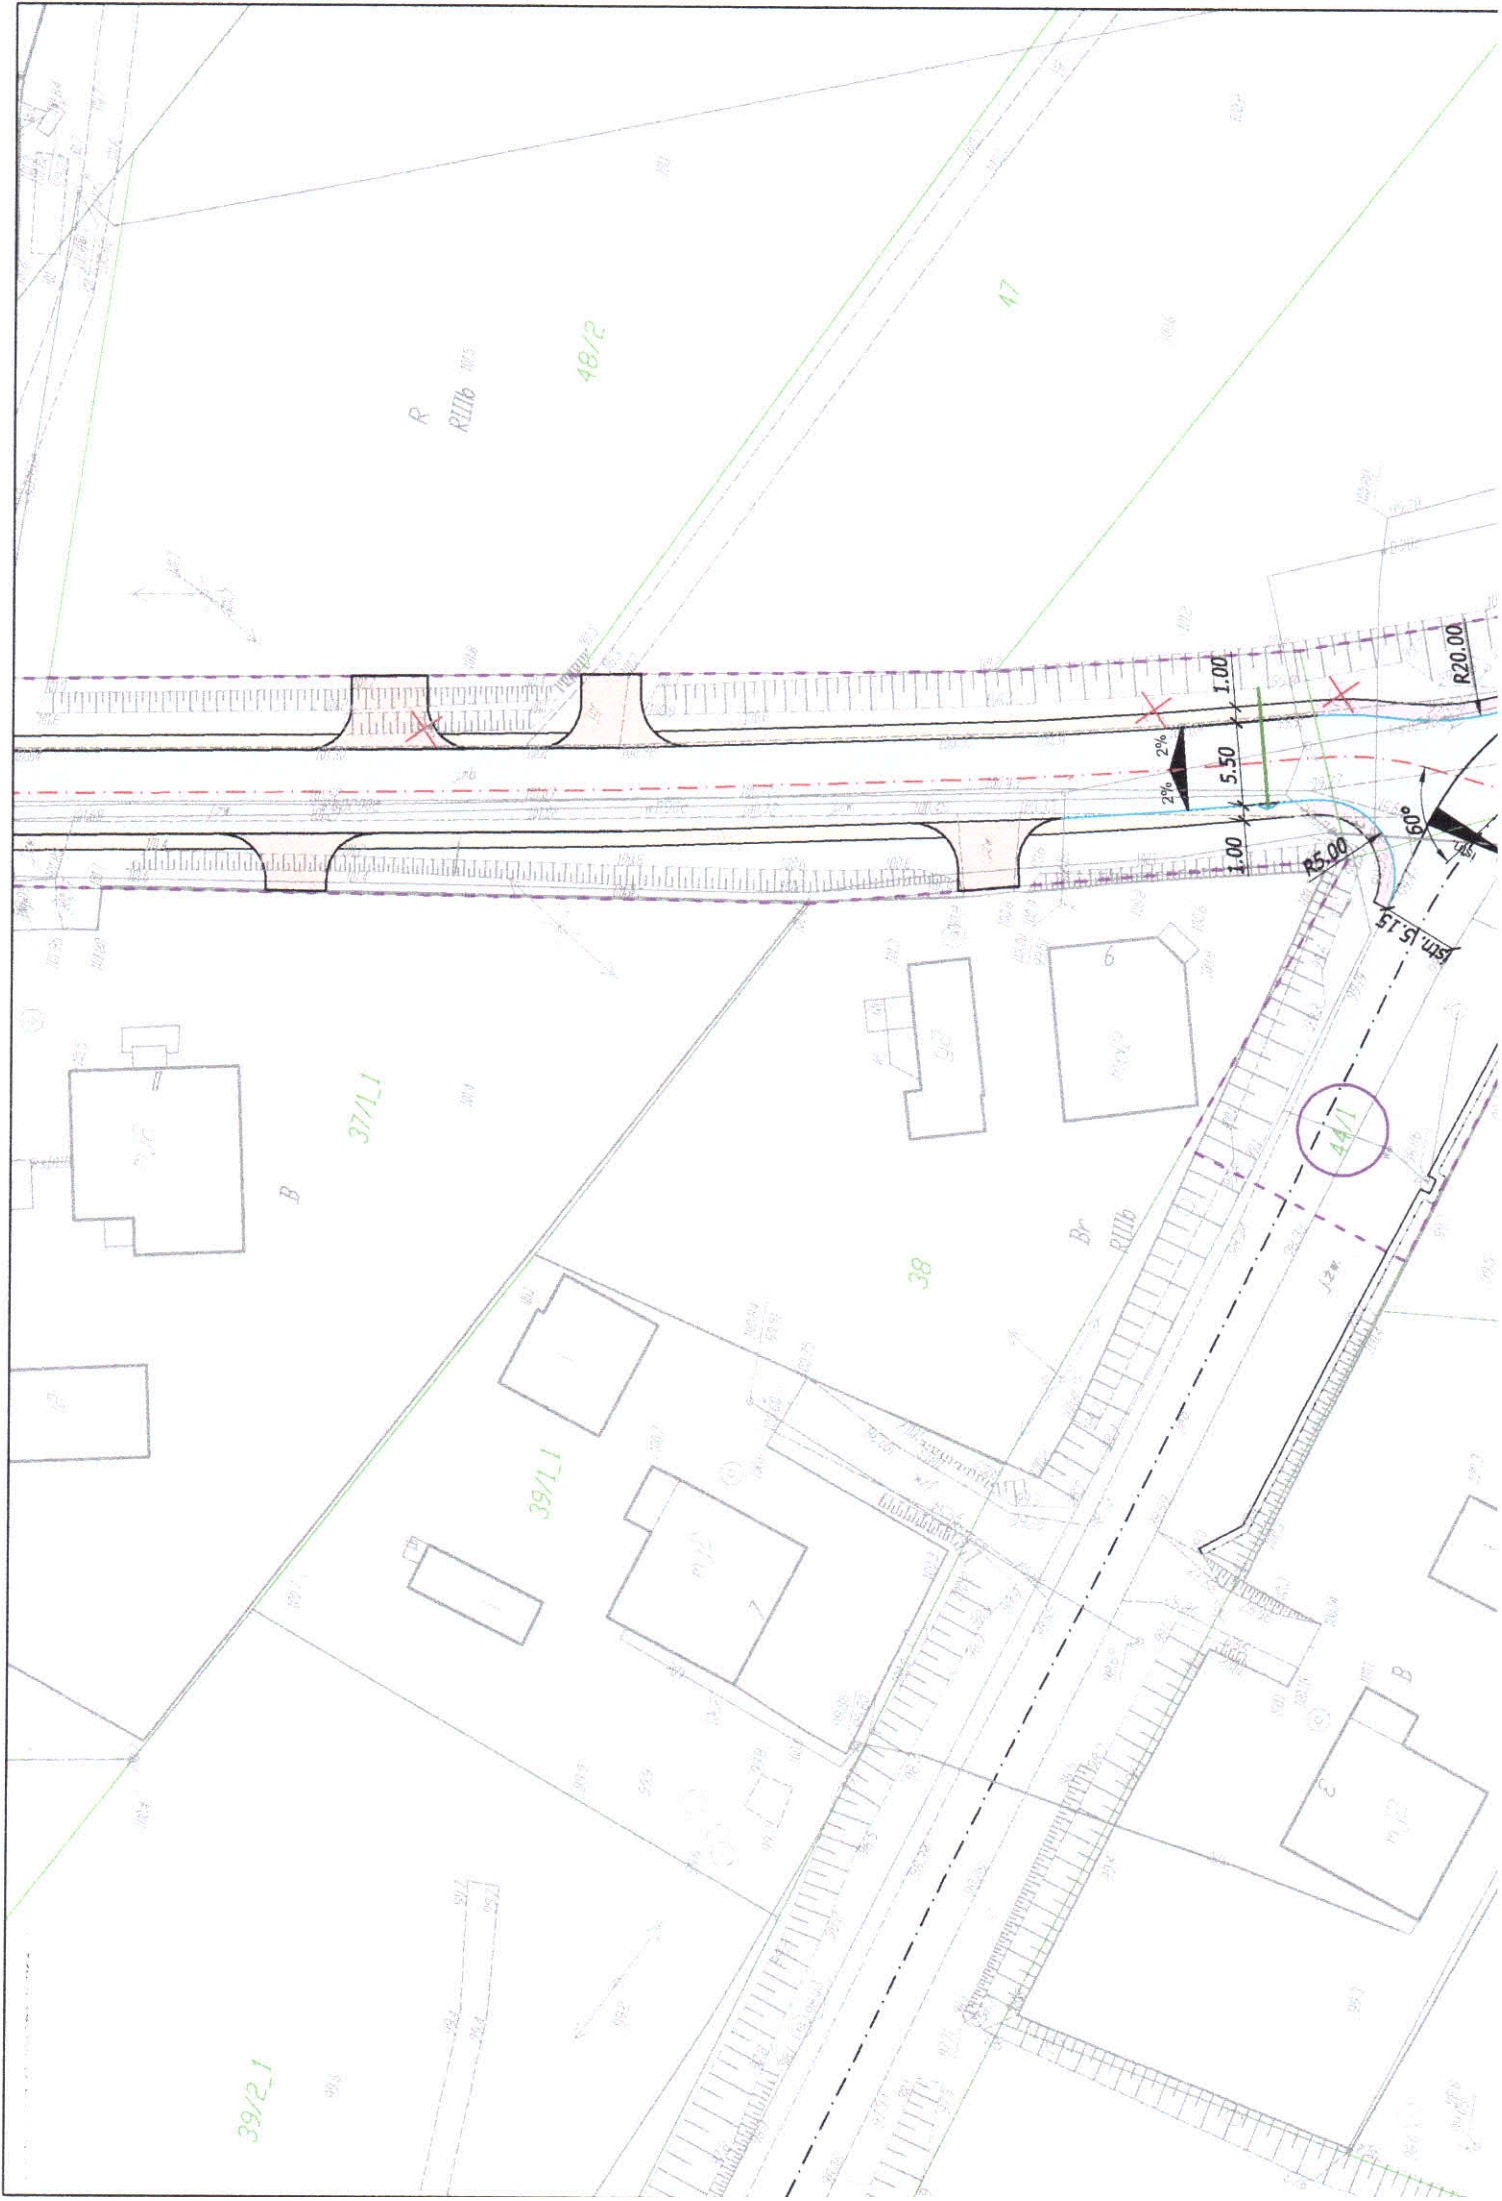

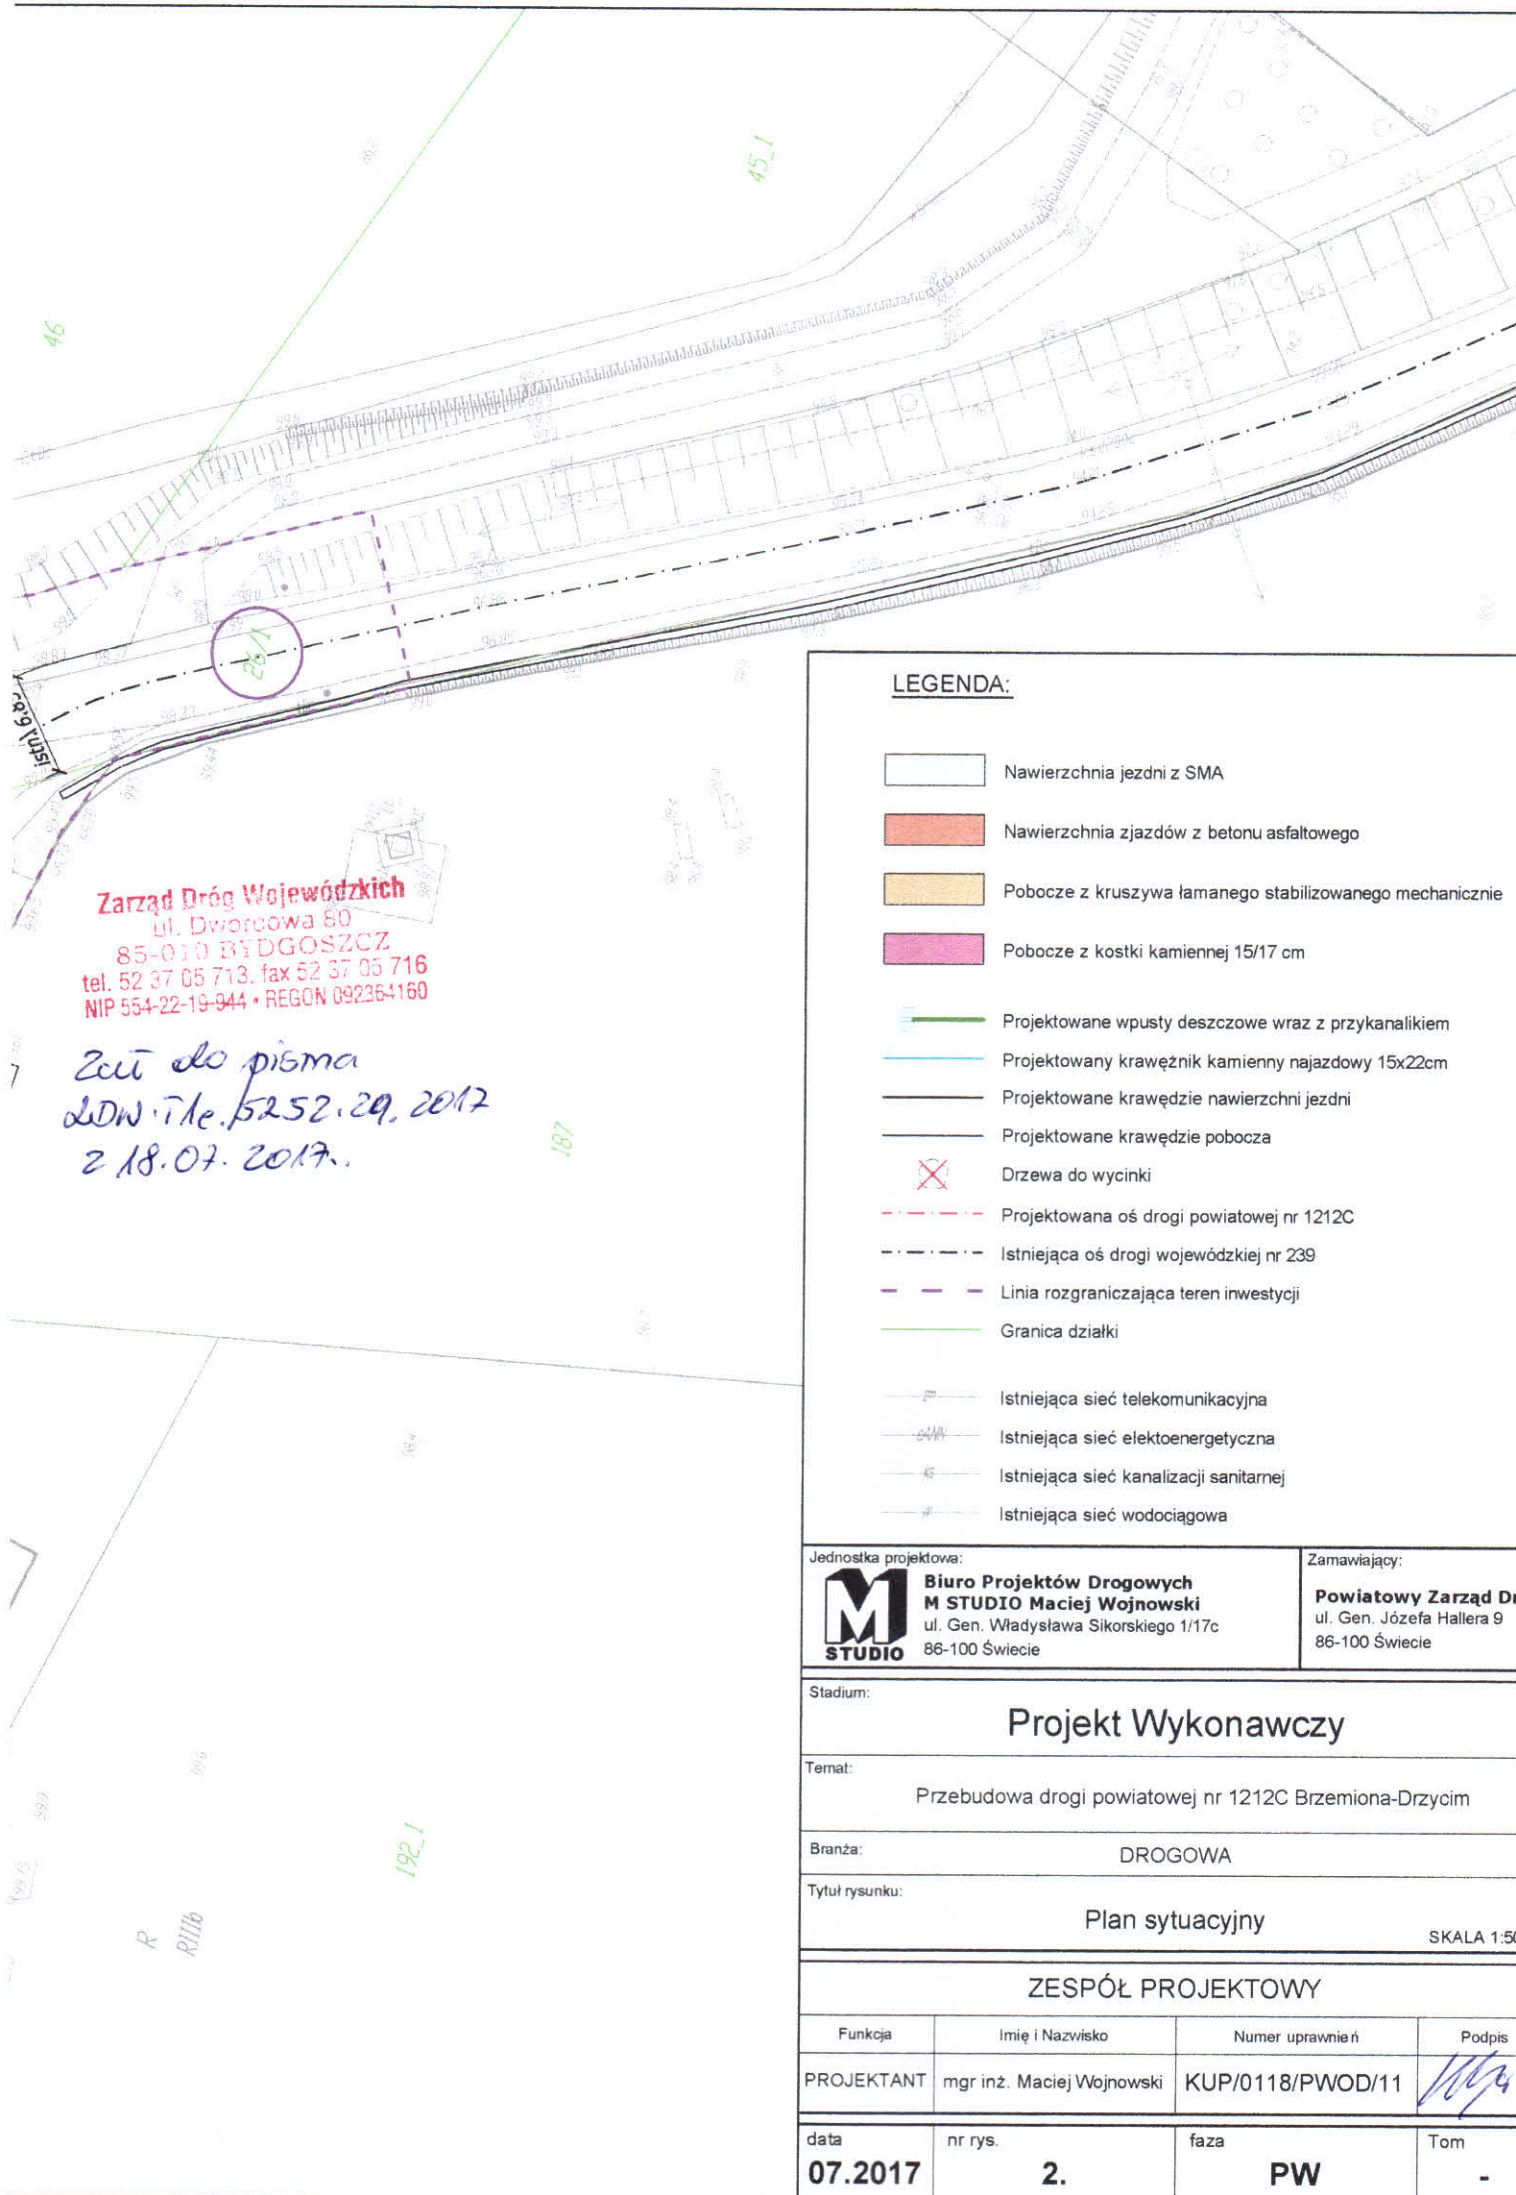

**Zarząd Dróg Wojewódzkich**  
 ul. Dworcowa 80  
 85-010 BYDGOSZCZ  
 tel. 52 37 05 713, fax 52 37 05 716  
 NIP 554-22-19-944 • REGON 092364160

*Zau do pisma  
 do DW. Tel. 52 52 29, 2017  
 z 18.07.2017.*

**LEGENDA:**

- Nawierzchnia jezdni z SMA
- Nawierzchnia zjazdów z betonu asfaltowego
- Pobocze z kruszywa łamanego stabilizowanego mechanicznie
- Pobocze z kostki kamiennej 15/17 cm
- Projektowane wpusty deszczowe wraz z przykanalikiem
- Projektowany krawężnik kamienny najazdowy 15x22cm
- Projektowane krawędzie nawierzchni jezdni
- Projektowane krawędzie pobocza
- Drzewa do wycinki
- Projektowana oś drogi powiatowej nr 1212C
- Istniejąca oś drogi wojewódzkiej nr 239
- Linia rozgraniczająca teren inwestycji
- Granica działki
- Istniejąca sieć telekomunikacyjna
- Istniejąca sieć elektroenergetyczna
- Istniejąca sieć kanalizacji sanitarnej
- Istniejąca sieć wodociągowa

Jednostka projektowa: <b>M STUDIO</b>	<b>Biuro Projektów Drogowych M STUDIO Maciej Wojnowski</b> ul. Gen. Władysława Sikorskiego 1/17c 86-100 Świecie	Zamawiający: <b>Powiatowy Zarząd Dróg</b> ul. Gen. Józefa Hallera 9 86-100 Świecie
--	---	---

Stadium: <b>Projekt Wykonawczy</b>
Temat: Przebudowa drogi powiatowej nr 1212C Brzemiona-Drzycim
Branża: DROGOWA
Tytuł rysunku: Plan sytuacyjny
SKALA 1:500

ZESPÓŁ PROJEKTOWY			
Funkcja	Imię i Nazwisko	Numer uprawnień	Podpis
PROJEKTANT	mgr inż. Maciej Wojnowski	KUP/0118/PWOD/11	
data <b>07.2017</b>	nr rys. <b>2.</b>	faza <b>PW</b>	Tom <b>-</b>