

Jednostka projektowa:
Biurowo Projektów Drogowych
M STUDIO Maciej Wojnowski
 ul. Gen. Władysława Sikorskiego 1/17c
 86-100 Swiecie

Zamawiający:
Powiatowy Zarząd Dróg
 ul. Gen. Józefa Hallera 9
 86-100 Swiecie

Stacja Organizacja Ruchu

Stadium:
STUDIO


Temat:
 PRZEBUDOWA DROGI POWIATOWEJ NR 1204C
 JASZCZEREK-GR. WOJ.-LIPNIKI-DABROWA

Branża:
 DROGOWA

Tytuł rysunku:
 Plan sytuacyjny

SKALA 1:1000


Funkcja		Imię i Nazwisko		Numer uprawnień		Podpis	
PROJEKTANT		mgr inż. Maciej Wojnowski		KUP/0118/PWOD/11		<i>Maciej Wojnowski</i>	
data	nr rys.	faza	Tom				
11.2016	2.1	SOR					

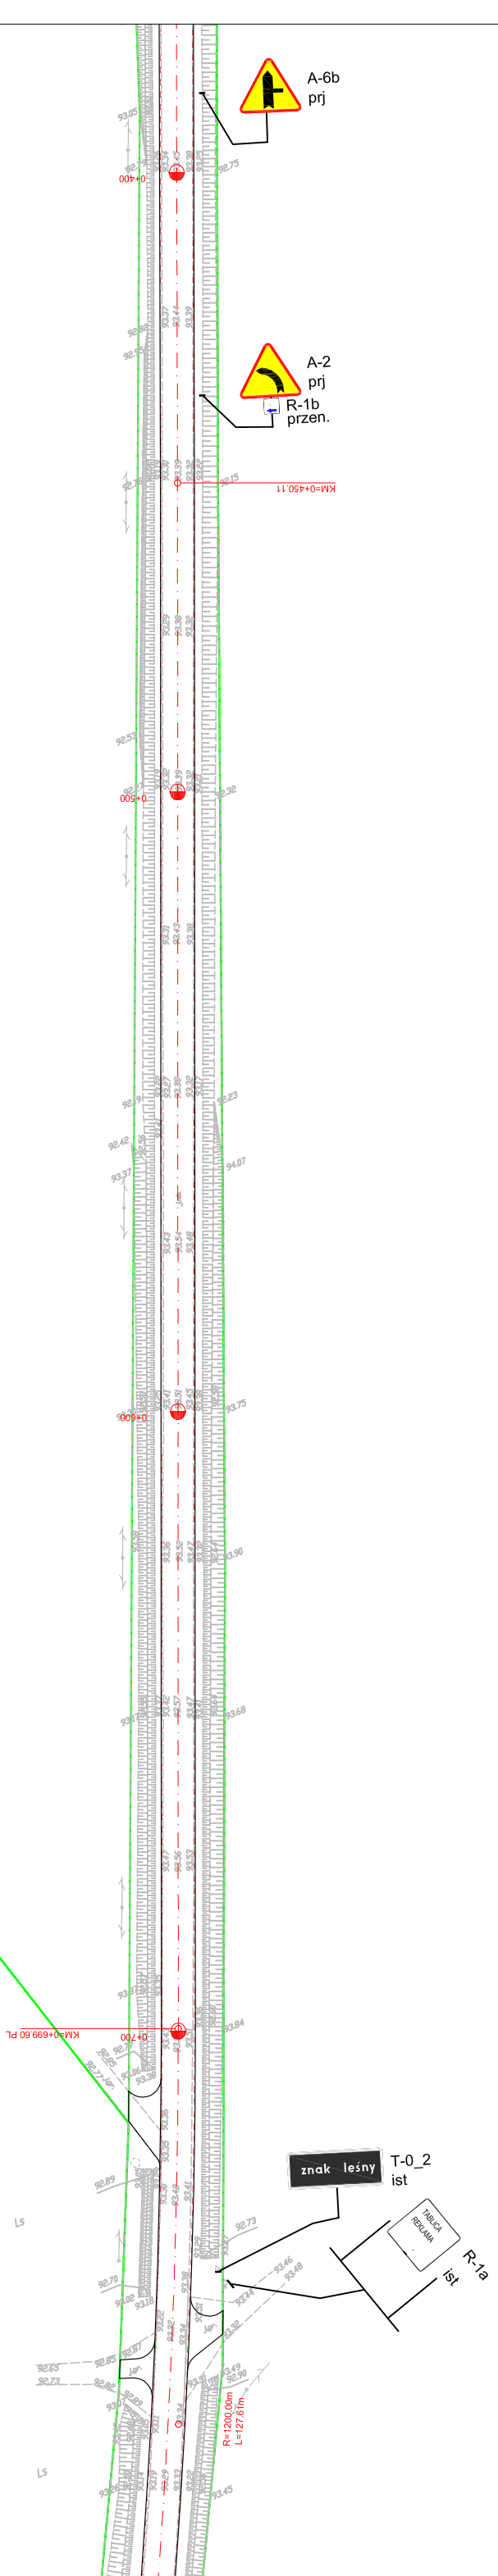

Jednostka projektowa: Biurowo Projektów Drogowych M STUDIO Maciej Wojnowski ul. Gen. Władysława Sikorskiego 1/17c 86-100 Swiecie	Zamawiający: Powiatowy Zarząd Dróg ul. Gen. Józefa Hallera 9 86-100 Swiecie
--	---

Stadium: Stała Organizacja Ruchu	
Temat: PRZEBUDOWA DROGI POWIATOWEJ NR 1204C JASZCZEREK-GR. WOJ.-LIPNIKI-DABROWA	
Branża: DROGOWA	
Tytuł rysunku: Plan sytuacyjny	
SKALA 1:1000	

ZESPÓŁ PROJEKTOWY			
Funkcja	Imię i Nazwisko	Numer uprawnień	Podpis
PROJEKTANT	mgr inż. Maciej Wojnowski	KUP/0118/PWOD/11	<i>Maciej Wojnowski</i>
data	nr rys.	faza	Tom
11.2016	2.2	SOR	-

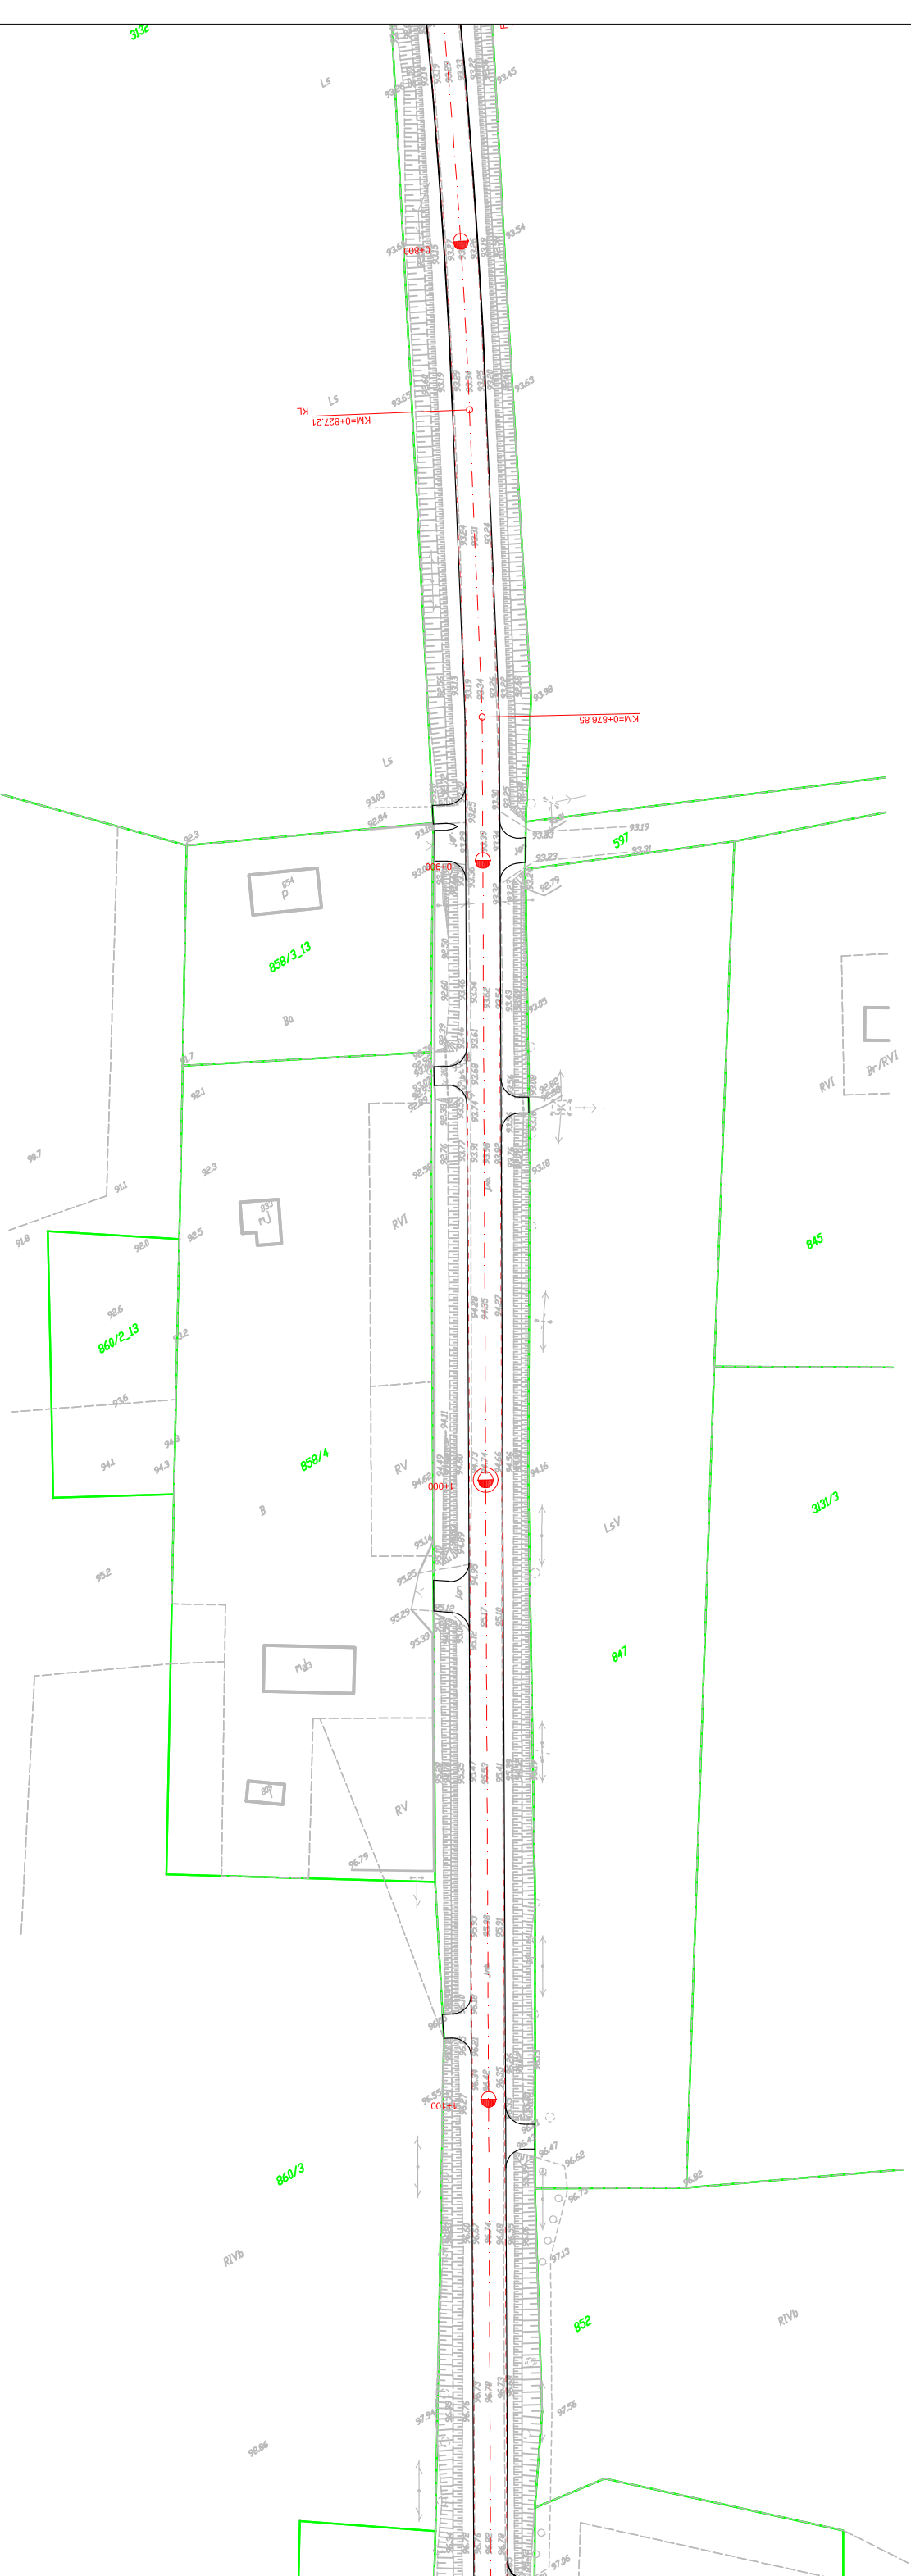

Jednostka projektowa:
Biurowisko projektowe:
M Studio Projektów Drogowych
 M STUDIO Maciej Wojnowski
 ul. Gen. Władysława Sikorskiego 1/17c
 86-100 Swiecie

Zamawiający:
Powiatowy Zarząd Dróg
 ul. Gen. Józefa Hallera 9
 86-100 Swiecie

Stanium:
Staća Organizacja Ruchu


Temat:
 PRZEBUDOWA DROGI POWIATOWEJ NR 1204C
 JASZCZEREK-GR. WOJ.-LIPNIKI-DABROWA

Branża:
 DROGOWA

Tytuł rysunku:
 Plan sytuacyjny

SKALA 1:1000

ZESPÓŁ PROJEKTOWY		
Funkcja	Imię i Nazwisko	Numer uprawnień
PROJEKTANT	mgr inż. Maciej Wojnowski	KUP/0118/PWOD/11
Podpis	<i>Maciej Wojnowski</i>	
data	nr rys.	faza
11.2016	2.3	SOR
Tom	-	

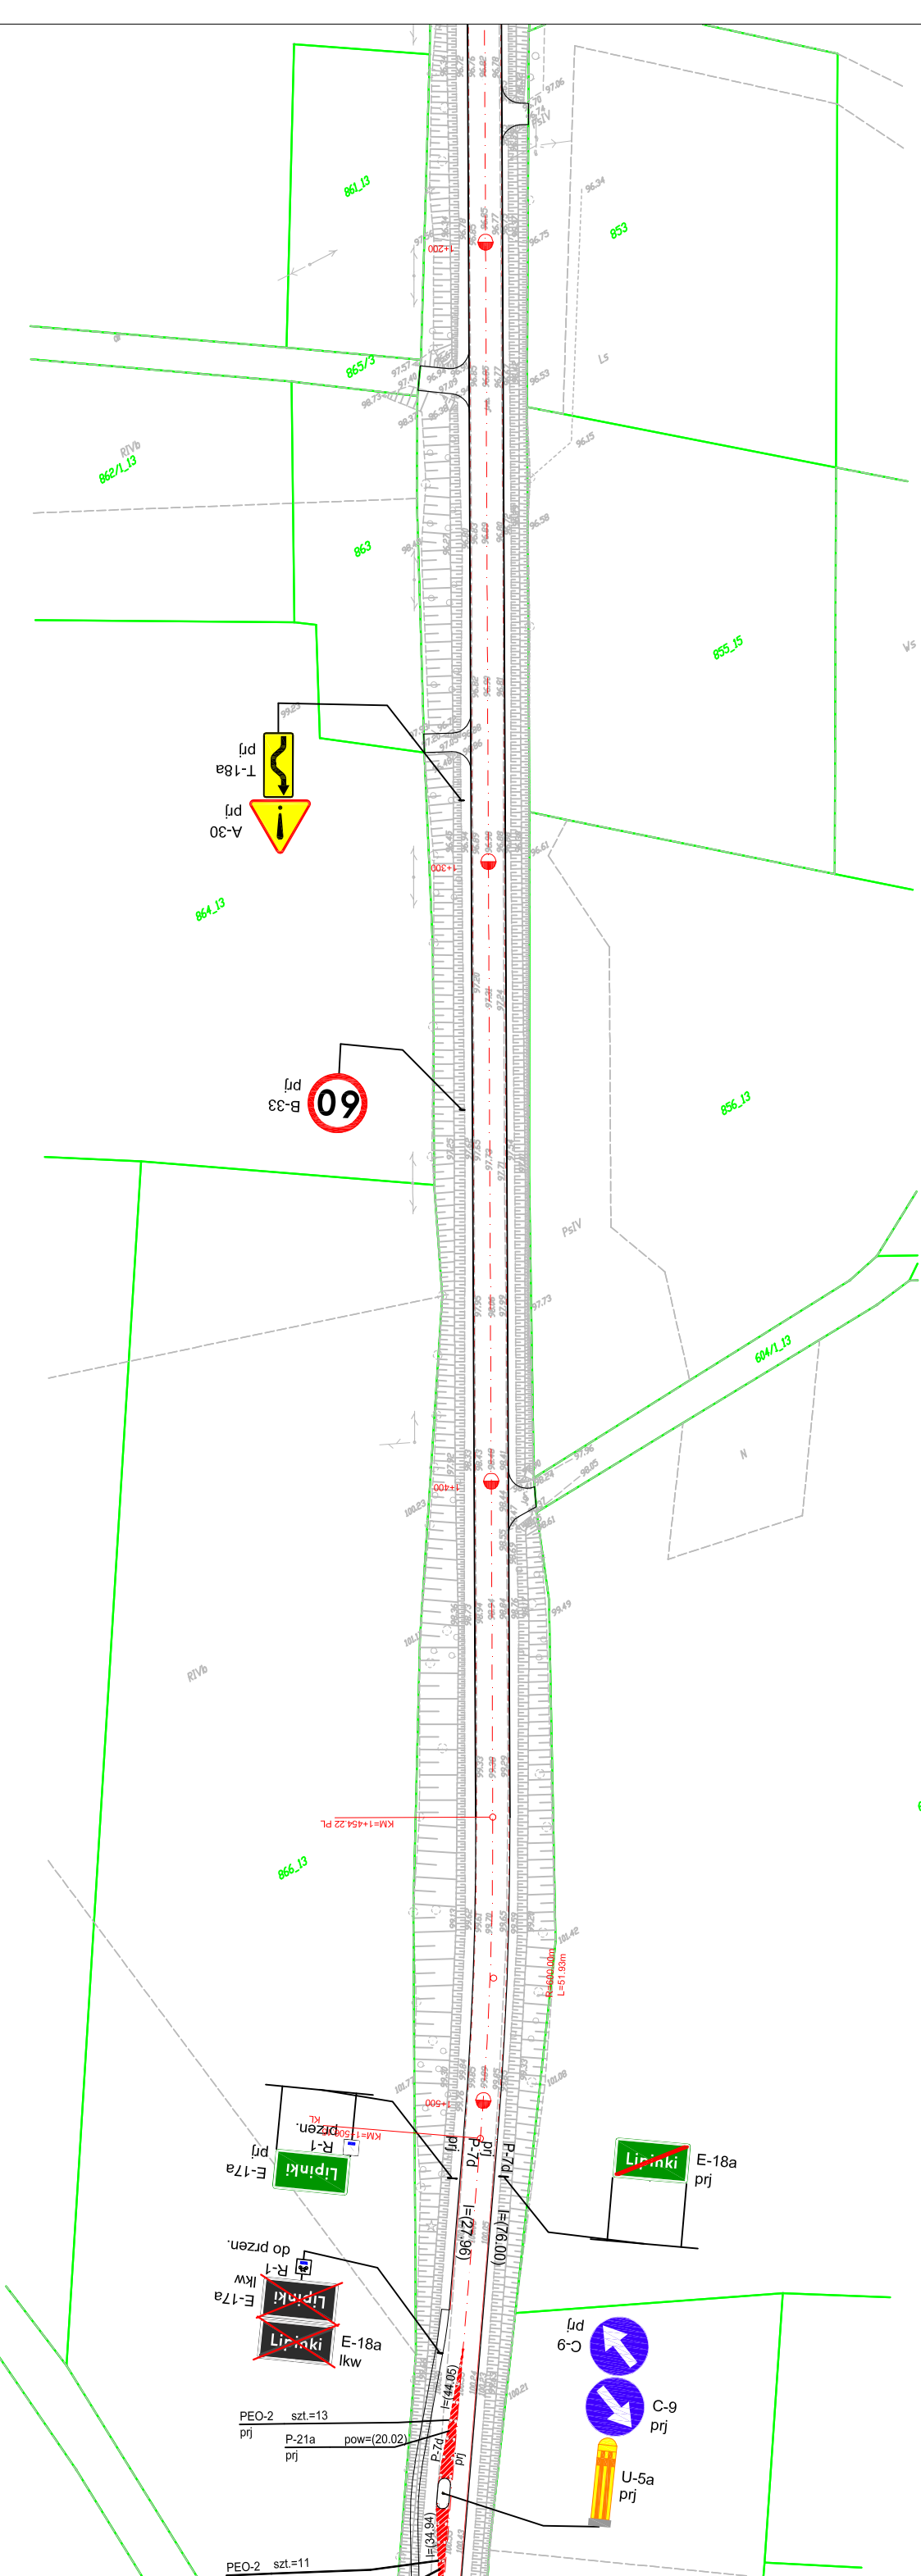

Jednostka projektowa:		Zamawiający:	
Biurowisko projektowe: Biurowisko projektowe: M STUDIO Projektów Drogowych ul. Gen. Władysława Sikorskiego 1/17c 86-100 Świdzie		Powiatowy Zarząd Dróg ul. Gen. Józefa Hallera 9 86-100 Świdzie	


Stacja Organizacja Ruchu

Stadium:			
Temat:			
Branża:			
Tytuł rysunku:			
SKALA 1:1000			


ZESPÓŁ PROJEKTOWY

Funkcja	Imię i Nazwisko	Numer uprawnień	Podpis
PROJEKTANT	mgr inż. Maciej Wojnowski	KUP/0118/PWOD/11	<i>Maciej Wojnowski</i>

data	nr rys.	faza	Tom
11.2016	2.4	SOR	-

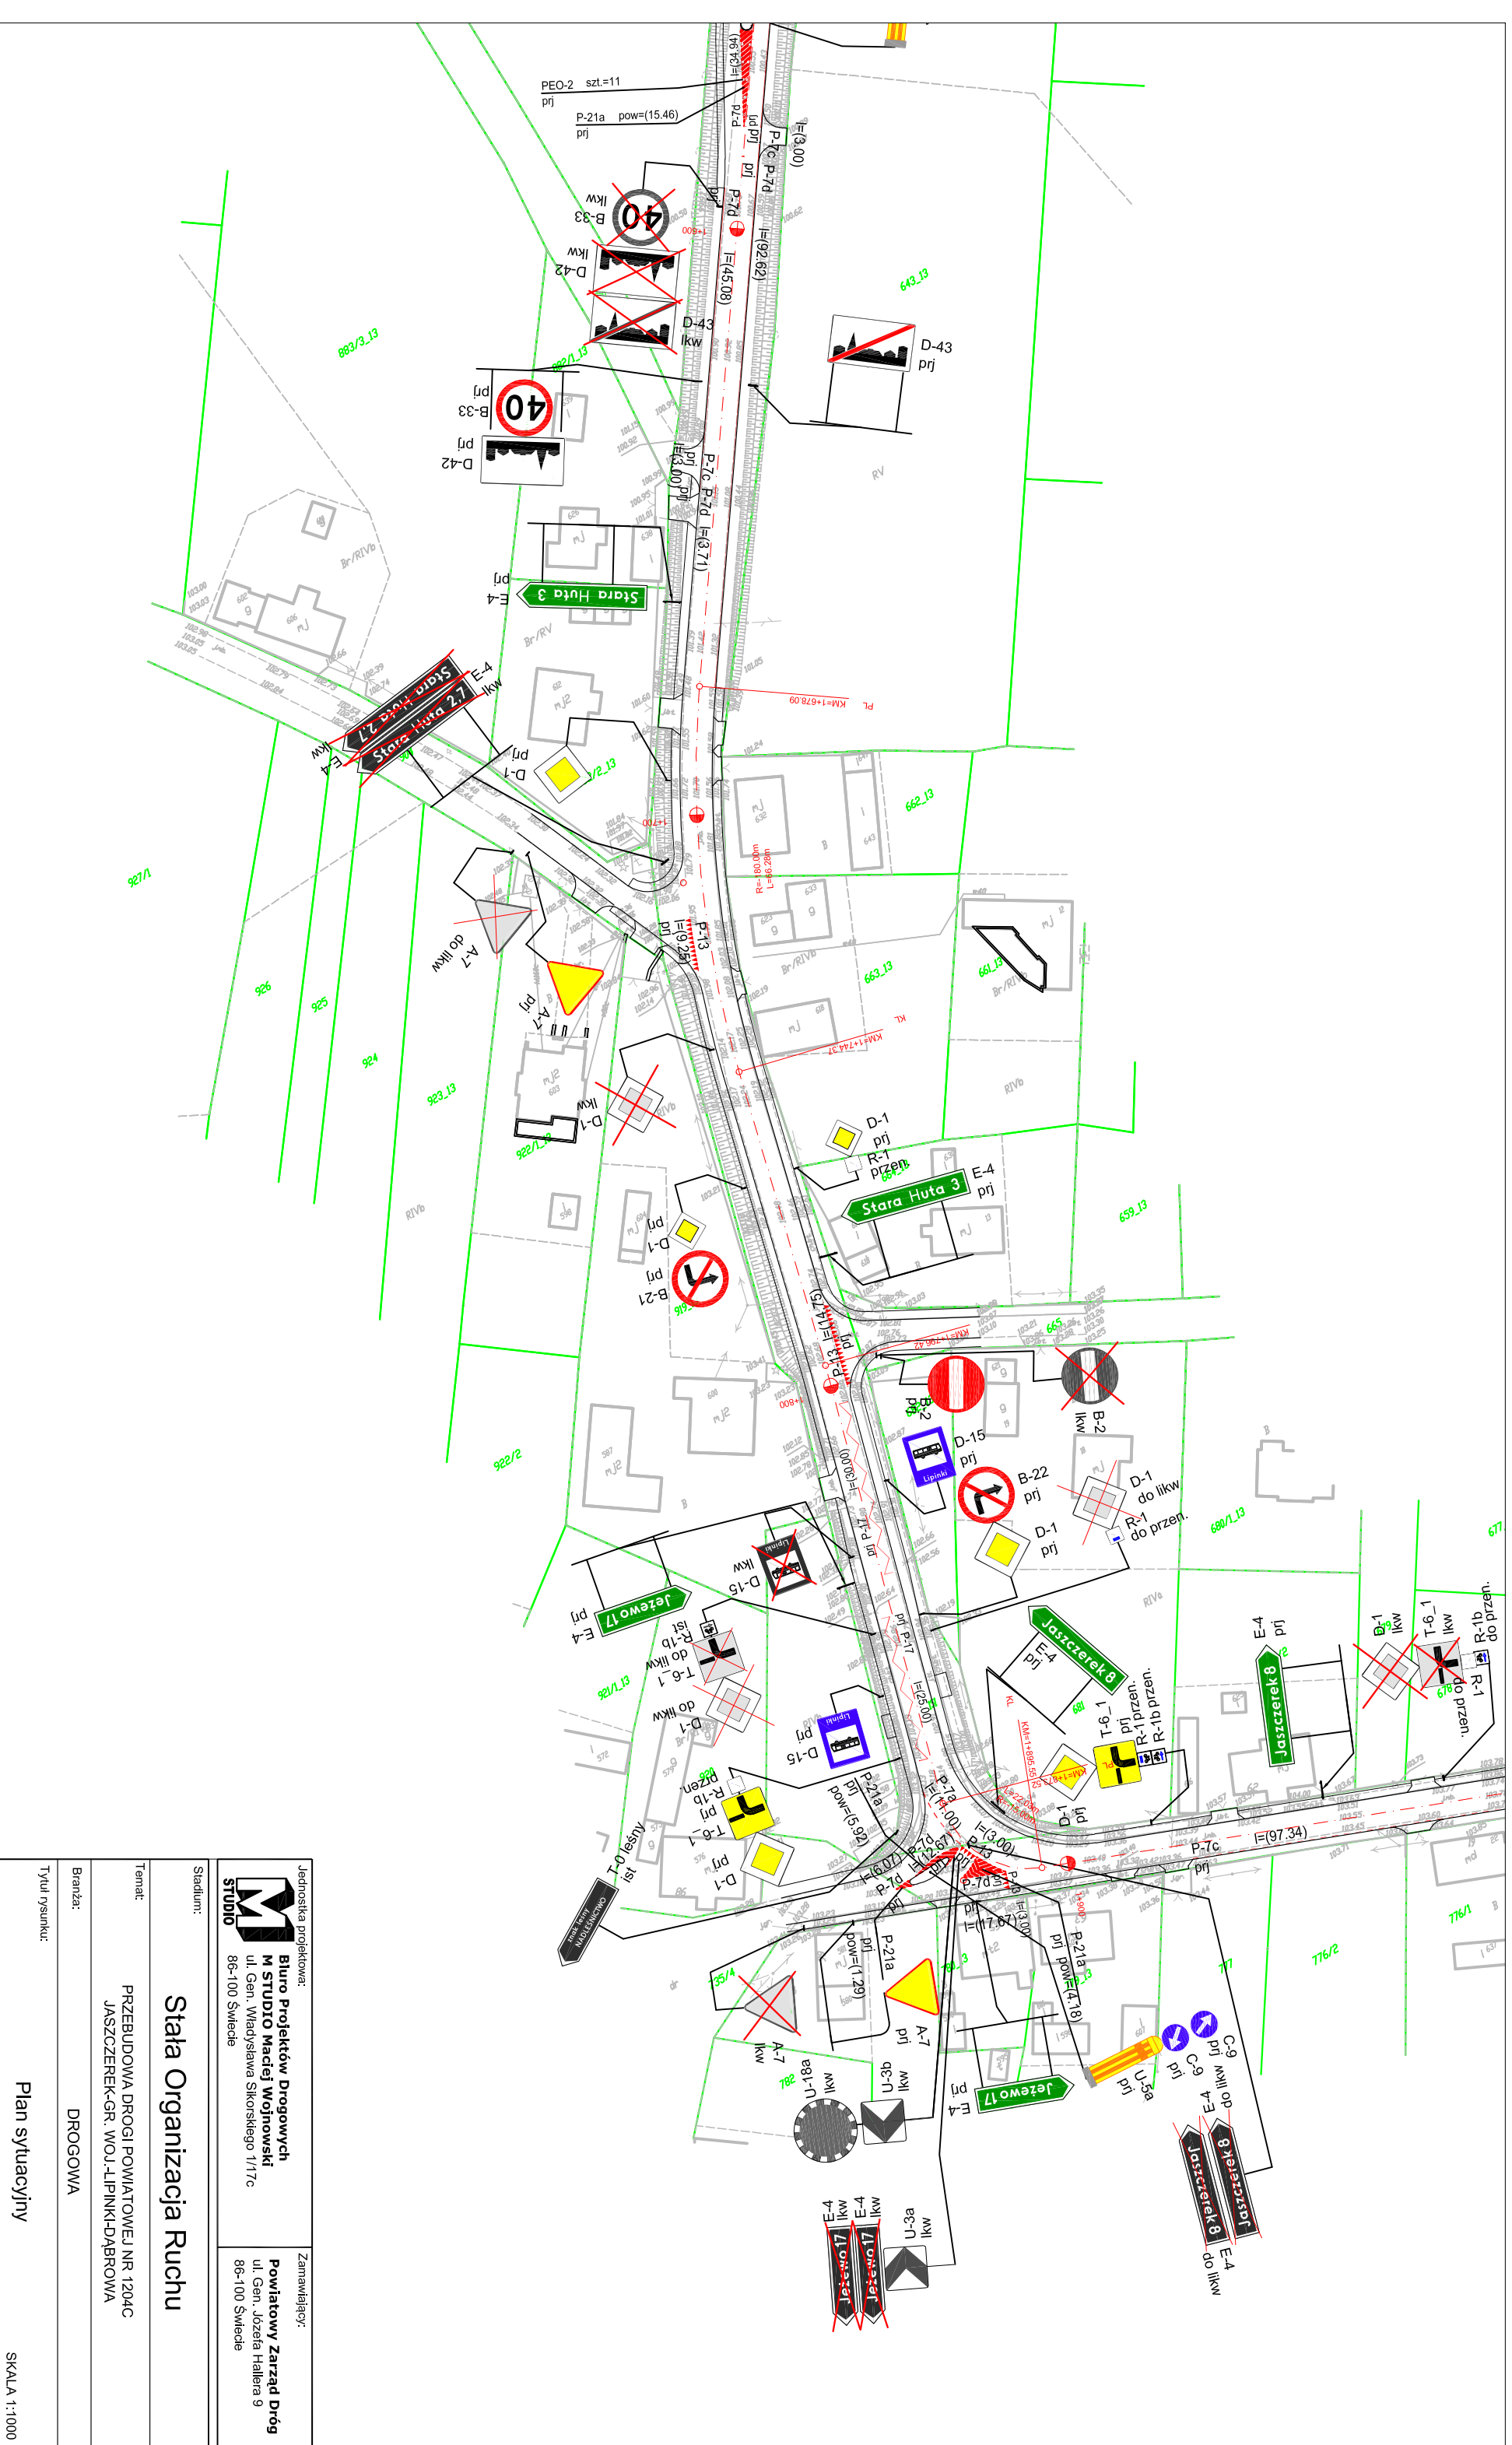

Jednostka projektowa: M STUDIO Biuro Projektów Drogowych M STUDIO Maciej Wojnowski ul. Gen. Władysława Sikorskiego 1/17c 86-100 Swiecie		Zamawiający: Powiatowy Zarząd Dróg ul. Gen. Józefa Hallera 9 86-100 Swiecie	
Stadium: <h3>Stała Organizacja Ruchu</h3>			
Temat: PRZEBUDOWA DRUGI POWIATOWEJ NR 1204C JASZCZEREK-GR. WOJ.-LIPNIKI-DABROWA			
Branża: DROGOWA			
Tytuł rysunku: Plan sytuacyjny			
SKALA 1:1000			
<h3>ZESPÓŁ PROJEKTOWY</h3>			
Funkcja	Imię i Nazwisko	Numer uprawnień	Podpis
PROJEKTANT	mgr inż. Maciej Wojnowski	KUP/0118/PWOD/11	<i>Maciej Wojnowski</i>
data	nr rys.	faza	Tom
11.2016	2.5	SOR	-

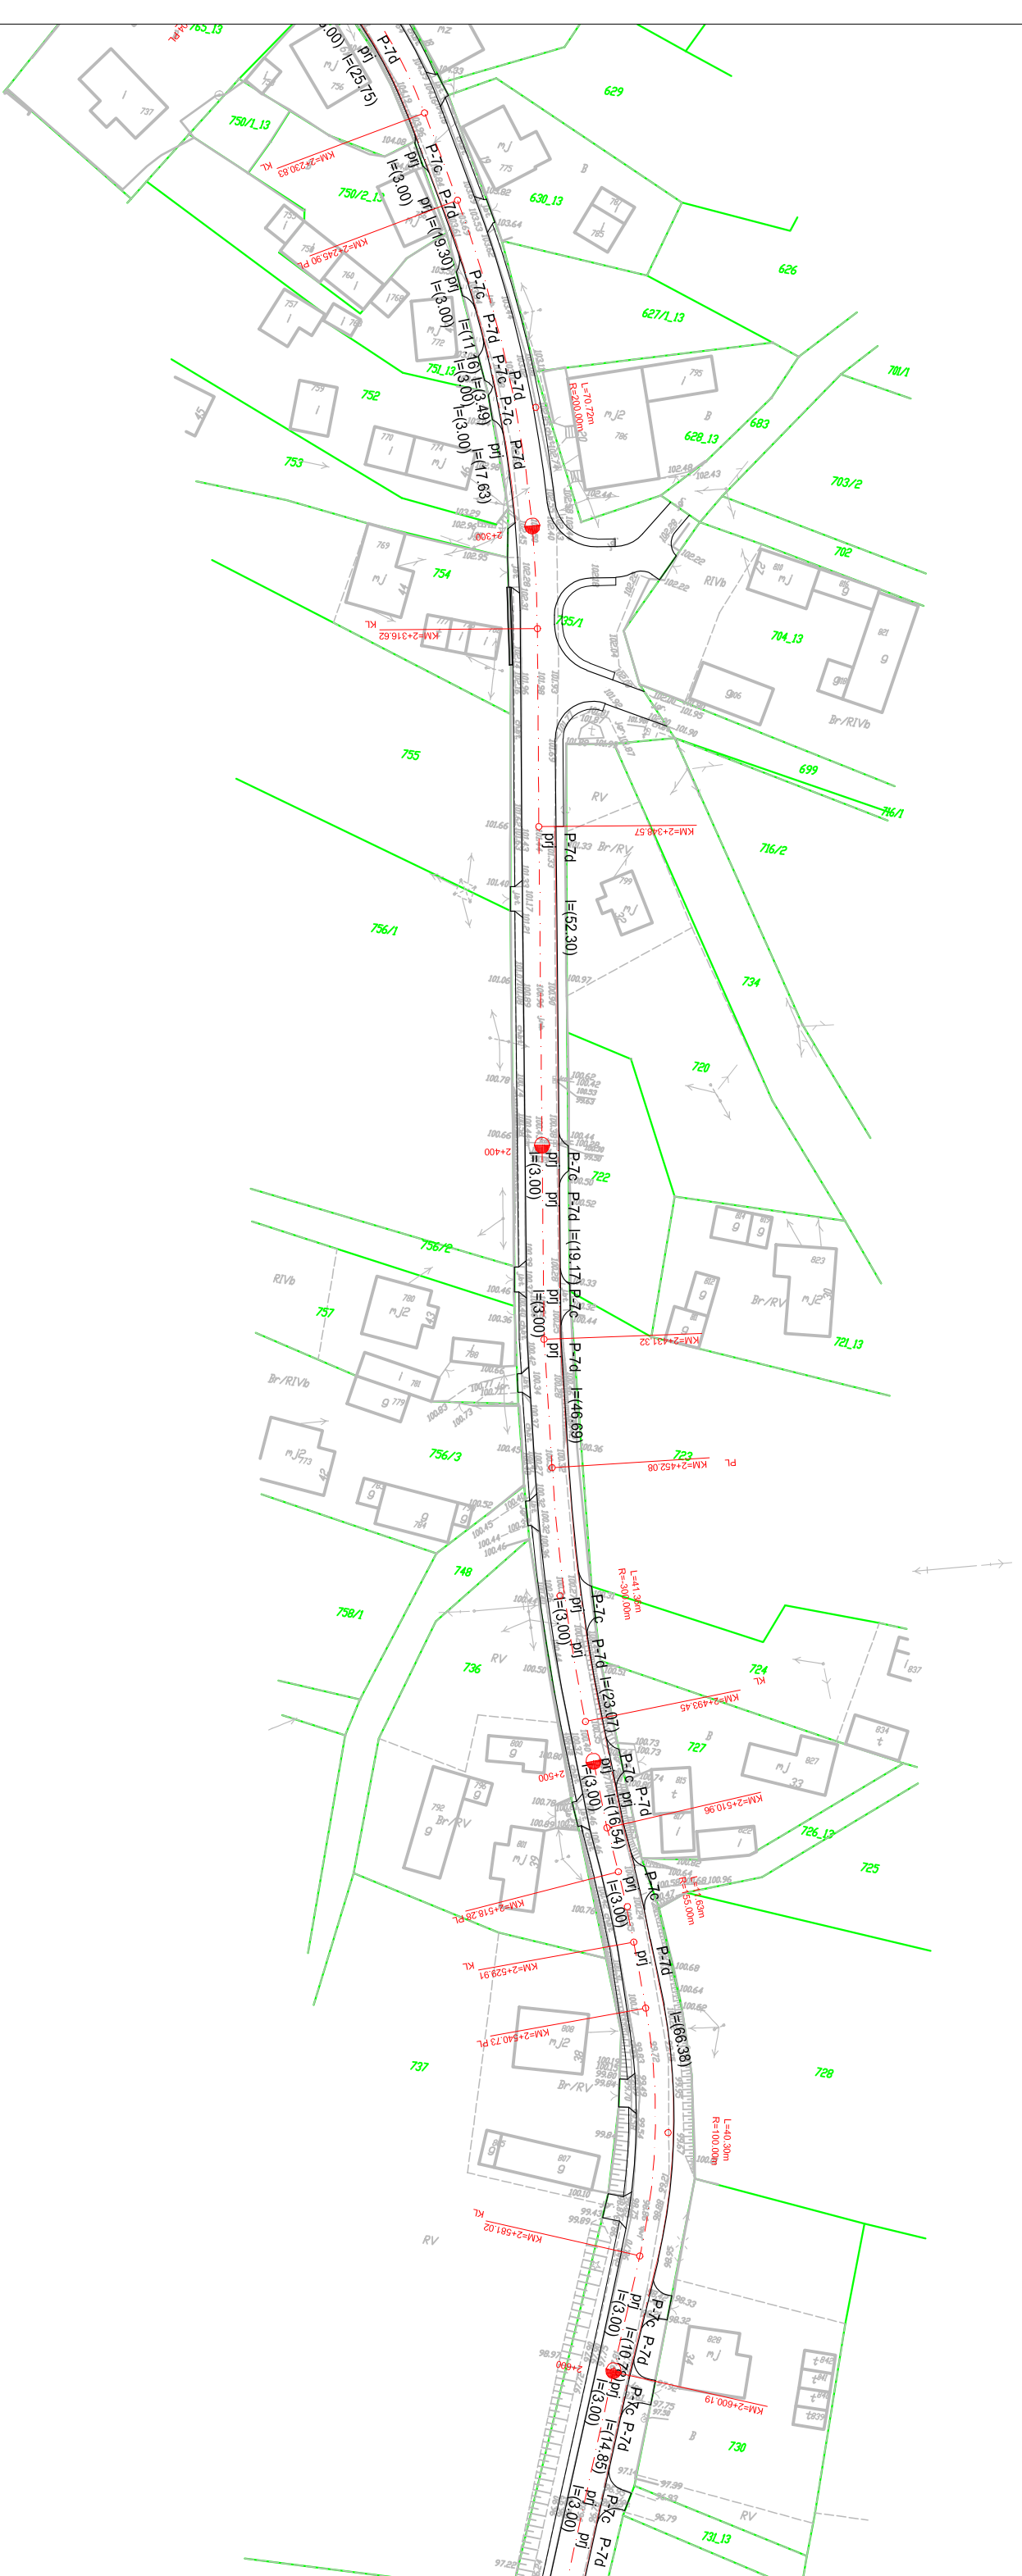

Jednostka projektowa:
Biuro Projektów Drogowych
M STUDIO Maciej Wojnowski
 ul. Gen. Władysława Sikorskiego 1/17c
 86-100 Swiecie

Zamawiający:
Powiatowy Zarząd Dróg
 ul. Gen. Józefa Hallera 9
 86-100 Swiecie

Stała Organizacja Ruchu

Stadium: **STUDIO**

Temat: **PRZEBUDOWA DROGI POWIATOWEJ NR 1204C**
JASZCZEREK-GR. WOJ.-LIPNIKI-DABROWA

Branża: **DROGOWA**


Tytuł rysunku: **Plan sytuacyjny**

SKALA 1:1000

ZESPÓŁ PROJEKTOWY

Funkcja	Imię i Nazwisko	Numer uprawnień	Podpis
PROJEKTANT	mgr inż. Maciej Wojnowski	KUP/0118/PWOD/11	<i>Maciej Wojnowski</i>


data	nr rys.	faza	Tom
11.2016	2.7	SOR	-

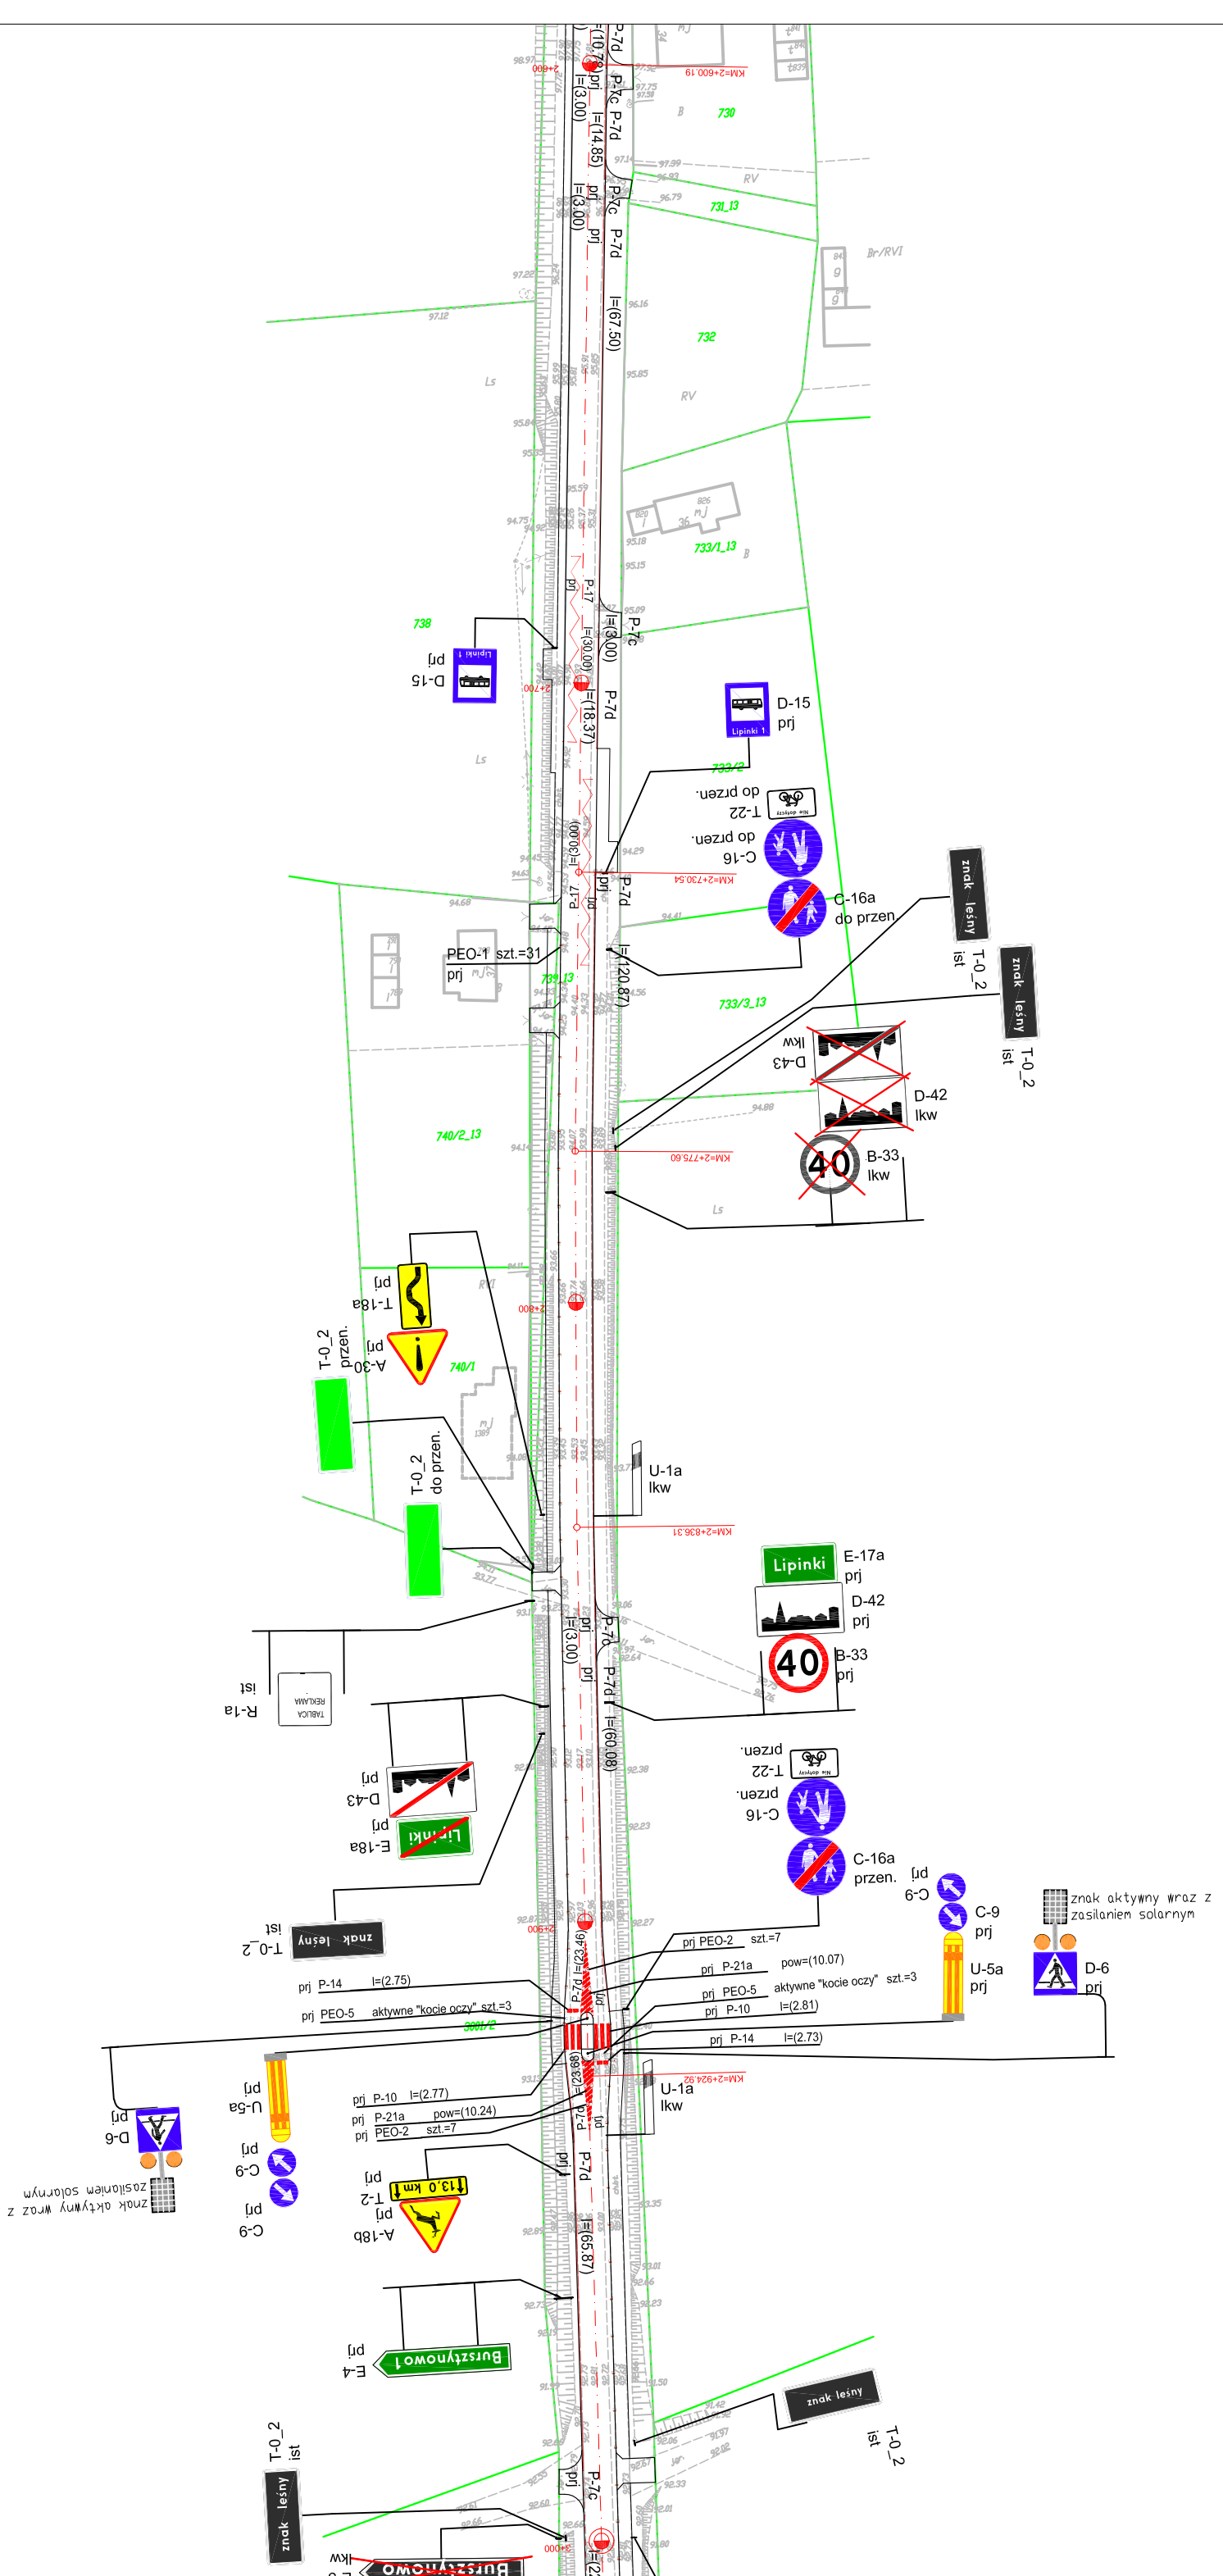

Jednostka projektowa:		Zamawiający:	
Biurowie Projektów Drogowych M STUDIO Maciej Wojnowski ul. Gen. Władysława Sikorskiego 1/17c 86-100 Swiecie		Powiatowy Zarząd Dróg ul. Gen. Józefa Hallera 9 86-100 Swiecie	

Stadium:		Stać Organizacja Ruchu	
Temat:		PRZEBUDOWA DRÓGI POWIATOWEJ NR 1204C JASZCZEREK-GR. WOJ.-LIPINKI-DABROWA	
Branża:		DROGOWA	
Tytuł rysunku:		Plan sytuacyjny	
SKALA 1:1000			

ZESPÓŁ PROJEKTOWY			
Funkcja	Imię i Nazwisko	Numer uprawnień	Podpis
PROJEKTANT	mgr inż. Maciej Wojnowski	KUP/0118/PWOD/11	<i>Maciej Wojnowski</i>
data	nr rys.	faza	Tom
11.2016	2.8	SOR	-

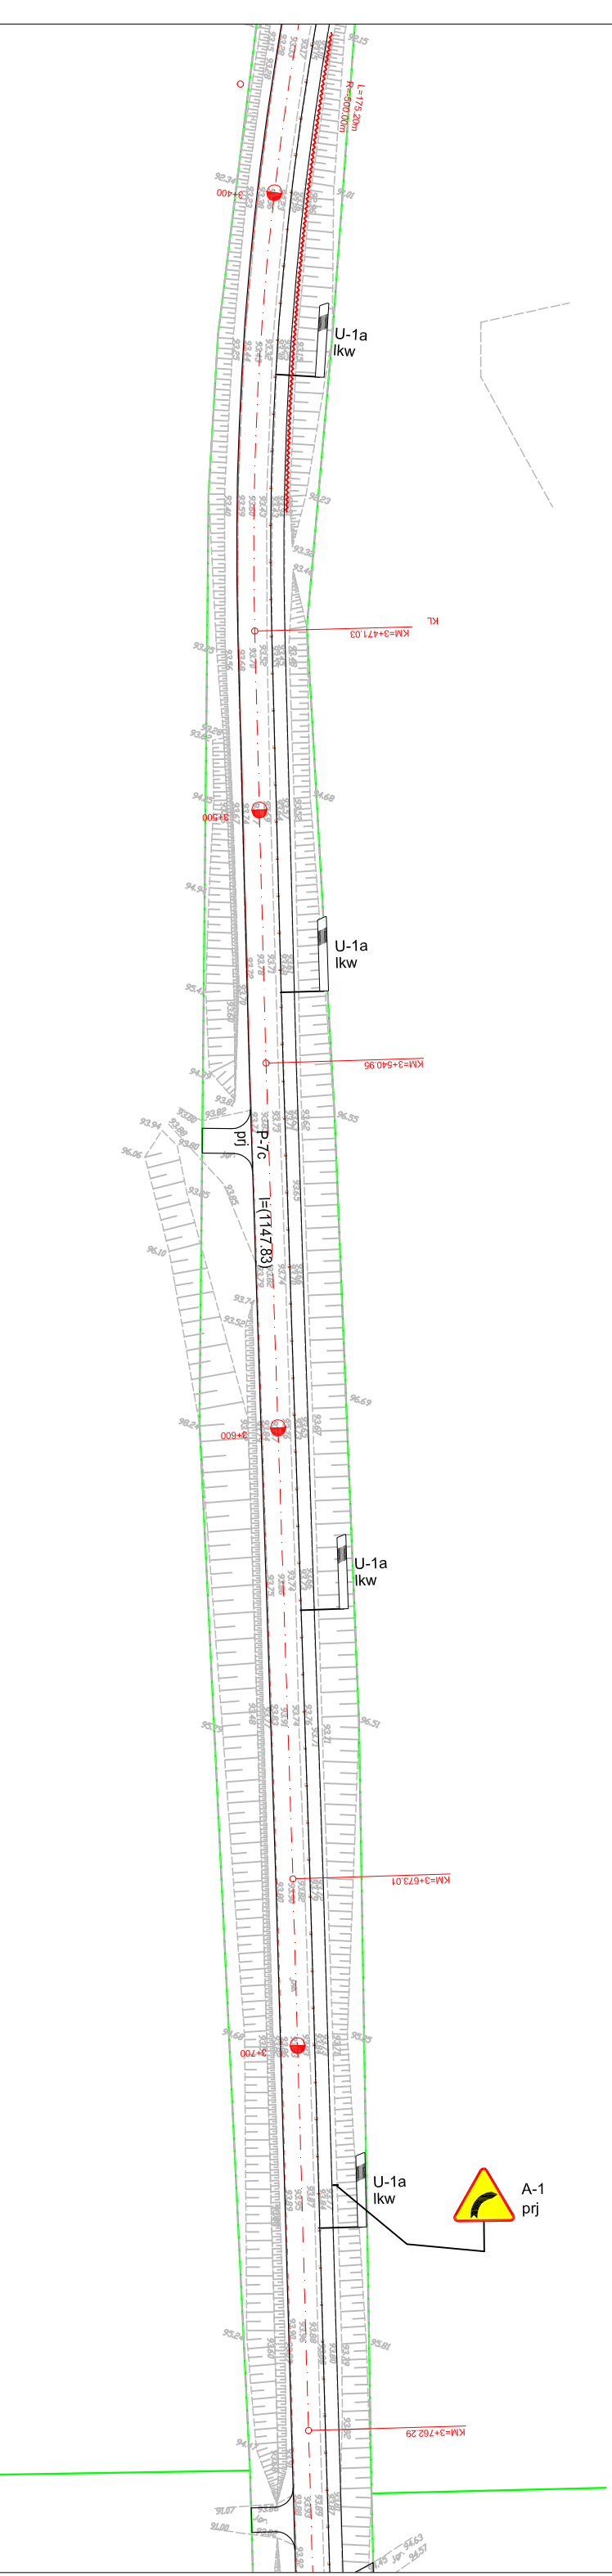

Jednostka projektowa: Biurowisko projektowe: M Studio Projektów Drogowych M STUDIO Maciej Wojnowski ul. Gen. Władysława Sikorskiego 1/17c 86-100 Swiecie	Zamawiający: Powiatowy Zarząd Dróg ul. Gen. Józefa Hallera 9 86-100 Swiecie
---	---

Stanium:

Staća Organizacja Ruchu

Temat: PRZEBUDOWA DROGI POWIATOWEJ NR 1204C
JASZCZEREK-GR. WOJ.-LIPNIKI-DABROWA

Branża: DROGOWA

Tytuł rysunku:


Plan sytuacyjny


SKALA 1:1000

ZESPÓŁ PROJEKTOWY

Funkcja	Imię i Nazwisko	Numer uprawnień	Podpis
PROJEKTANT	mgr inż. Maciej Wojnowski	KUP/0118/PWOD/11	<i>Maciej Wojnowski</i>


data	nr rys.	faza	Tom
11.2016	2.10	SOR	-

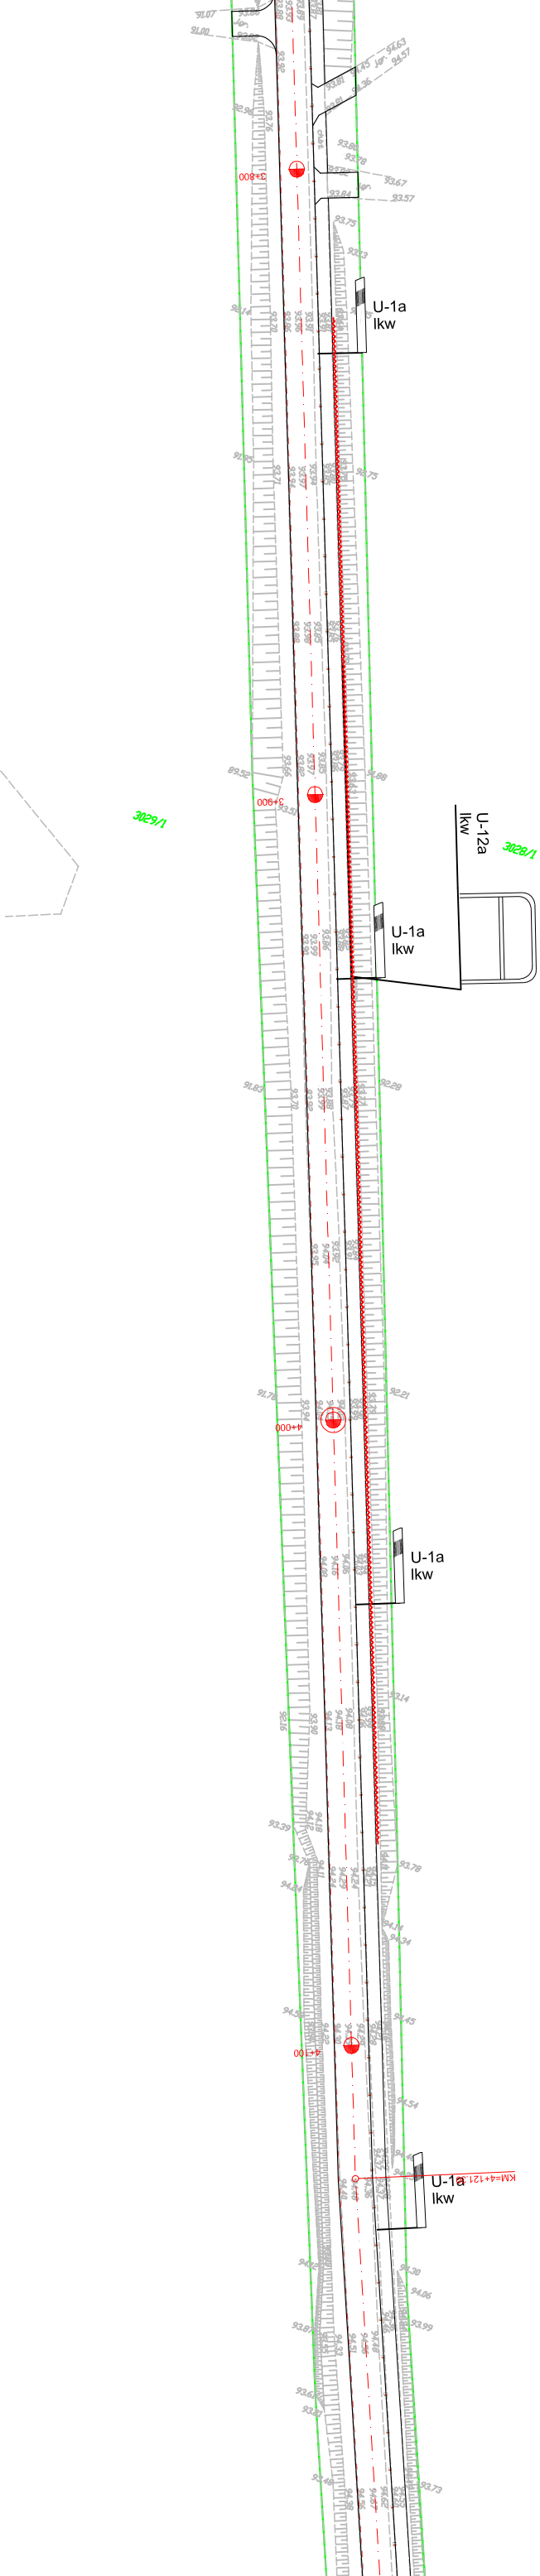

Jednostka projektowa:		Zamawiający:	
 Biurowo Projektów Drogowych M STUDIO Maciej Wojnowski ul. Gen. Władysława Sikorskiego 1/17c 86-100 Swiecie		Powiatowy Zarząd Dróg ul. Gen. Józefa Hallera 9 86-100 Swiecie	

Stanium:		Staća Organizacja Ruchu	
Temat:			
PRZEBUDOWA DROGI POWIATOWEJ NR 1204C JASZCZEREK-GR. WOJ.-LIPNIKI-DABROWA			
Branża:			
DROGOWA			
Tytuł rysunku:			
Plan sytuacyjny			
SKALA 1:1000			

ZESPÓŁ PROJEKTOWY			
Funkcja	Imię i Nazwisko	Numer uprawnień	Podpis
PROJEKTANT	mgr inż. Maciej Wojnowski	KUP/0118/PWOD/11	<i>Maciej Wojnowski</i>
data	nr rys.	faza	Tom
11.2016	2.11	SOR	-

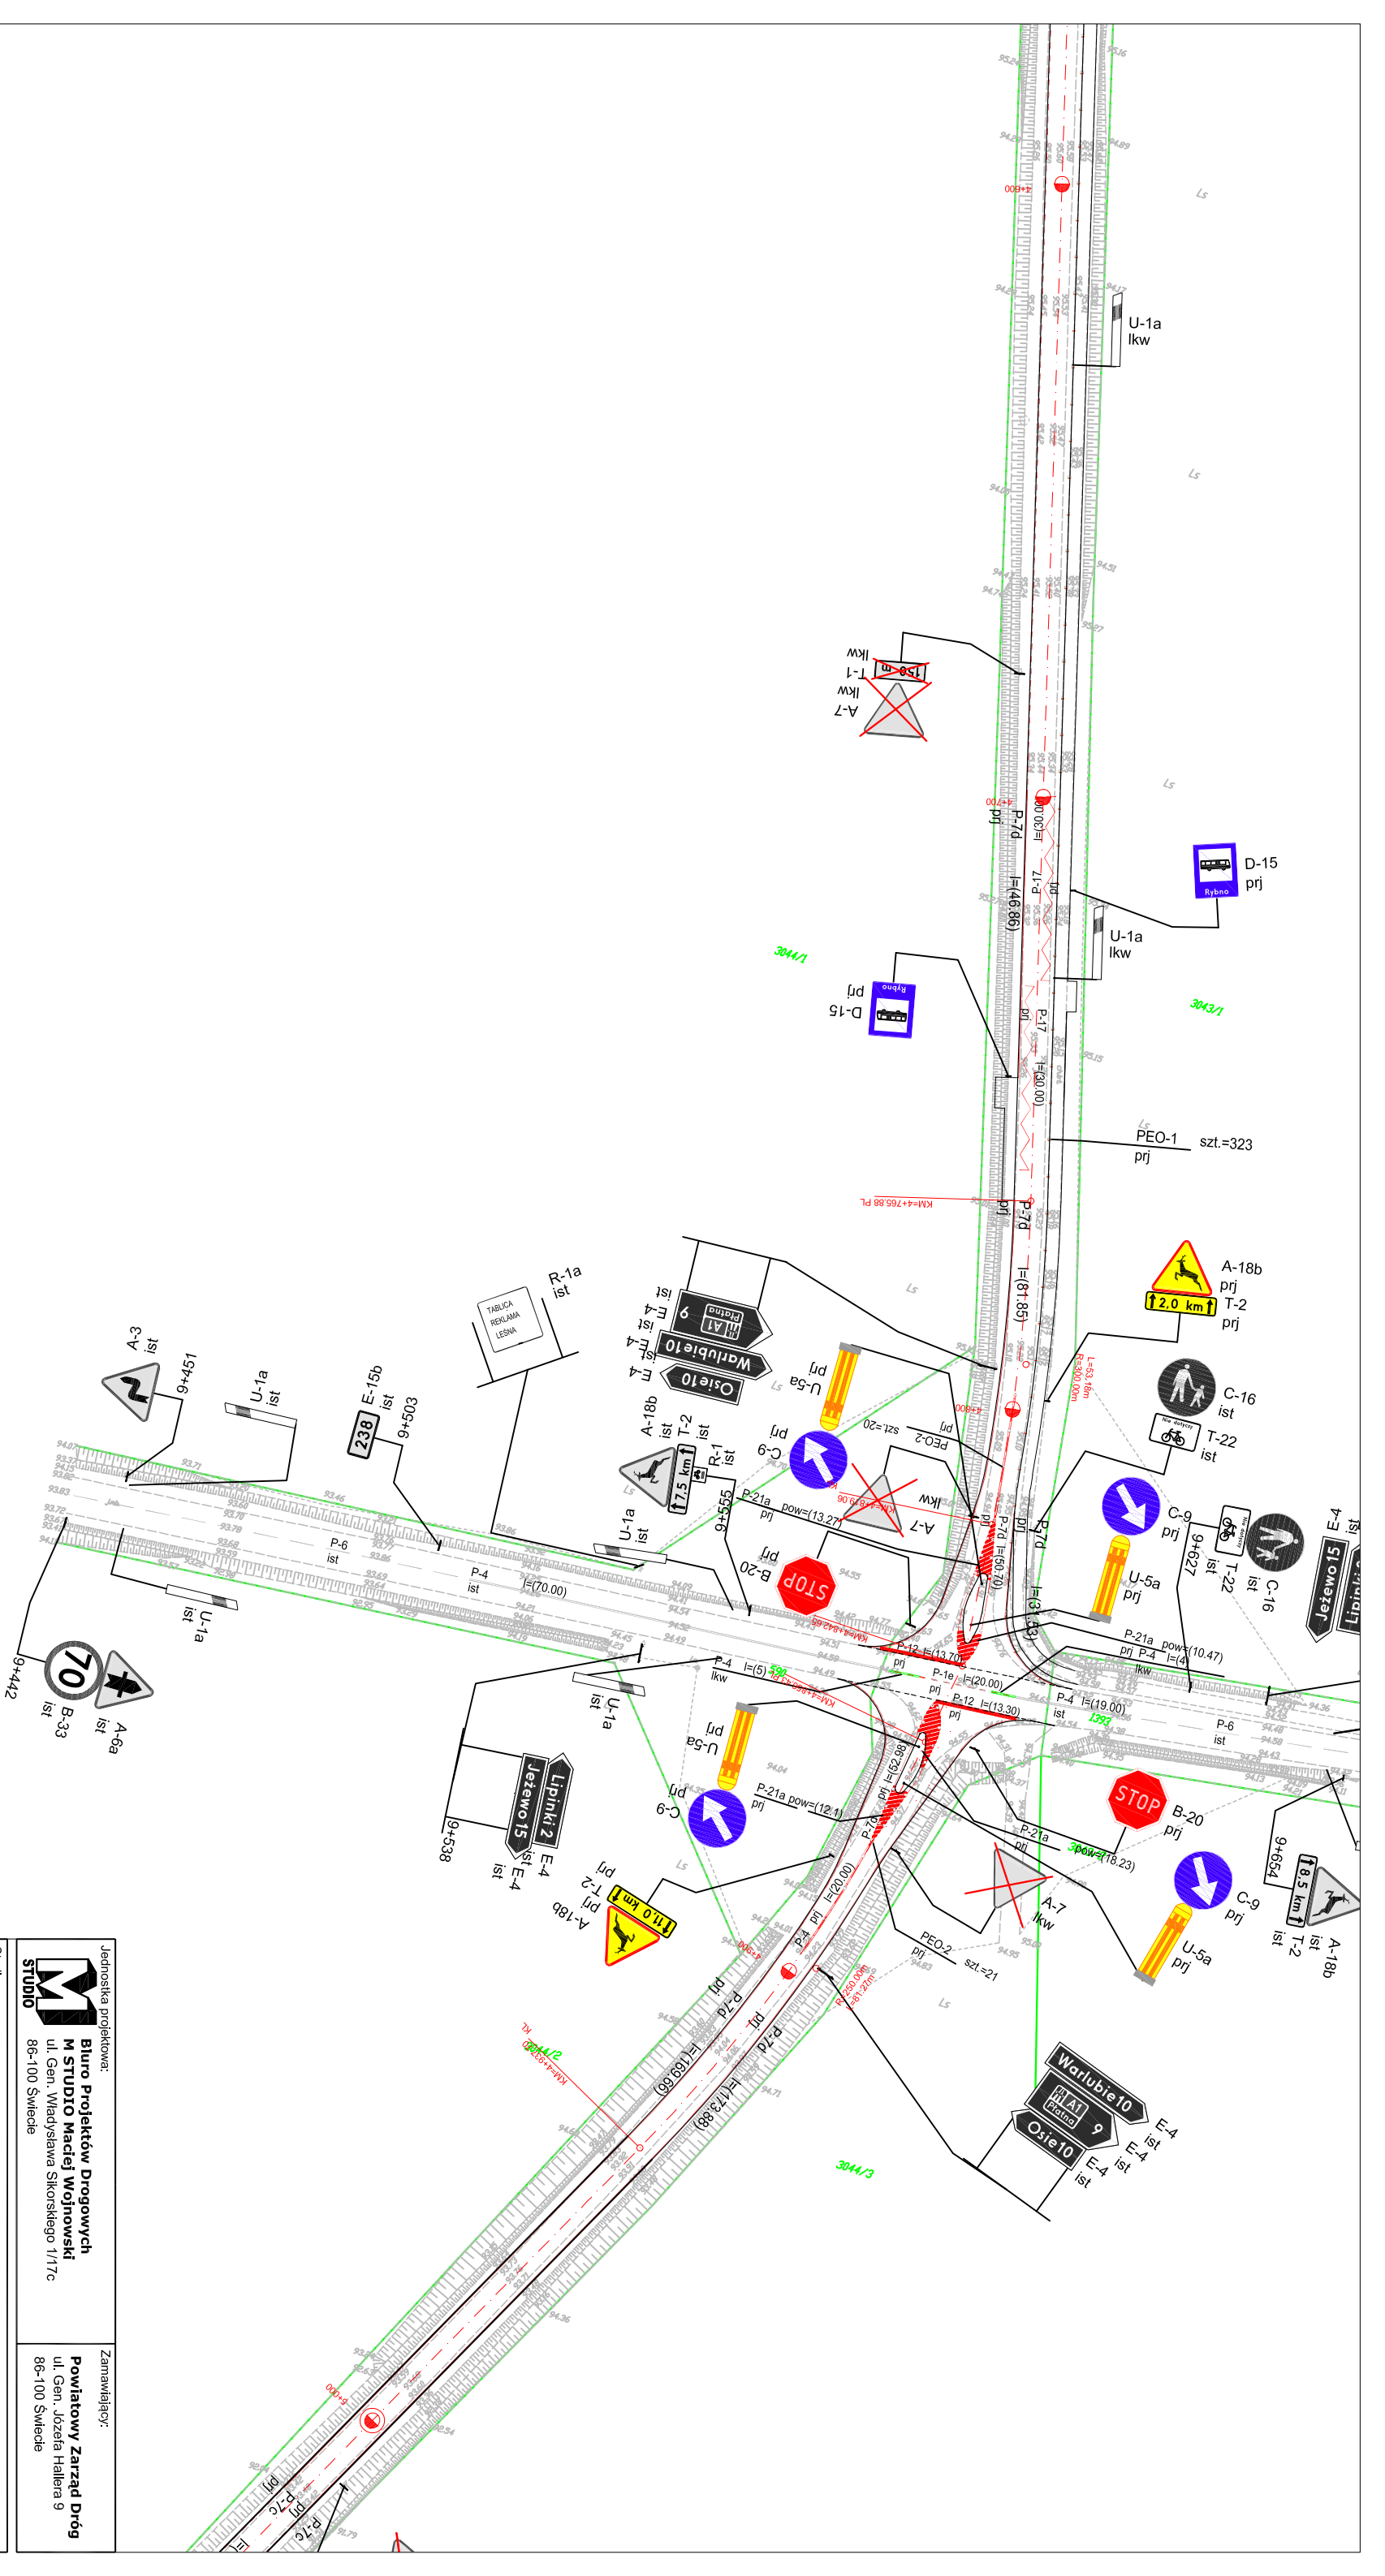

Jednostka projektowa: M STUDIO Biurowy Projektów Drogowych M STUDIO Maciej Wojnowski ul. Gen. Władysława Sikorskiego 1/17c 86-100 Swiecie	Zamawiający: Powiatowy Zarząd Dróg ul. Gen. Józefa Hallera 9 86-100 Swiecie
---	--


Stacja Organizacja Ruchu

Stanium:	Stacja Organizacja Ruchu		
Temat:	PRZEBUDOWA DROGI POWIATOWEJ NR 1204C JASZCZEREK-GR. WOJ.-LIPINKI-DABROWA		
Branża:	DROGOWA		
Tytuł rysunku:	Plan sytuacyjny		
	SKALA 1:1000		

ZESPÓŁ PROJEKTOWY

Funkcja	Imię i Nazwisko	Numer uprawnień	Podpis
PROJEKTANT	mgr inż. Maciej Wojnowski	KUP/0118/PWOD/11	<i>Maciej Wojnowski</i>


data	nr rys.	faza	Tom
11.2016	2.13	SOR	-

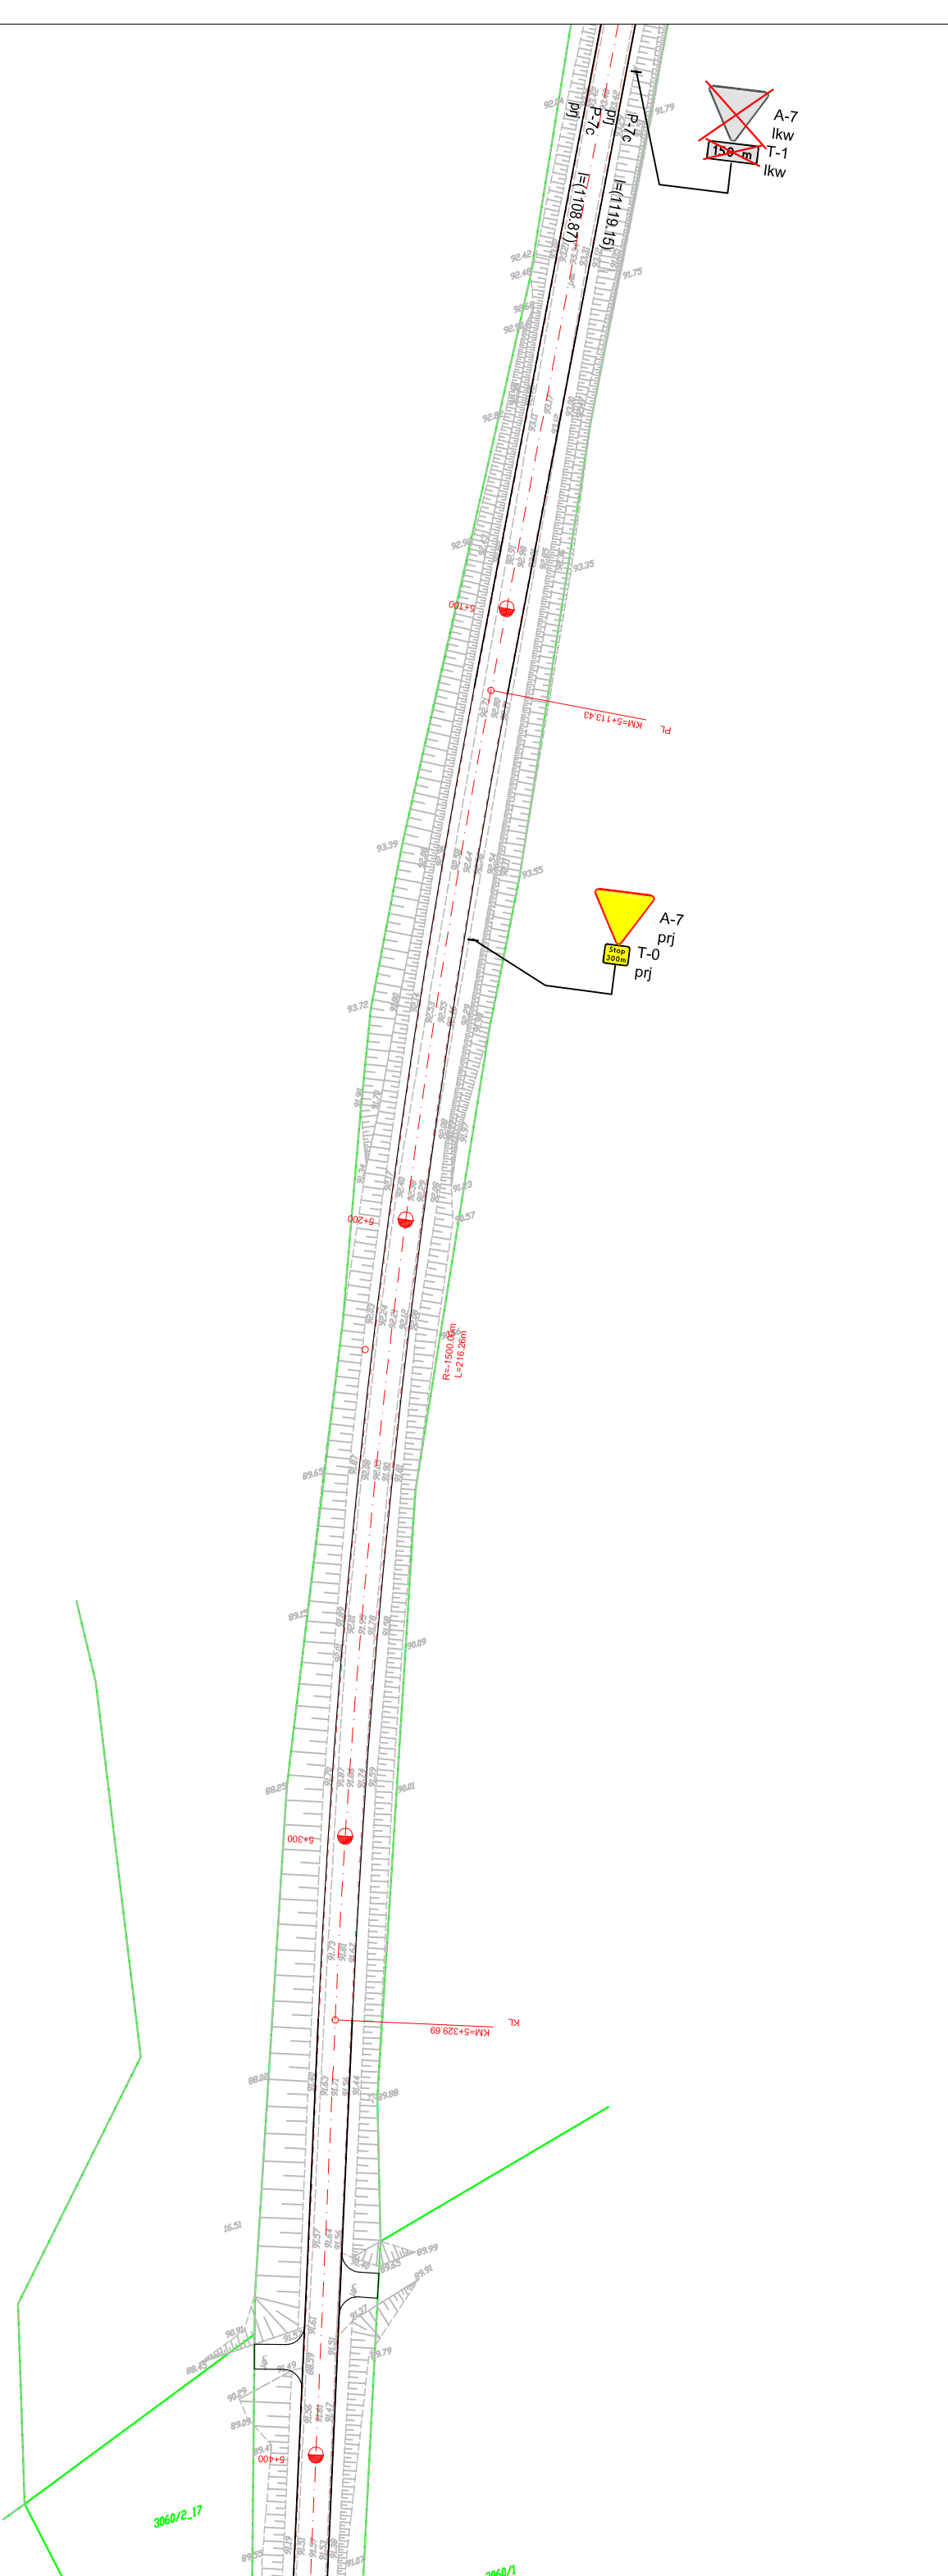

Jednostka projektowa: Biurowisko projektowe: M Studio Projektów Drogowych M STUDIO Maciej Wojnowski ul. Gen. Władysława Sikorskiego 1/17c 86-100 Swiecie	Zamawiający: Powiatowy Zarząd Dróg ul. Gen. Józefa Hallera 9 86-100 Swiecie
--	---

Stadium: Stała Organizacja Ruchu
Temat: PRZEBUDOWA DROGI POWIATOWEJ NR 1204C JASZCZEREK-GR. WOJ.-LIPNIKI-DABROWA
Branża: DROGOWA
Tytuł rysunku: Plan sytuacyjny
SKALA 1:1000

ZESPÓŁ PROJEKTOWY			
Funkcja	Imię i Nazwisko	Numer uprawnień	Podpis
PROJEKTANT	mgr inż. Maciej Wojnowski	KUP/0118/PWOD/11	<i>Maciej Wojnowski</i>
data	nr rys.	faza	Tom
11.2016	2.15	SOR	-

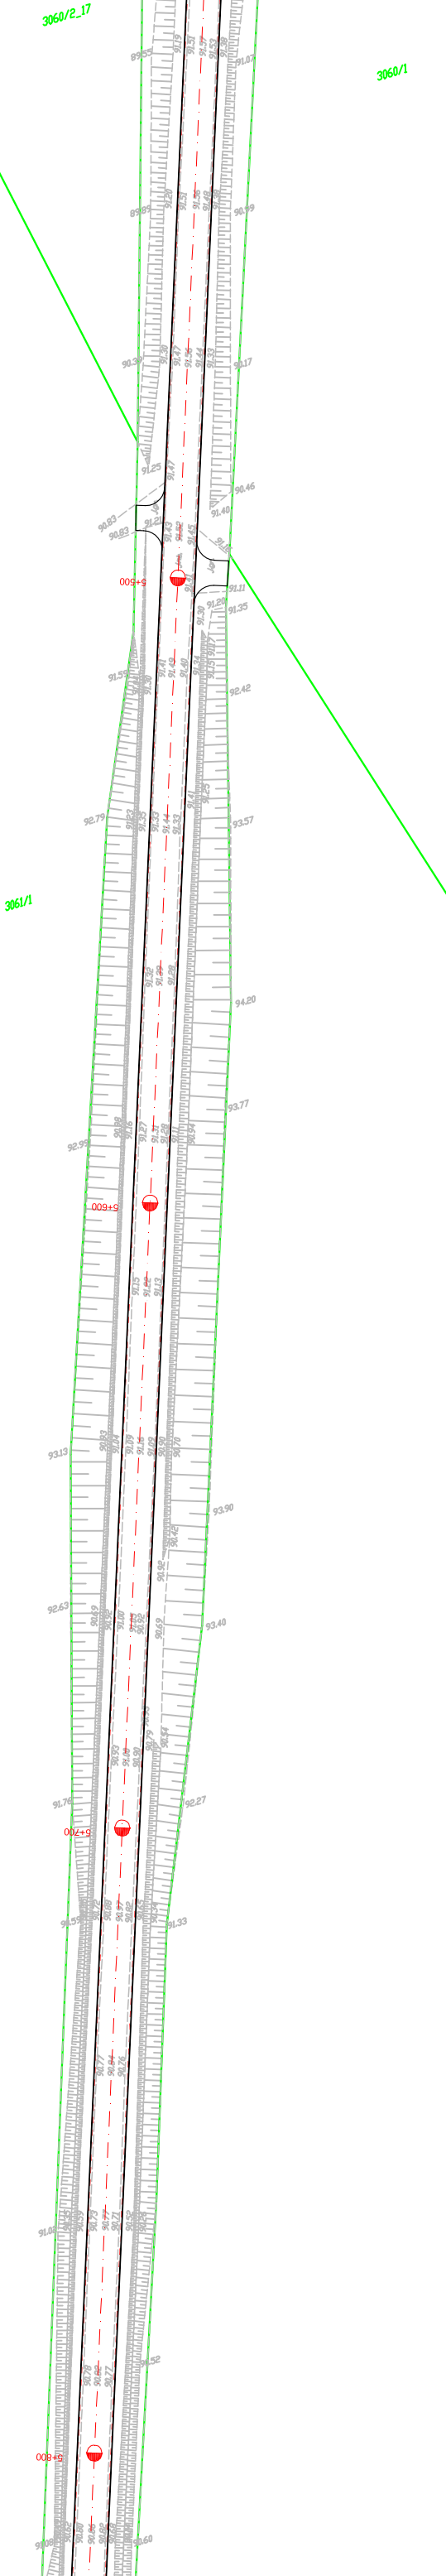

Jednostka projektowa:
Biurowisko Projektów Drogowych
M STUDIO Maciej Wojnowski
 ul. Gen. Władysława Sikorskiego 1/17c
 86-100 Swiecie

Zamawiający:
Powiatowy Zarząd Dróg
 ul. Gen. Józefa Hallera 9
 86-100 Swiecie

Stacja Organizacja Ruchu

Stanium:
Stacja Organizacja Ruchu

Temat:
 PRZEBUDOWA DROGI POWIATOWEJ NR 1204C
 JASZCZEREK-GR. WOJ.-LIPNIKI-DABROWA

Branża:
 DROGOWA


Tytuł rysunku:
 Plan sytuacyjny

SKALA 1:1000

ZESPÓŁ PROJEKTOWY

Funkcja	Imię i Nazwisko	Numer uprawnień	Podpis
PROJEKTANT	mgr inż. Maciej Wojnowski	KUP/0118/PWOD/11	<i>Maciej Wojnowski</i>

data	nr rys.	faza	Tom
11.2016	2.16	SOR	-

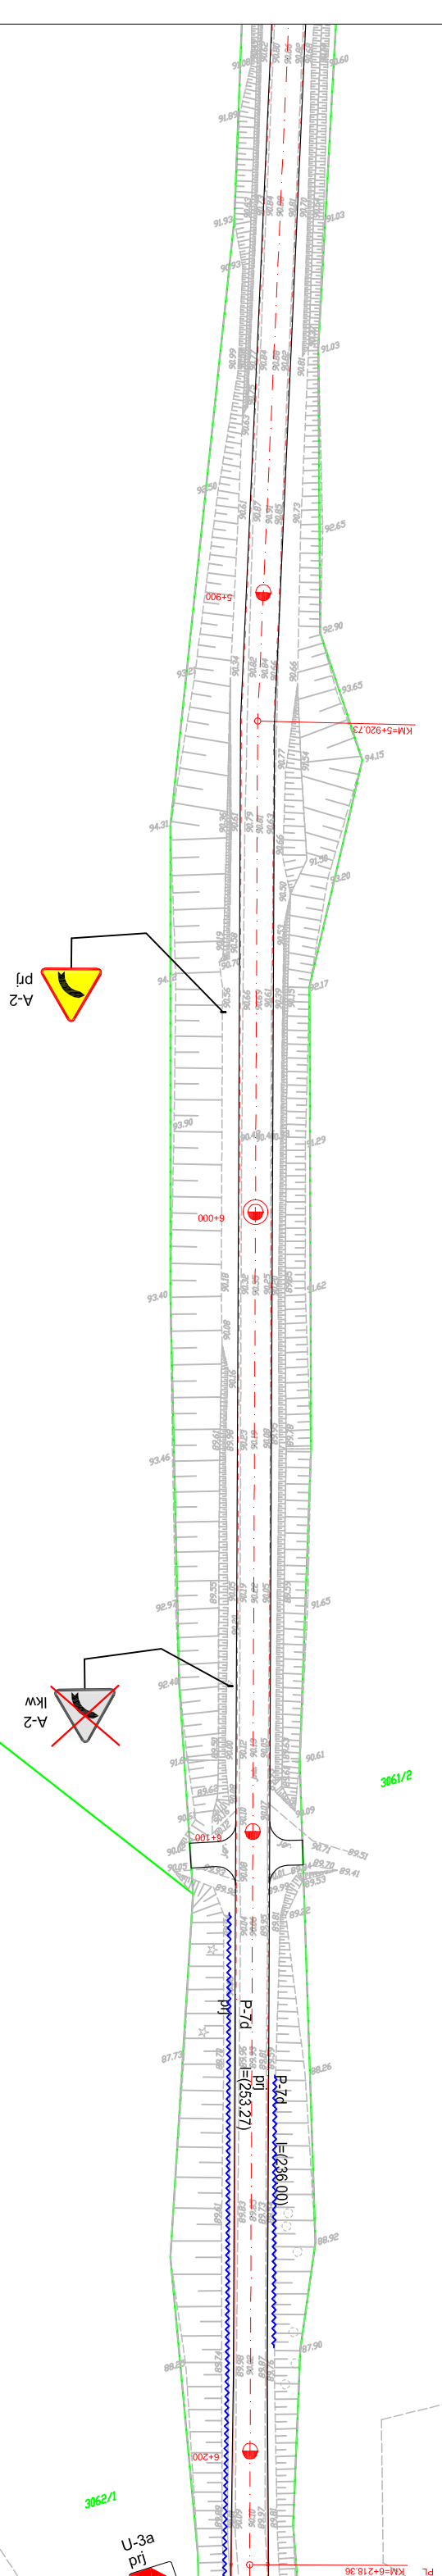

Jednostka projektowa:
Biurowisko Projektów Drogowych
M STUDIO Maciej Wojnowski
 ul. Gen. Władysława Sikorskiego 1/17c
 86-100 Swiecie

Zamawiający:
Powiatowy Zarząd Dróg
 ul. Gen. Józefa Hallera 9
 86-100 Swiecie

Stacja Organizacja Ruchu

Stadium: **STUDIO**

Temat: **PRZEBUDOWA DRUGI POWIATOWEJ NR 1204C
 JASZCZEREK-GR. WOJ.-LIPNIKI-DABROWA**

Branża: **DROGOWA**


Tytuł rysunku: **Plan sytuacyjny**

SKALA 1:1000

ZESPÓŁ PROJEKTOWY

Funkcja	Imię i Nazwisko	Numer uprawnień	Podpis
PROJEKTANT	mgr inż. Maciej Wojnowski	KUP/0118/PWOD/11	<i>Maciej Wojnowski</i>

data	nr rys.	faza	Tom
11.2016	2.17	SOR	-

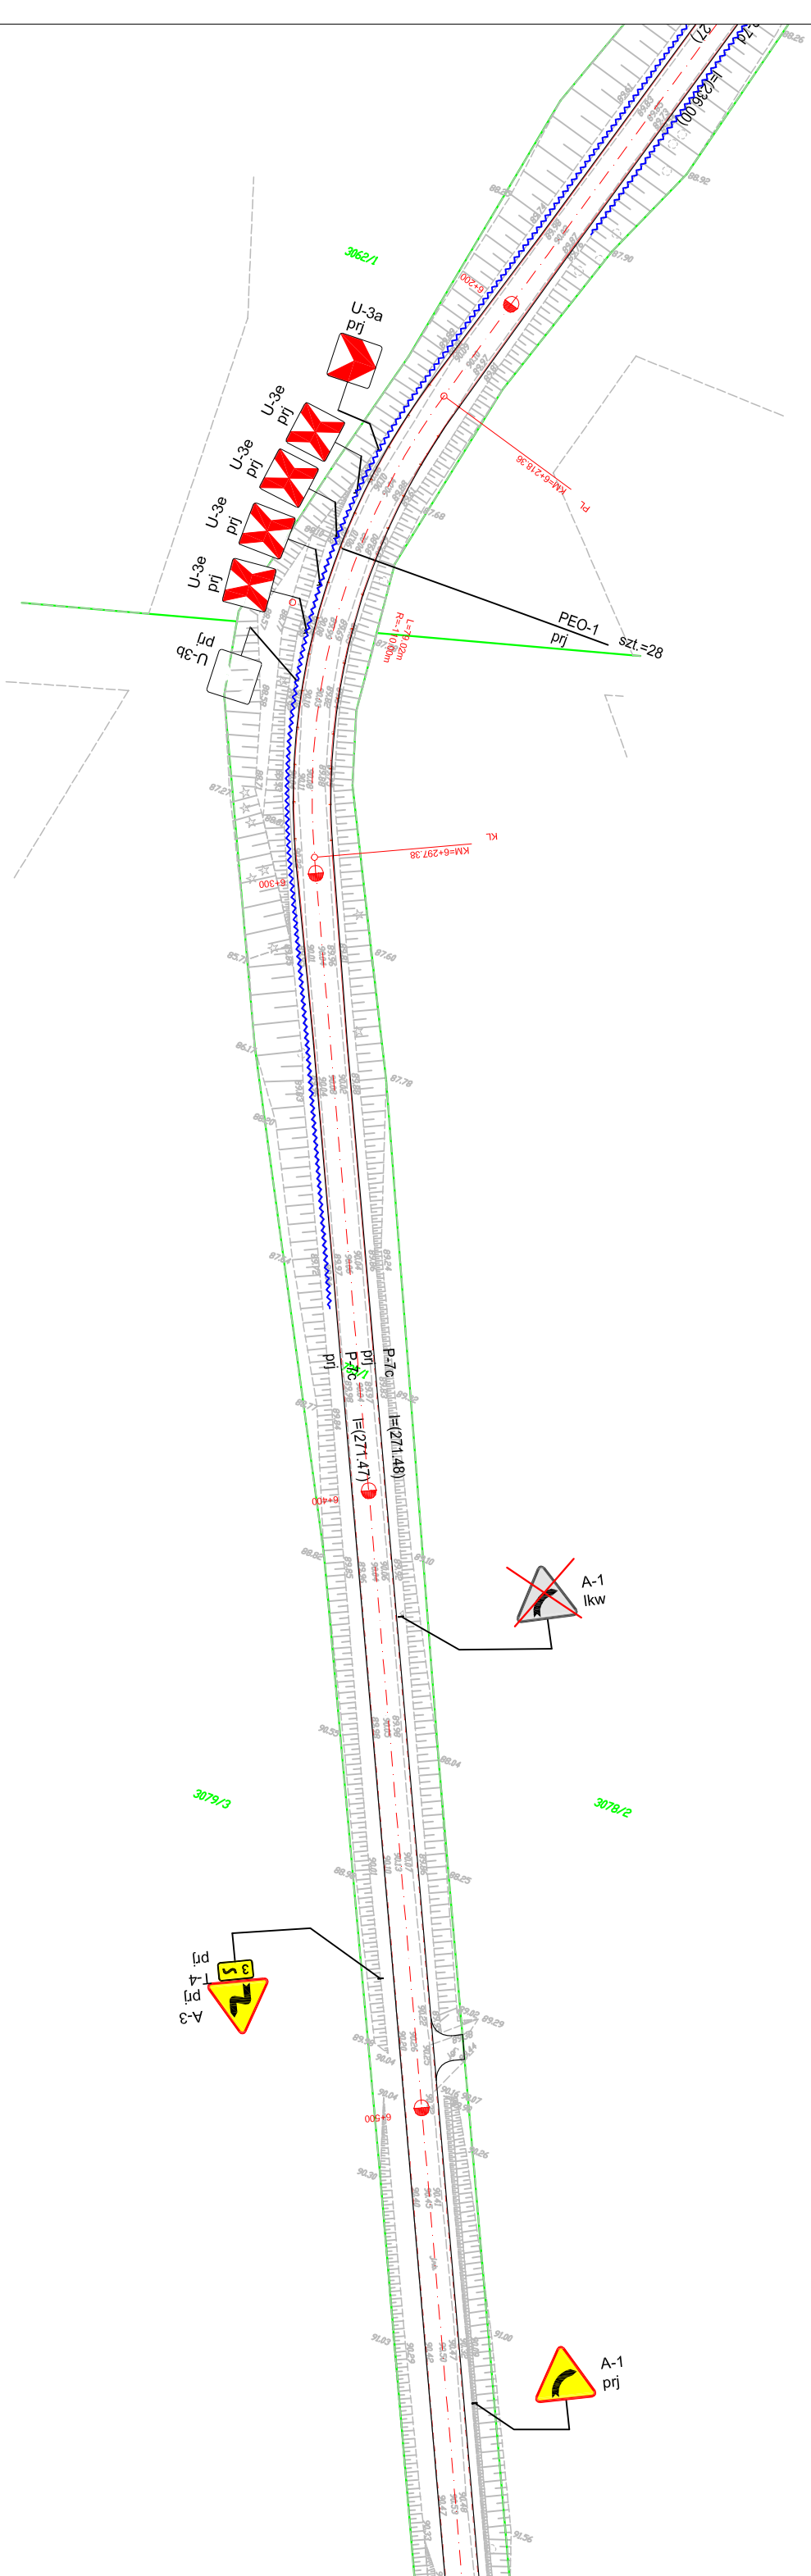

Jednostka projektowa:
Biurowo Projektów Drogowych
M STUDIO Maciej Wojnowski
 ul. Gen. Władysława Sikorskiego 1/17c
 86-100 Swiecie

Zamawiający:
Powiatowy Zarząd Dróg
 ul. Gen. Józefa Hallera 9
 86-100 Swiecie

Stadium:
Stała Organizacja Ruchu


Temat:
 PRZEBUDOWA DROGI POWIATOWEJ NR 1204C
 JASZCZEREK-GR. WOJ.-LIPNIKI-DABROWA

Branża:
 DROGOWA

Tytuł rysunku:
 Plan sytuacyjny

SKALA 1:1000


ZESPÓŁ PROJEKTOWY			
Funkcja	Imię i Nazwisko	Numer uprawnień	Podpis
PROJEKTANT	mgr inż. Maciej Wojnowski	KUP/0118/PWOD/11	<i>Maciej Wojnowski</i>
data	nr rys.	faza	Tom
11.2016	2.18	SOR	-

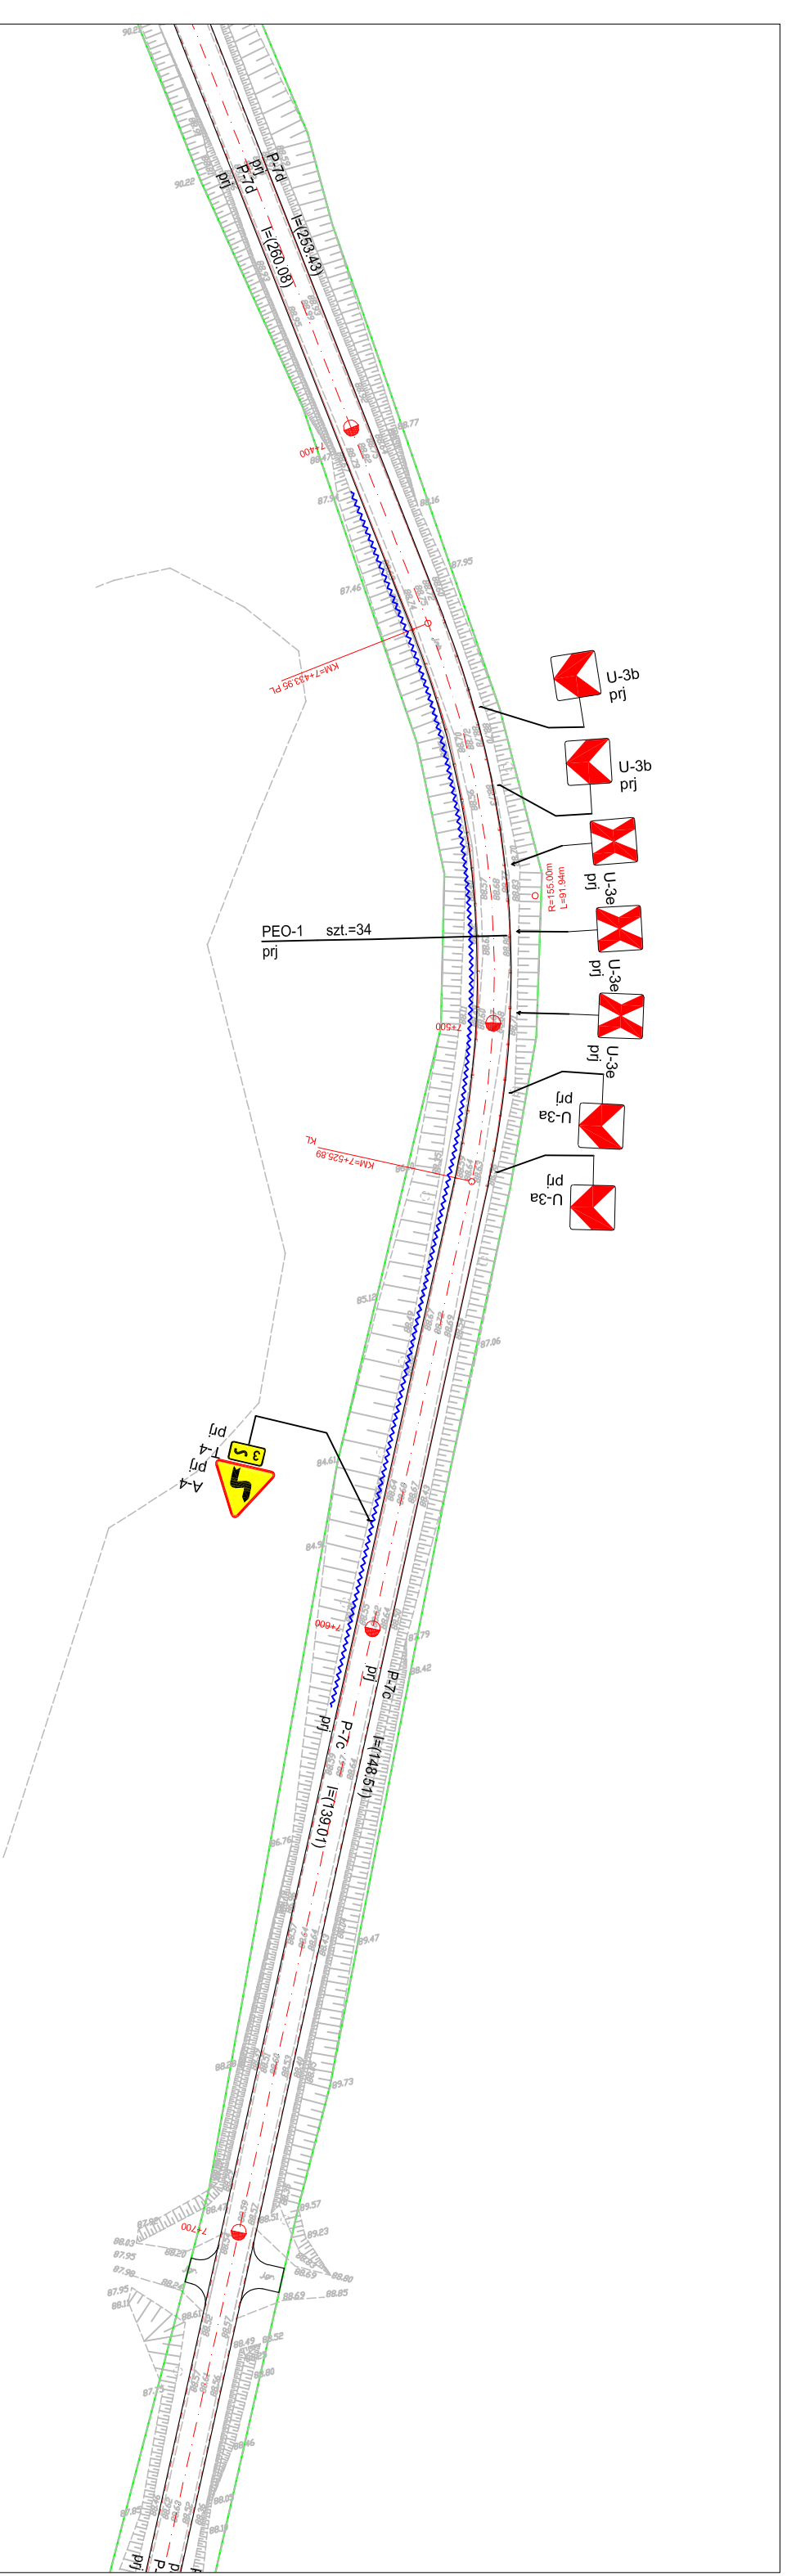

Jednostka projektowa: Biurowisko Projektowe: M Studio Projektów Drogowych M STUDIO Maciej Wojnowski ul. Gen. Władysława Sikorskiego 1/17c 86-100 Swiecie	Zamawiający: Powiatowy Zarząd Dróg ul. Gen. Józefa Hallera 9 86-100 Swiecie
--	---

Stadium: Stała Organizacja Ruchu	
Temat: PRZEBUDOWA DROGI POWIATOWEJ NR 1204C JASZCZEREK-GR. WOJ.-LIPNIKI-DABROWA	
Branża: DROGOWA	
Tytuł rysunku: Plan sytuacyjny	
SKALA 1:1000	

ZESPÓŁ PROJEKTOWY			
Funkcja	Imię i Nazwisko	Numer uprawnień	Podpis
PROJEKTANT	mgr inż. Maciej Wojnowski	KUP/0118/PWOD/11	<i>Maciej Wojnowski</i>
data	nr rys.	faza	Tom
11.2016	2.21	SOR	-

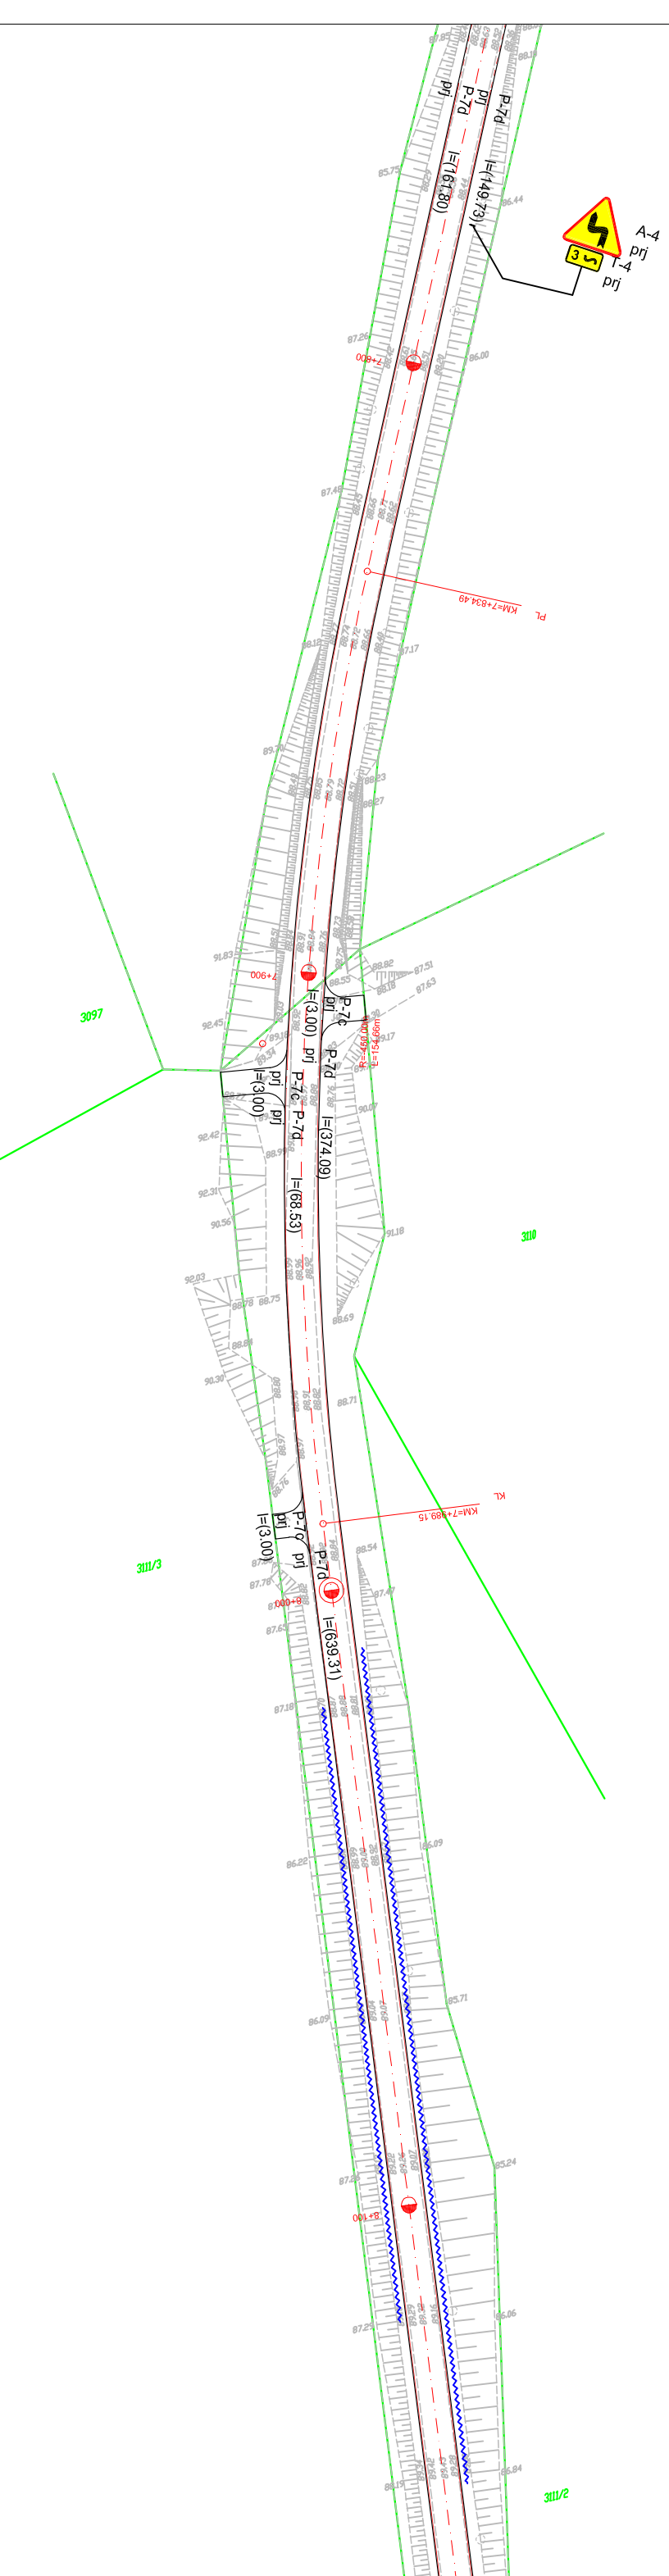

Jednostka projektowa:
Biuro Projektów Drogowych
M STUDIO Maciej Wojnowski
 ul. Gen. Władysława Sikorskiego 1/17c
 86-100 Swiecie

Zamawiający:
Powiatowy Zarząd Dróg
 ul. Gen. Józefa Hallera 9
 86-100 Swiecie

Stara Organizacja Ruchu

Stadium:
Stara Organizacja Ruchu

Temat:
 PRZEBUDOWA DROGI POWIATOWEJ NR 1204C
 JASZCZEREK-GR. WOJ.-LIPNIKI-DABROWA

Branża:
 DROGOWA


Tytuł rysunku:
 Plan sytuacyjny

SKALA 1:1000

ZESPÓŁ PROJEKTOWY

Funkcja	Imię i Nazwisko	Numer uprawnień	Podpis
PROJEKTANT	mgr inż. Maciej Wojnowski	KUP/0118/PWOD/11	<i>Maciej Wojnowski</i>

data	nr rys.	faza	Tom
11.2016	2.22	SOR	-

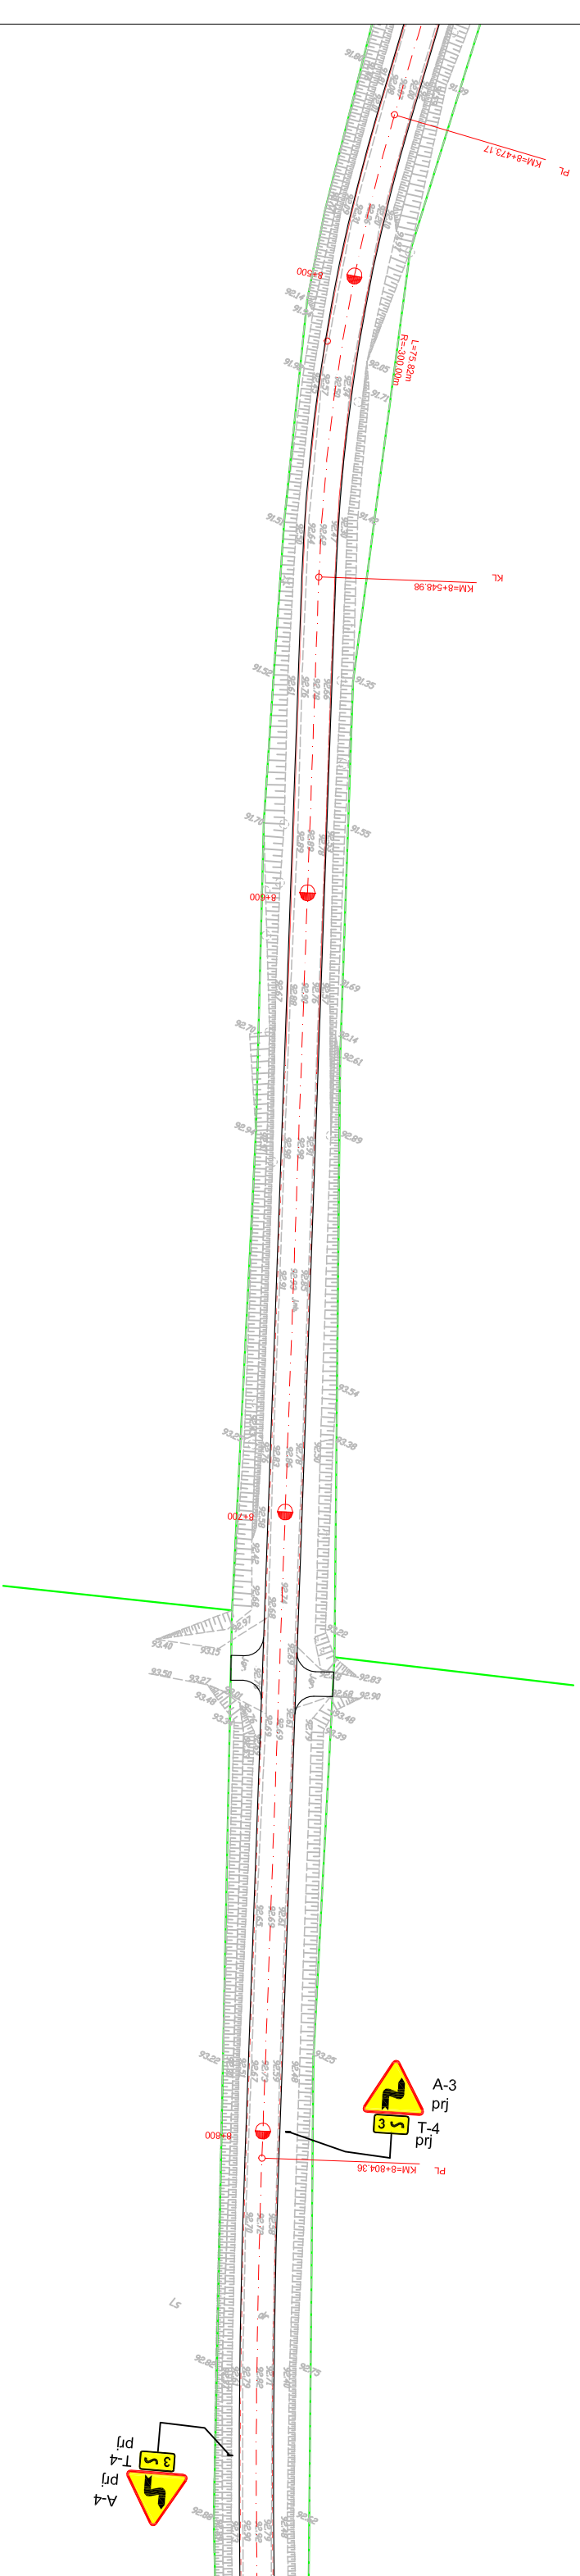

Jednostka projektowa: Biurowisko Projektów Drogowych M STUDIO Maciej Wojnowski ul. Gen. Władysława Sikorskiego 1/17c 86-100 Swiecie	Zamawiający: Powiatowy Zarząd Dróg ul. Gen. Józefa Hallera 9 86-100 Swiecie
---	---


Stacja Organizacja Ruchu

Stadium:	Stacja Organizacja Ruchu		
Temat:	PRZEBUDOWA DROGI POWIATOWEJ NR 1204C JASZCZEREK-GR. WOJ.-LIPNIKI-DABROWA		
Branża:	DROGOWA		
Tytuł rysunku:	Plan sytuacyjny		SKALA 1:1000

ZESPÓŁ PROJEKTOWY

Funkcja	Imię i Nazwisko	Numer uprawnień	Podpis
PROJEKTANT	mgr inż. Maciej Wojnowski	KUP/0118/PWOD/11	<i>Maciej Wojnowski</i>


data	nr rys.	faza	Tom
11.2016	2.24	SOR	-

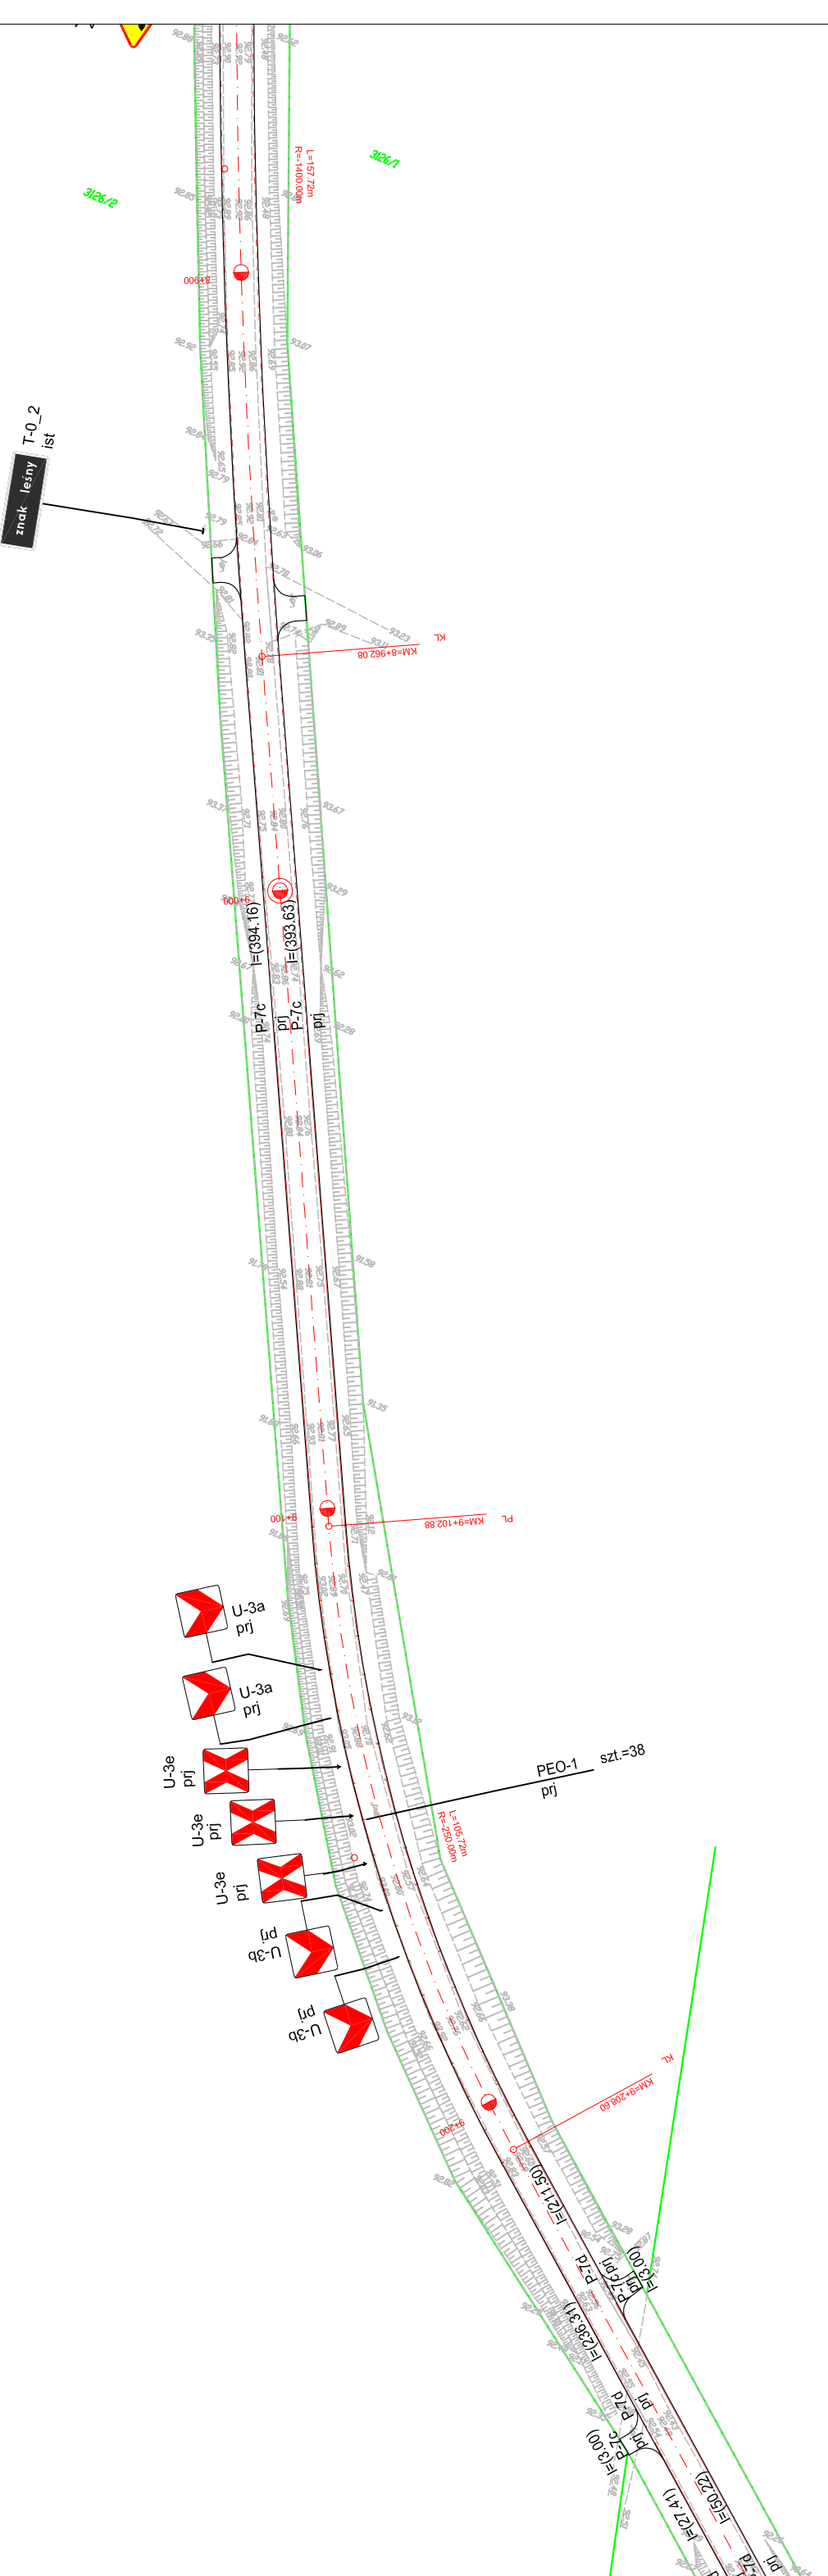

Jednostka projektowa: M Studio Projektów Drogowych M STUDIO Maciej Wojnowski ul. Gen. Władysława Sikorskiego 1/17c 86-100 Swiecie	Zamawiający: Powiatowy Zarząd Dróg ul. Gen. Józefa Hallera 9 86-100 Swiecie
--	---

Stanium: Stacja Organizacja Ruchu
Temat: PRZEBUDOWA DROGI POWIATOWEJ NR 1204C JASZCZEREK-GR. WOJ.-LIPNIKI-DABROWA
Branża: DROGOWA
Tytuł rysunku: Plan sytuacyjny
SKALA 1:1000

ZESPÓŁ PROJEKTOWY		
Funkcja	Imię i Nazwisko	Numer uprawnień
PROJEKTANT	mgr inż. Maciej Wojnowski	KUP/0118/PWOD/11
data	nr rys.	Tom
11.2016	2.25	-
fazza		Podpis
SOR		<i>Michaś B.</i>

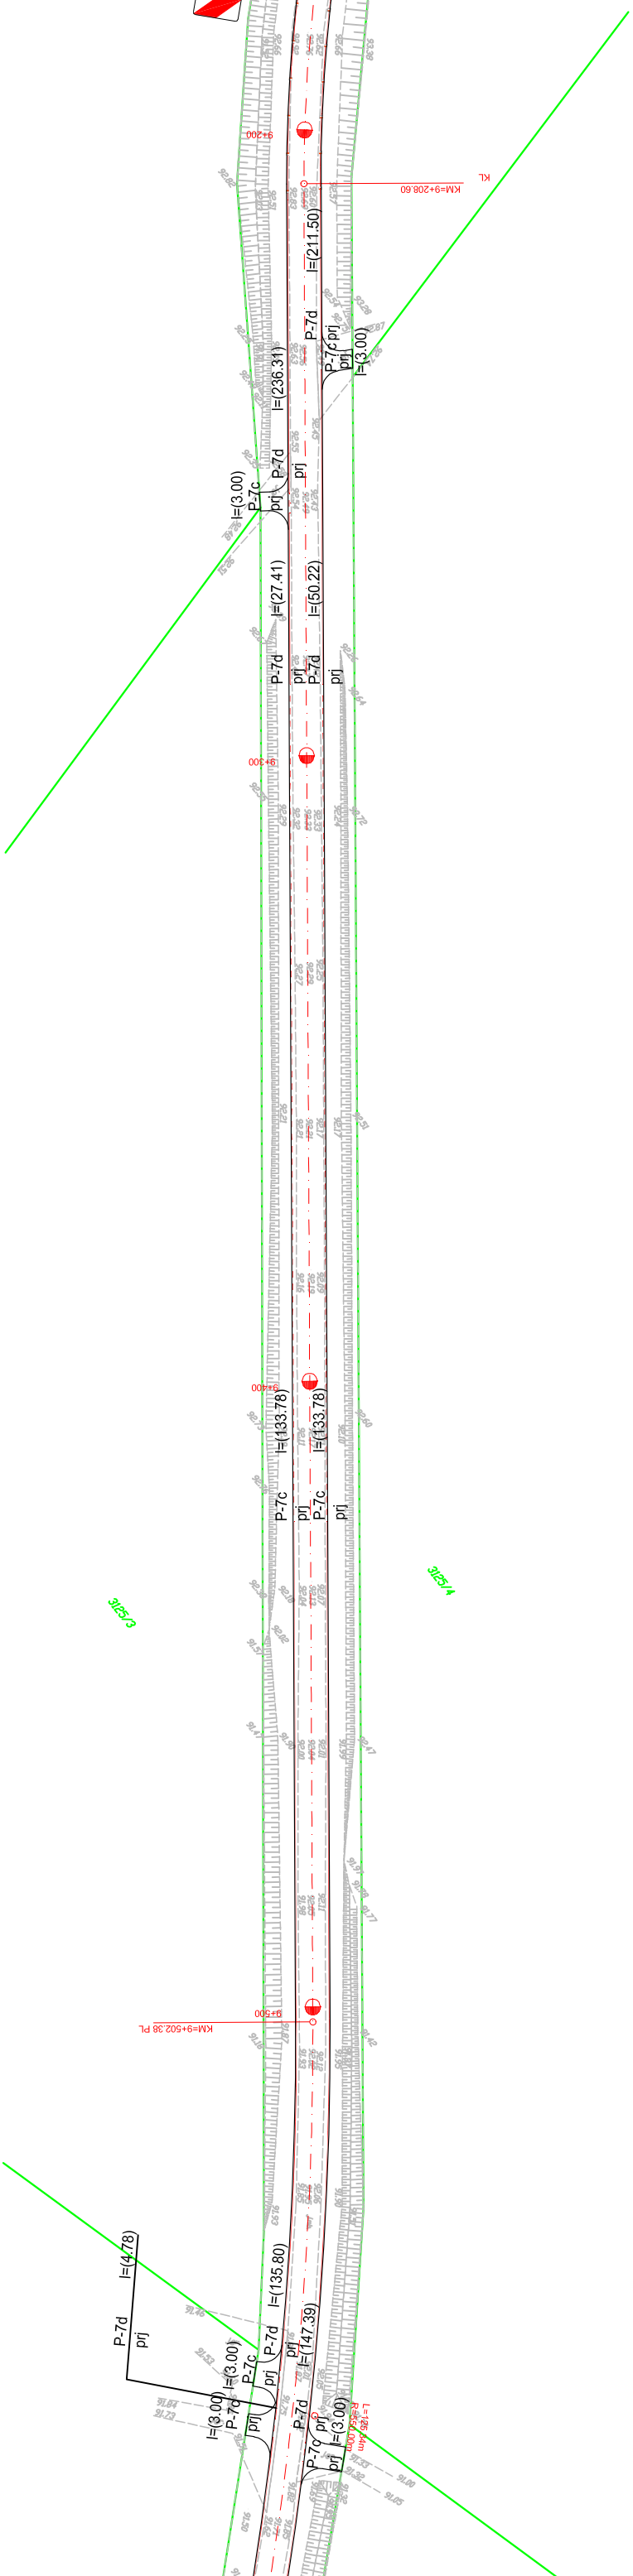

Jednostka projektowa:
Biurowo Projektów Drogowych
M STUDIO Maciej Wojnowski
 ul. Gen. Władysława Sikorskiego 1/17c
 86-100 Swiecie

Zamawiający:
Powiatowy Zarząd Dróg
 ul. Gen. Józefa Hallera 9
 86-100 Swiecie

Stacja Organizacja Ruchu

Stanium:
Stacja Organizacja Ruchu

Temat:
 PRZEBUDOWA DROGI POWIATOWEJ NR 1204C
 JASZCZEREK-GR. WOJ.-LIPNIKI-DABROWA

Branża:
 DROGOWA


Tytuł rysunku:
 Plan sytuacyjny

SKALA 1:1000

ZESPÓŁ PROJEKTOWY

Funkcja	Imię i Nazwisko	Numer uprawnień	Podpis
PROJEKTANT	mgr inż. Maciej Wojnowski	KUP/0118/PWOD/11	<i>Maciej Wojnowski</i>


data	nr rys.	faza	Tom
11.2016	2.26	SOR	-

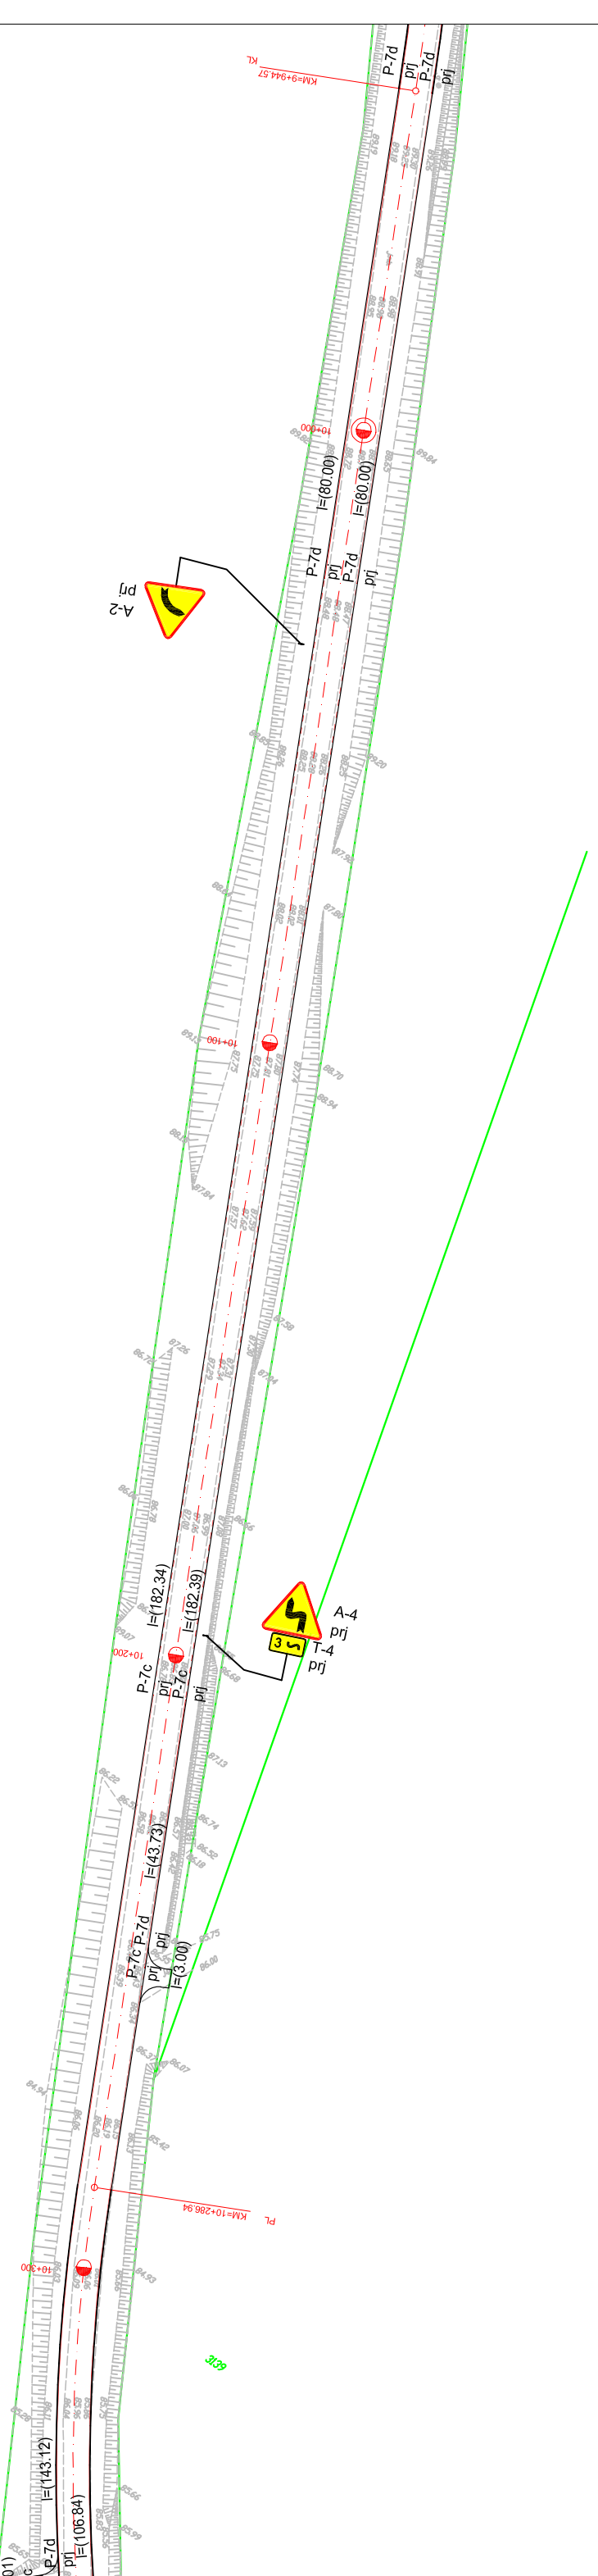

Jednostka projektowa: Biurowo Projektów Drogowych M STUDIO Maciej Wojnowski ul. Gen. Władysława Sikorskiego 1/17c 86-100 Swiecie	Zamawiający: Powiatowy Zarząd Dróg ul. Gen. Józefa Hallera 9 86-100 Swiecie
--	---

Stadium: Stała Organizacja Ruchu	
Temat: PRZEBUDOWA DROGI POWIATOWEJ NR 1204C JASZCZEREK-GR. WOJ.-LIPNIKI-DABROWA	
Branża: DROGOWA	
Tytuł rysunku: Plan sytuacyjny	
SKALA 1:1000	


ZESPÓŁ PROJEKTOWY			
Funkcja	Imię i Nazwisko	Numer uprawnień	Podpis
PROJEKTANT	mgr inż. Maciej Wojnowski	KUP/0118/PWOD/11	<i>Maciej Wojnowski</i>
data	nr rys.	faza	Tom
11.2016	2.28	SOR	-

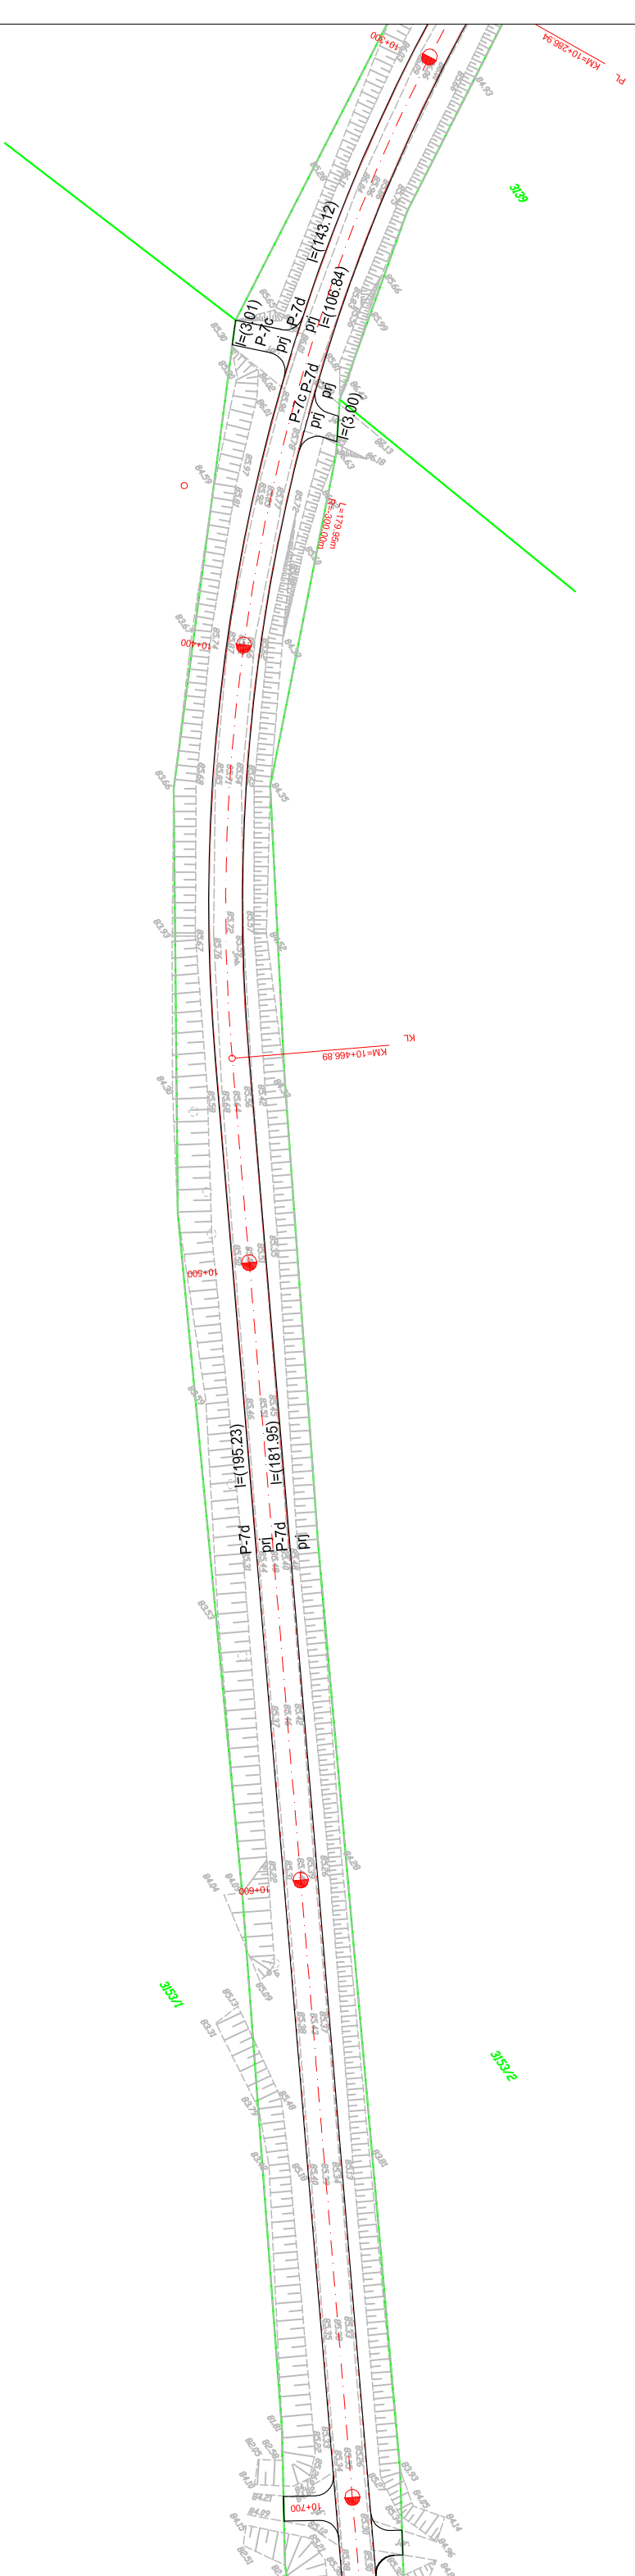

Jednostka projektowa: Biurowo Projektów Drogowych M STUDIO Maciej Wojnowski ul. Gen. Władysława Sikorskiego 1/17c 86-100 Swiecie	Zamawiający: Powiatowy Zarząd Dróg ul. Gen. Józefa Hallera 9 86-100 Swiecie
--	---

Stadium: Stała Organizacja Ruchu	
Temat: PRZEBUDOWA DROGI POWIATOWEJ NR 1204C JASZCZEREK-GR. WOJ.-LIPNIKI-DABROWA	
Branża: DROGOWA	
Tytuł rysunku: Plan sytuacyjny	
SKALA 1:1000	


ZESPÓŁ PROJEKTOWY			
Funkcja	Imię i Nazwisko	Numer uprawnień	Podpis
PROJEKTANT	mgr inż. Maciej Wojnowski	KUP/0118/PWOD/11	<i>Maciej Wojnowski</i>
data	nr rys.	faza	Tom
11.2016	2.29	SOR	-

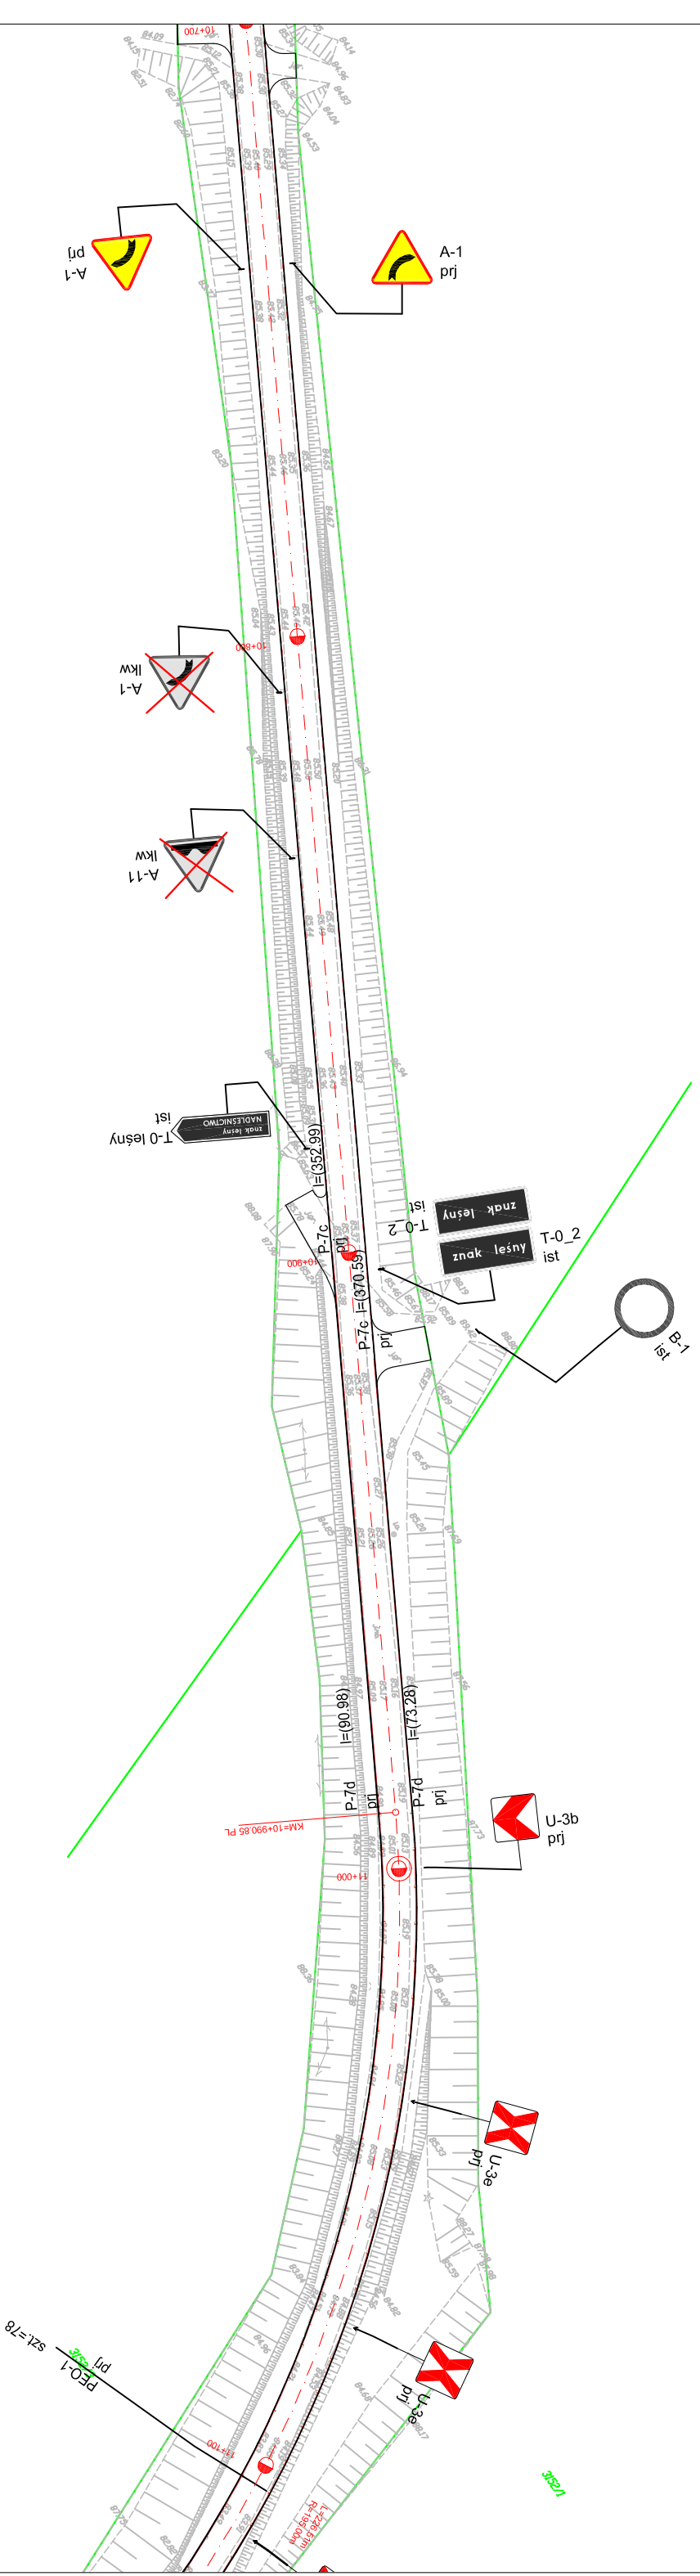


Jednostka projektowa: Biurowo Projektów Drogowych M STUDIO Maciej Wojnowski ul. Gen. Władysława Sikorskiego 1/17c 86-100 Swiecie	Zamawiający: Powiatowy Zarząd Dróg ul. Gen. Józefa Hallera 9 86-100 Swiecie
--	---

Stadium: Staća Organizacja Ruchu
Temat: PRZEBUDOWA DRUGI POWIATOWEJ NR 1204C JASZCZEREK-GR. WOJ.-LIPNIKI-DABROWA
Branża: DROGOWA
Tytuł rysunku: Plan sytuacyjny
SKALA 1:1000

ZESPÓŁ PROJEKTOWY			
Funkcja	Imię i Nazwisko	Numer uprawnień	Podpis
PROJEKTANT	mgr inż. Maciej Wojnowski	KUP/0118/PWOD/11	<i>Maciej Wojnowski</i>
data	nr rys.	faza	Tom
11.2016	2.30	SOR	-

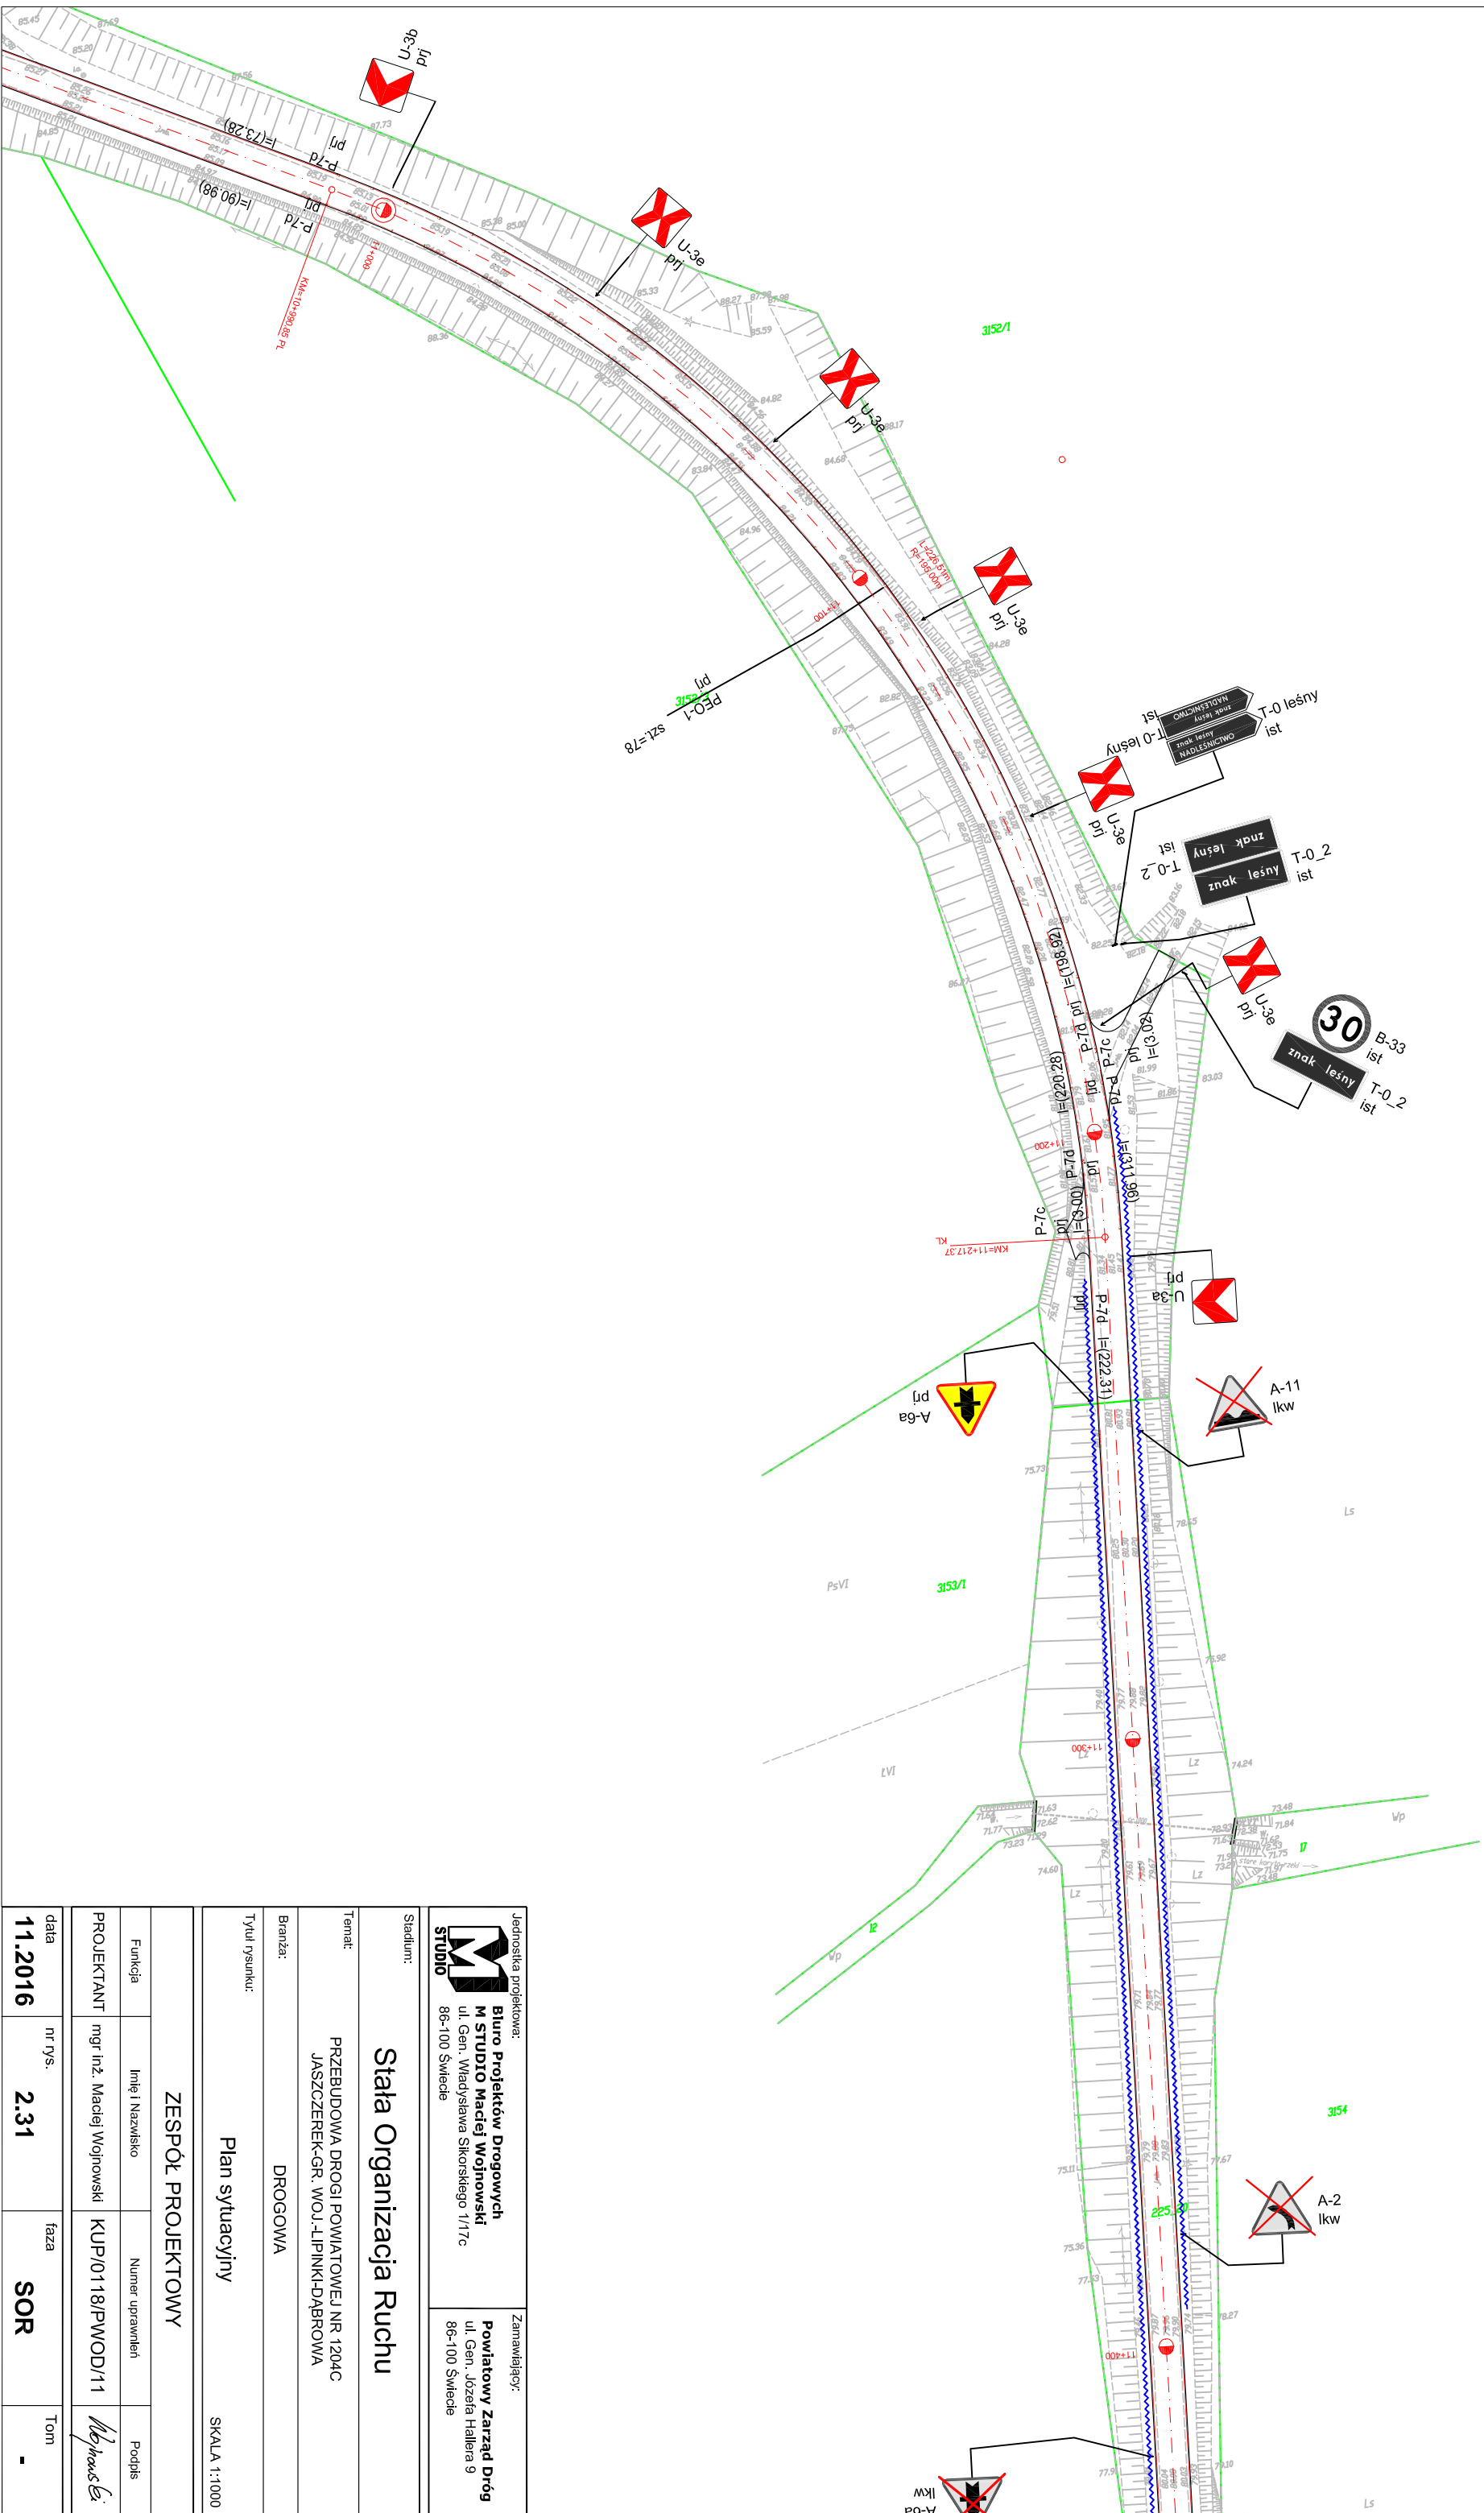

Jednostka projektowa: M STUDIO Biurowo Projektów Drogowych M STUDIO Maciej Wojnowski ul. Gen. Władysława Sikorskiego 1/17c 86-100 Swiecie		Zamawiający: Powiatowy Zarząd Dróg ul. Gen. Józefa Hallera 9 86-100 Swiecie	
Stadium: Stała Organizacja Ruchu			
Temat: PRZEBUDOWA DRÓGI POWIATOWEJ NR 1204C JASZCZEREK-GR. WOJ.-LIPNIKI-DABROWA			
Branża: DROGOWA			
Tytuł rysunku: Plan sytuacyjny			
SKALA 1:1000			
ZESPÓŁ PROJEKTOWY			
Funkcja	Imię i Nazwisko	Numer uprawnień	Podpis
PROJEKTANT	mgr inż. Maciej Wojnowski	KUP/0118/PWOD/11	<i>Maciej Wojnowski</i>
data	nr rys.	faza	Tom
11.2016	2.31	SOR	-

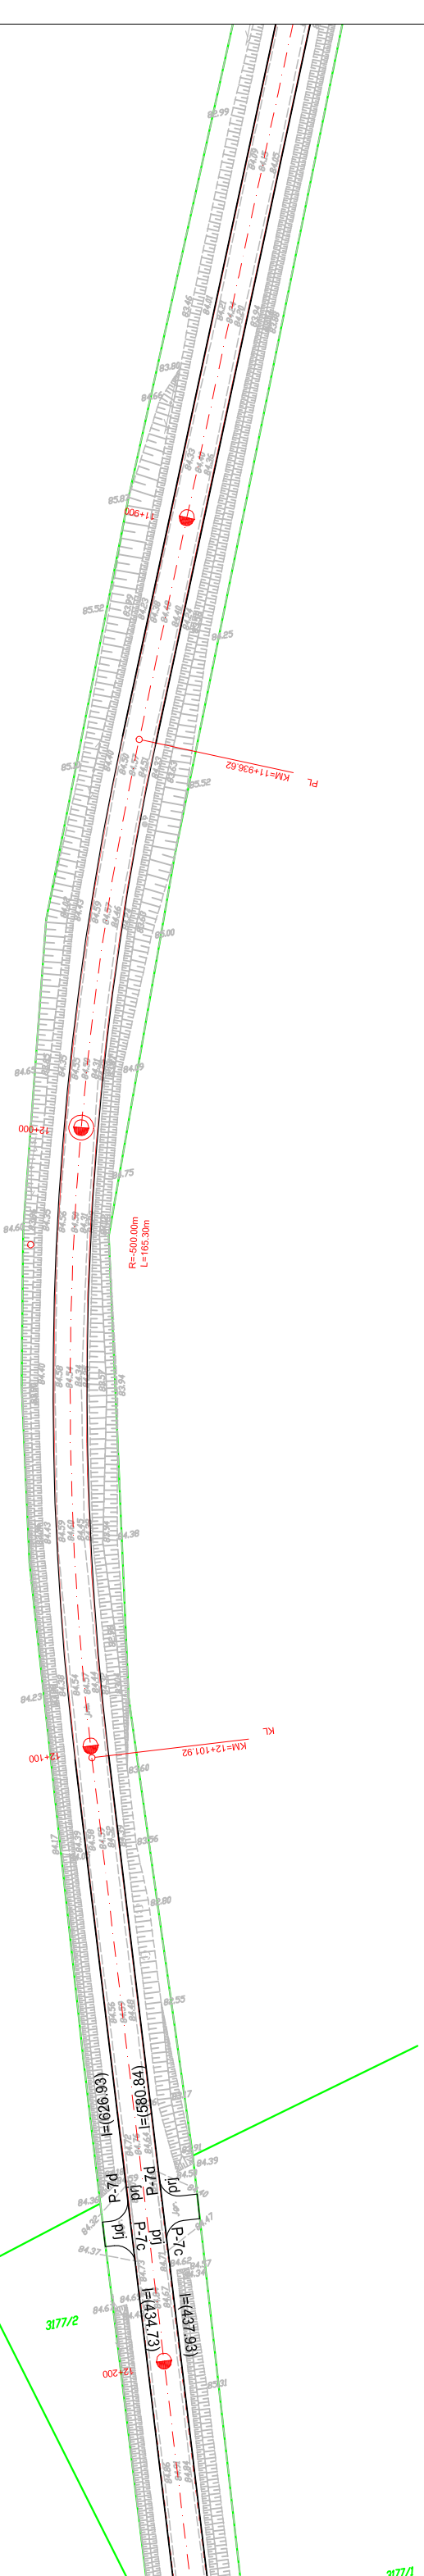

Jednostka projektowa: Biurowisko projektowe: M Studio Projektów Drogowych M STUDIO Maciej Wojnowski ul. Gen. Władysława Sikorskiego 1/17c 86-100 Swiecie	Zamawiający: Powiatowy Zarząd Dróg ul. Gen. Józefa Hallera 9 86-100 Swiecie
--	---


Stacja Organizacja Ruchu

Stanium:	Stacja Organizacja Ruchu		
Temat:	PRZEBUDOWA DROGI POWIATOWEJ NR 1204C JASZCZEREK-GR. WOJ.-LIPNIKI-DABROWA		
Branża:	DROGOWA		
Tytuł rysunku:	Plan sytuacyjny		
	SKALA 1:1000		

ZESPÓŁ PROJEKTOWY

Funkcja	Imię i Nazwisko	Numer uprawnień	Podpis
PROJEKTANT	mgr inż. Maciej Wojnowski	KUP/0118/PWOD/11	<i>Maciej Wojnowski</i>


data	nr rys.	faza	Tom
11.2016	2.33	SOR	-

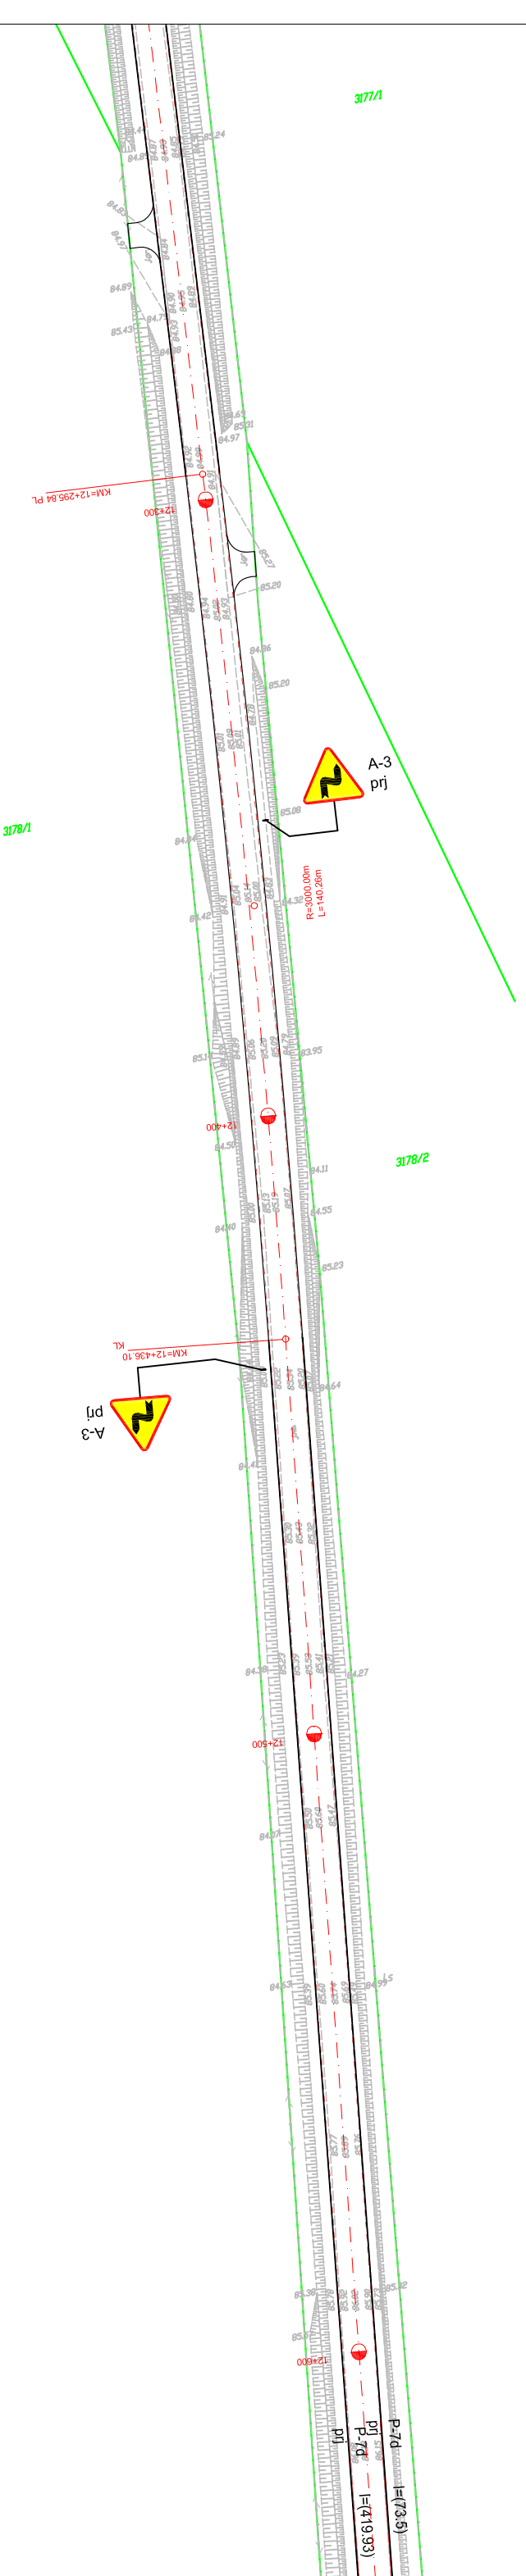

Jednostka projektowa: Biurowo Projektów Drogowych M STUDIO Maciej Wojnowski ul. Gen. Władysława Sikorskiego 1/17c 86-100 Swiecie	Zamawiający: Powiatowy Zarząd Dróg ul. Gen. Józefa Hallera 9 86-100 Swiecie
--	---

Stanium:	Staća Organizacja Ruchu	
Temat:	PRZEBUDOWA DROGI POWIATOWEJ NR 1204C JASZCZEREK-GR. WOJ.-LIPNIKI-DABROWA	
Branża:	DROGOWA	
Tytuł rysunku:	Plan sytuacyjny	
	SKALA 1:1000	

ZESPÓŁ PROJEKTOWY		
Funkcja	Imię i Nazwisko	Numer uprawnień
PROJEKTANT	mgr inż. Maciej Wojnowski	KUP/0118/PWOD/11
Podpis:	<i>Maciej Wojnowski</i>	
data	nr rys.	faza
11.2016	2.34	SOR
		Tom
		-

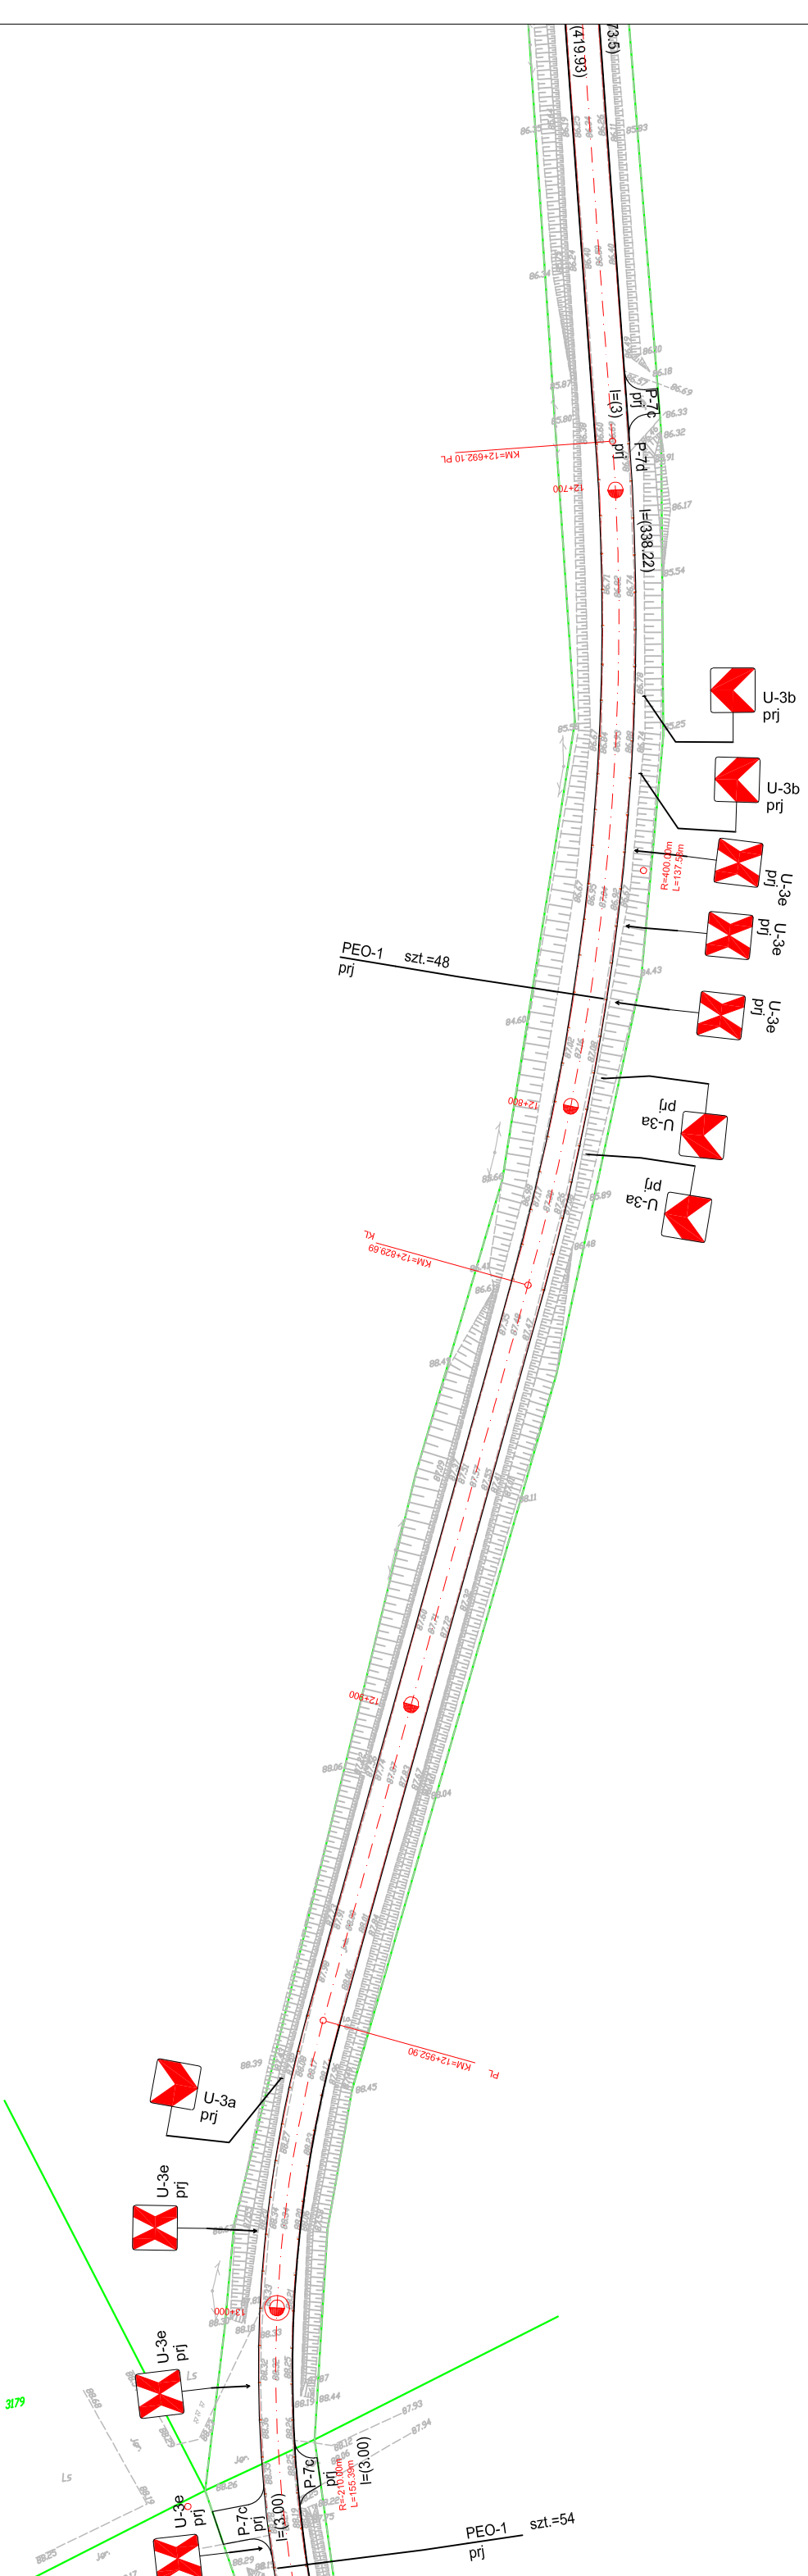

Jednostka projektowa:
Biurowisko Projektów Drogowych
M STUDIO Maciej Wojnowski
 ul. Gen. Władysława Sikorskiego 1/17c
 86-100 Swiecie

Zamawiający:
Powiatowy Zarząd Dróg
 ul. Gen. Józefa Hallera 9
 86-100 Swiecie

Stadium:
Staća Organizacja Ruchu

Temat:
 PRZEBUDOWA DROGI POWIATOWEJ NR 1204C
 JASZCZEREK-GR. WOJ.-LIPNIKI-DABROWA


Branża:
 DROGOWA

Tytuł rysunku:
 Plan sytuacyjny

SKALA 1:1000

ZESPÓŁ PROJEKTOWY		
Funkcja	Imię i Nazwisko	Numer uprawnień
PROJEKTANT	mgr inż. Maciej Wojnowski	KUP/0118/PWOD/11
data	nr rys.	faza
11.2016	2.35	SOR
		Tom
		-

Podpis:
Maciej Wojnowski

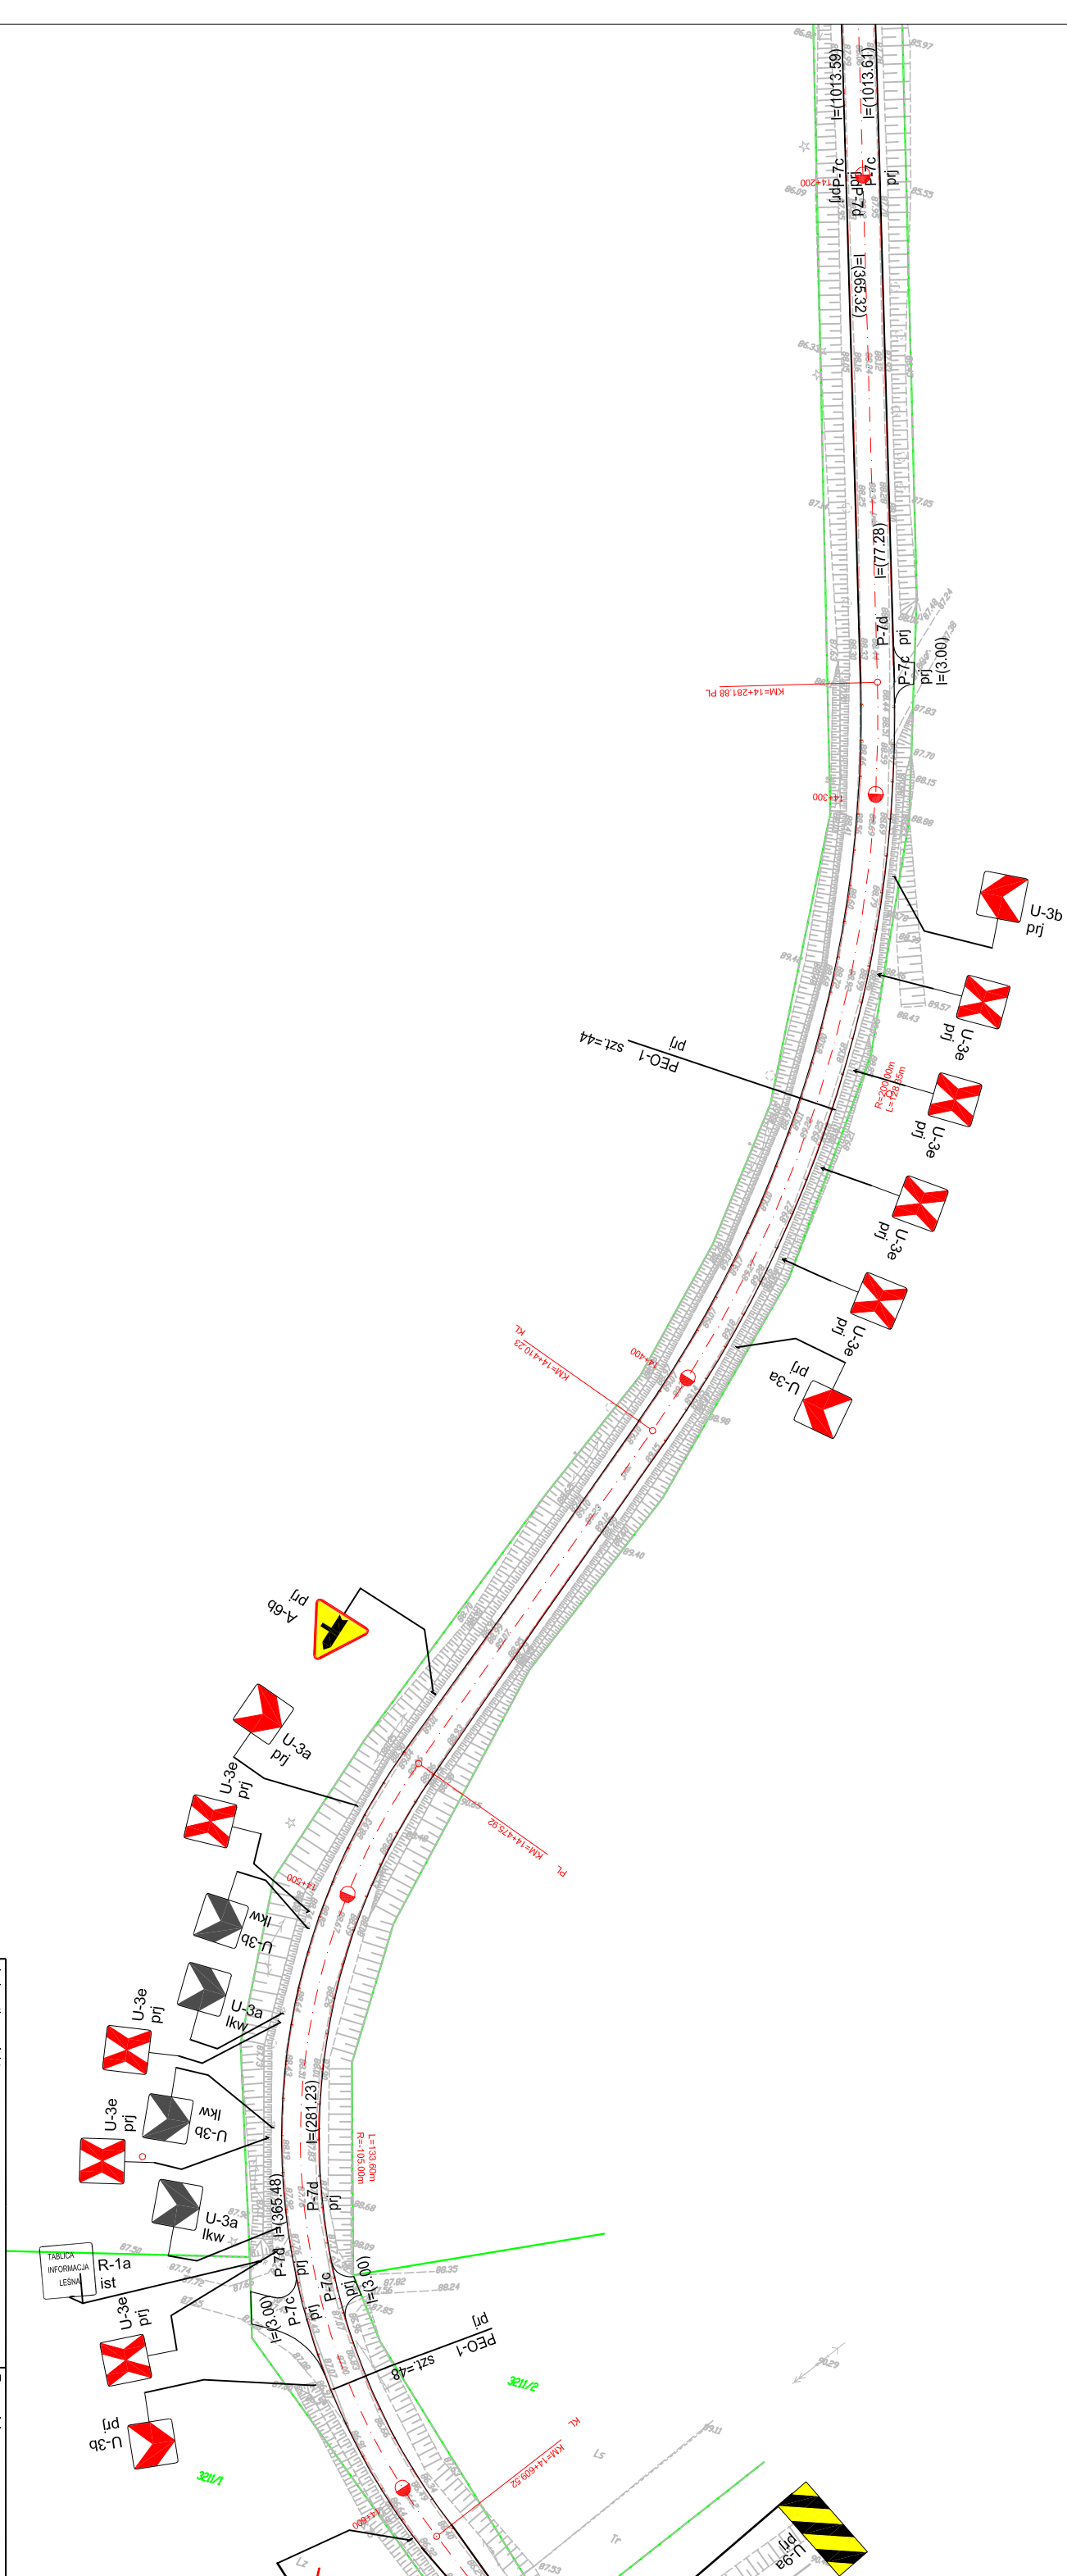

Jednostka projektowa:
Biurowisko projektowe:
Biurowisko projektowe:
M STUDIO
 ul. Gen. Władysława Sikorskiego 1/17c
 86-100 Swiecie

Zamawiający:
Powiatowy Zarząd Dróg
 ul. Gen. Józefa Hallera 9
 86-100 Swiecie

Stacja Organizacja Ruchu

Stadium:
STADIUM

Temat:
 PRZEBUDOWA DROGI POWIATOWEJ NR 1204C
 JASZCZEREK-GR. WOJ.-LIPNIKI-DABROWA

Branża:
 DROGOWA


Tytuł rysunku:
 Plan sytuacyjny

SKALA 1:1000

ZESPÓŁ PROJEKTOWY

Funkcja	Imię i Nazwisko	Numer uprawnień	Podpis
PROJEKTANT	mgr inż. Maciej Wojnowski	KUP/0118/PWOD/11	<i>Maciej Wojnowski</i>

data	nr rys.	faza	Tom
11.2016	2.39	SOR	-

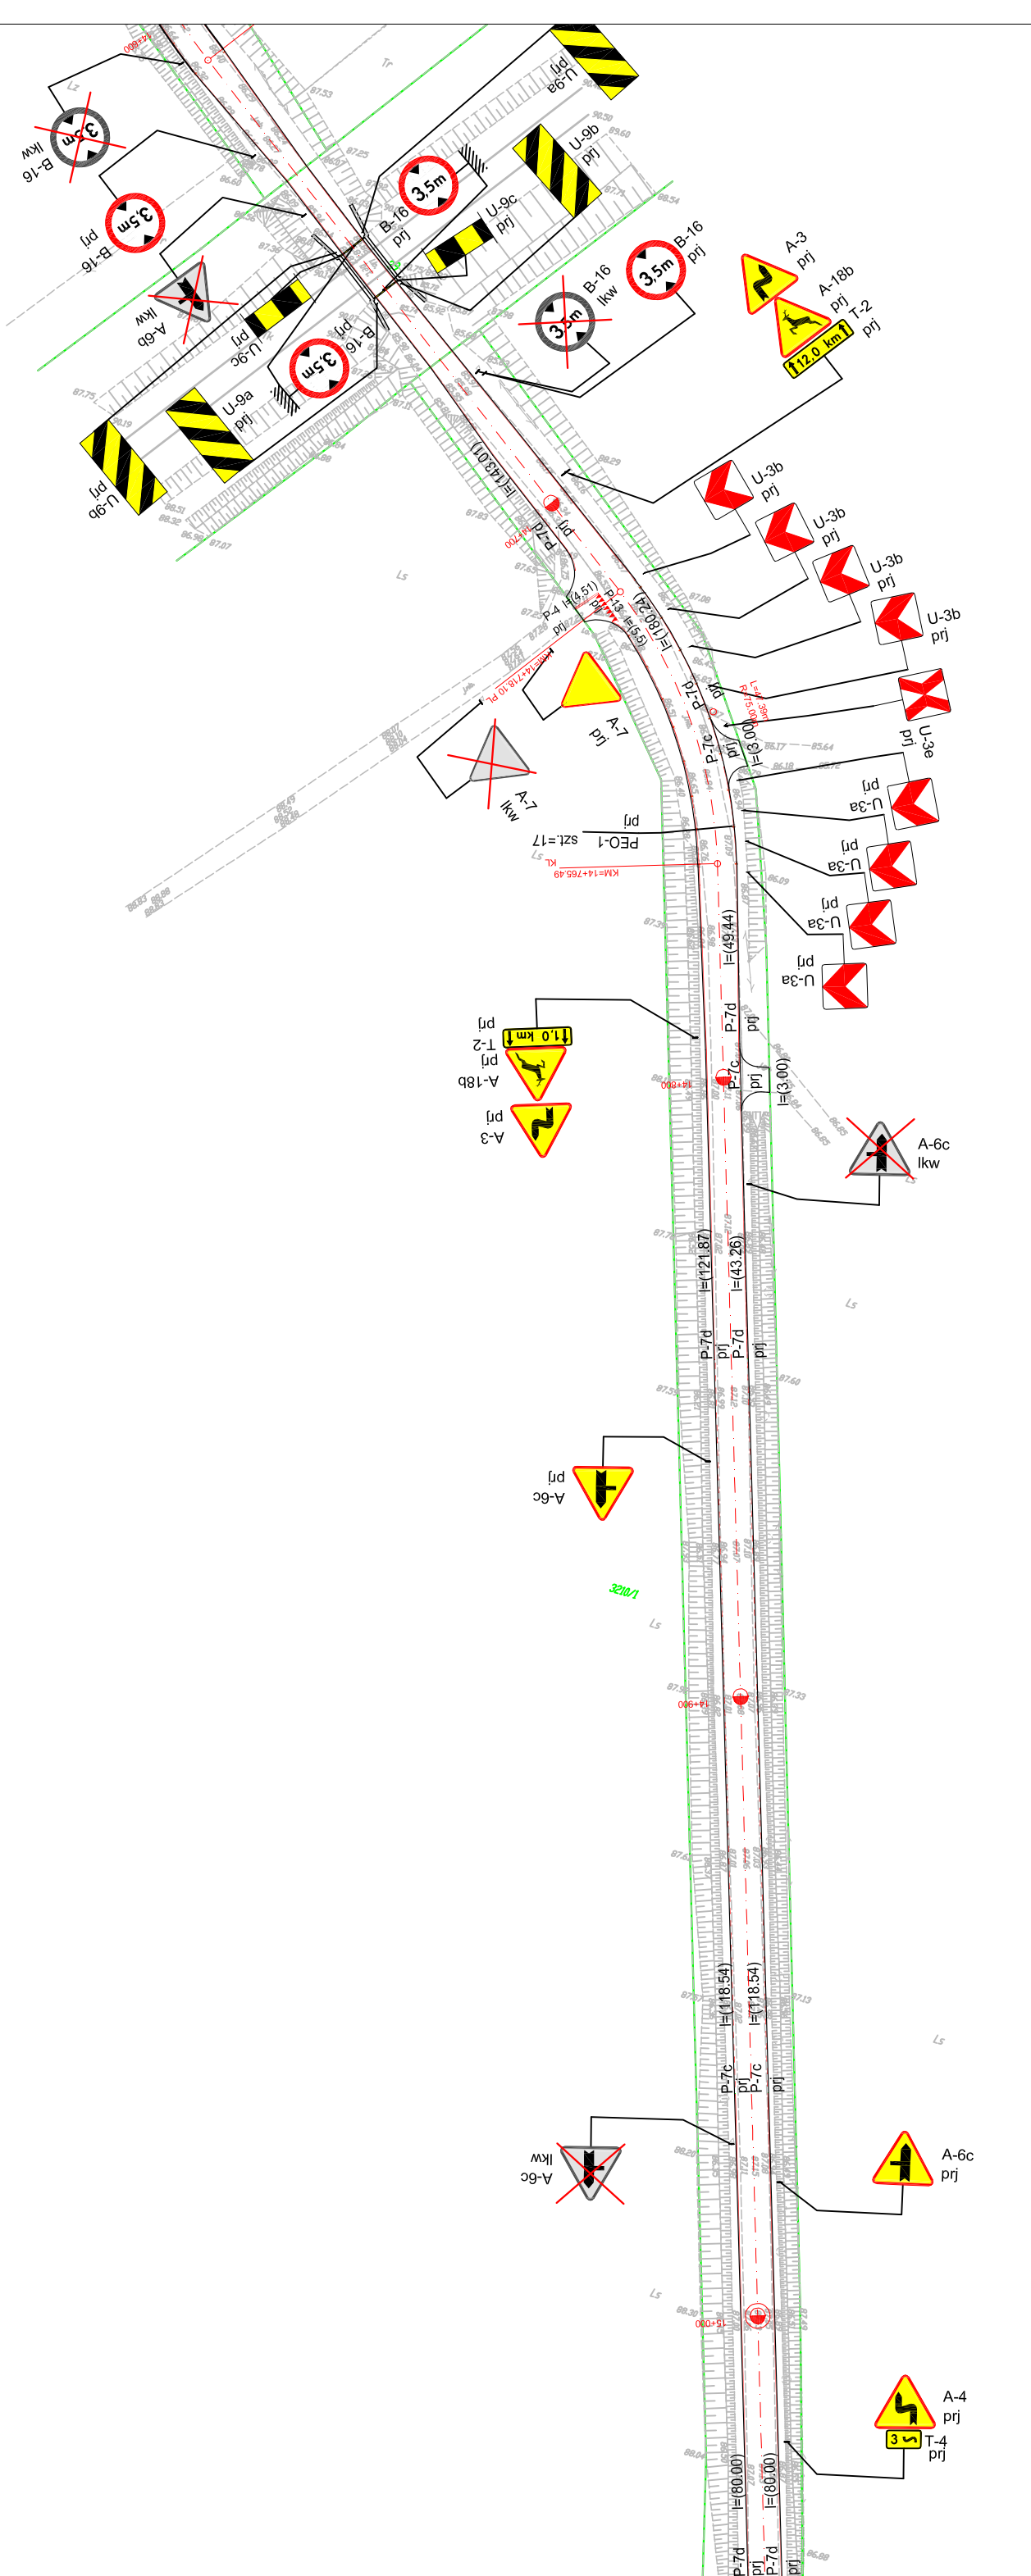

Jednostka projektowa:
Biurowo Projektów Drogowych
M STUDIO Maciej Wojnowski
 ul. Gen. Władysława Sikorskiego 1/17c
 86-100 Swiecie

Zamawiający:
Powiatowy Zarząd Dróg
 ul. Gen. Józefa Hallera 9
 86-100 Swiecie

Stacja Organizacja Ruchu


Stadium:
Przebudowa Drogi Powiatowej nr 1204C
Jaszczerek-GR, woj. -Lipnik-Dąbrowa

Branża:
Drogowa

Tytuł rysunku:
Plan sytuacyjny

SKALA 1:1000

ZESPÓŁ PROJEKTOWY		
Funkcja	Imię i Nazwisko	Numer uprawnień
PROJEKTANT	mgr inż. Maciej Wojnowski	KUP/0118/PWOD/11
data	nr rys.	faza
11.2016	2.40	SOR
		Tom
		-

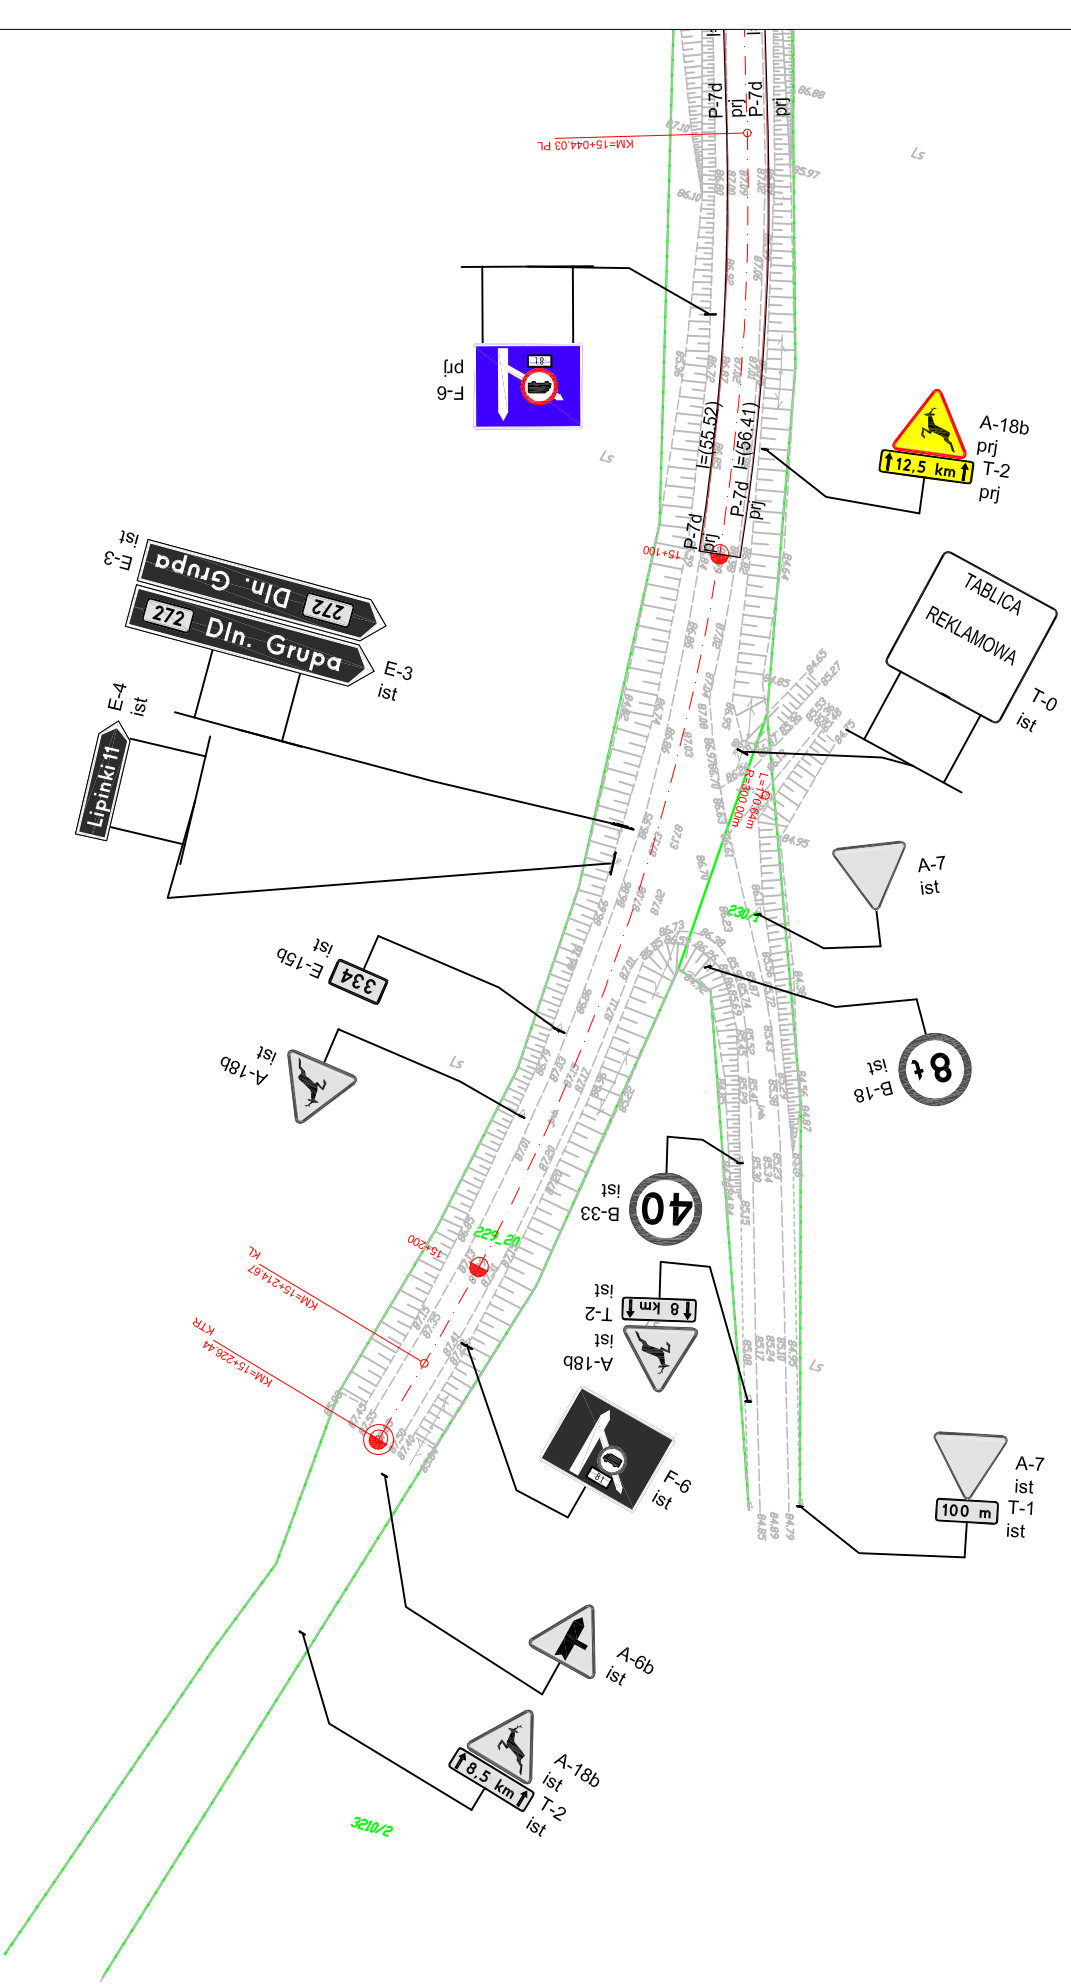

Jednostka projektowa:
Biurowo Projektów Drogowych
M STUDIO Maciej Wojnowski
 ul. Gen. Władysława Sikorskiego 1/17c
 86-100 Swiecie

Zamawiający:
Powiatowy Zarząd Dróg
 ul. Gen. Józefa Hallera 9
 86-100 Swiecie

Stała Organizacja Ruchu

Stadium:
Przebudowa drogi powiatowej nr 1204C
JASZCZEREK-GR. WOJ.-LIPINKI-DABROWA

Temat:
DROGOWA

Tytuł rysunku:
Plan sytuacyjny

SKALA 1:1000

ZESPÓŁ PROJEKTOWY

Funkcja	Imię i Nazwisko	Numer uprawnień	Podpis
PROJEKTANT	mgr inż. Maciej Wojnowski	KUP/0118/PWOD/11	<i>Maciej Wojnowski</i>

data	nr rys.	faza	Tom
11.2016	2.41	SOR	-