



PKP ENERGETYKA

Bydgoszcz, dnia 22.06.2016r.  
ERD 5b – 5512 / 070 / 16

**Biuro Projektów Drogowych  
M STUDIO Maciej Wojnowski  
ul. Gen. W. Sikorskiego 1/17c  
86-100 Świecie**

PKP Energetyka Oddział w Warszawie – Dystrybucja Energii Elektrycznej Pomorski Rejon Dystrybucji w odpowiedzi na Wasze pismo MS-10/01/2016 informuje, że uzgadnia rozwiązanie projektowe pn. „Przebudowa drogi powiatowej nr 11204C Jaszczerek-gr.woj.-Lipinki-Dabrowa” bez uwag – nad drogą przebiega nasza linia napowietrzna LPN 15kV relacji PT Terespol – PT Warlubie, która nie koliduje z zakresem przebudowy drogi.

Zastępca Kierownika  
Pomorskiego Rejonu Dystrybucji

Leszek Kostrzewski

Specjalista

Jerzy Wilamowski

W załączeniu:

1. rys nr 1, 2.
2. Faktura VAT ED5/1/0114/16/UI/P

**PKP Energetyka S.A.**  
z siedzibą w Warszawie  
ul. Hoża 63/67  
00-681 Warszawa  
**Oddział w Warszawie –  
Dystrybucja Energii Elektrycznej  
Pomorski Rejon Dystrybucji  
Ekspozytura w Bydgoszczy**  
ul. Żeglarska 2  
85-519 Bydgoszcz  
tel. +48 52 518 33 74  
fax +48 52 518 13 74  
ed.rd10@pkpenergetyka.pl

Sąd Rejonowy dla m. st. Warszawy  
XII Wydział Gospodarczy  
Krajowego Rejestru Sądowego  
numer KRS 0000322634  
NIP: 526-25-42-704  
REGON: 017301607  
kapitał zakładowy: 844 885 320,00 z  
(wpłacony w całości)

www.pkpenergetyka.pl

PKP Energetyka S.A.  
Oddział w Warszawie  
Dystrybucja Energii Elektrycznej  
Pomorski Rejon Dystrybucji  
Ekspozytura  
ul. Żeglarska 2, 85-519 Bydgoszcz

*LPN 15 kV - linia napowietrzna  
PT Terespol - PT Warlubie*

*brzoła wodociągowa z zwoleńskich  
specjalista*  
PKP Energetyka S.A.  
Oddział w Warszawie  
Dystrybucja Energii Elektrycznej  
Pomorski Rejon Dystrybucji  
Ekspozytura  
ul. Żeglarska 2, 85-519 Bydgoszcz










Jerzy Wilamowski


PKP Energetyka S.A.  
Oddział w Warszawie -  
Dystrybucja Energii Elektrycznej  
Pomorski Rejon Dystrybucji  
Ekspozytura  
ul. Żeglarska 2, 85-519 Bydgoszcz


*nrz ERD 56-51121070/16  
22.06.16*  
Specjalista

Jerzy Wilamowski

**LEGENDA:**

-  Nawierzchnia jezdni z betonu asfaltowego
-  Pobocze z kruszywa łamanego stabilizowanego mechanicznie 0/31,5mm
-  Projektowana oś
-  Granica działki
-  Istniejąca sieć telekomunikacyjna
-  Istniejąca sieć energetyczna
-  Istniejąca sieć wodociągowa
-  Istniejąca sieć kanalizacji deszczowej
-  Istniejąca sieć kanalizacji sanitarnej

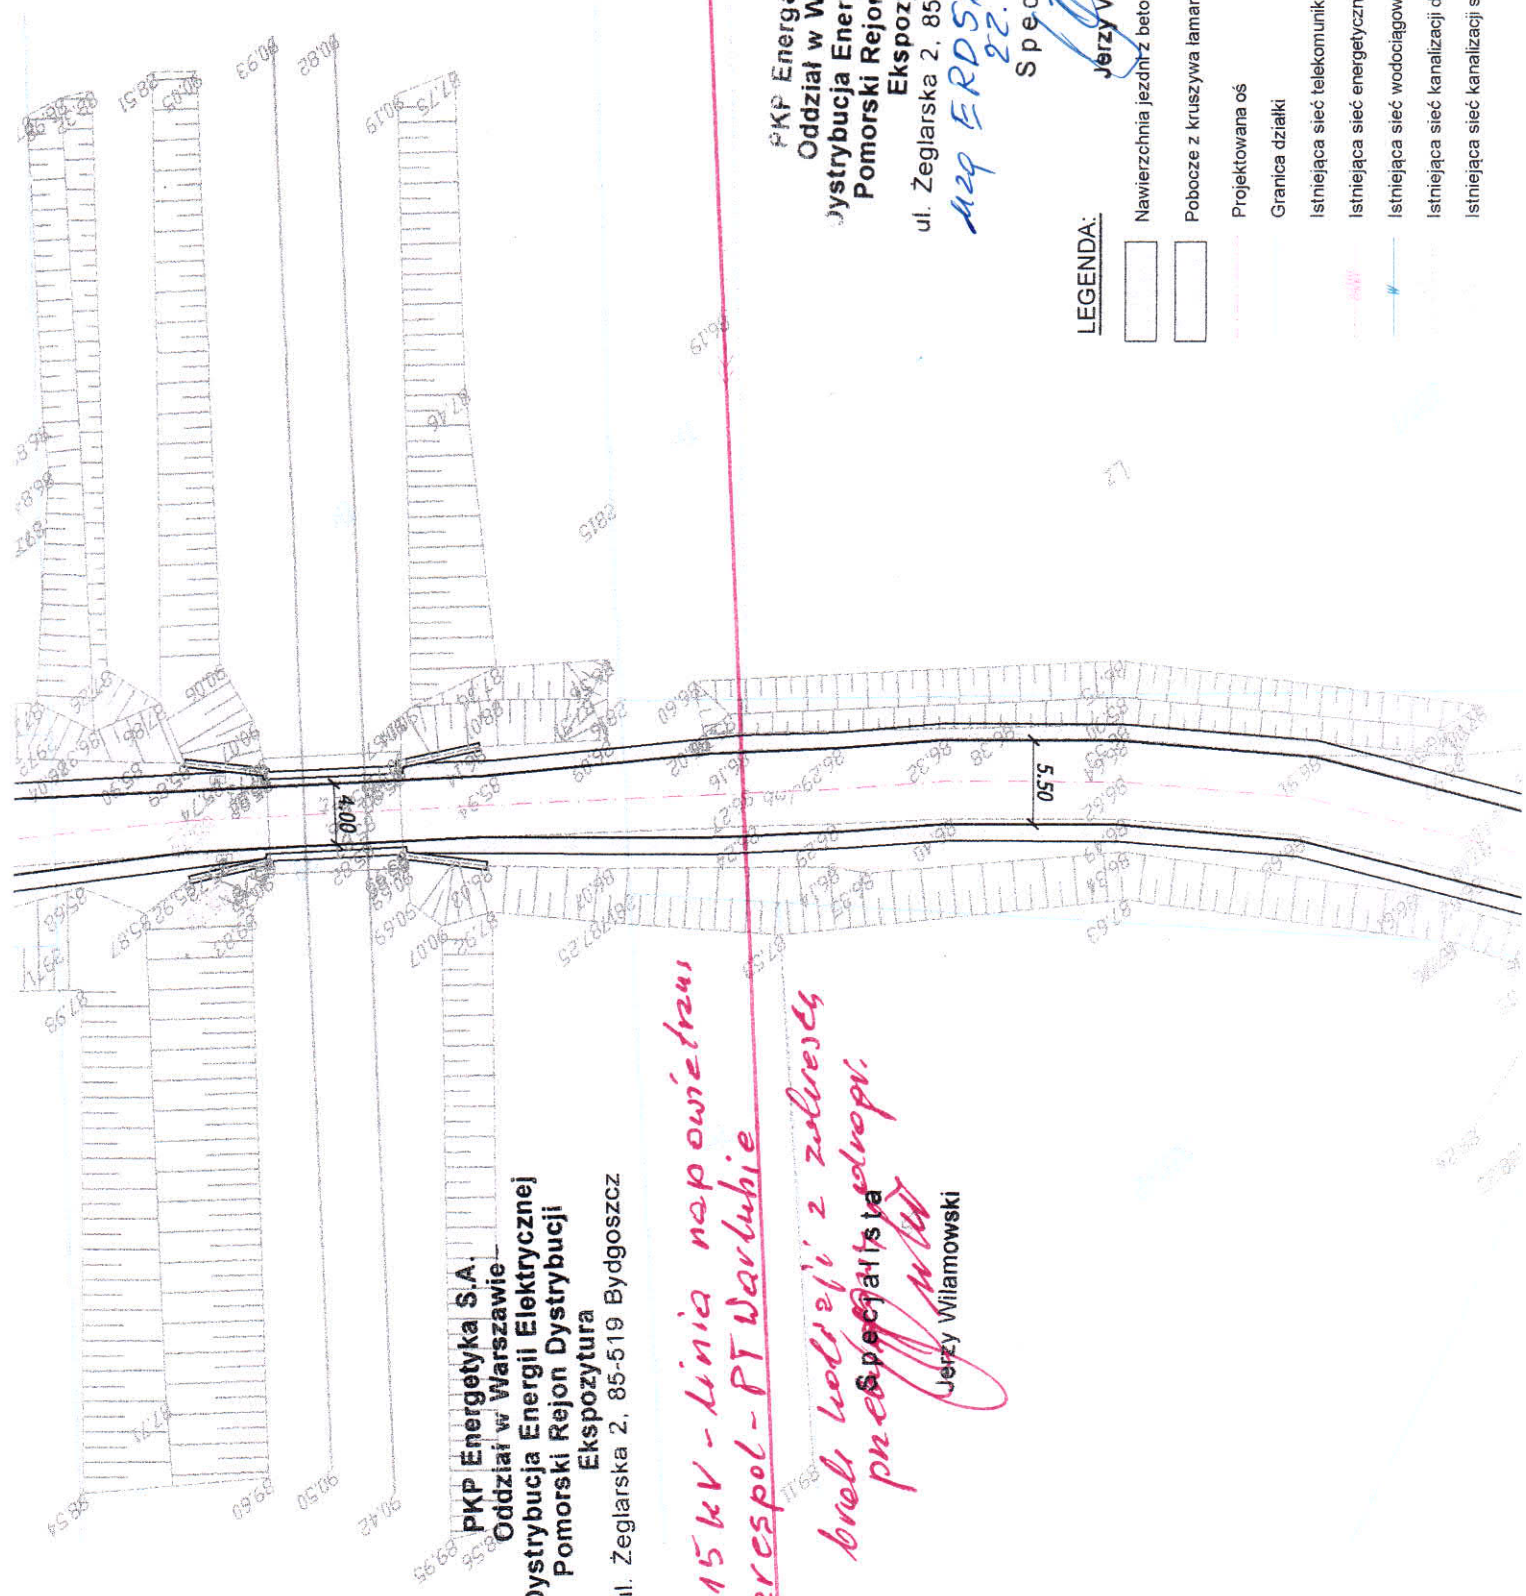

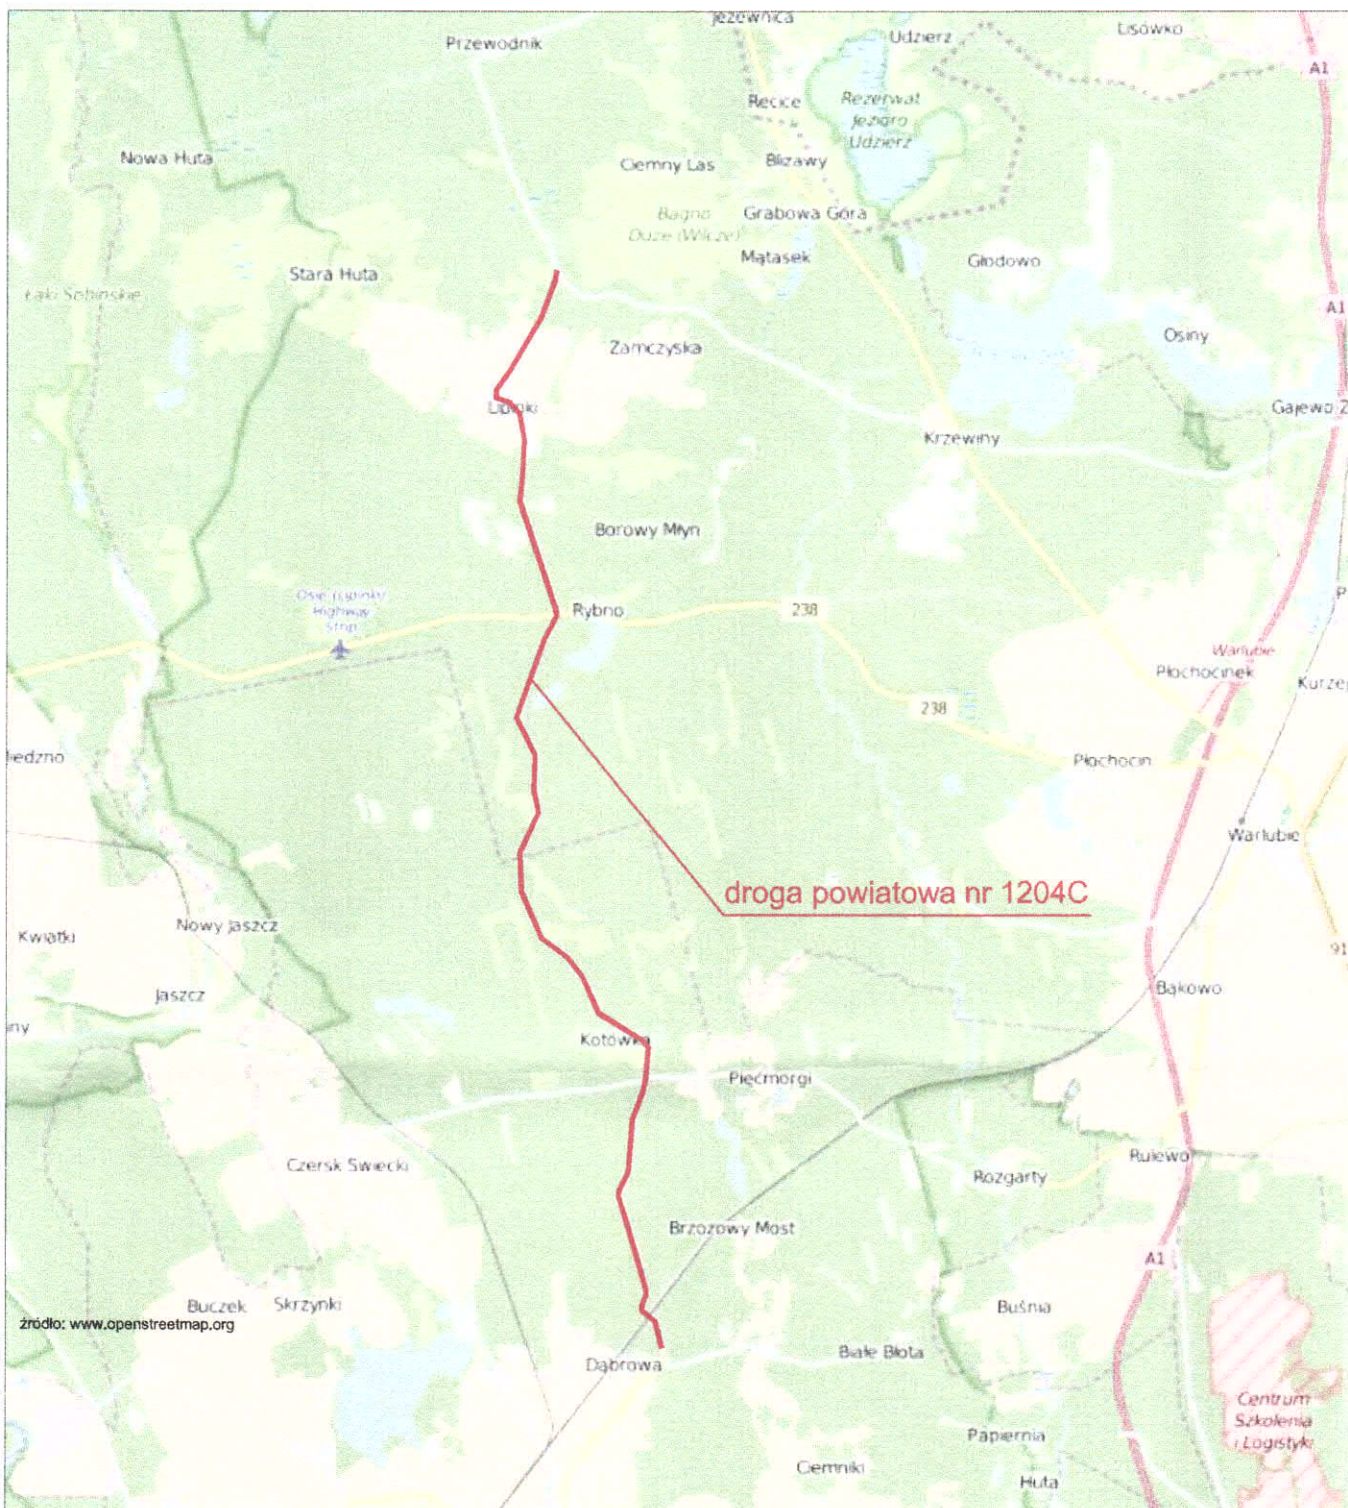

PKP Energetyka S.A.  
 Oddział w Warszawie –  
 Dystrybucja Energii Elektrycznej  
 Pomorski Rejon Dystrybucji  
 Ekspozytura

ul. Żeglarska 2, 85-519 Bydgoszcz

1129. ERD56-5512/070/16

22.06.16

Specjalista

Jerzy Włamowski

Jednostka projektowa:



**Biuro Projektów Drogowych  
 M STUDIO Maciej Wojnowski**  
 ul. Gen. Władysława Sikorskiego 1/17c  
 86-100 Świecie

Zamawiający:

**Powiatowy Zarząd Dróg**  
 ul. Gen. Józefa Hallera 9  
 86-100 Świecie

Stadium:

**Projekt Wykonawczy**

Temat:

PRZEBUDOWA DROGI POWIATOWEJ NR 1204C  
 JASZCZEREK-GR. WOJ.-LIPINKI-DĄBROWA

Branża:

DROGOWA

Tytuł rysunku:

Plan orientacyjny

**ZESPÓŁ PROJEKTOWY**

| Funkcja        | Imię i Nazwisko           | Numer uprawnień  | Podpis           |
|----------------|---------------------------|------------------|------------------|
| PROJEKTANT     | mgr inż. Maciej Wojnowski | KUP/0118/PWOD/11 | <i>Wojnowski</i> |
| data           | nr rys.                   | faza             | Tom              |
| <b>06.2016</b> | <b>1.</b>                 | <b>PW</b>        | <b>-</b>         |