

IZIW4-505-56/2016

Bydgoszcz, 07.2016

**Biuro Projektów Drogowych**  
**M STUDIO Maciej Wojnowski**  
ul. Gen. W. Sikorskiego 1/17c  
86-100 Świecie

Odpowiadając na pismo nr MS-08/01/2016 z dnia 03.06.2016 r. PKP Polskie Linie Kolejowe S.A. Zakład Linii Kolejowych w Bydgoszczy uzgadnia dokumentację projektową pn. „Przebudowa drogi powiatowej nr 1204C Jaszczerek - gr. woj. – Lipniki – Dąbrowa. Projekt wykonawczy”, w zakresie wykonania remontu nawierzchni drogowej pod wiaduktem kolejowym w km 428,435 linii kolejowej nr 131 Chorzów Batory – Tczew, na nieruchomości gruntowej nr 39 obręb Dąbrowa, gm. Jeżewo.

Jednocześnie uzgadniamy wykonywanie robót ziemnych w odległości od 4 do 20 m od granicy obszaru kolejowego działki nr 39 obręb Dąbrowa, gm. Jeżewo.

Informujemy, że przystąpienie do realizacji przedmiotowego zamierzenia budowlanego wymaga spełnienia następujących warunków:

1. zawarcia przez inwestora/wykonawcę umowy z tutejszym Zakładem regulującej zasady i warunki realizacji robót na terenie kolejowym. Wystąpienia należy dokonać z wyprzedzeniem min. 30 dni przed planowanym terminem przystąpienia do prac;
2. protokolarnego przejęcia terenu kolejowego na czas prowadzenia robót (zamiar rozpoczęcia robót należy zgłosić do Zakładu Linii Kolejowych w Bydgoszczy z wyprzedzeniem min. 14 dni, celem zwołania komisji przekazania terenu).

Ponadto zaznaczamy:

- W przypadku rozpoczęcia robót na terenie PKP S.A. bez uprzedniego zgłoszenia powiadomiony zostanie właściwy organ nadzoru budowlanego.
- Kosztami wynikłymi z udziału naszego przedstawiciela/li w komisjach przekazania terenu, odbioru ostatecznego robót oraz za sprawowany nadzór (z wliczeniem kosztów dojazdu i powrotu) obciążony zostanie Inwestor.
- W przypadku stwierdzenia konieczności usunięcia, względnie przebudowy niezainwentaryzowanych urządzeń podziemnych inwestor zobowiązany jest usunąć je lub przebudować – po uzgodnieniu z tutejszym Zakładem, we własnym zakresie i na własny koszt.
- Inwestor/wykonawca odpowiada za ewentualne wypadki i szkody związane z prowadzeniem robót na terenie kolejowym.
- Po zakończeniu robót teren należy uporządkować.

Ważność uzgodnienia wygasa z upływem trzech lat od chwili jego wydania. Od niniejszego uzgodnienia przysługuje prawo wniesienia odwołania w terminie 14 dni od daty doręczenia do Zakładu Linii Kolejowych w Bydgoszczy, ul. Zygmunta Augusta 1, 85-082 Bydgoszcz.

Nadmieniamy, że uzgodnienie dokumentacji projektowej uwzględniać powinno również stanowisko następujących spółek: 1) PKP S.A. Oddział Gospodarowania Nieruchomościami w Gdańsku, ul. Dyrekcyjna 2-4, 80-958 Gdańsk (w kompetencjach Oddziału Gospodarowania Nieruchomościami w Gdańsku leży również wydawanie zgody na dysponowanie nieruchomościami kolejowymi na cele budowlane); 2) PKP Energetyka S.A., Oddział w Warszawie – Dystrybucja Energii Elektrycznej, Pomorski Rejon Dystrybucji, Ekspozytura Bydgoszcz, ul. Żeglarska 2, 85-519 Bydgoszcz; 3) TK Telekom Sp. z o.o., ul. Kijowska 10/12A, 03-743 Warszawa; 4) PKP Utrzymanie Sp. z o.o., ul. Targowa 74, 03-734 Warszawa.

Za wydane uzgodnienie wystawiona zostanie faktura VAT.

ZASTĘPCA DYREKTORA  
Piotr Kwabaczeński



**Inwestor:**

- Powiatowy Zarząd Dróg  
ul. Gen. Józefa Hallera 9, 86-100 Świecie.



PKP Polskie Linie Kolejowe S.A.  
Zakład Linii Kolejowych w Bydgoszczy  
85-082 Bydgoszcz, ul. Zygmunta Augusta 1


## UZGADNIAM


zgodnie z treścią planu nr 121W4-505-5c/2046

data 04 01.2016r.

ZASTĘPCA DYREKTORA

Piotr Kwabiszewski

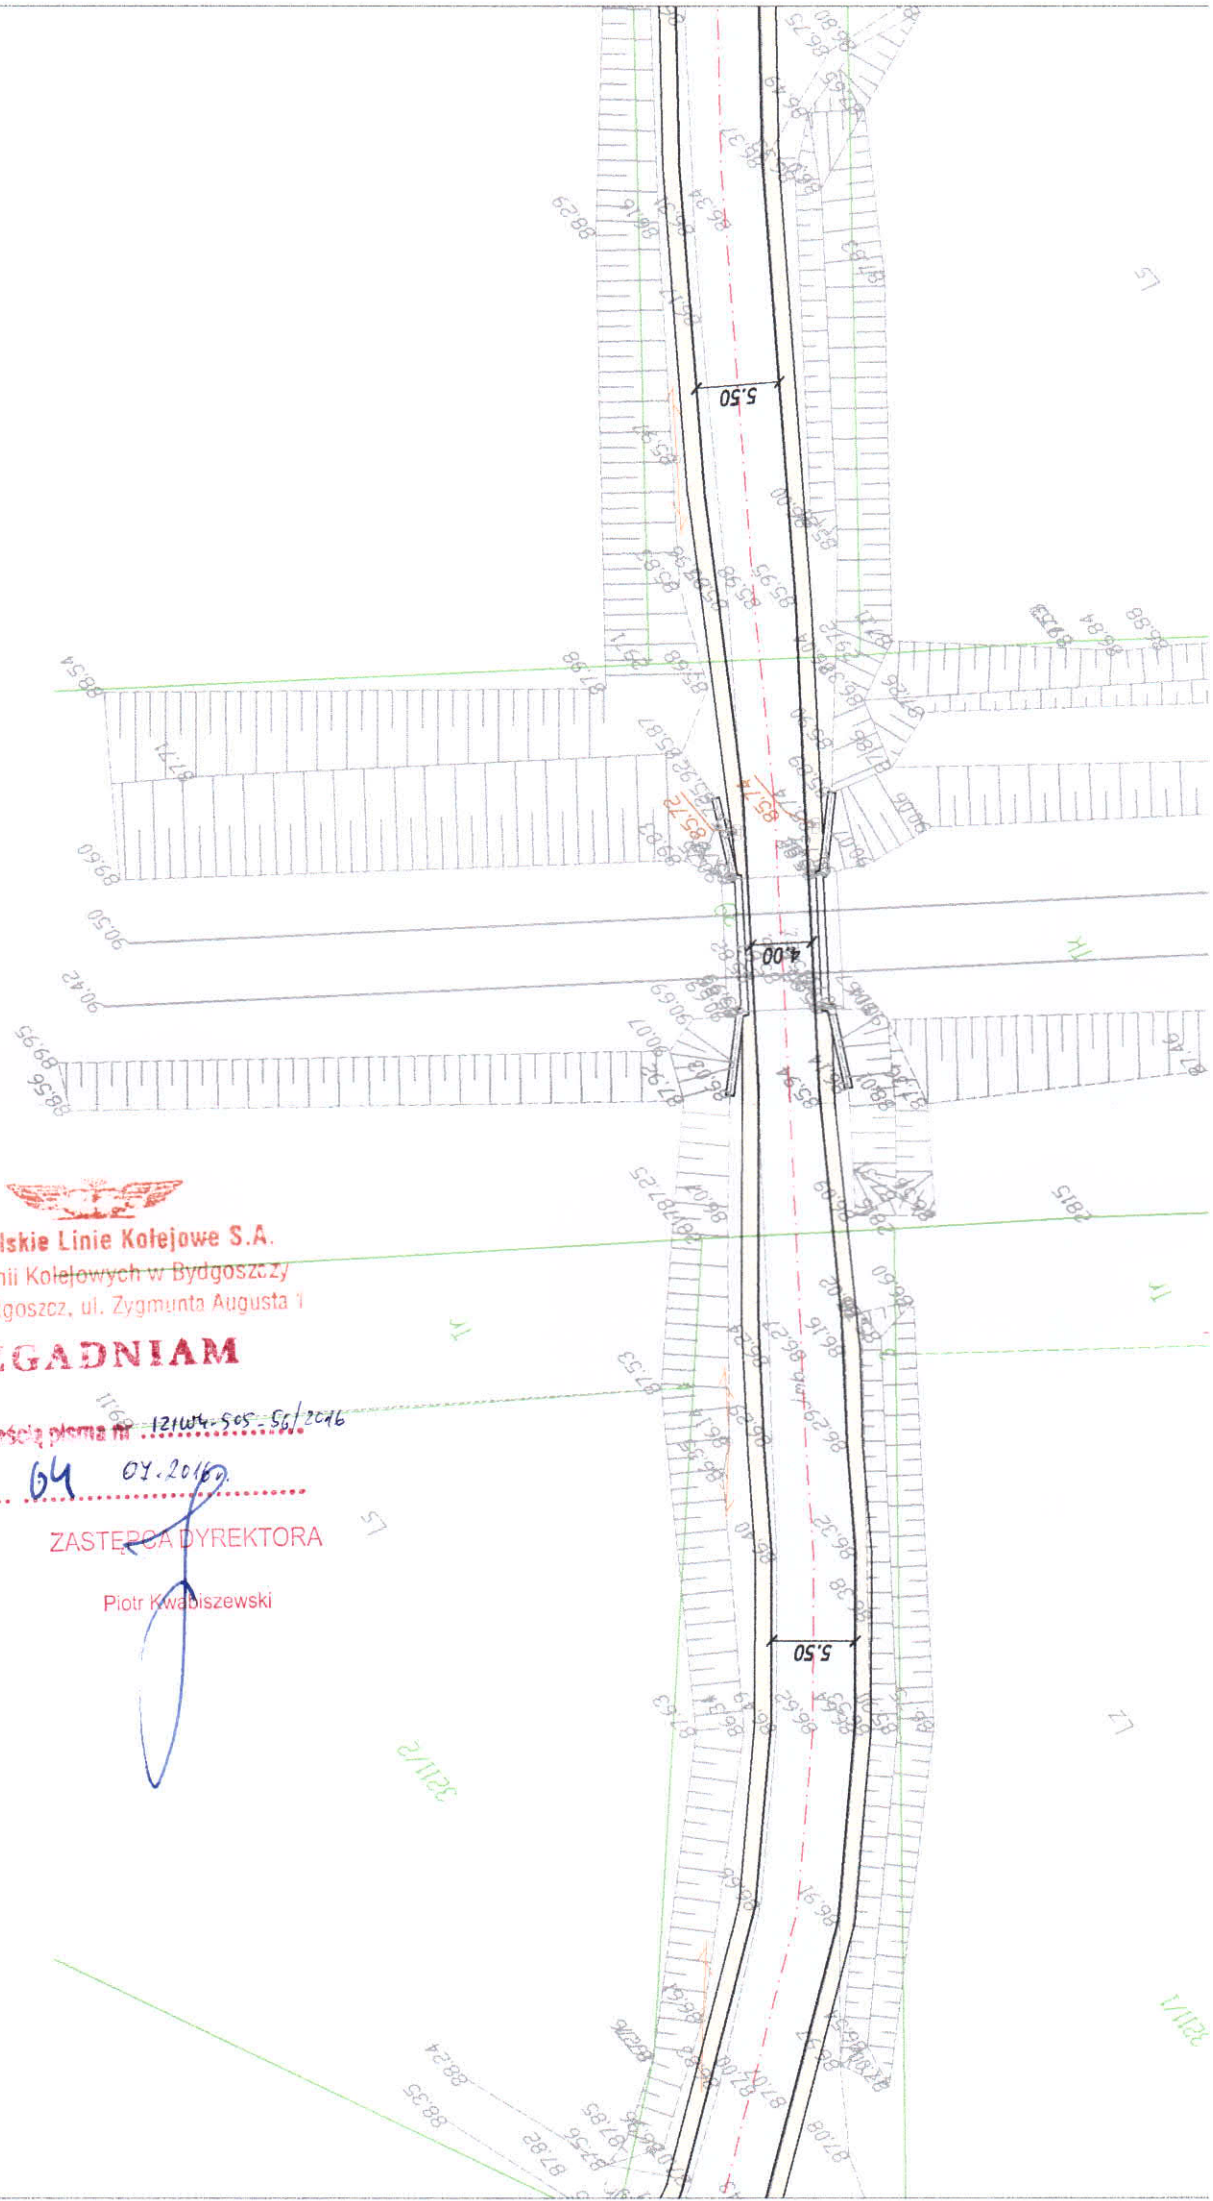

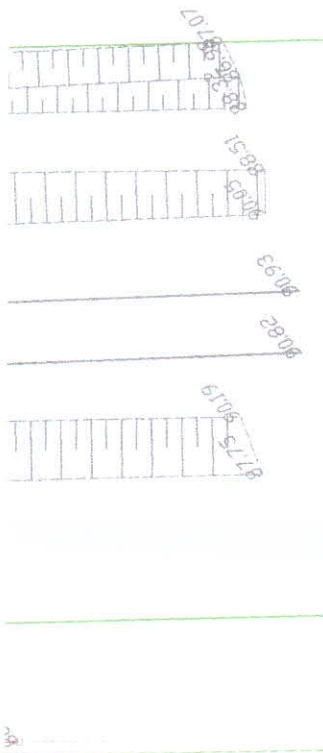

**LEGENDA:**

- Nawierzchnia jezdni z betonu asfaltowego
- Pobocze z kruszywa łamanego stabilizowanego mechanicznie 0/31,5mm
- Projektowana oś
- Granica działki
- Istniejąca sieć telekomunikacyjna
- Istniejąca sieć energetyczna
- Istniejąca sieć wodociągowa
- Istniejąca sieć kanalizacji deszczowej
- Istniejąca sieć kanalizacji sanitarnej

<p>Jednostka projektowa:</p> <p><b>M STUDIO</b> <b>Biuro Projektów Drogowych</b>  <b>M STUDIO Maciej Wojnowski</b>          ul. Gen. Władysława Sikorskiego 1/17c          86-100 Świecie</p>	<p>Zamawiający:</p> <p><b>Powiatowy Zarząd Dróg</b>          ul. Gen. Józefa Hallera 9          86-100 Świecie</p>
---	--

<p>Stadium:</p> <p style="text-align: center; font-size: 1.2em;"><b>Projekt Wykonawczy</b></p>
<p>Temat:</p> <p style="text-align: center;">PRZEBUDOWA DROGI POWIATOWEJ NR 1204C          JASZCZEREK-GR. WOJ.-LIPINKI-DĄBROWA</p>
<p>Branża:</p> <p style="text-align: center;">DROGOWA</p>
<p>Tytuł rysunku:</p> <p style="text-align: center; font-size: 1.1em;">Plan sytuacyjny</p> <p style="text-align: right;">SKALA 1:500</p>

ZESPÓŁ PROJEKTOWY			
Funkcja	Imię i Nazwisko	Numer uprawnień	Podpis
PROJEKTANT	mgr inż. Maciej Wojnowski	KUP/0118/PWOD/11	<i>M. Wojnowski</i>

data	nr rys.	faza	Tom
<b>06.2016</b>	<b>2.</b>	<b>PW</b>	-