

Bydgoszcz, dnia 07.07.2016 r.

ZDW.T1e.5252.30.1.2016

**Biuro Projektów Drogowych  
M STUDIO Maciej Wojnowski  
ul. Gen. W. Sikorskiego 1/17c  
86-100 Świecie**

Dotyczy: przebudowy skrzyżowania drogi powiatowej nr 1204C z DW 238

W odpowiedzi na Pismo znak MS-12/01/2016 oraz w nawiązaniu do wcześniejszej korespondencji Zarząd Dróg Wojewódzkich w Bydgoszczy uzgadnia pozytywnie w zakresie geometrii przedłożoną dokumentację techniczną dla inwestycji polegającej na przebudowie drogi powiatowej nr 1204C Jaszczerek-gr.woj.-Lipniki-Dąbrowa w obrębie skrzyżowania z drogą wojewódzką nr 238 relacji Osie – Warlubie (Droga nr 214), w km 9+590.

Zarząd Dróg Wojewódzkich w Bydgoszczy wyraża zgodę dla Inwestora – Powiatowy Zarząd Dróg w Świeciu, ul. Gen. Józefa Hallera 9, 86-100 Świecie na czasowe dysponowanie częścią nieruchomości nr 590 arkusz 16 obręb Lipniki oraz 1393 arkusz 20 obręb Lipniki, dla potrzeb wykonania uzgadnianego obiektu zgodnie z art. 32 ust. 4 pkt 2 ustawy z dnia 7 lipca 1994 r. – Prawo budowlane (t.j. Dz.U. z 2016, poz. 290).

Jednocześnie informujemy, że przed rozpoczęciem robót należy:

- a. opracować projekt stałej organizacji ruchu oraz projekt tymczasowej organizacji ruchu na czas realizacji robót prowadzonych w pasie drogowym. Projekty należy uzgodnić z Zarządem Dróg Wojewódzkich w Bydgoszczy, Komendą Wojewódzką Policji oraz należy uzyskać ich zatwierdzenie przez organ zarządzający ruchem tj. Urząd Marszałkowski Województwa Kujawsko – Pomorskiego w Toruniu;
- b. uzyskać pozwolenie na budowę lub dokonać zgłoszenia budowy (wykonywania robót budowlanych) do właściwego organu administracji architektoniczno – budowlanej;
- c. wystąpić do Zarządu Dróg Wojewódzkich w Bydgoszczy z wnioskiem o określenie warunków wejścia w pas drogowy na 30 dni przed rozpoczęciem robót, podając powierzchnię, termin oraz nazwisko i telefon kierownika robót;

Zobowiązuje się inwestora do odtworzenia infrastruktury pasa drogowego nie tylko w miejscu zajęcia, ale także poza obrębem zakresu wykonywanych robót w przypadku jego naruszenia wraz z potwierdzeniem badań laboratoryjnych zagęszczenia gruntu i konstrukcji nawierzchni pod nadzorem laboratorium drogowego oraz RDW w Żołędowie.

W przypadku naruszenia praw osób trzecich, spowodowania awarii urządzeń obcych, oraz zaistnienia w trakcie zajęcia pasa drogowego na czas prowadzenia robót wypadków i kolizji, skutki ponosi zajmujący pas drogowy.

Inwestycję należy projektować i realizować zgodnie z rozporządzeniem Ministra Transportu i Gospodarki Morskiej z dnia 2 marca 1999 r. w sprawie warunków technicznych, jakim powinny odpowiadać drogi publiczne i ich usytuowanie (t.j.Dz.U. 2016, poz. 124) .

Niniejsza zgoda nie zwalnia wnioskodawcy z obowiązku uzyskania dokumentów uprawniających do zrealizowania procesu inwestycyjnego określonego w ogólnie obowiązujących przepisach.

Z-ca Dyrektora ds. Technicznych

inż. Sebastian Borowiak

Otrzymują:

1. Adresat
2. aa

Do wiadomości:

1. RDW Żółdowo

Sporządziła:

Specjalista: mgr E. Krawczyk

tel. 52/370-57-20

mail e.krawczyk@zdw-bydgoszcz.pl






Biuro Projektów Drogowych

**M STUDIO** Maciej Wojnowski, ul. Gen. W. Sikorskiego 1/17c, 86-100 Świecie

tel. kom. 693 375 987, e-mail: maciej.wojnowski@gmail.com

NIP: 559-185-56-63, REGON: 340536042

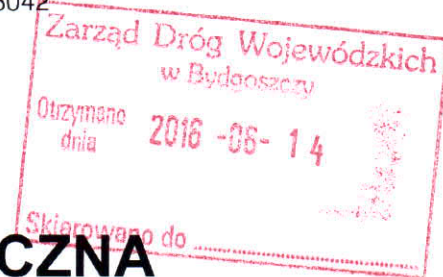

## DOKUMENTACJA TECHNICZNA

**Przebudowa drogi powiatowej nr 1204C Jaszczerek-gr. woj.-Lipinki-Dąbrowa**

**- skrzyżowanie drogi wojewódzkiej nr 238 w km 9+590) -**

**Inwestor:** Powiatowy Zarząd Dróg w Świeciu  
ul. Gen. Józefa Hallera 9  
86-100 Świecie

| STANOWISKO                   | IMIĘ I NAZWISKO           | NR UPRAWNIENI    | PODPIS |
|------------------------------|---------------------------|------------------|--------|
| Projektant<br>branża drogowa | mgr inż. Maciej Wojnowski | KUP/0118/PWOD/11 |        |

czerwiec 2016 r.


egz. 2





# Legenda

-  oś drogi wojewódzkiej 238
-  oś drogi powiatowej 1204C
-  projektowana krawędź jezdni
-  projektowana krawędź pobocza
-  projektowany krawężnik betonowy
-  projektowane obrzeże betonowe
-  projektowana kanalizacja deszczowa
-  projektowana wyspa
-  pole widoczności przy ruszaniu z miejsca zatrzymania

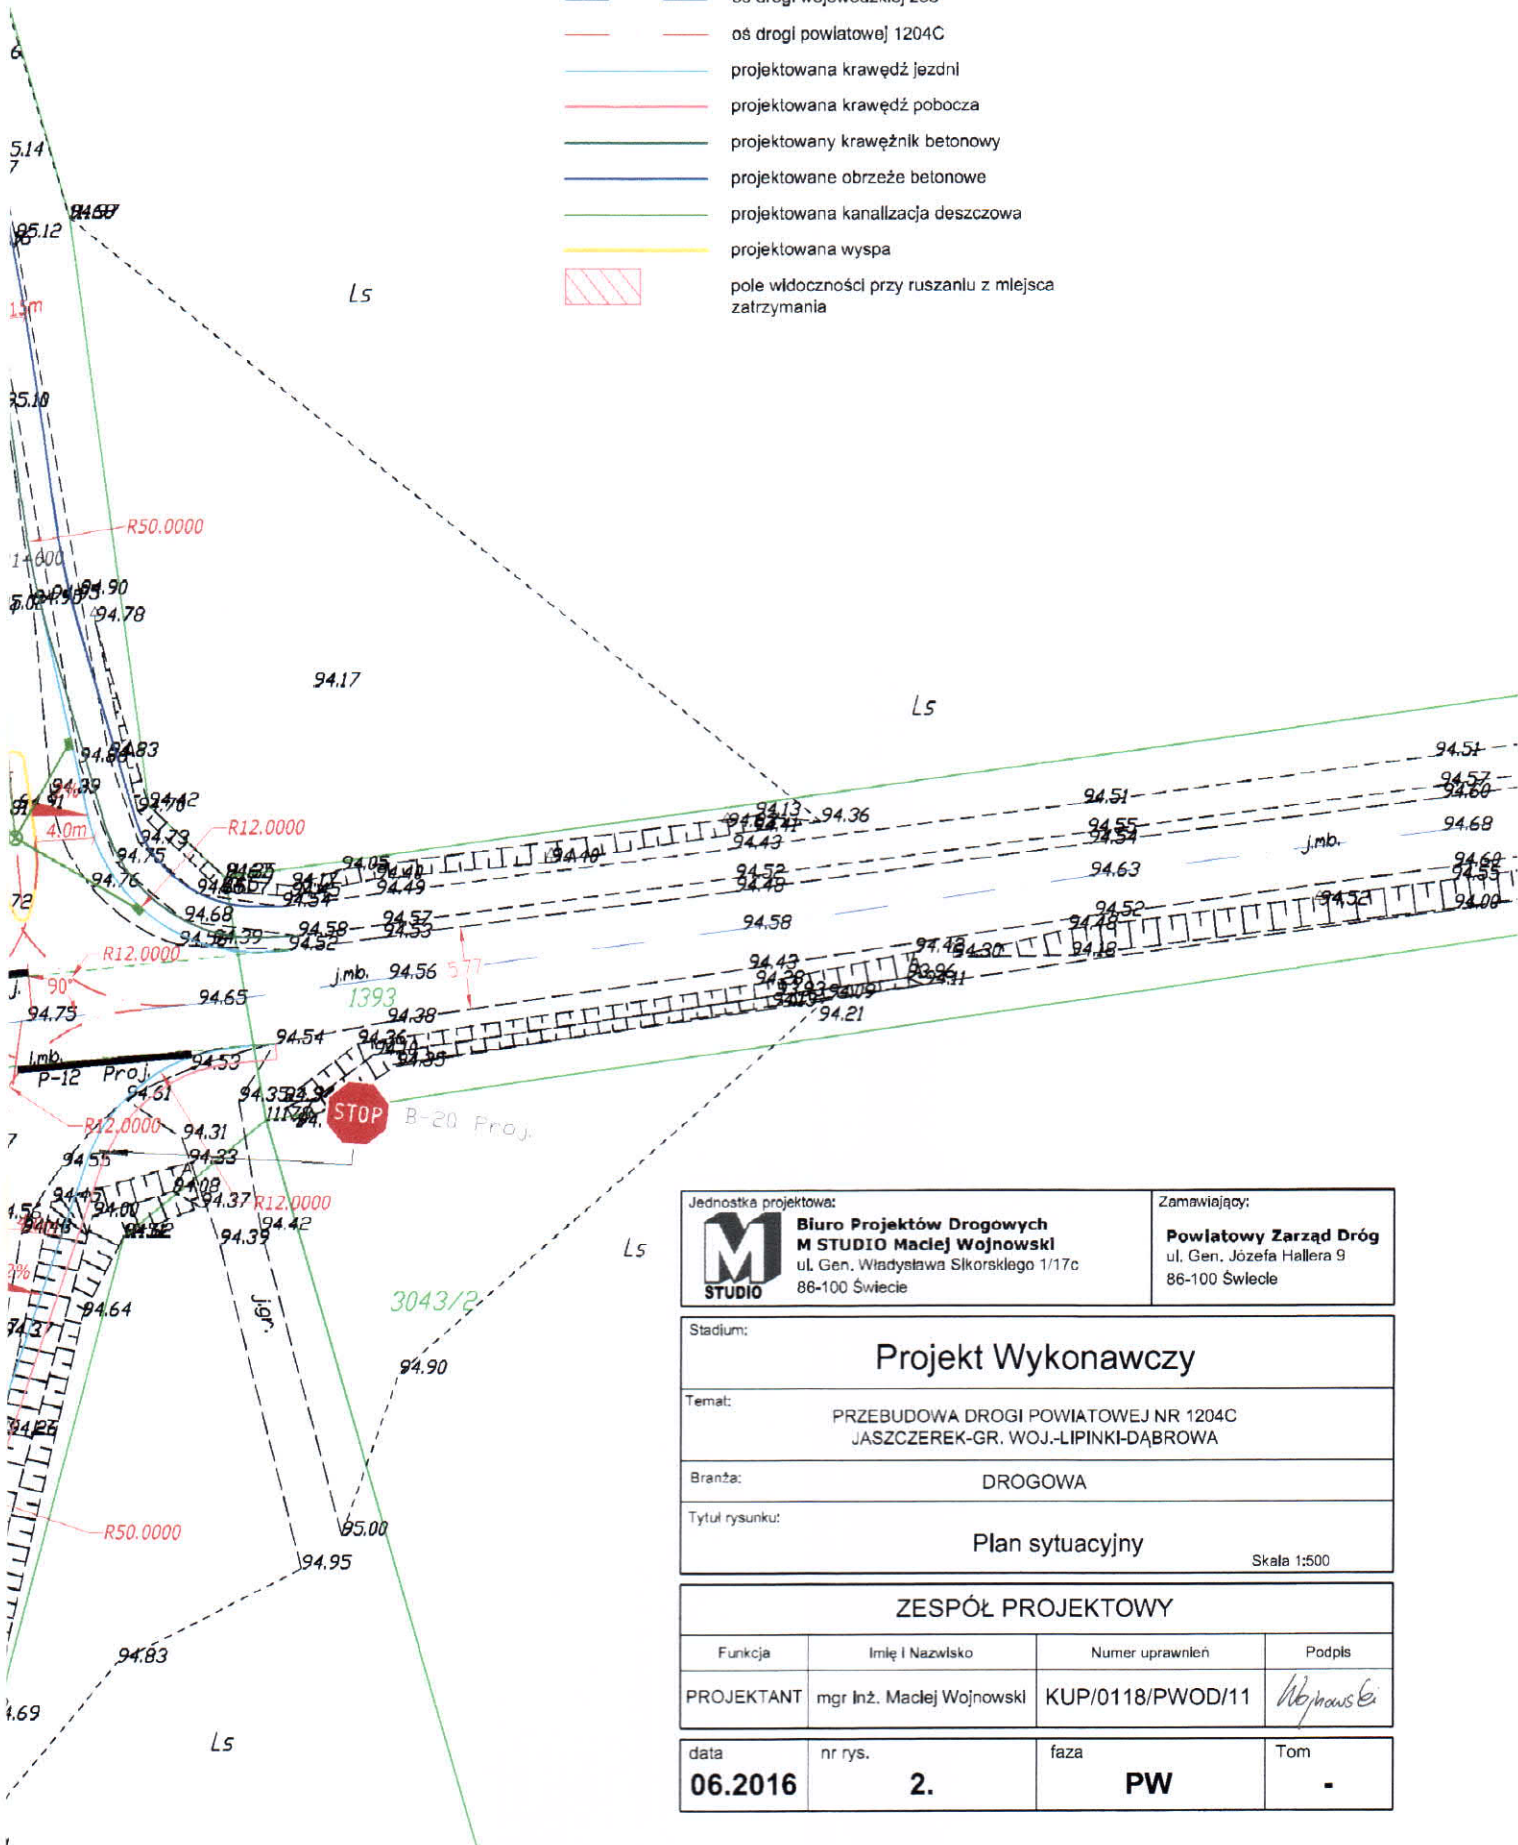

|  |                           |   |                  |
|--|---------------------------|---|------------------|
| Jednostka projektowa:<br><b>M</b> <b>STUDIO</b>  |                           | Zamawiający:<br><b>Powiatowy Zarząd Dróg</b><br>ul. Gen. Józefa Hallera 9<br>86-100 Świecie |                  |
| Biuro Projektów Drogowych<br><b>M STUDIO</b> Maciej Wojnowski<br>ul. Gen. Władysława Sikorskiego 1/17c<br>86-100 Świecie |                           |   |                  |
| Stadium:<br><b>Projekt Wykonawczy</b>  |                           |   |                  |
| Temat:<br>PRZEBUDOWA DROGI POWIATOWEJ NR 1204C<br>JASZCZEREK-GR. WOJ.-LIPINKI-DĄBROWA                                    |                           |   |                  |
| Branża:<br>DROGOWA   |                           |   |                  |
| Tytuł rysunku:<br><b>Plan sytuacyjny</b><br>Skala 1:500  |                           |   |                  |
| <b>ZESPÓŁ PROJEKTOWY</b>   |                           |   |                  |
| Funkcja  | Imię i Nazwisko           | Numer uprawnień   | Podpis           |
| PROJEKTANT   | mgr Inż. Maciej Wojnowski | KUP/0118/PWOD/11  | <i>Wojnowski</i> |
| data   | nr rys.                   | faza  | Tom              |
| <b>06.2016</b>   | <b>2.</b>                 | <b>PW</b>   | <b>-</b>         |