

Warszawa, 17/06/2016

Waldemar Blaszkę
Zespół Uzgodnień Dokumentacji –
Dział Utrzymania Infrastruktury Sieciowej
e-mail: w.blaszke@tktelekom.pl
tel.: + 48 58 721 1356

**Biuro Projektów Drogowych
M STUDIO Maciej Wojnowski**

Nr ref.: LBPSę-508-0515/16

Dotyczy: Uzgodnienie przebudowy drogi powiatowej nr 1204C Jaszczerek - gr. woj. - Lipinki - Dąbrowa w zakresie skrzyżowania z linią kolejową nr 131 Chorzów Batory - Tczew w km 428,415 - istniejący wiadukt.

Odpowiadając na wniosek MS-11/01/2016 z dnia 03.06.2016 r. TK Telekom sp. z o. o. uzgadnia przebudowę drogi powiatowej nr 1204C Jaszczerek - gr. woj. - Lipinki - Dąbrowa w zakresie skrzyżowania z linią kolejową nr 131 Chorzów Batory - Tczew w km 428,415 - istniejący wiadukt bez uwag.


W zakresie skrzyżowania z linią kolejową nr 131 Chorzów Batory - Tczew na wiadukcie kolejowym przebiega trasa kabla OTK naszej Spółki, z którym nie zachodzi kolizja.

Powyższe uzgodnienie dotyczy wyłącznie branży telekomunikacyjnej należącej do TK Telekom sp. z o.o. Ważność uzgodnienia wygasa z upływem dwóch lat od chwili jego wydania, jeśli w tym okresie nie zostanie rozpoczęta realizacja zadania.


Z poważaniem

Specjalista ds. dokumentacji

technicznej



Blaszkę
Waldemar Blaszkę

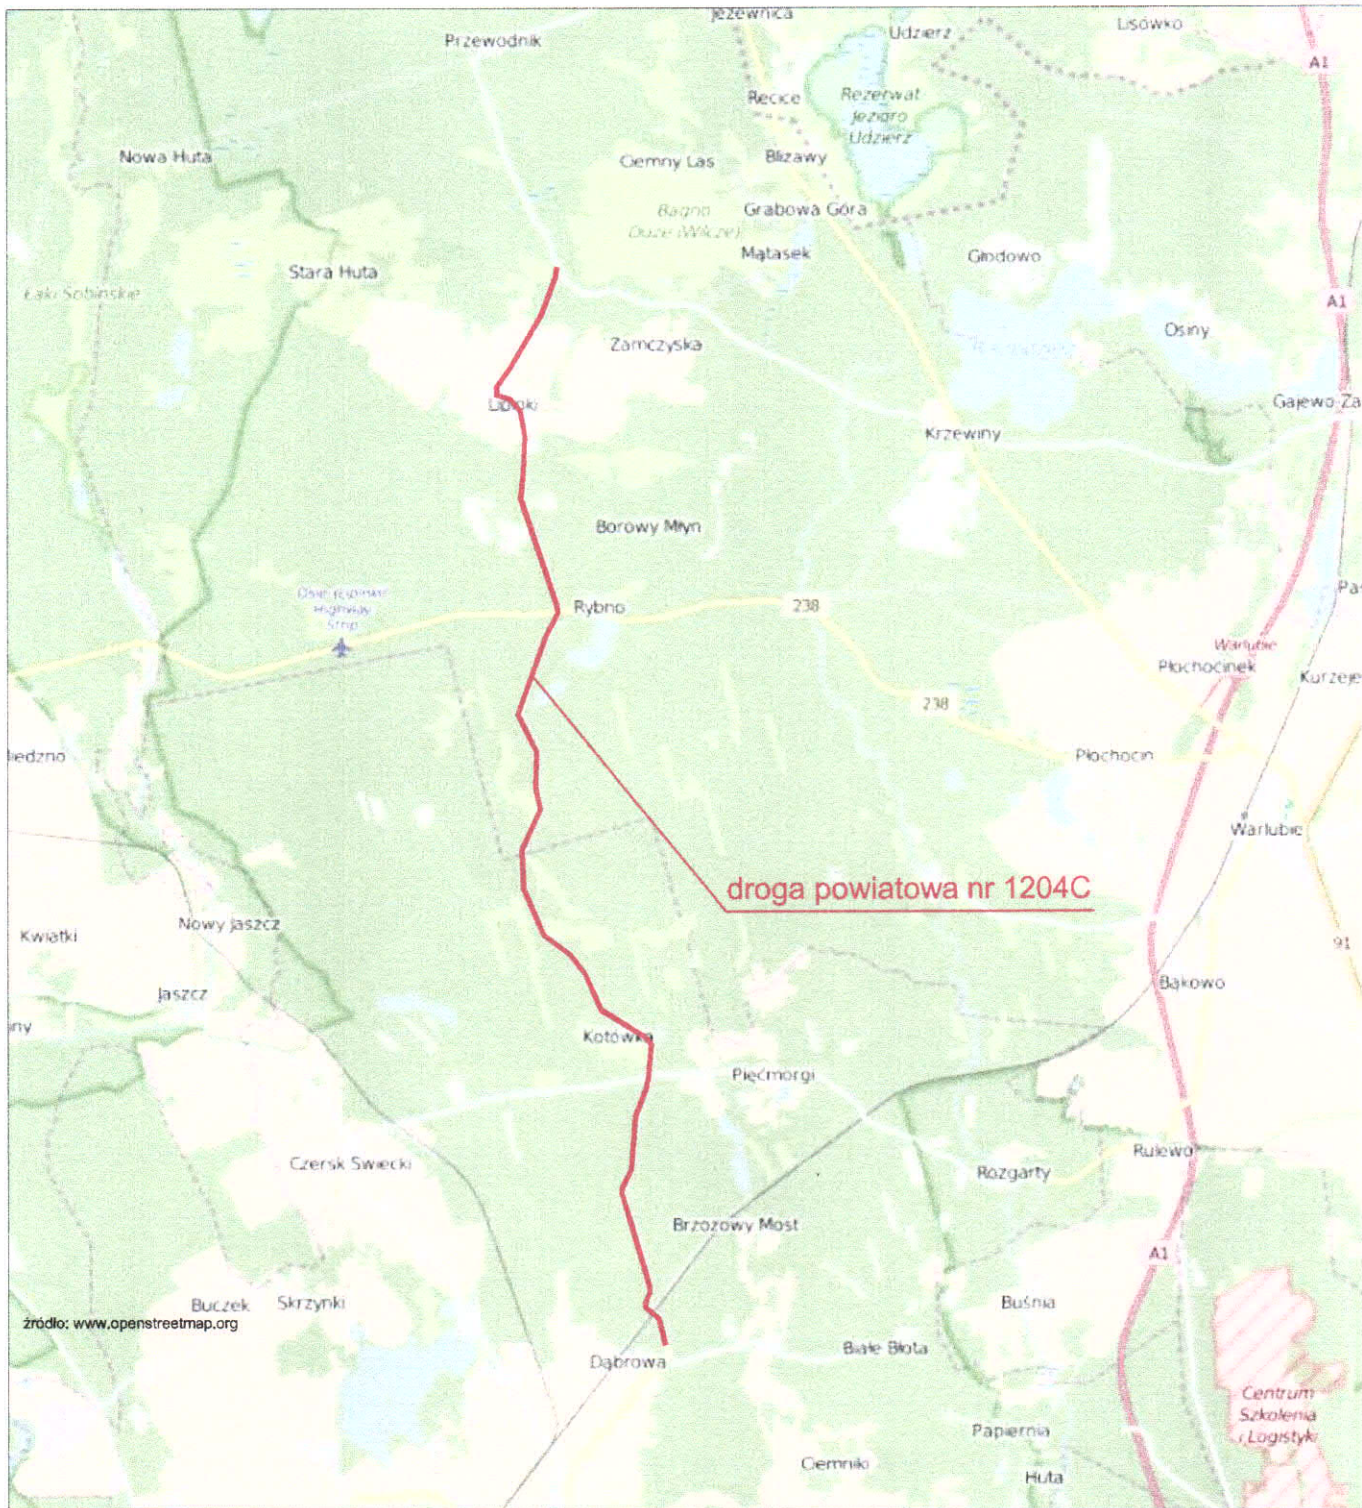

droga powiatowa nr 1204C

źródło: www.openstreetmap.org

Jednostka projektowa:
M STUDIO Biuro Projektów Drogowych
M STUDIO Maciej Wojnowski
 ul. Gen. Władysława Sikorskiego 1/17c
 86-100 Świecie

Zamawiający:
Powiatowy Zarząd Dróg
 ul. Gen. Józefa Hallera 9
 86-100 Świecie


Stadium: **Projekt Wykonawczy**

Temat: **PRZEBUDOWA DROGI POWIATOWEJ NR 1204C
 JASZCZEREK-GR. WOJ.-LIPINKI-DĄBROWA**

Branża: **DROGOWA**

Tytuł rysunku: **Plan orientacyjny**

ZESPÓŁ PROJEKTOWY			
Funkcja	Imię i Nazwisko	Numer uprawnień	Podpis
PROJEKTANT	mgr inż. Maciej Wojnowski	KUP/0118/PWOD/11	<i>Maciej Wojnowski</i>
data	nr rys.	faza	Tom
06.2016	1.	PW	-

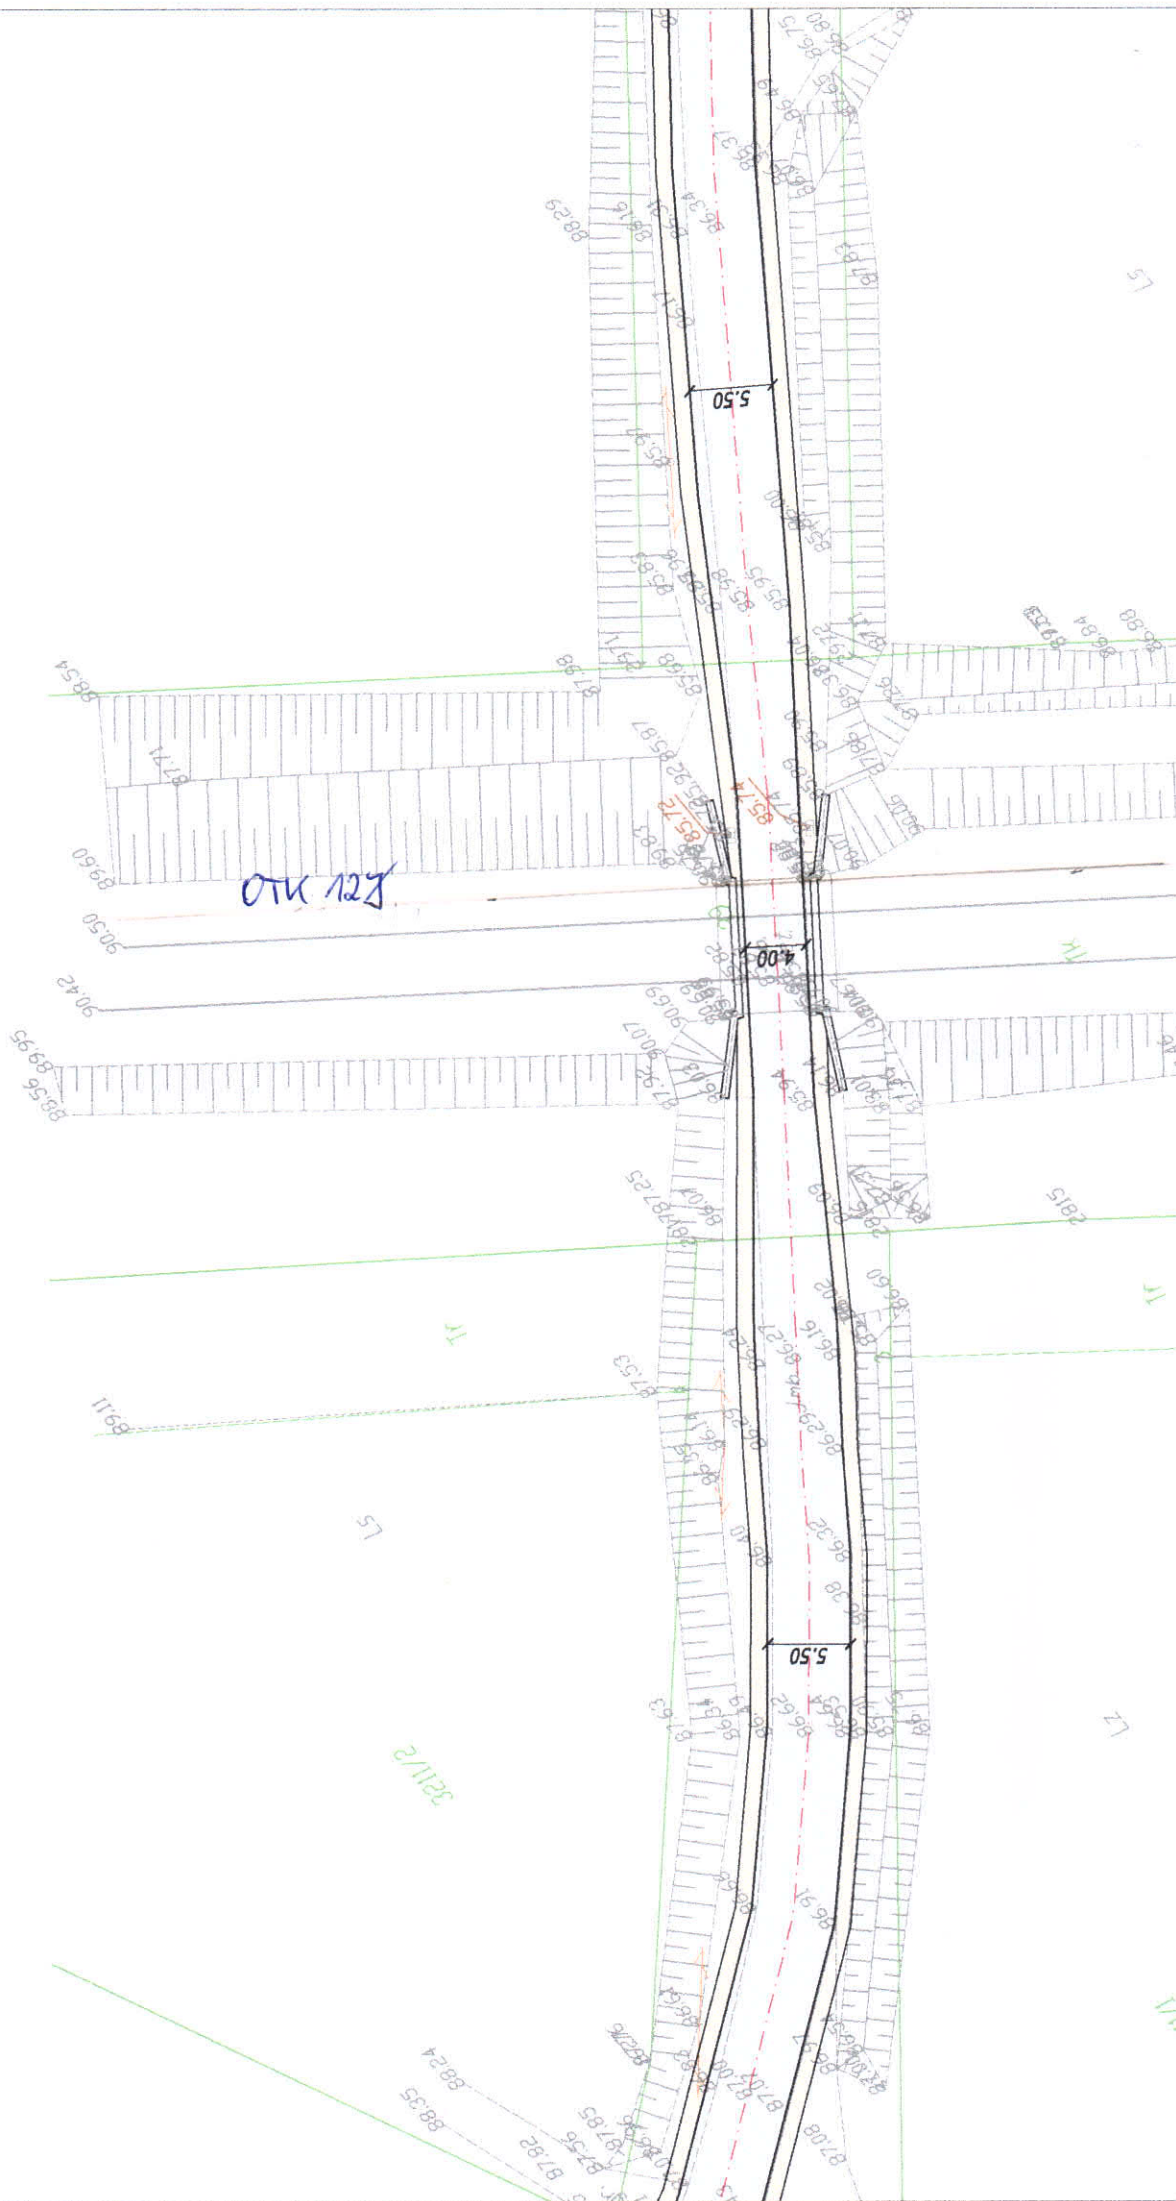


OTK 127 TK Telekom na wiadukcie
Zgodnie z pismem LBPSe-508-0515/16

TK Telekom spółka z o.o.
ul. Kijowska 10/12A, 03-743 Warszawa
NIP: 526-25-48-753, Regon 017322058
KRS: 0000024788

Specjalista ds. dokumentacji
technicznej

Waldemar Blaszkę

17.06.2016

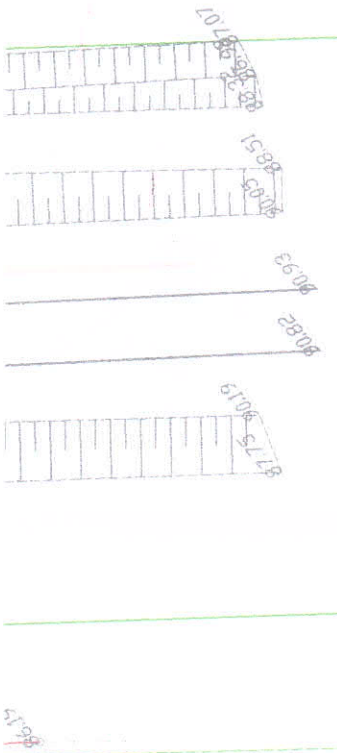

LEGENDA:

- Nawierzchnia jezdni z betonu asfaltowego
- Pobocze z kruszywa łamanego stabilizowanego mechanicznie 0/31,5mm
- Projektowana oś
- Granica działki
- Istniejąca sieć telekomunikacyjna
- Istniejąca sieć energetyczna
- Istniejąca sieć wodociągowa
- Istniejąca sieć kanalizacji deszczowej
- Istniejąca sieć kanalizacji sanitarnej

<p>Jednostka projektowa:</p> <p>M STUDIO Biuro Projektów Drogowych M STUDIO Maciej Wojnowski ul. Gen. Władysława Sikorskiego 1/17c 86-100 Świecie</p>	<p>Zamawiający:</p> <p>Powiatowy Zarząd Dr ul. Gen. Józefa Hallera 9 86-100 Świecie</p>
--	--

Stadium:	Projekt Wykonawczy
Temat:	PRZEBUDOWA DROGI POWATOWEJ NR 1204C JASZCZEREK-GR. WOJ.-LIPINKI-DĄBROWA
Branża:	DROGOWA
Tytuł rysunku:	Plan sytuacyjny
SKALA 1:5	

ZESPÓŁ PROJEKTOWY			
Funkcja	Imię i Nazwisko	Numer uprawnień	Podpis
PROJEKTANT	mgr inż. Maciej Wojnowski	KUP/0118/PWOD/11	<i>Wojnowski</i>
data	nr rys.	faza	Tom
06.2016	2.	PW	-