



PKP UTRZYMANIE

Gdańsk, 21.06.2016

Andrzej Łopatniuk
UTM Wydział Modernizacji Infrastruktury i Uzgodnień Dokumentacji
Andrzej.Lopatniuk@telkol.eu
tel.: 58 7215428
Nr pisma: UTM5-504-476/2016

**Biuro Projektów Drogowych
M Studio Maciej Wojnowski
ul. Gen. W. Sikorskiego 1/17c
86-100 Świecie**

Uzgodnienie: **projektu skrzyżowania z linią kolejową nr 131, km. 428,435**

PKP Utrzymanie uzgadnia załączony projekt.

Kolorem zielonym zaznaczono przebiegającą w pobliżu kablową i światłowodową linię telekomunikacyjną PKP Utrzymanie. Podczas prac należy zachować niezbędną ostrożność, by nie naruszyć przewodów. Przed przystąpieniem do prac ziemnych powiadomić p. Jarosława Obijalskiego, Tel. 697045503, e-mail jaroslaw.obijalski@telkol.eu z wyprzedzeniem 14 dni.


Wykonawca robót będzie obciążony finansowo za wszelkie ewentualne straty spółki PKP Utrzymanie wynikłe ze spowodowania awarii linii telekomunikacyjnej podczas robót (zerwanie, uszkodzenie lub kradzież); dotyczy to zarówno kosztów usunięcia awarii linii jak też kosztów odszkodowań na rzecz klientów Spółki PKP Utrzymanie za przerwy w łączności i w świadczeniu innych usług telekomunikacyjnych.

Powyższe uzgodnienie dotyczy wyłącznie urządzeń należących do Spółki PKP Utrzymanie. Ważność uzgodnienia wygasa z upływem dwóch lat od chwili jego wydania, jeśli w tym czasie nie zostanie rozpoczęta realizacja zadania.

Z poważaniem

Z up. DYREKTORA BIURA TECHNICZNEGO

Grzegorz Bonk

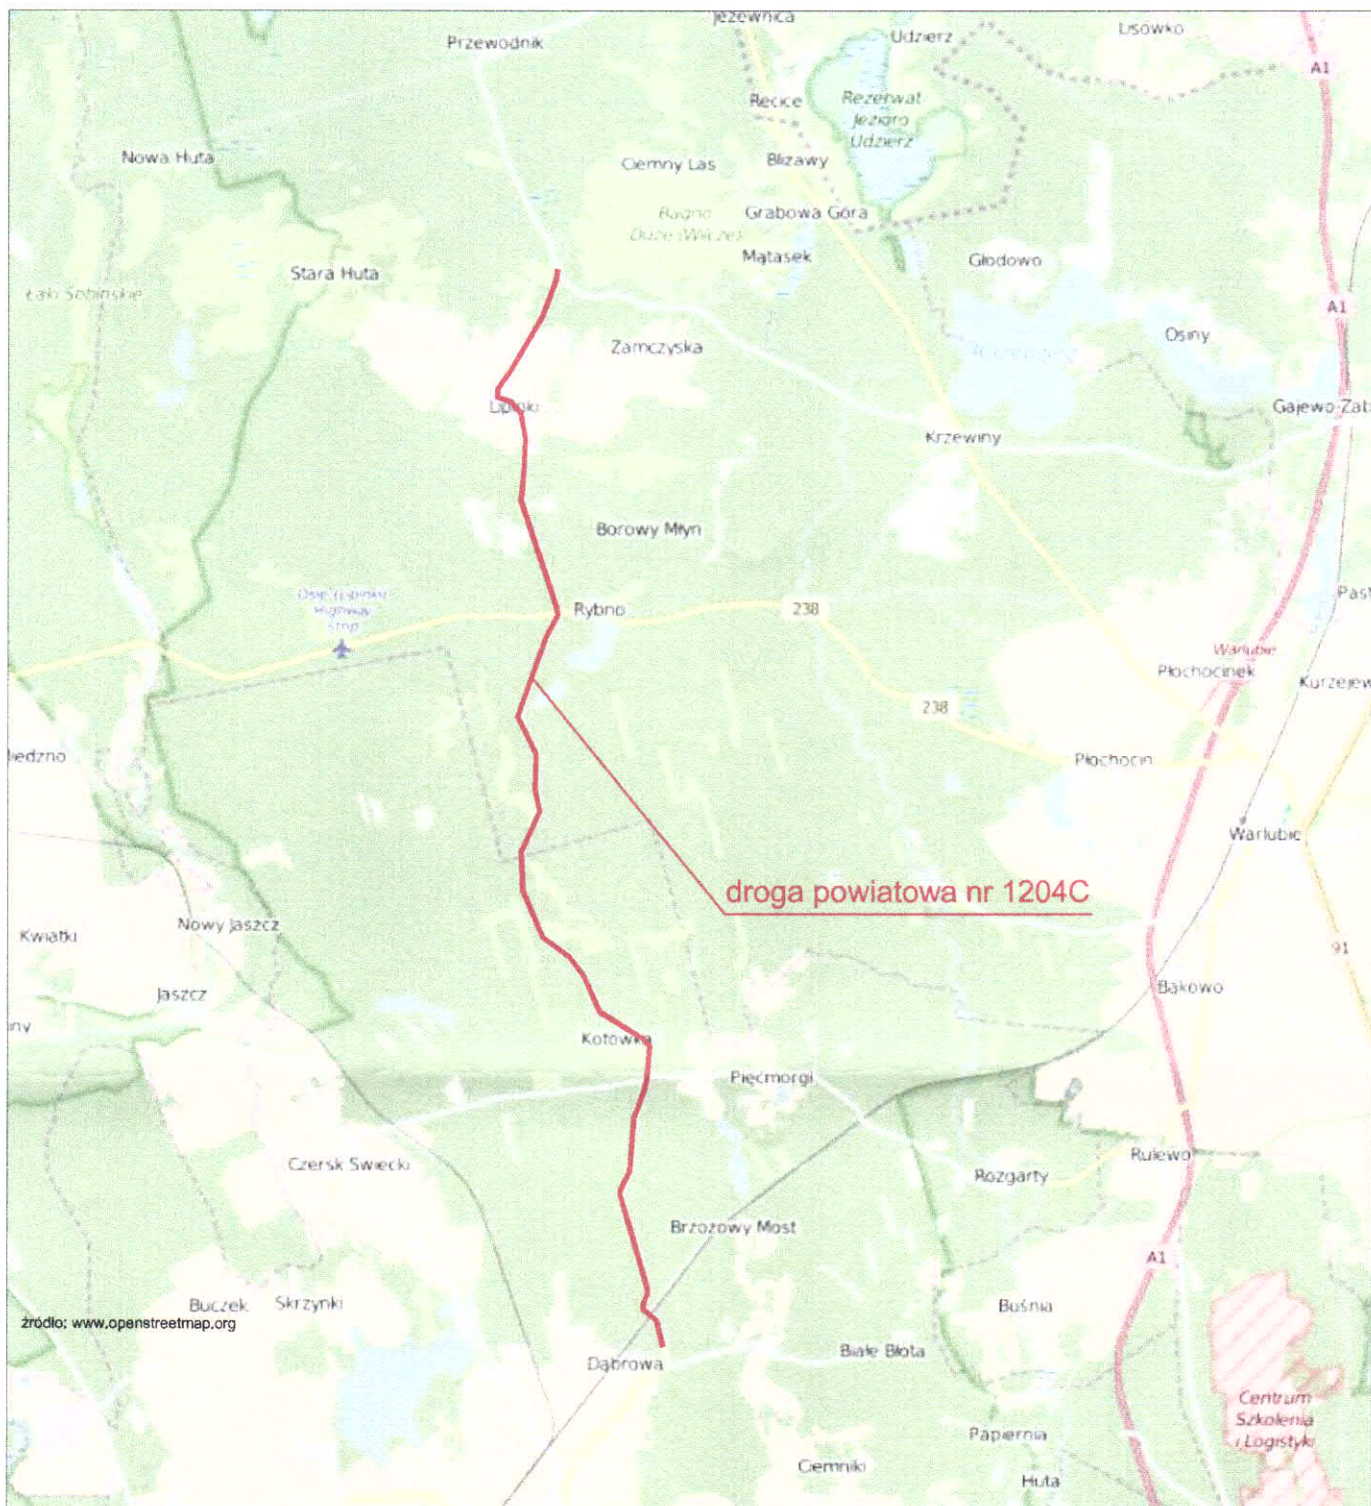

źródło: www.openstreetmap.org

Jednostka projektowa:



**Biuro Projektów Drogowych
M STUDIO Maciej Wojnowski**
ul. Gen. Władysława Sikorskiego 1/17c
86-100 Świecie

Zamawiający:

Powiatowy Zarząd Dróg
ul. Gen. Józefa Hallera 9
86-100 Świecie

Stadium:

Projekt Wykonawczy

Temat:

PRZEBUDOWA DROGI POWIATOWEJ NR 1204C
JASZCZEREK-GR. WOJ.-LIPINKI-DĄBROWA

Branża:


DROGOWA


Tytuł rysunku:

Plan orientacyjny

ZESPÓŁ PROJEKTOWY

Funkcja	Imię i Nazwisko	Numer uprawnień	Podpis
PROJEKTANT	mgr inż. Maciej Wojnowski	KUP/0118/PWOD/11	<i>Maciej Wojnowski</i>
data	nr rys.	faza	Tom
06.2016	1.	PW	-

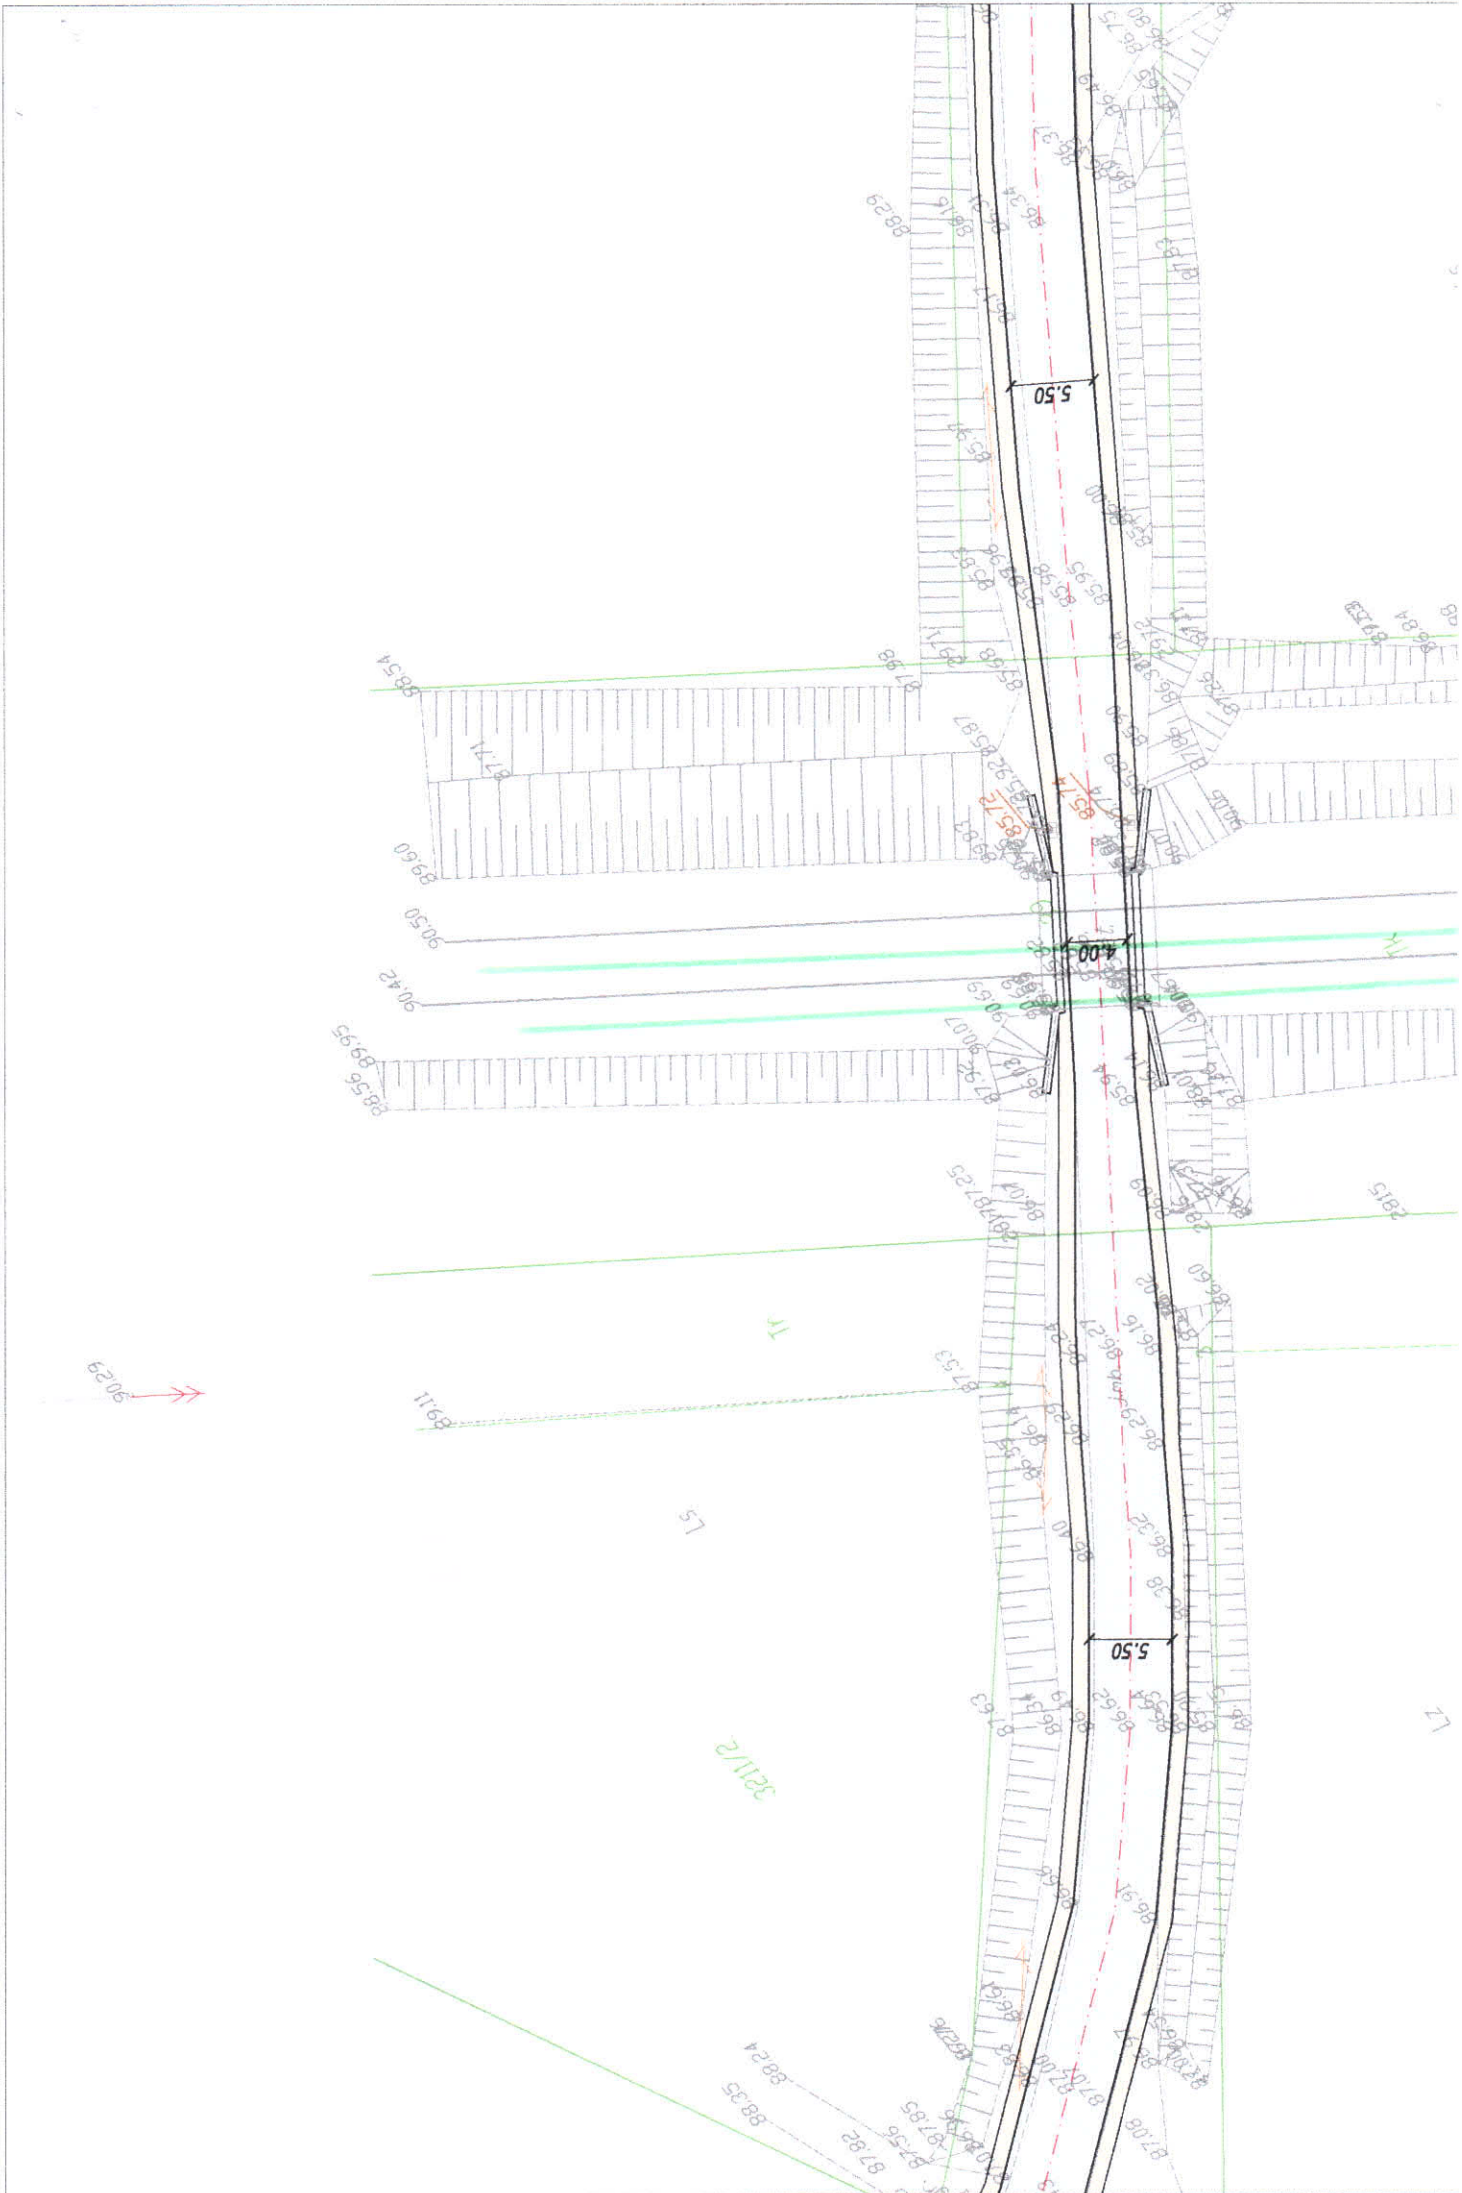

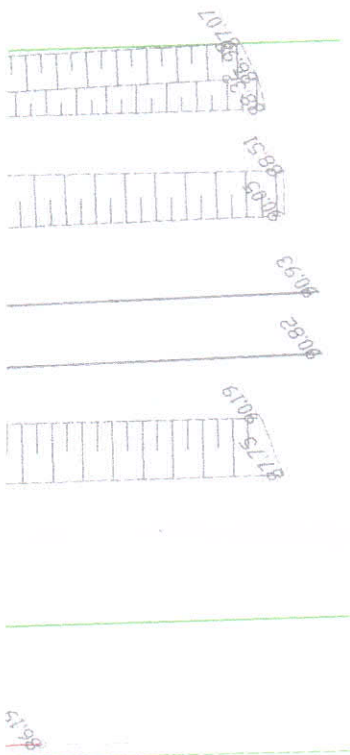

PKP Utrzymanie spółka z o.o.
 ul. Targowa 74, 03-734 Warszawa
 NIP 113-28-75-351, REGON: 147190587
 KRS: 0000504917

Uzgodniono 21.06.2016

VTM 5-504-421/2016

STANISŁAWSKO DS.
 Uzgodniono dokumentacji

Andrzej Łopatniuk

AGENCJA TECHNIKI
 ul. Gen. Józefa Hallera 9
 86-100 Świecie

LEGENDA:

- Nawierzchnia jezdni z betonu asfaltowego
- Pobocze z kruszywa łamanego stabilizowanego mechanicznie 0/31,5mm
- Projektowana oś
- Granica działki
- Istniejąca sieć telekomunikacyjna
- Istniejąca sieć energetyczna
- Istniejąca sieć wodociągowa
- Istniejąca sieć kanalizacji deszczowej
- Istniejąca sieć kanalizacji sanitarnej

Jednostka projektowa: M STUDIO Biuro Projektów Drogowych M STUDIO Maciej Wojnowski ul. Gen. Władysława Sikorskiego 1/17c 86-100 Świecie	Zamawiający: Powiatowy Zarząd Dróg ul. Gen. Józefa Hallera 9 86-100 Świecie
---	---

Stadium: Projekt Wykonawczy
Temat: PRZEBUDOWA DROGI POWATOWEJ NR 1204C JASZCZEREK-GR. WOJ. LIPINKI-DĄBROWA
Branża: DROGOWA
Tytuł rysunku: Plan sytuacyjny SKALA 1:50

ZESPÓŁ PROJEKTOWY			
Funkcja	Imię i Nazwisko	Numer uprawnień	Podpis
PROJEKTANT	mgr inż. Maciej Wojnowski	KUP/0118/PWODI/11	<i>Wojnowski</i>
data 06.2016	nr rys. 2.	faza PW	Tom -