



Przekrój nr 4  
od km2+200 do km2+835

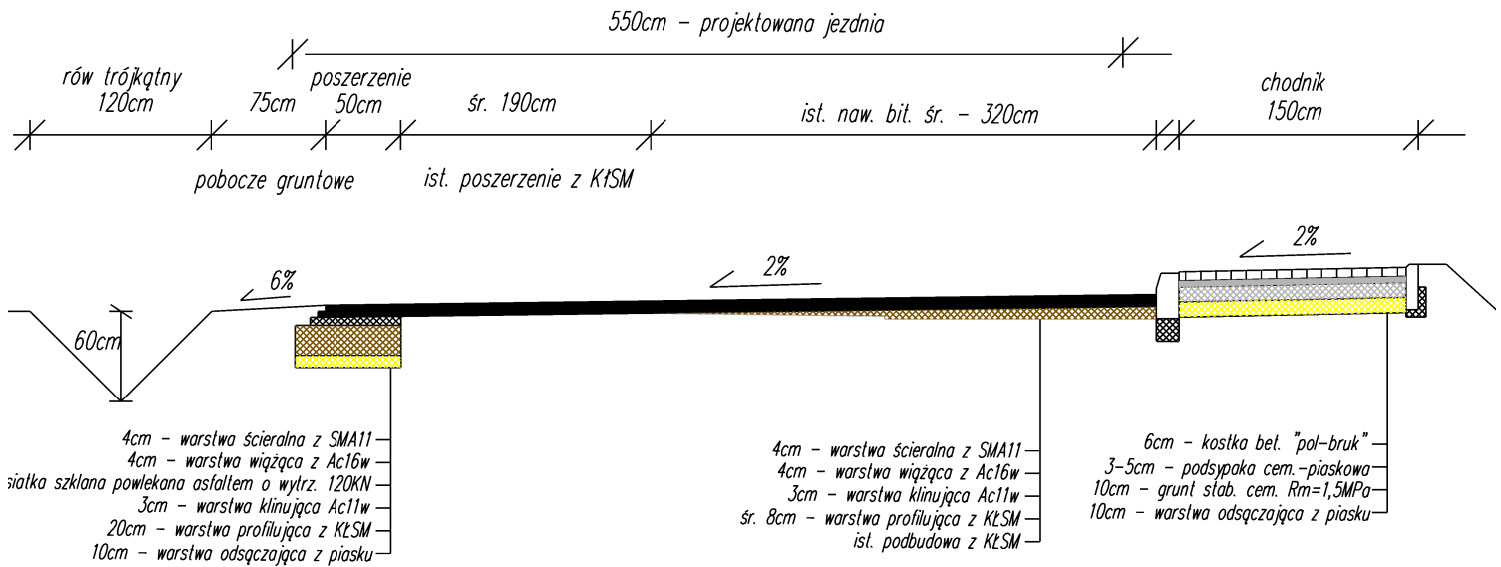

Przekrój nr 3  
od km2+050 do km2+200  
od km2+835 do km2+930

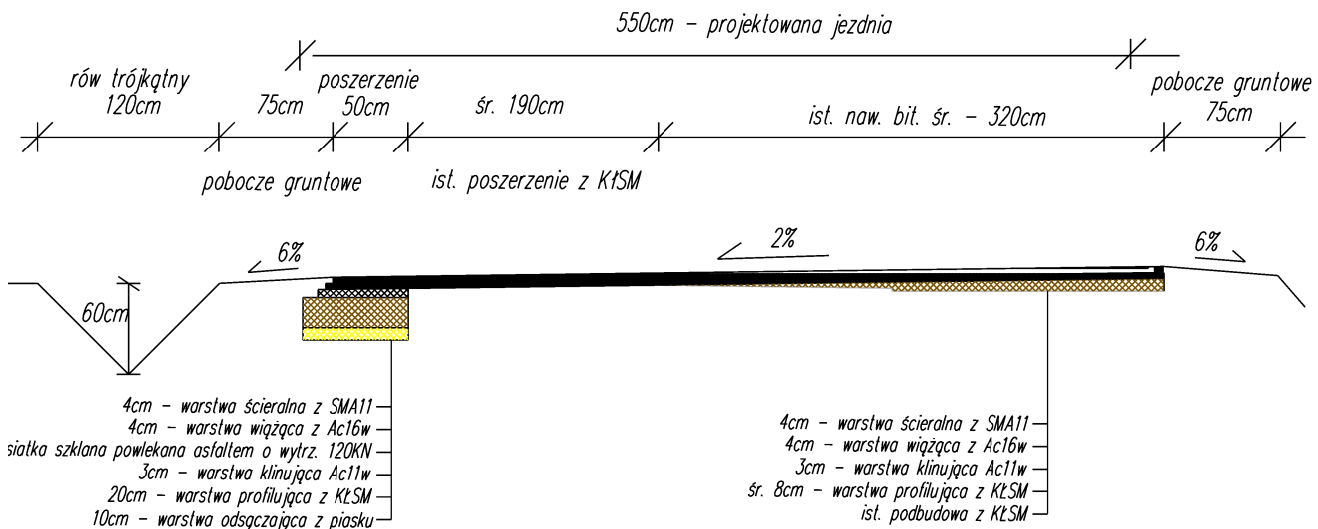

Inwestor	Powiatowy Zarząd Dróg w Świeciu		
Lokalizacja	Przebudowa odcinka dr powiatowej nr 1270C		
Tytuł opracowania	Przekroje konstrukcyjne	Skala 1:50	Nr rys. 2b
Opracował	mgr inż. Adam Meller	11.2017	Podpis