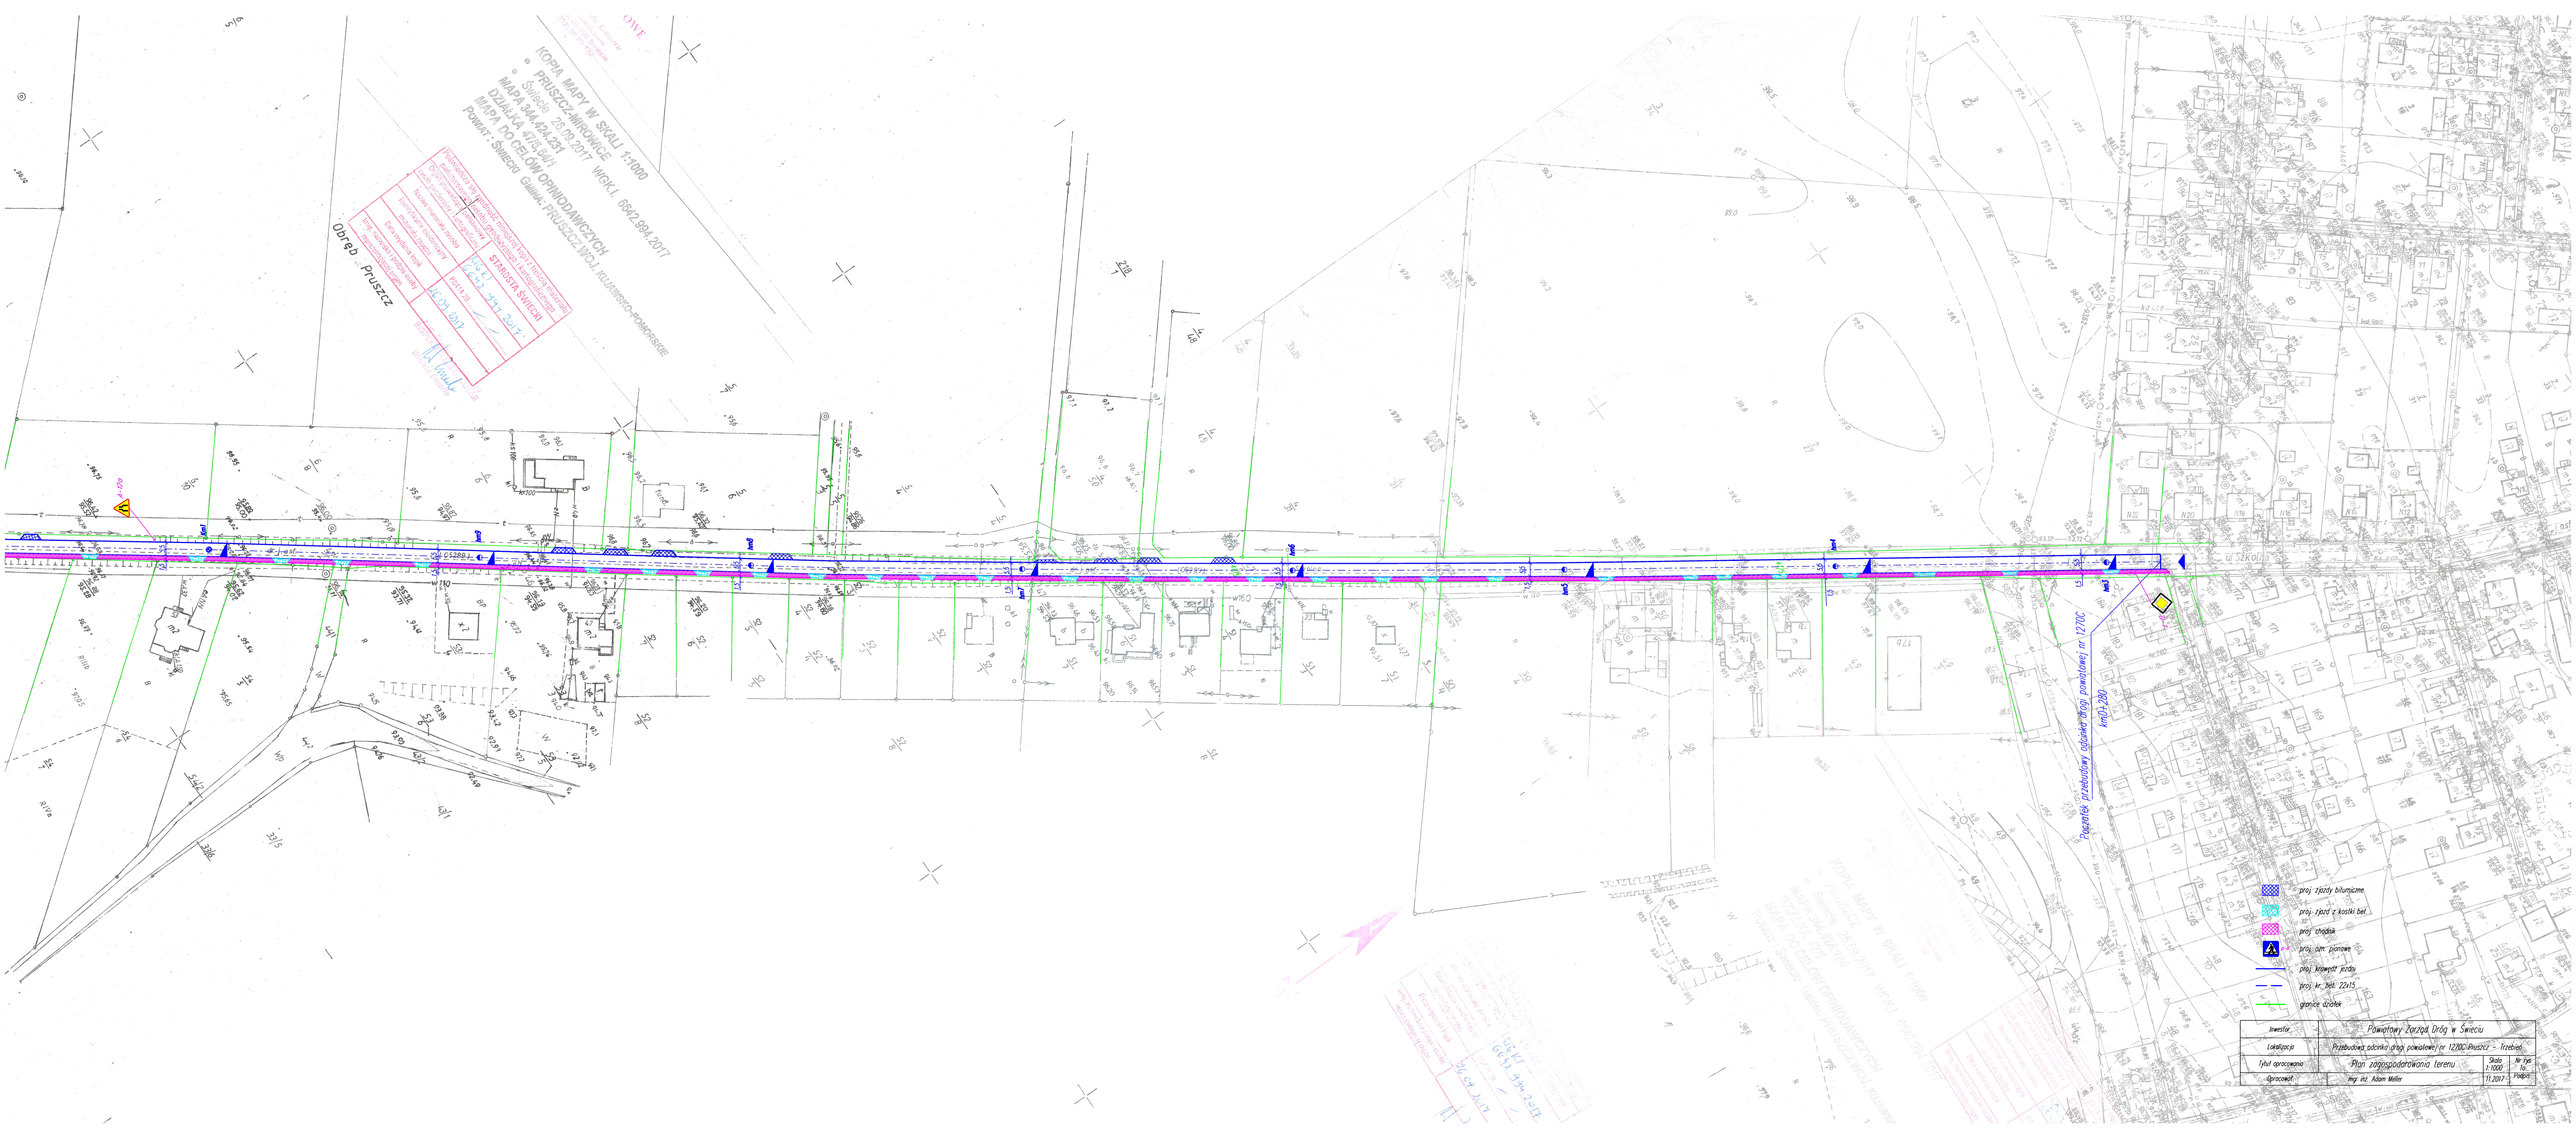
KOPIA MAPY W SKALI 1:1000
PRUSZCZ-MIROWICE
Świecie 26.09.2017 WGK.I. 6642.994.2017
MAPA 344.424.231
DZIAŁKA 475,64/1
MAPA DO CELÓW OPINIODAWCZYCH
POWIAT: ŚWIECKI GMINA: PRUSZCZ MCJ, KUJAWSKO-POMORSKIE
STAROSTA ŚWIECKI
Obręb Pruszcz
Początek przebudowy odcinka drogi powiatowej nr 1270C
km0+280
proj. zjazdy bitumiczne
proj. zjazd z kostki bet.
proj. chodnik
proj. ozn. pionowe
proj. krawędź jezdni
proj. kr. bet. 22x15
granice działek
Inwestor
Powiatowy Zarząd Dróg w Świeciu
Lokalizacja
Przebudowa odcinka drogi powiatowej nr 1270C Pruszcz - Trzebień
Tytuł opracowania
Plan zagospodarowania terenu
Skala 1:1000
Nr tys. 1a
Opracował
mgr inż. Adam Meller
11.2017
Podpis