

241/04/2018

mm
Powiatowy Zarząd Dróg
SEKRETARIAT

Otrzymano dnia 06.04.2018

Nr 1121

Skierowano do



Świecie, dnia 01.03.2018 r.

VPLN/420/RS/2018/SW/1

Powiat Świecki – Powiatowy Zarząd Dróg
ul. Gen. Józefa Hallera 9 86-100 Świecie

UZGODNIENIE NR 10/U/SW/2018

Dotyczy: „Przebudowa drogi powiatowej nr 1286C Morsk-Świecie-Dworzysko. Etap II”

Veolia Północ Sp. z o.o. ciepłownia w Świeciu uzgadnia ww. plan zagospodarowania z poniższymi uwagami.

1. W granicach przeprowadzanych robót budowlanych nie przebiegają czynne sieci ciepłownicze przecinające projektowane instalacje.
2. Uzgodnienie jest ważne przez okres 2 lat od dnia wydania.

Sprawę uzgodnień technicznych prowadzi Inżynier ds. eksploatacji Rafał Pycela, tel. 722 060 617, e-mail: rafal.pycela@veolia.com




Dyrektor Regionu

Jarosław Kuśmierczyk

Veolia Północ Sp. z o.o.

ul. Ciepła 9, 86-105 Świecie
Kapitał zakładowy: 63 148 800 zł | NIP: 743-000-42-05 | REGON: 511006292 | KRS: 0000111425
Sąd Rejonowy w Bydgoszczy, XIII Wydział Gospodarczy Krajowego Rejestru Sądowego
tel. +48 52 333 32 80 - fax: +48 52 333 32 82

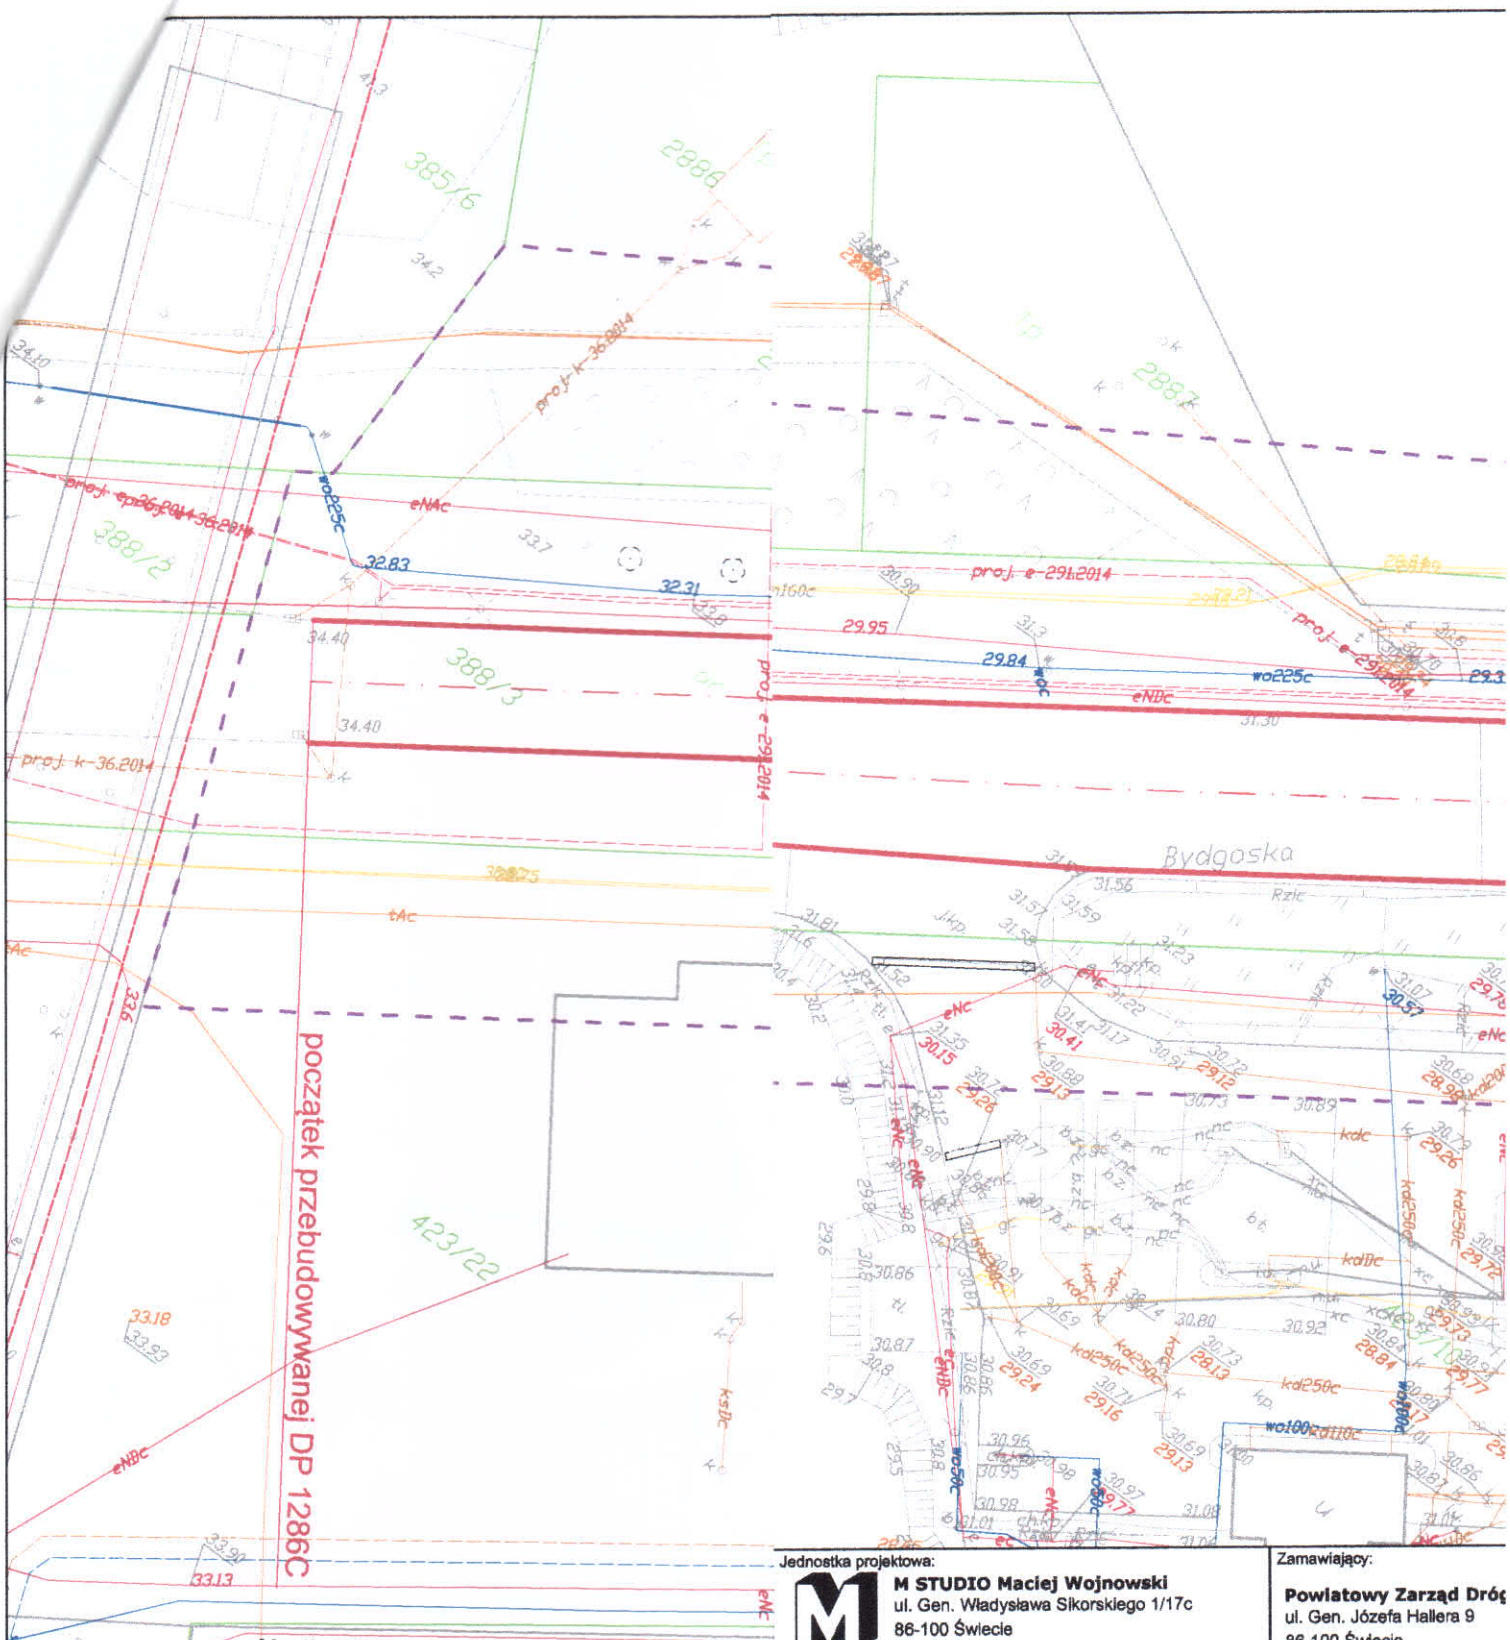

Veolia Północ Sp. z o.o.
 86-105 Świecie, ul. Ciepła 9
 tel. +48 52 333 32 80
 fax +48 52 333 32 82
 KRS 0000111425
 NIP 743-000-42-05, REGON 511006292

UZGODNIENIE nr **10/W/SW/2018**
 Projekt techniczny - plan sytuacyjny
01.03.2018 r.
 Dyrektor Regionu
Jarosław Kuśmierczyk

Jednostka projektowa: **M STUDIO** Maciej Wojnowski
 ul. Gen. Władysława Sikorskiego 1/17c
 86-100 Świecie

Zamawiający:
Powiatowy Zarząd Dróg
 ul. Gen. Józefa Hallera 9
 86-100 Świecie


Stadium: **Program Funkcjonalno - Użytkowy**

Temat:
Przebudowa drogi powiatowej nr 1286C Morsk-Świecie-Dworzysko. Etap II

Branża: **DROGOWA**

Tytuł rysunku: **Plan sytuacyjny** SKALA 1:500

ZESPÓŁ PROJEKTOWY			
Funkcja	Imię i Nazwisko	Numer uprawnień	Podpis
PROJEKTANT	mgr inż. Maciej Wojnowski	KUP/0118/PWOD/11	
data	nr rys.	faza	Tom
02.2018	2.1	PF-U	-

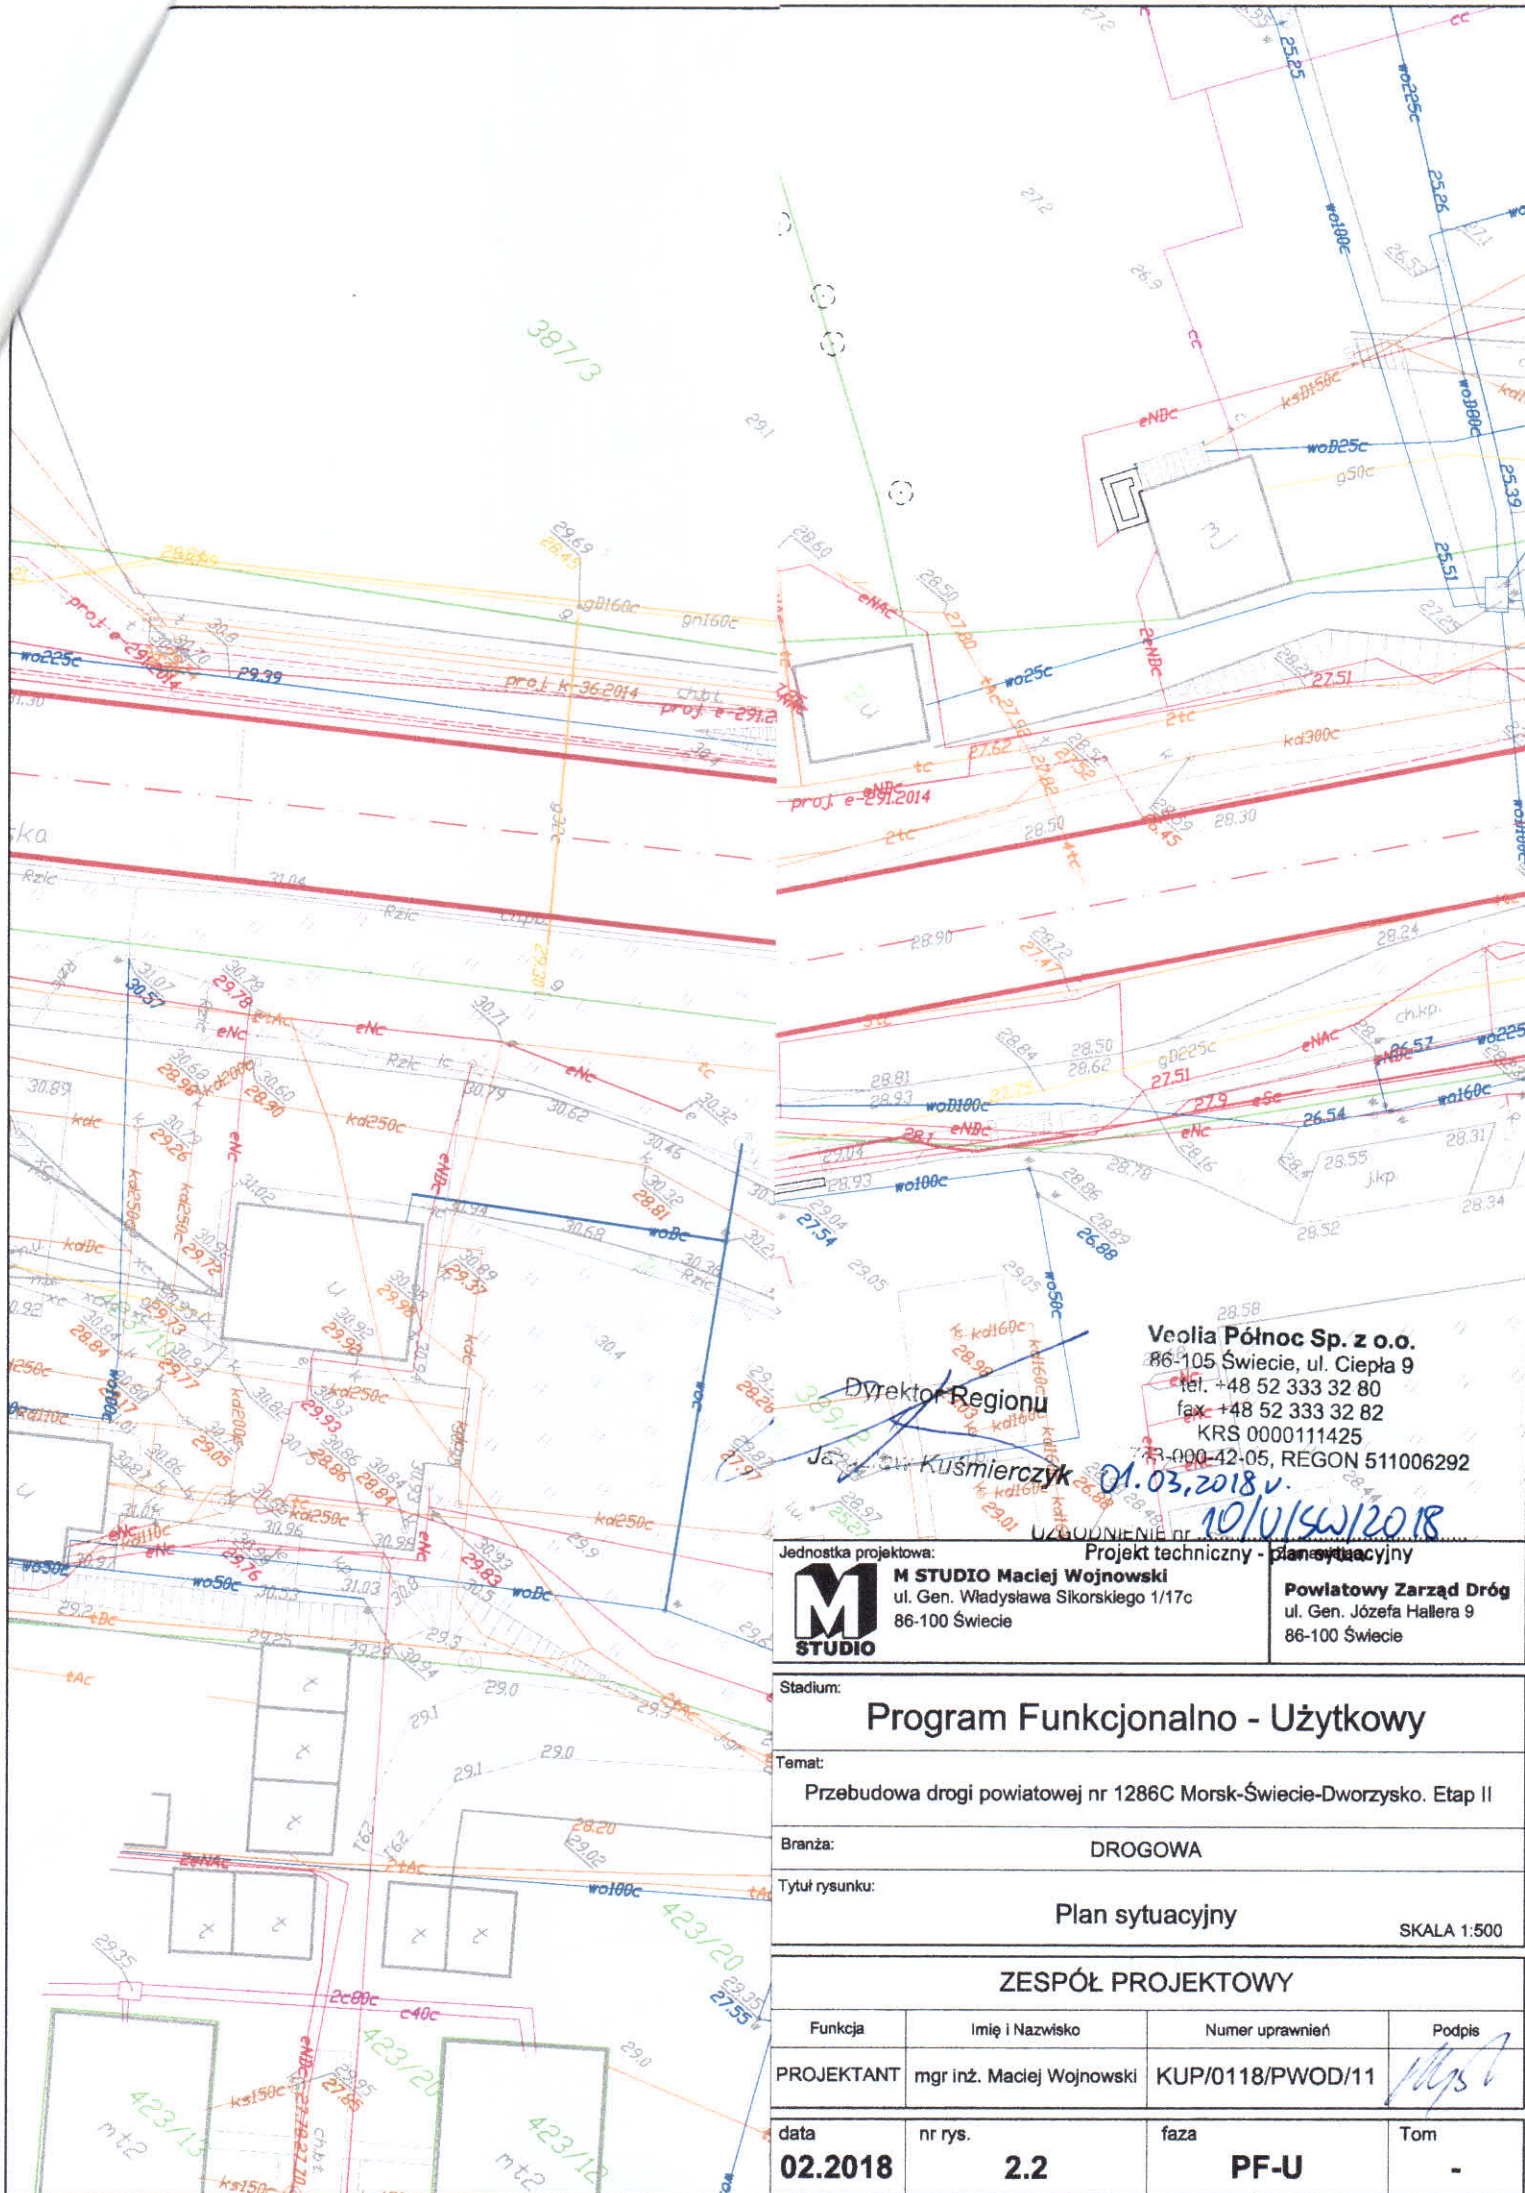

Veolia Północ Sp. z o.o.
 86-105 Świecie, ul. Ciepła 9
 tel. +48 52 333 32 80
 fax +48 52 333 32 82
 KRS 000011425
 REGON 511006292

Dyrektor Regionu


J. Kuśmierczyk

01.03.2018 v.
10/015W/2018

Jednostka projektowa:	M STUDIO Maciej Wojnowski ul. Gen. Władysława Sikorskiego 1/17c 86-100 Świecie	Projekt techniczny - plan sytuacyjny	Powiatowy Zarząd Dróg ul. Gen. Józefa Hallera 9 86-100 Świecie
-----------------------	---	--------------------------------------	---

Stadium:	Program Funkcjonalno - Użytkowy		
Temat:	Przebudowa drogi powiatowej nr 1286C Morsk-Świecie-Dworzysko. Etap II		
Branża:	DROGOWA		
Tytuł rysunku:	Plan sytuacyjny		SKALA 1:500

ZESPÓŁ PROJEKTOWY			
Funkcja	Imię i Nazwisko	Numer uprawnień	Podpis
PROJEKTANT	mgr inż. Maciej Wojnowski	KUP/0118/PWOD/11	
data	nr rys.	faza	Tom
02.2018	2.2	PF-U	-

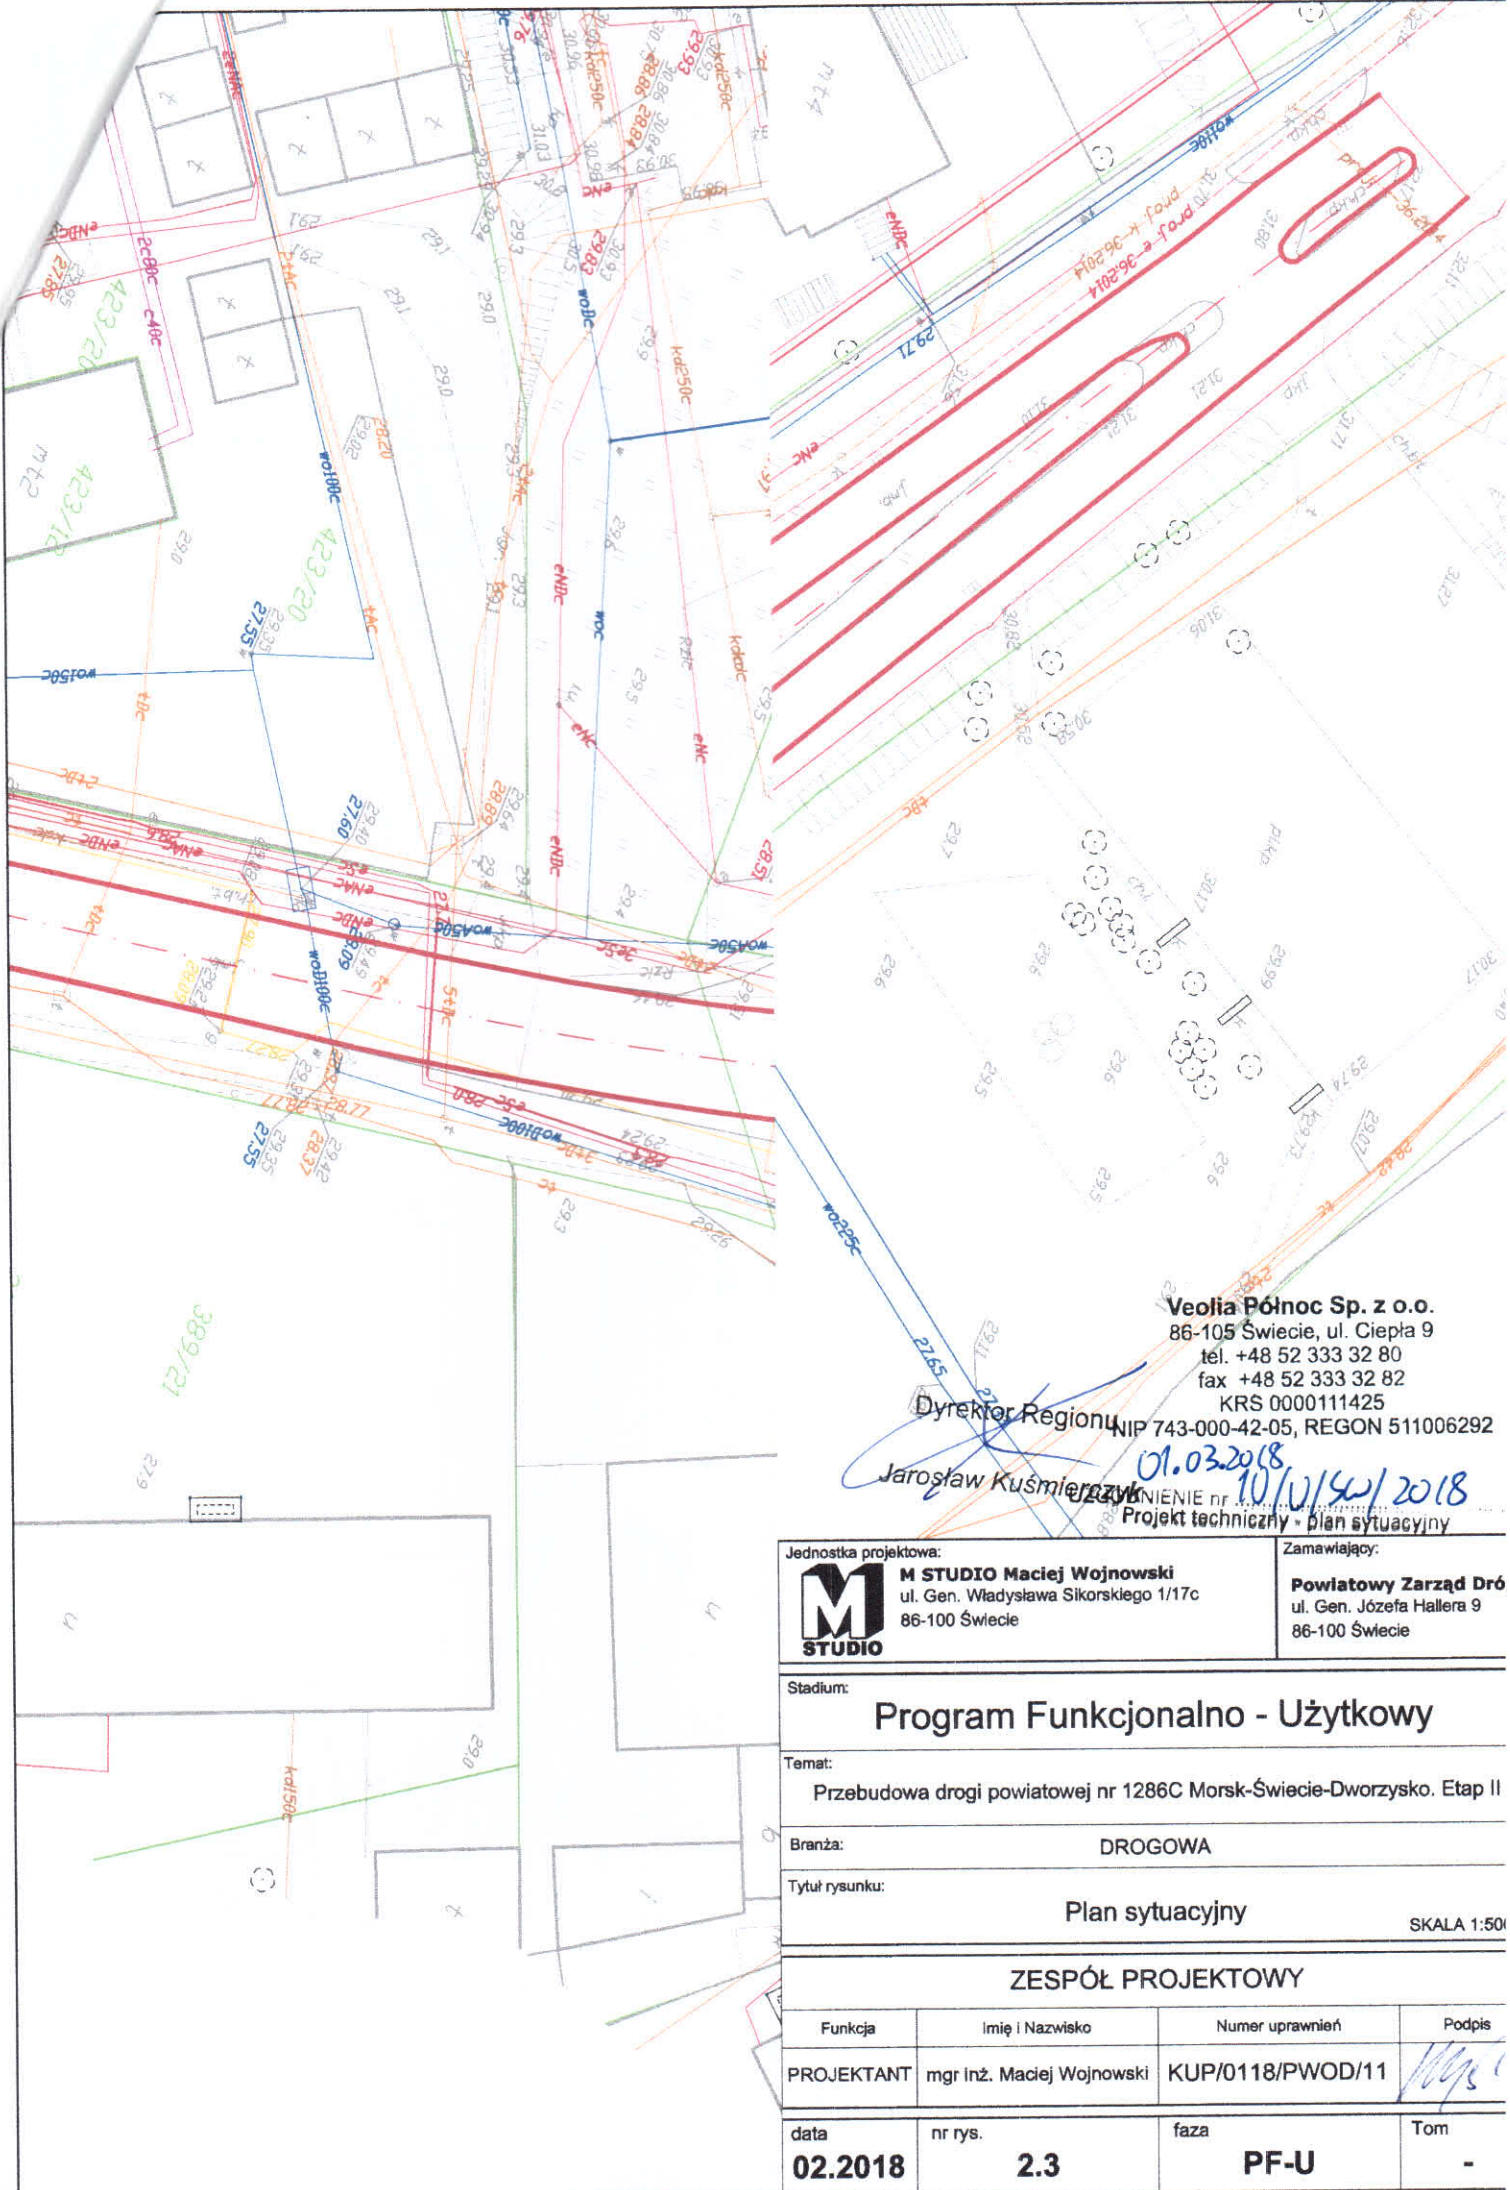

Veolia Północ Sp. z o.o.

86-105 Świecie, ul. Ciepła 9

tel. +48 52 333 32 80

fax +48 52 333 32 82

KRS 0000111425

NIP 743-000-42-05, REGON 511006292


Dyrektor Regionu

Jarosław Kuśmierzyk

01.03.2018
10/10/50/2018

Projekt techniczny - plan sytuacyjny

Jednostka projektowa: M STUDIO Maciej Wojnowski ul. Gen. Władysława Sikorskiego 1/17c 86-100 Świecie		Zamawiający: Powiatowy Zarząd Dró ul. Gen. Józefa Hallera 9 86-100 Świecie	
Stadium: Program Funkcjonalno - Użytkowy			
Temat: Przebudowa drogi powiatowej nr 1286C Morsk-Świecie-Dworzysko. Etap II			
Branża: DROGOWA			
Tytuł rysunku: Plan sytuacyjny			
SKALA 1:500			
ZESPÓŁ PROJEKTOWY			
Funkcja	Imię i Nazwisko	Numer uprawnień	Podpis
PROJEKTANT	mgr inż. Maciej Wojnowski	KUP/0118/PWOD/11	<i>MW</i>
data	nr rys.	faza	Tom
02.2018	2.3	PF-U	-

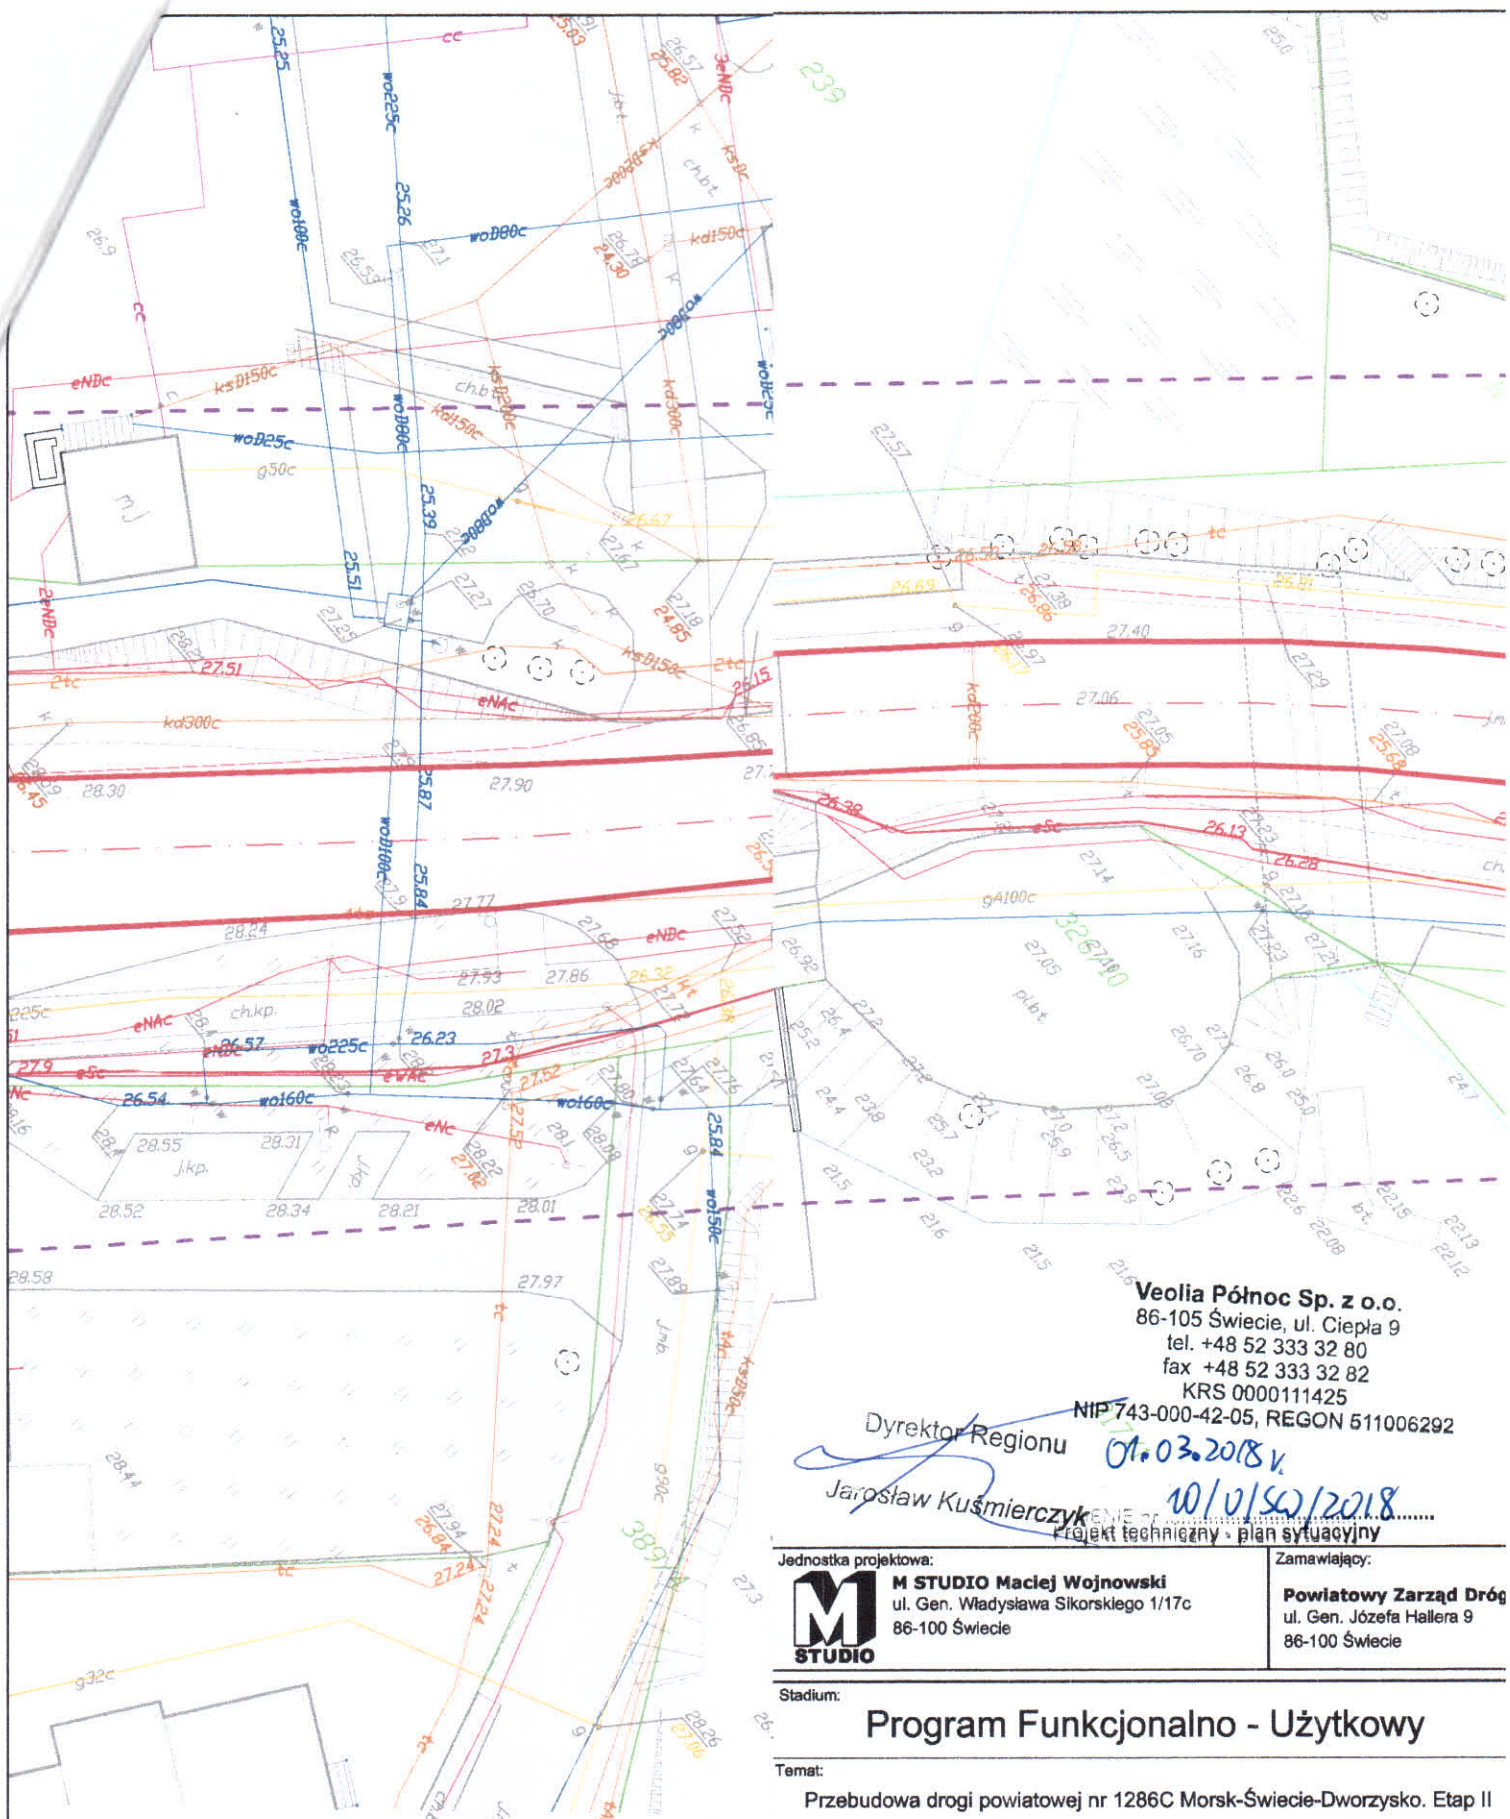

Veolia Północ Sp. z o.o.
 86-105 Świecie, ul. Ciepła 9
 tel. +48 52 333 32 80
 fax +48 52 333 32 82
 KRS 0000111425
 NIP 743-000-42-05, REGON 511006292

Dyrektor Regionu
Jarosław Kuśmierczyk
 01.03.2018 r.
 10/0150/2018
 Projekt techniczny - plan sytuacyjny


Jednostka projektowa: M STUDIO Maciej Wojnowski ul. Gen. Władysława Sikorskiego 1/17c 86-100 Świecie	Zamawiający: Powiatowy Zarząd Dróg ul. Gen. Józefa Hallera 9 86-100 Świecie
--	---

Stadium:	Program Funkcjonalno - Użytkowy
Temat:	Przebudowa drogi powiatowej nr 1286C Morsk-Świecie-Dworzysko. Etap II
Branża:	DROGOWA
Tytuł rysunku:	Plan sytuacyjny

SKALA 1:500

ZESPÓŁ PROJEKTOWY

Funkcja	Imię i Nazwisko	Numer uprawnień	Podpis
PROJEKTANT	mgr inż. Maciej Wojnowski	KUP/0118/PWOD/11	<i>MW</i>
data	nr rys.	faza	Tom
02.2018	2.4	PF-U	-

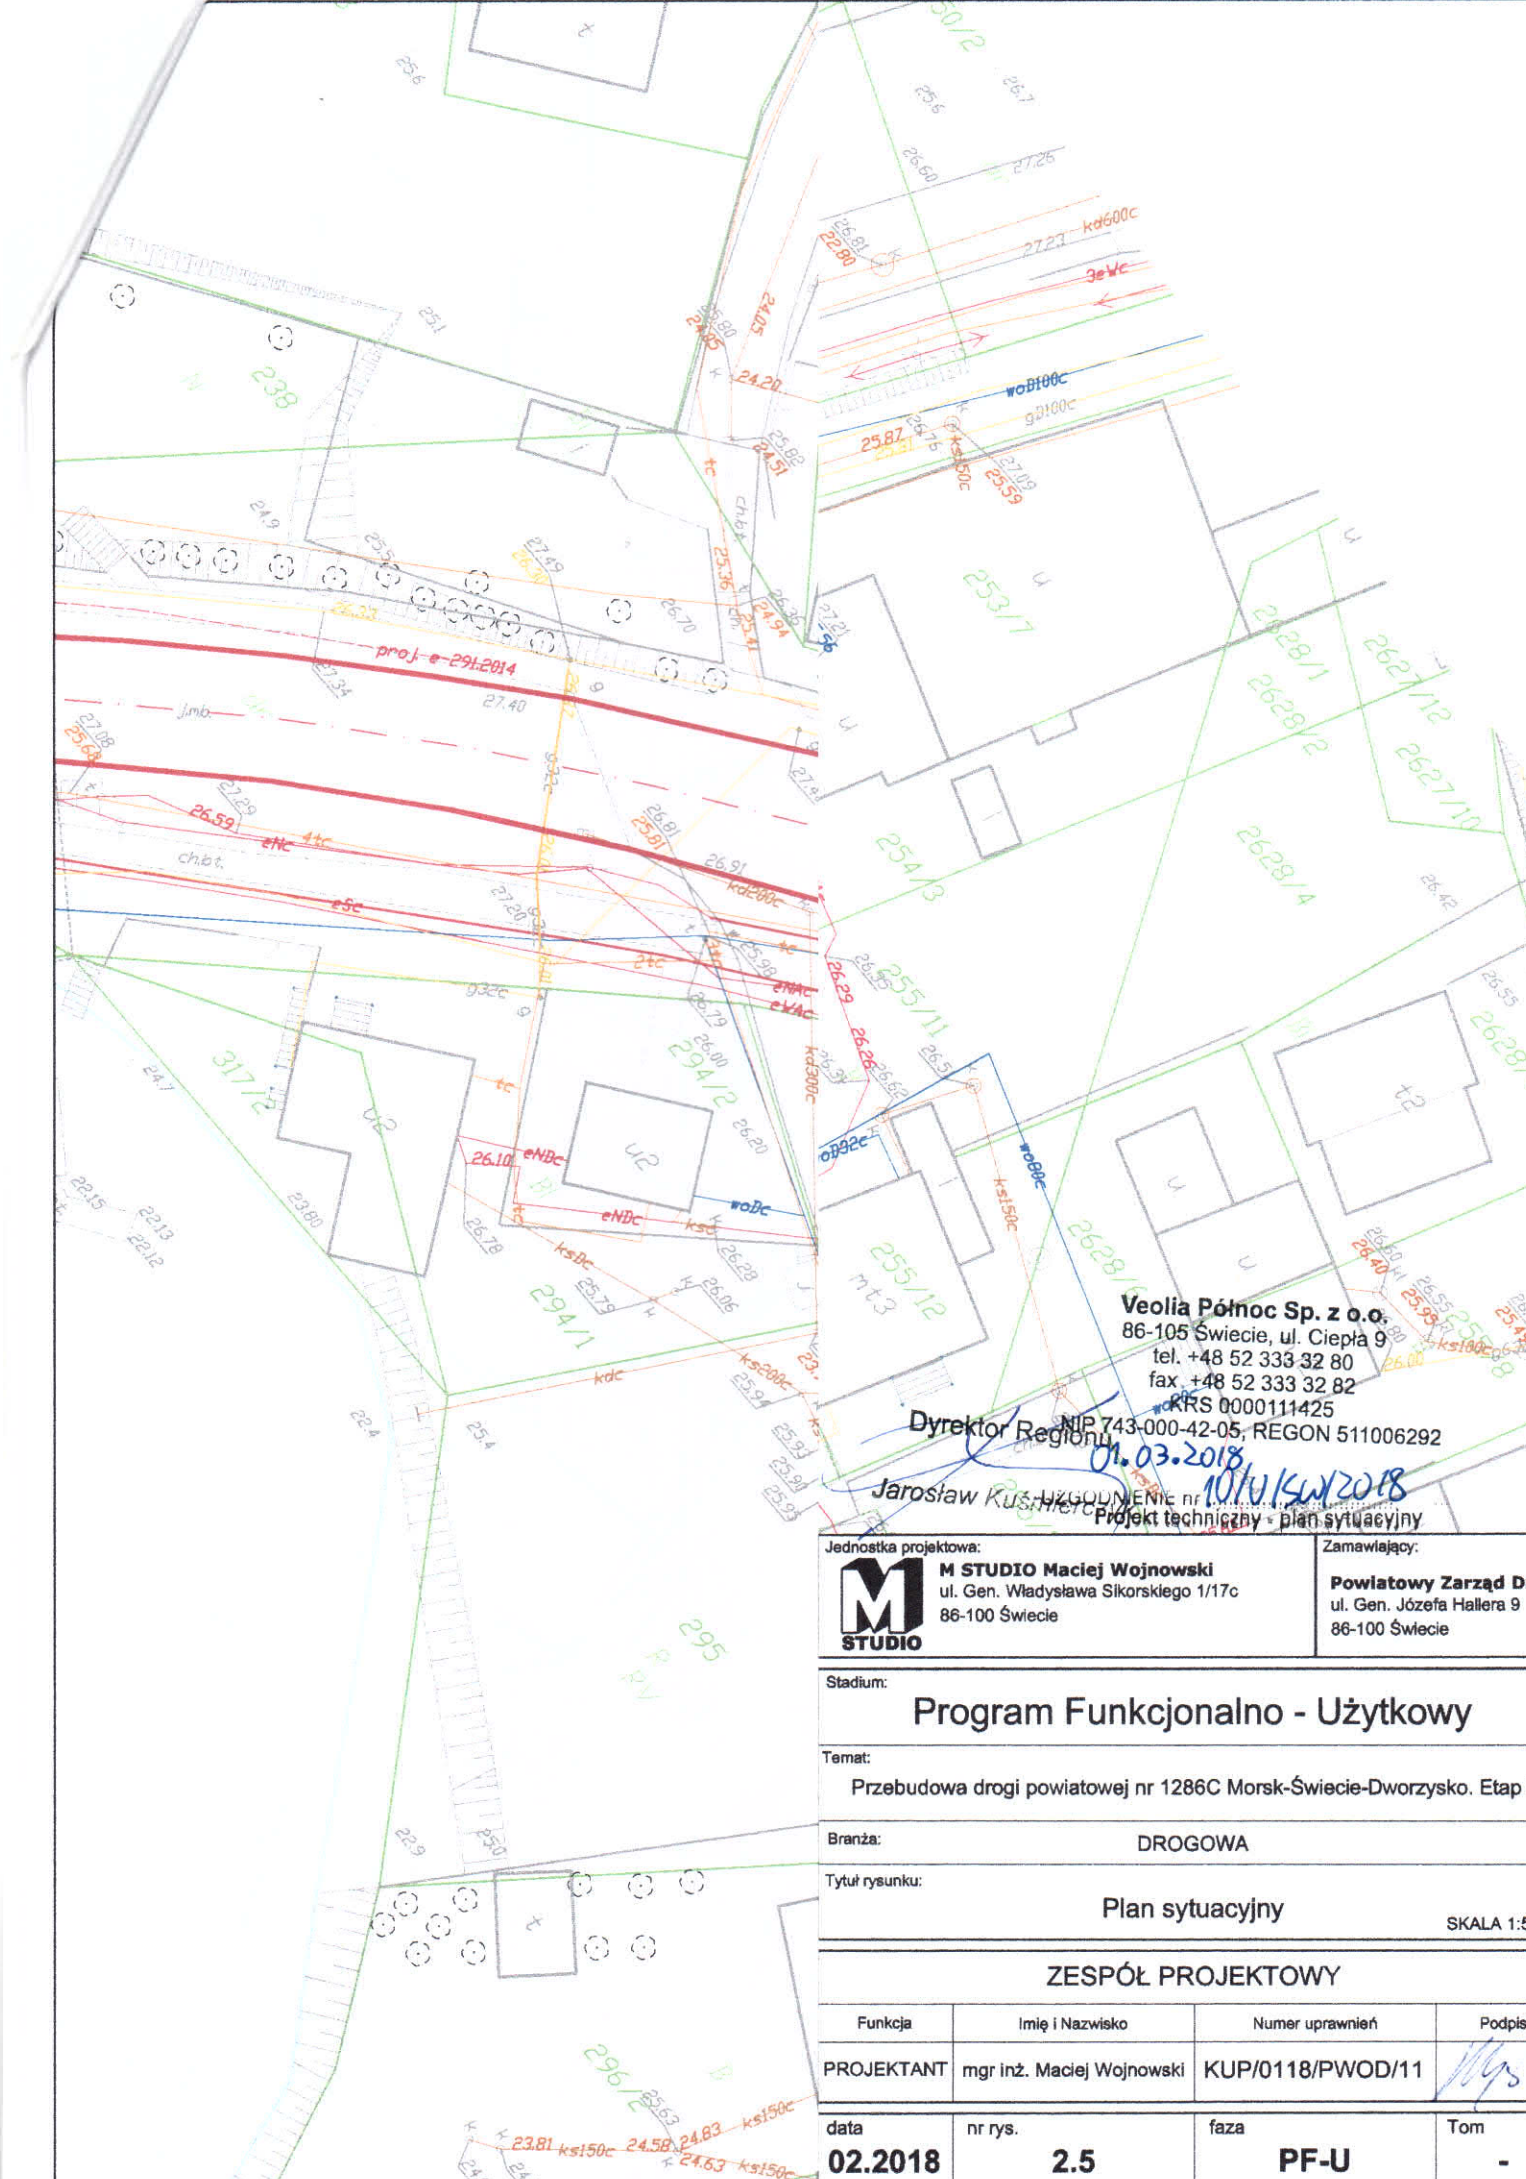

Veolia Północ Sp. z o.o.
 86-105 Świecie, ul. Ciepła 9
 tel. +48 52 333 32 80
 fax. +48 52 333 32 82
 KRS 0000111425
 NIP 743-000-42-05, REGON 511006292

Dyrektor Regionalnego Urzędu Morskiego
Jarosław Kus
 01.03.2018
 10/VI/4W/2018
 Projekt techniczny - plan sytuacyjny

M STUDIO	Jednostka projektowa: M STUDIO Maciej Wojnowski ul. Gen. Władysława Sikorskiego 1/17c 86-100 Świecie	Zamawiający: Powiatowy Zarząd Dró ul. Gen. Józefa Hallera 9 86-100 Świecie
---------------------------	--	--

Stadium: **Program Funkcjonalno - Użytkowy**

Temat: **Przebudowa drogi powiatowej nr 1286C Morsk-Świecie-Dworzysko. Etap II**


Branża: **DROGOWA**

Tytuł rysunku: **Plan sytuacyjny**
 SKALA 1:500

ZESPÓŁ PROJEKTOWY


Funkcja	Imię i Nazwisko	Numer uprawnień	Podpis
PROJEKTANT	mgr inż. Maciej Wojnowski	KUP/0118/PWOD/11	<i>M. Wojnowski</i>

data	nr rys.	faza	Tom
02.2018	2.5	PF-U	-

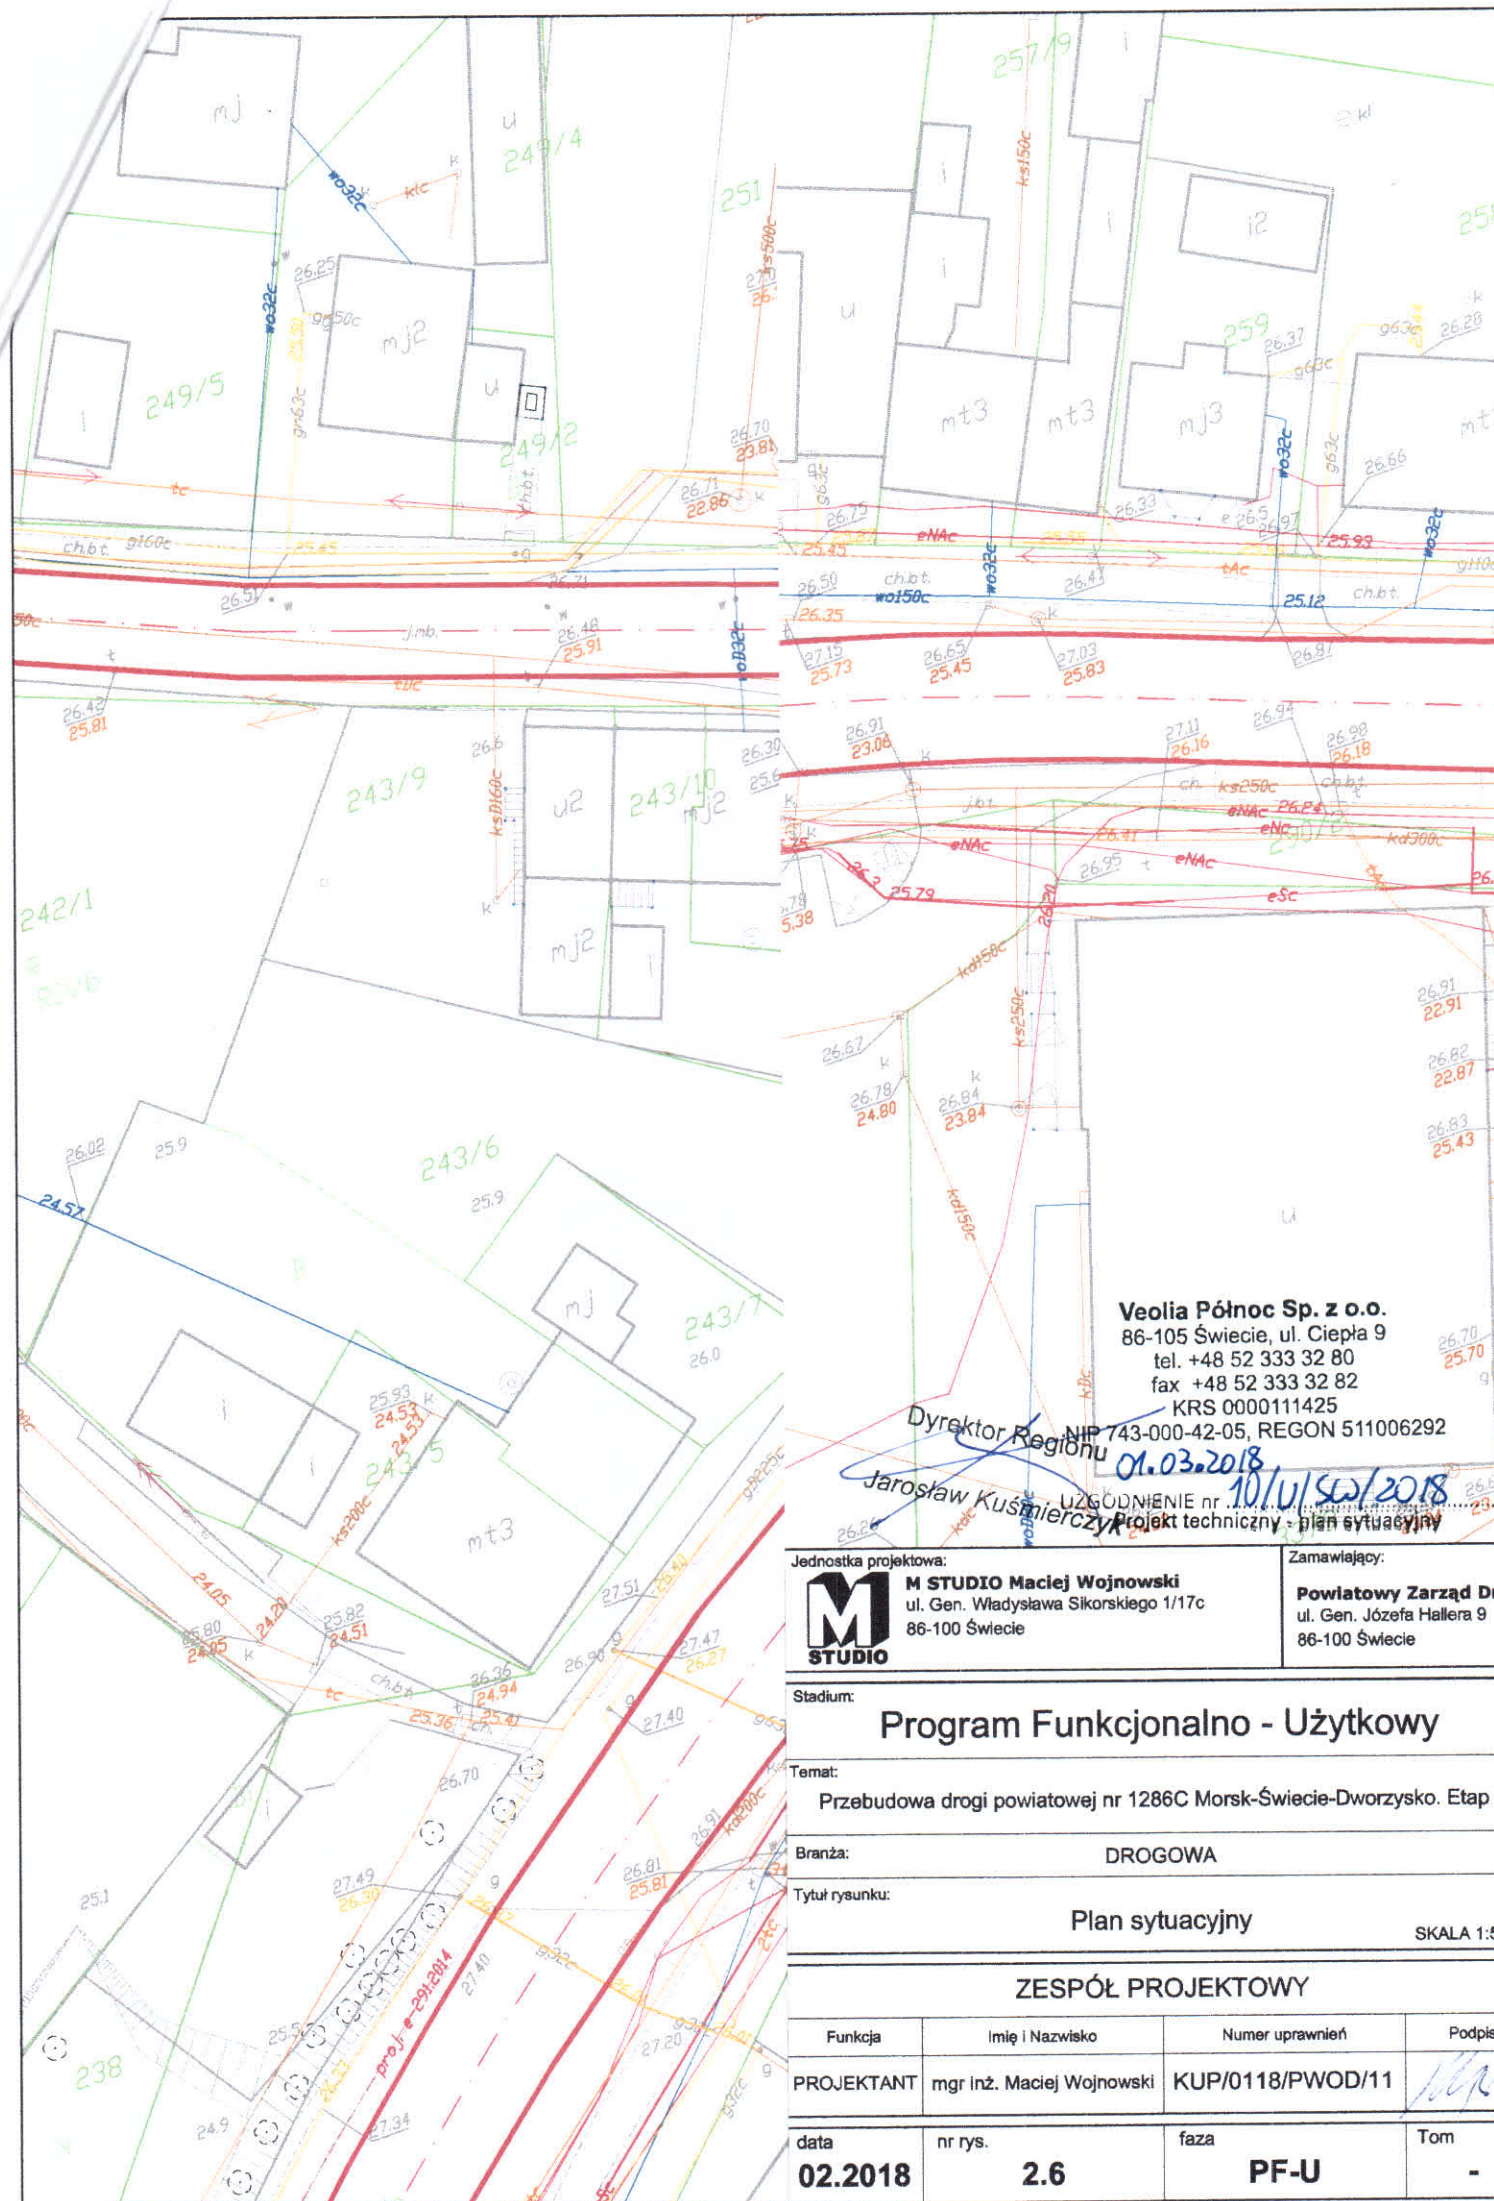

Dyrektor Regionu
Jarosław Kuśmierczyk
 UZGODNIENIE nr 10/VI/50/2018
 Projekt techniczny - plan sytuacyjny

Jednostka projektowa: M STUDIO Maciej Wojnowski ul. Gen. Władysława Sikorskiego 1/17c 86-100 Świecie		Zamawiający: Powiatowy Zarząd Dr ul. Gen. Józefa Hallera 9 86-100 Świecie	
Stadium: Program Funkcjonalno - Użytkowy			
Temat: Przebudowa drogi powiatowej nr 1286C Morsk-Świecie-Dworzysko. Etap I			
Branża: DROGOWA			
Tytuł rysunku: Plan sytuacyjny SKALA 1:5			
ZESPÓŁ PROJEKTOWY			
Funkcja	Imię i Nazwisko	Numer uprawnień	Podpis
PROJEKTANT	mgr Inż. Maciej Wojnowski	KUP/0118/PWOD/11	<i>MW</i>
data	nr rys.	faza	Tom
02.2018	2.6	PF-U	-

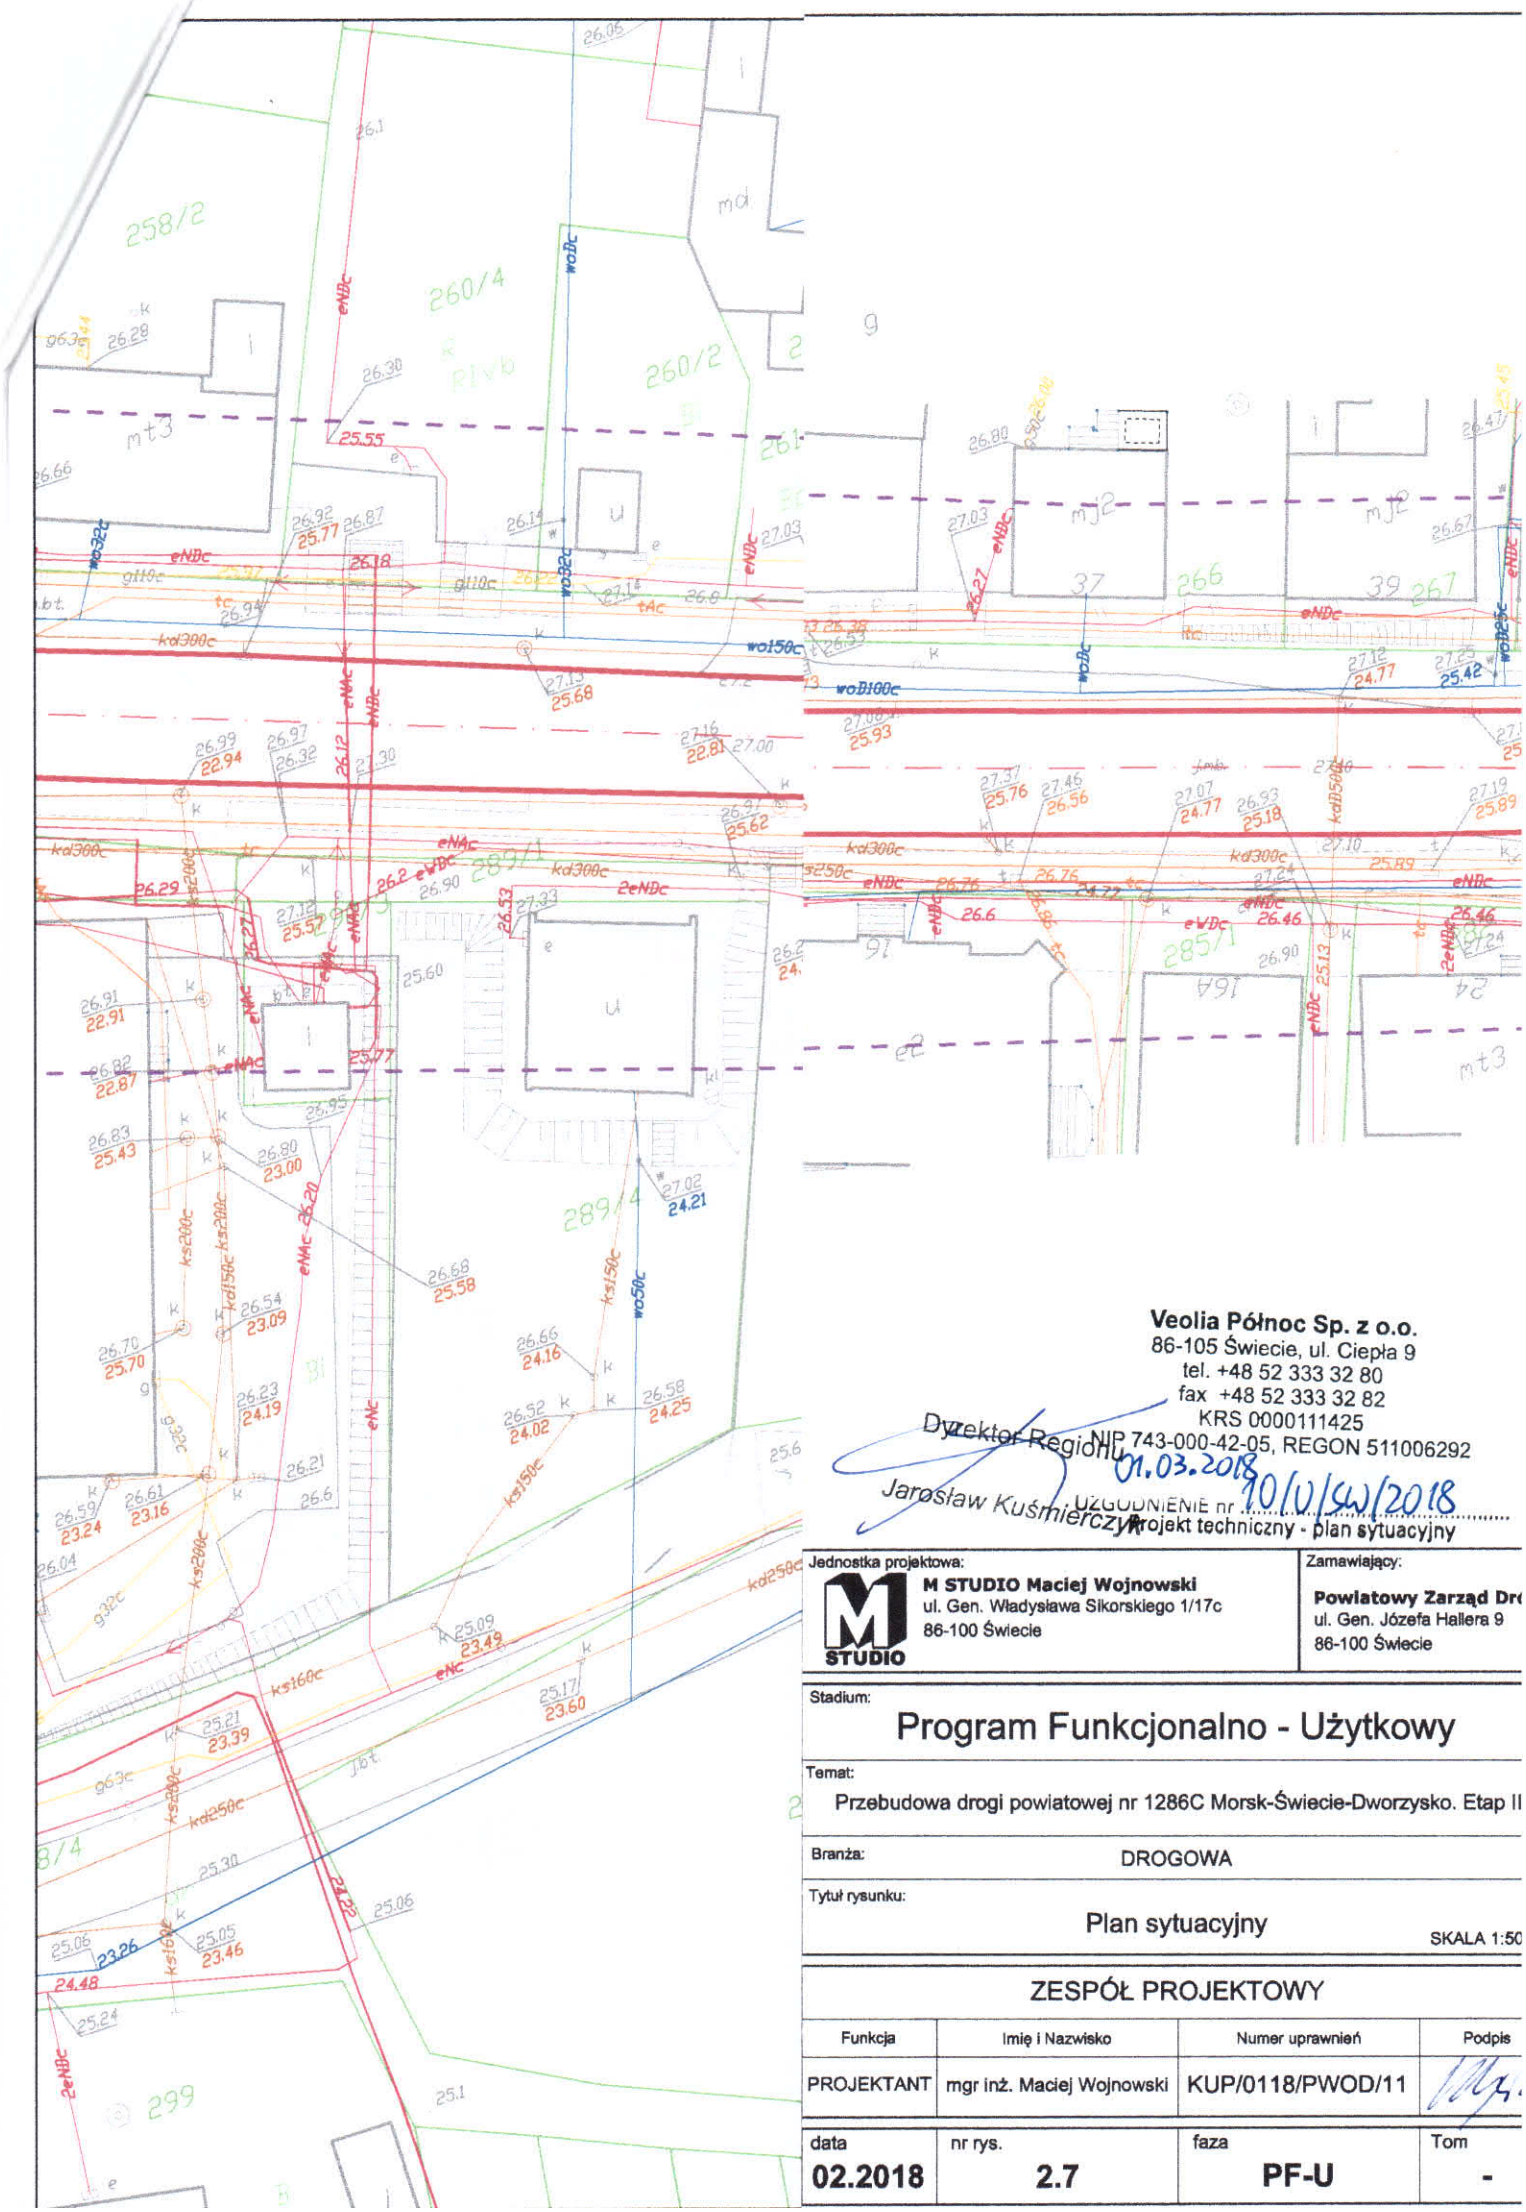

Veolia Północ Sp. z o.o.
 86-105 Świecie, ul. Ciepła 9
 tel. +48 52 333 32 80
 fax +48 52 333 32 82
 KRS 0000111425
 NIP 743-000-42-05, REGON 511006292

Dyrektor Regionu
Jarosław Kuśmierczyk
 01.03.2018
 9010/SW/2018
 UZGODNIENIE nr
 Projekt techniczny - plan sytuacyjny

Jednostka projektowa: M STUDIO M STUDIO Maciej Wojnowski ul. Gen. Władysława Sikorskiego 1/17C 86-100 Świecie	Zamawiający: Powiatowy Zarząd Dr ul. Gen. Józefa Hallera 9 86-100 Świecie
--	---

Stadium: Program Funkcjonalno - Użytkowy			
Temat: Przebudowa drogi powiatowej nr 1286C Morsk-Świecie-Dworzysko. Etap II			
Branża: DROGOWA			
Tytuł rysunku: Plan sytuacyjny			
SKALA 1:50			
ZESPÓŁ PROJEKTOWY			
Funkcja	Imię i Nazwisko	Numer uprawnień	Podpis
PROJEKTANT	mgr inż. Maciej Wojnowski	KUP/0118/PWOD/11	<i>[Signature]</i>
data	nr rys.	faza	Tom
02.2018	2.7	PF-U	-




Veolia Północ Sp. z o.o.
 86-105 Świecie, ul. Ciepła 9
 tel. +48 52 333 32 80
 fax +48 52 333 32 82
 KRS 0000111425
 NIP 743-000-42-05, REGON 511006292


10/10/2018
 PODNIECIE BP
 Projekt techniczny - Plan sytuacyjny


01.03.2018
 Dyrektor Regionu

Jarosław Kuśmierczyk

Jednostka projektowa:  M STUDIO Maciej Wojnowski ul. Gen. Władysława Sikorskiego 1/17c 86-100 Świecie	Zamawiający: Powiatowy Zarząd Dróg ul. Gen. Józefa Hallera 9 86-100 Świecie
--	---


Stadium: Program Funkcjonalno - Użytkowy
Temat: Przebudowa drogi powiatowej nr 1286C Morsk-Świecie-Dworzysko. Etap II
Branża: DROGOWA
Tytuł rysunku: Plan sytuacyjny
SKALA 1:500

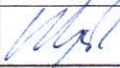ZESPÓŁ PROJEKTOWY			
Funkcja	Imię i Nazwisko	Numer uprawnień	Podpis
PROJEKTANT	mgr inż. Maciej Wojnowski	KUP/0118/PWOD/11	
data	nr rys.	faza	Tom
02.2018	2.8	PF-U	-

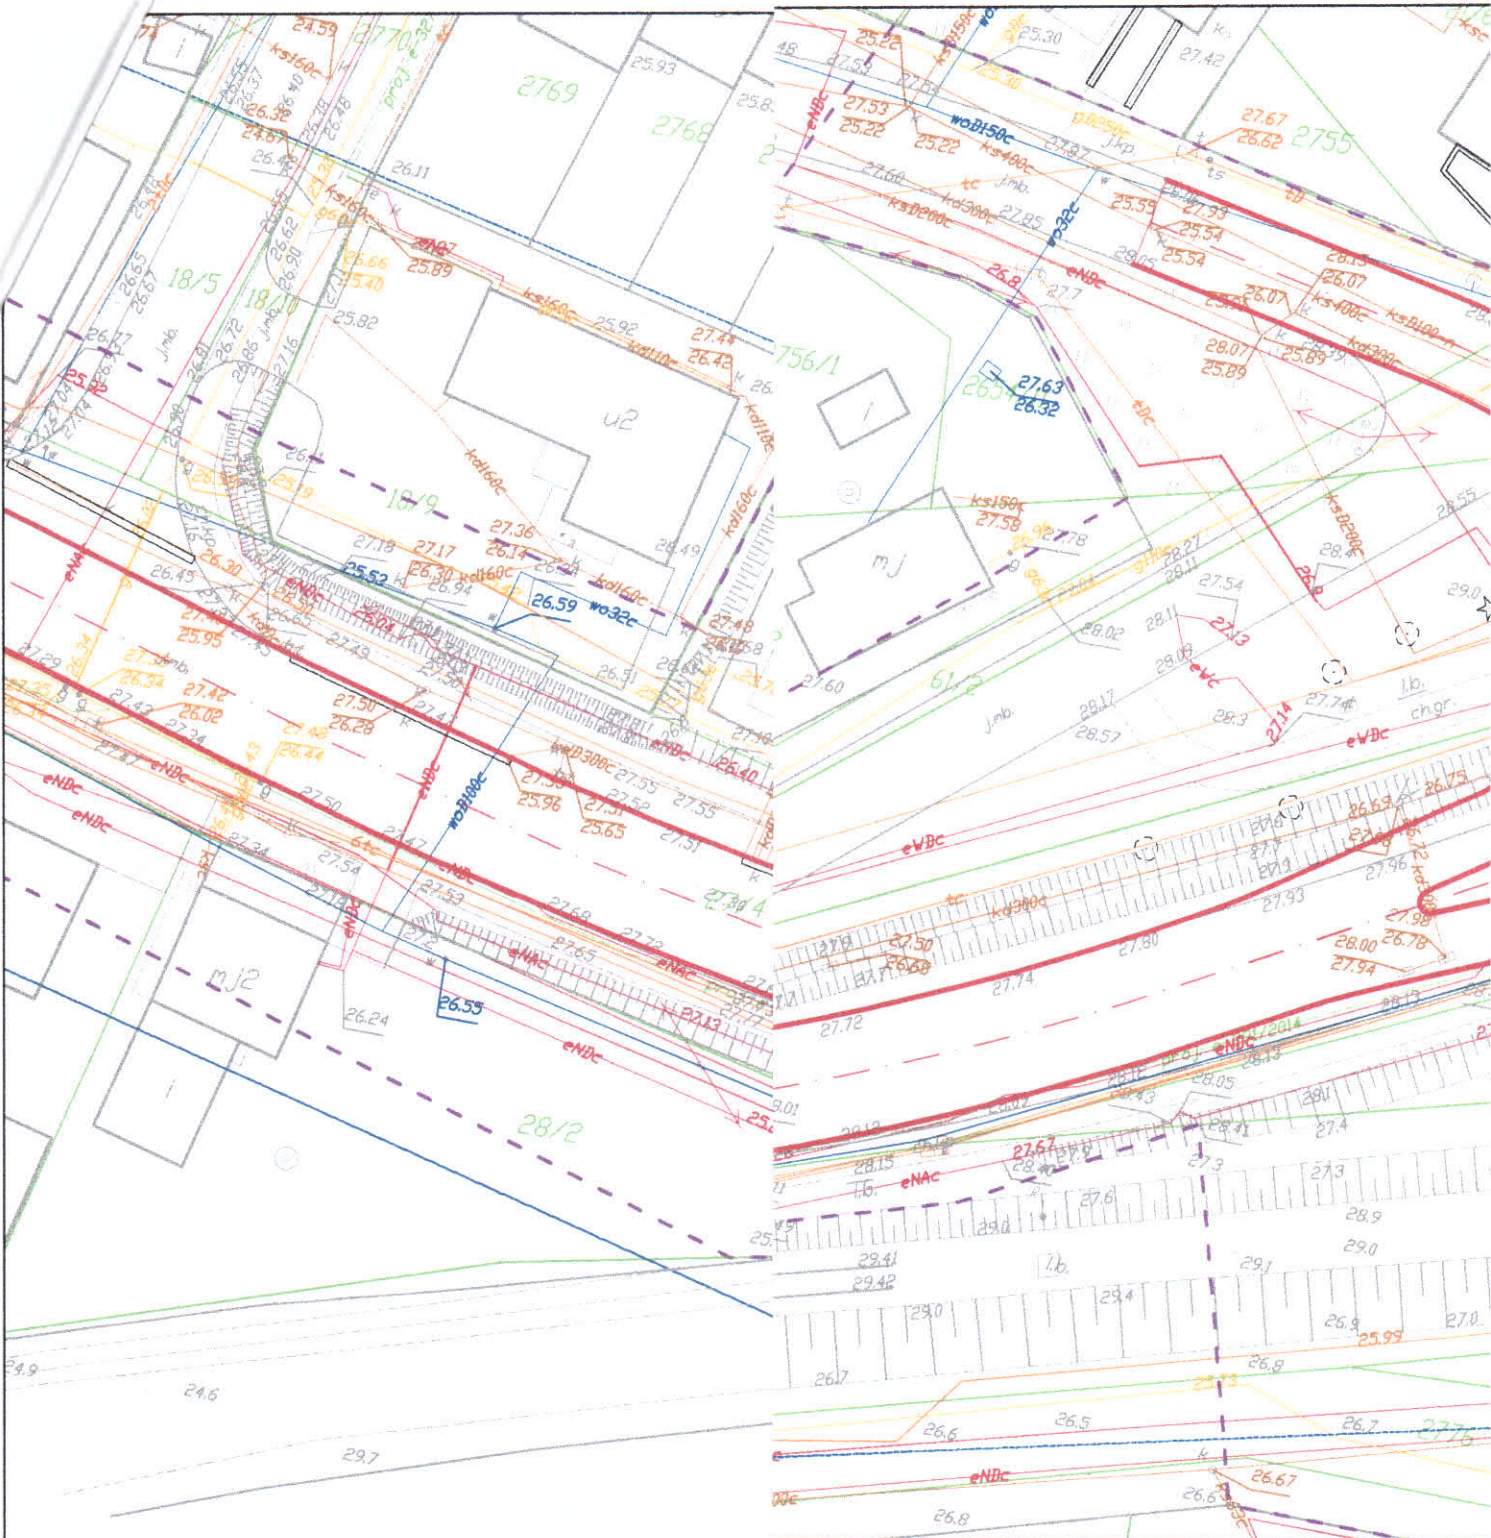

Veolia Północ Sp. z o.o.
 86-105 Świecie, ul. Ciepła 9
 tel. +48 52 333 32 80
 fax +48 52 333 32 82
 KRS 0000111425
 NIP 743-000-42-05, REGON 511006292

01.03.2018
 10/01/5w/2018
 projekt techniczny - plan sytuacyjny

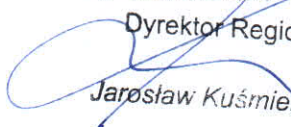Dyrektor Regionu

Jarosław Kuśmierszyk

Jednostka projektowa:



M STUDIO Maciej Wojnowski
 ul. Gen. Władysława Sikorskiego 1/17c
 86-100 Świecie

Zamawiający:

Powiatowy Zarząd Dr
 ul. Gen. Józefa Hallera 9
 86-100 Świecie

Stadium:

Program Funkcjonalno - Użytkowy

Temat:

Przebudowa drogi powiatowej nr 1286C Morsk-Świecie-Dworzysko. Etap II

Branża:


DROGOWA

Tytuł rysunku:


Plan sytuacyjny

SKALA 1:5C

ZESPÓŁ PROJEKTOWY

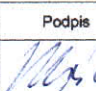Funkcja	Imię i Nazwisko	Numer uprawnień	Podpis
PROJEKTANT	mgr inż. Maciej Wojnowski	KUP/0118/PWOD/11	

data	nr rys.	faza	Tom
02.2018	2.9	PF-U	-

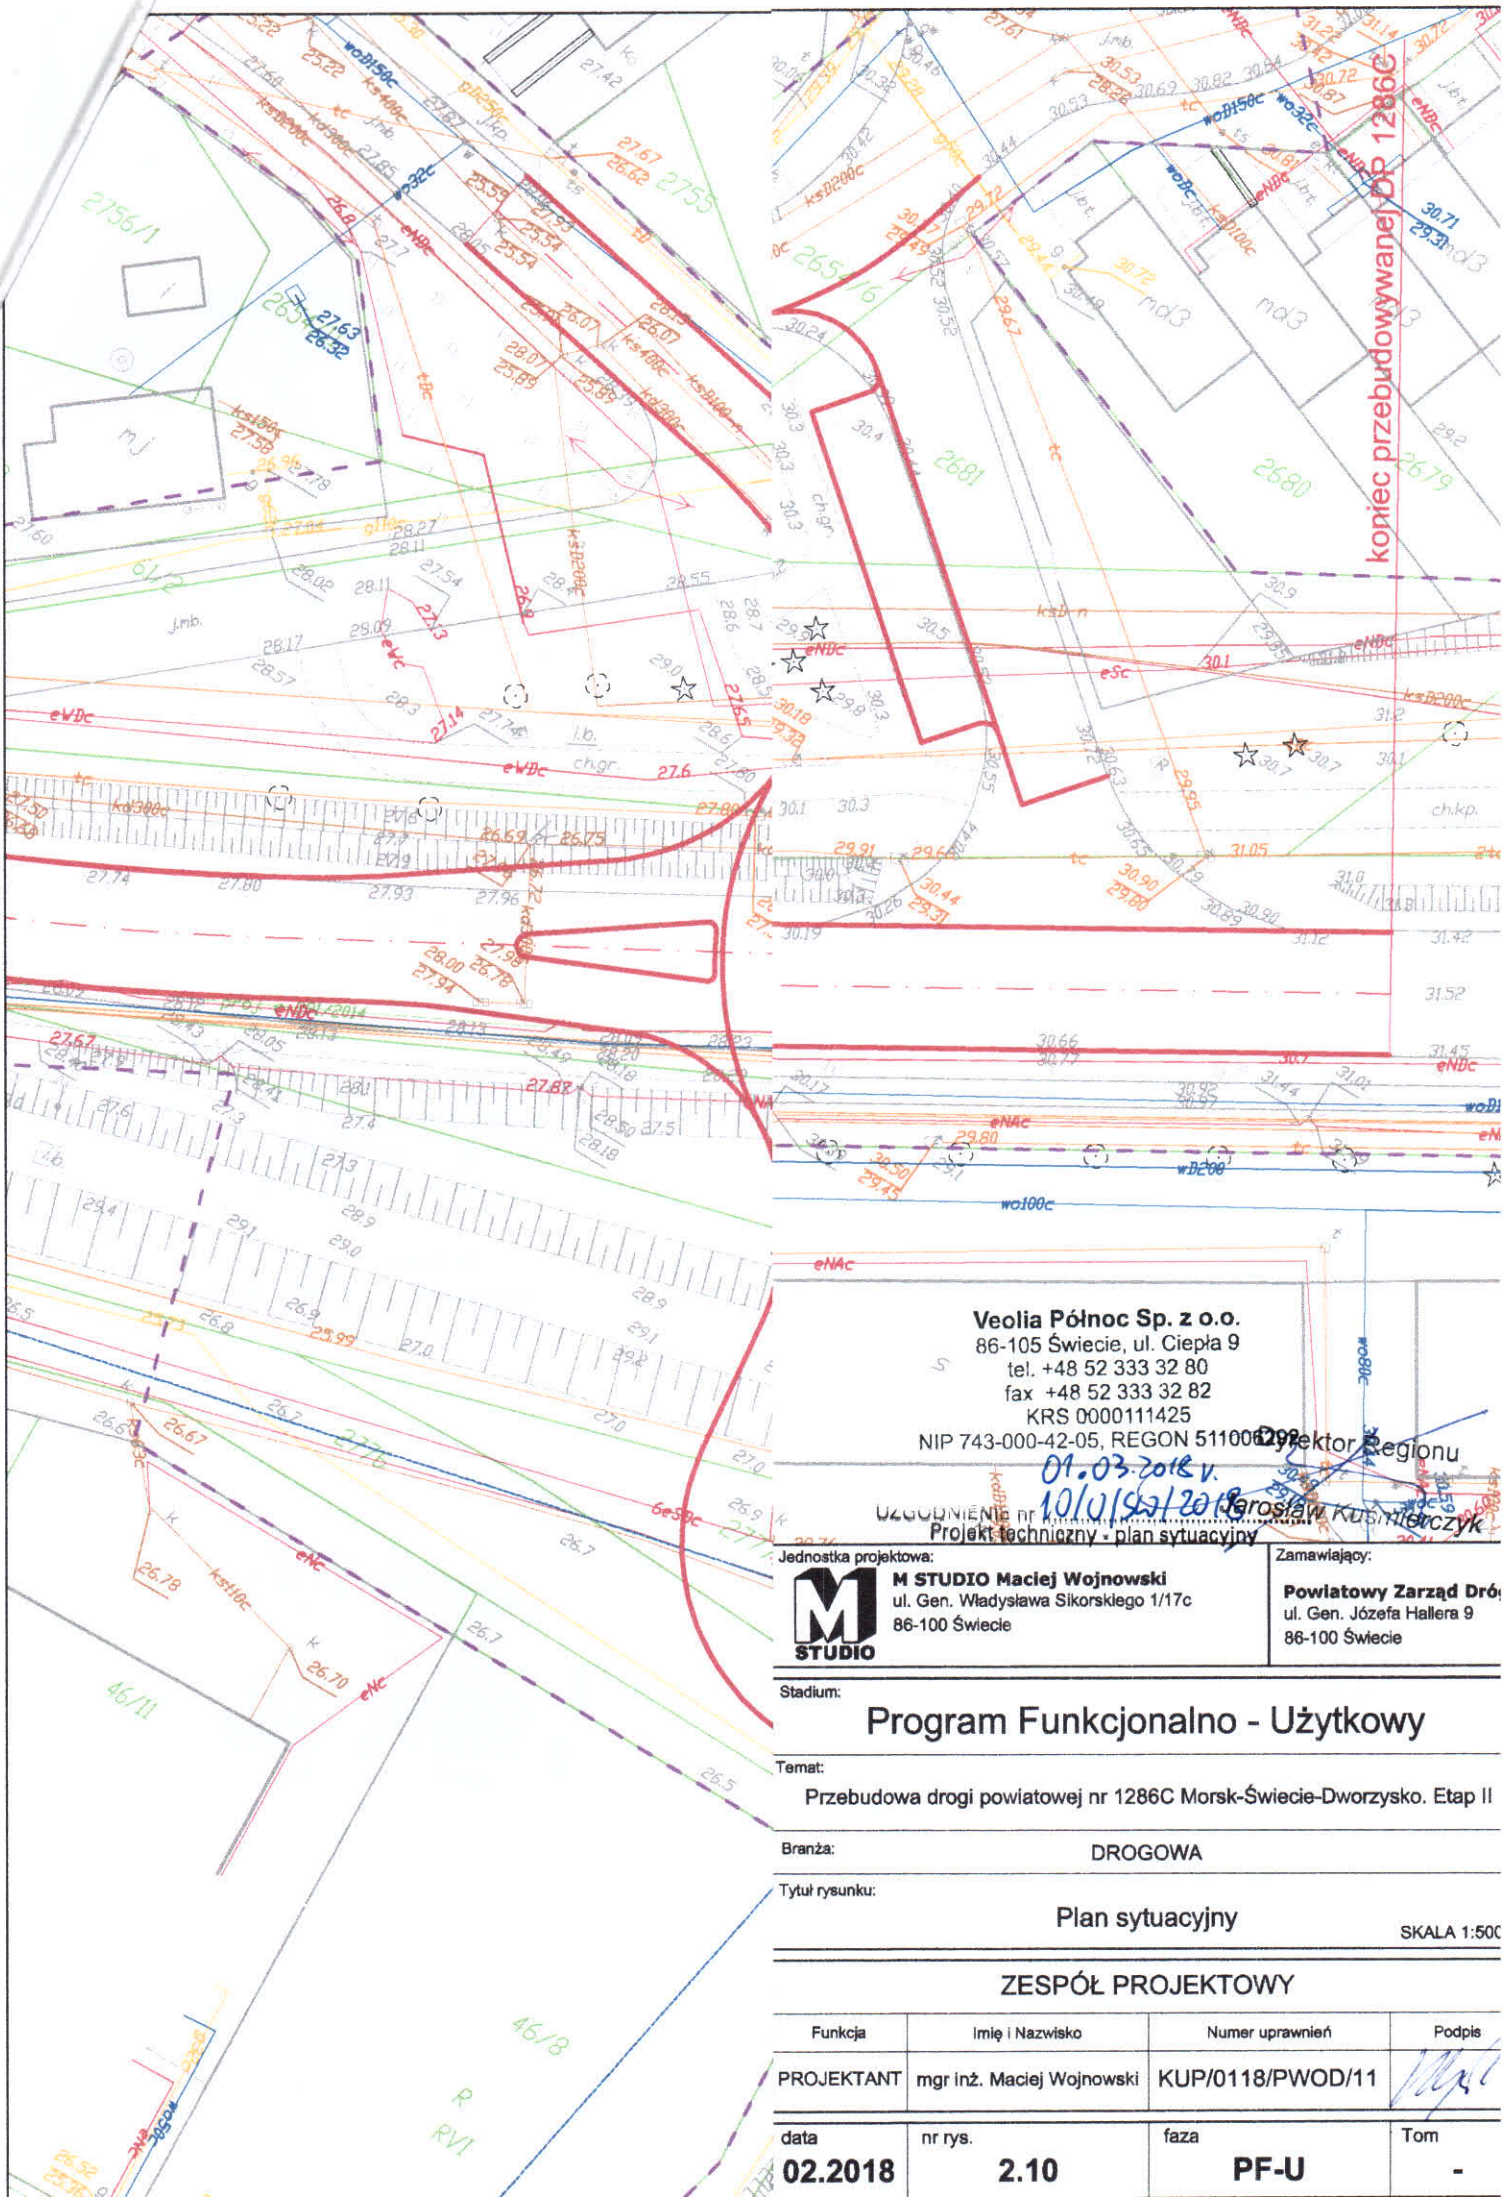

koniec przebudowywanej DP 1286C

Veolia Północ Sp. z o.o.
 86-105 Świecie, ul. Ciepła 9
 tel. +48 52 333 32 80
 fax +48 52 333 32 82
 KRS 0000111425
 NIP 743-000-42-05, REGON 511006299

01.03.2018 v.
 10/01/2018
 UZGODNIENIE nr 10/01/2018
 Projekt techniczny - plan sytuacyjny

Jednostka projektowa:	M STUDIO Maciej Wojnowski ul. Gen. Władysława Sikorskiego 1/17c 86-100 Świecie	Zamawiający:	Powiatowy Zarząd Dróg ul. Gen. Józefa Hallera 9 86-100 Świecie
-----------------------	---	--------------	---

Stadium:	Program Funkcjonalno - Użytkowy
Temat:	Przebudowa drogi powiatowej nr 1286C Morsk-Świecie-Dworzysko. Etap II
Branża:	DROGOWA
Tytuł rysunku:	Plan sytuacyjny
	SKALA 1:500

ZESPÓŁ PROJEKTOWY			
Funkcja	Imię i Nazwisko	Numer uprawnień	Podpis
PROJEKTANT	mgr inż. Maciej Wojnowski	KUP/0118/PWOD/11	
data	nr rys.	faza	Tom
02.2018	2.10	PF-U	-