
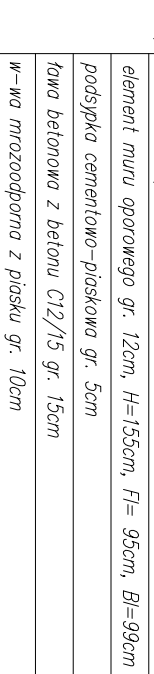
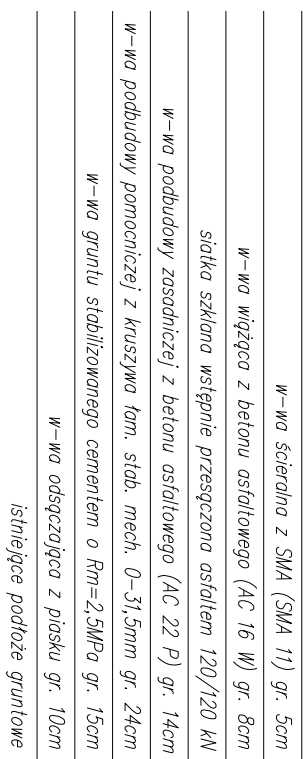
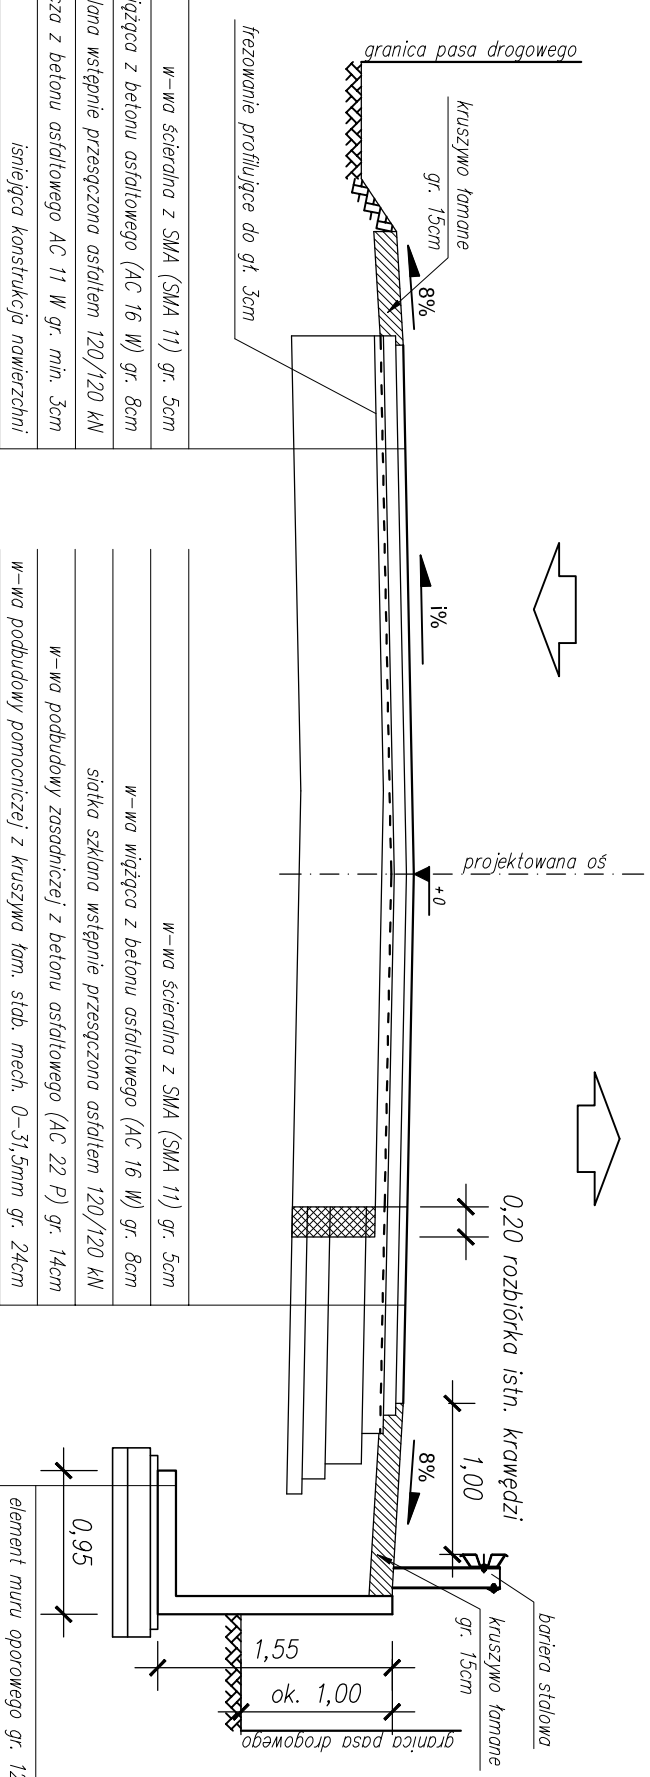


Klasa drogi - L  
 Kategoria ruchu - KR5  
 prędkość proj. - 40 km/h


## Przekrój normalny nr 1

- konstrukcja drogi powiatowej (km 0+130) -

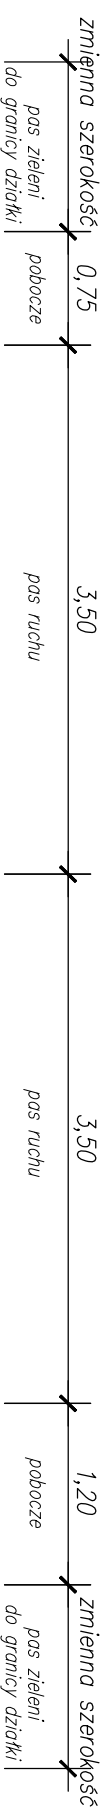

## Przekrój normalny nr 2

- konstrukcja zjazdów -

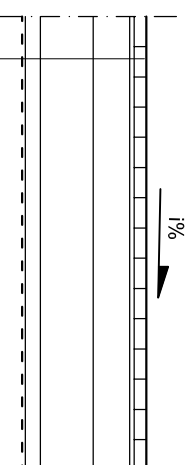

w-wo ścierna z betonowej kostki brukowej gr. 10cm
podspłka cementowa – piaskowa gr. 3cm
w-wo podbudowy zasadniczej z betonu C16/20 gr. 24cm
w-wo podbudowy pomocniczej z gruntu słab. cementem o Rm=2,5 MPa gr. 35cm
w-wo odsączająca z piasku gr. 10cm
istniejące podłoże

Zamawiający:  
**Powiatowy Zarząd Dróg**  
 ul. Gen. Józefa Hallera 9  
 86-100 Świecie

Jednostka projektowa:  
**Biurowo Projektów Drogowych**  
**M STUDIO Maciej Wojnowski**  
 ul. Gen. Władysława Sikorskiego 11/7c, 86-100 Świecie  
 tel. 693 375 987

## Projekt Budowlany

Temat:  
 Rozbudowa drogi powiatowej nr 1256C Miniszek-Stare Marzy

Branża:  
 DROGOWA

Tytuł rysunku:  
 Przekroje normalne

SKALA 1:50

ZESPÓŁ PROJEKTOWY			
funkcja	imię i nazwisko	specjalność i nr uprawnień	podpis
PROJEKTANT	mgr inż. Maciej Wojnowski	KUP/0118/PWOD/11	<i>Maciej Wojnowski</i>
BRANŻA DROGOWA			
SPRAWDZAJĄCY	mgr inż. Filip Grzelak	WK/P/0269/POOD/10	<i>Filip Grzelak</i>
BRANŻA DROGOWA			

data	nr umowy	nr rys.	faza	Tom
<b>09.2015</b>	-	<b>4.</b>	<b>PB</b>	-