




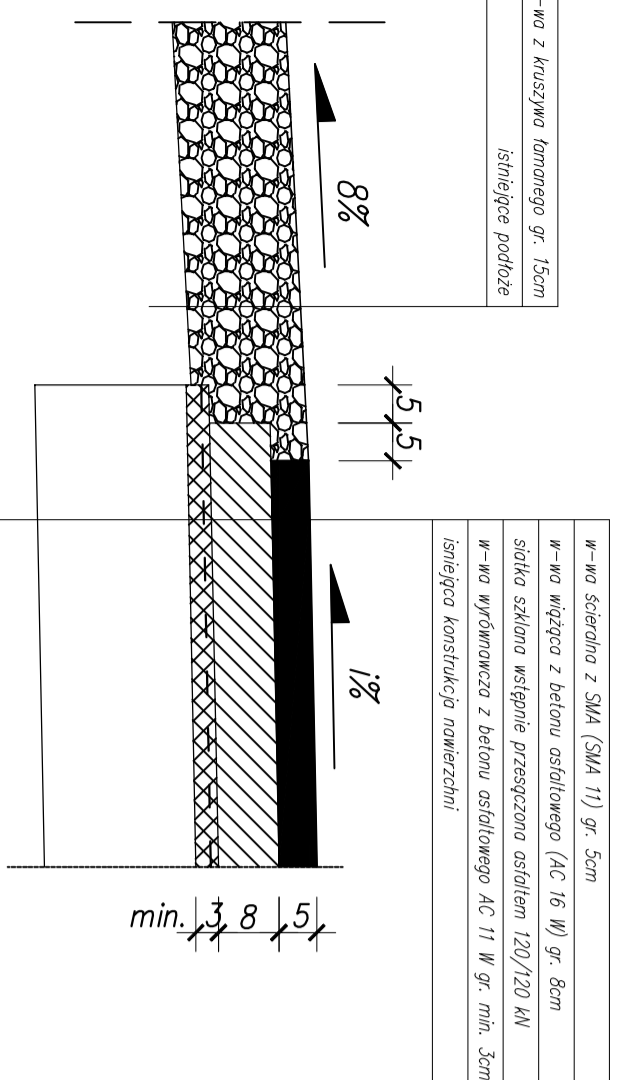


# Szczegół konstrukcyjny: POBOCZE – JEZDNIA

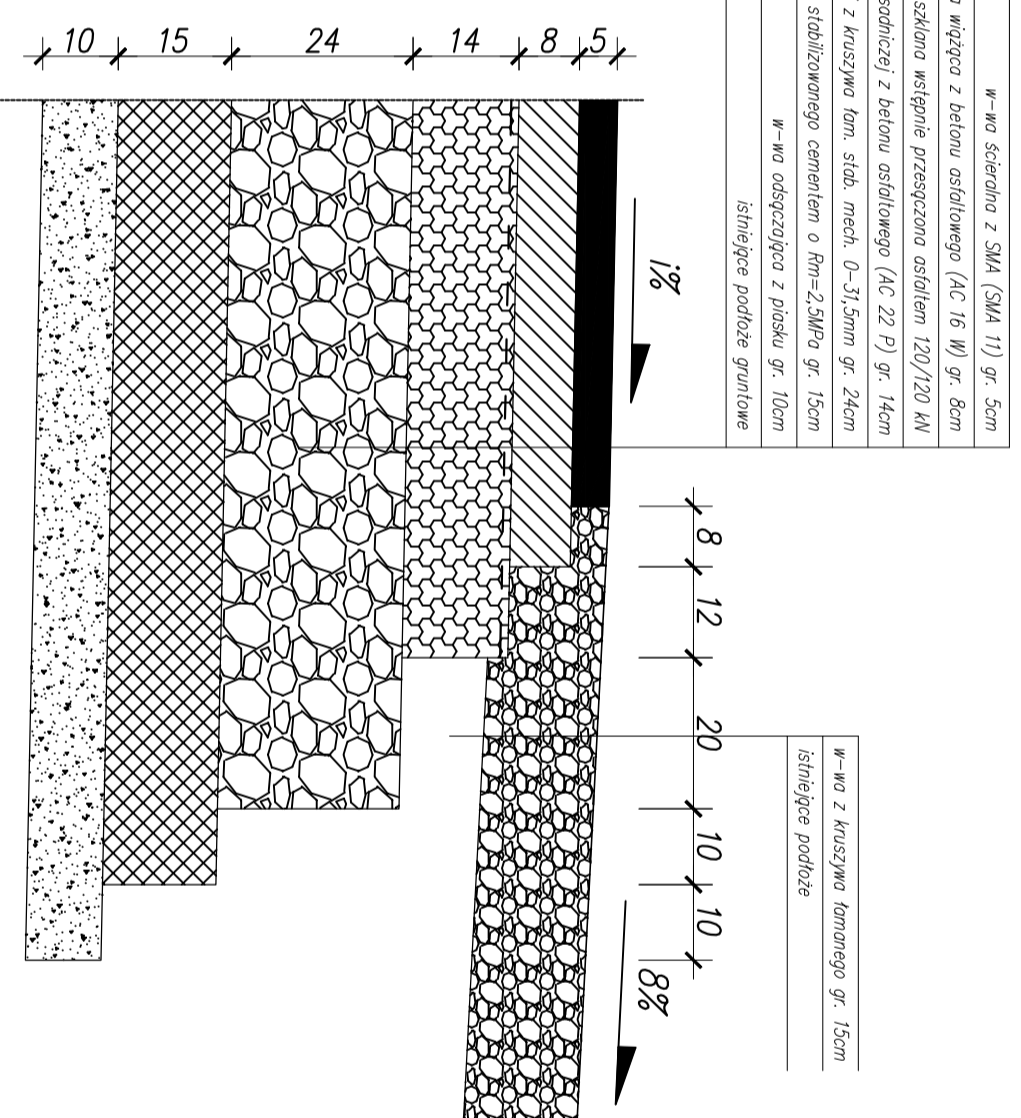

# Szczegół konstrukcyjny: OBRAMOWANIE ZJAZDU

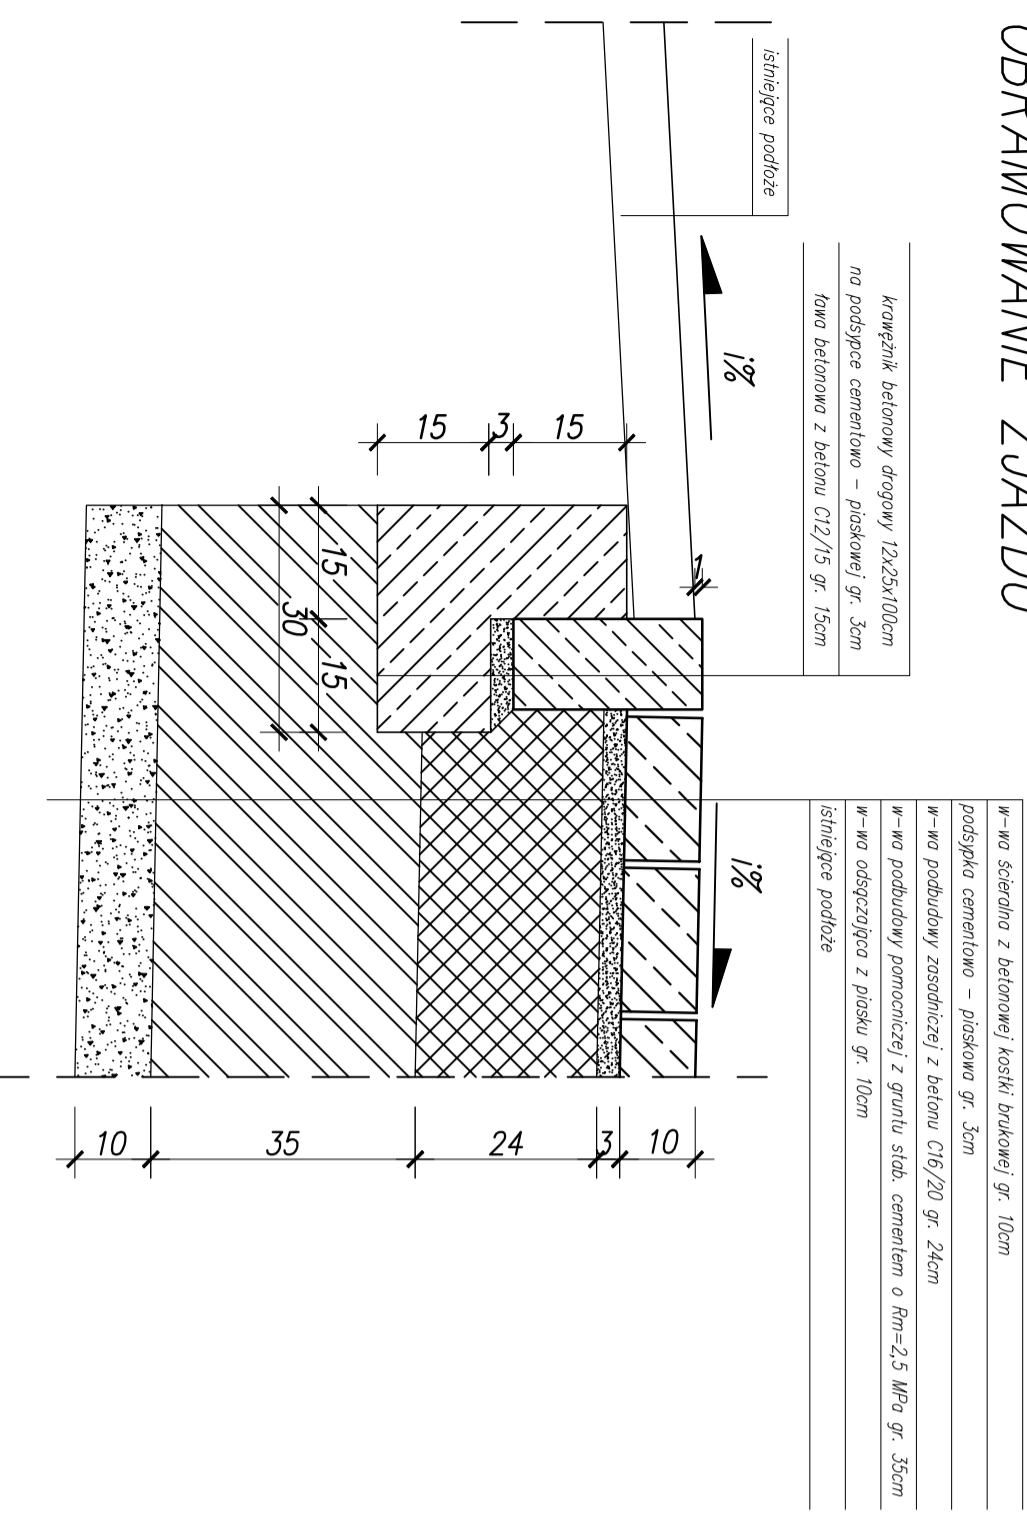

# Szczegół konstrukcyjny: POBOCZE – JEZDNIA

Zamawiający:	Powiatowy Zarząd Dróg ul. Gen. Józefa Hallera 9 86-100 Świecie		
Jednostka projektowa:	 <b>Biuro Projektów Drogowych M STUDIO Maciej Wojnowski</b> ul. Gen. Władysława Sikorskiego 1/17c, 86-100 Świecie tel. 693 375 987		
Stanium:	<b>Projekt Budowlany</b>		
Temat:	Rozbudowa drogi powiatowej nr 1256C Mniszek-Stare Marzy		
Branża:	DROGOWA		
Tytuł rysunku:	Szczegóły konstrukcyjne		
SKALA 1:10			
<b>ZESPÓŁ PROJEKTOWY</b>			
funkcja	Imię i nazwisko	specjalność i nr uprawnień	podpis
PROJEKTANT	mgr inż. Maciej Wojnowski	KUP/0118/PWOD/11	
branża inżyniera			
SPRAWDZAJĄCY	mgr inż. Filip Grzelek	WK/P/0269/POOD/10	
branża inżyniera			
data	nr umowy	nr rys.	fazę Tom
09.2015	-	5.	PB -