
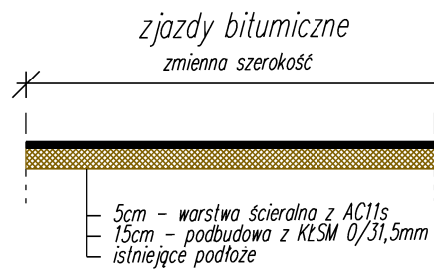


Przekrój nr 1
od km1+060 do km1+860

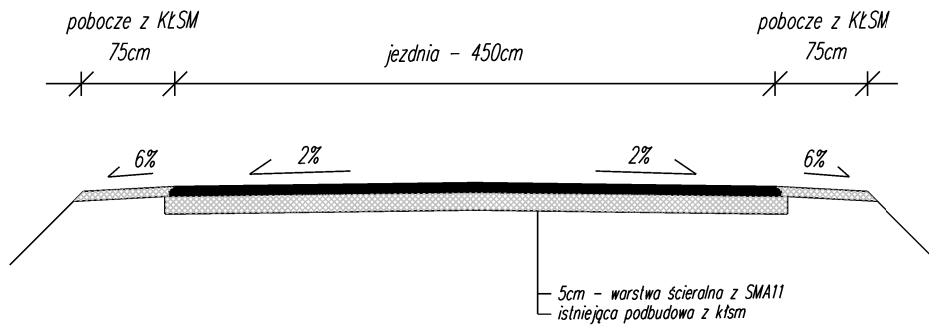

Inwestor	Powiatowy Zarząd Dróg w Świeciu		
Lokalizacja	Przebudowa odcinka dr powiatowej nr 1269C		
Tytuł opracowania	Przekroje konstrukcyjne	Skala 1:50	Nr rys. 2
Opracował	mgr inż. Adam Meller	06.2018	Podpis