


WP zachód

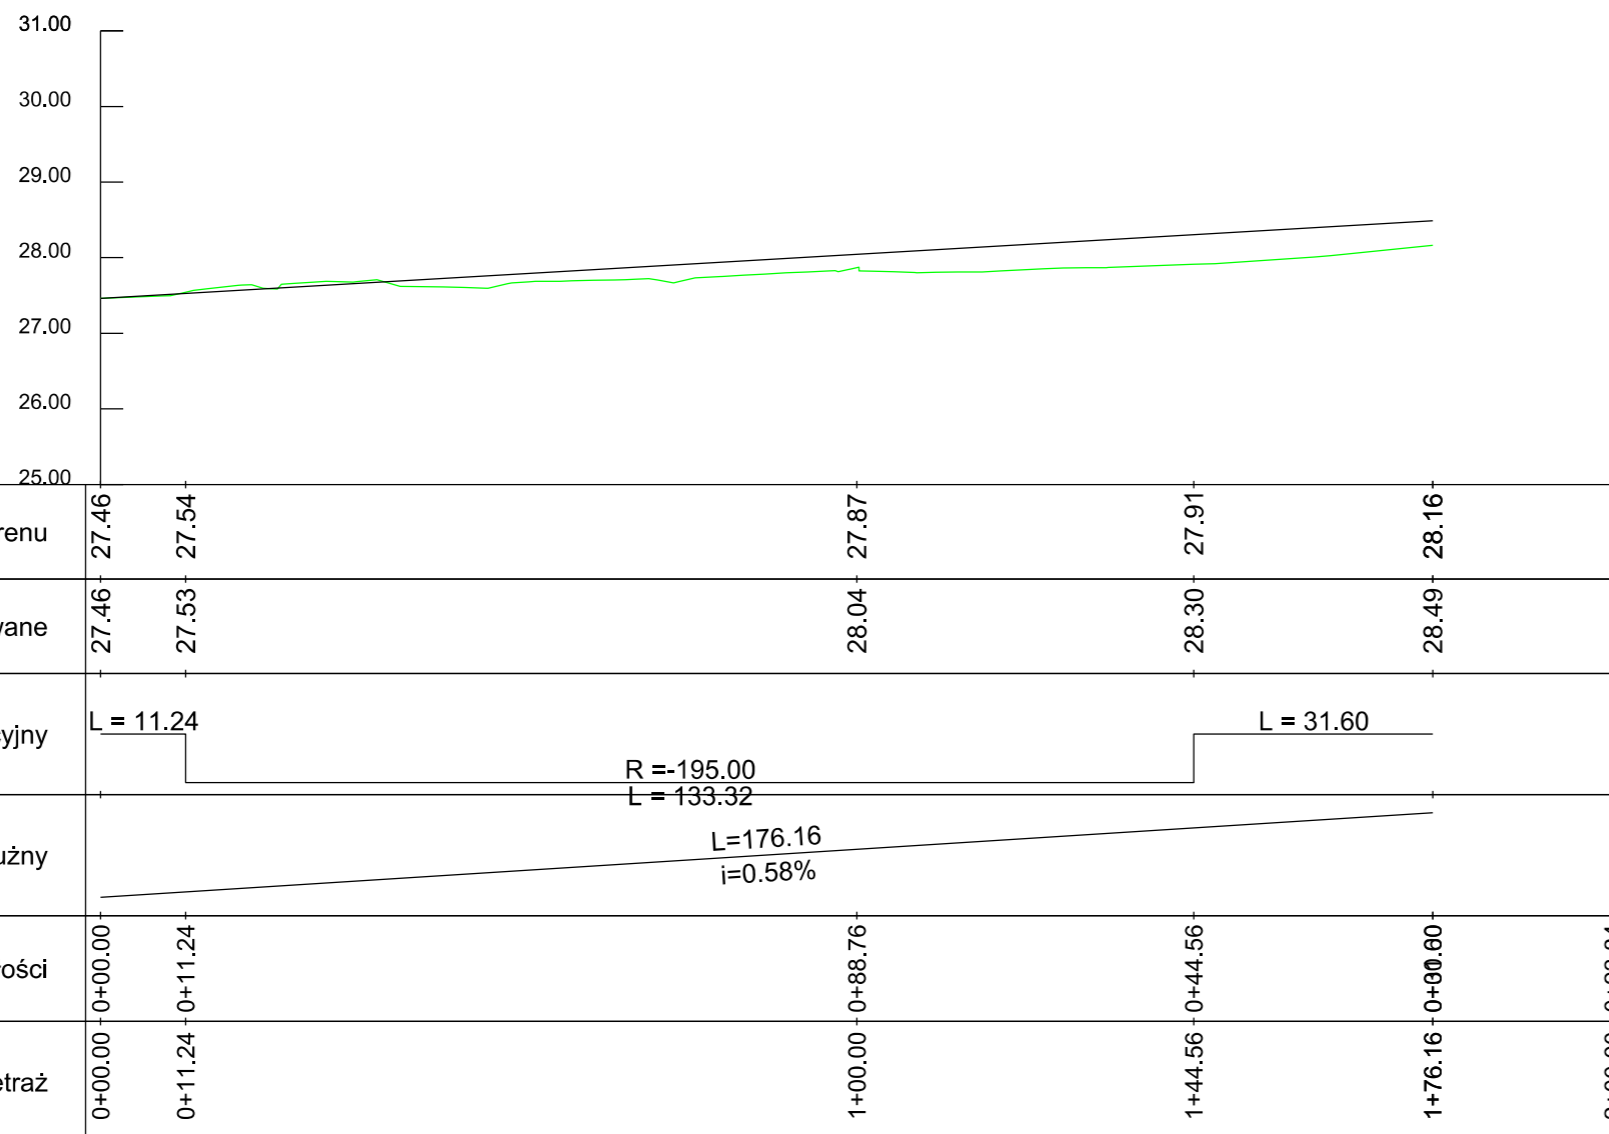

Jednostka projektowa: M STUDIO ul. Gen. Władysława Sikorskiego 1/17c 86-100 Świecie	Zamawiający: Gmina Świecie ul. Wojska Polskiego 124 86-100 Świecie
---	--

Stadium:	Projekt Koncepcyjny
Temat:	Budowa ulicy Armii Krajowej od ulicy Ciepłej do ulicy Wojska Polskiego wraz z budową ronda w ul. Wojska Polskiego w Świeciu
Branża:	DROGOWA
Tytuł rysunku:	Przekroje podłużne SKALA 1:100/1000

ZESPÓŁ PROJEKTOWY			
Funkcja	Imię i Nazwisko	Numer uprawnień	Podpis
PROJEKTANT branża drogowa	mgr inż. Maciej Wojnowski	KUP/0118/PWOD/11	
data	nr rys.	faza	Tom
05.2018	4.	PK	-