



Obwiednia

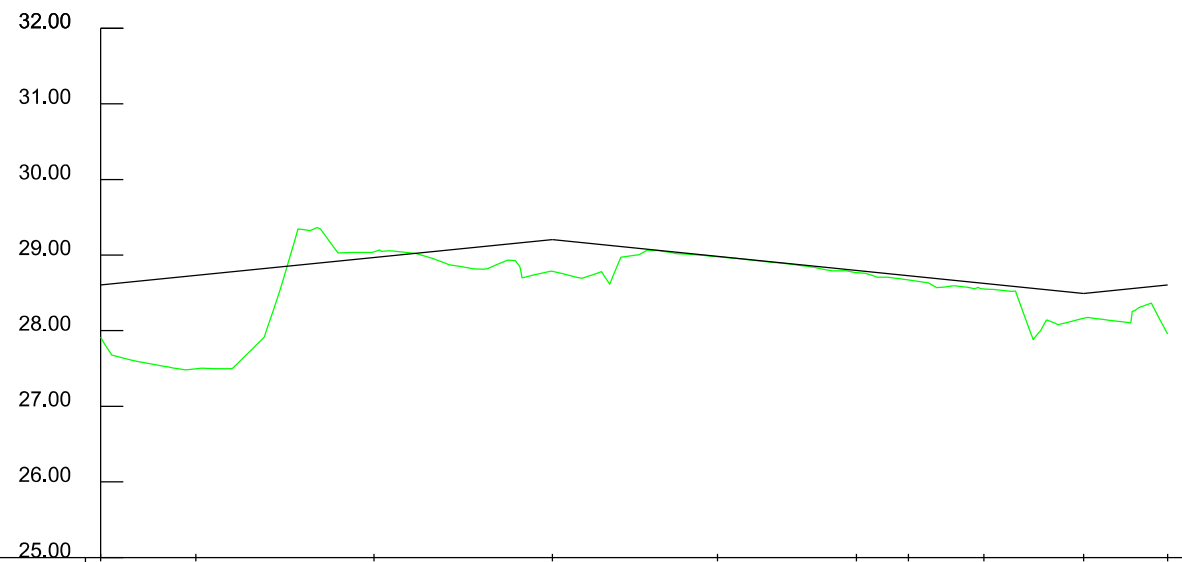

Rzędne terenu	27.92	27.49	29.04	28.79	28.98	28.77	28.67	28.55	28.16	27.96
Rzędne projektowane	28.60	28.73	28.97	29.20	28.98	28.80	28.73	28.63	28.49	28.60
Plan sytuacyjny										
Profil podłużny	$R = -22.50$ $L = 141.16$ $L = 59.77$ $i = 1.01\%$ $L = 70.27$ $i = -1.01\%$ $L = 11.12$ $i = 1.00\%$									
Odległości	0.00	12.62	23.56	23.58	21.84	18.40	06.86	10.00	13.19	11.12
Kilometraż	0+000.00	0+012.62	0+036.18	0+059.77	0+081.60	0+100.00	0+106.86	0+116.86	0+130.04	0+141.16

Jednostka projektowa:  M STUDIO Maciej Wojnowski ul. Gen. Władysława Sikorskiego 1/17c 86-100 Świecie	Zamawiający: Gmina Świecie ul. Wojska Polskiego 124 86-100 Świecie
--	--

Stadium:	Projekt Koncepcyjny
Temat:	Budowa ulicy Armii Krajowej od ulicy Ciepłej do ulicy Wojska Polskiego wraz z budową ronda w ul. Wojska Polskiego w Świeciu
Branża:	DROGOWA
Tytuł rysunku:	Przekroje podłużne SKALA 1:100/1000

ZESPÓŁ PROJEKTOWY			
Funkcja	Imię i Nazwisko	Numer uprawnień	Podpis
PROJEKTANT branża drogowa	mgr inż. Maciej Wojnowski	KUP/0118/PWOD/11	
data	nr rys.	faza	Tom
05.2018	4.	PK	-