


## Legenda

- - - Istniejąca krawędź jezdni
- Istniejący krawężnik
- Istniejące obrzeże
- Istniejący ciek wodny
- |— Istniejąca bariera stalowa
- Istniejące tory kolejowe
- - - Istniejąca wiata przystankowa (stalowa)
- - - Istniejąca wiata przystankowa (murowana)

- Istniejąca warstwa AC do wymiany
- Nawierzchnia z płyt ażurowe
- Nawierzchnia z betonu cementowego
- Nawierzchnia z kostki brukowej
- Istniejące zjazdy do remontu
- Nawierzchnia z płytek betonowych

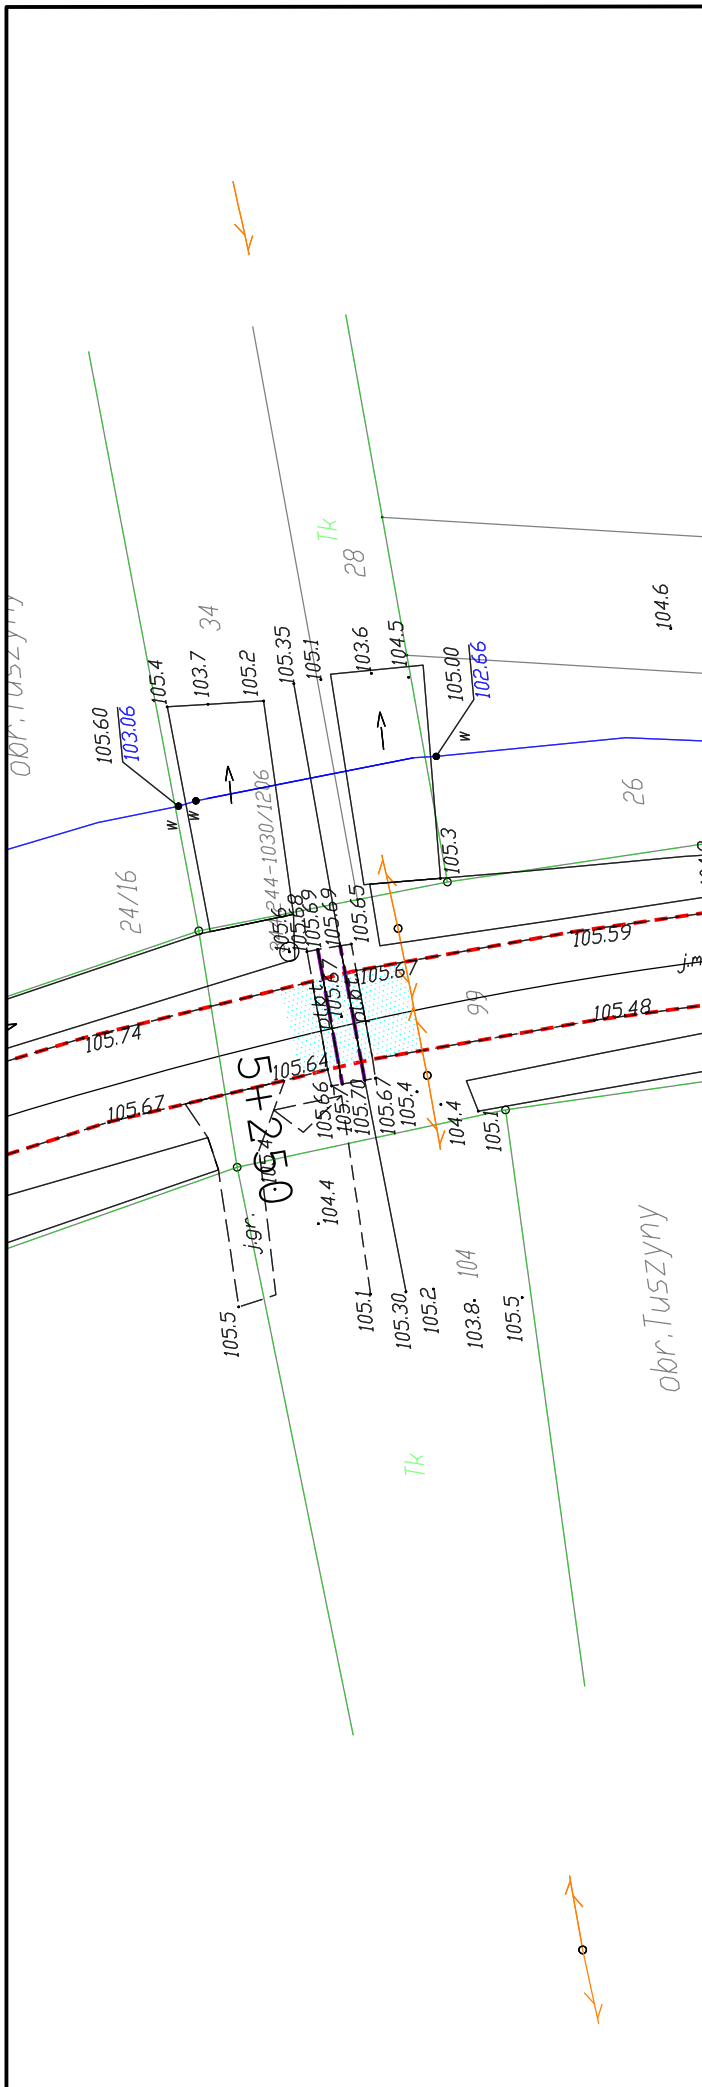

**LAPIS Artur Kamiński**  
ul. Igrzyskowa 1/46  
85-796 Bydgoszcz

INWESTYCJA	Włączenie północno-zachodniej części Powiatu Świeckiego do planowanego węzła w Zbrachlinie przy drodze ekspresowej S5 wchodzącej w skład korytarza TEN-T - ETAP II obejmujący drogę powiatową nr 1240C na odcinku Białdżim-Löwin			
LOKALIZACJA	<p style="text-align: center;"><b>Drogi powiatowe Tleń- Zbrachlin</b></p> <p style="text-align: center;">571 [ Obręb Białdżim Gmina Lniano] 15/1; 22/32; 3/2; 24/16; 1; 23/1; 2; 99; 137 [Obręb Tuszyny Gmina Świekatowo] 18; 63; 21; 1/18 [Obręb Stążki Gmina Świekatowo] 9 [Obręb Łaszewo Gmina Świekatowo] 26; 15; 14/1; 30; 1; 5 [Obręb Łöwin Gmina Pruszcz] 48; 45/3_6; 47/5; 47/2; 28/3; 36; 39; [Obręb Pruszcz Gmina Pruszcz] 17 [Obręb Wałdowo Gmina Pruszcz] 22; 1 [Obręb Zbrachlin Gmina Pruszcz]</p>			
INWESTOR	<b>Powiatowy Zarząd Dróg w Świeclu</b> ul. Gen. Józefa Hallera 9 86-100 Świecle			
ZESPÓŁ AUTORSKI	FUNKCJA	IMIĘ I NAZWISKO	NR UPRAWNIENIĘ	PODPIS
	Projektował:	Artur Kamiński	KUP/0151/PBD/15	
	Sprawdził:	Tomasz Wiese	KUP/0040/POOD/10	
	Opracował:	Łukasz Morgaś		
NAZWA RYSUNKU	<b>Plansza Rozbiórkowa</b>			
STADIUM	PW	SKALA:	NR RYS.:	
BRANŻA	DROGOWA	1:500	6.3	
DATA	14.09.2016 r.			