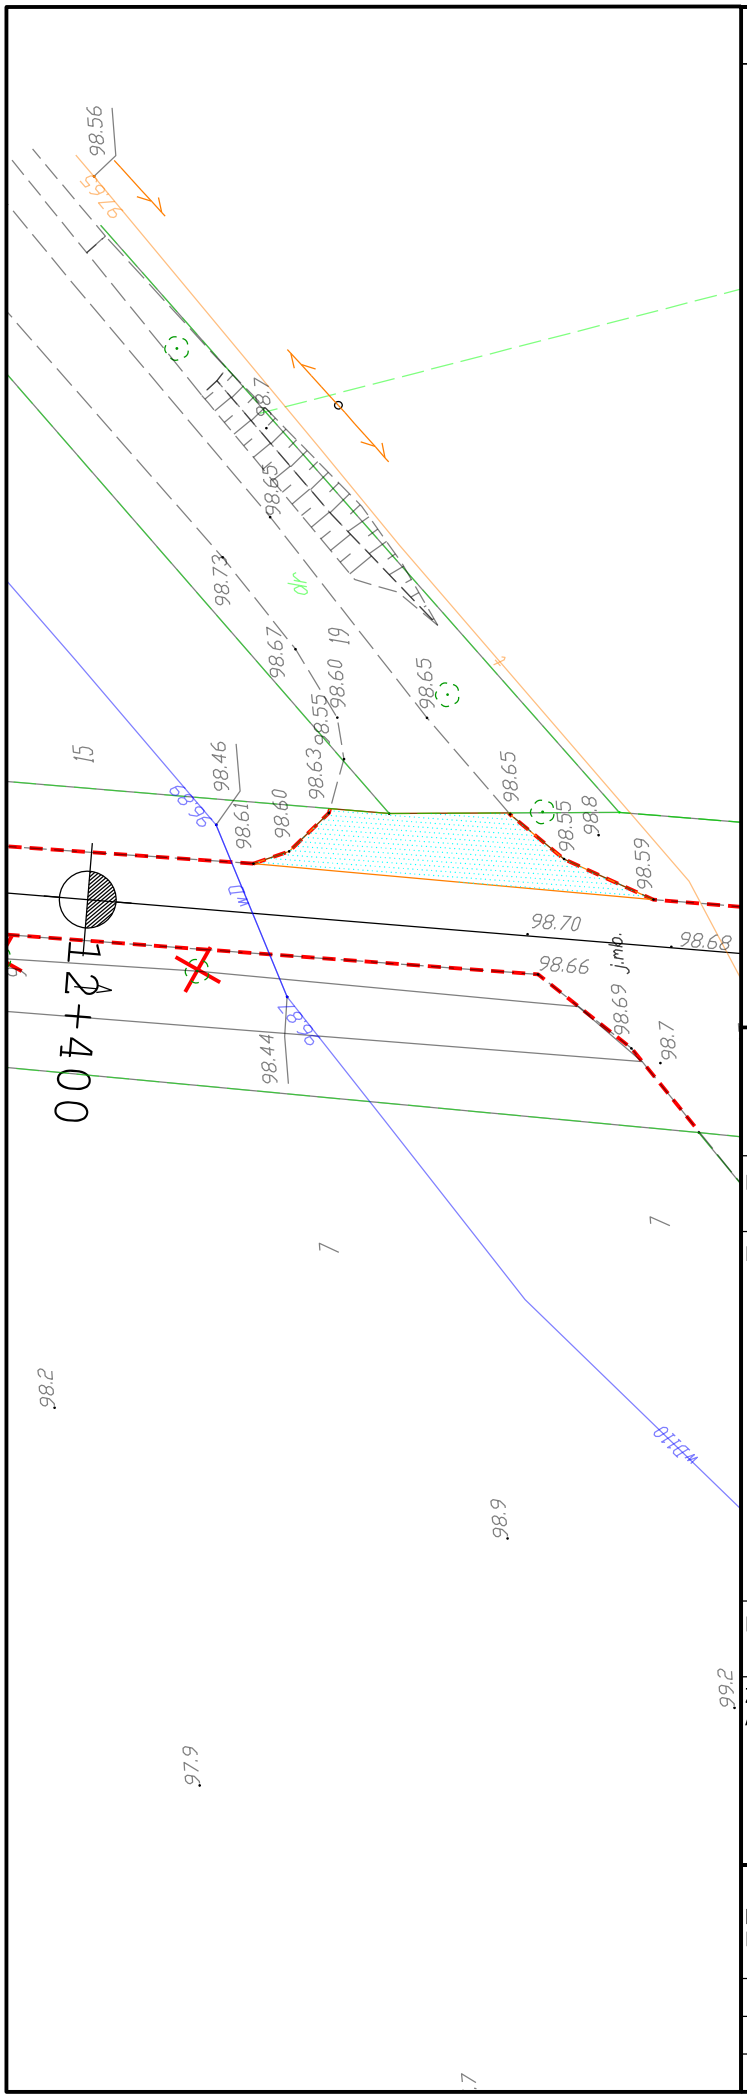

Legenda

- Istniejąca krawędź jezdni
- Istniejący krawężnik
- Istniejące obrzeże
- Istniejący ciek wodny
- Istniejąca barlera stalowa
- Istniejące tory kolejowe
- Istniejąca wiata przystankowa (stalowa)
- Istniejąca wiata przystankowa (murowana)
- Istniejąca warstwa AC do wymiany
- Nawierzchnia z płyt ażurowe
- Nawierzchnia z betonu cementowego
- Nawierzchnia z kostki brukowej
- Istniejące zjazdy do remontu
- Nawierzchnia z płytek betonowych

LAPIS Artur Kamiński
ul. Igrzyskowa 1/46
85-796 Bydgoszcz

INWESTYCJA	**Włączenie północno-zachodniej części Powiatu Świeckiego do planowanego węzła w Zbrachlinie przy drodze ekspresowej S5 wchodzącej w skład korytarza TEN-T - ETAP II obejmujący drogę powiatową nr 1240C na odcinku Błądzim-Łowin**
LOKALIZACJA	**Drogi powiatowe Tleń- Zbrachlin** 571 [Obręb Błądzim Gmina Lniano] 15/1; 22/32; 3/2; 24/16; 1; 23/1; 2; 99; 137 [Obręb Tuszyny Gmina Świekatowo] 18; 63; 21; 1/18 [Obręb Stążki Gmina Świekatowo] 9 [Obręb Łaszewo Gmina Świekatowo] 26; 15; 14/1; 30; 1; 5 [Obręb Łowin Gmina Pruszcz] 48; 45/3_6; 47/5; 47/2; 28/3; 36; 39; [Obręb Pruszcz Gmina Pruszcz] 17 [Obręb Wałdowo Gmina Pruszcz] 22; 1 [Obręb Zbrachlin Gmina Pruszcz]
INWESTOR	**Powiatowy Zarząd Dróg w Świeciu** **ul. Gen. Józefa Hallera 9** **86-100 Świecie**

ZESPÓŁ AUTORSKI	FUNKCJA	IMIĘ I NAZWISKO	NR UPRAWNIEŃ	PODPIS
	Projektował:	Artur Kamiński	*KUP/0151/PBD/15*	
	Sprawdził:	Tomasz Wiese	*KUP/0040/POOD/10*	
	Opracował:	Łukasz Morgaś		

NAZWA RYSUNKU	**Plansza Rozbiórkowa**		
STADIUM	PW	SKALA: 1:500	NR RYS.: **6.12**
BRANŻA	DROGOWA		
DATA	14.09.2016 r.		