


Przekrój nr 1

od km 2+650 do km 2+730

od km 4+880 do km 5+240

od km 5+280 do km 6+210

od km 6+320 do km 6+980

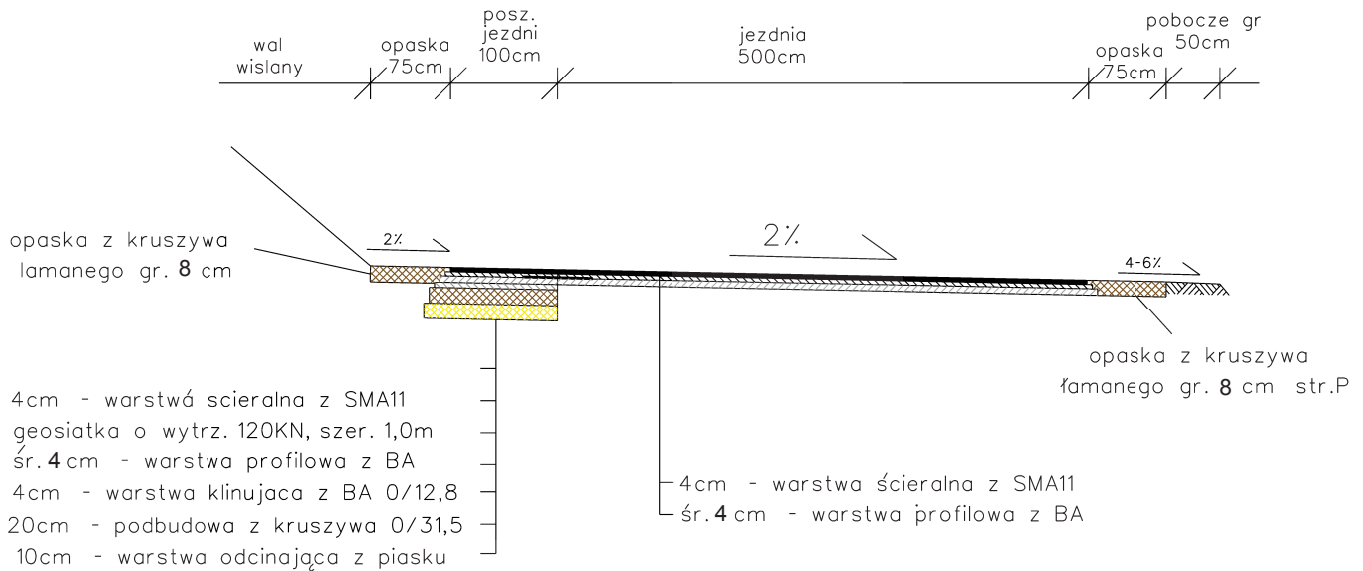


Przekrój nr 2

od km 2+730 do km 3+020

od km 3+040 do km 4+430

od km 4+730 do km 4+880

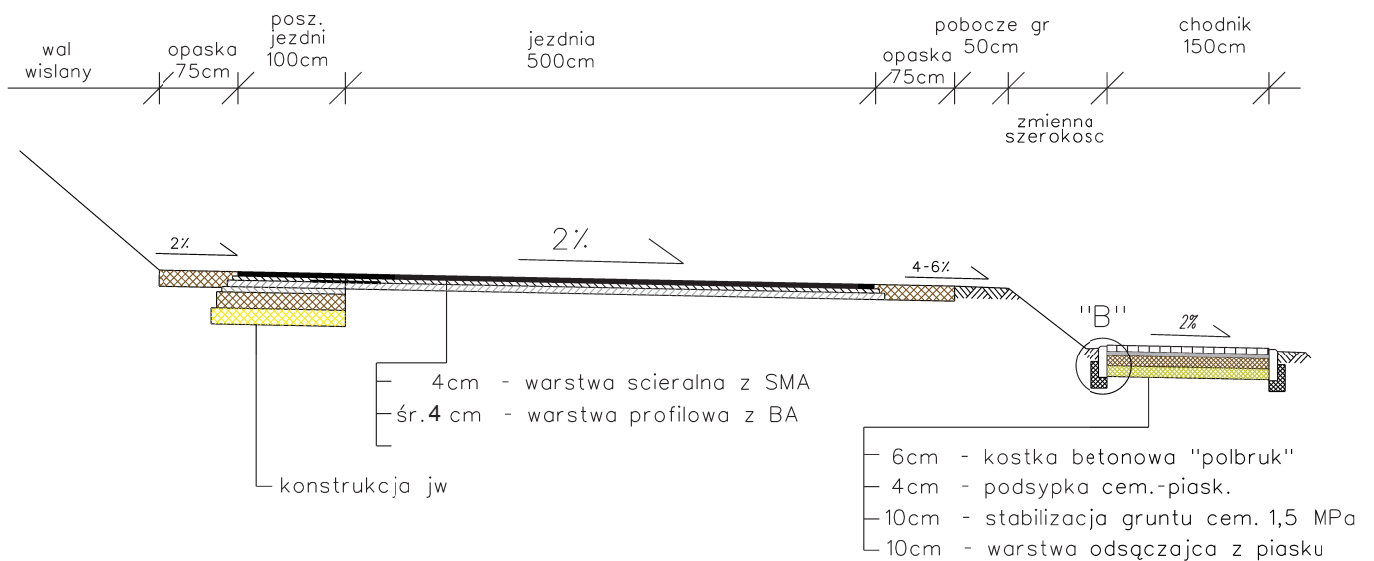

Inwestor	PZD Swiecie, ul. Hallera 9, 86-100 Swiecie		
Nazwa inwestycji	Przebudowa drogi powiatowej nr 1257C		
Tytuł opracowania	PRZEKROJE KONSTRUKCYJNE	Skala 1:50	Nr rys. 2a
Opracował	mgr inż. Adam Meller	11.2017	Podpis: