



# Przekrój nr 3


od km 3+020 do km 3+040  
 od km 4+430 do km 4+730  
 od km 6+570 do km 6+590

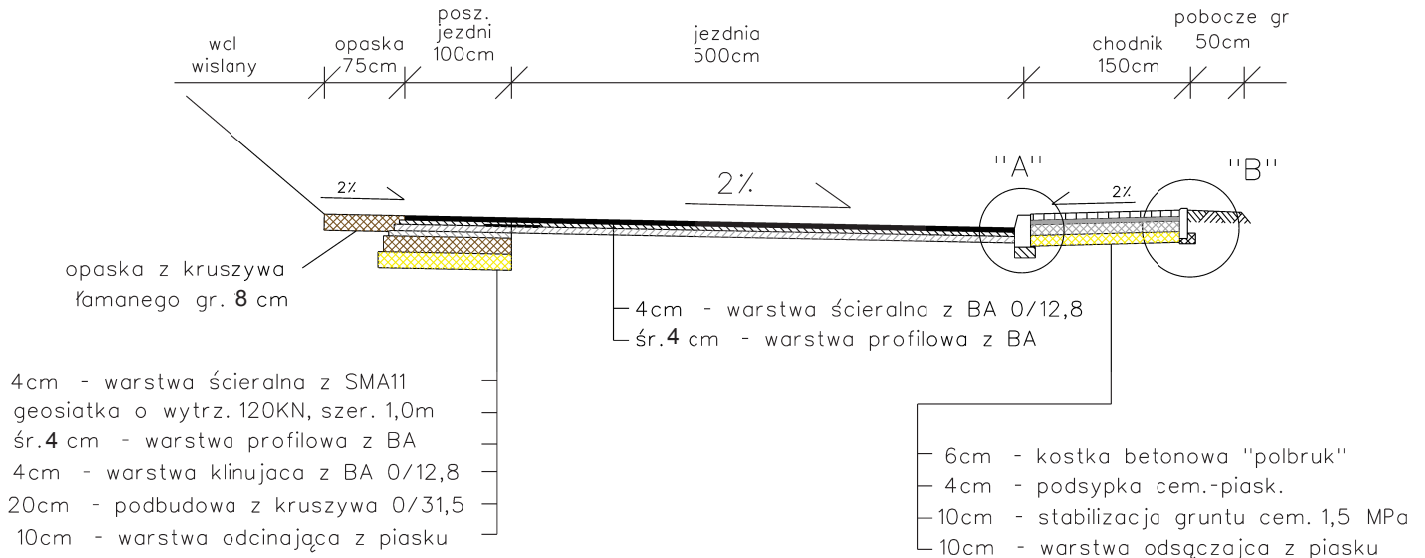


# Przekrój nr 4

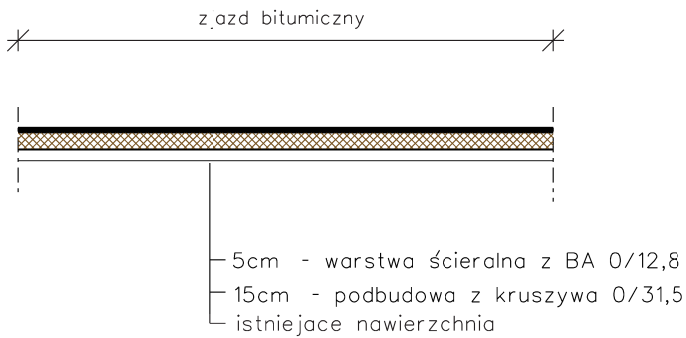

# Przekrój nr 5

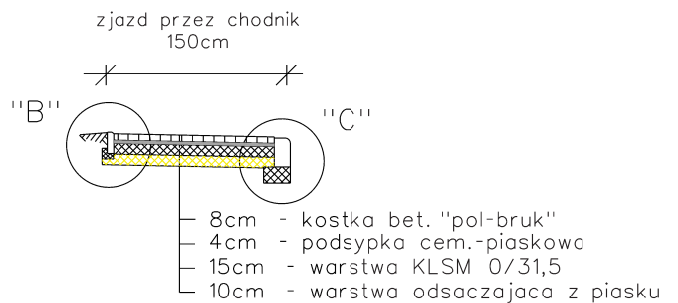

# Szczegóły konstrukcyjne

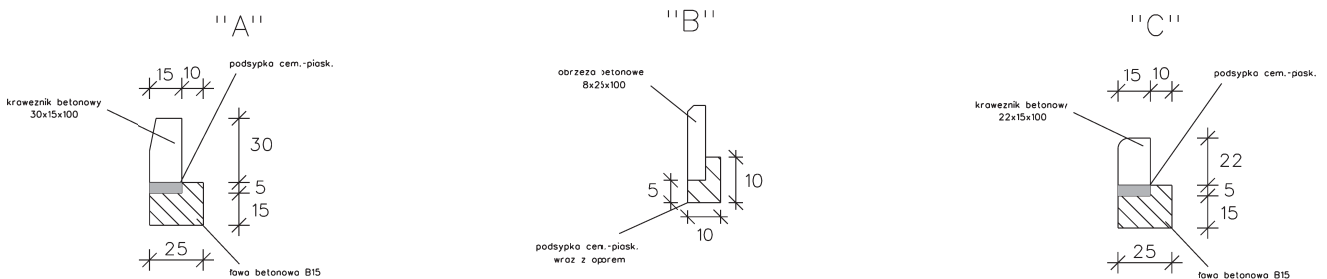

Inwestor	PZD Swiecie, ul. Hallera 9, 86-100 Swiecie		
Nazwa inwestycji	Przebudowa drogi powiatowej nr 1257C		
Tytuł opracowania	PRZEKROJE KONSTRUKCYJNE	Skala 1:50	Nr rys. 2b
Opracował:	mgr inż. Adam Meller	11.2017	Podpis: