


# Przekrój nr 6

## zatoka autobusowa

od km 4+640 do km 4+680

od km 5+240 do km 5+280

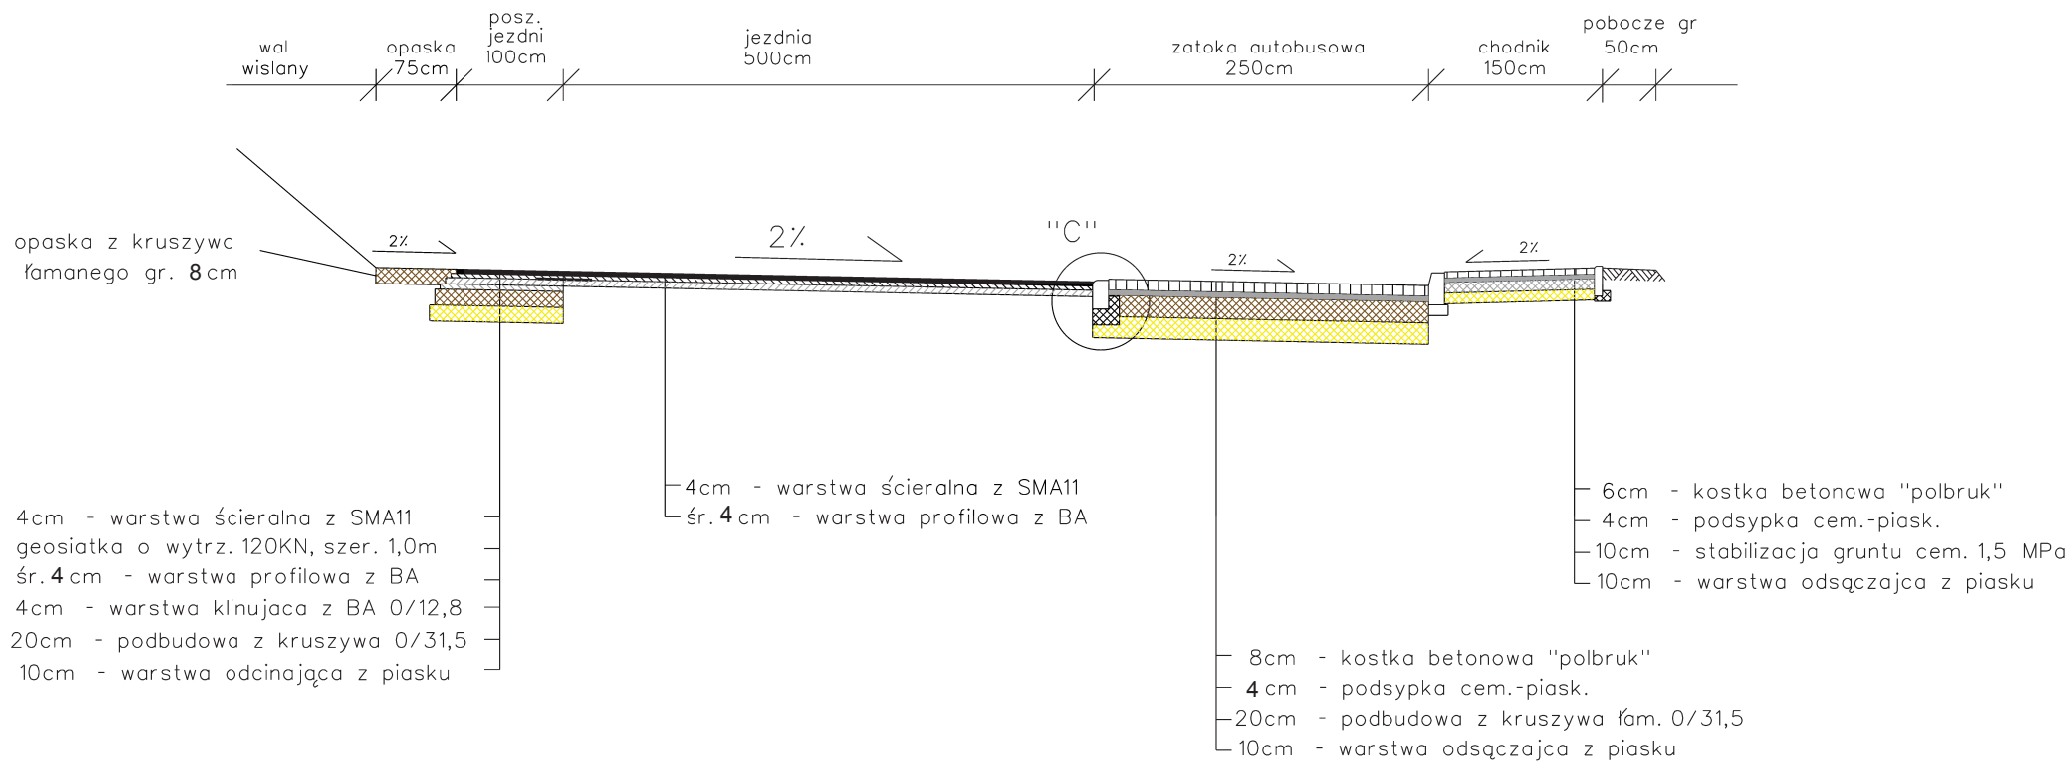

Inwestor	PZD Swiecie, ul. Hallera 9, 86-100 Swiecie		
Nazwa inwestycji	Przebudowa drogipowiatowej nr 1257C		
Tytuł opracowania	PRZEKROJE KONSTRUKCYJNE	Skala 1:50	Nr rys. 2c
Opracował:	mgr inż. Adam Meller	11.2017	Podpis: