



Przekrój nr 1
od km0+000 do km0+400

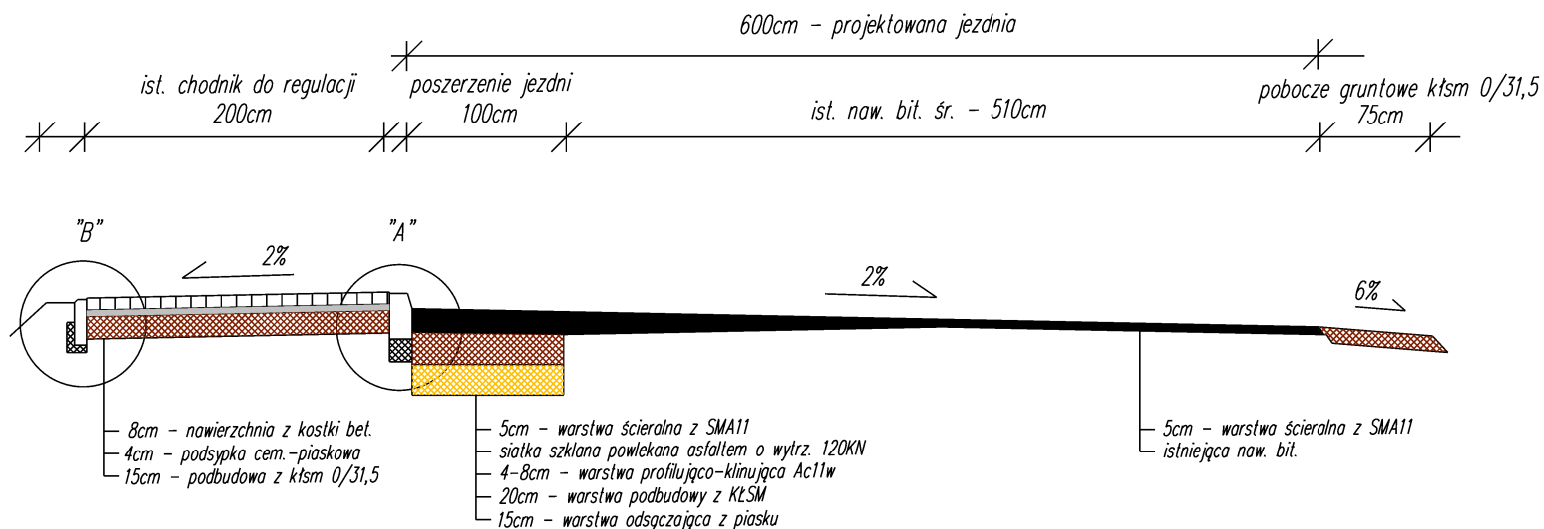

Przekrój nr 2
od km0+400 do km0+620

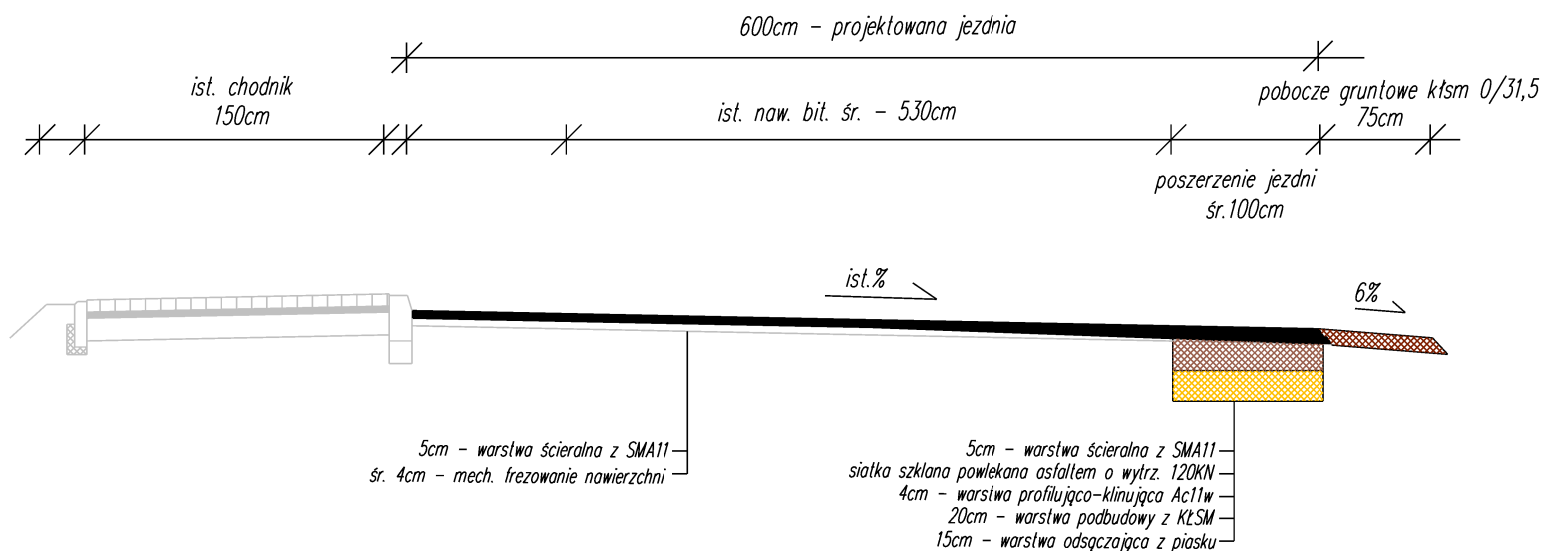

Inwestor	Powiatowy Zarząd Dróg w Świeciu		
Lokalizacja	Przebudowa odcinka dr powiatowej nr 1048C		
Tytuł opracowania	Przekroje konstrukcyjne	Skala 1:50	Nr rys. 2a
Opracował	mgr inż. Adam Meller	11.2017	Podpis