




Przekrój nr 3
od km0+660 do km0+920

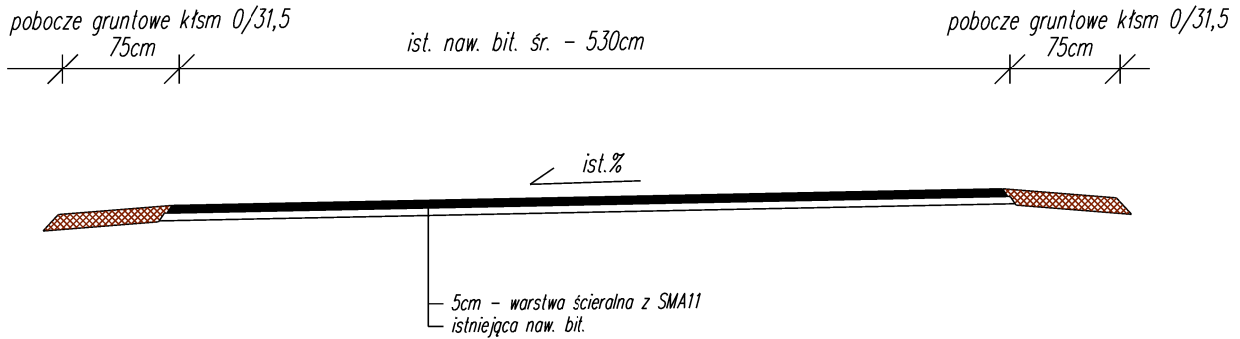

Przekrój nr 4
zjazdu bitumiczne
śr. 300cm

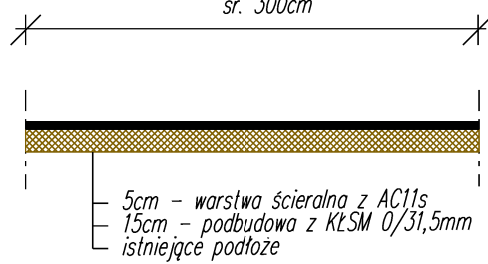

Szczegóły konstrukcyjne

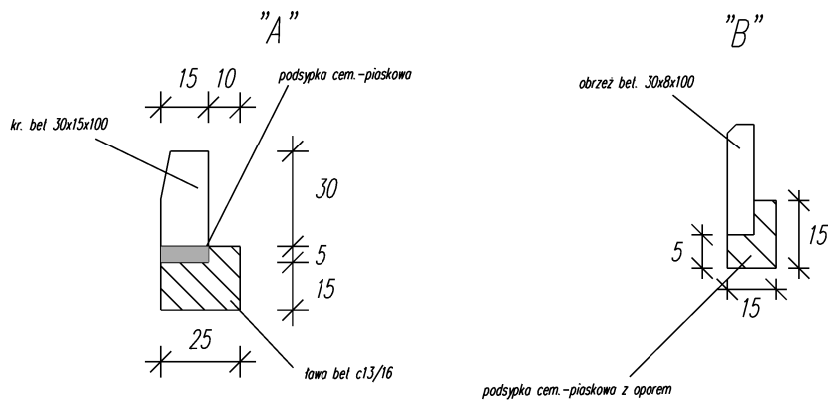

Inwestor	Powiatowy Zarząd Dróg w Świeciu		
Lokalizacja	Przebudowa odcinka dr powiatowej nr 1048C		
Tytuł opracowania	Przekroje konstrukcyjne	Skala 1:50	Nr rys. 2b
Opracował	mgr inż. Adam Meller	11.2017	Podpis