

Początek przebudowy odc. drogi powiatowej nr 1277C
km 0+000


obr. Polskie Łąki

za zgodność
z oryginałem
mgr inż. Maciej Wojnowski

LEGENDA:

- Projektowane krawędzie jezdni
- - - Projektowana oś
- Istniejąca sieć telekomunikacyjna
- Istniejąca sieć elektroenergetyczna
- Istniejąca sieć wodociągowa
- Granica działki
- - - Linia rozgraniczająca teren inwestycji

Jednostka projektowa: M STUDIO Maciej Wojnowski ul. Gen. Władysława Sikorskiego 1/17c 86-100 Świecie		Zamawiający: Powiatowy Zarząd Dróg ul. Gen. Józefa Hallera 9 86-100 Świecie	
Stadium: Projekt Budowlano-Wykonawczy			
Temat: Przebudowa drogi powiatowej nr 1277C Polskie Łąki - Pruszcz			
Branża: DROGOWA			
Tytuł rysunku: Plan sytuacyjny			
SKALA 1:500			
ZESPÓŁ PROJEKTOWY			
Funkcja	Imię i Nazwisko	Numer uprawnień	Podpis
PROJEKTANT branża drogowa	mgr inż. Maciej Wojnowski	KUP/0118/PWOD/11	
SPRAWDZAJĄCY branża drogowa	mgr inż. Arkadiusz Mazany	KUP/0027/POOD/11	
data	nr rys.	faza	Tom
07.2018	2.1	PB-W	-

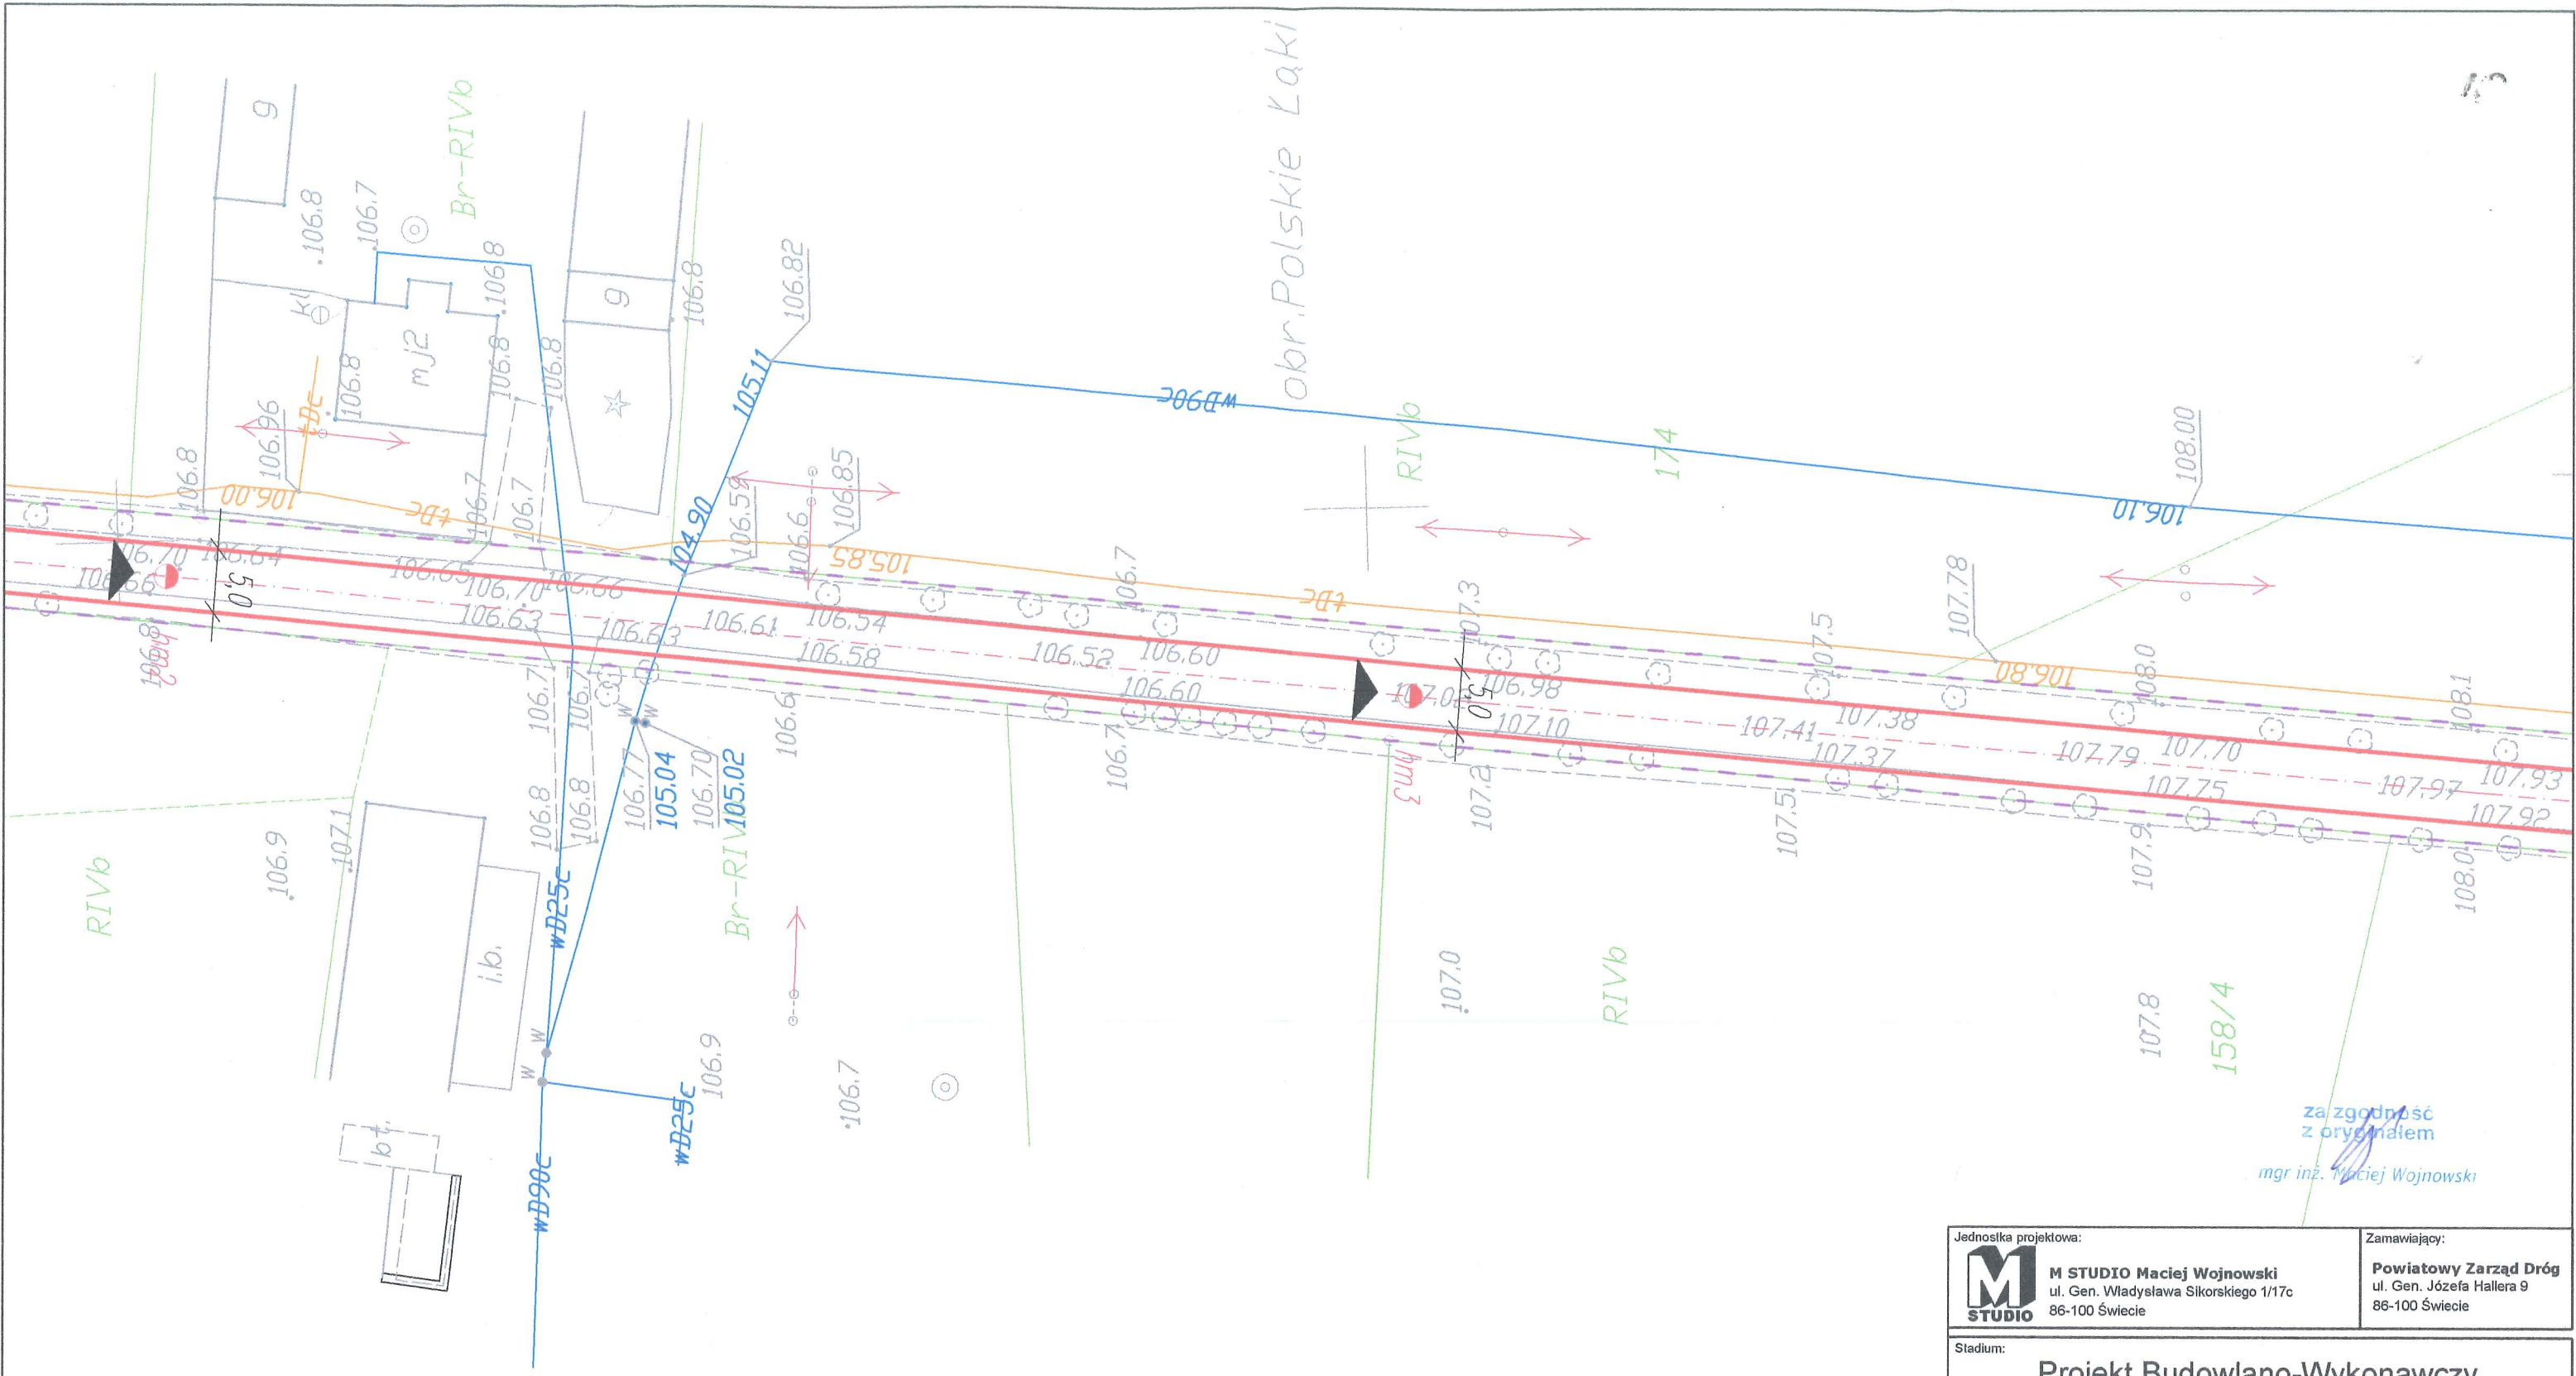

za zgodność
z oryginałem
mgr inż. Maciej Wojnowski

LEGENDA:

- Projektowane krawędzie jezdni
- - - Projektowana oś
- Istniejąca sieć telekomunikacyjna
- Istniejąca sieć elektroenergetyczna
- Istniejąca sieć wodociągowa
- Granica działki
- - - Linia rozgraniczająca teren inwestycji

Jednostka projektowa: M STUDIO M STUDIO Maciej Wojnowski ul. Gen. Władysława Sikorskiego 1/17c 86-100 Świecie	Zamawiający: Powiatowy Zarząd Dróg ul. Gen. Józefa Hallera 9 86-100 Świecie
--	---

Stadium: **Projekt Budowlano-Wykonawczy**

Temat: **Przebudowa drogi powiatowej nr 1277C Polskie Łąki - Pruszcz**


Branża: **DROGOWA**

Tytuł rysunku: **Plan sytuacyjny** SKALA 1:500

ZESPÓŁ PROJEKTOWY

Funkcja	Imię i Nazwisko	Numer uprawnień	Podpis
PROJEKTANT branża drogowa	mgr inż. Maciej Wojnowski	KUP/0118/PWOD/11	
SPRAWDZAJĄCY branża drogowa	mgr inż. Arkadiusz Mazany	KUP/0027/POOD/11	

data 07.2018	nr rys. 2.2	faza PB-W	Tom -
------------------------	-----------------------	---------------------	-----------------

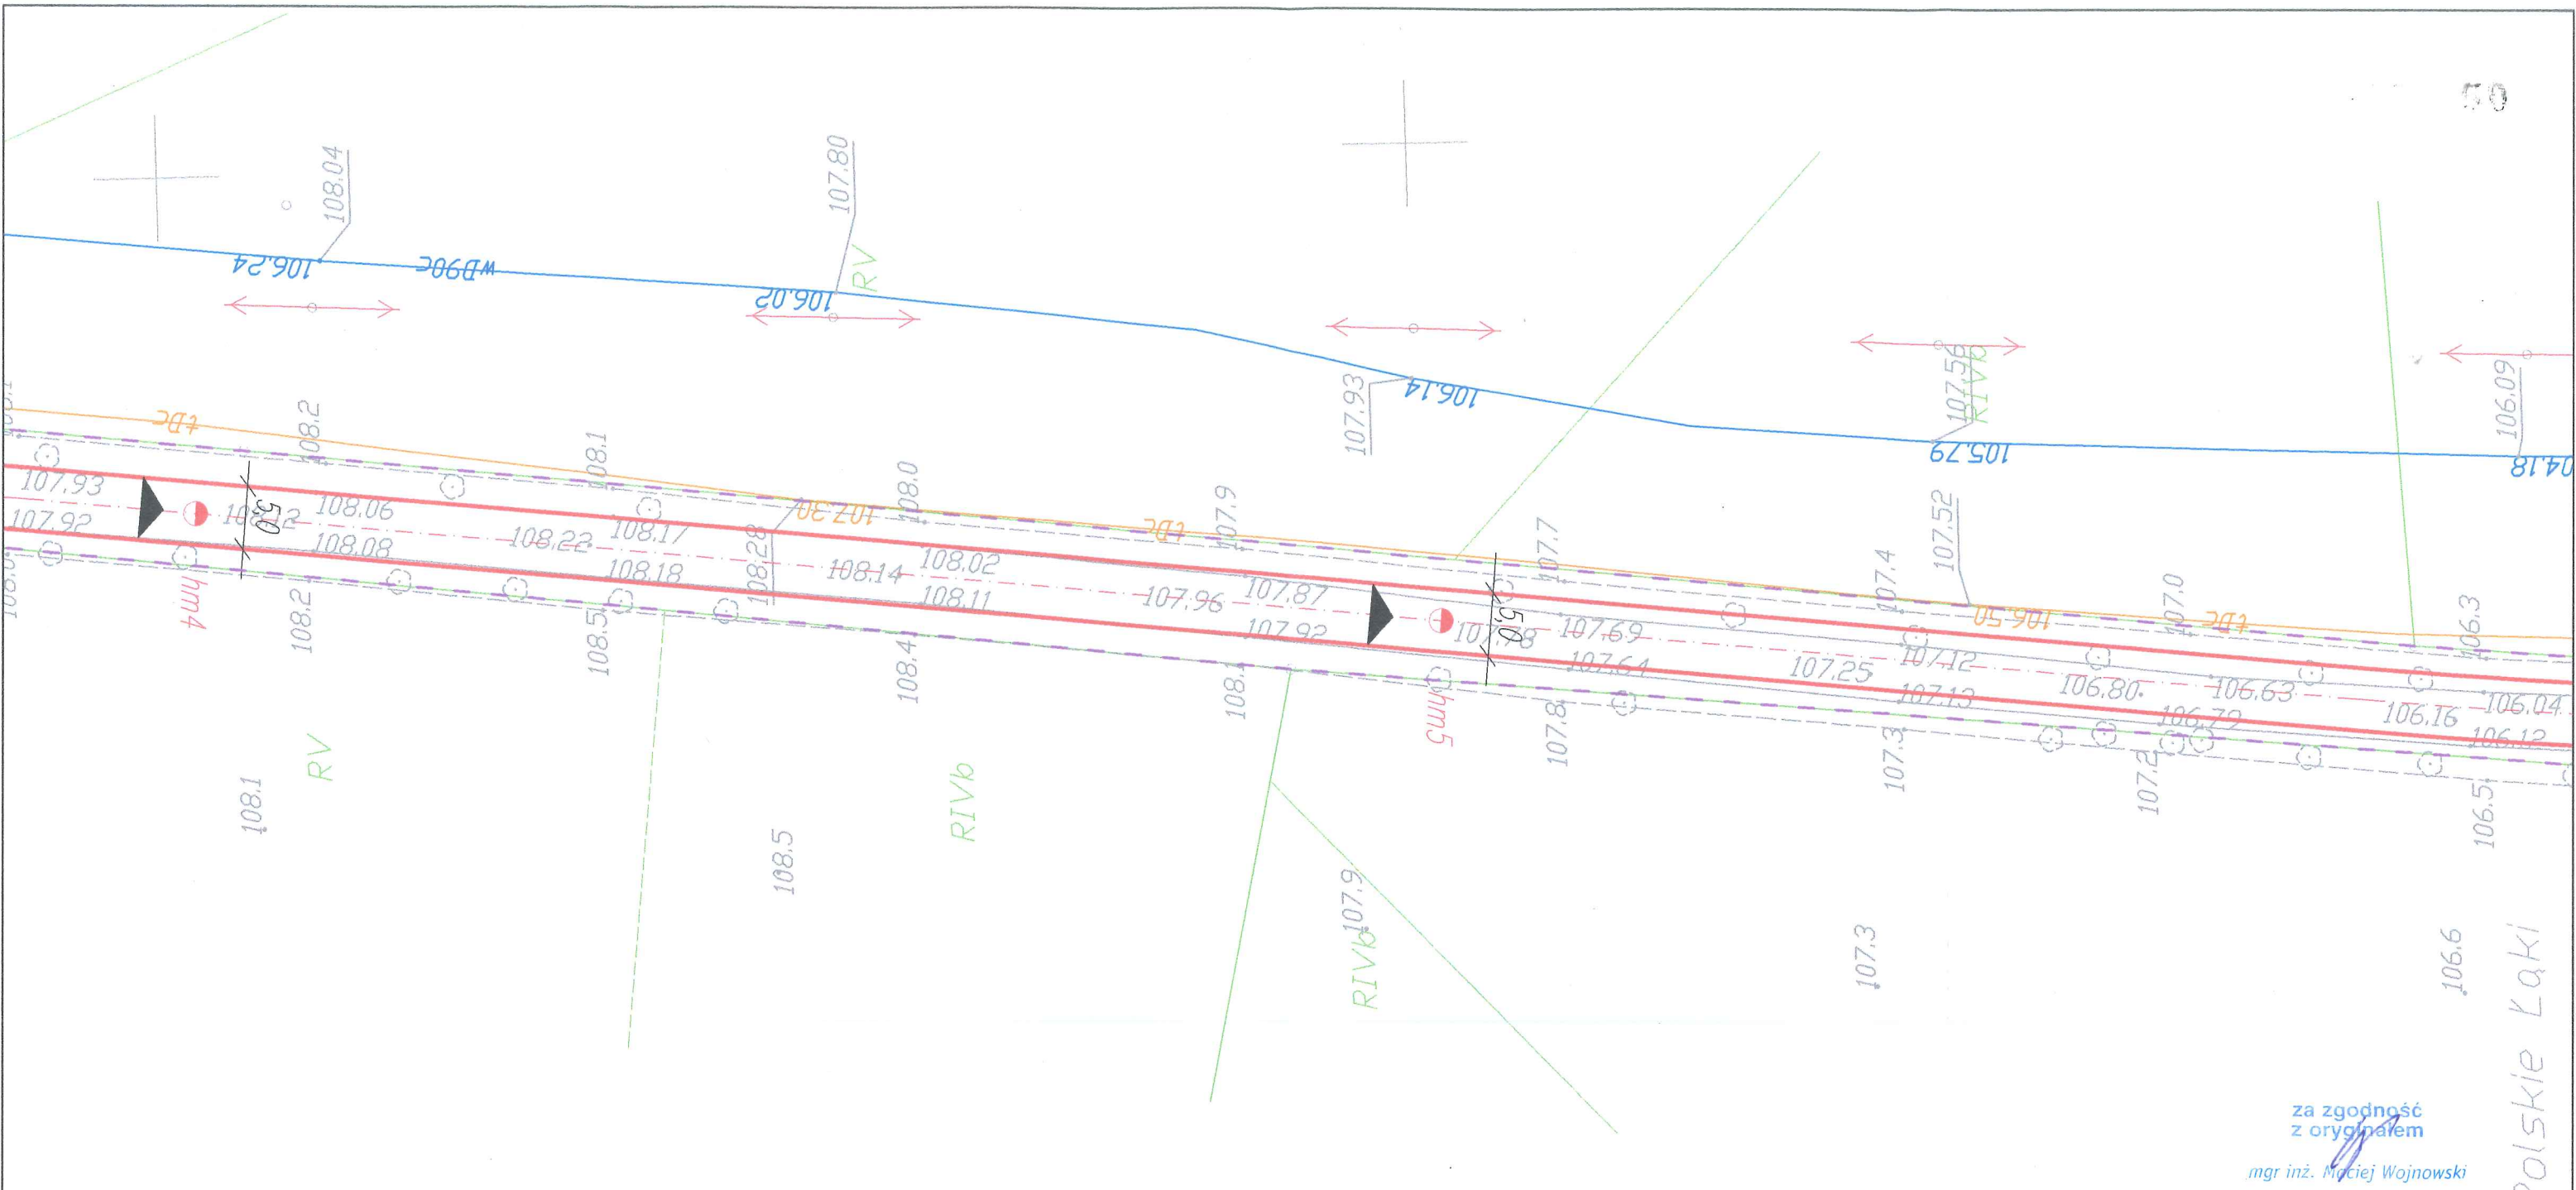


za zgodność
z oryginałem
mgr inż. Maciej Wojnowski

Polskie Łąki

- LEGENDA:**
- Projektowane krawędzie jezdni
 - - - Projektowana oś
 - Istniejąca sieć telekomunikacyjna
 - Istniejąca sieć elektroenergetyczna
 - Istniejąca sieć wodociągowa
 - Granica działki
 - - - Linia rozgraniczająca teren inwestycji


Jednostka projektowa: M STUDIO Maciej Wojnowski ul. Gen. Władysława Sikorskiego 1/17c 86-100 Świecie		Zamawiający: Powiatowy Zarząd Dróg ul. Gen. Józefa Hallera 9 86-100 Świecie	
Stadium: Projekt Budowlano-Wykonawczy			
Temat: Przebudowa drogi powiatowej nr 1277C Polskie Łąki - Pruszcz			
Branża: DROGOWA			
Tytuł rysunku: Plan sytuacyjny SKALA 1:500			
ZESPÓŁ PROJEKTOWY			
Funkcja	Imię i Nazwisko	Numer uprawnień	Podpis
PROJEKTANT branża drogowa	mgr inż. Maciej Wojnowski	KUP/0118/PWOD/11	<i>[Signature]</i>
SPRAWDZAJĄCY branża drogowa	mgr inż. Arkadiusz Mazany	KUP/0027/POOD/11	<i>[Signature]</i>
data 07.2018	nr rys. 2.3	faza PB-W	Tom -

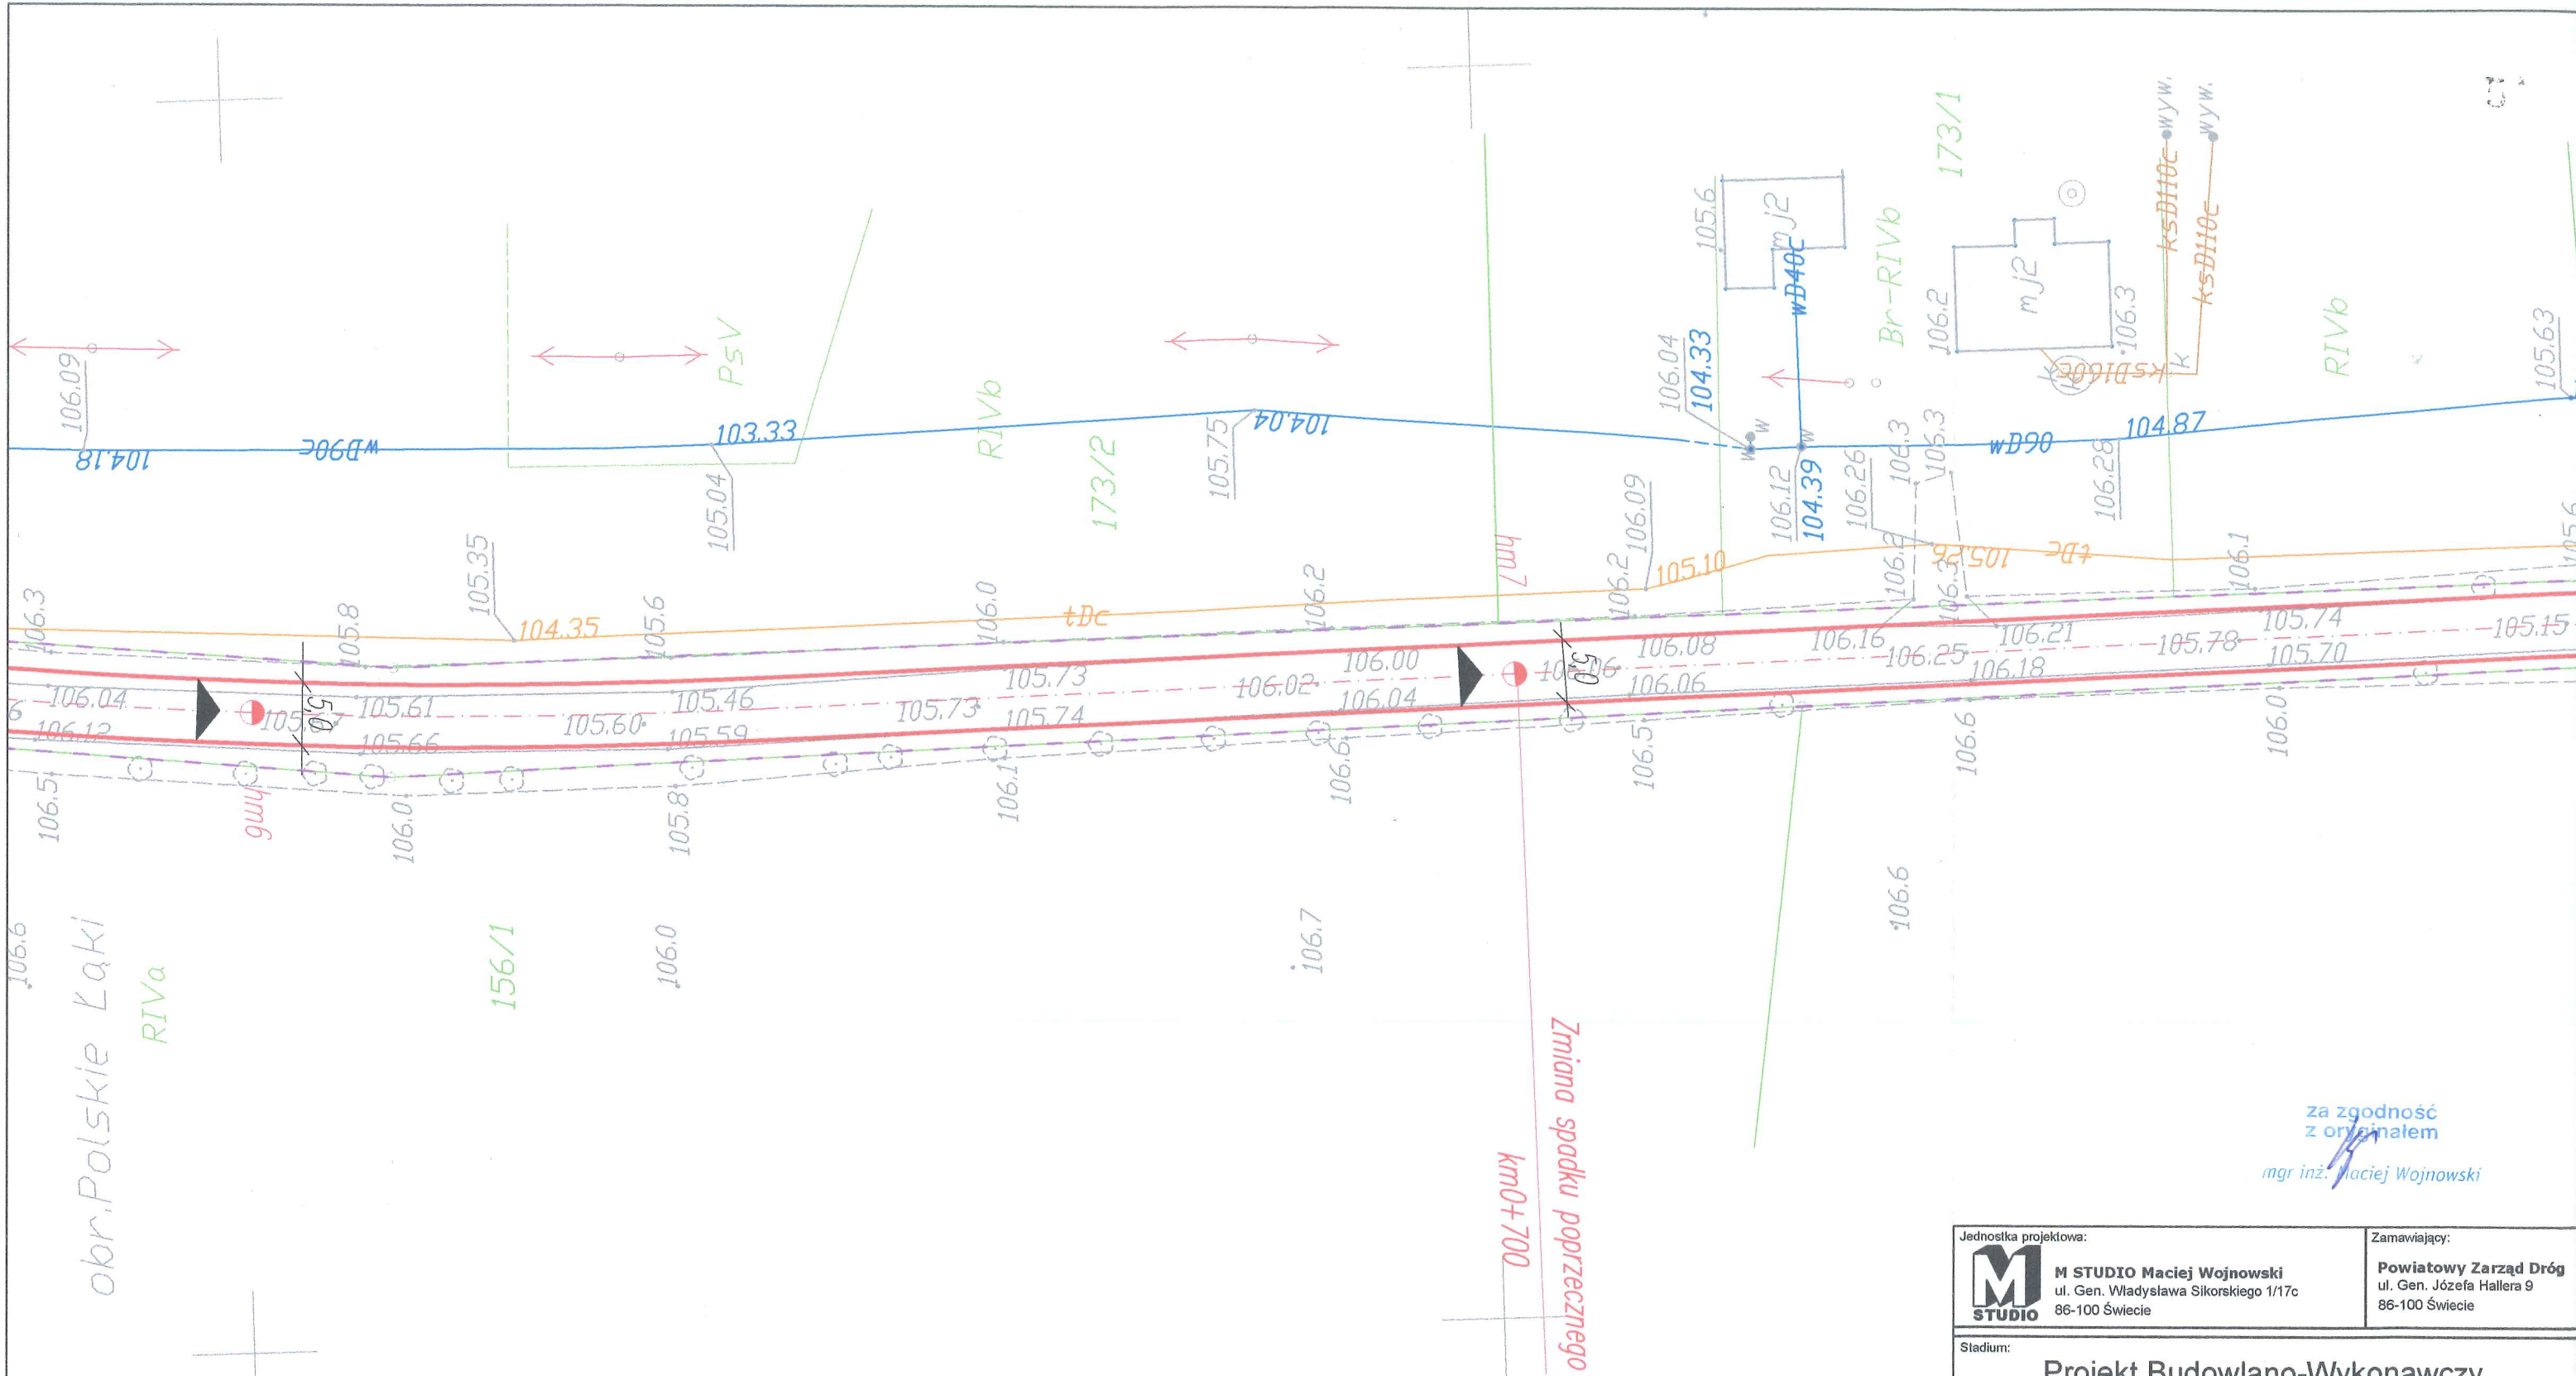

za zgodność
z oryginałem
mgr inż. Maciej Wojnowski

- LEGENDA:**
- Projektowane krawędzie jezdni
 - - - Projektowana oś
 - Istniejąca sieć telekomunikacyjna
 - Istniejąca sieć elektroenergetyczna
 - Istniejąca sieć wodociągowa
 - Granica działki
 - - - Linia rozgraniczająca teren inwestycji

Jednostka projektowa: M STUDIO Maciej Wojnowski ul. Gen. Władysława Sikorskiego 1/17c 86-100 Świecie		Zamawiający: Powiatowy Zarząd Dróg ul. Gen. Józefa Hallera 9 86-100 Świecie	
Projekt Budowlano-Wykonawczy			
Temat: Przebudowa drogi powiatowej nr 1277C Polskie Łąki - Pruszcz			
Branża: DROGOWA			
Tytuł rysunku: Plan sytuacyjny SKALA 1:500			
ZESPÓŁ PROJEKTOWY			
Funkcja	Imię i Nazwisko	Numer uprawnień	Podpis
PROJEKTANT branża drogowa	mgr inż. Maciej Wojnowski	KUP/0118/PWOD/11	<i>[Signature]</i>
SPRAWDZAJĄCY branża drogowa	mgr inż. Arkadiusz Mazany	KUP/0027/POOD/11	<i>[Signature]</i>
data 07.2018	nr rys. 2.4	faza PB-W	Tom -

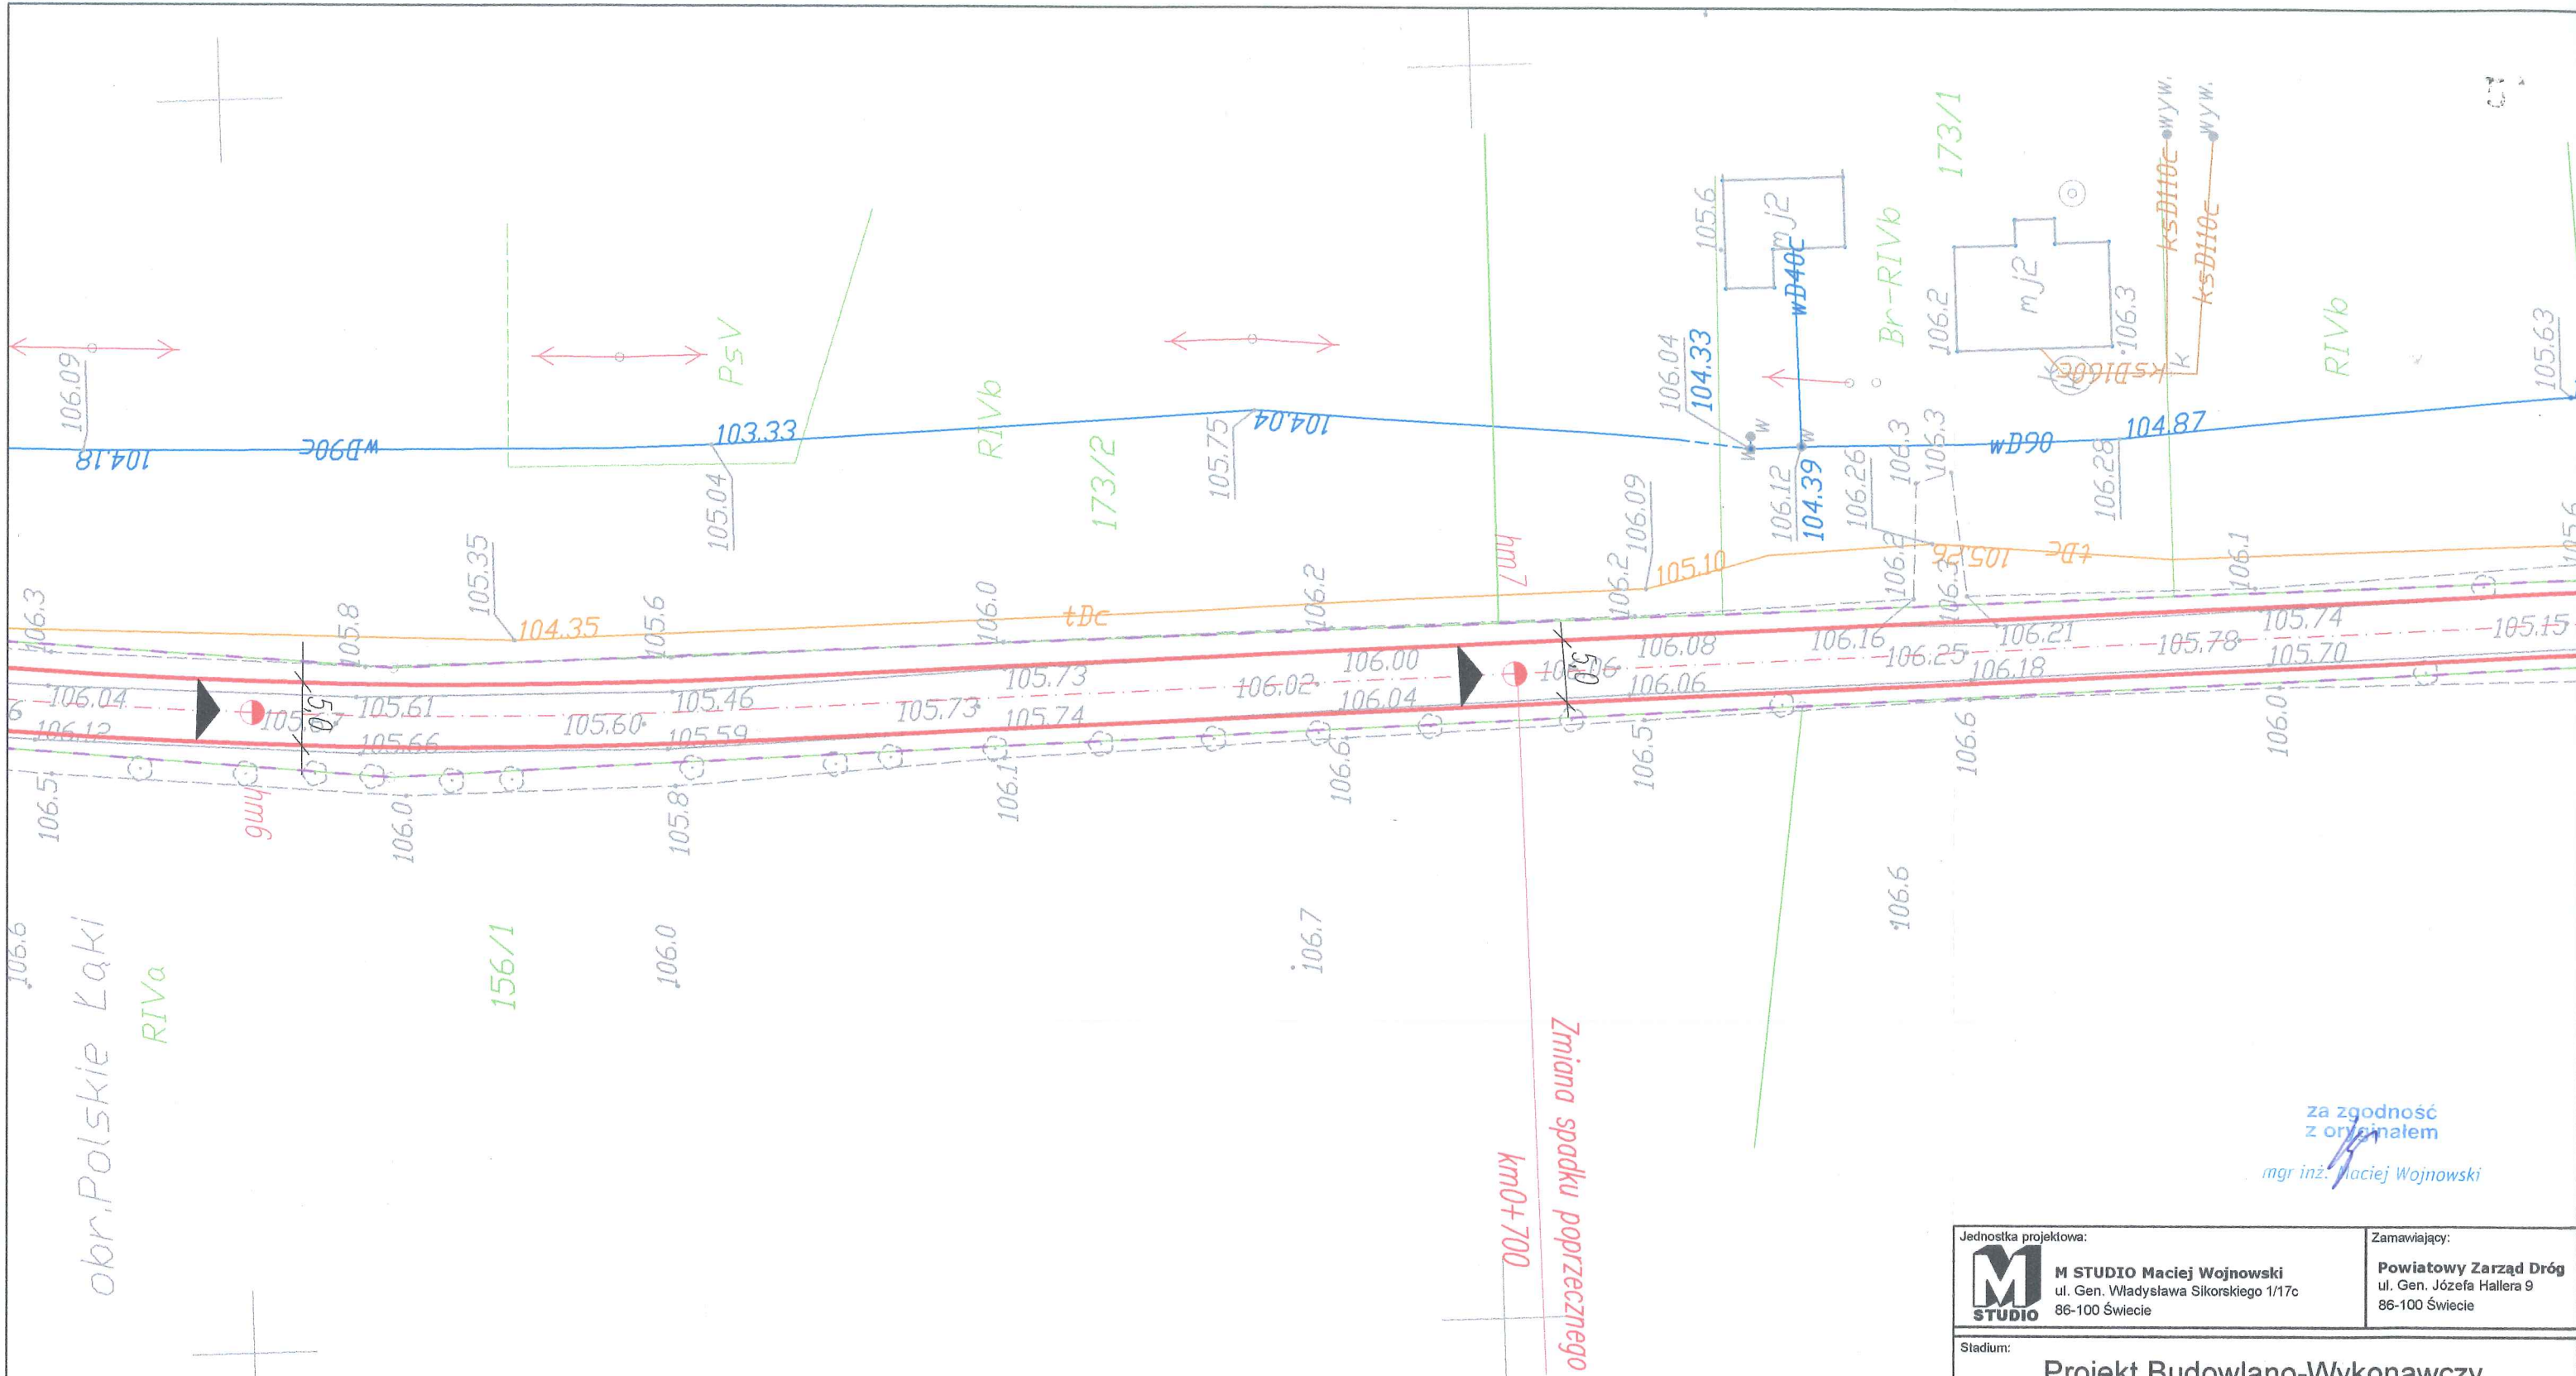

za zgodność
z oryginałem
mgr inż. Maciej Wojnowski

- LEGENDA:**
- Projektowane krawędzie jezdni
 - - - - - Projektowana oś
 - Istniejąca sieć telekomunikacyjna
 - Istniejąca sieć elektroenergetyczna
 - Istniejąca sieć wodociągowa
 - Granica działki
 - - - - - Linia rozgraniczająca teren inwestycji

Jednostka projektowa: M STUDIO Maciej Wojnowski ul. Gen. Władysława Sikorskiego 1/17c 86-100 Świecie	Zamawiający: Powiatowy Zarząd Dróg ul. Gen. Józefa Hallera 9 86-100 Świecie
--	---

Stadium: **Projekt Budowlano-Wykonawczy**


Temat: **Przebudowa drogi powiatowej nr 1277C Polskie Łąki - Pruszcz**

Branża: **DROGOWA**

Tytuł rysunku: **Plan sytuacyjny** SKALA 1:500

ZESPÓŁ PROJEKTOWY			
Funkcja	Imię i Nazwisko	Numer uprawnień	Podpis
PROJEKTANT branża drogowa	mgr inż. Maciej Wojnowski	KUP/0118/PWOD/11	<i>[Signature]</i>
SPRAWDZAJĄCY branża drogowa	mgr inż. Arkadiusz Mazany	KUP/0027/POOD/11	<i>[Signature]</i>


data 07.2018	nr rys. 2.4	faza PB-W	Tom -
------------------------	-----------------------	---------------------	-----------------

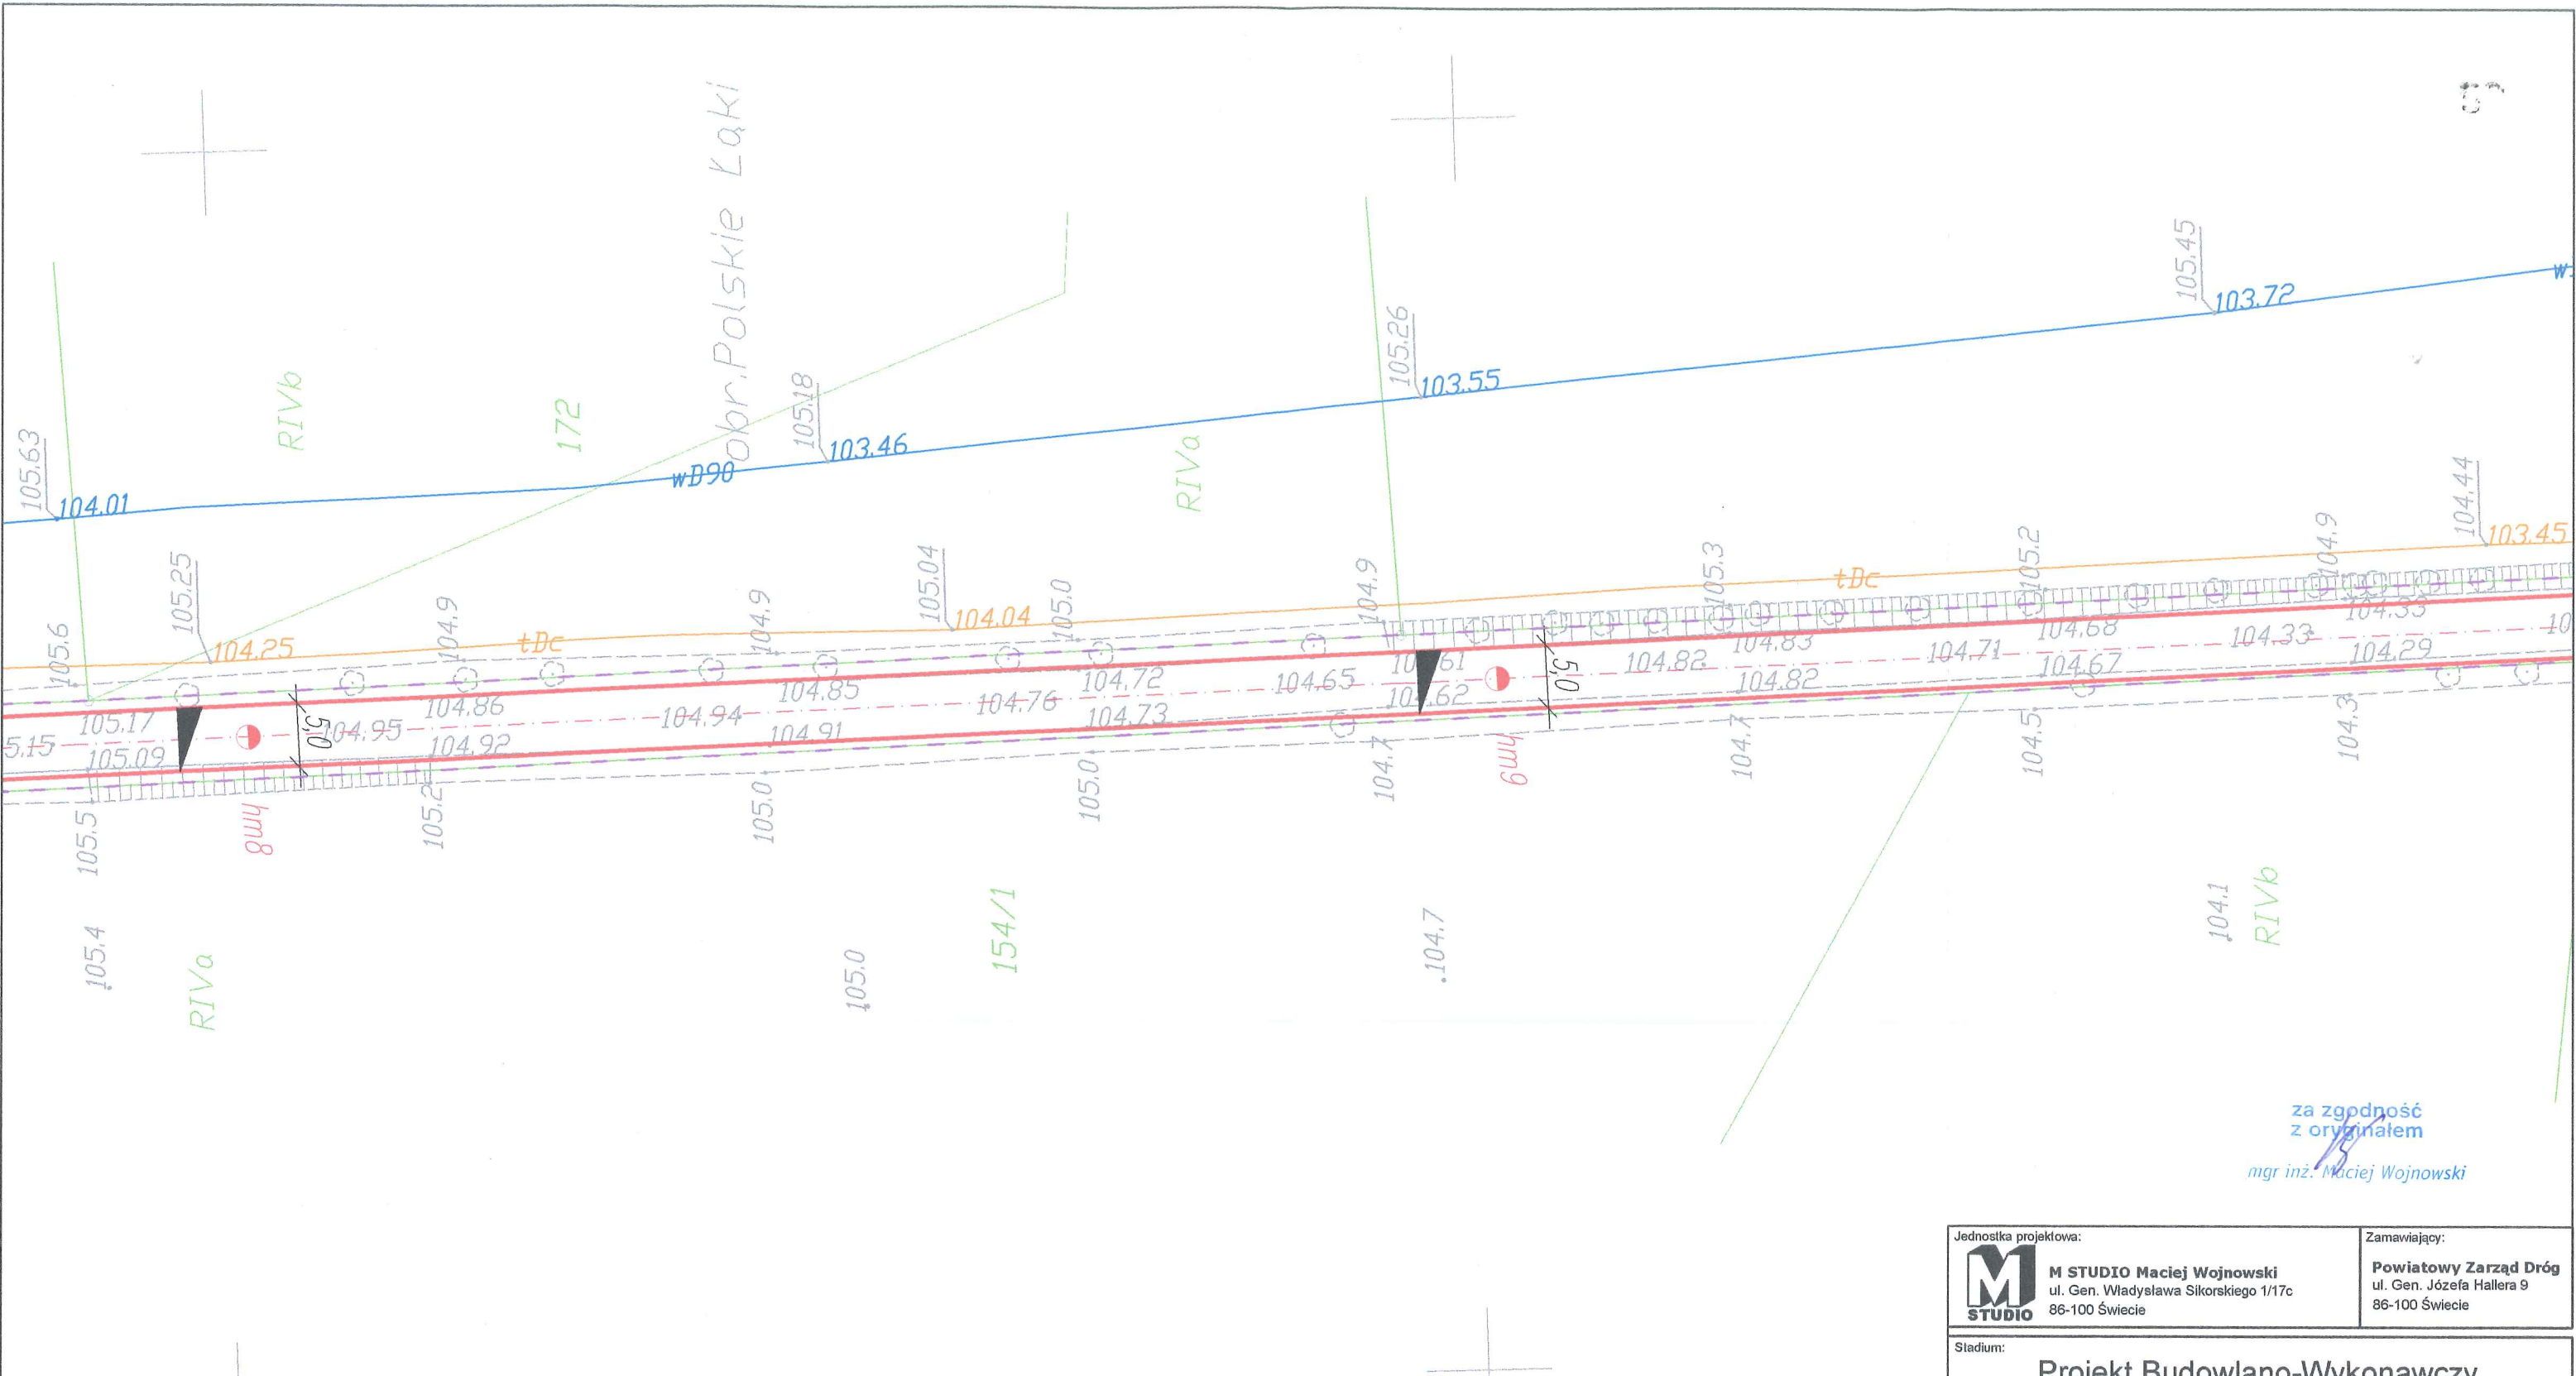

za zgodność
z oryginałem
mgr inż. Maciej Wojnowski

- LEGENDA:**
- Projektowane krawędzie jezdni
 - - - Projektowana oś
 - Istniejąca sieć telekomunikacyjna
 - Istniejąca sieć elektroenergetyczna
 - Istniejąca sieć wodociągowa
 - Granica działki
 - - - Linia rozgraniczająca teren inwestycji

Jednostka projektowa: M STUDIO Maciej Wojnowski ul. Gen. Władysława Sikorskiego 1/17c 86-100 Świecie		Zamawiający: Powiatowy Zarząd Dróg ul. Gen. Józefa Hallera 9 86-100 Świecie	
Stadium: Projekt Budowlano-Wykonawczy			
Temat: Przebudowa drogi powiatowej nr 1277C Polskie Łąki - Pruszcz			
Branża: DROGOWA			
Tytuł rysunku: Plan sytuacyjny SKALA 1:500			
ZESPÓŁ PROJEKTOWY			
Funkcja	Imię i Nazwisko	Numer uprawnień	Podpis
PROJEKTANT branża drogowa	mgr inż. Maciej Wojnowski	KUP/0118/PWOD/11	
SPRAWDZAJĄCY branża drogowa	mgr inż. Arkadiusz Mazany	KUP/0027/POOD/11	
data 07.2018	nr rys. 2.5	faza PB-W	Tom -

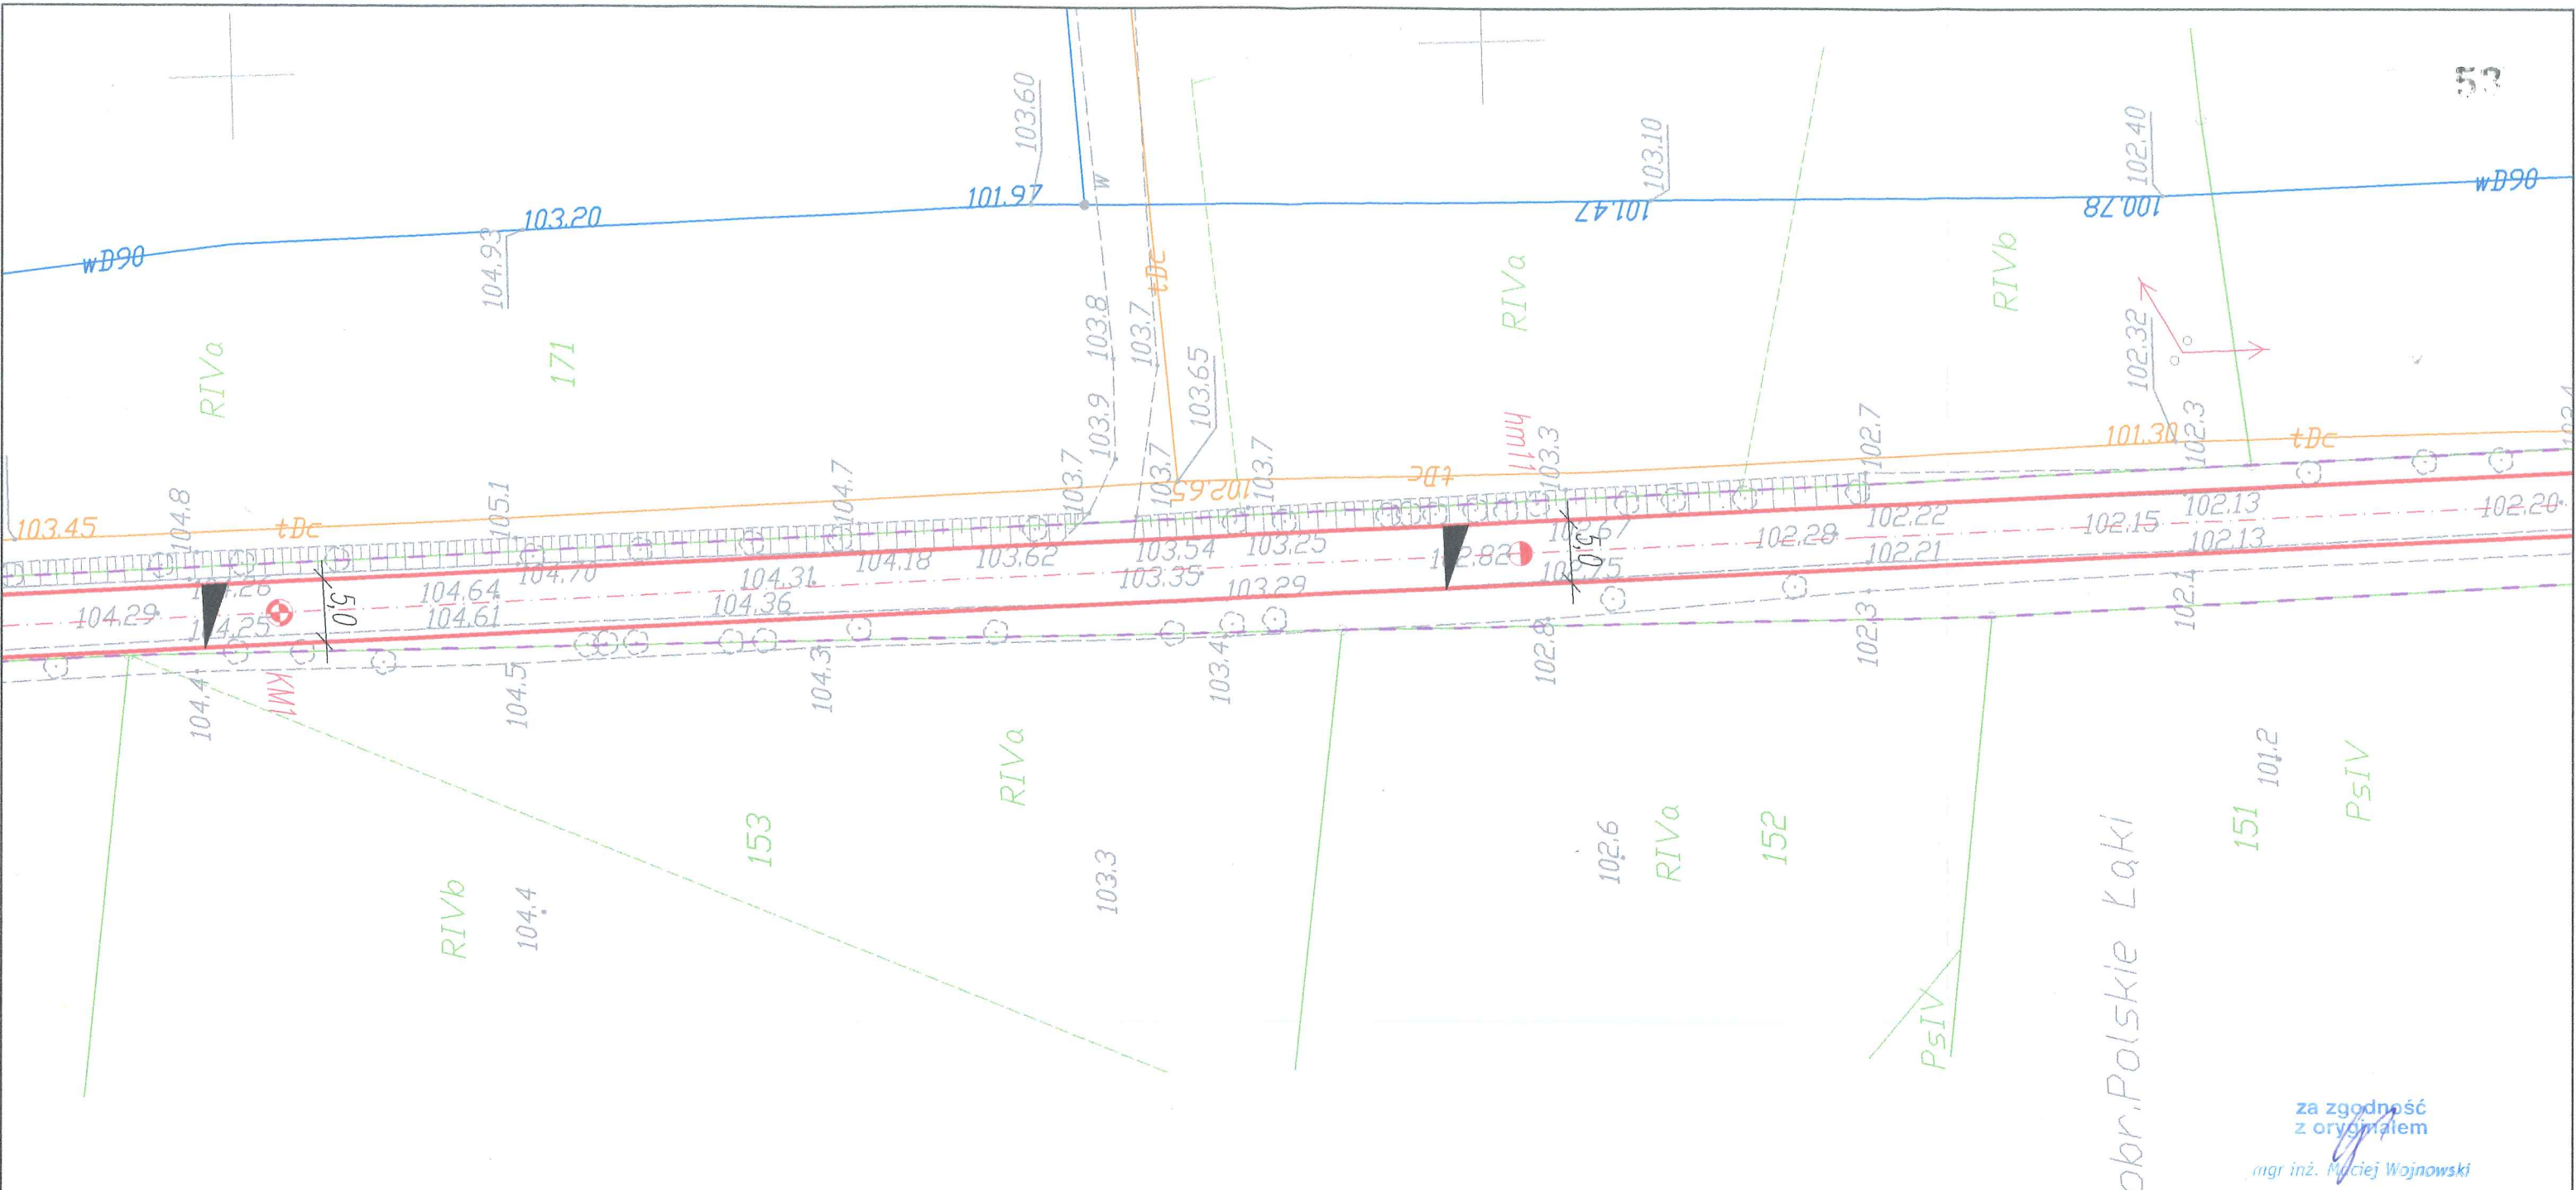


obr. Polskie Łąki

za zgodność z oryginałem
mgr inż. Maciej Wojnowski

- LEGENDA:**
- Projektowane krawędzie jezdni
 - - - Projektowana oś
 - Istniejąca sieć telekomunikacyjna
 - Istniejąca sieć elektroenergetyczna
 - Istniejąca sieć wodociągowa
 - Granica działki
 - - - Linia rozgraniczająca teren inwestycji

Jednostka projektowa: M STUDIO Maciej Wojnowski ul. Gen. Władysława Sikorskiego 1/17c 86-100 Świecie		Zamawiający: Powiatowy Zarząd Dróg ul. Gen. Józefa Hallera 9 86-100 Świecie	
Stadium: Projekt Budowlano-Wykonawczy			
Temat: Przebudowa drogi powiatowej nr 1277C Polskie Łąki - Pruszcz			
Branża: DROGOWA			
Tytuł rysunku: Plan sytuacyjny SKALA 1:500			
ZESPÓŁ PROJEKTOWY			
Funkcja	Imię i Nazwisko	Numer uprawnień	Podpis
PROJEKTANT branża drogowa	mgr inż. Maciej Wojnowski	KUP/0118/PWOD/11	
SPRAWDZAJĄCY branża drogowa	mgr inż. Arkadiusz Mazany	KUP/0027/POOD/11	
data 07.2018	nr rys. 2.6	faza PB-W	Tom -

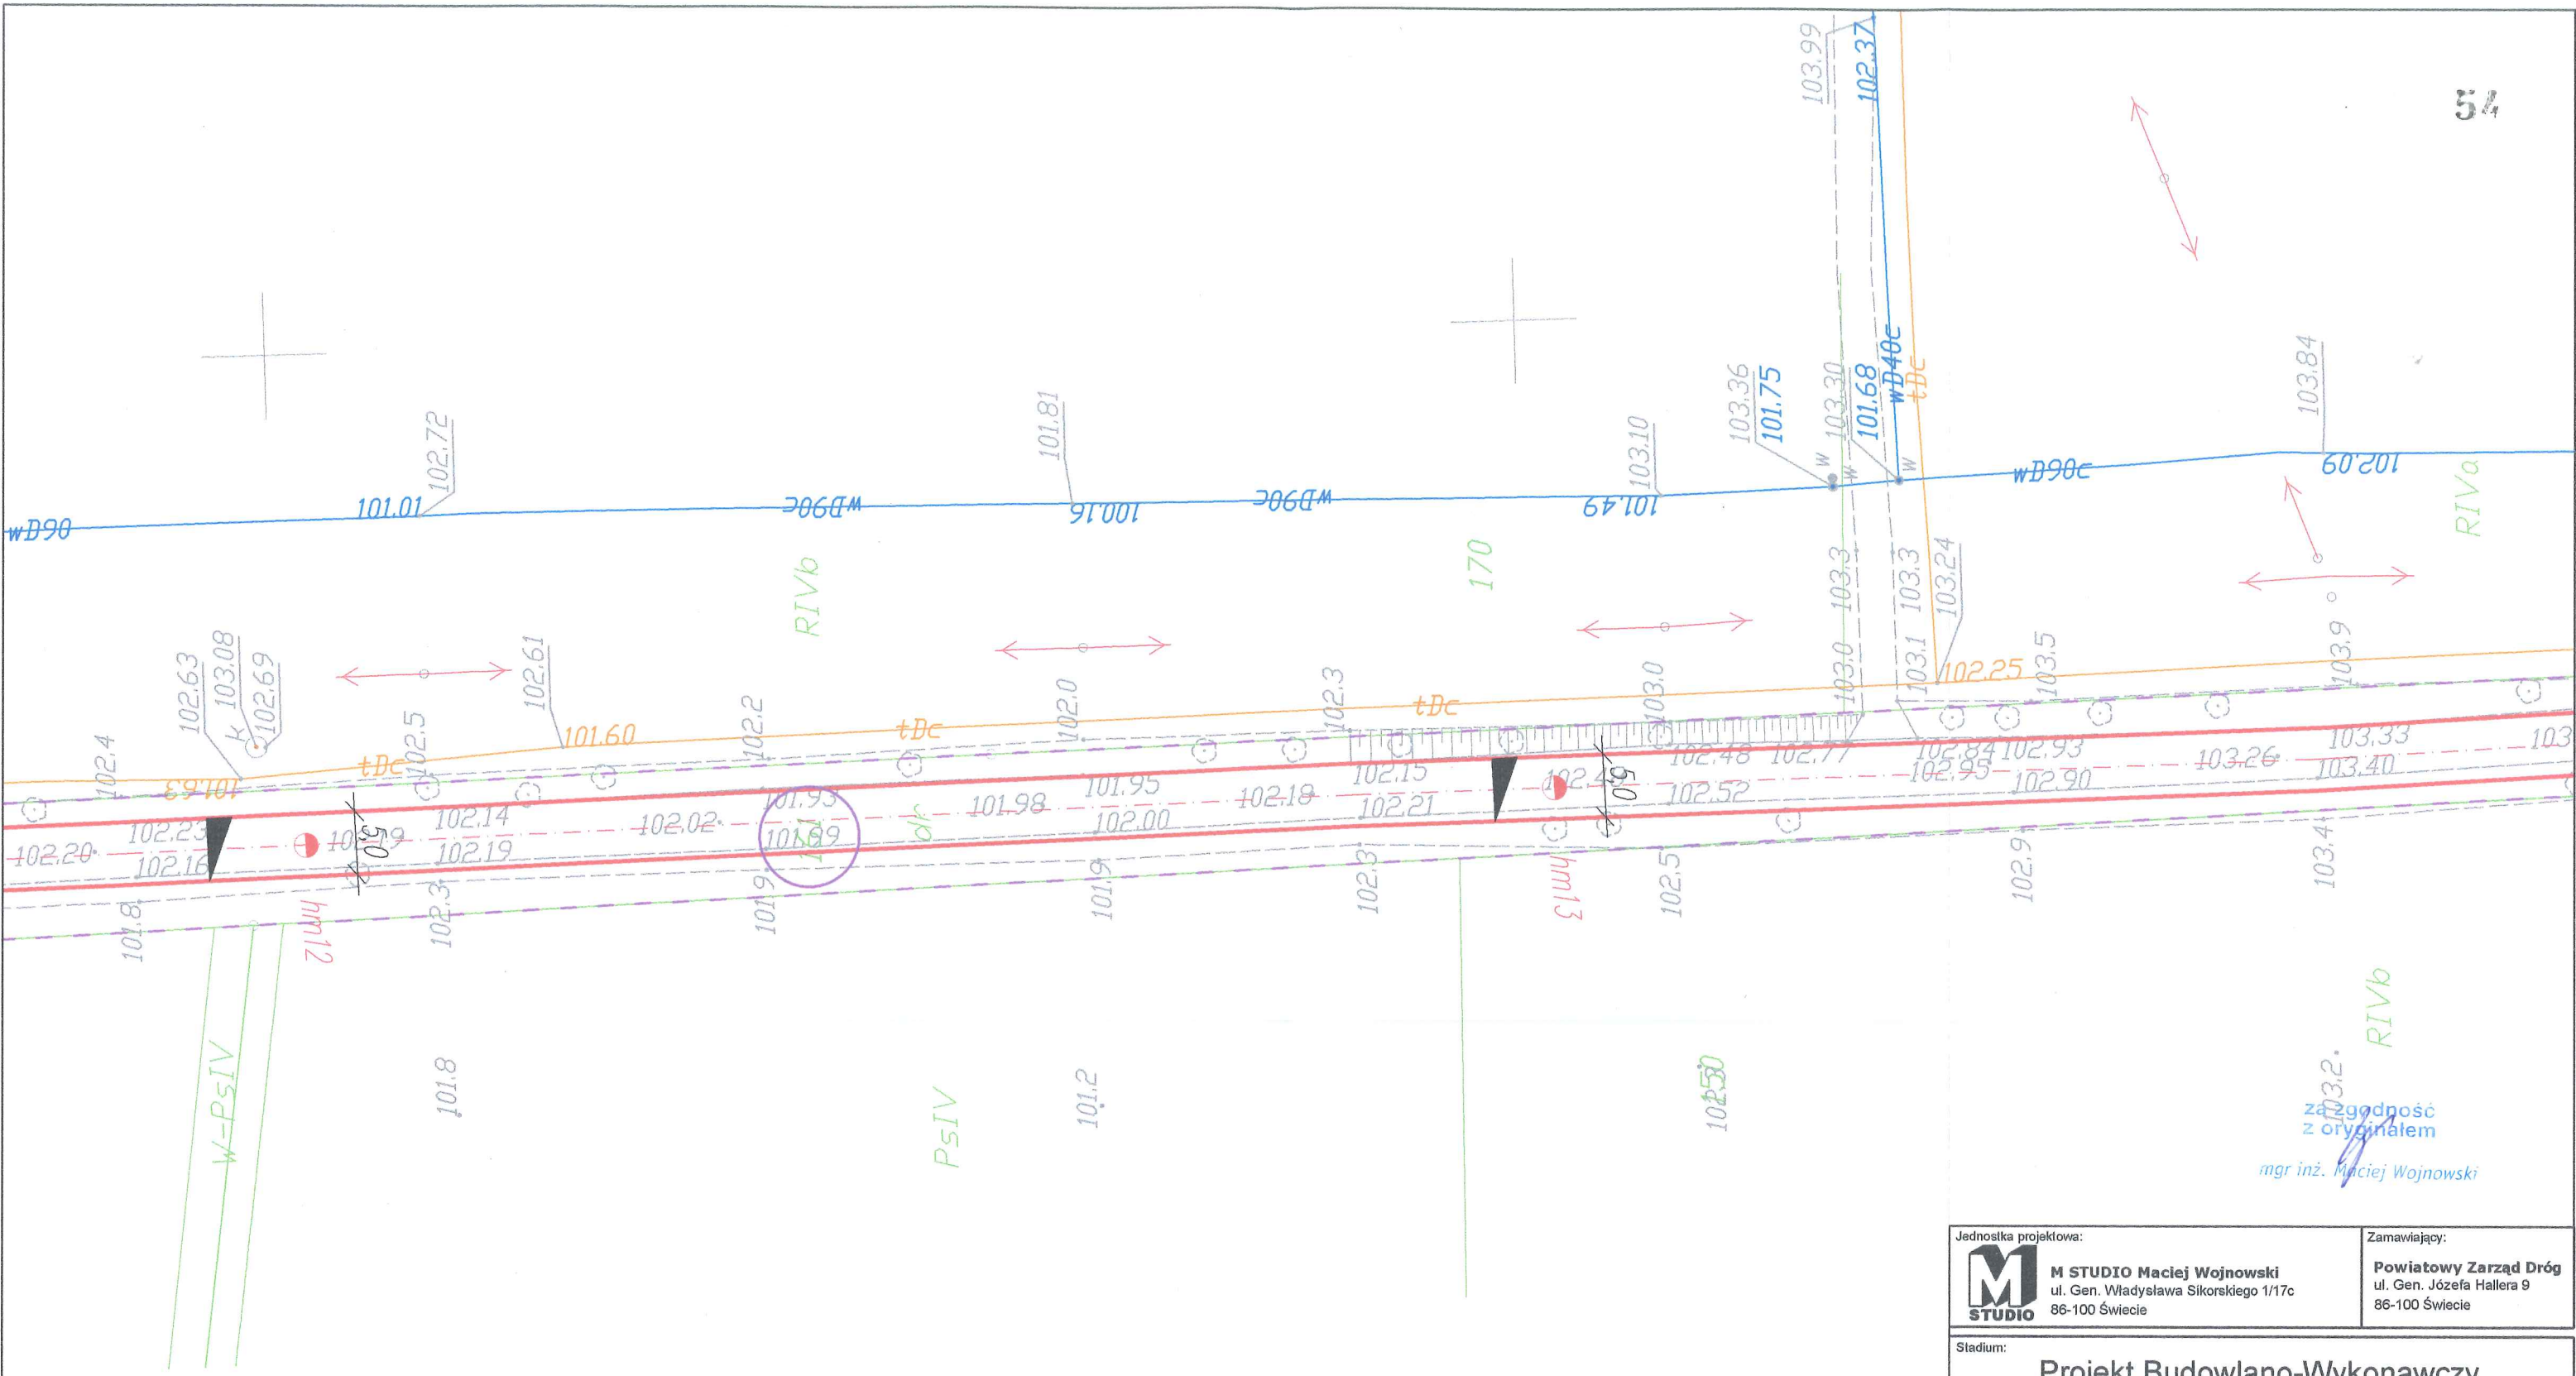

- LEGENDA:**
- Projektowane krawędzie jezdni
 - - - Projektowana oś
 - Istniejąca sieć telekomunikacyjna
 - dAw Istniejąca sieć elektroenergetyczna
 - W Istniejąca sieć wodociągowa
 - Granica działki
 - - - Linia rozgraniczająca teren inwestycji

za zgodności
z oryginałem
mgr inż. Maciej Wojnowski

Jednostka projektowa:		Zamawiający:	
 M STUDIO Maciej Wojnowski ul. Gen. Władysława Sikorskiego 1/17c 86-100 Świecie		Powiatowy Zarząd Dróg ul. Gen. Józefa Hallera 9 86-100 Świecie	
Stadium:			
Projekt Budowlano-Wykonawczy			
Temat:			
Przebudowa drogi powiatowej nr 1277C Polskie Łąki - Pruszcz			
Branża:			
DROGOWA			
Tytuł rysunku:			
Plan sytuacyjny			
SKALA 1:500			
ZESPÓŁ PROJEKTOWY			
Funkcja	Imię i Nazwisko	Numer uprawnień	Podpis
PROJEKTANT branża drogowa	mgr inż. Maciej Wojnowski	KUP/0118/PWOD/11	
SPRAWDZAJĄCY branża drogowa	mgr inż. Arkadiusz Mazany	KUP/0027/POOD/11	
data	nr rys.	faza	Tom
07.2018	2.7	PB-W	-



za zgodność
z oryginałem
mgr inż. Maciej Wojnowski

- LEGENDA:**
- Projektowane krawędzie jezdni
 - Projektowana oś
 - Istniejąca sieć telekomunikacyjna
 - Istniejąca sieć elektroenergetyczna
 - Istniejąca sieć wodociągowa
 - Granica działki
 - Linia rozgraniczająca teren inwestycji


Jednostka projektowa: M STUDIO Maciej Wojnowski ul. Gen. Władysława Sikorskiego 1/17c 86-100 Świecie		Zamawiający: Powiatowy Zarząd Dróg ul. Gen. Józefa Hallera 9 86-100 Świecie	
Stadium: Projekt Budowlano-Wykonawczy			
Temat: Przebudowa drogi powiatowej nr 1277C Polskie Łąki - Pruszcz			
Branża: DROGOWA			
Tytuł rysunku: Plan sytuacyjny SKALA 1:500			
ZESPÓŁ PROJEKTOWY			
Funkcja	Imię i Nazwisko	Numer uprawnień	Podpis
PROJEKTANT branża drogowa	mgr inż. Maciej Wojnowski	KUP/0118/PWOD/11	
SPRAWDZAJĄCY branża drogowa	mgr inż. Arkadiusz Mazany	KUP/0027/POOD/11	
data 07.2018	nr rys. 2.8	faza PB-W	Tom -



za zgodność z oryginałem
mgr inż. Maciej Wojnowski

- LEGENDA:**
- Projektowane krawędzie jezdni
 - - - Projektowana oś
 - Istniejąca sieć telekomunikacyjna
 - Istniejąca sieć elektroenergetyczna
 - Istniejąca sieć wodociągowa
 - Granica działki
 - - - Linia rozgraniczająca teren inwestycji

Jednostka projektowa: M STUDIO Maciej Wojnowski ul. Gen. Władysława Sikorskiego 1/17c 86-100 Świecie		Zamawiający: Powiatowy Zarząd Dróg ul. Gen. Józefa Hallera 9 86-100 Świecie	
Stadium: Projekt Budowlano-Wykonawczy			
Temat: Przebudowa drogi powiatowej nr 1277C Polskie Łąki - Pruszcz			
Branża: DROGOWA			
Tytuł rysunku: Plan sytuacyjny			
SKALA 1:500			
ZESPÓŁ PROJEKTOWY			
Funkcja	Imię i Nazwisko	Numer uprawnień	Podpis
PROJEKTANT branża drogowa	mgr inż. Maciej Wojnowski	KUP/0118/PWOD/11	
SPRAWDZAJĄCY branża drogowa	mgr inż. Arkadiusz Mazany	KUP/0027/POOD/11	
data 07.2018	nr rys. 2.9	faza PB-W	Tom -

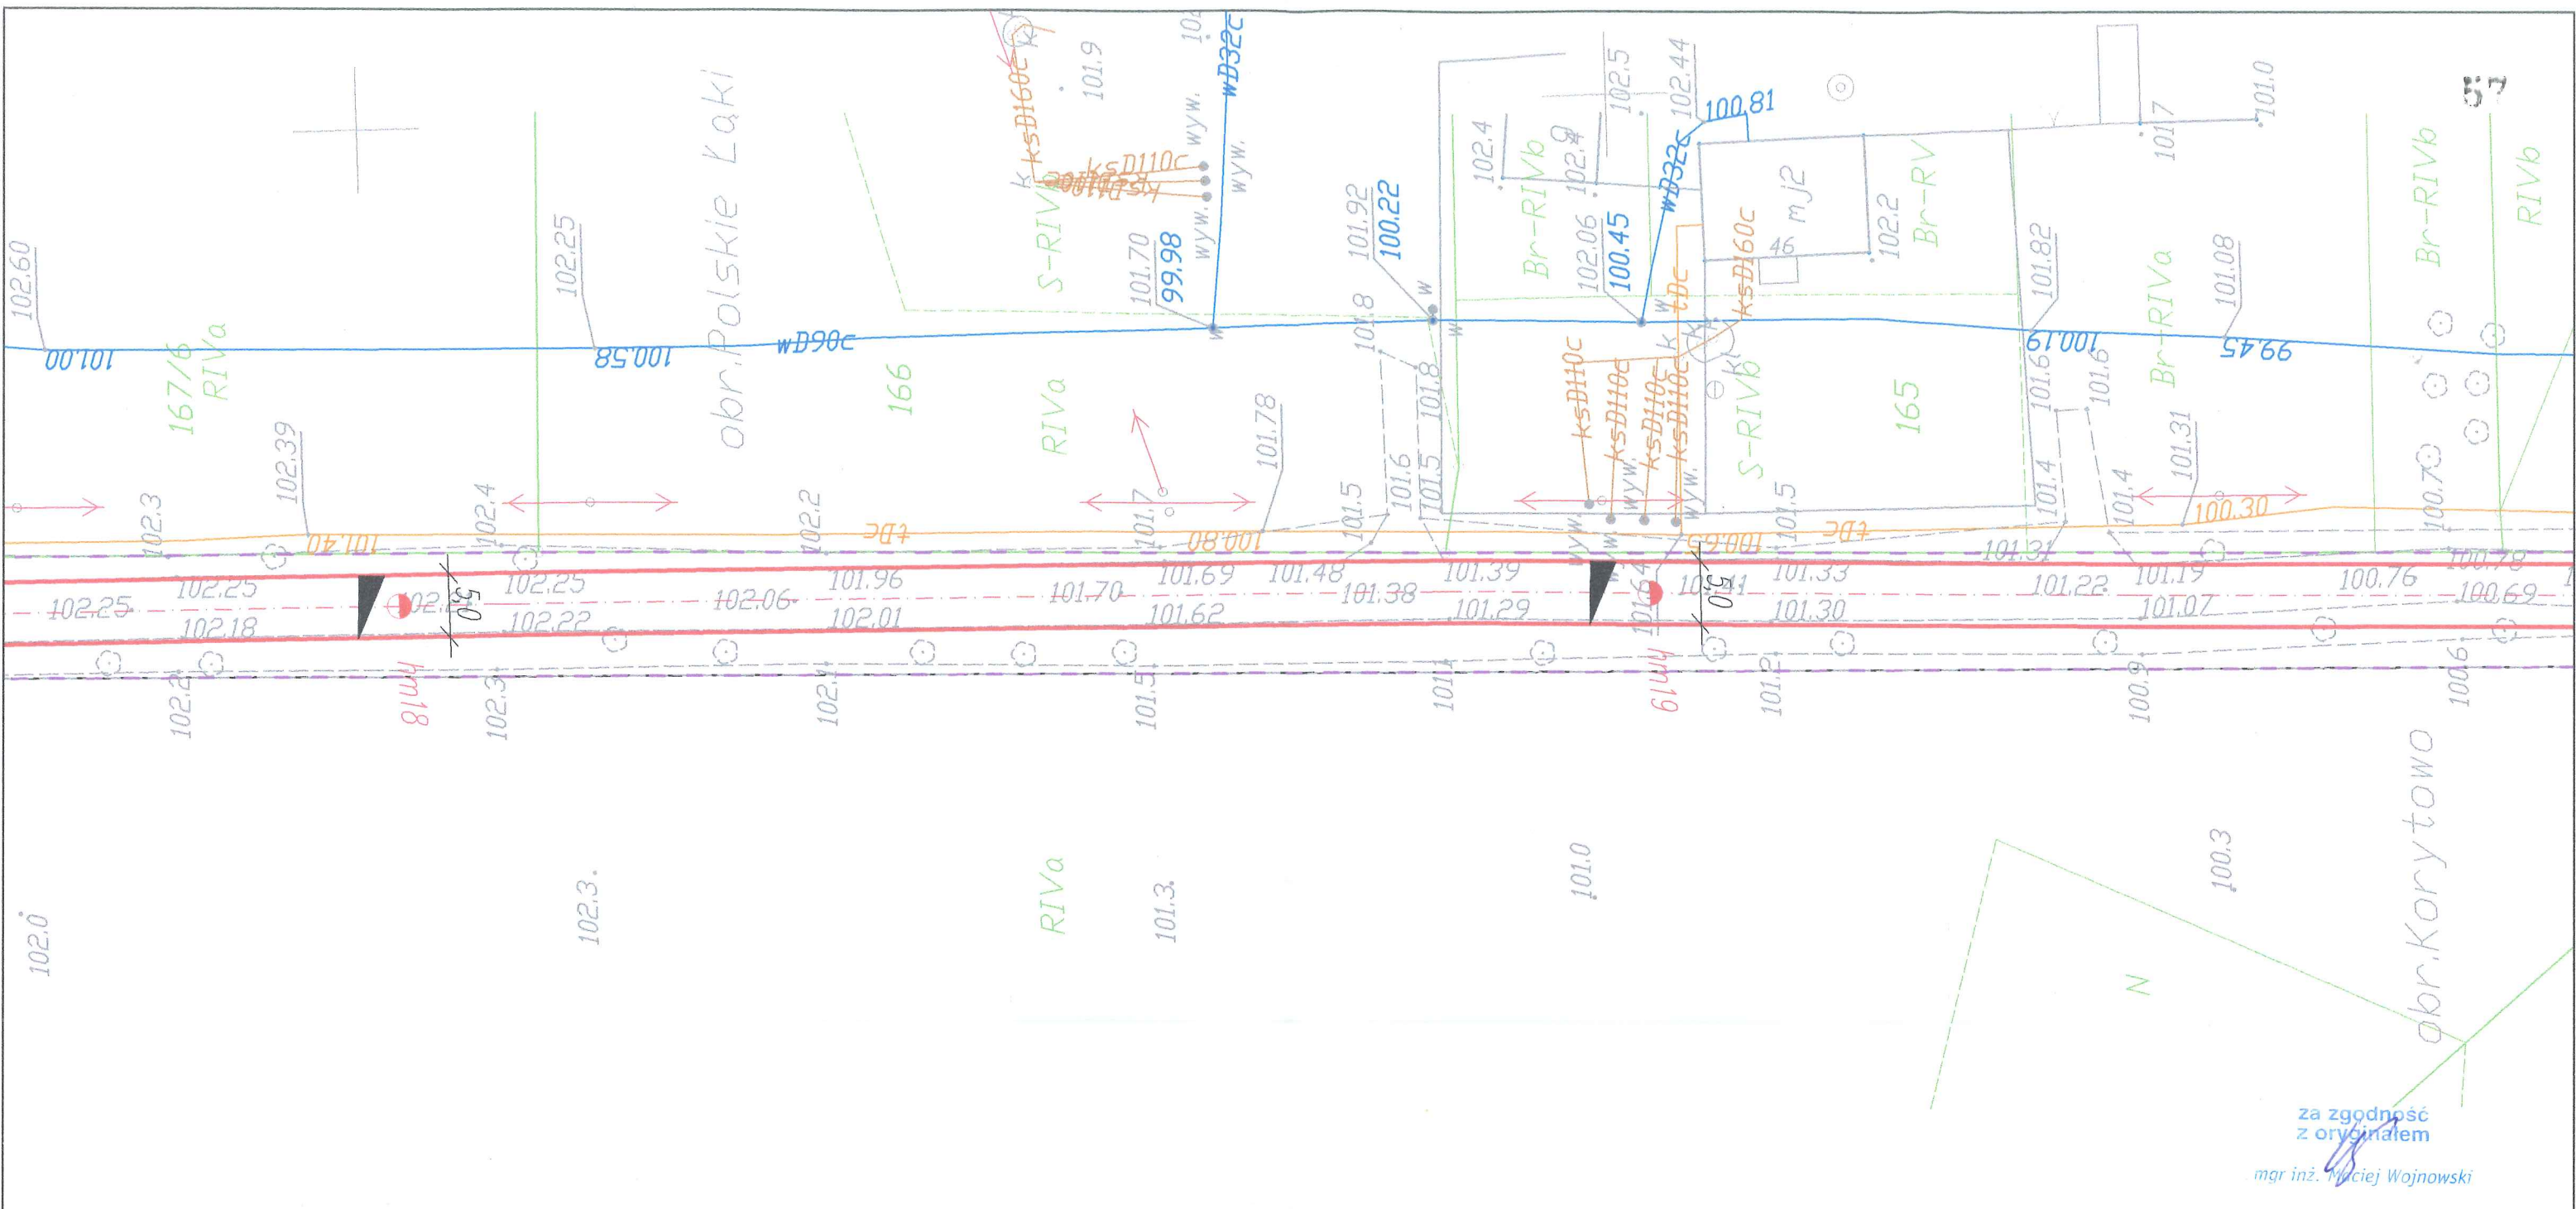


za zgodność
z oryginałem
mgr inż. Maciej Wojnowski

LEGENDA:

- Projektowane krawędzie jezdni
- - - Projektowana oś
- Istniejąca sieć telekomunikacyjna
- Istniejąca sieć elektroenergetyczna
- Istniejąca sieć wodociągowa
- Granica działki
- - - Linia rozgraniczająca teren inwestycji


Jednostka projektowa:		Zamawiający:	
 M STUDIO Maciej Wojnowski ul. Gen. Władysława Sikorskiego 1/17c 86-100 Świecie		Powiatowy Zarząd Dróg ul. Gen. Józefa Hallera 9 86-100 Świecie	
Stadium:			
Projekt Budowlano-Wykonawczy			
Temat:			
Przebudowa drogi powiatowej nr 1277C Polskie Łąki - Pruszcz			
Branża:			
DROGOWA			
Tytuł rysunku:			
Plan sytuacyjny			
SKALA 1:500			
ZESPÓŁ PROJEKTOWY			
Funkcja	Imię i Nazwisko	Numer uprawnień	Podpis
PROJEKTANT branza drogowa	mgr inż. Maciej Wojnowski	KUP/0118/PWOD/11	
SPRAWDZAJĄCY branza drogowa	mgr inż. Arkadiusz Mazany	KUP/0027/POOD/11	
data	nr rys.	faza	Tom
07.2018	2.10	PB-W	-

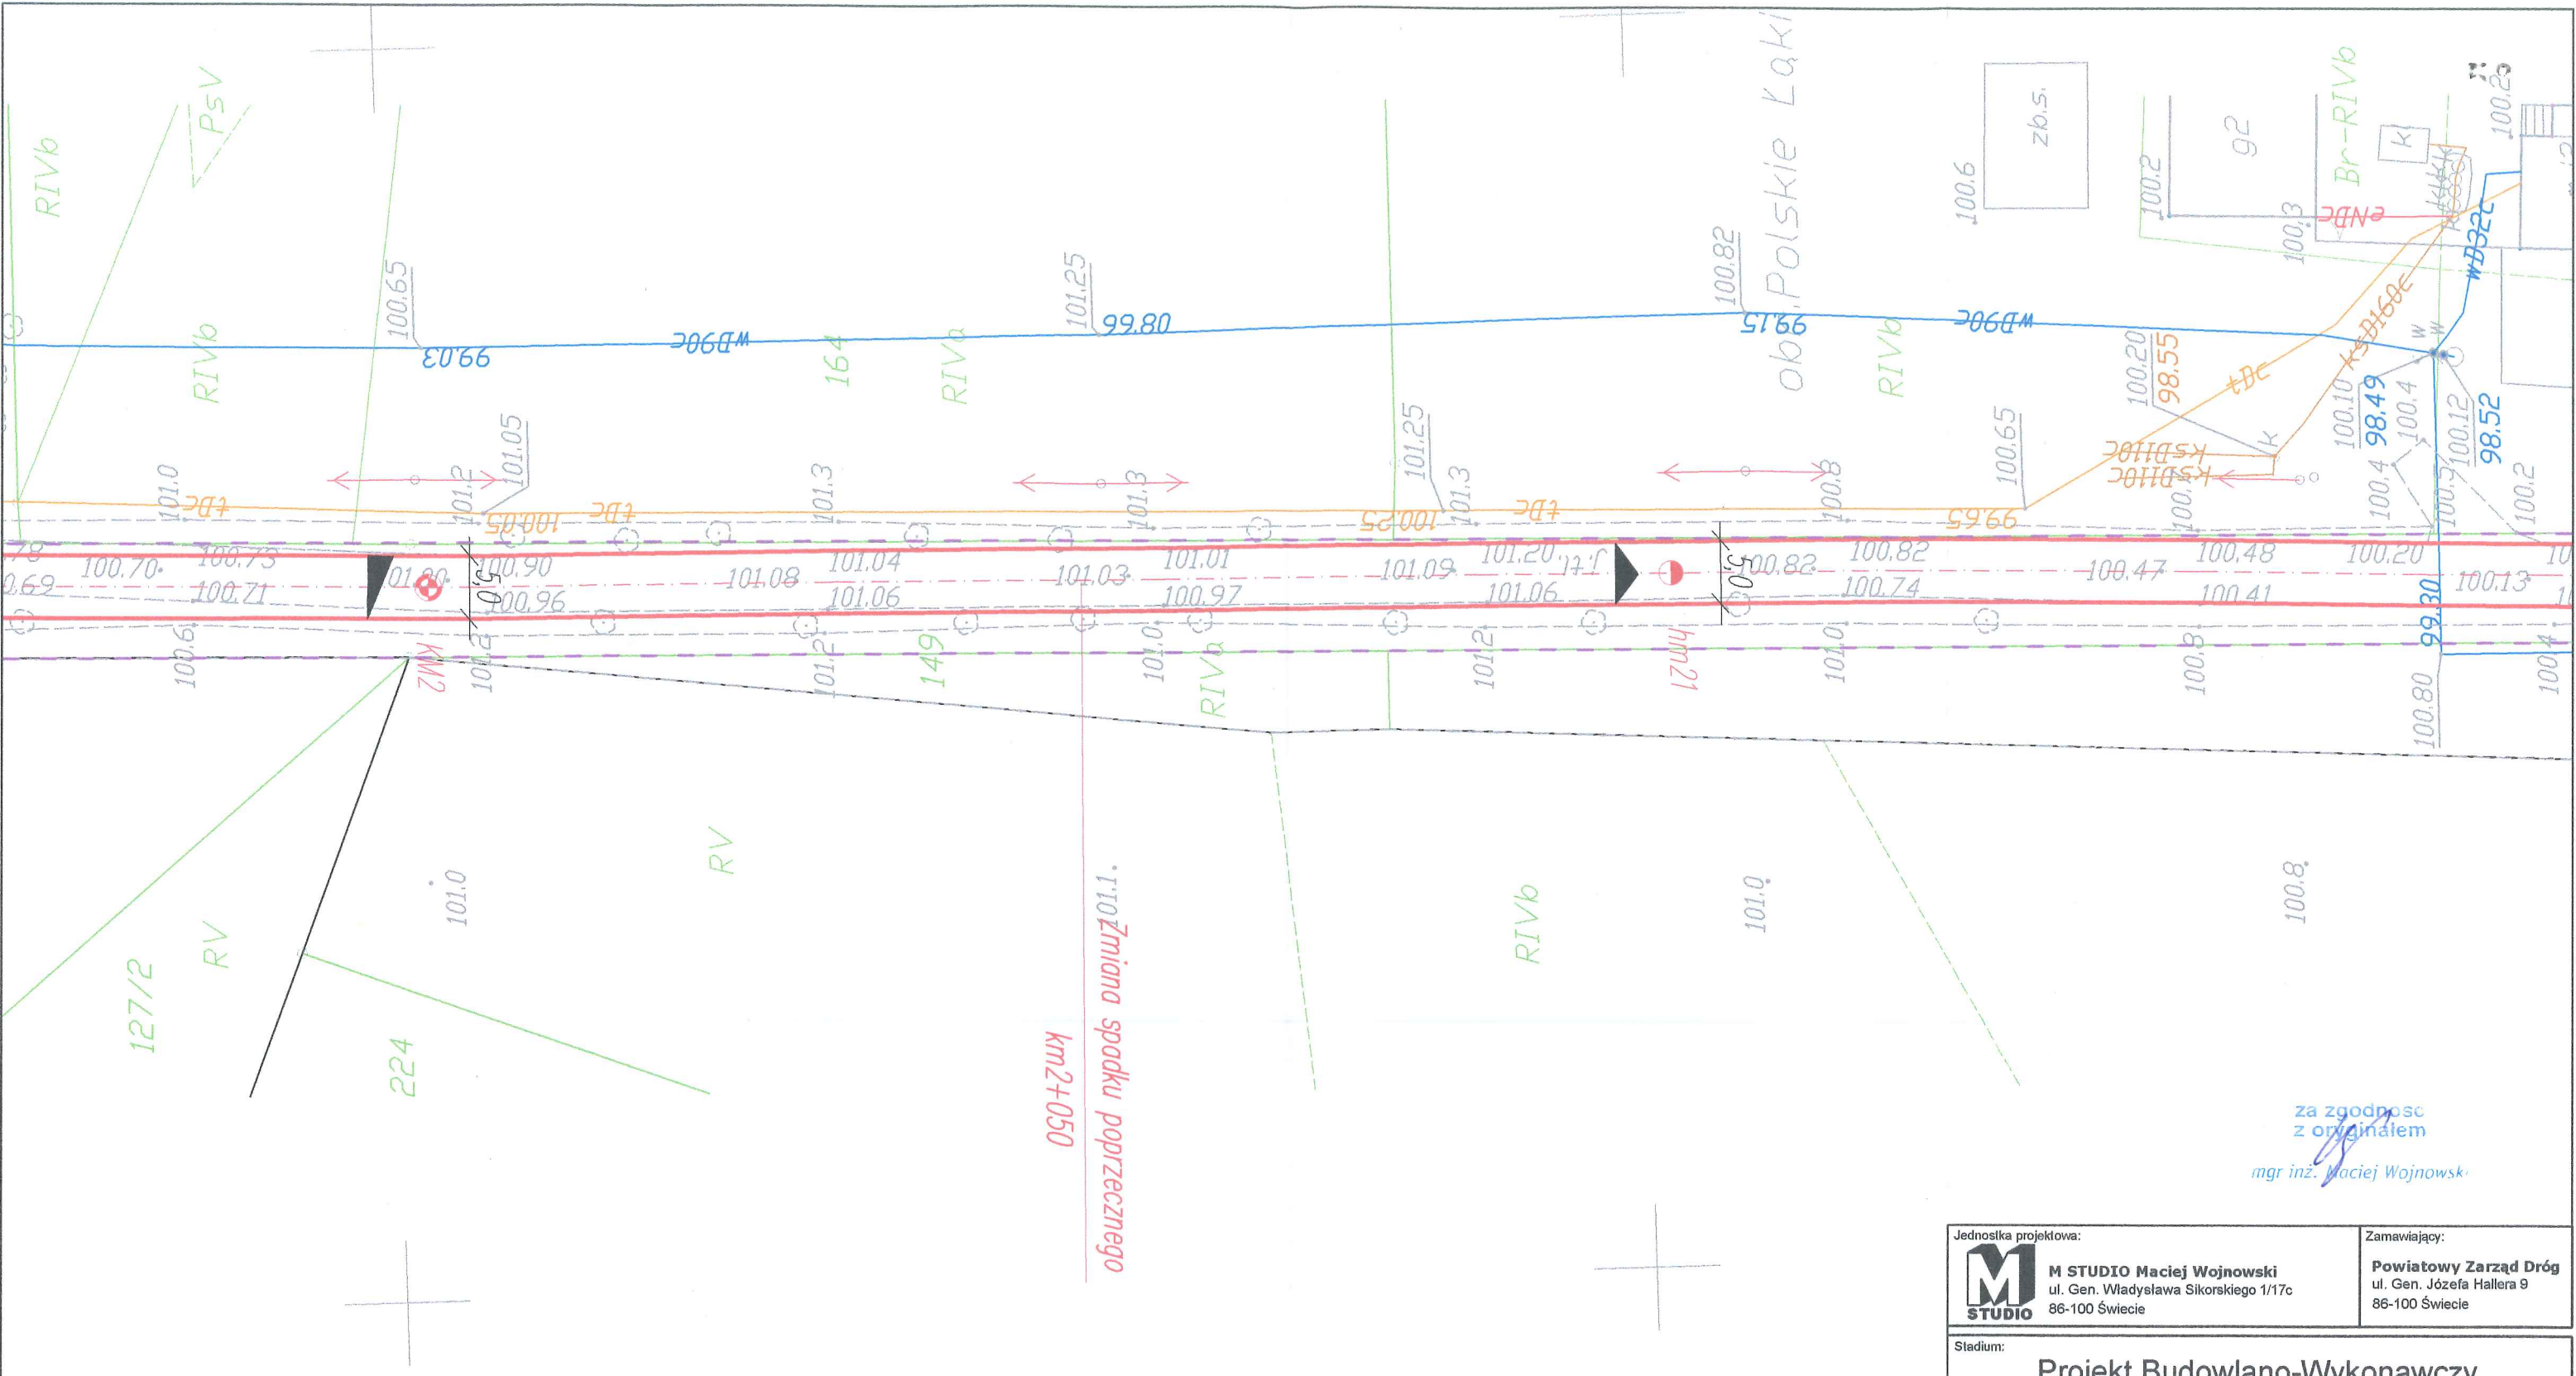

za zgodność
z oryginałem
mgr inż. Maciej Wojnowski

- LEGENDA:**
- Projektowane krawędzie jezdni
 - - - Projektowana oś
 - Istniejąca sieć telekomunikacyjna
 - Istniejąca sieć elektroenergetyczna
 - Istniejąca sieć wodociągowa
 - Granica działki
 - Linia rozgraniczająca teren inwestycji

Jednostka projektowa: M STUDIO Maciej Wojnowski ul. Gen. Władysława Sikorskiego 1/17c 86-100 Świecie		Zamawiający: Powiatowy Zarząd Dróg ul. Gen. Józefa Hallera 9 86-100 Świecie	
Stadium: Projekt Budowlano-Wykonawczy			
Temat: Przebudowa drogi powiatowej nr 1277C Polskie Łąki - Pruszcz			
Branża: DROGOWA			
Tytuł rysunku: Plan sytuacyjny SKALA 1:500			
ZESPÓŁ PROJEKTOWY			
Funkcja	Imię i Nazwisko	Numer uprawnień	Podpis
PROJEKTANT branża drogowa	mgr inż. Maciej Wojnowski	KUP/0118/PWOD/11	<i>[Signature]</i>
SPRAWDZAJĄCY branża drogowa	mgr inż. Arkadiusz Mazany	KUP/0027/POOD/11	<i>[Signature]</i>
data 07.2018	nr rys. 2.11	faza PB-W	Tom -

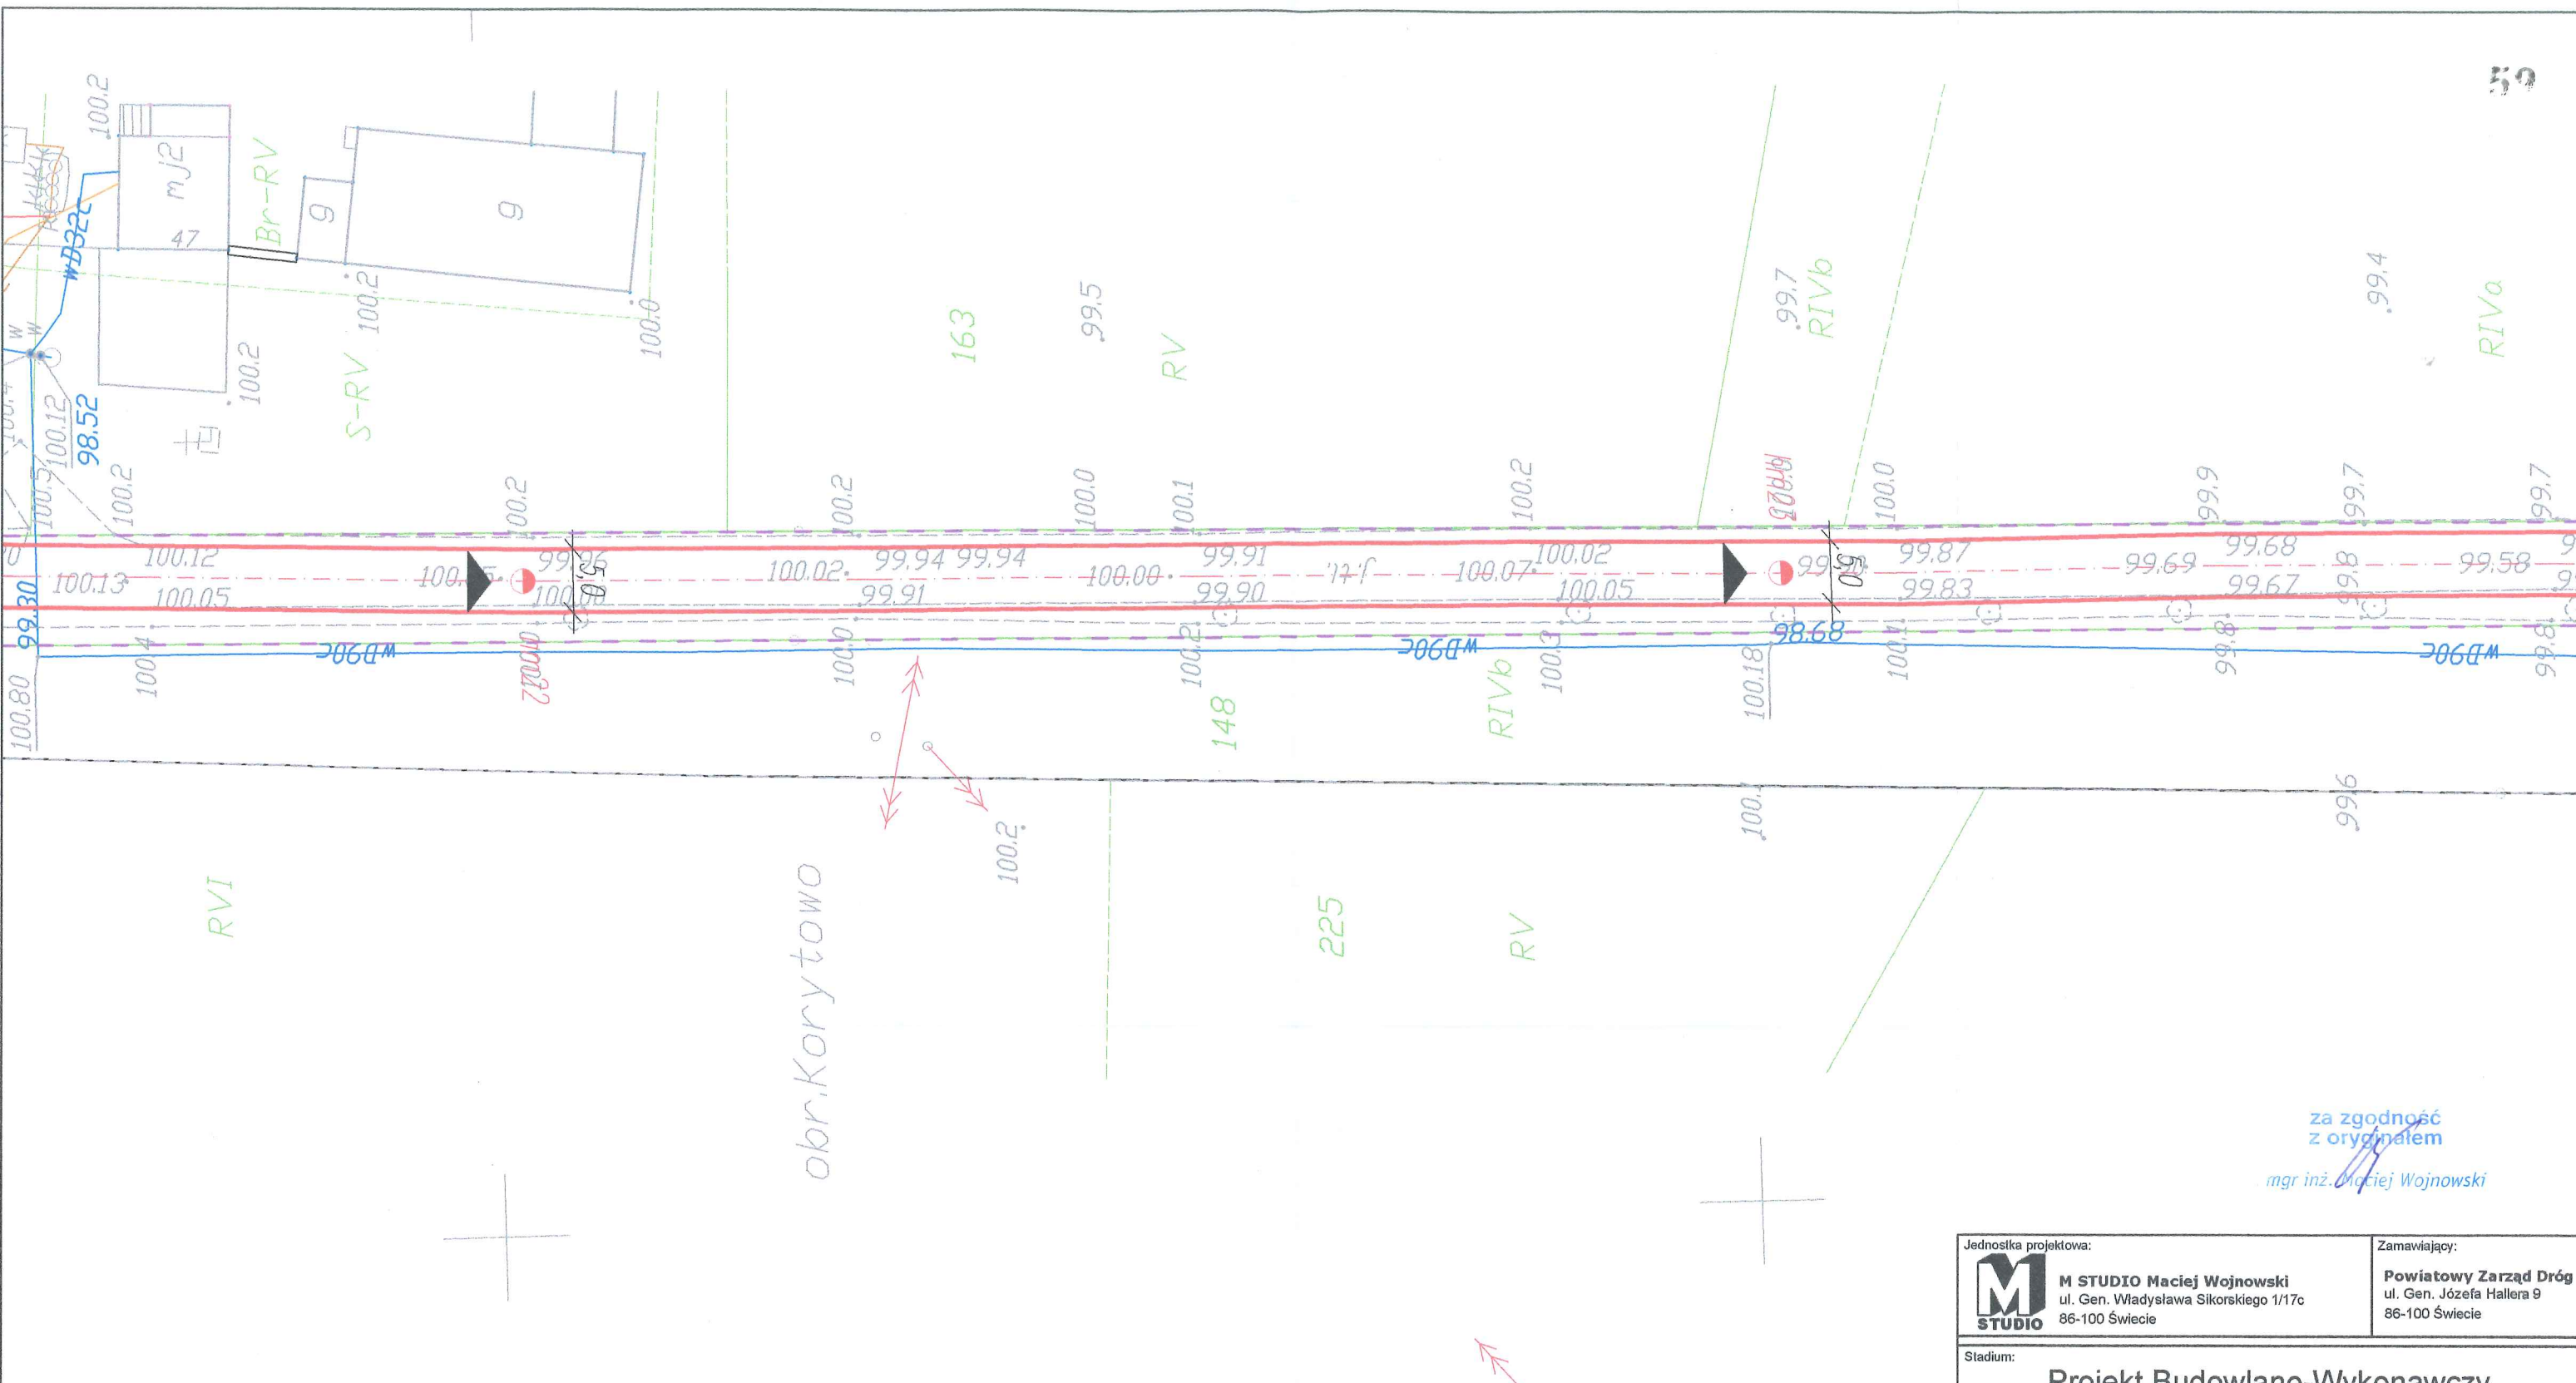

za zgodność
z oryginałem
mgr inż. Maciej Wojnowski

LEGENDA:

- Projektowane krawędzie jezdni
- - - Projektowana oś
- Istniejąca sieć telekomunikacyjna
- Istniejąca sieć elektroenergetyczna
- Istniejąca sieć wodociągowa
- Granica działki
- - - Linia rozgraniczająca teren inwestycji

Jednostka projektowa: M STUDIO M STUDIO Maciej Wojnowski ul. Gen. Władysława Sikorskiego 1/17c 86-100 Świecie	Zamawiający: Powiatowy Zarząd Dróg ul. Gen. Józefa Hallera 9 86-100 Świecie
--	---

Stadium:
Projekt Budowlano-Wykonawczy


Temat:
Przebudowa drogi powiatowej nr 1277C Polskie Łąki - Pruszcz

Branża:
DROGOWA

Tytuł rysunku:
Plan sytuacyjny
SKALA 1:500

ZESPÓŁ PROJEKTOWY			
Funkcja	Imię i Nazwisko	Numer uprawnień	Podpis
PROJEKTANT branża drogowa	mgr inż. Maciej Wojnowski	KUP/0118/PWOD/11	
SPRAWDZAJĄCY branża drogowa	mgr inż. Arkadiusz Mazany	KUP/0027/POOD/11	

data 07.2018	nr rys. 2.12	faza PB-W	Tom -
------------------------	------------------------	---------------------	-----------------

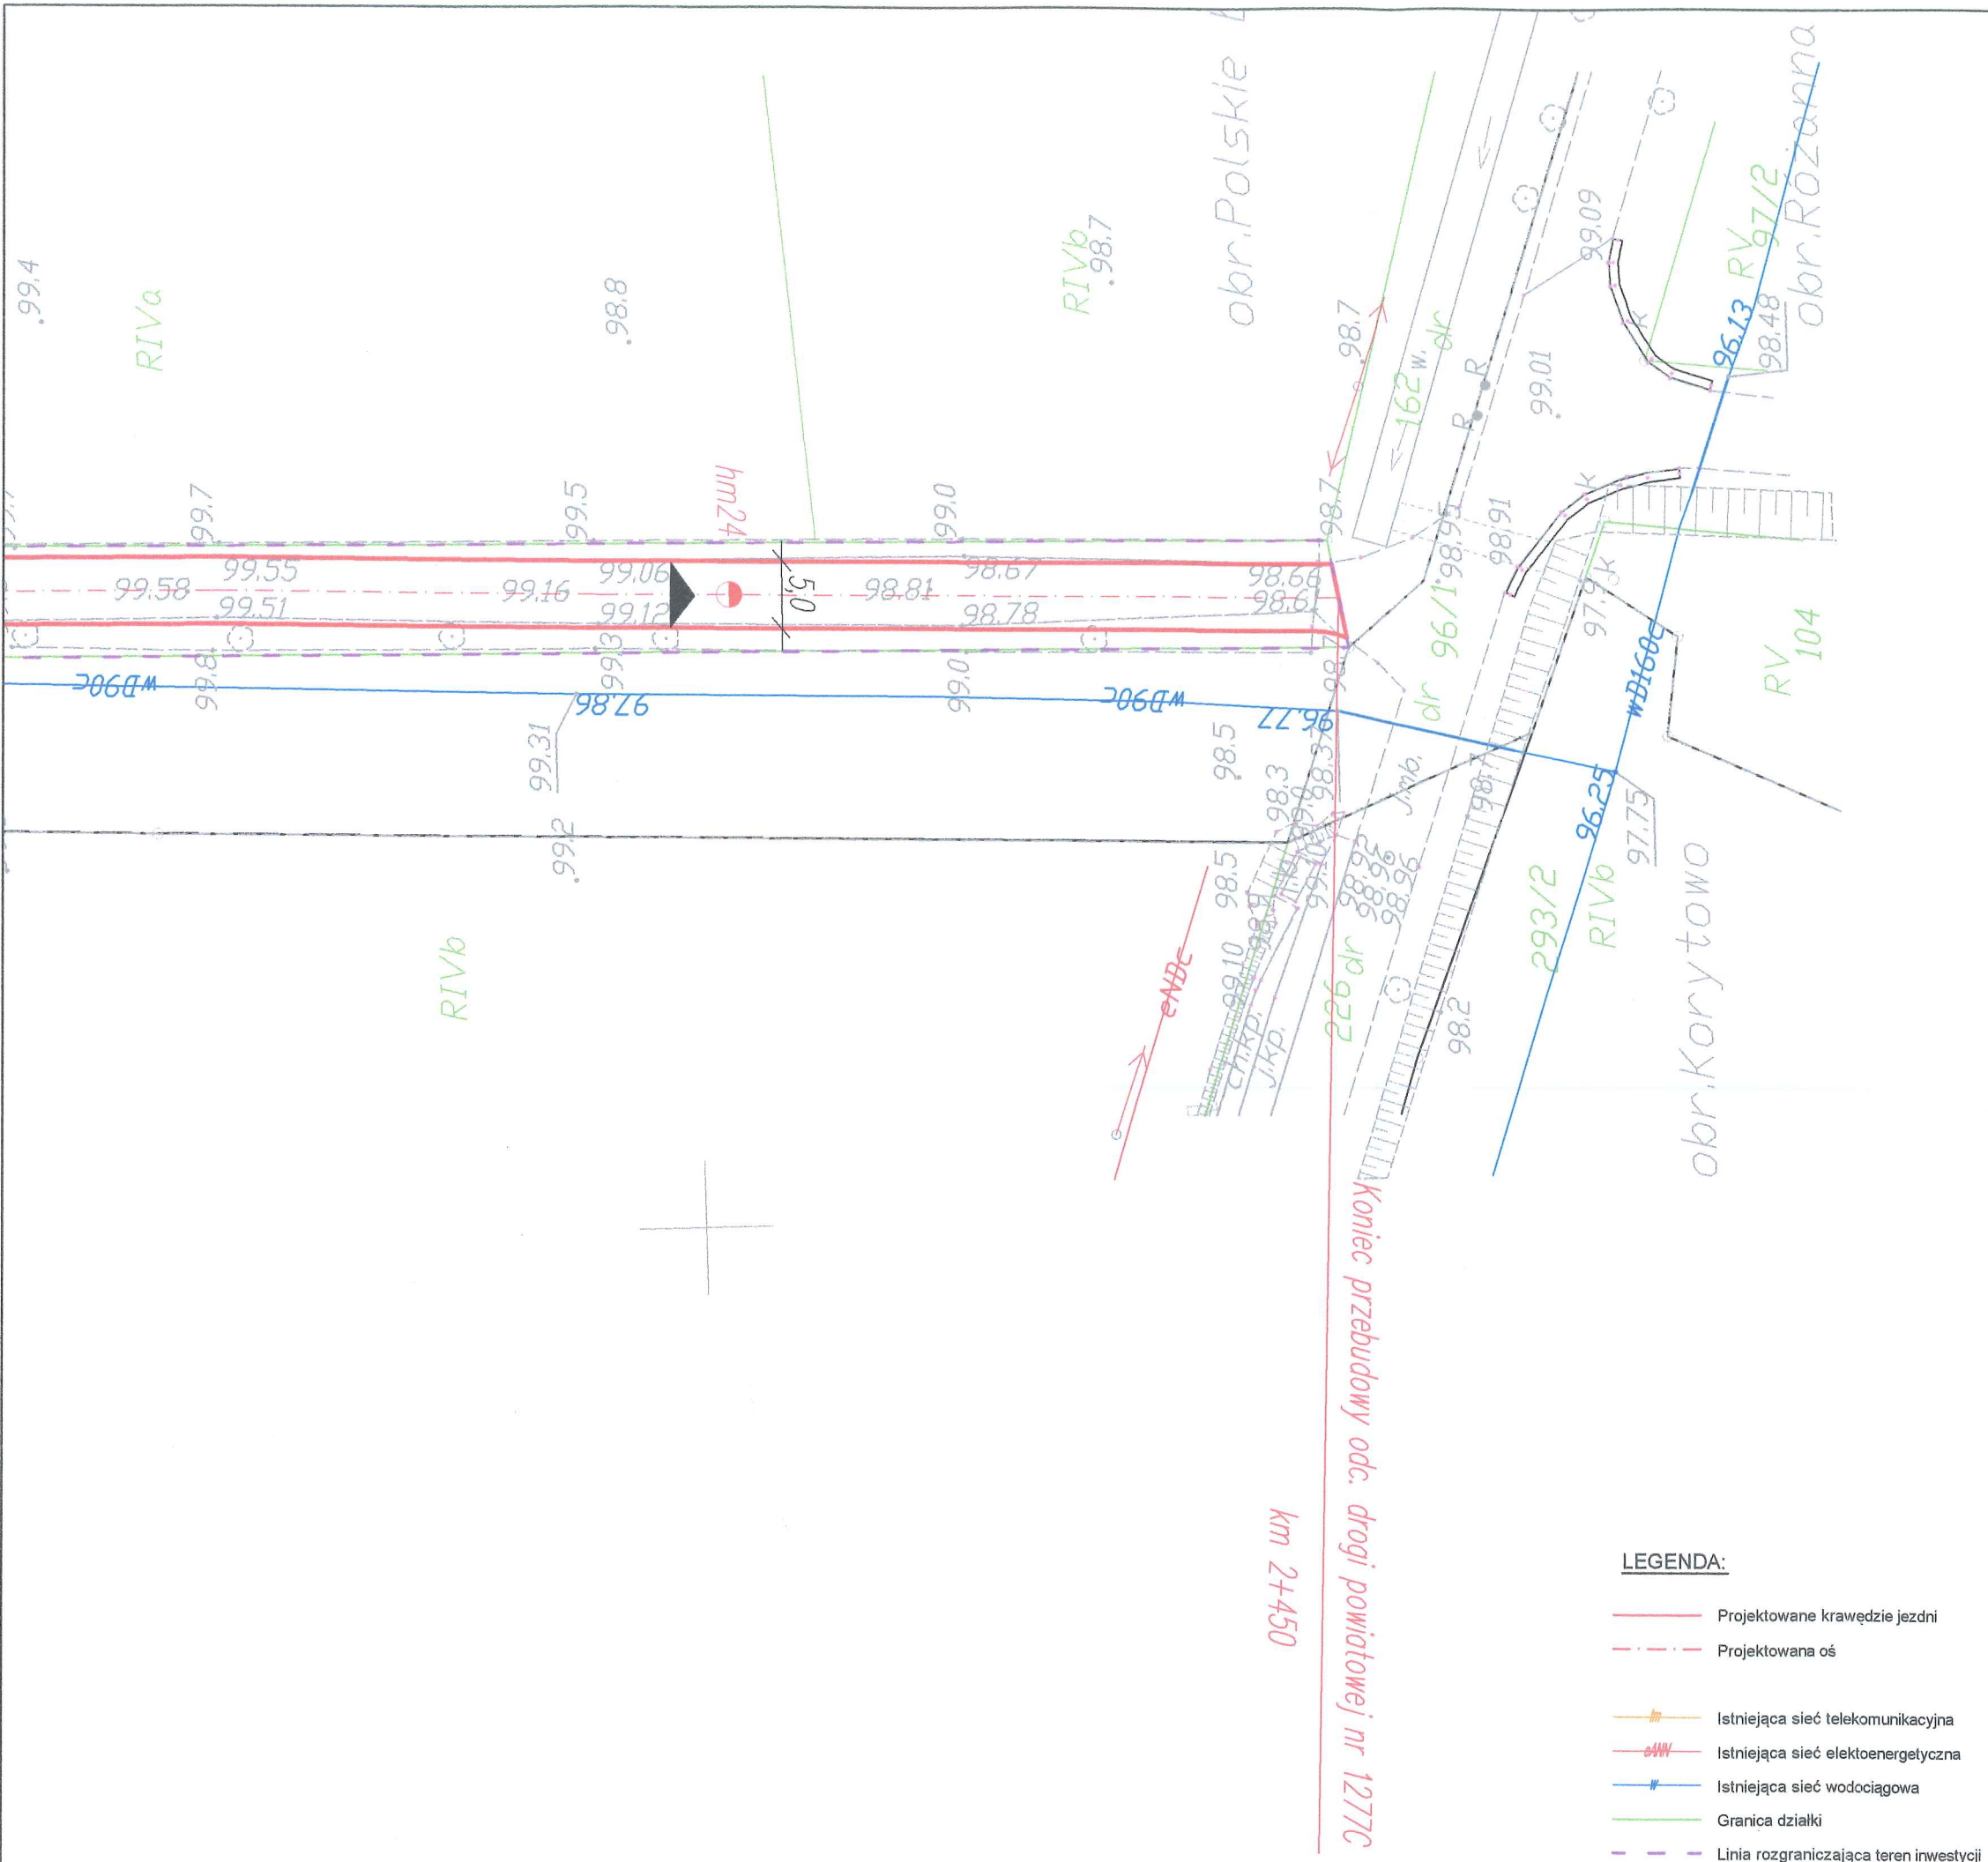

km 2+450

Koniec przebudowy odc. drogi powiatowej nr 1277C

LEGENDA:

- Projektowane krawędzie jezdni
- - - Projektowana oś
- Istniejąca sieć telekomunikacyjna
- Istniejąca sieć elektroenergetyczna
- Istniejąca sieć wodociągowa
- Granica działki
- - - Linia rozgraniczająca teren inwestycji

za zgodność z oryginałem
mgr inż. Maciej Wojnowski

Jednostka projektowa: M STUDIO Maciej Wojnowski ul. Gen. Władysława Sikorskiego 1/17c 86-100 Świecie		Zamawiający: Powiatowy Zarząd Dróg ul. Gen. Józefa Hallera 9 86-100 Świecie	
Stadium: Projekt Budowlano-Wykonawczy			
Temat: Przebudowa drogi powiatowej nr 1277C Polskie Łąki - Pruszcz			
Branża: DROGOWA			
Tytuł rysunku: Plan sytuacyjny			
SKALA 1:500			
ZESPÓŁ PROJEKTOWY			
Funkcja	Imię i Nazwisko	Numer uprawnień	Podpis
PROJEKTANT branża drogowa	mgr inż. Maciej Wojnowski	KUP/0118/PWOD/11	<i>[Signature]</i>
SPRAWDZAJĄCY branża drogowa	mgr inż. Arkadiusz Mazany	KUP/0027/POOD/11	<i>[Signature]</i>
data 07.2018	nr rys. 2.13	faza PB-W	Tom -