



Przekrój nr 1

od km0+030 do km0+700
od km2+050 do km2+450

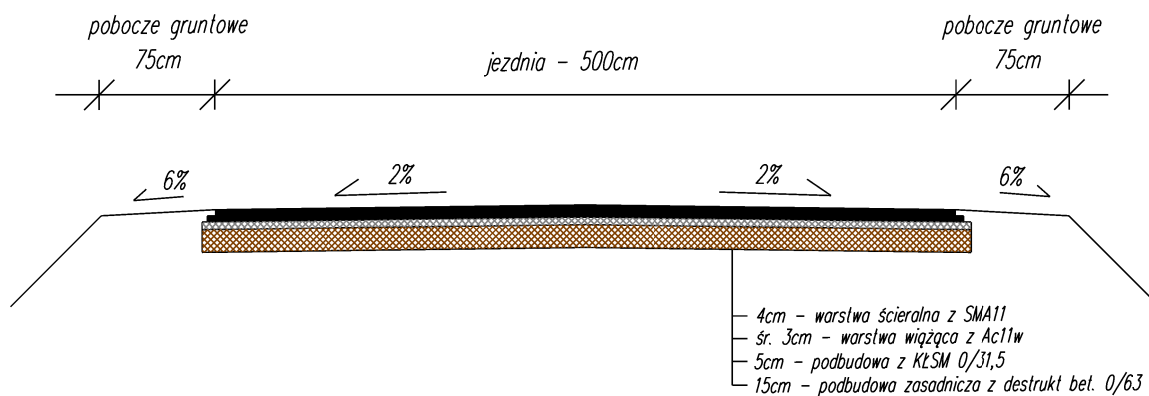


Przekrój nr 2

od km0+700 do km2+050

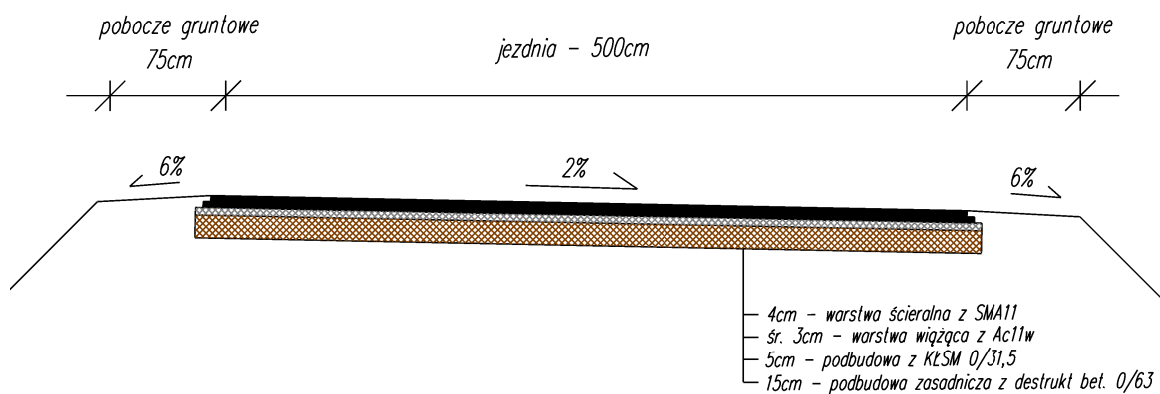

zjazdy bitumiczne

zmienna szerokość

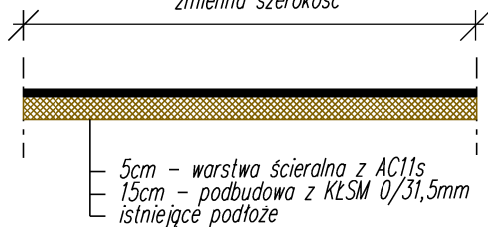

Inwestor	Powiatowy Zarząd Dróg w Świeciu		
Lokalizacja	Przebudowa drogi powiatowej nr 1277C		
Tytuł opracowania	Przekroje konstrukcyjne	Skala 1:50	Nr rys. 2