

Mapa do celów projektowych
skala 1 : 500
Tleń- Lniano

Firma Geodezyjno-Kartograficzna
P.O. A. R. S.
ul. Gen. J. Hallera 11
86-200 Chełmno, tel. 56 686 11 68
NIP: 875-000-37-38

GEODETA UPRAWNIENI
Stanisław Hiller
ul. Kerd. St. W. 116
14-106 Świecie, tel. 14-705-13 920

Podpisano się, za niniejszy dokument został opracowany w wyniku prac geodezyjnych i kartograficznych, których rezultaty rawora oporów techniczny wypisy do awaryjnego materiału państwowego zasobu geodezyjnego i kartograficznego.

Opis przedsięwzięcia	STAROSTA ŚWIECKI
Plan projektowy	6640.1860.2015
Data wystawienia	06.11.2015
Miejsce, w którym został sporządzony	Z up. Starosty Świeckiego Kierownika Powiatowego Ośrodka Geodezyjno-Kartograficznego


Stefan Szlachetka

Legenda

- Projektowana krawężnik jezdni
- Projektowana krawężnik opaski
- Projektowany krawężnik wystający
- Projektowany krawężnik rdzajadowy
- Projektowane obrzeża
- Projektowany opornik
- Projektowane koryta trójkatne
- Linia rozgraniczająca
- Bariera energetyczna
- Projektowany dren francuski
- Projektowana nawierzchnia drogi SMA
- Projektowane poszerzenie drogi / wymiana konstrukcji
- Projektowana nawierzchnia chodnika kostka betonowa gr. 6cm szara
- Projektowane podejście z kruszywa łamanego gr. 10 cm
- Projektowana nawierzchnia zatek autobusowych kostka betonowa 6cm czerwona
- Chodnik do przekroczenia (regulacja wysokościowa)
- Projektowana nawierzchnia zjazdów z kostki betonowej (gr. 8 grafi)
- Projektowana nawierzchnia zjazdów z betonu asfaltowego
- Drzewo do wycięcia

Zakres rysunku

NR DROGI	Droga powiatowa 1211C
DZIAŁKI	117 [Obręb Brzemiona Gmina Osie]

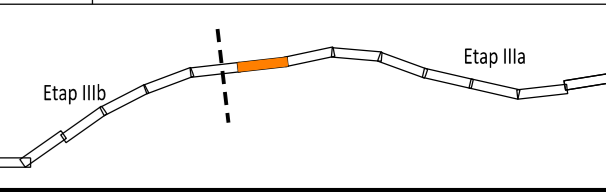

LAPIS LAPIS Artur Kamiński
ul. Ligęzyńska 1/46
85-796 Bydgoszcz

INWESTYCJA Włączenie północno-zachodniej części Powiatu Świeckiego do planowanego wjeźża w Zbrachlinie przy drodze ekspresowej 85 wchodzącej w skład korytarza TEN-T - ETAP IIIa objętej drogą powiatową nr 1211C na odcinku Brzemiona-Lniano

LOKALIZACJA 117 [Obręb Brzemiona Gmina Lniano]
558 [Obręb Nadleśnictwo Szaniana Gmina Osie]
186-54-121 [Obręb Miazno Gmina Lniano]
72 [Obręb Lniano Gmina Lniano]

INWESTOR Powiatowy Zarząd Dróg w Świecku
ul. Gen. Józefa Hallera 9
86-100 Świecie

FNUNKCJA	IMIE I NAZWISKO	NR UPRAWNIENI	PODPIS
Projektował:	Artur Kamiński	KUP0151PBO015	
Sprawił:	Tomasz Wiese	KUP0040POOD10	
Opracował:	Łukasz Morgas		

Plan Sytuacyjno-Wysokościowy

STADIUM	PB-W	SKALA:	NR RYS.:
BRANZA	DROGOWA	1:500	1.02
DATA	03.10.2016 r.		

