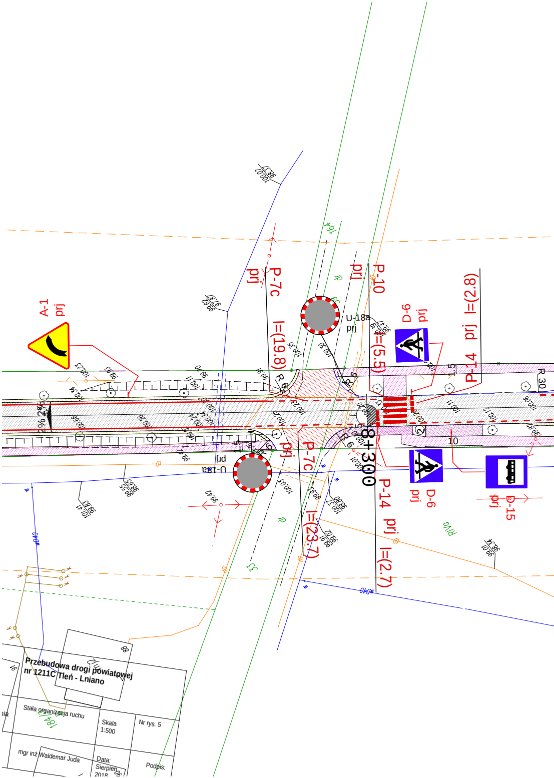
A-1
prj
P-7c
prj
l=(19.8)
U-18a
prj
P-10
prj
l=(5.5)
D-6
prj
P-14
prj
l=(2.8)
R 30
R 6
1.5
2% 2%
8+300
10
D-6
prj
D-15
prj
P-7c
prj
l=(23.7)
P-14
prj
l=(2.7)
U-18a
prj
dr
RVo
164
184/7

Przebudowa drogi powiatowej
nr 1211C Tleń - Lniano

Stała organizacja ruchu

Skala
1:500

Nr rys. 5

mgr inż Waldemar Juda

Data:
Sierpień
2018

Podpis:

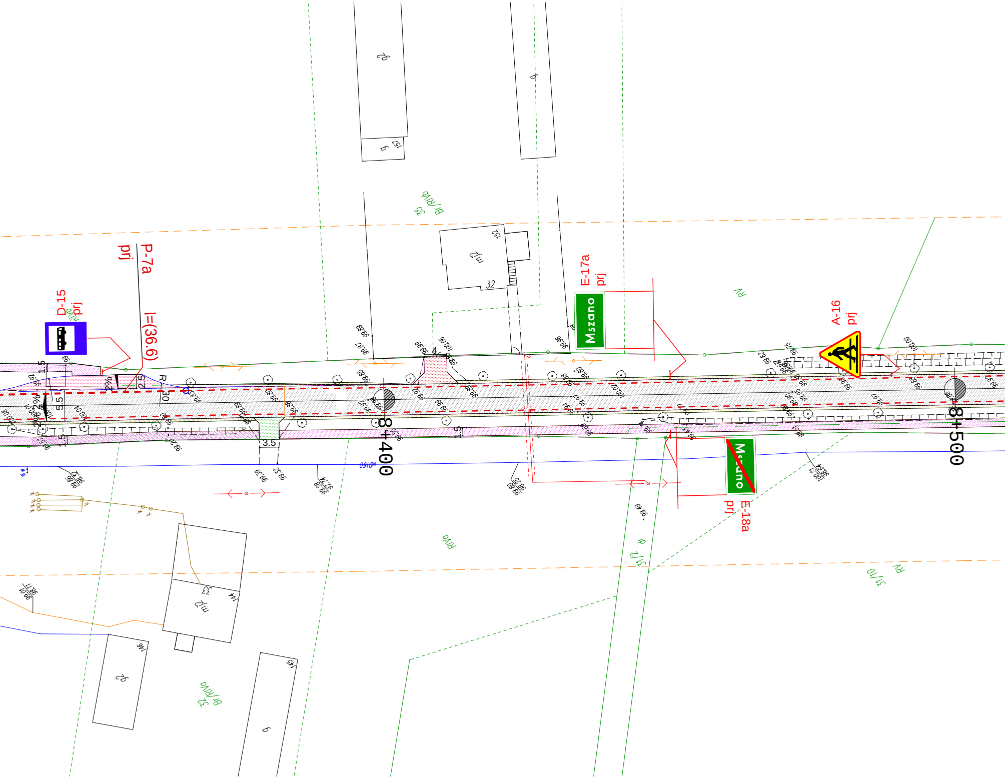
P-7a
prj
I=(36.6)
D-15
prj
E-17a
prj
Mszano
A-16
prj
~~Mszano~~
E-18a
prj
8+400
8+500
3.5
1.5
5.5
2.5
R 30
2%
4
92
9
157
152
m/2
32
35
Br/RIVb
RV
RIVa
31/2
dr
31/10
RV
33
144
146
145
32
Br/RIVa

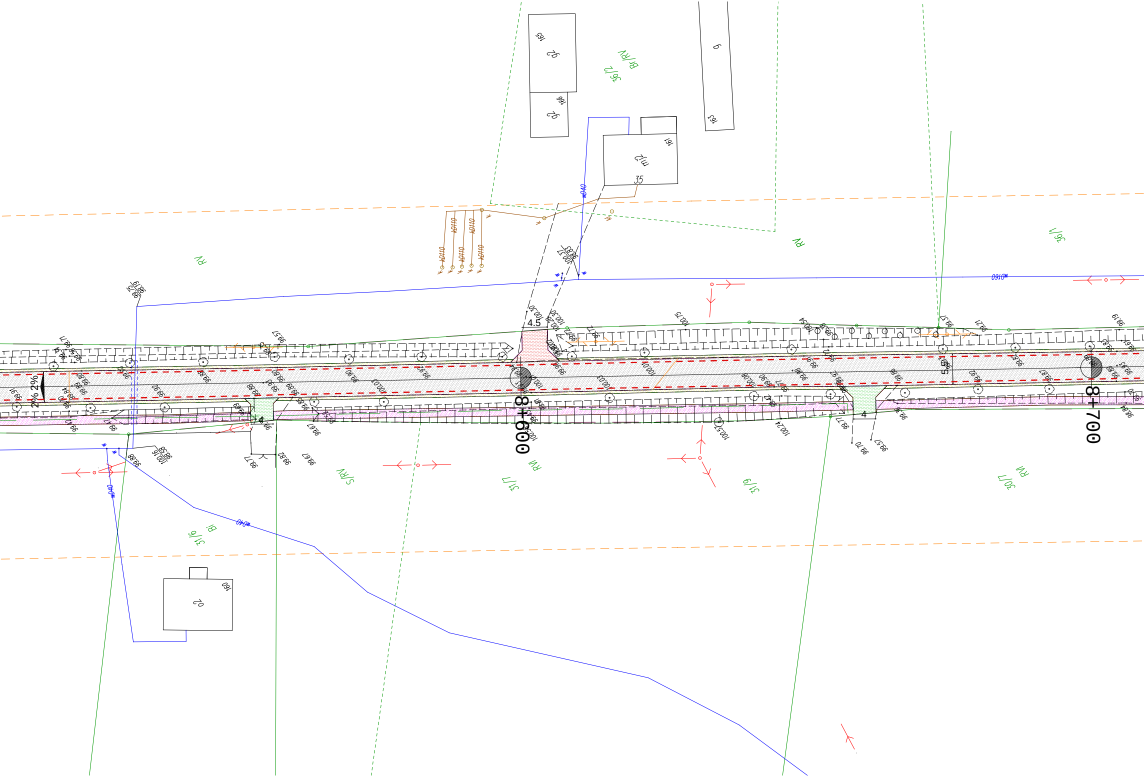
8+600
8+700
4.5
4
5
2%
2%
35
RV
RV
36/2
BF/RV
36/1
31/7
RVI
31/9
30/7
RVI
31/6
BI
S/RV
165
166
161
163
160
9
92
92
m2
02
D160
D40
D40
D40
D110
D110
D110
D110
D110
100.75
100.30
100.37
100.24
100.52
99.57
99.19
99.21
99.37
99.77
99.70
99.67
99.82
99.88
100.16
98.58
99.75
98.79

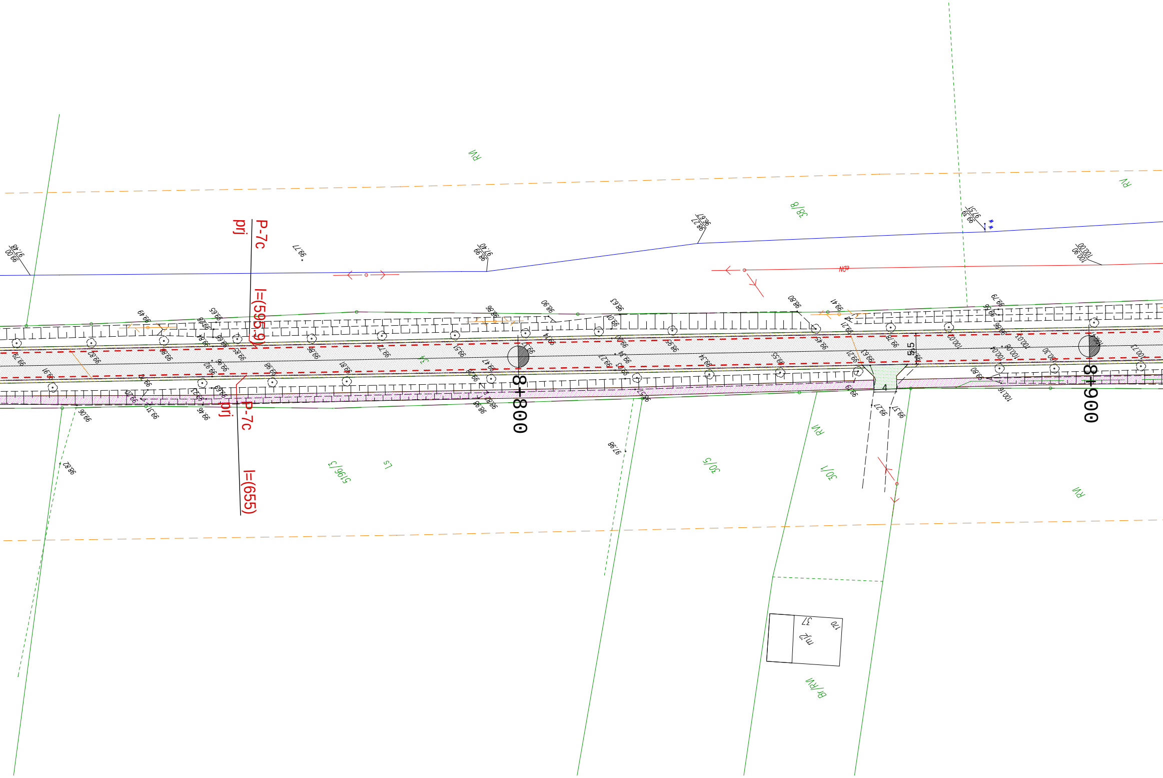
P-7c
prj
l=(595.9)
P-7c
prj
l=(655)
8+800
8+900
RVI
RV
38/8
30/5
30/1
5196/3
37
170
m/2
Br/RVI
5.5
4

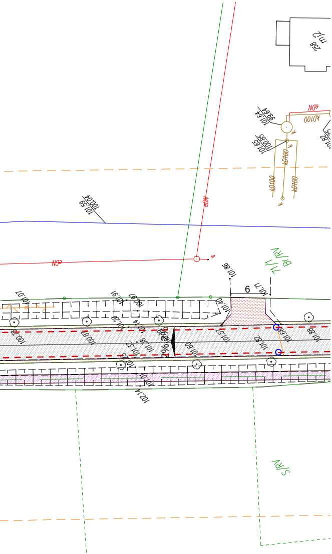

Nazwa zadania	**Przebudowa drogi powiatowej nr 1211C Tleń - Lniano**		
Tytuł opracowania	Stała organizacja ruchu	Skala 1:500	Nr rys. 6
Opracował	mgr inż Waldemar Juda	Data: Sierpień 2018	Podpis: