
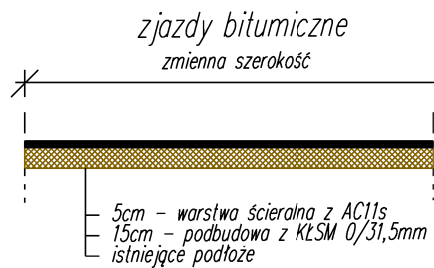


Przekrój nr 1
od km0+000 do km2+270

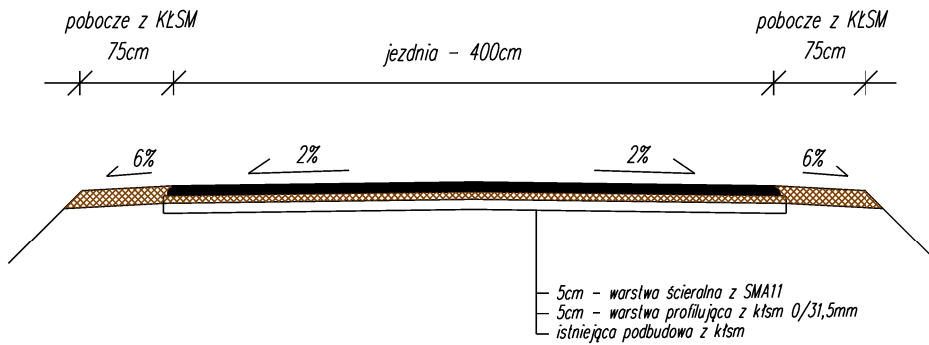

Inwestor	Powiatowy Zarząd Dróg w Świeciu		
Lokalizacja	Remont drogi powiatowej nr 1276C		
Tytuł opracowania	Przekroje konstrukcyjne	Skala 1:50	Nr rys. 2
Opracował	mgr inż. Adam Meller	01.2019	Podpis