



Przekrój 1-1

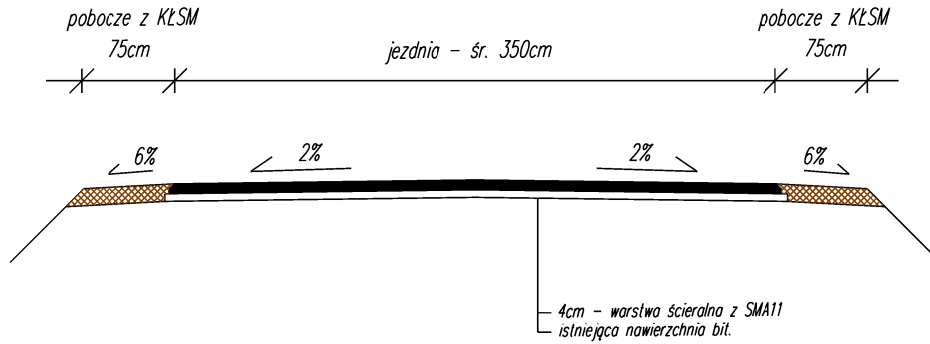

Przekrój 2-2

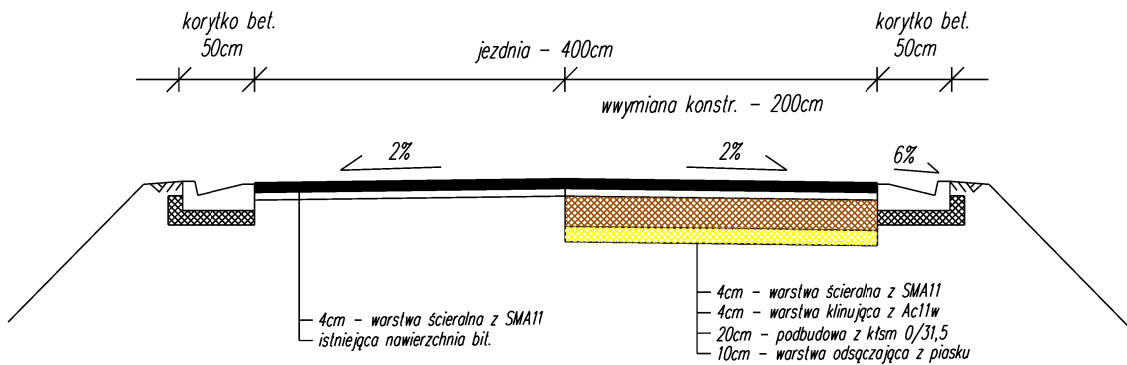

Inwestor	Powiatowy Zarząd Dróg w Świeciu		
Lokalizacja	Remont odcinka drogi powiatowej nr 1284C		
Tytuł opracowania	Przekroje konstrukcyjne	Skala 1:50	Nr rys. 2
Opracował	mgr inż. Adam Meller	01.2019	Podpis