LEGENDA:

▬	proj. krawędź jezdni
╌	proj. opaska z klsm
╌	proj. korytko bet. trójkątne
╌	bariera stalowa do regulacji
╌	proj. korytko bet. trapezowe
▨	proj. umocnienie skarpy płytami ażurowymi
▬	granice działek

Inwestor	Powiatowy Zarząd Dróg w Świeciu		
Lokalizacja	Remont odcinka drogi powiatowej nr 1284C Pruszcz – Gruszno		
Tytuł opracowania	Plan zagospodarowania terenu	Skala 1:1000	Nr rys. 1a
Opracował	mgr inż. Adam Meller	01.2019	Podpis

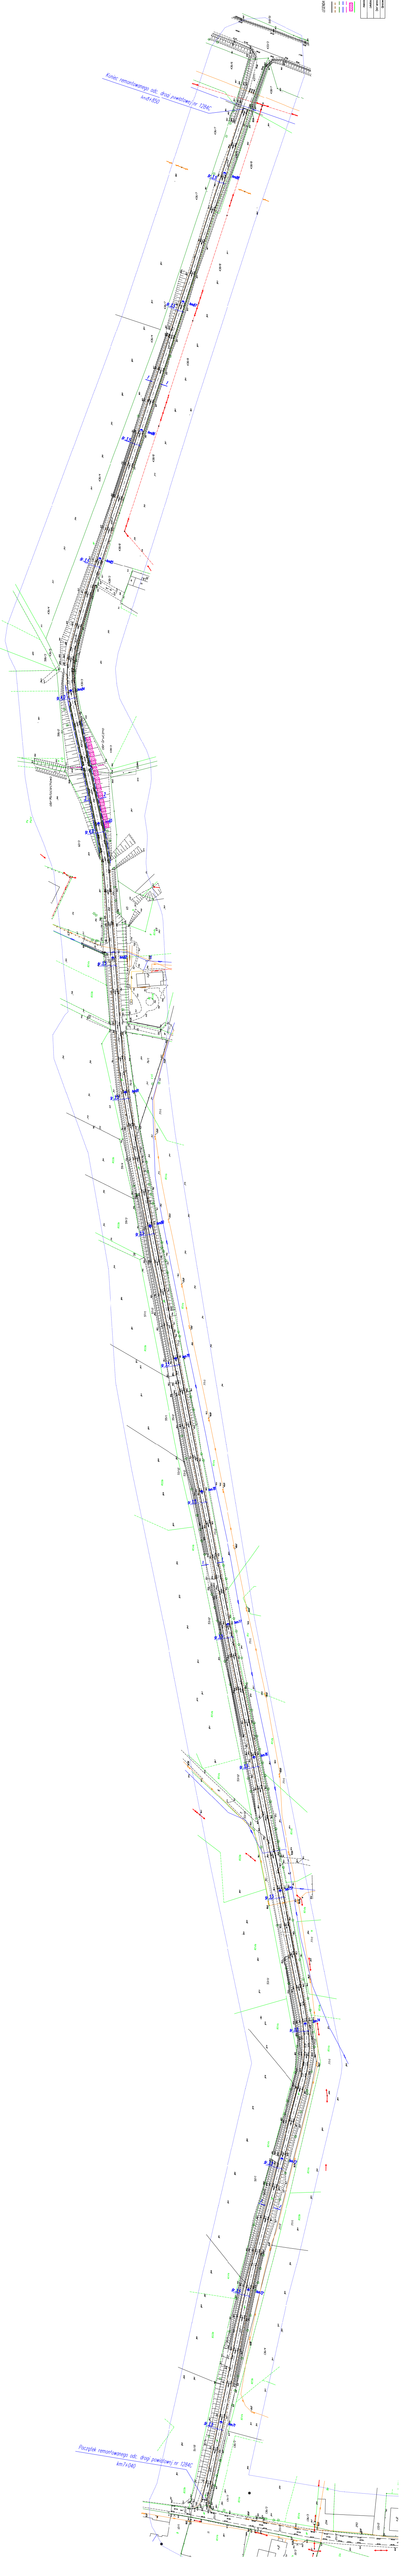
Koniec remontowanego odc. drogi powiatowej nr 1284C
km8+850
Początek remontowanego odc. drogi powiatowej nr 1284C
km7+040