


Przekrój

odcinek dr powiatowej nr 1229C
od km1+680 do km2+180

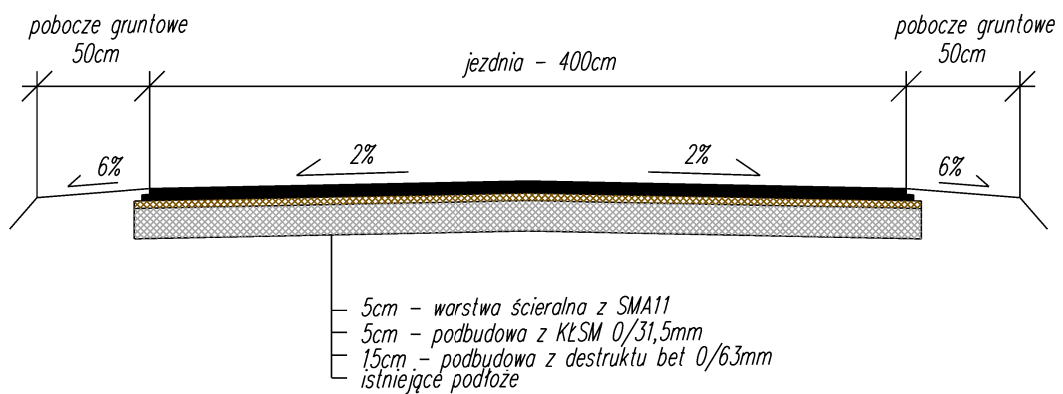

Inwestor	Powiatowy Zarząd Dróg w Świeciu		
Lokalizacja	Remont dr powiatowej nr 1229C Laskowice - Czersk Świecki		
Tytuł opracowania	Przekroje konstrukcyjne	Skala 1:50	Nr rys. 1
Opracował	mgr inż. Adam Meller	03.2019	Podpis