



Przekrój nr 1

od km 1+950 do km 3+250

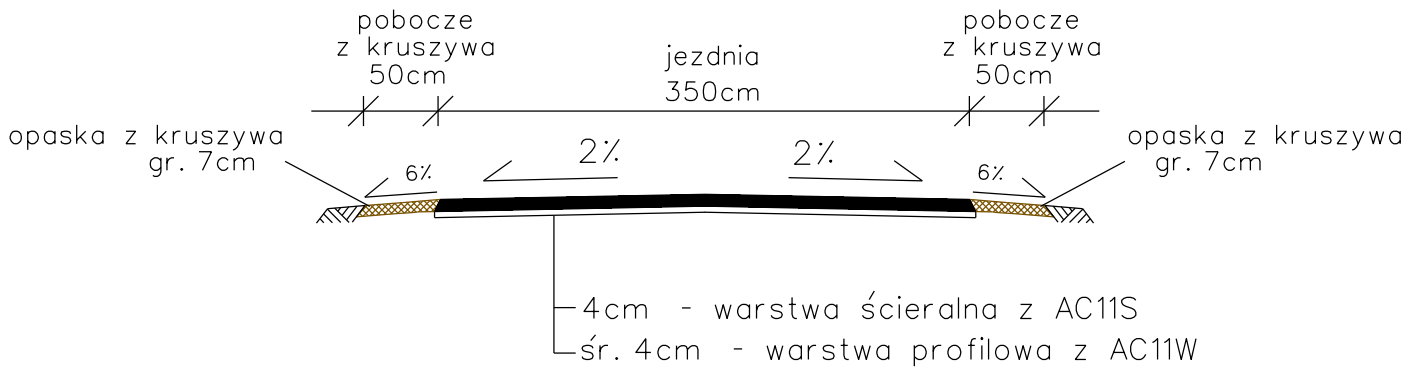

Przekrój nr 2

od km 3+250 do km 3+550

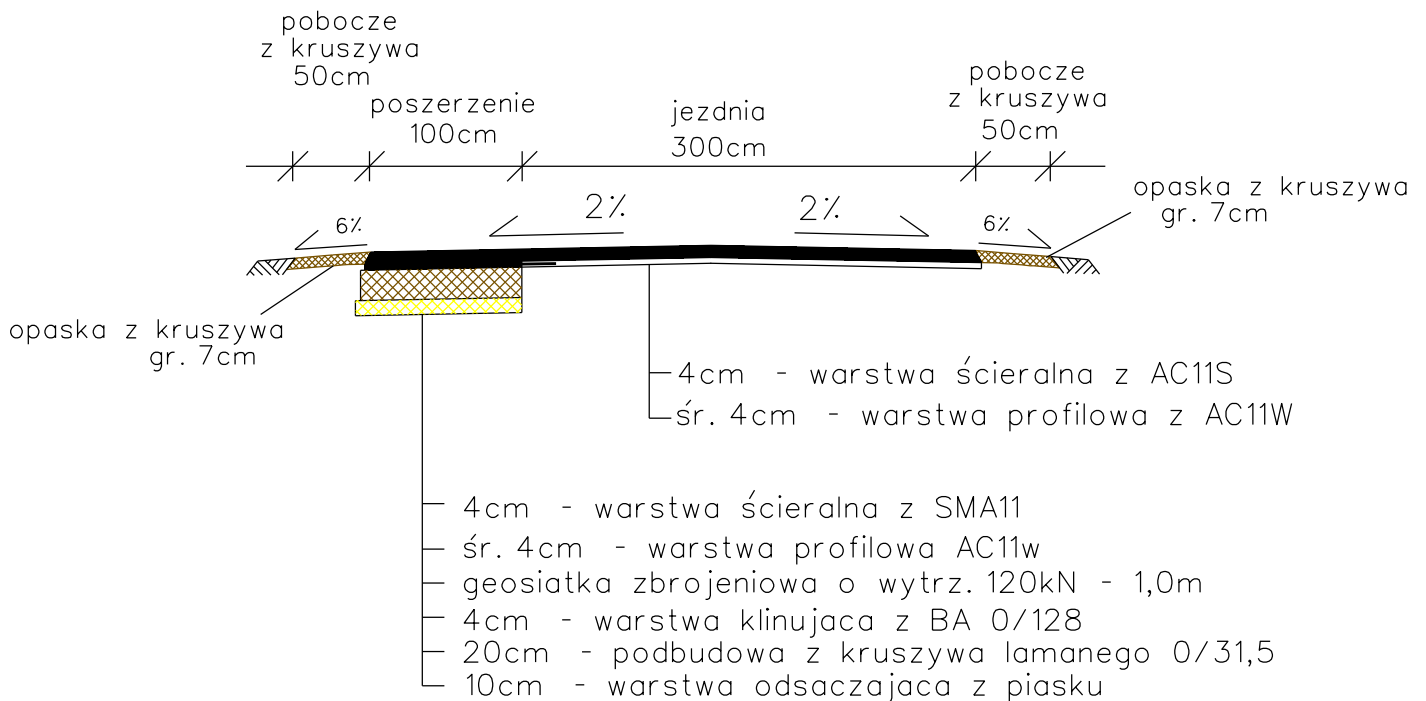

Inwestor	PZD Świecie, ul. Gen. Hallera 9, 86-100 Świecie		
Lokalizacja	Remond drogi pow. 1271C Pruszcz - Zawada		
Tytuł opracowania	PRZEKROJE KONSTRUKCYJNE	Skala 1:50	Nr rys. 1
Opracował:	mgr inż. Adam Meller	01.2016	Podpis: