



Przekrój nr 3

od km 3+550 do km 3+700

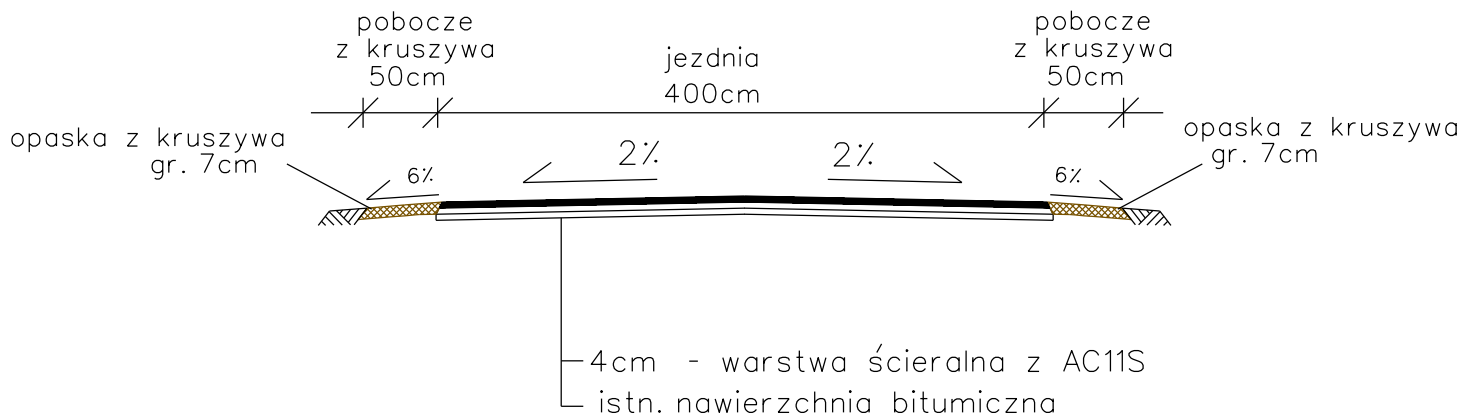

Przekrój nr 4

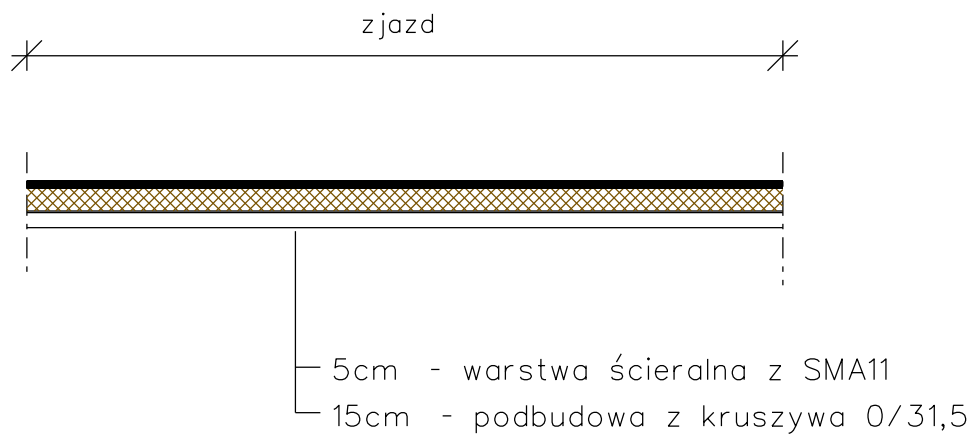

| | | | |
|-------------------|---|---------------|--------------|
| Inwestor | PZD Świecie, ul. Gen. Hallera 9, 86-100 Świecie | | |
| Lokalizacja | Remond drogi pow. 1271C Pruszcz - Zawada | | |
| Tytuł opracowania | PRZEKROJE KONSTRUKCYJNE | Skala 1:50 | Nr rys. 2 |
| Opracował: | mgr inż. Adam Meller | 01.2016 | Podpis: |