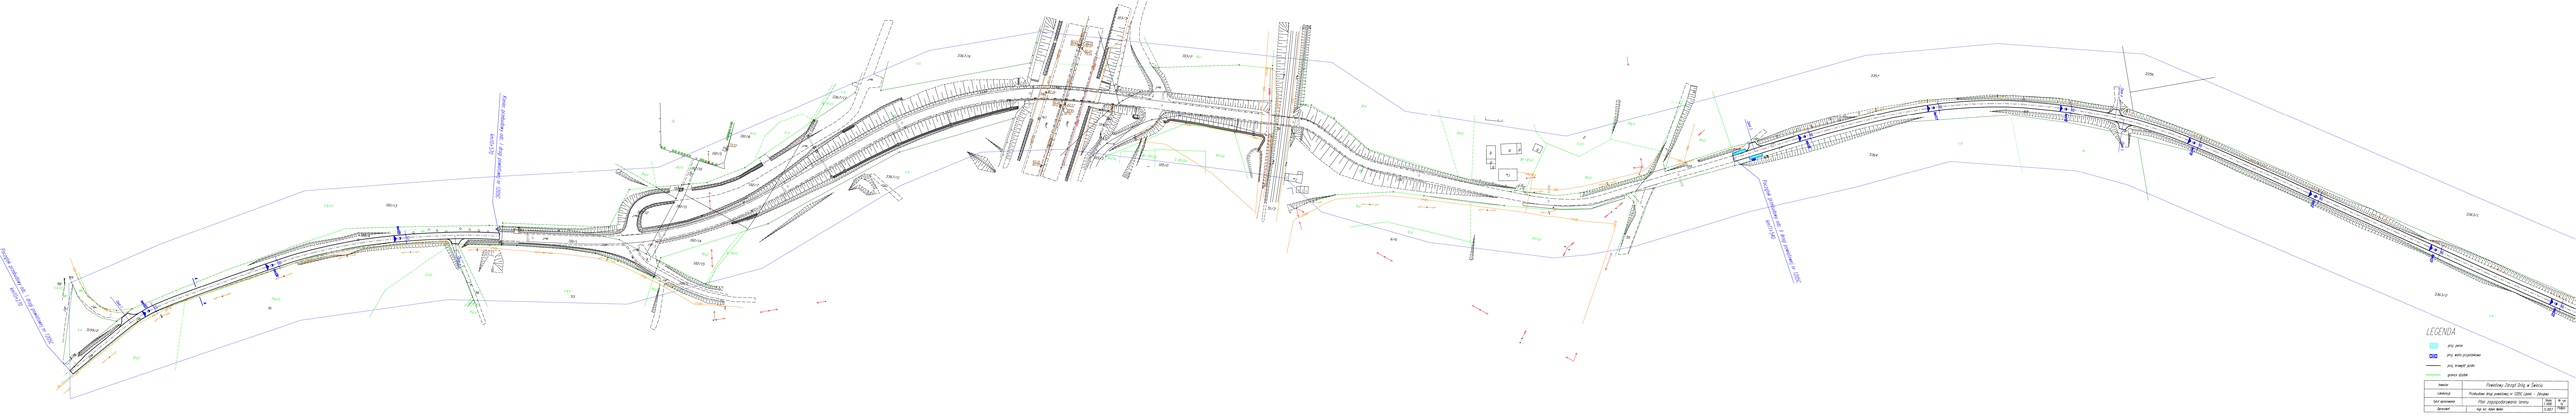
Początek projektowanej drogi o klasie gminnej km 0+000
km 0+000
Koniec projektowanej drogi o klasie gminnej km 1+000
km 1+000
LEGENDA
przy jezdni
przy wlotach przepustów
przy krawędzi jezdni
pasem dzielnym
Inwestor
Powiatowy Zarząd Dróg w Gaszcu
Lokalizacja
Podkarpackie drogi powiatowej nr 1000 Lipnik - Zbydniów
Spis arkuszowy
Plan zagospodarowania terenu
Skala
1:500
Arkusz
1 z 1
Sprawdził
mgr inż. Adam Bielec