



Przekrój A-A

od km2+700 do km3+765

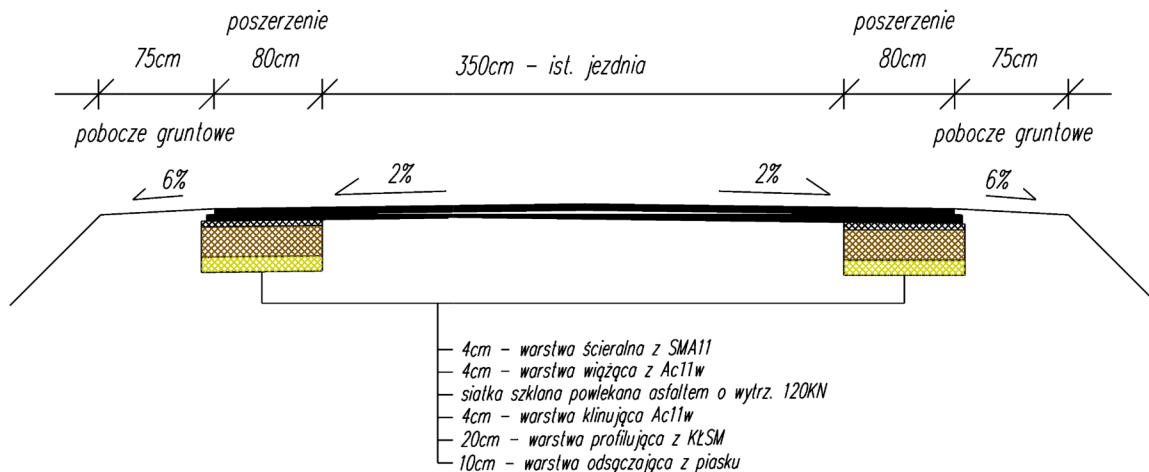

Przekrój B-B

od km3+765 do km3+920

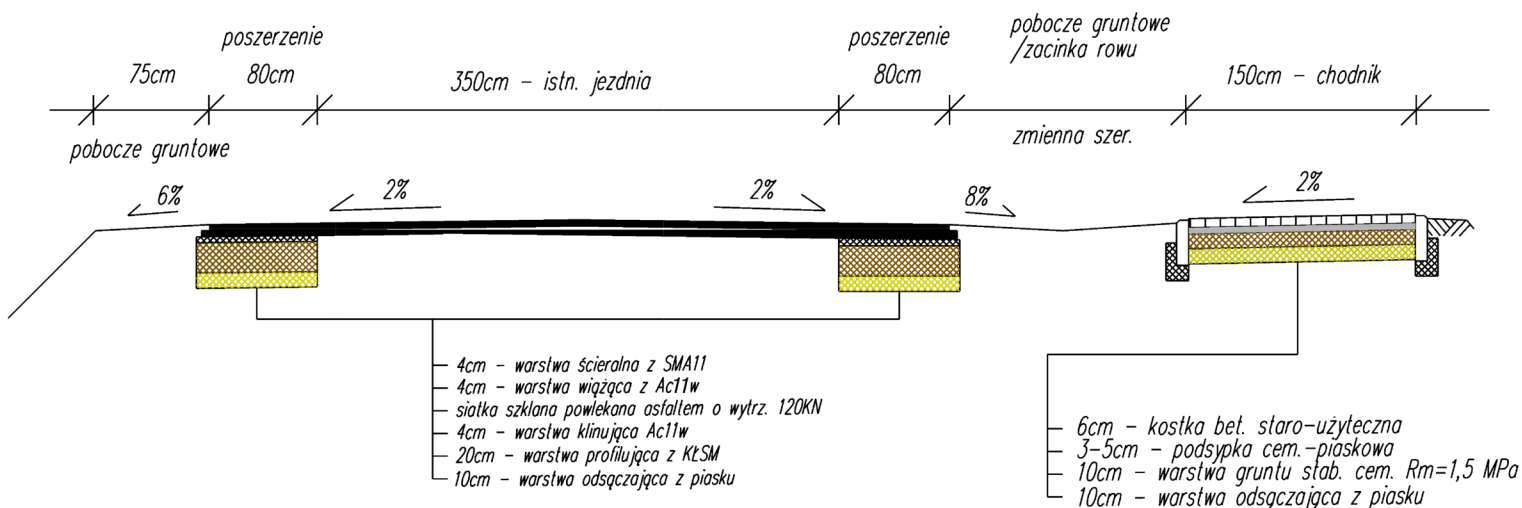

Inwestor	Powiatowy Zarząd Dróg w Świeciu		
Lokalizacja	Przebudowa odcinka dr powiatowej nr 1267C		
Tytuł opracowania	Przekroje konstrukcyjne	Skala 1:50	Nr rys. 2a
Opracował	mgr inż. Adam Meller	11.2017	Podpis